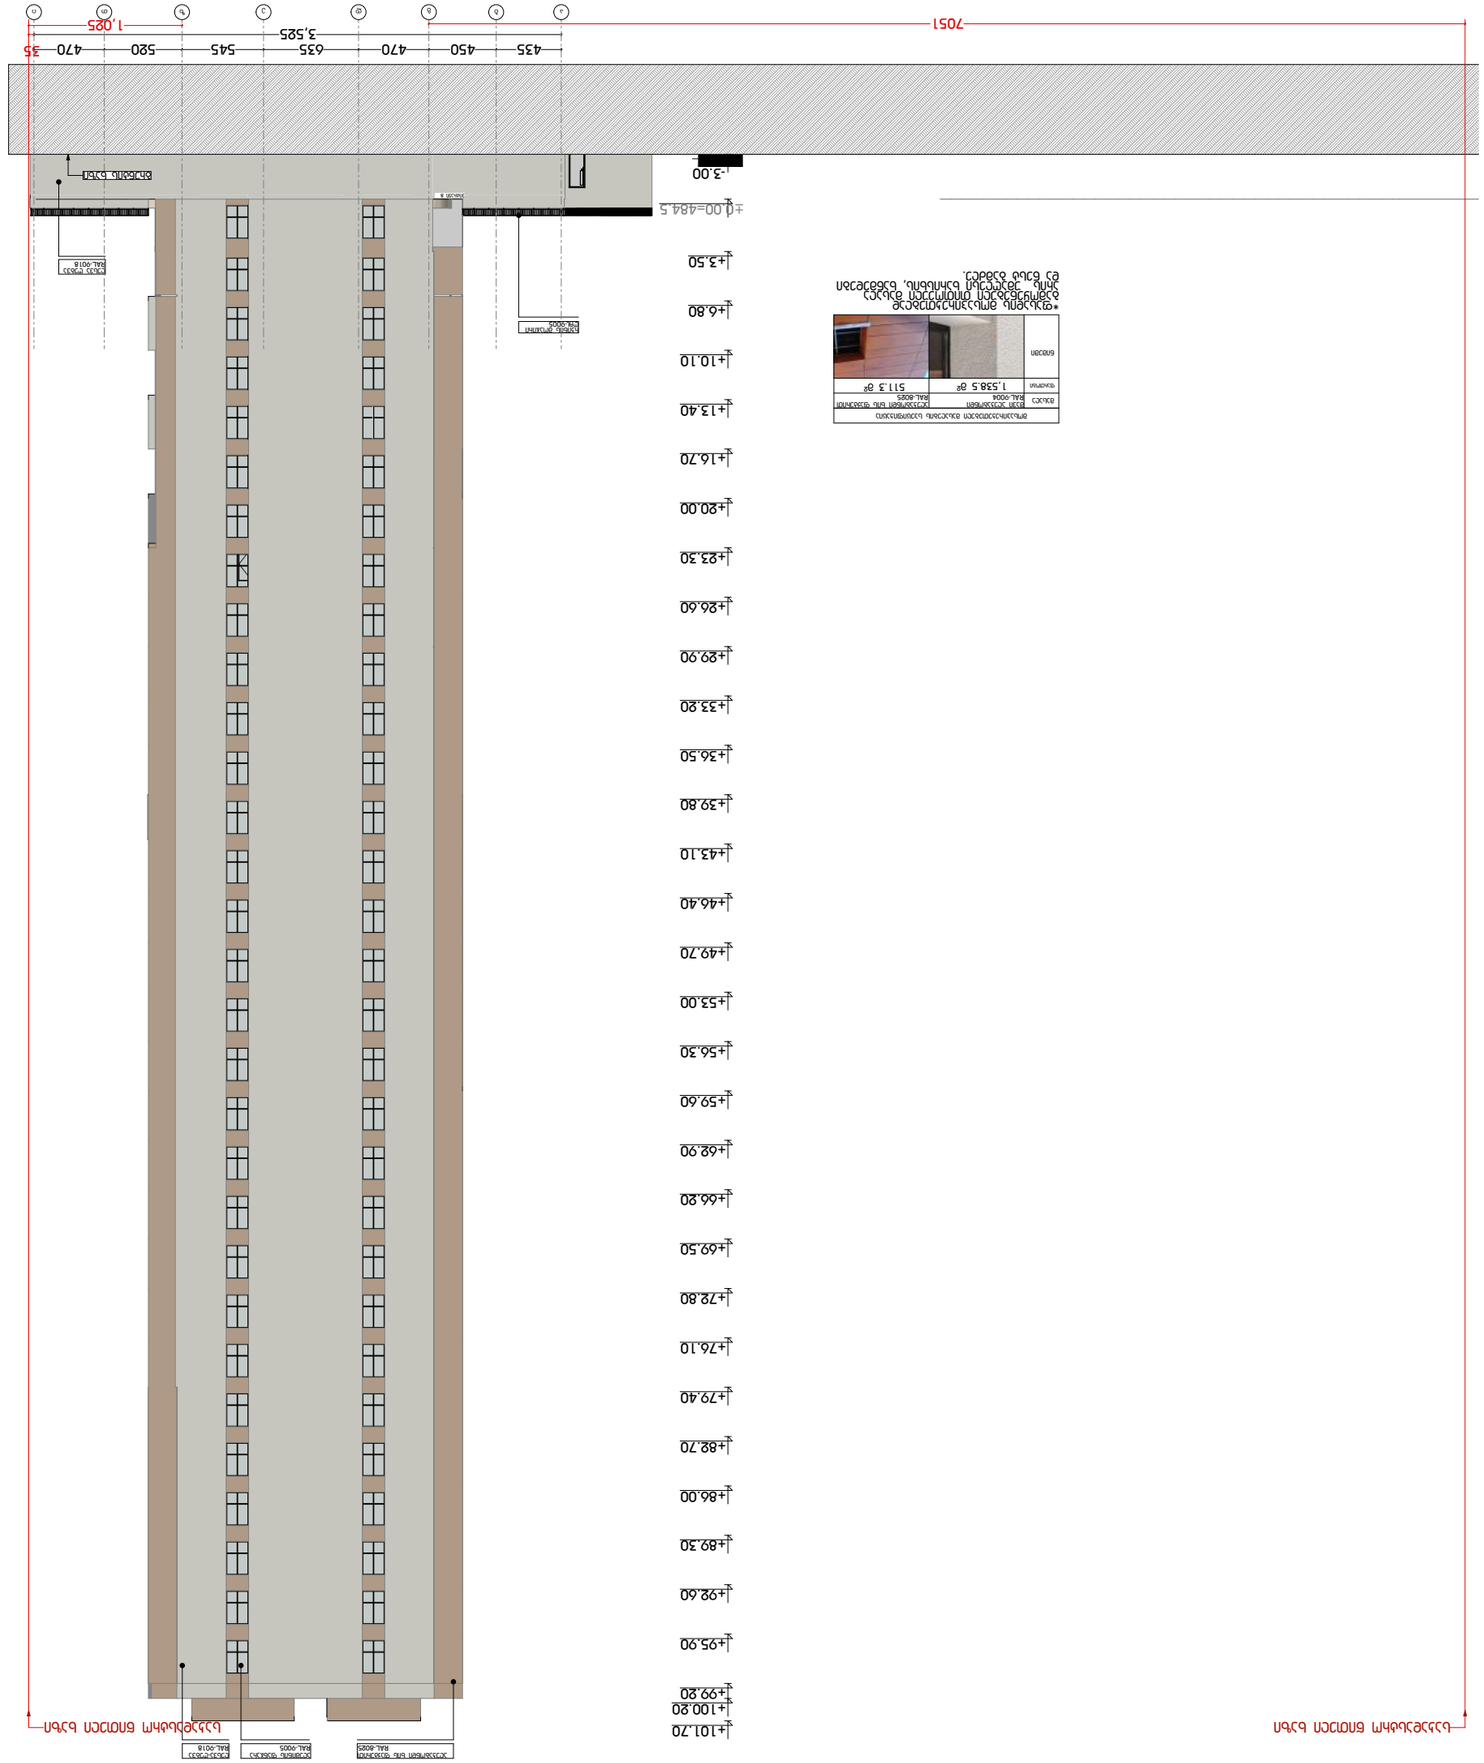

ՊՐՈՅԵԿՏԱՅԻՆ ԿԱԶՄԱԿԵՐՊՈՒԹՅՈՒՆ
DESIGNER IDENTIFICATION BLOCK

ՀԱՅԱՍՏԱՆԻ ՀԱՆՐԱՊԵՏՈՒԹՅԱՆ ԱՇԽԱՏԱՆՔՆԵՐԻ ԵՎ ՔԱՂԱՔԱՇԻՆՈՒԹՅԱՆ ՊԵՏԱԿԱՆ ԿՈՄԻՏԵ

ՀՀ ք. ԵՐԵՎԱՆ, ՇԱՀՈՒՄՅԱՆ 3, ՇԵՆՔ 1
ա/ձ: 01.11.12.005.560

ՊԱՏՎԵՐ

ՀԱՏԱԿ

ՆԱԽԱԳԻԾ

ՇԻՆԱՐԱՐԱԿԱՆ ՀԱՄԱԼԻՐ ՇԵՆՔԵՐԻ ԵՎ ՇԻՆՈՒԹՅՈՒՆՆԵՐԻ ՀԱՄԱԼԻՐ

ՇԻՆԱՐԱՐԱԿԱՆ ՀԱՄԱԼԻՐ ՇԵՆՔԵՐԻ ԵՎ ՇԻՆՈՒԹՅՈՒՆՆԵՐԻ ՀԱՄԱԼԻՐ

ՀԱՄԱՅՆԱՊԱՏԿԵՐԱՅԻՆ ՀԱՏԱԿԱԳԻԾ

ՀԱՄԱՅՆԱՊԱՏԿԵՐԱՅԻՆ ՀԱՏԱԿԱԳԻԾ

ՀԱՏԱԿԱՅԻՆ ԿԱՐԳԱՎՈՐՈՒՄ

ՀԱՏԱԿԱՅԻՆ ԿԱՐԳԱՎՈՐՈՒՄ

ՀԱՏԱԿԱՅԻՆ ՀԱՄԱԿԱՐԳ

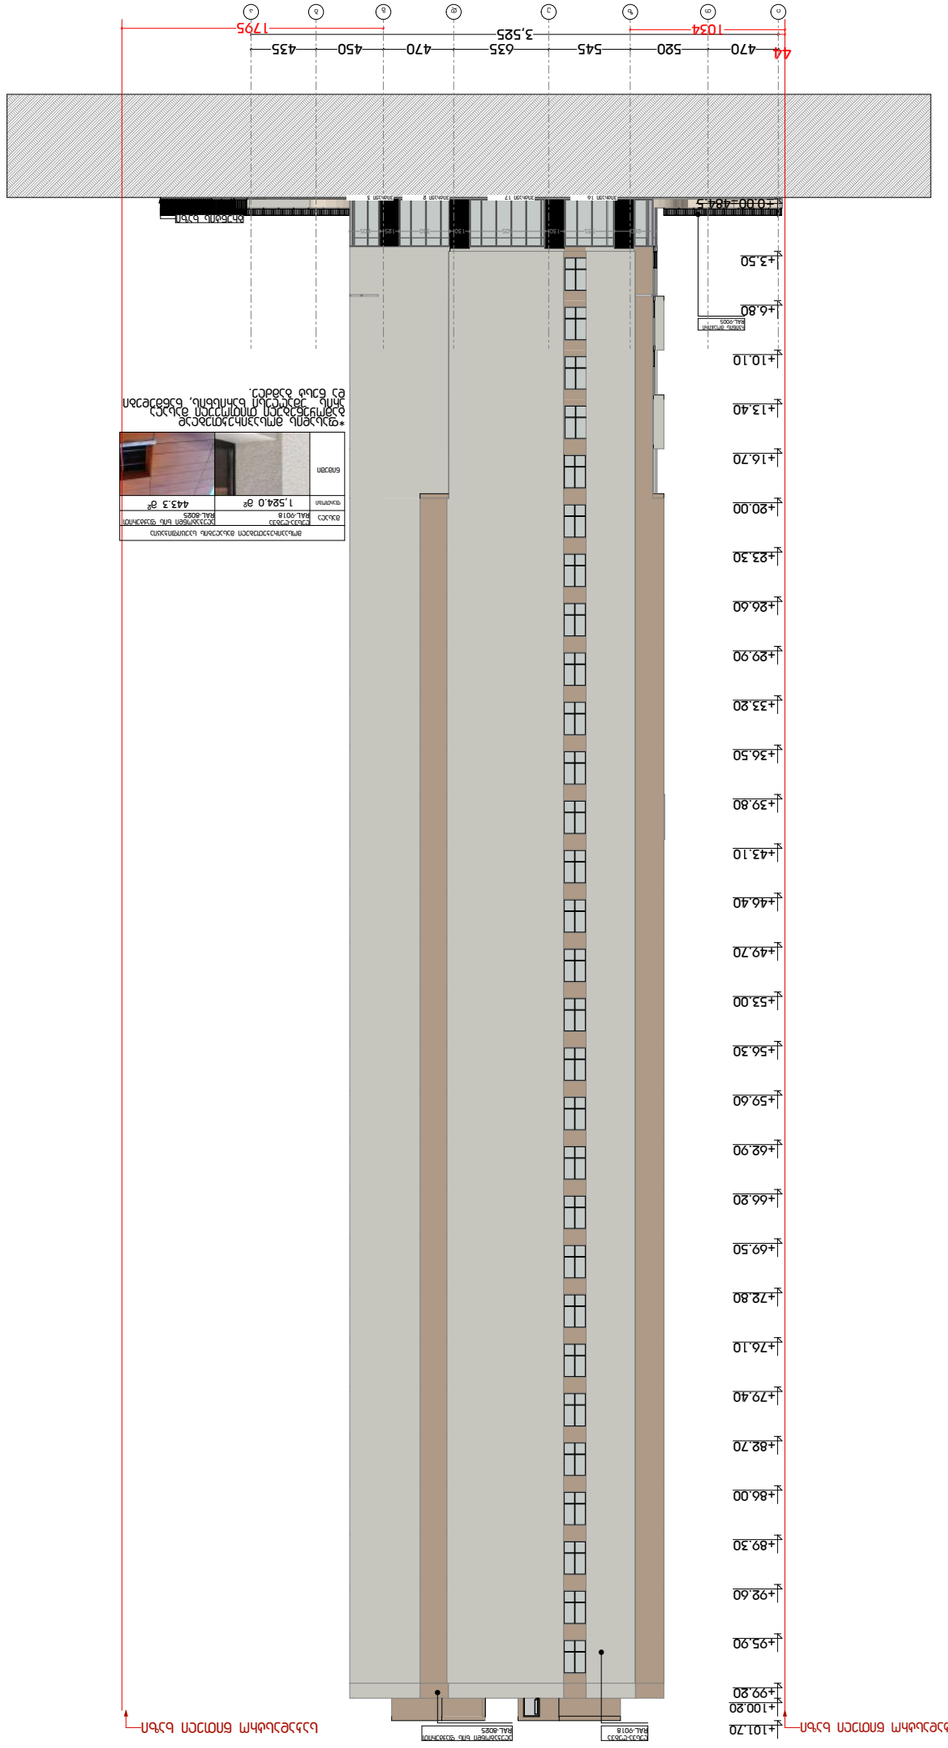

PAPER SIZE	A3
SCALE	1:400
SHEET NO	A-0.1

DESIGNER IDENTIFICATION BLOCK	

ფასადი 11-1
მ 1:400

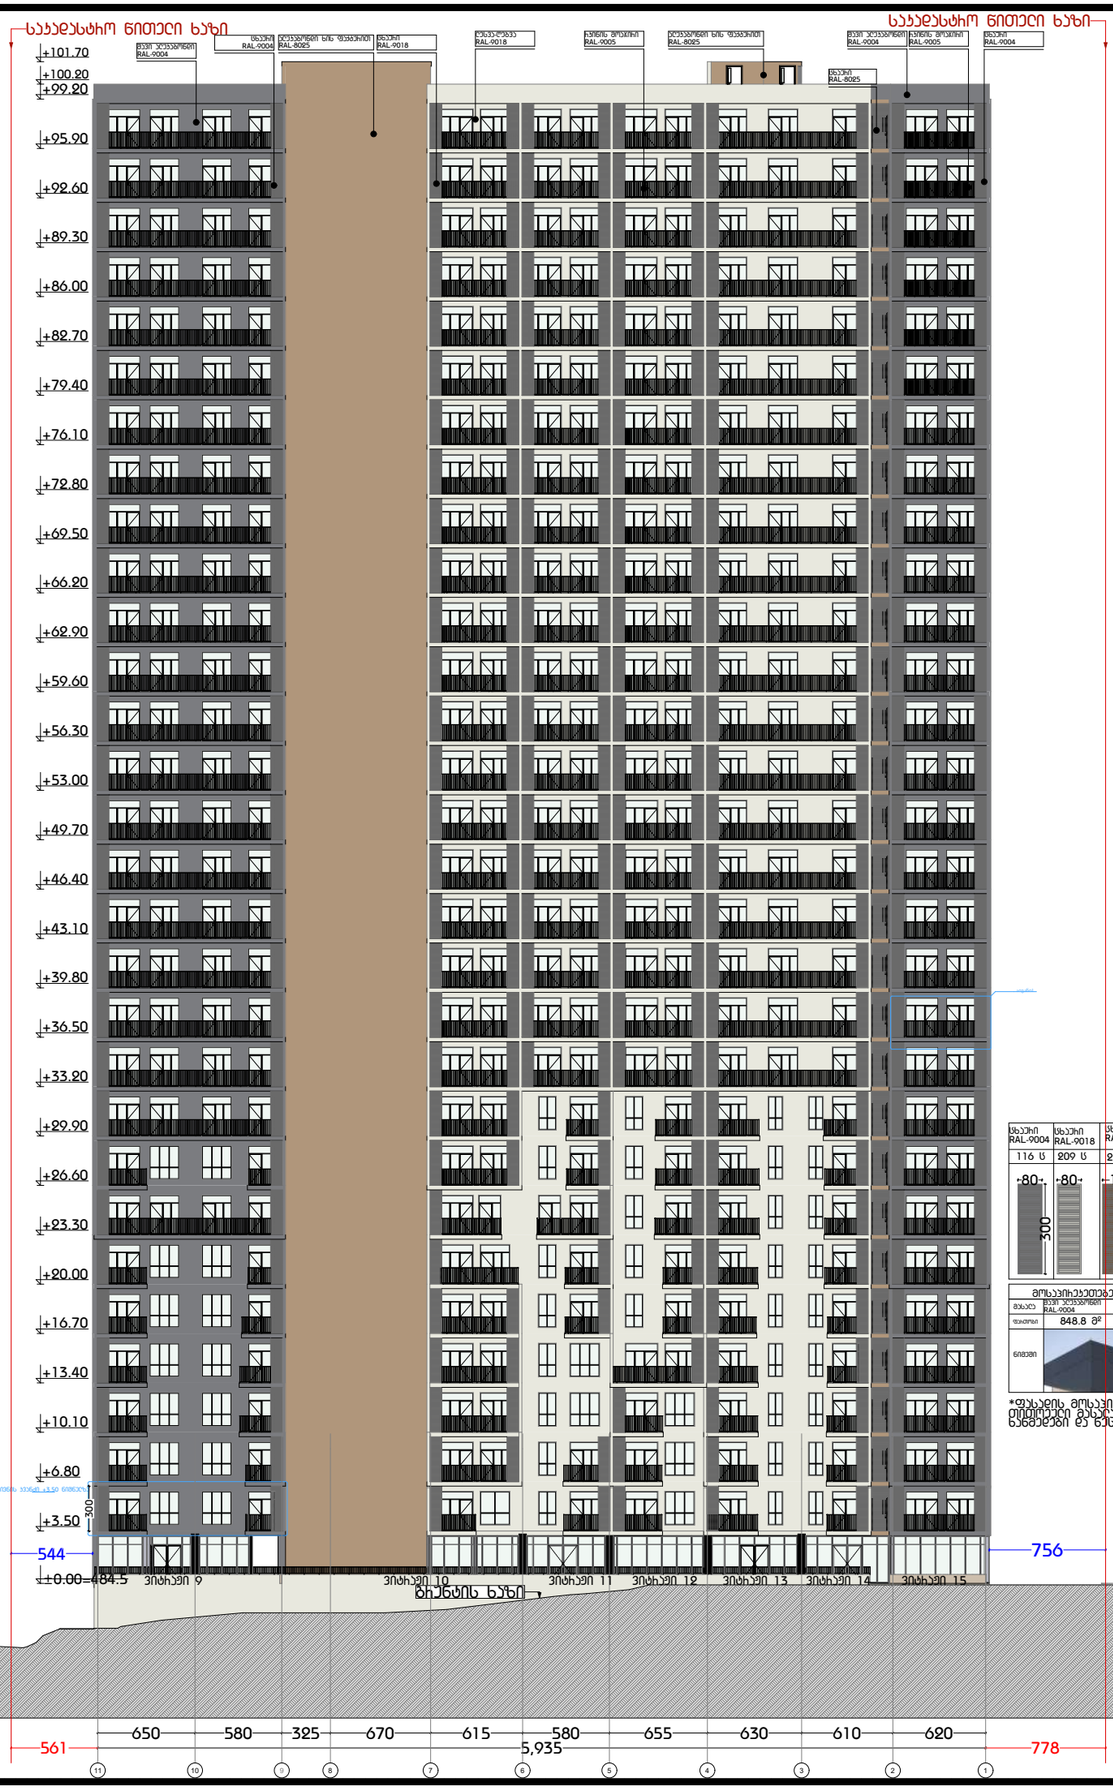

მოსაპირკეთებელი მასალების სპეციფიკაცია			
მასალა	შპს ,,ნიუ გლდანი'' RAL-9004		RAL-8025
ფაქტობრივ	848.8 მ²	1,330.4 მ²	944.6 მ²
ნიმუში			

*ფასადის მოსაპირკეთებლად გამოყენებული ტიპიური მასალა ჩრდ. მხრიდან ხედის, ნაგებობის და ნაცა ნამაძე.

დამგეგმარებელი
DESIGNER IDENTIFICATION BLOC

პროექტის დასახელება
PROJECT NAME

დამკვეთი
CLIENT
შპს ,,ნიუ გლდანი''

პროექტის მისამართი
PROJECT ADDRESS
ქალაქი თბილისი, რაიონი გლდანი;
ქუჩა ნიკო კეცხოველი, N58
ს/კ: 01.11.12.005.560

ეტაპი
STAGE
არქიტექტურული პროექტ

ნახაზის სათაური
TITLE

შენიშვნა:

ფორმატი	მასშტაბი	ფურცლის N
PAPER SIZE	SCALE	SHEET NO
A3		

არქიტექტორი
თენგიზ ესიავა

არქიტექტორი

კონსტრუქტორი

დაამუშავა

RAL-9004	RAL-9006	RAL-9005
RAL-9010	RAL-9018	RAL-8025

მოსაპირკეთებელი მასალების საერთო სპეციფიკაცია			
მასალა	შავი ალუკაბონდი RAL-9004	ლესვა-ღებვა RAL-9018	ალუკაბონდი ხის ფაქტურით RAL-8025
ფართობი	2100 მ²	5492.8 მ²	2487 მ²
ნიმუში	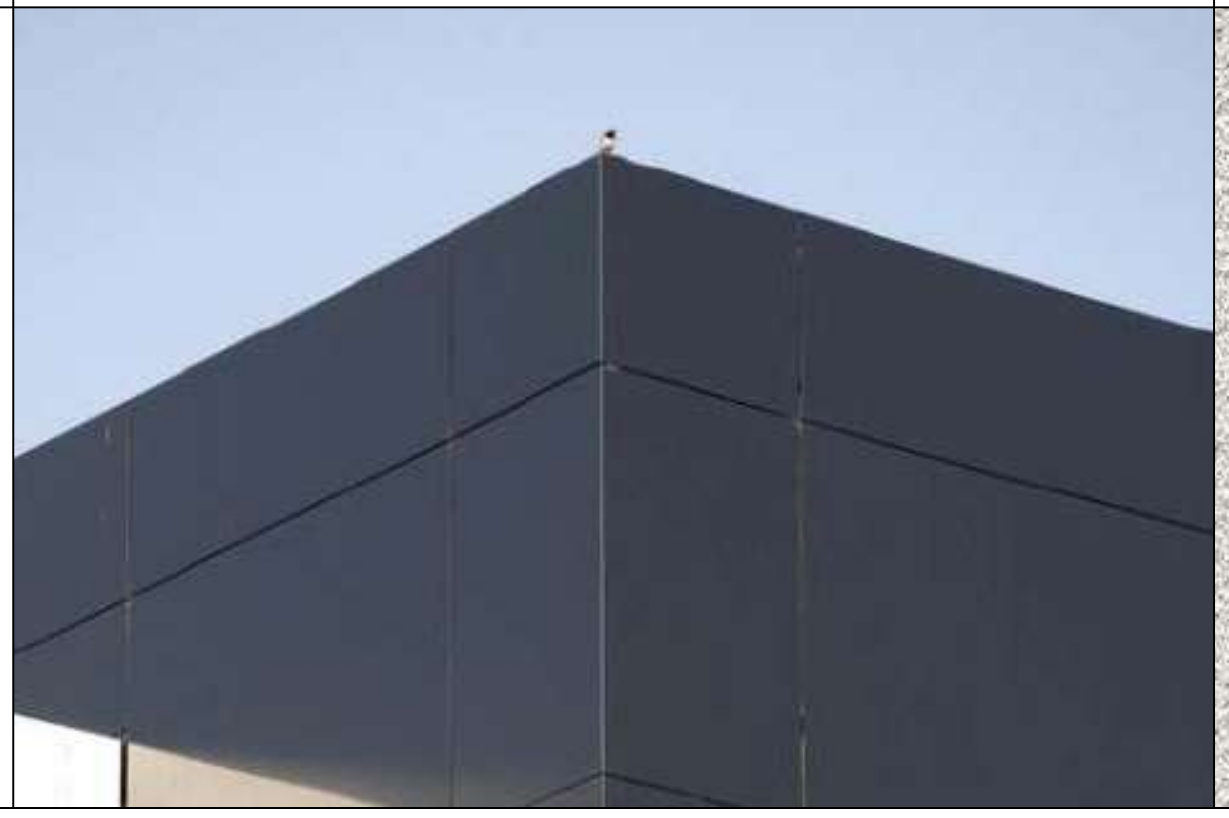		

*ფასადის მოსაპირკეთებლად გამოყენებული თითოეული მასალა არის უმაღლესი ხარისხის, ხანმედეგი და ნესტ გამძლე.

დამგეგმარებელი
DESIGNER IDENTIFICATION BLOC

პროექტის დასახელება
PROJECT NAME

დამკვეთი
CLIENT
შპს ,,ნიუ გლდანი''

პროექტის მისამართი
PROJECT ADDRESS
ქალაქი თბილისი, რაიონი გლდანი;
ქუჩა ნიკო კეცხოველი, N58
ს/კ: 01.11.12.005.560

ეტაპი
STAGE
არქიტექტურული პროექტ

ნახაზის სათაური
TITLE

შენიშვნა:

ფორმატი PAPER SIZE	მასშტაბი SCALE	ფურცლის N SHEET NO
A3		

არქიტექტორი
თენგიზ ესიავა

არქიტექტორი

კონსტრუქტორი

დაამუშავა

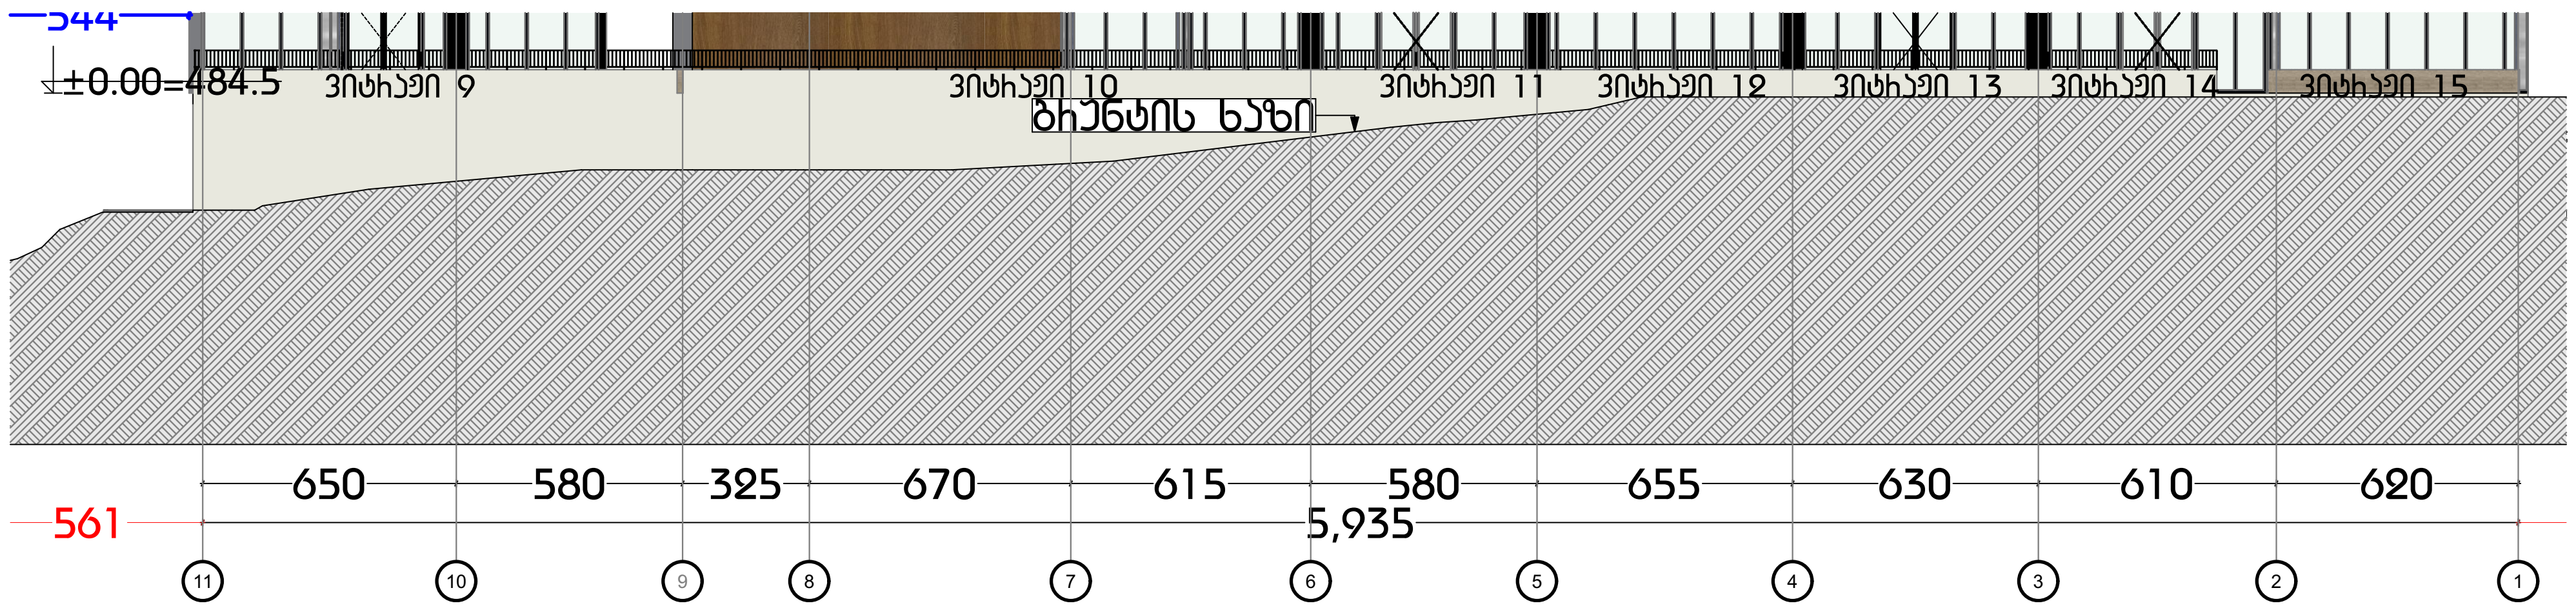

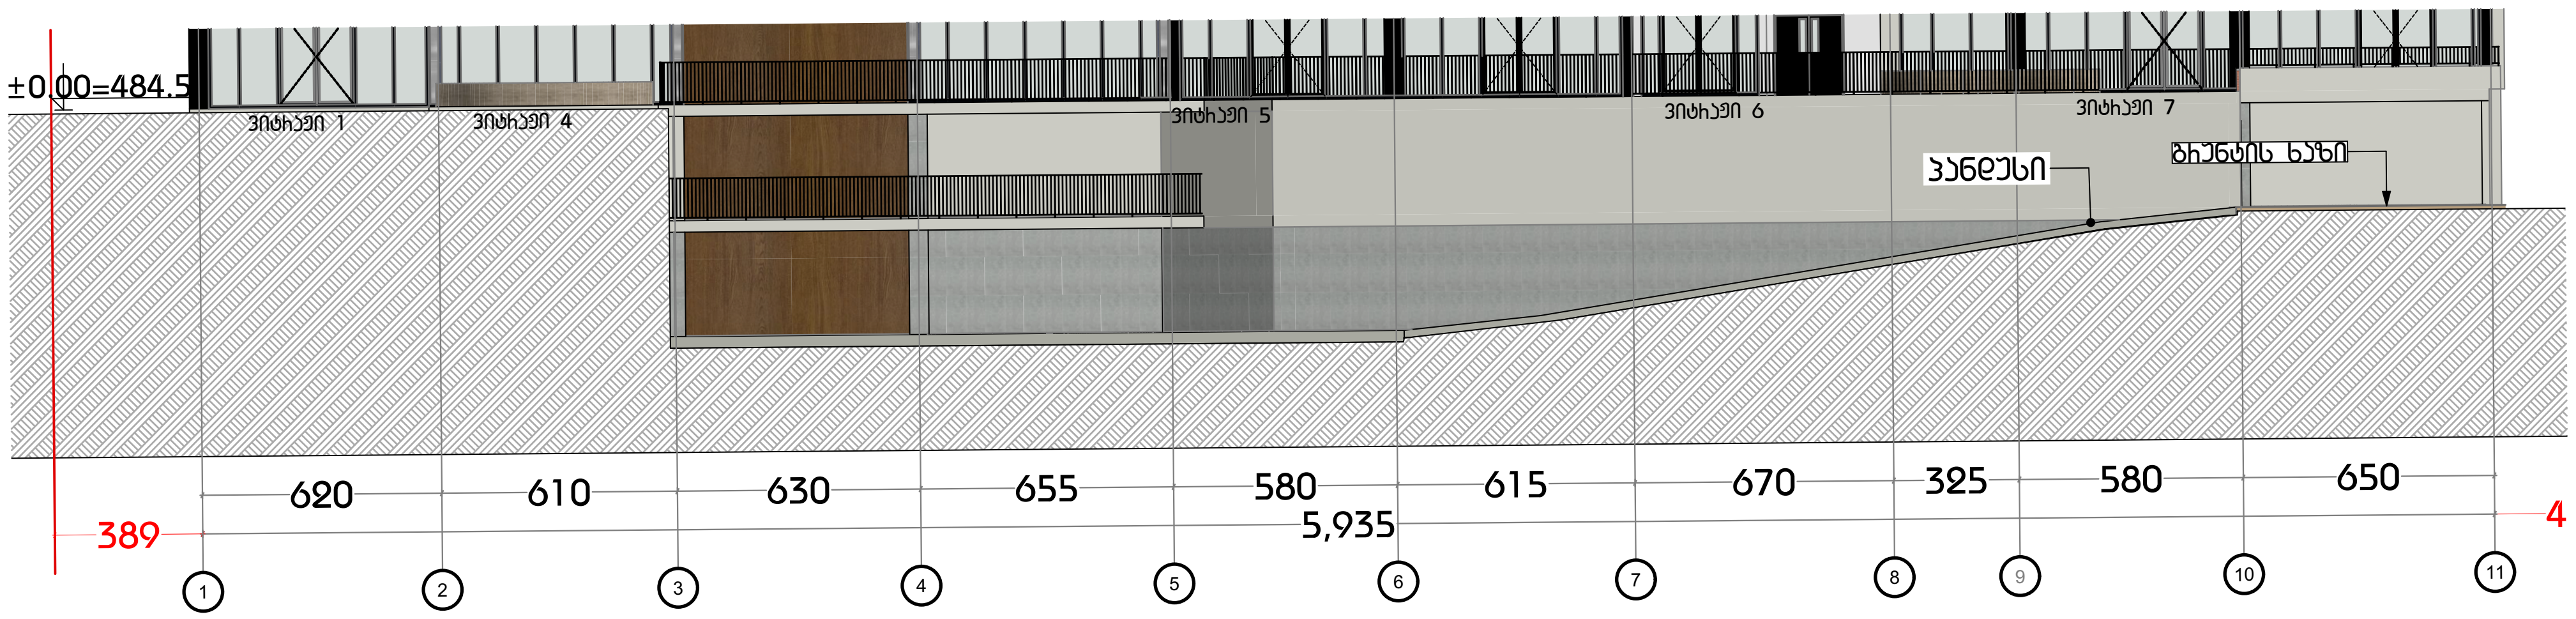

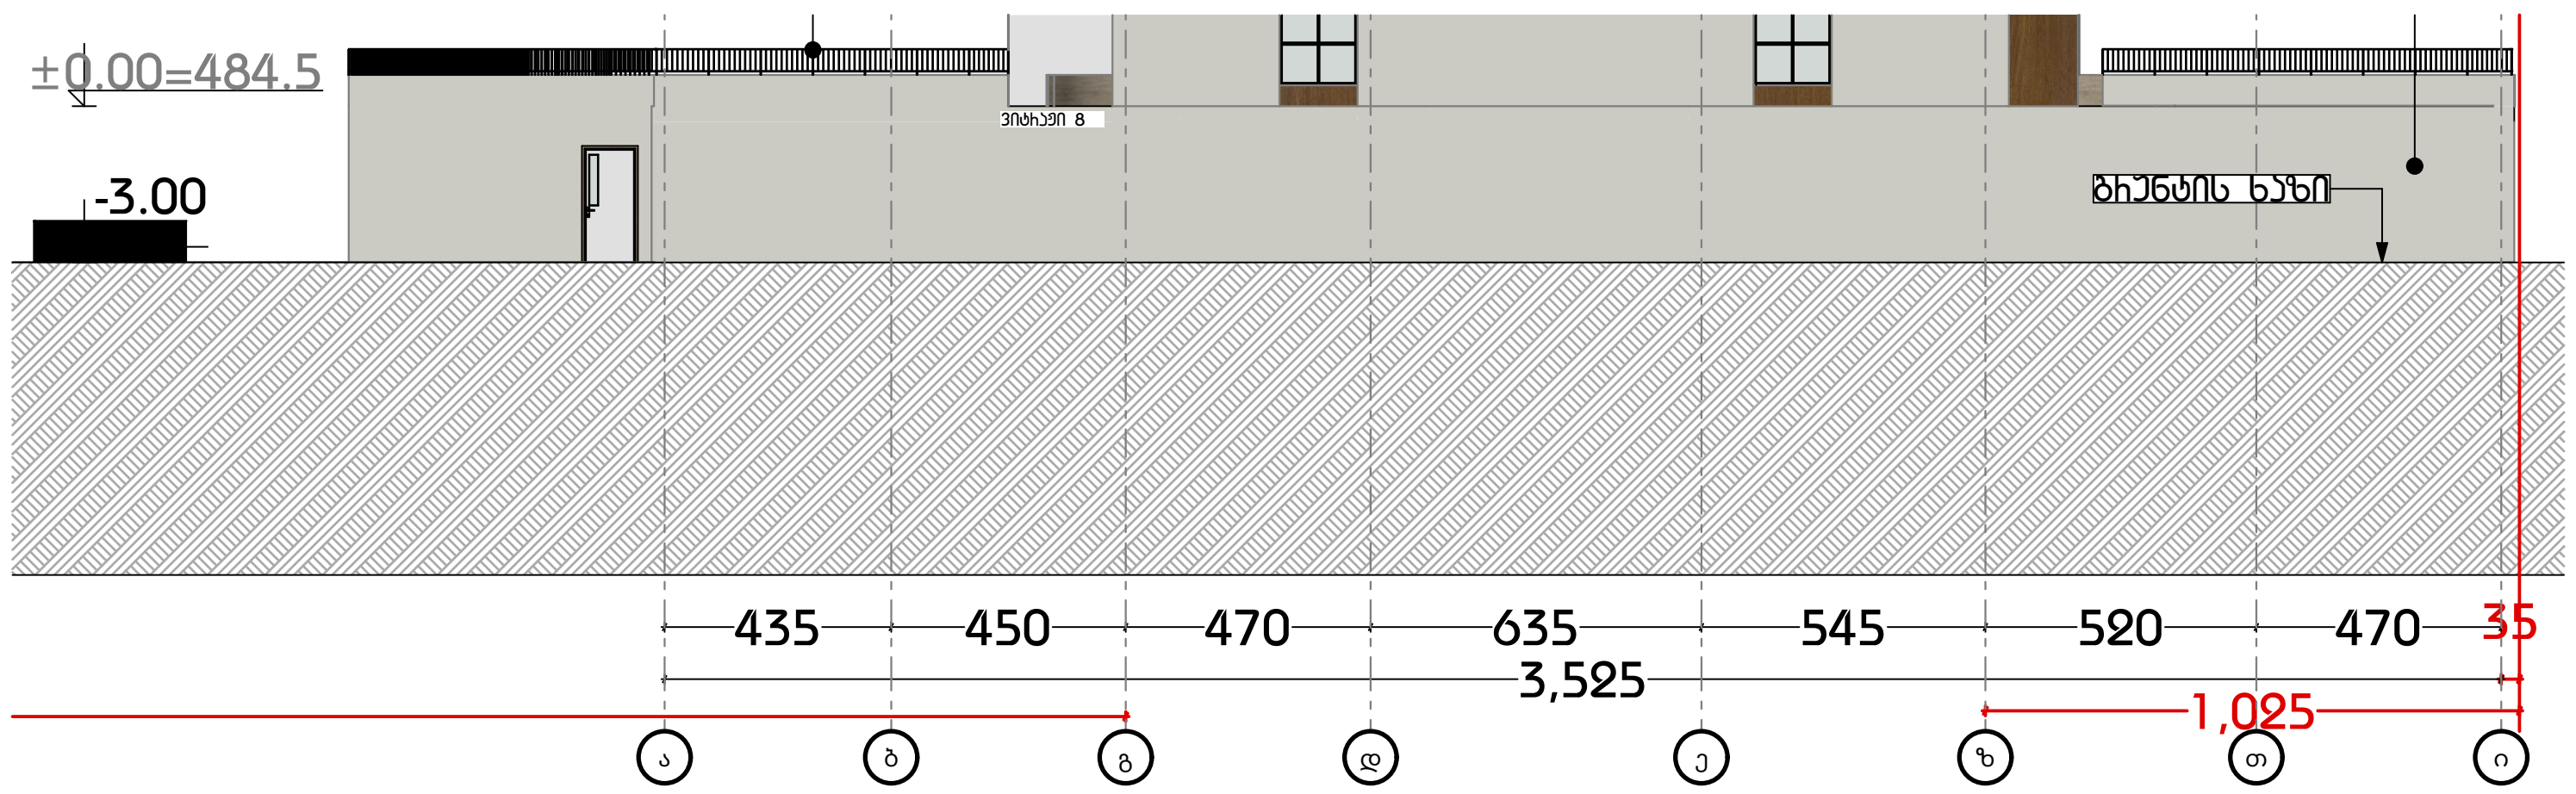

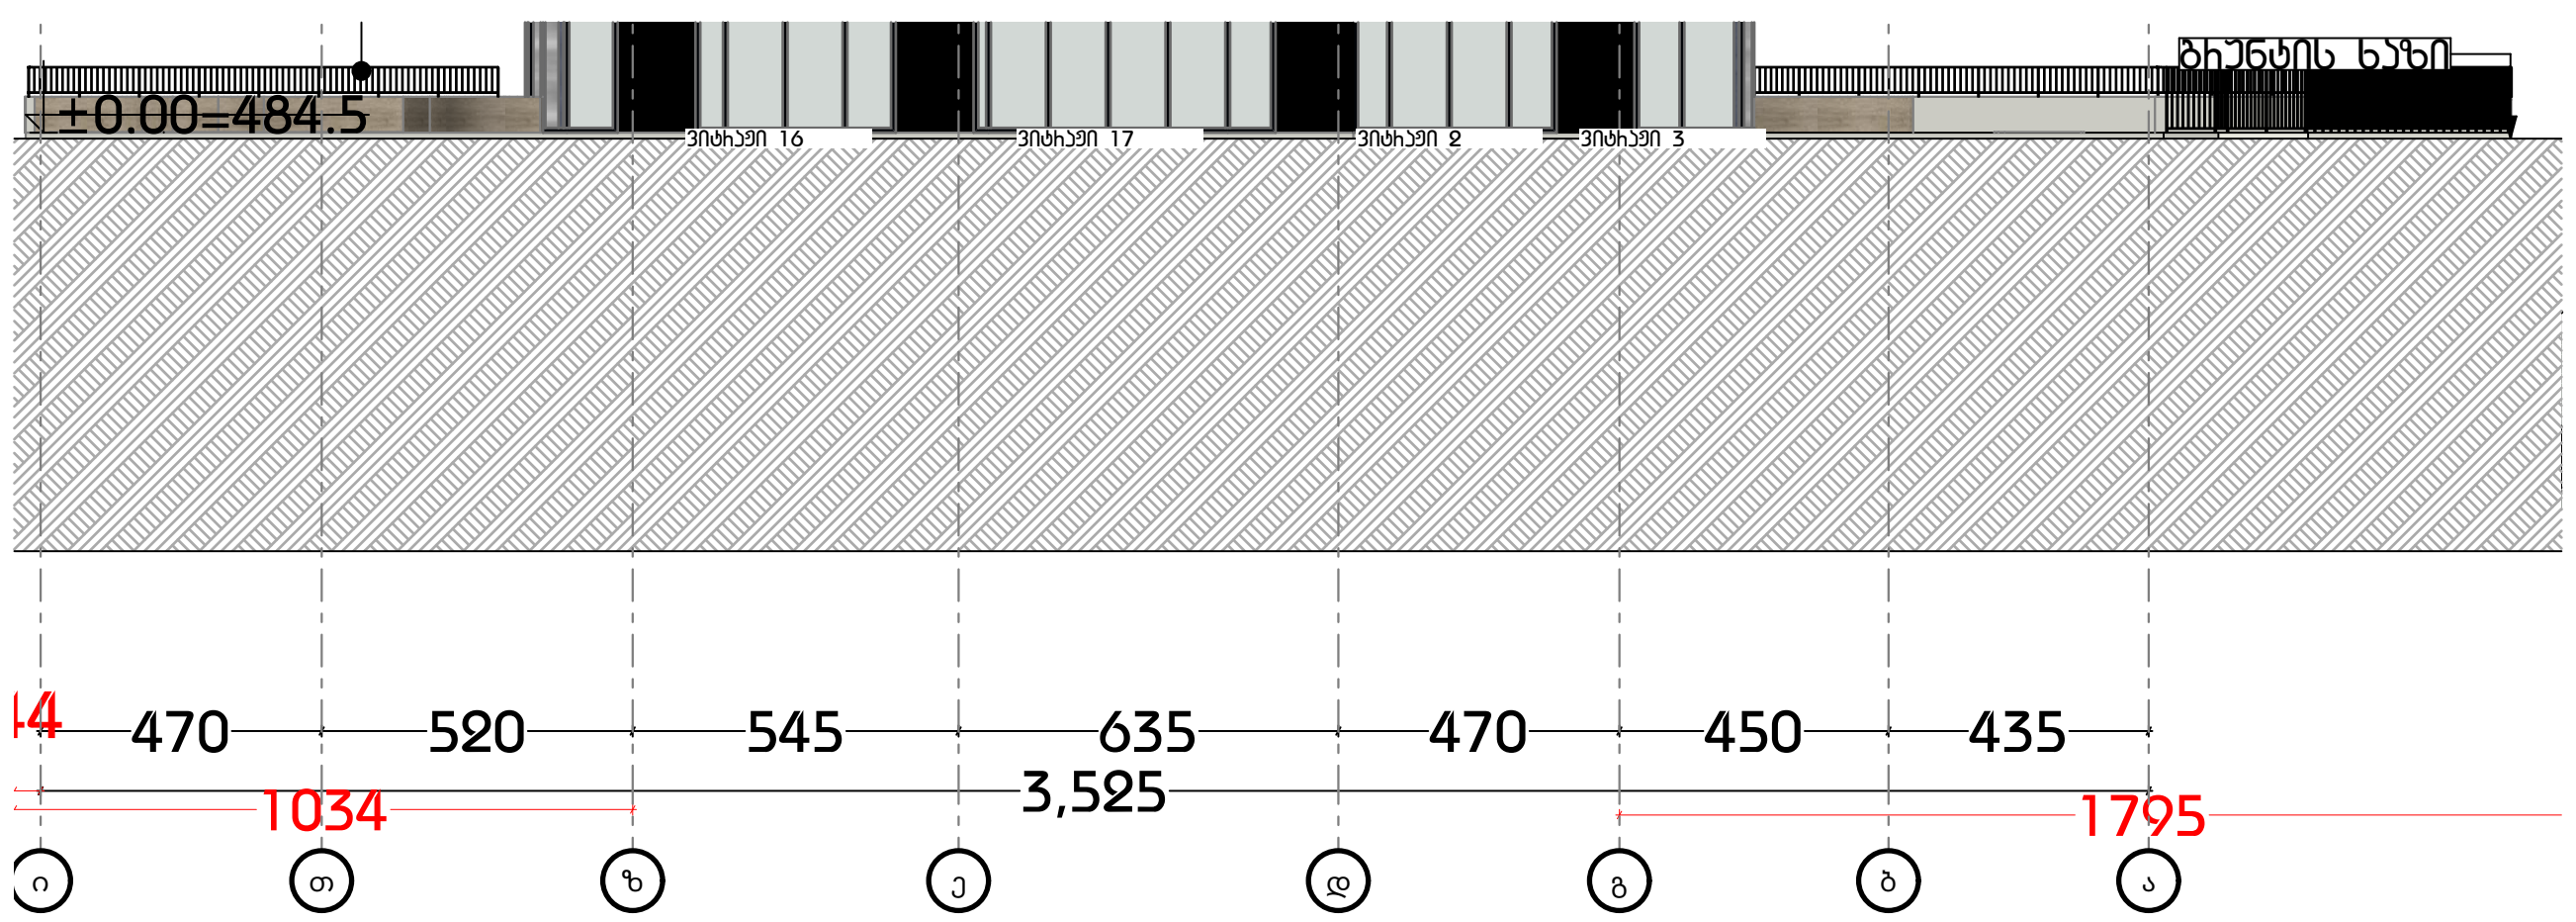

მიწისქვეშა სართულის გაშლა

S=66.3+143.6+123.9+4.1=337.9

P=59.8+35.5+5.8+6.8+25.2+3.7+19+
6.2+13.6+22=197.6

S/P=337.9/198.67=1.7

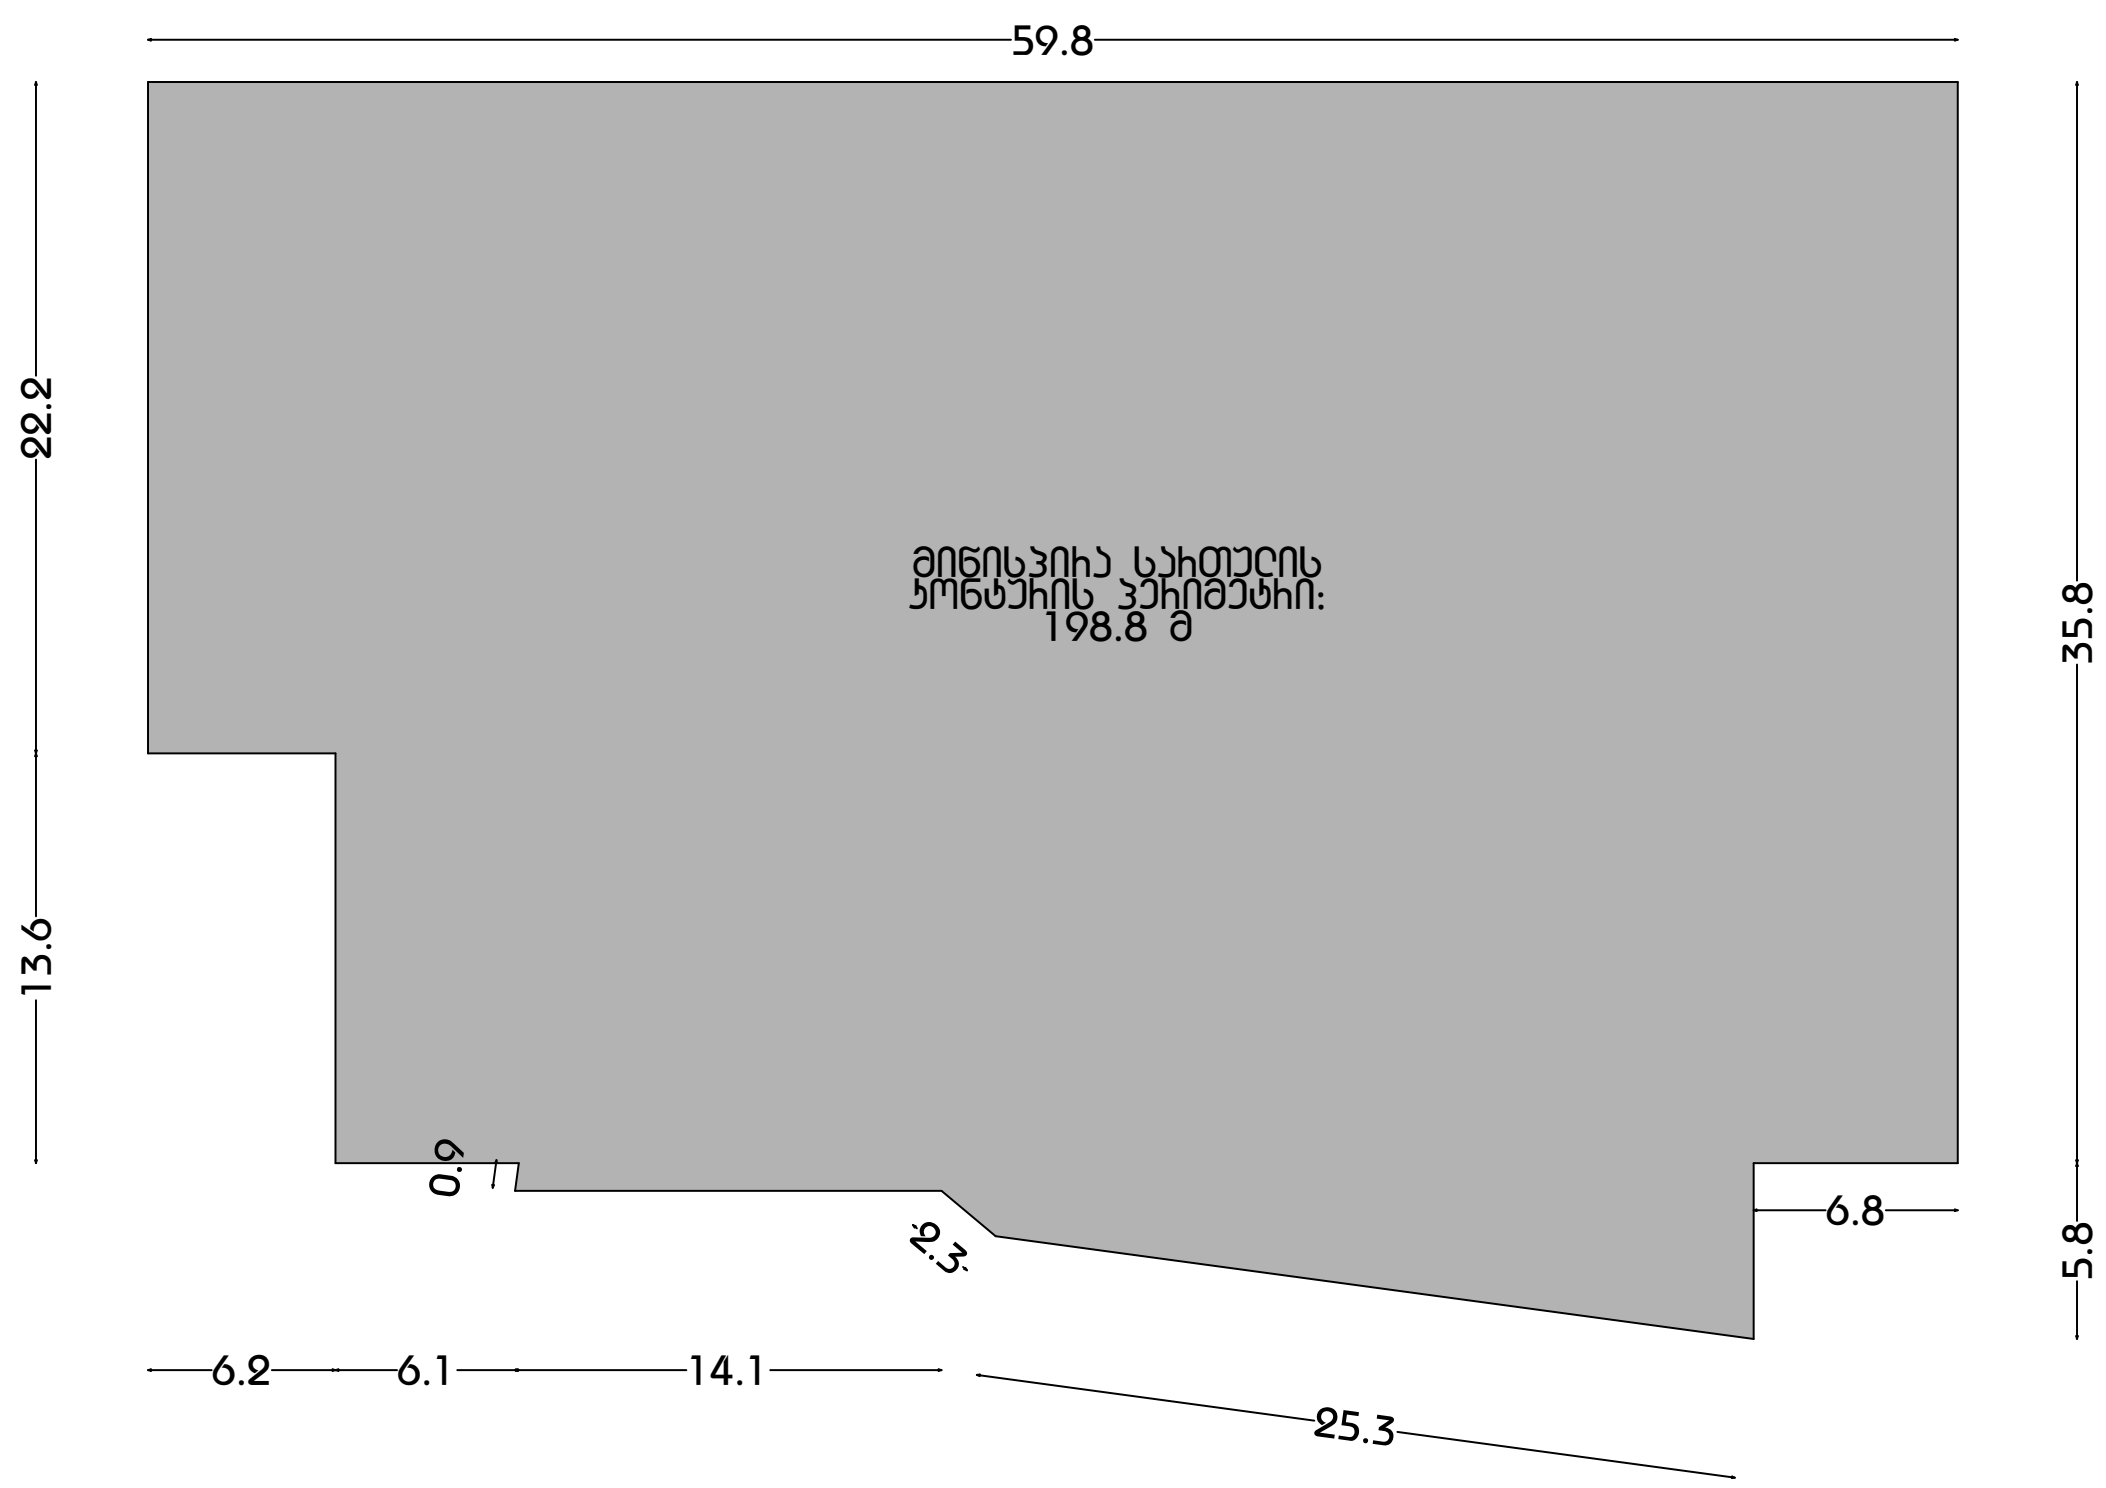

დამგეგმარებელი
DESIGNER IDENTIFICATION BLOCK

პროექტის დასახელება
PROJECT NAME

დამკვეთი
CLIENT
შპს ,,ნიუ გლდანი''

პროექტის მისამართი
PROJECT ADDRESS
ქალაქი თბილისი, რაიონი გლდანი;
ქუჩა ნიკო კეცხოველი, N58
ს/კ: 01.11.12.005.560

ეტაპი
STAGE
არქიტექტურული პროექტ

ნახაზის სათაური
TITLE

შენიშვნა:

ფორმატი PAPER SIZE	მასშტაბი SCALE	ფურცლის N SHEET NO
A3		

არქიტექტორი
თენგიზ ესიავა

არქიტექტორი

კონსტრუქტორი

დაამუშავა

	კარ-ფანჯრის სპეციფიკაცია						
ID	კ-04	კ-05	კ-06	კ-06	კ-07	კ-08	კ-09
რაოდენობა	2	54	5	8	408	105	228
ზომები	150×265	180×265	180×265	180×265	200×265	200×265	220×265
ორიენტაცია	R	R	L	R	R	L	L
2D სიმბოლო	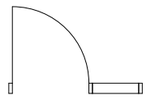	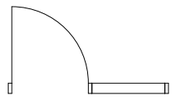	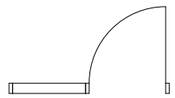	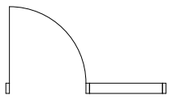	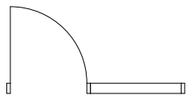	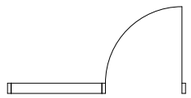	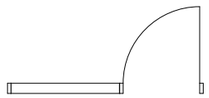
3D სიმბოლო	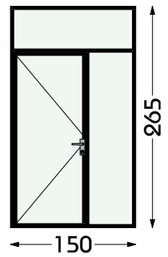	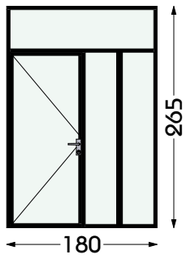	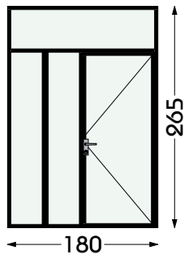	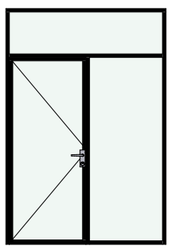	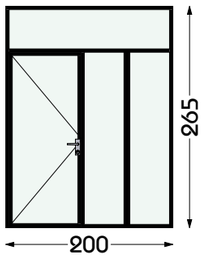	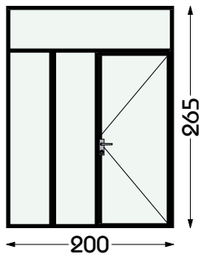	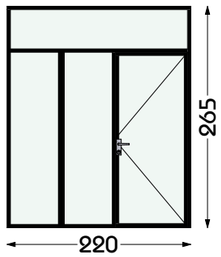

ID	ფ-01	ფ-01	ფ-02	ფ-03	ფ-04	ფ-05	ფ-06
რაოდენობა	3	18	21	98	2	45	8
ზომები	180×225	100×225	120×225	150×225	180×225	200×225	220×225
ორიენტაცია							
2D სიმბოლო	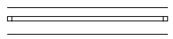	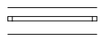	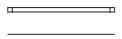	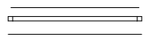	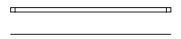	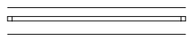	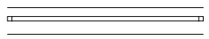
3D სიმბოლო	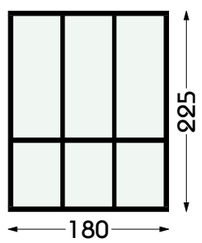	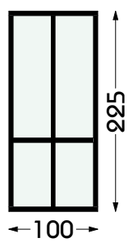	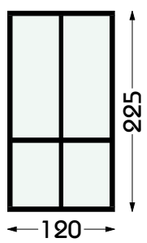	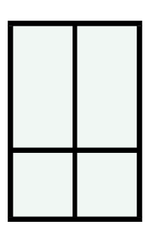	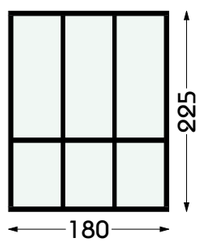	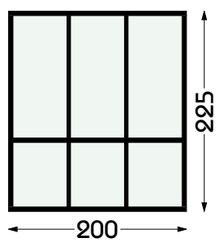	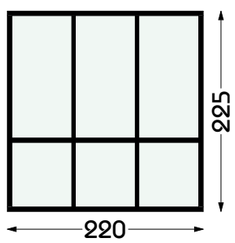

დამგეგმარებელი
DESIGNER IDENTIFICATION BLOCK

პროექტის დასახელება
PROJECT NAME

დამკვეთი
CLIENT
შპს ,,ნიუ გლდანი''

პროექტის მისამართი
PROJECT ADDRESS
ქალაქი თბილისი, რაიონი გლდანი;
ქუჩა ნიკო კეცხოველი, N58
ს/კ: 01.11.12.005.560

ეტაპი
STAGE
არქიტექტურული პროექტი

ნახაზის სათაური
TITLE

შენიშვნა:

ფორმატი	მასშტაბი	ფურცლის N.
PAPER SIZE A3	SCALE	SHEET NO

არქიტექტორი
თენგიზ ესიავა

არქიტექტორი

კონსტრუქტორი

დაამუშავა

ვიტრაჟების სპეციფიკაცია

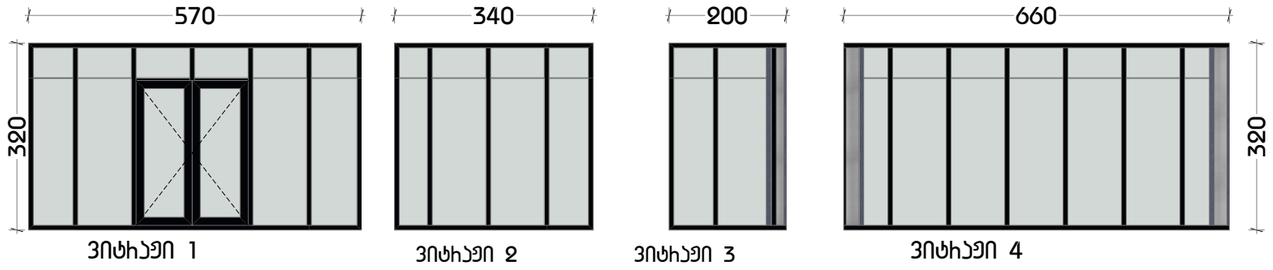

ვიტრაჟი 1 | ვიტრაჟი 2 | ვიტრაჟი 3 | ვიტრაჟი 4

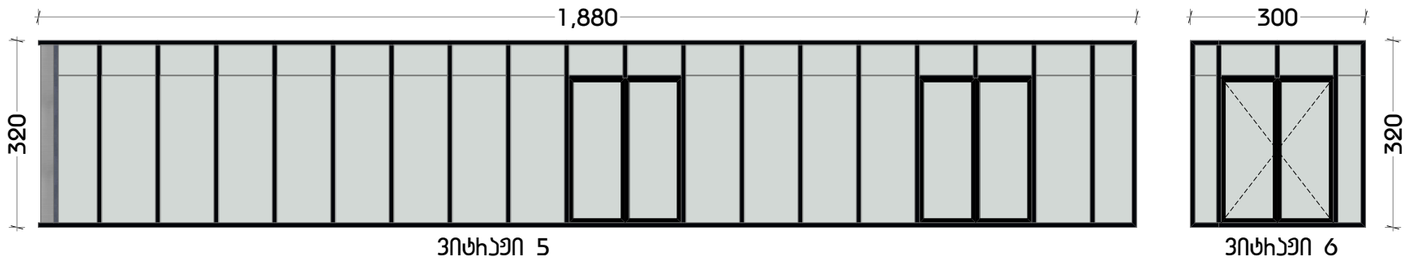

ვიტრაჟი 5 | ვიტრაჟი 6



ვიტრაჟი 7 | ვიტრაჟი 8 | ვიტრაჟი 9

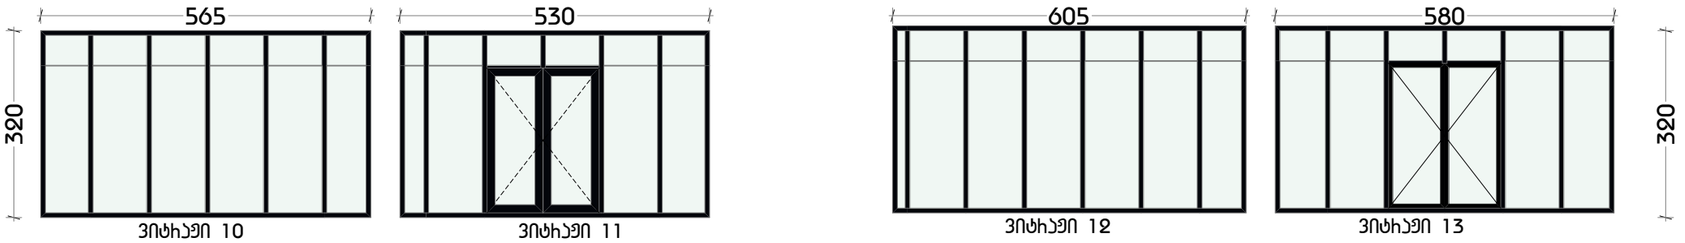

ვიტრაჟი 10 | ვიტრაჟი 11 | ვიტრაჟი 12 | ვიტრაჟი 13

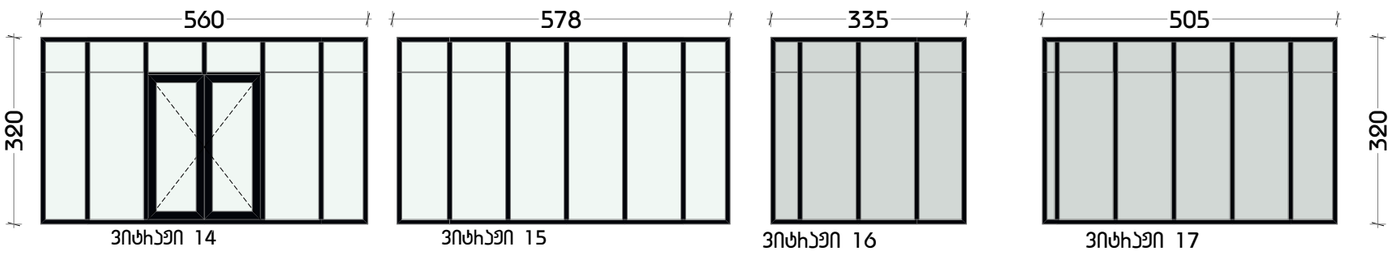

ვიტრაჟი 14 | ვიტრაჟი 15 | ვიტრაჟი 16 | ვიტრაჟი 17

დამგეგმარებელი
DESIGNER IDENTIFICATION BLOC

პროექტის დასახელება
PROJECT NAME

დამკვეთი
CLIENT
შპს „ნიუ გლდანი"

პროექტის მისამართი
PROJECT ADDRESS
ქალაქი თბილისი, რაიონი გლდანი;
ქუჩა ნიკო კეცხოველი, N58
ს/კ: 01.11.12.005.560

ეტაპი
STAGE
არქიტექტურული პროექტ

ნახაზის სათაური
TITLE

შენიშვნა:

ფორმატი	მასშტაბი	ფურცლის N
PAPER SIZE	SCALE	SHEET NO
A3		

არქიტექტორი
თენგიზ ესიავა

არქიტექტორი

კონსტრუქტორი

დაამუშავა

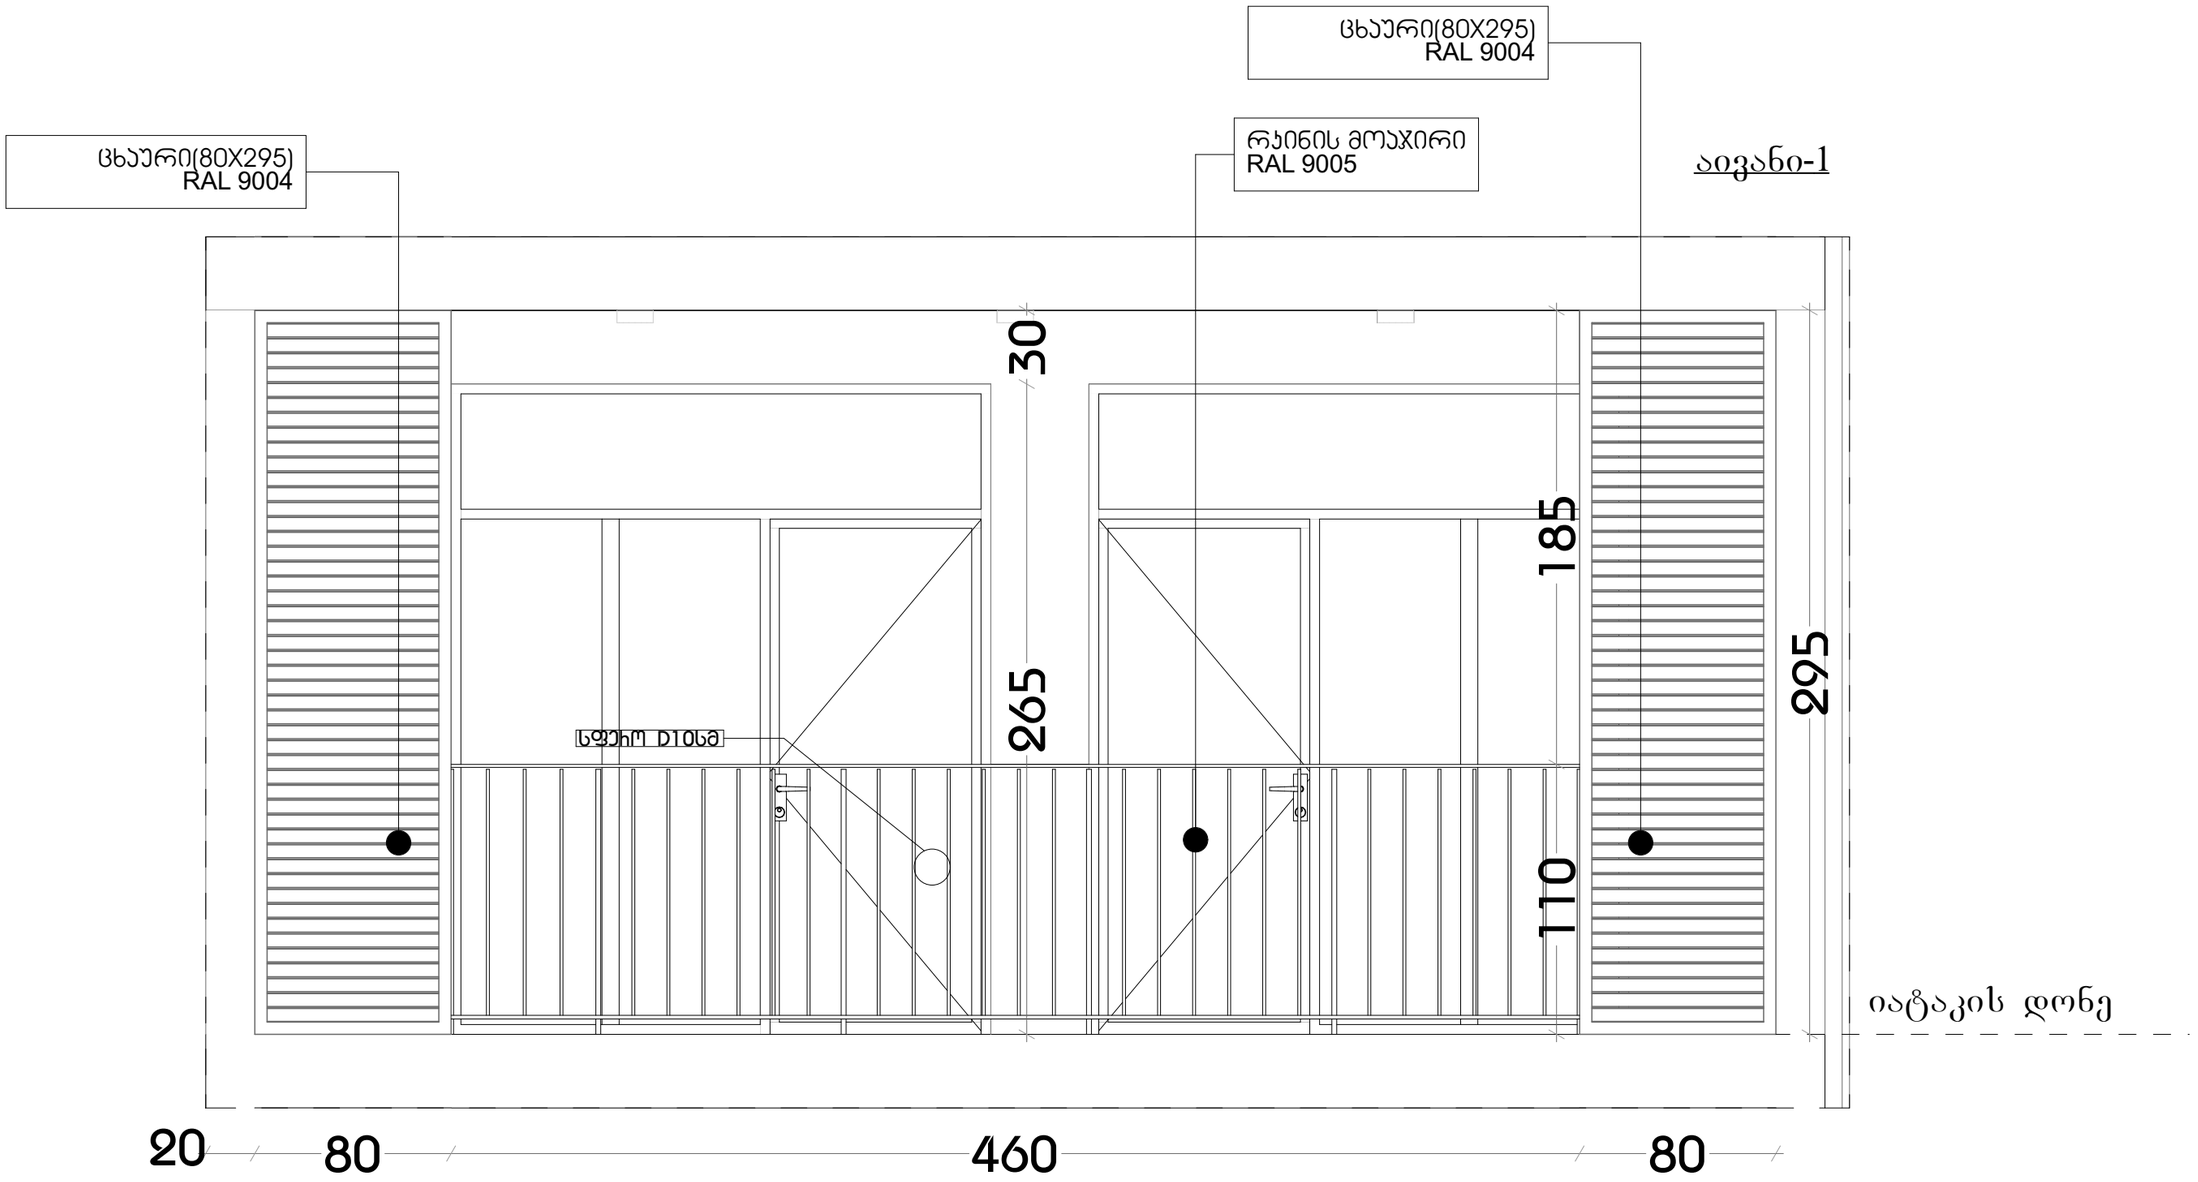

დამგეგმარებელი
DESIGNER IDENTIFICATION BLOC

პროექტის დასახელება
PROJECT NAME

დამკვეთი
CLIENT
შპს ,,ნიუ გლდანი''

პროექტის მისამართი
PROJECT ADDRESS
ქალაქი თბილისი, რაიონი გლდანი;
ქუჩა ნიკო კეცხოველი, N58
ს/კ: 01.11.12.005.560

ეტაპი
STAGE
არქიტექტურული პროექტ

ნახაზის სათაური
TITLE

შენიშვნა:

ფორმატი	მასშტაბი	ფურცლის N
PAPER SIZE	SCALE	SHEET NO
A3		

არქიტექტორი
თენგიზ ესიავა

არქიტექტორი

კონსტრუქტორი

დაამუშავა

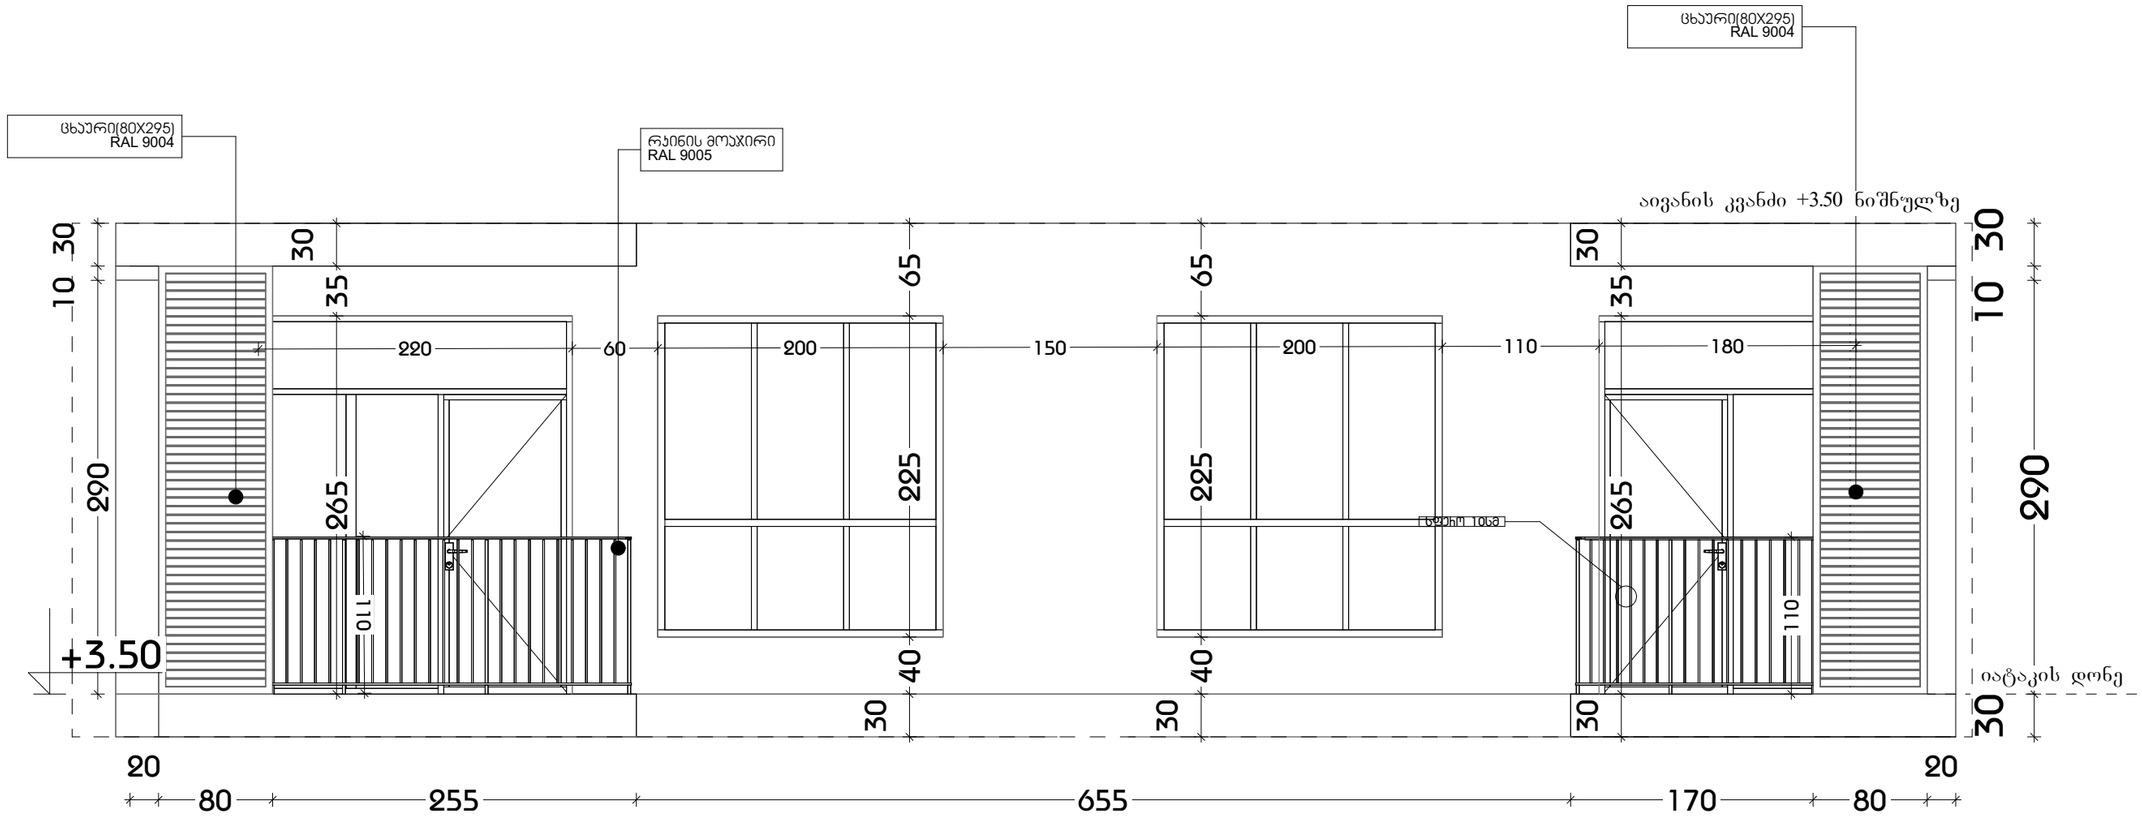

დამგეგმარებელი
DESIGNER IDENTIFICATION BLOC

პროექტის დასახელება
PROJECT NAME

დამკვეთი
CLIENT
შპს „ნიუ გლდანი"

პროექტის მისამართი
PROJECT ADDRESS
ქალაქი თბილისი, რაიონი გლდანი;
ქუჩა ნიკო კეცხოველი, N58
ს/კ: 01.11.12.005.560

ეტაპი
STAGE
არქიტექტურული პროექტ

ნახაზის სათაური
TITLE

შენიშვნა:

ფორმატი	მასშტაბი	ფურცლის N
PAPER SIZE	SCALE	SHEET NO
A3		

არქიტექტორი
თენგიზ ესიავა

არქიტექტორი

კონსტრუქტორი

დაამუშავა

დეტალი N1

ფილა -3.00 ნიშნულზე

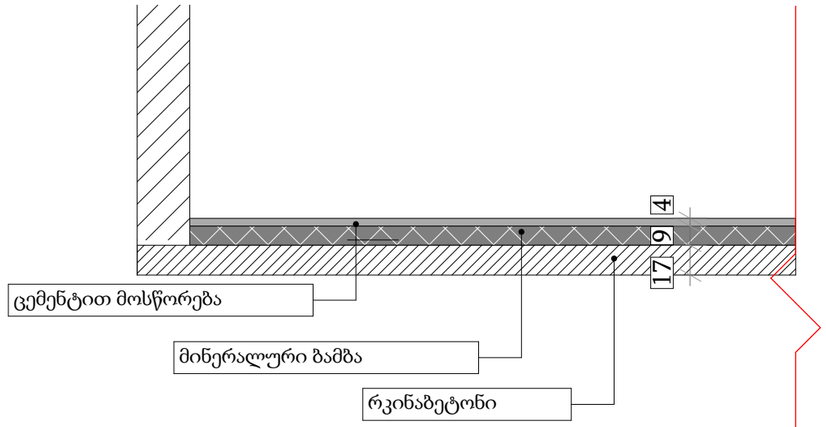

დეტალი N2

სართულშუა გადახურვის ფილა

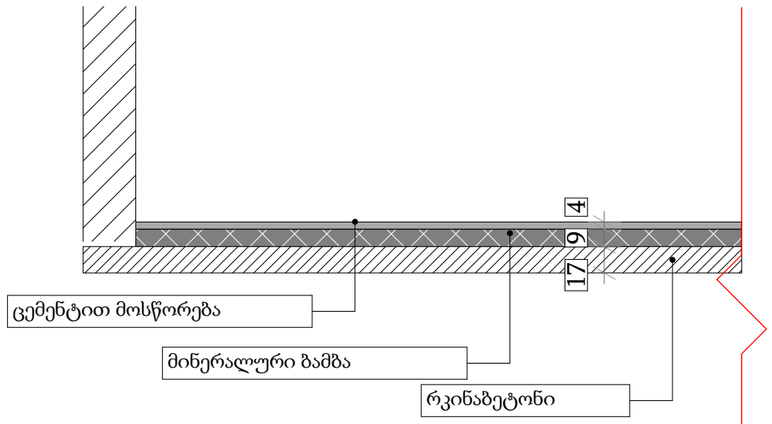

დამგეგმარებელი
DESIGNER IDENTIFICATION BLOCK

პროექტის დასახელება
PROJECT NAME

დამკვეთი
CLIENT
შპს ,,ნიუ გლდანი''

პროექტის მისამართი
PROJECT ADDRESS
ქალაქი თბილისი, რაიონი გლდანი;
ქუჩა ნიკო კეცხოველი, N58
ს/კ: 01.11.12.005.560

ეტაპი
STAGE
არქიტექტურული პროექტი

ნახაზის სათაური
TITLE

შენიშვნა:

ფორმატი	მასშტაბი	ფურცლის N
PAPER SIZE	SCALE	SHEET NO
A3		

არქიტექტორი
თენგიზ ესიავა

არქიტექტორი

კონსტრუქტორი

დამამუშავა

დეტალი N3

გადახურვის ფილა

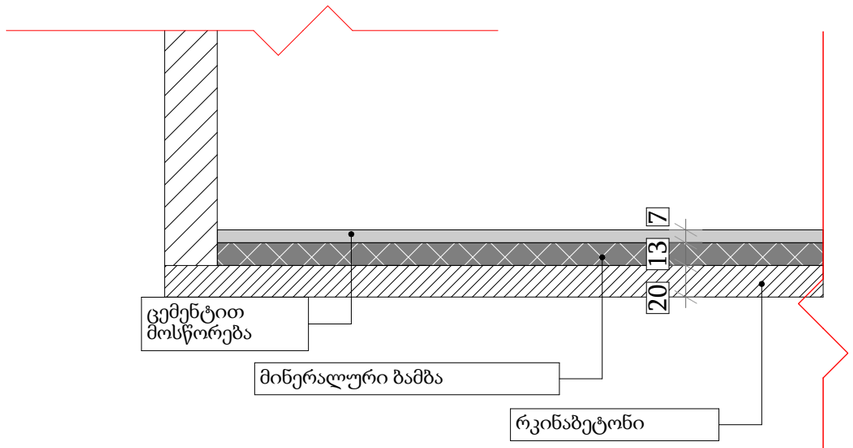

დეტალი N4

ლესვა/ღებვა კედელი

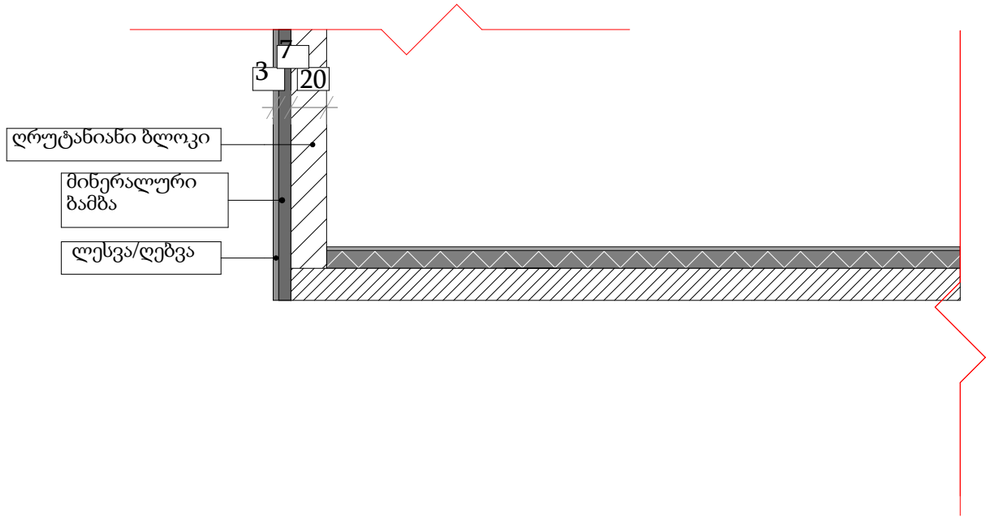

დამგეგმარებელი
DESIGNER IDENTIFICATION BLOCK

პროექტის დასახელება
PROJECT NAME

დამკვეთი
CLIENT
შპს ,,ნიუ გლდანი''

პროექტის მისამართი
PROJECT ADDRESS
ქალაქი თბილისი, რაიონი გლდანი;
ქუჩა ნიკო კეცხოველი, N58
ს/კ: 01.11.12.005.560

ეტაპი
STAGE
არქიტექტურული პროექტი

ნახაზის სათაური
TITLE

შენიშვნა:

ფორმატი	მასშტაბი	ფურცლის N
PAPER SIZE	SCALE	SHEET NO
A3		

არქიტექტორი
თენგიზ ესიავა

არქიტექტორი

კონსტრუქტორი

დამუშავა

დეტალი N5

ალუკობონდის კედელი

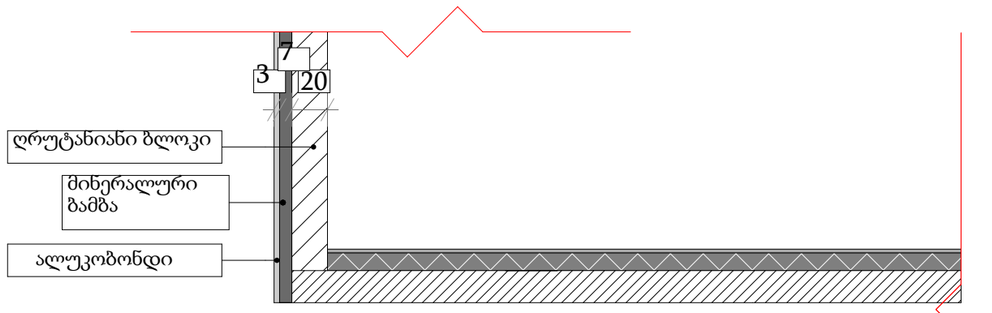

დამგეგმარებელი
DESIGNER IDENTIFICATION BLOCK

პროექტის დასახელება
PROJECT NAME

დამკვეთი
CLIENT
შპს ,,ნიუ გლდანი''

პროექტის მისამართი
PROJECT ADDRESS
ქალაქი თბილისი, რაიონი გლდანი;
ქუჩა ნიკო კეცხოველი, N58
ს/კ: 01.11.12.005.560

ეტაპი
STAGE
არქიტექტურული პროექტი

ნახაზის სათაური
TITLE

შენიშვნა:

ფორმატი	მასშტაბი	ფურცლის N
PAPER SIZE A3	SCALE	SHEET NO

არქიტექტორი
თენგიზ ესიავა

არქიტექტორი

კონსტრუქტორი

დამუშავა