
E301 (ა ბლოკი)

1 : 100

ფრონტალური ასონომეტრი

ფრაგმენტი 1-1

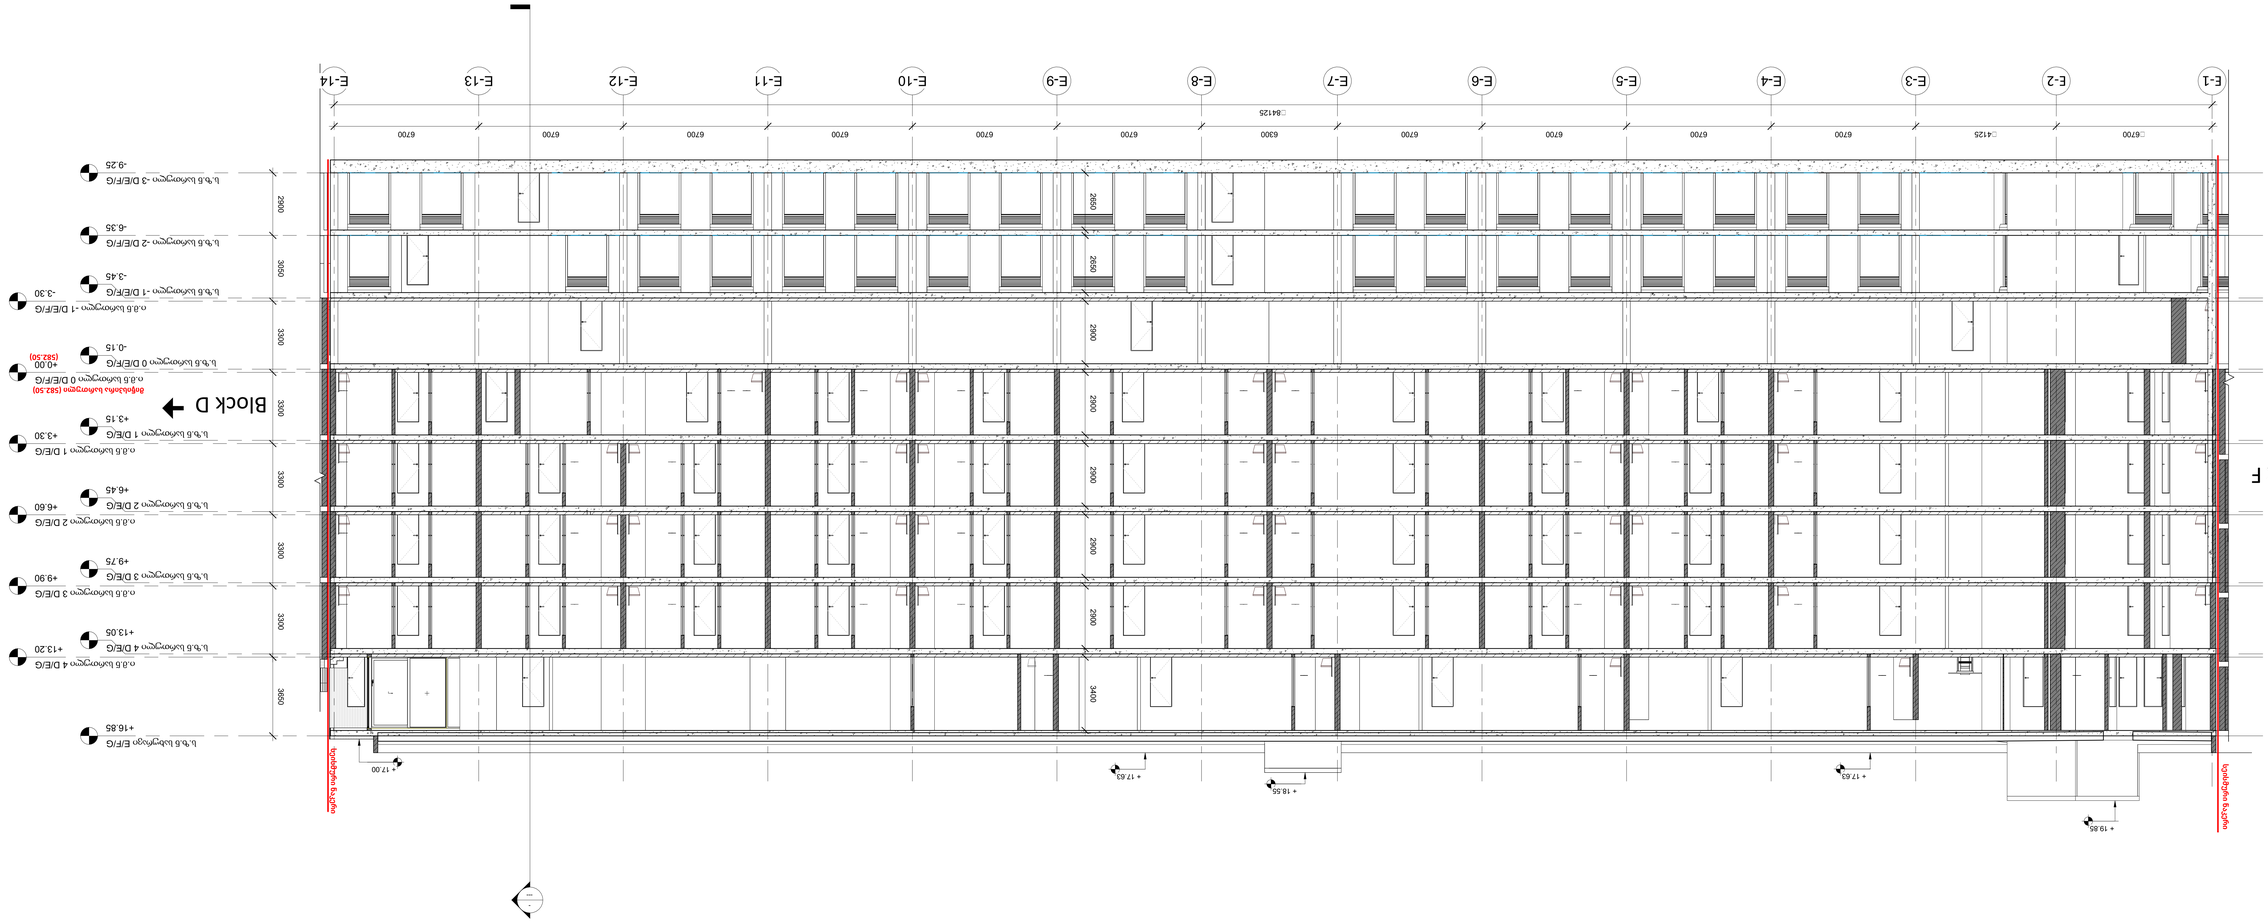

A0

E301 (ა ბლოკი)

ნახატის / Sheet Name

ფრაგმენტი 1-1

NS Studio

0179 საბურთალოს ქ.№ 3

ქ. თბილისი, საქართველო

Tel: 593 27 88 58

info@nsstudio.ge

პროექტის / Project

ბლოკის ფასადების ფრაგმენტი

ობიექტის მისამართი

-

ფრაგმენტის ასონომეტრული სქემა / Schematic Plan

ფრაგმენტის ასონომეტრული სქემა /Schematic Elevation

შენიშვნა / Note

ნიშნები / legend

#8/5/2025 5:59:20 PM

Cad DwG File: **ნაწვდომი**

ფილიალი

ნინო ჯანჯღავა

პროექტის ხელმძღვანელი

პროექტის ხელმძღვანელი

პროექტის ხელმძღვანელი


პროექტის ხელმძღვანელი

NS Studio

E302 (ე ბლოკი)
1 : 100

ჭრილი 2-2

ძირითადი გეგმები

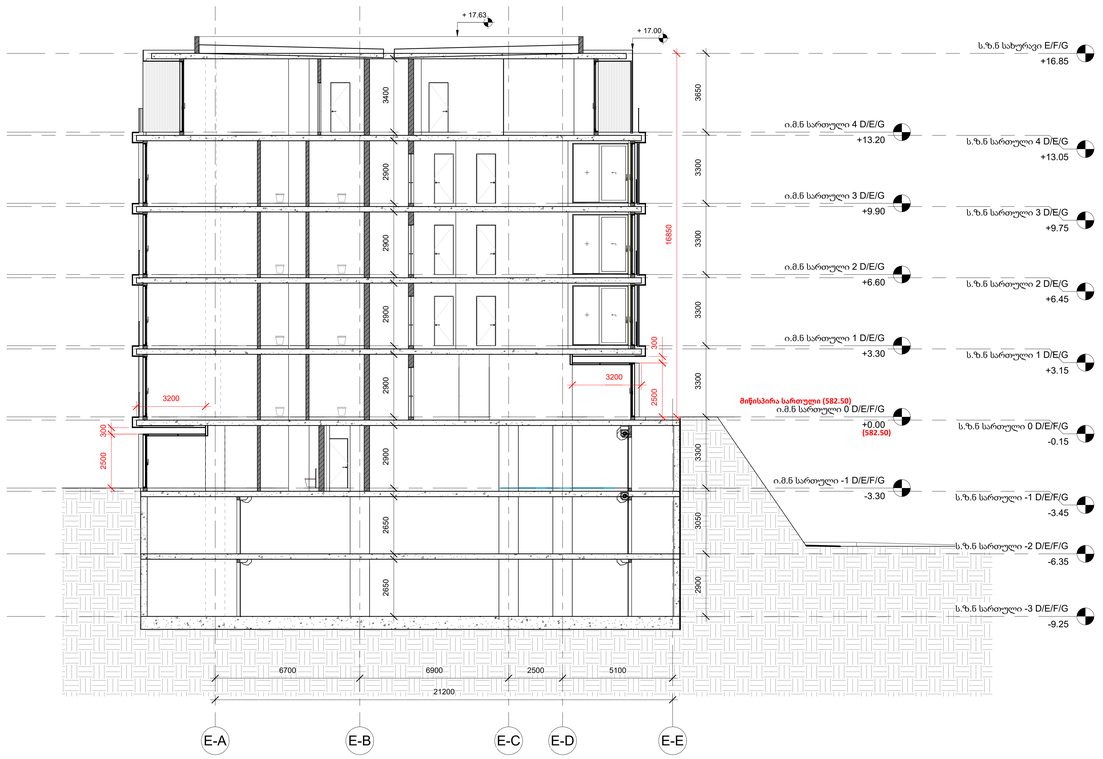

A0

E302 (ე ბლოკი)

სათაური / Sheet Name

ჭრილი 2-2

NS Studio
0179 ბაზალეთის ქუჩა 3
ქ. თბილისი, საქართველო.
Tel: 593 27 88 58
info@nsstudio.ge

პროექტი / Project

ქალაქი თბილისი

ინფორმაცია დამკვეთის შესახებ

-

სქემატური გეგმა / Schematic Plan

სქემატური განშლა /Schematic Elevation

შენიშვნა / Note

ექსპლიკაცია / Legend


#8/5/2025 5:59:23 PM


Cad Dwg File: **ნაფეტვრები**


ლუკა ჩაგანავა
ნინო ჭანტურია
ვახტანგ ცხოვრებამვილი
ელენე ედიშერამვილი
გიორგი ხეცურიანი
გიორგი გოგოლაძე
ილია გამისონია
ლევან არველაძე
ლევან ქილამვილი
NS Studio


As indicated


000 ფასადის დეტალები

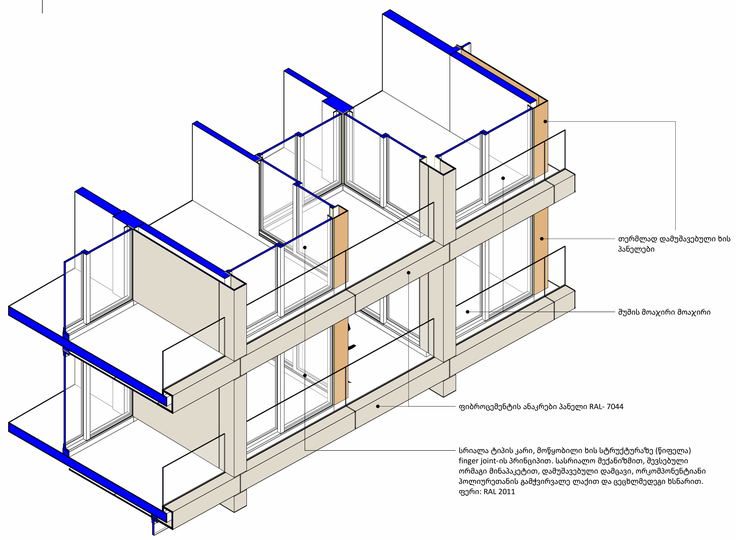


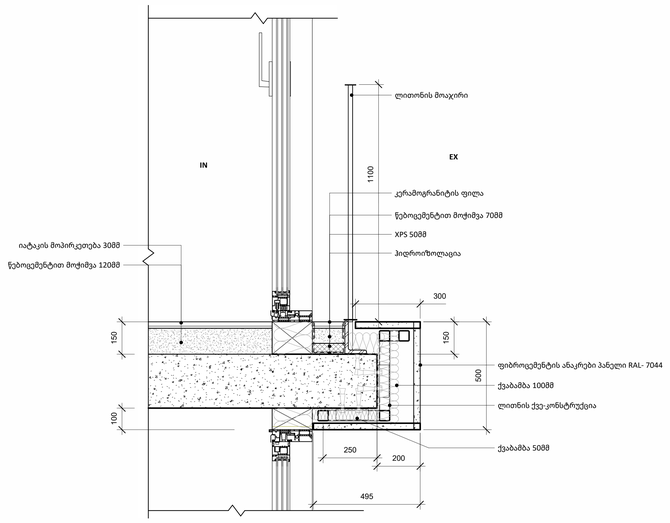


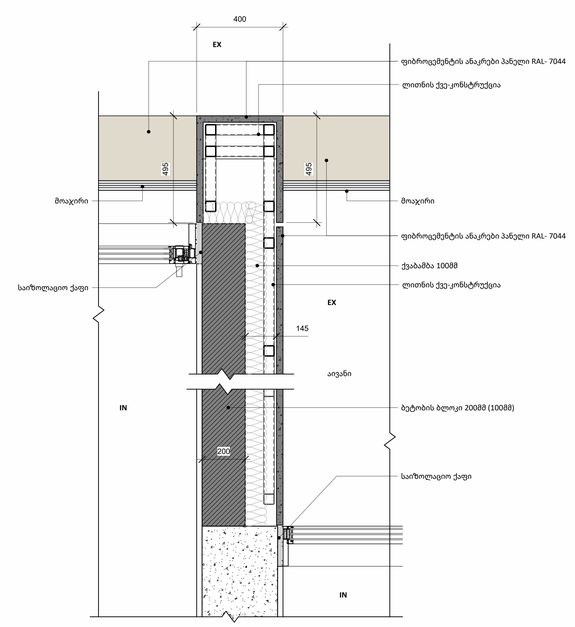

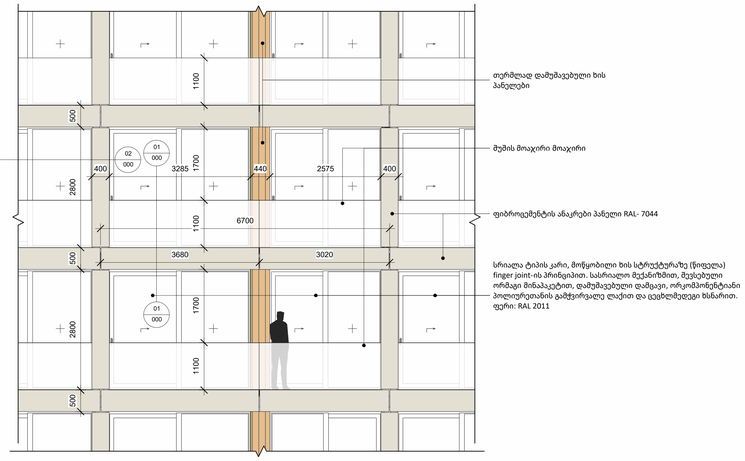

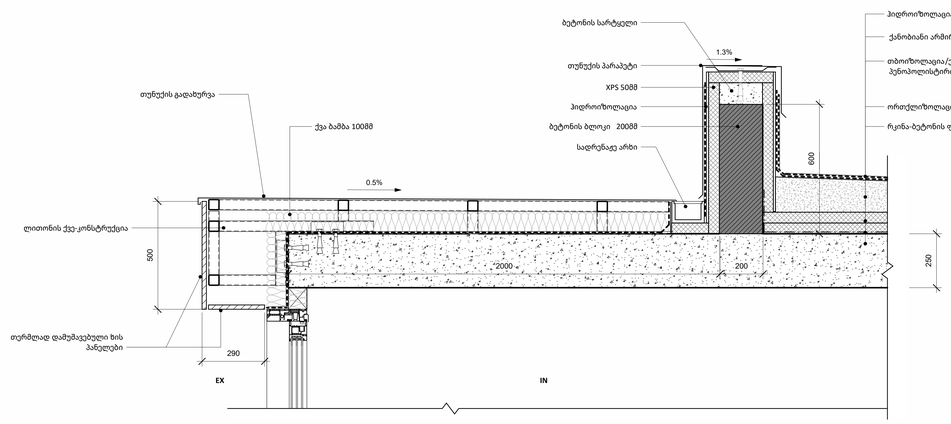

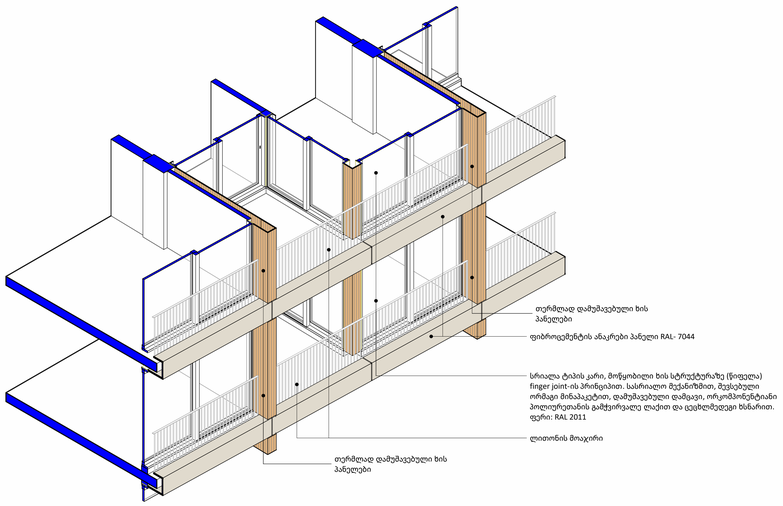

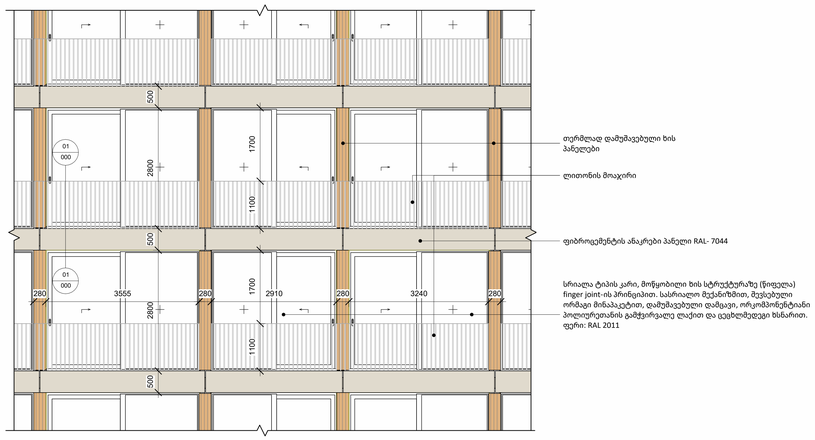

A0

000

სათაური / Sheet Name

ფასადის დეტალები

NS Studio
0179 ბაზალეთის ქუჩა 3
ქ. თბილისი, საქართველო.
Tel: 593 27 88 58
info@nsstudio.ge

პროექტი / Project

ქალაქი თბილისი

ინფორმაცია დამკვეთის შესახებ

-

სქემატური გეგმა / Schematic Plan

სქემატური განშლა /Schematic Elevation

შენიშვნა / Note

ექსპლიკაცია / Legend

6/23/2025 11:39:22 AM

Cad Dwg File: **ნაფეტვრები**

ლუკა ჩაგანავა

ნინო ჭანტურია

ვახტანგ ცხოვრებაშვილი

ელენე ედიშერაშვილი

გიორგი ხეცურიანი


გიორგი გოგოლაძე


ილია გამისონია


ლევან არველაძე


ლევან ქილაშვილი


NS Studio

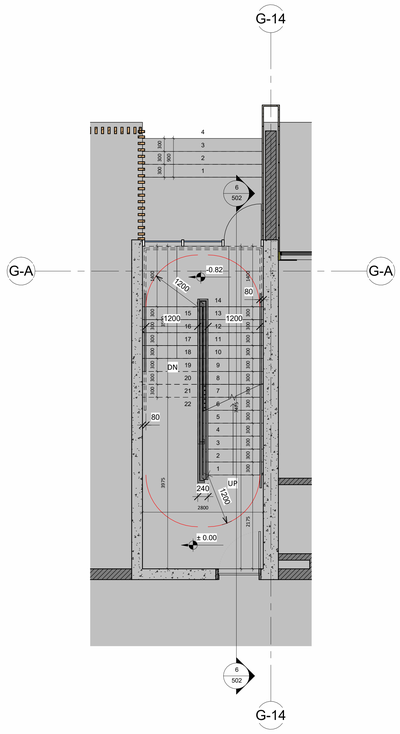

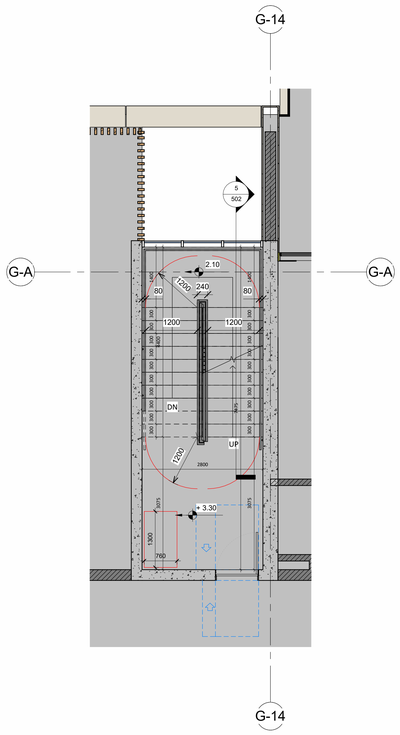


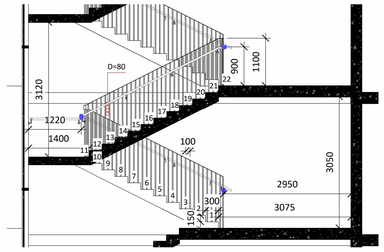

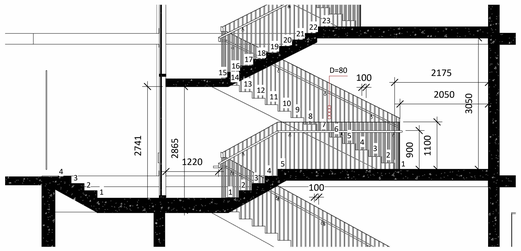


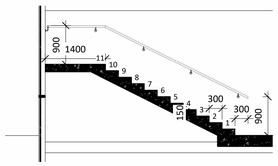

05

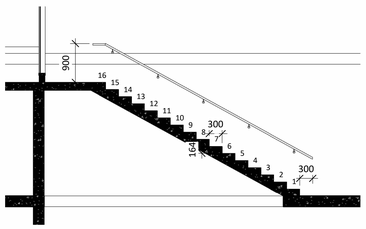

06

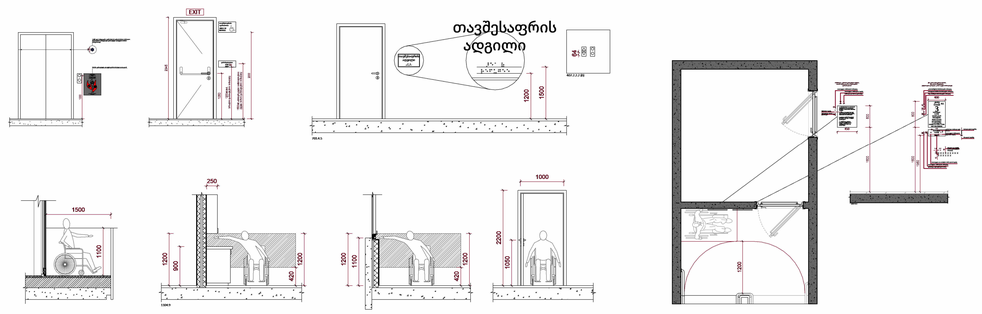

A0

502

სათაური / Sheet Name

კიბის ფრაგმენტები 2

NS Studio
0179 ბაზალეთის ქუჩა 3
ქ. თბილისი, საქართველო.
Tel: 593 27 88 58
info@nsstudio.ge

პროექტი / Project

ქალაქი თბილისი

ინფორმაცია დამკვეთის შესახებ

-


სქემატური გეგმა / Schematic Plan


სქემატური განშლა /Schematic Elevation


შენიშვნა / Note


ექსპლიკაცია / Legend


8/6/2025 11:03:23 AM
Cad Dwg File: **ნაფეტვრები**
ლუკა ჩაგანავა
ნინო ქანტურია
ვახტანგ ცხოვრებამვილი
ელენე ედიშერამვილი
გიორგი ხეცურიანი
გიორგი გოგოლაძე
ილია გამისონია
ლევან არველაძე
ლევან ქილაშვილი
NS Studio

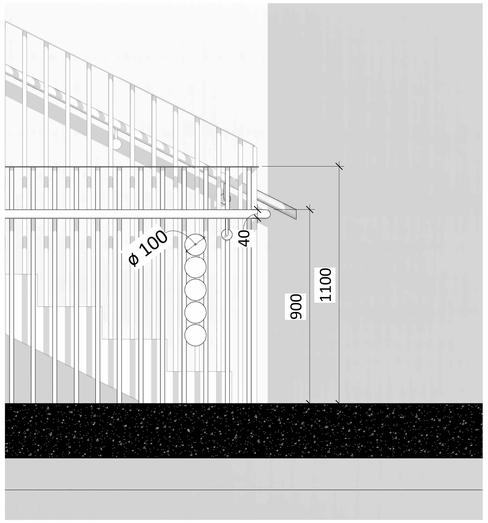

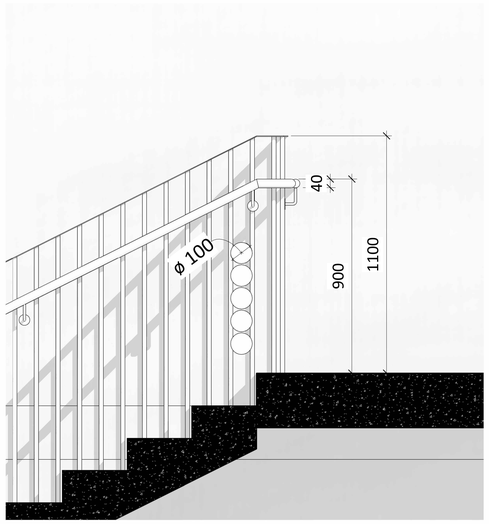

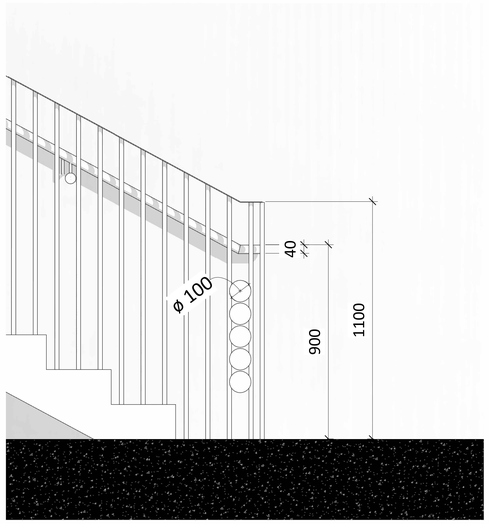

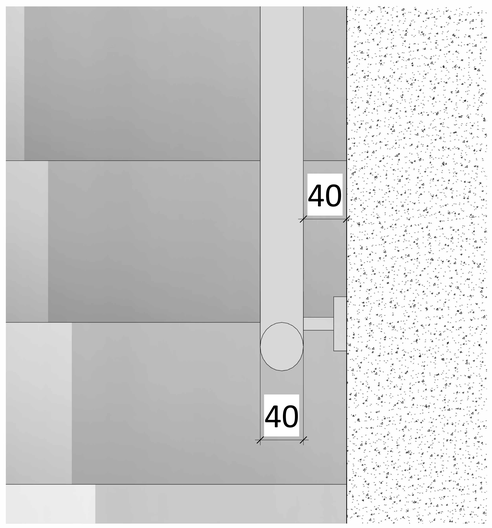

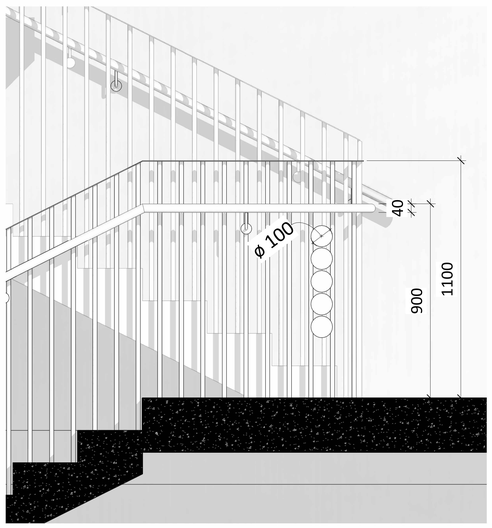

A0

501

სათაური / Sheet Name

კიბის ფრაგმენტები

NS Studio
0179 ბაზალეთის ქუჩა 3
ქ. თბილისი, საქართველო.
Tel: 593 27 88 58
info@nsstudio.ge

პროექტი / Project

ქალაქი თბილისი

ინფორმაცია დამკვეთის შესახებ

-

სქემატური გეგმა / Schematic Plan

სქემატური განშლა /Schematic Elevation


შენიშვნა / Note

ექსპლიკაცია / Legend

#8/6/2025 11:03:12 AM
Cad Dwg File: **ნაფეტვრები**
ლუკა ჩაგანავა
ნინო ჭანტურია
ვახტანგ ცხოვრებაშვილი
ელენე ედიშერაშვილი
გიორგი ხეცურიანი
გიორგი გოგოლაძე
ილია გამისონია
ლევან არველაძე
ლევან ქილაშვილი
NS Studio

E301 (ე ბლოკი)
1 : 100

ჭრილი 1-1
ძირითადი გეგმები

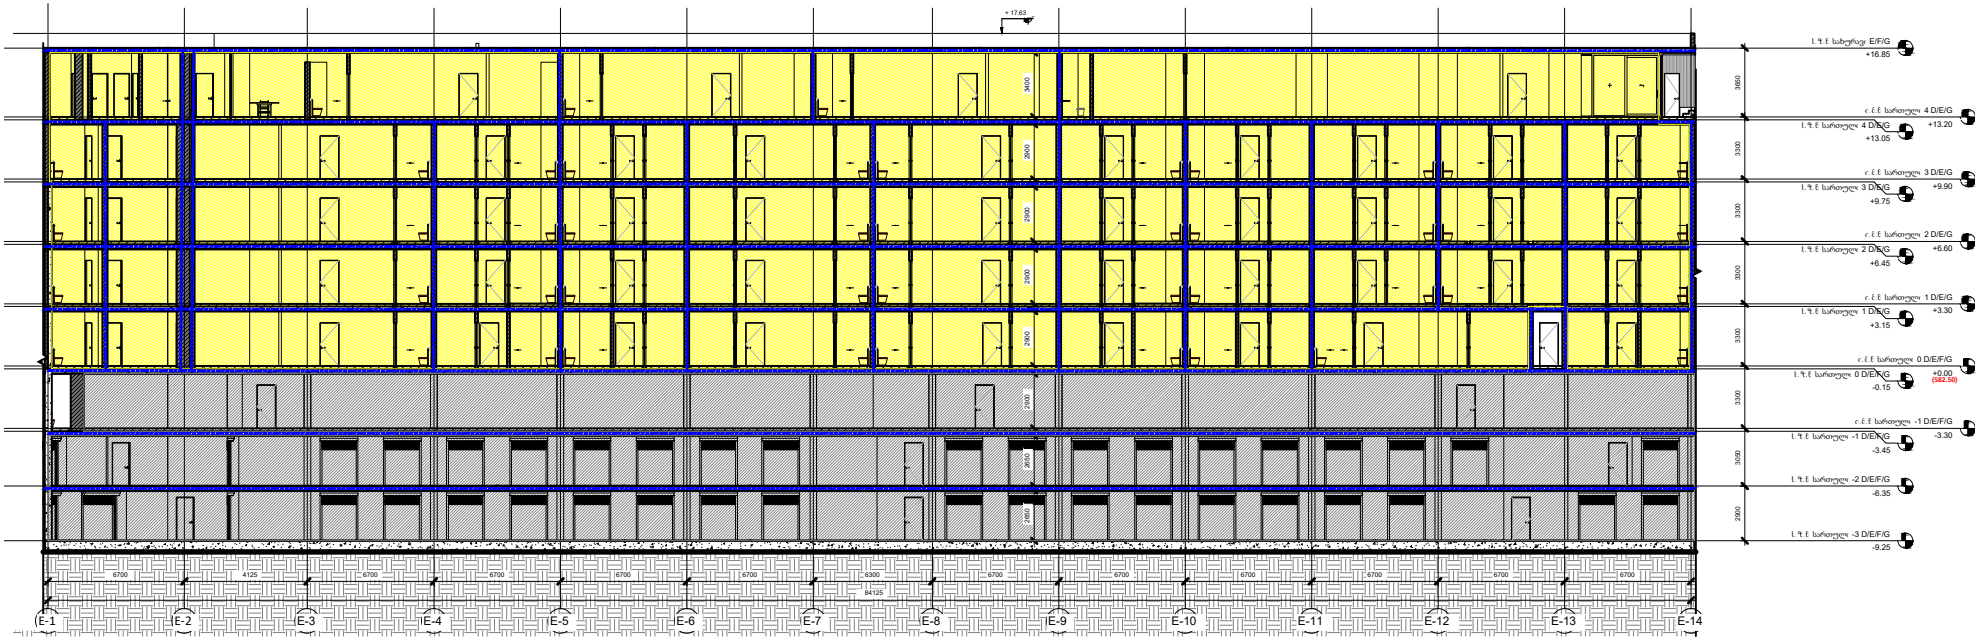

A0

E301 (ე ბლოკი)

სათაური / Sheet Name

ჭრილი 1-1

NS Studio
0179 ბახტრიონის ქუჩა 3
ქ. თბილისი, საქართველო.
Tel: 593 27 88 58
info@nsstudio.ge

პროექტი / Project

ქალაქი თბილისი

ინფორმაცია დამკვეთის შესახებ

-

სქემატური გეგმა / Schematic Plan

სქემატური განლა /Schematic Elevation

შენიშვნა / Note

ექსპლიკაცია / Legend

#6/24/2025 11:34:13

Cad Dwg File: **ნაფეტვრები**

ლუკა ჩაგანავა

ნინო ჭანტურია

ვახტანგ ცხოვრებაშვილი

ელენე ედიშერაშვილი

გიორგი ხეცურიანი

გიორგი გოგოლაძე

ილია გამისონია


ლევან არველაძე

ლევან ქილაშვილი

NS Studio

E301 (ე ბლოკი)
1 : 100

ჭრილი 1-1
ძირითადი გეგმები

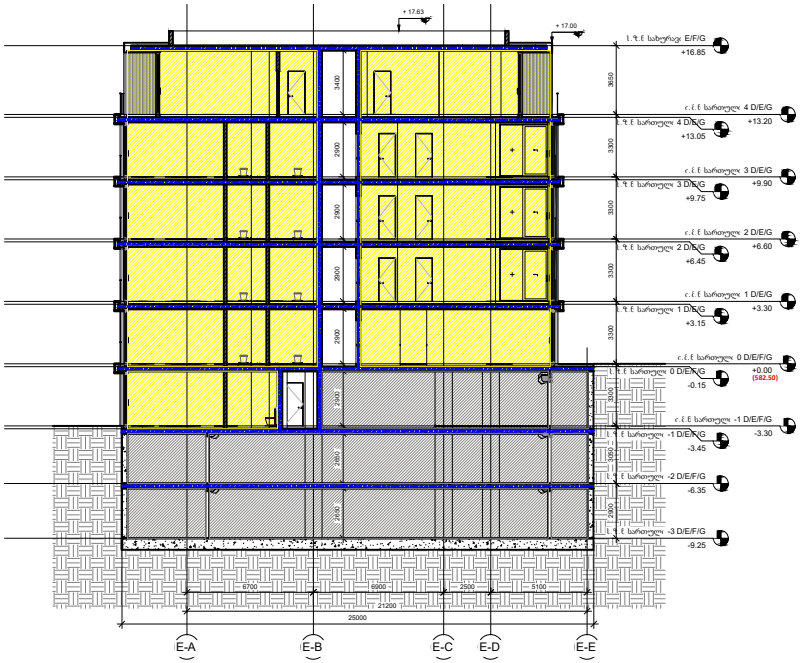
+ 17.83
+ 17.00
ს. ქ. ნ. სახურავი E/F/G
+16.85
ტ. ქ. ნ. სართული 4 D/E/G
+13.20
ტ. ქ. ნ. სართული 4 D/E/G
+13.05
ტ. ქ. ნ. სართული 3 D/E/G
+9.90
ტ. ქ. ნ. სართული 3 D/E/G
+9.75
ტ. ქ. ნ. სართული 2 D/E/G
+6.60
ტ. ქ. ნ. სართული 2 D/E/G
+6.45
ტ. ქ. ნ. სართული 1 D/E/G
+3.30
ტ. ქ. ნ. სართული 1 D/E/G
+3.15
ტ. ქ. ნ. სართული 0 D/E/F/G
+0.00
(582.50)
ტ. ქ. ნ. სართული 0 D/E/F/G
-0.15
ტ. ქ. ნ. სართული -1 D/E/F/G
-3.30
ტ. ქ. ნ. სართული -1 D/E/F/G
-3.45
ტ. ქ. ნ. სართული -2 D/E/F/G
-6.35
ტ. ქ. ნ. სართული -3 D/E/F/G
-9.25
3400
2900
2900
2900
2900
3650
3300
3300
3300