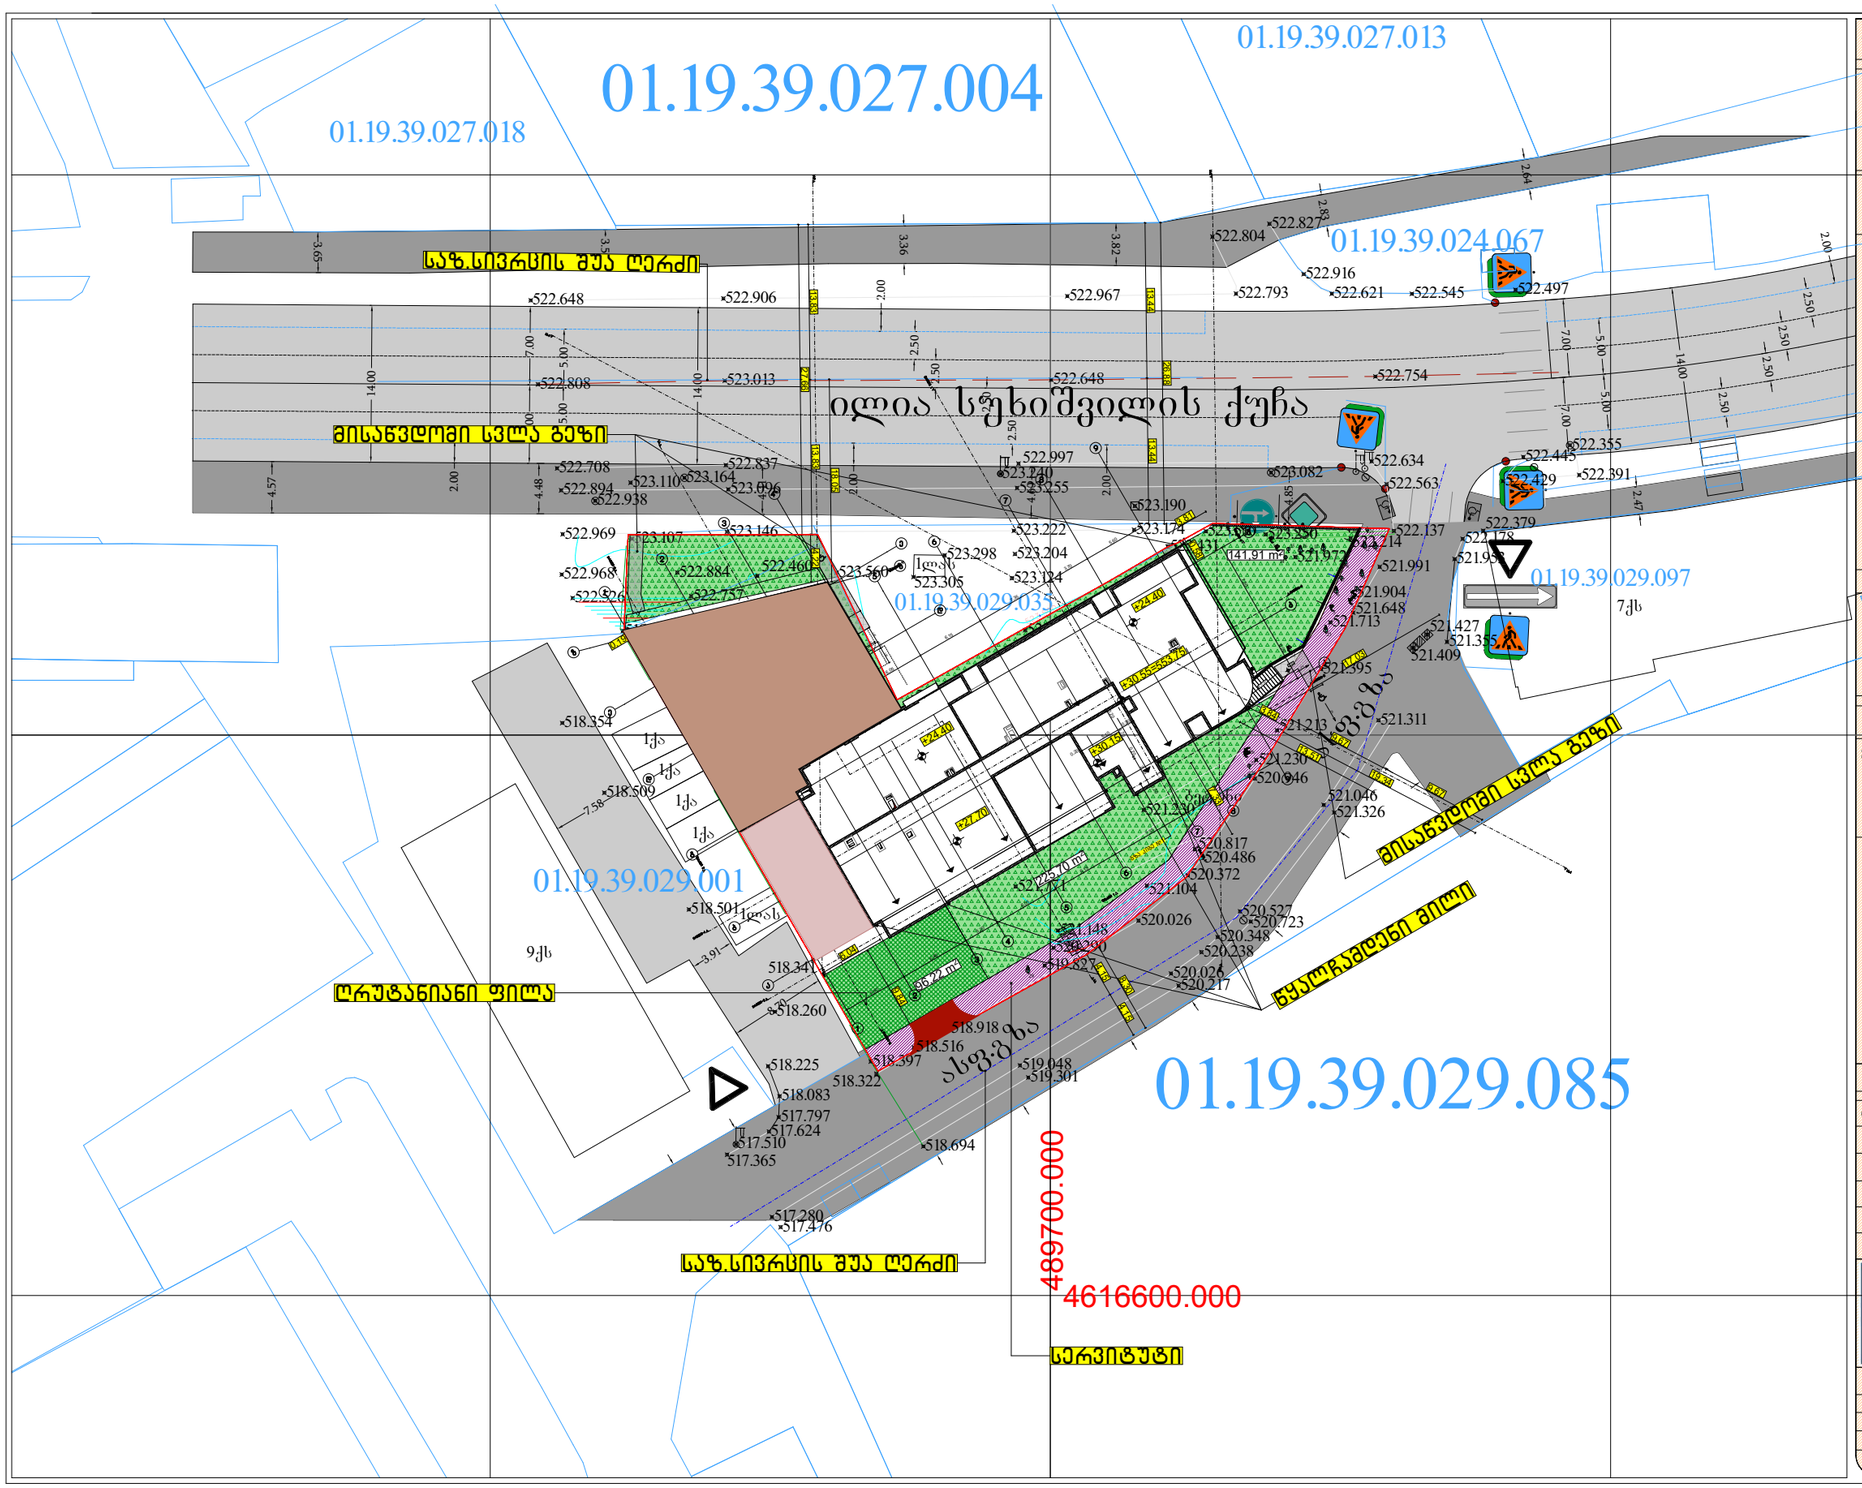

ფორმატი A-3	თბილისი 2023წ.	ფაილის სახელი
	დაკვეთა №	

შენობა ნაგებობის შუნქცია:

მრავალბინიანი
საცხოვრებელი სახლი

ბენ-ბეგმა მ 1:500

ტექ მაჩვენებლები

ჰირობითი ნიშნები:

ნაკვეთის საზღვარი

ჭრილის ხაზი

არქიტექტურული ნიშნული

დამკვეთი : შალვა დალაქიშვილი

მისამართი : ქ.თბილისი, დასახლება ვარკეთილი 3 , მიკრო/რაიონი I , კორ №11 მიმდებარედ ს/კ 01.19.39.029.702

თარიღი		
კორექტირება		
№	კორექტირება	თარიღი
1		
2		
3		
4		
5		
6		

საკროექტო ორგანიზაცია

თანამდებობა	ბვარი	ხელმოწერა
დირექტორი	დ.ომანაძე	
არქიტექტორი	დ.ომანაძე	
შეასრულა	დ.ომანაძე	

საკროექტო ლოგო	მისამართი
	ქ.თბილისი ც.დადიანის №90 ტელ : 599 390104

შპს "ბამა დეველოპმენტი"

თარაღი	30.06.2023	
სტადია	შორმატი	შურცლები
პროექტი	A-3	A-000