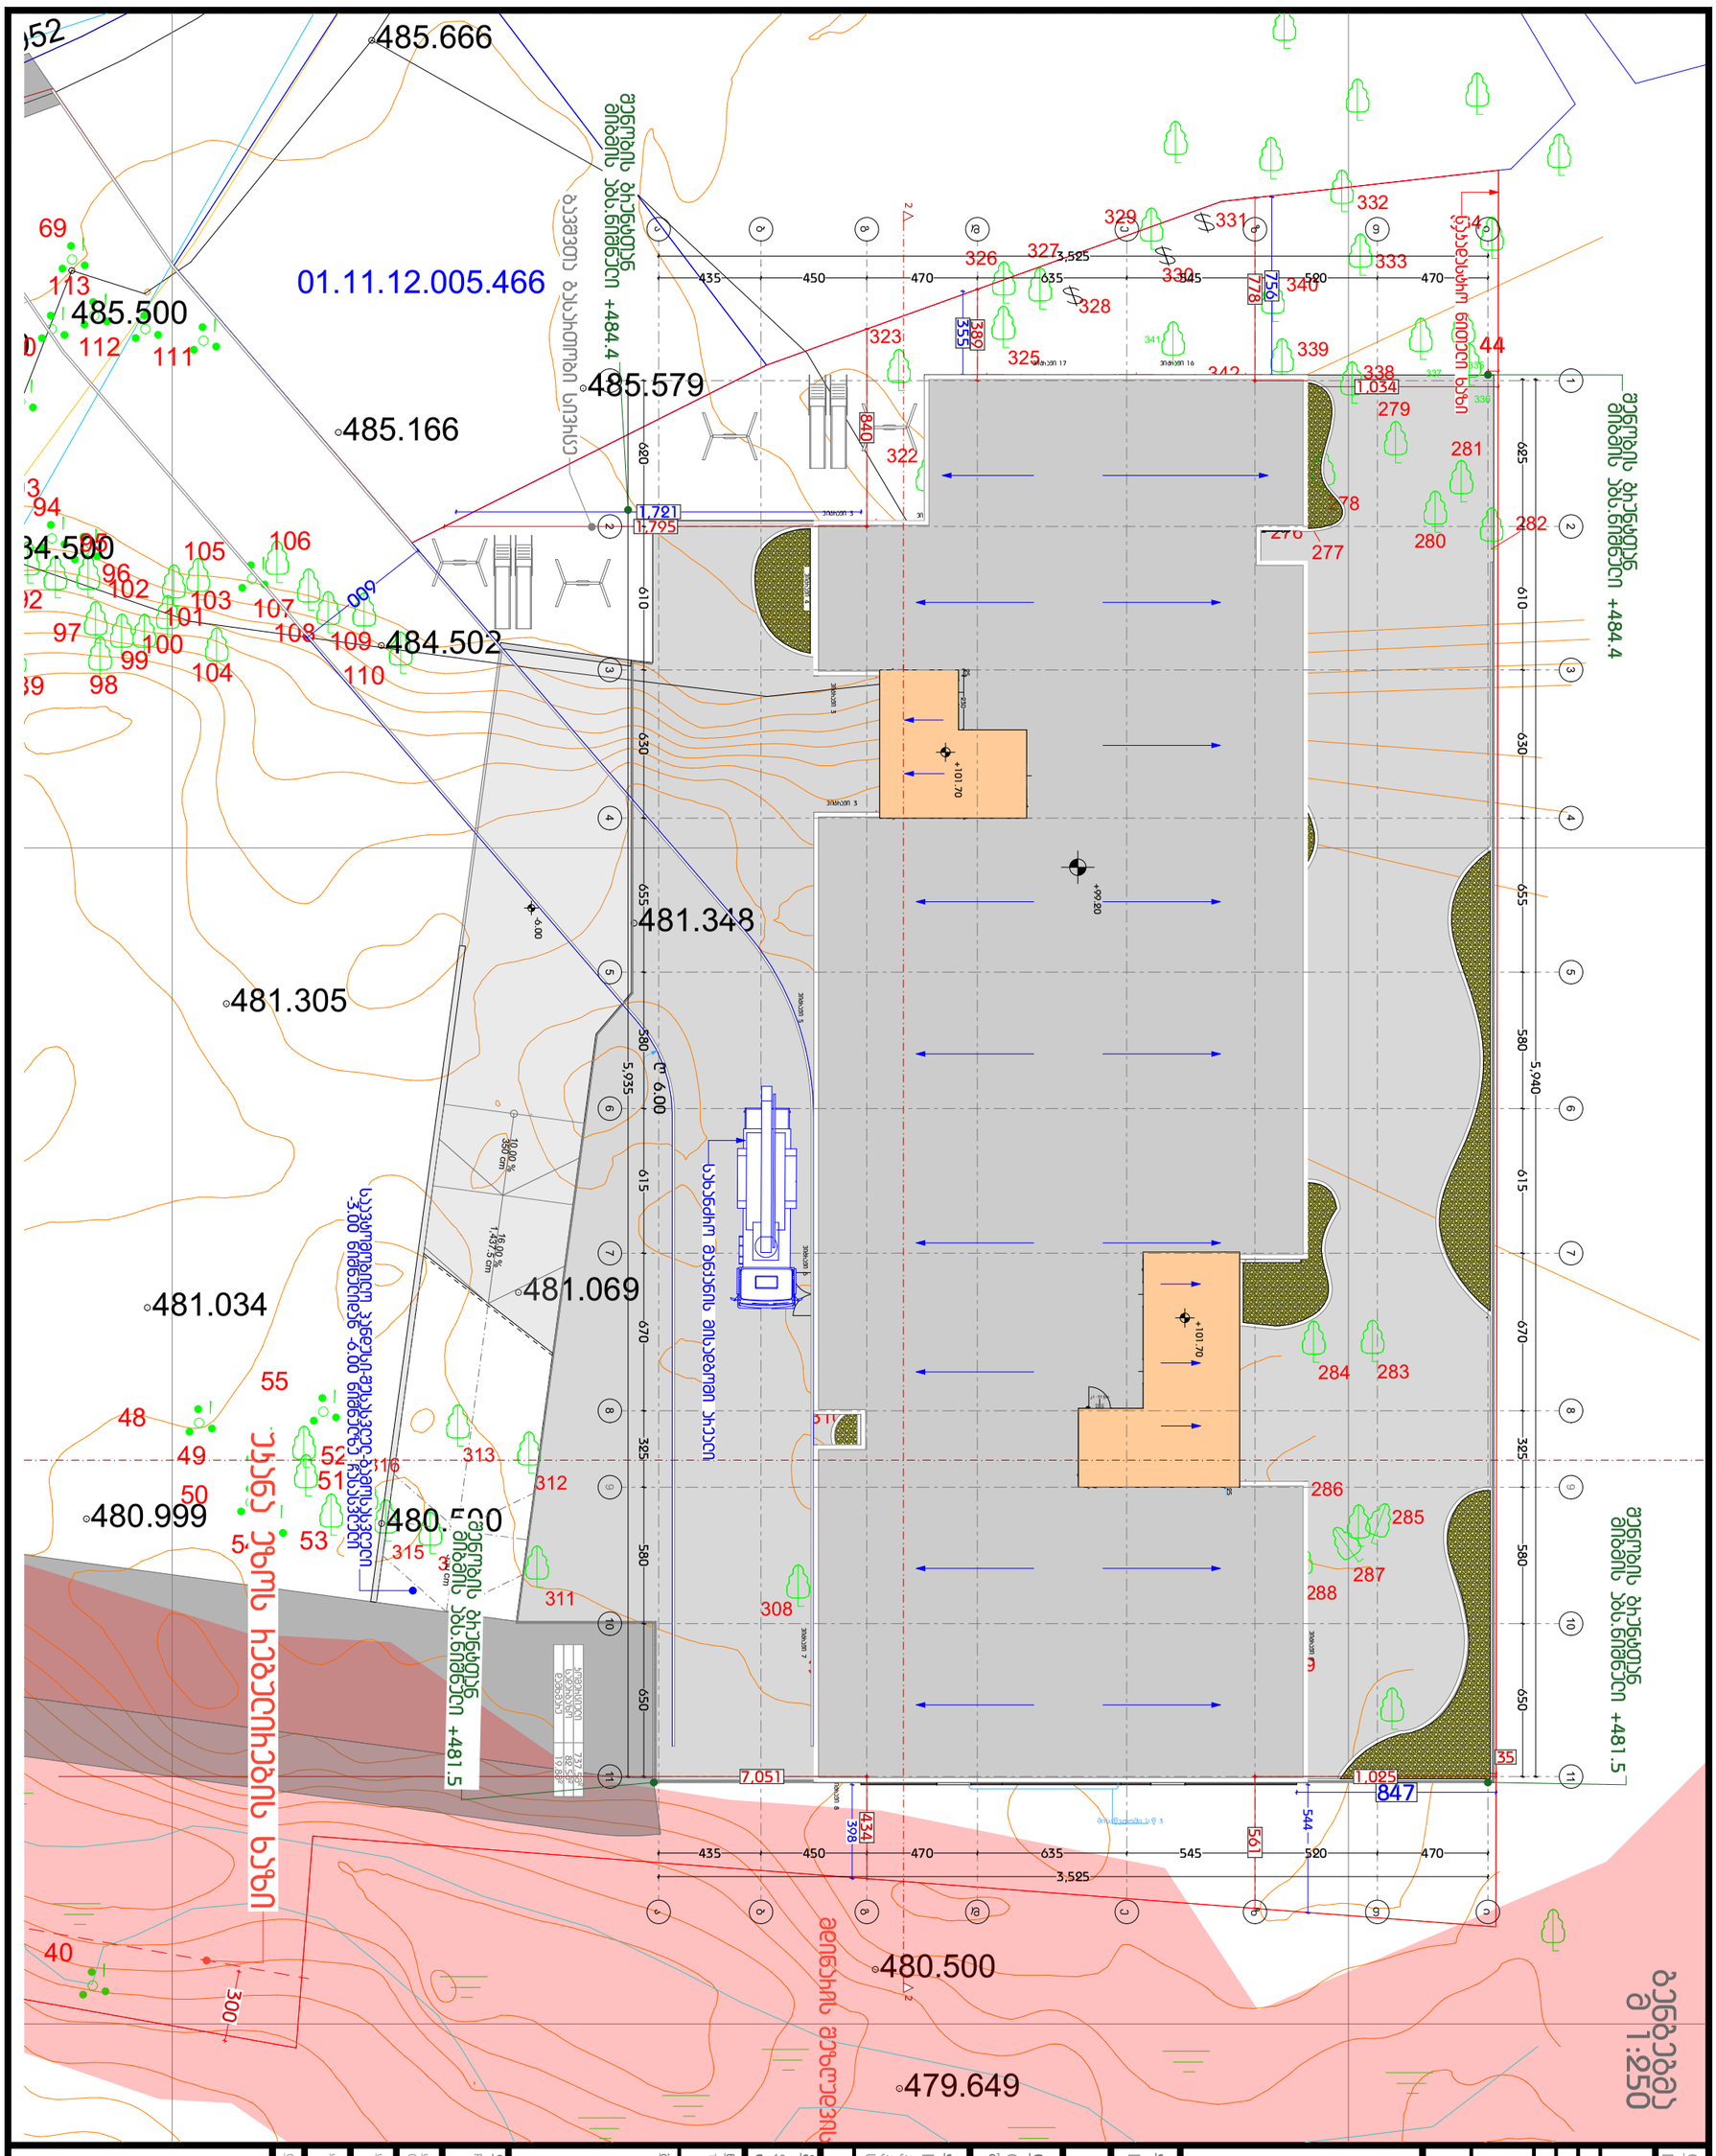

GSPublisherVersion 0.0.100.100

CLIENT

PROJECT NAME

პროექტის დასახელება

შპს,,ნიუ გლდანი''

დამკვეთი

DESIGNER IDENTIFICATION BLOCK

დამგეგმარებელი

არქიტექტორი

კონსტრუქტორი

დაამუშავა

PROJECT ADDRESS

პროექტის მისამართი

STAGE
არქიტექტურული პროექტი

ეტაპი

TITLE

ნახაზის სათაური

PAPER SIZE SCALE SHEET NO

ფორმატი მასშტაბი ფურცლის N

A3

შენიშვნა:

არქიტექტორი
თენგიზ ესიავა

ქალაქი თბილისი, რაიონი გლდანი;
ქუჩა ნიკო კეცხოველი, N58
ს/კ: 01.11.12.005.560

01.11.12.005.466

316

315 314

313

312

311

309

308

307

306

304

305

303

302

301
300

299

298 297

296

295

294 293 292

291

290

289

288

287
286

285

284 283

282

281
280
279

278
277

276 161

8

5

348

349

4

347
346

345

344

343

342

341

340

339

338 337

336

335
334

333
332

331

330

329
328

327 326

325

324

323

322

321

320

319

318

317

310

481.305
481.034
480.999 480.500

481.069

481.348

481.801

481.500

481.052

480.500

479.649

485.000

484.502

484.500

580

485.500

485.666

485.166

485.579

485.88

85.952

113

112 111

110

109 108

107

106 105

103

104

102

101
100 99
98
97

96
95

94 93

92
89 87

72

70

69

55
54 53

52

51

49

50

48

40

19.8 m

2

1

2

3

4

5

6

7

21R x 17

20G x 28

1

2

3

4

5

6

7

21R x 17
20G x 28

კ-3 22090

კ-3 22090

კ-3

220

90

კ-3 22090

კ-3

220

90

კ-3

220

90

კ1 - 90 წთ 100 220

კ1 - 90 წთ 180 210

კ1 - 90 წთ

220

100

კ1 - 90 წთ

220

100

11

11

ზ ზ

გ გ

3

3

4

4

5

5

6

6

7

7

8

8

9

9

ე ე

დ დ

2

2

1

1

თ თ

ი ი

ბ ბ

ა ა მისაწვდომის.წ -1 მისაწვდომის.წ 2 მისაწვდომის.წ 3 3,525 3,525

5,940

±0.00=484.5

435 450 470 635 545 520 470

329.6 m

2

191.5 m

2

47.8 m

2

34.7 m

2

600

216.4 m

2

R 6.00

398

847

544

625 610 630 655 580 615 670 325 580 650

435 450 470 635 545 520 470

1,795

840

355

1,721

756

35
44

-6.00

სახანძრო მანქანის მისადგომი არეალი

საკადასტრო წითელი ხაზი

კომერციული
სადარბაზო

737.5m

2

82.5m

2

ხანძრის მართვის
ცენტრი

კ1-90წთ 180

220

დამხმარე 19.8მ

2

მდინარის შეზღუდვის არეალი

2 2

10

10

16.00 % 10.00 %

1,437.5 cm 350 cm

10.00 %
350 cm

5,935

620 610 630 655 580 615 670 325 580 650

300

389

778

1,034

561

1,025

434

7,051

ბავშვთა გასართობი სივრცე

შენობის გრუნტთან
მიბმის აბს.ნიშნული +484.4

შენობის გრუნტთან
მიბმის აბს.ნიშნული +481.5

შენობის გრუნტთან მიბმის აბს.ნიშნული +481.5

შენობის გრუნტთან
მიბმის აბს.ნიშნული +484.4

უკანა ეზოს რეგულირების ხაზი

საავტომობილო პანდუსი-შესასვლელ-გამოსასვლელი
-3.00 ნიშნულიდან -6.00 ნიშნულზე ჩასასვლელი

ვიტრაჟი 1

ვიტრაჟი 2

ვიტრაჟი 4

ვიტრაჟი 3
ვიტრაჟი 5

ვიტრაჟი 6 ვიტრაჟი 7

ვიტრაჟი 9
ვიტრაჟი 11

ვიტრაჟი 13

კ1-90წთ 180

220
კ1-90წთ 180

220

ვიტრაჟი 14

ვიტრაჟი 16 ვიტრაჟი 17

ვიტრაჟი 3

ვიტრაჟი 3

ვიტრაჟი 8

ვიტრაჟი 10
ვიტრაჟი 12

ვიტრაჟი 15

18.7 m

2

კ-1 90 წთ 100 220

- 1

კ1 - 90 წთ 100 220

კ1 - 91 წთ 100 220

1

16.8 m

2

+99.20

8.6 m

2

11.0 m

2 11.1 m

2

80

25 300 25 305

25

290 25 25 635 25
25
580

25

25

290

25

260

25

25 230

25

325 25

25

360 25

25
295

20

+101.70

+101.70

გენგეგმა
m 1:250

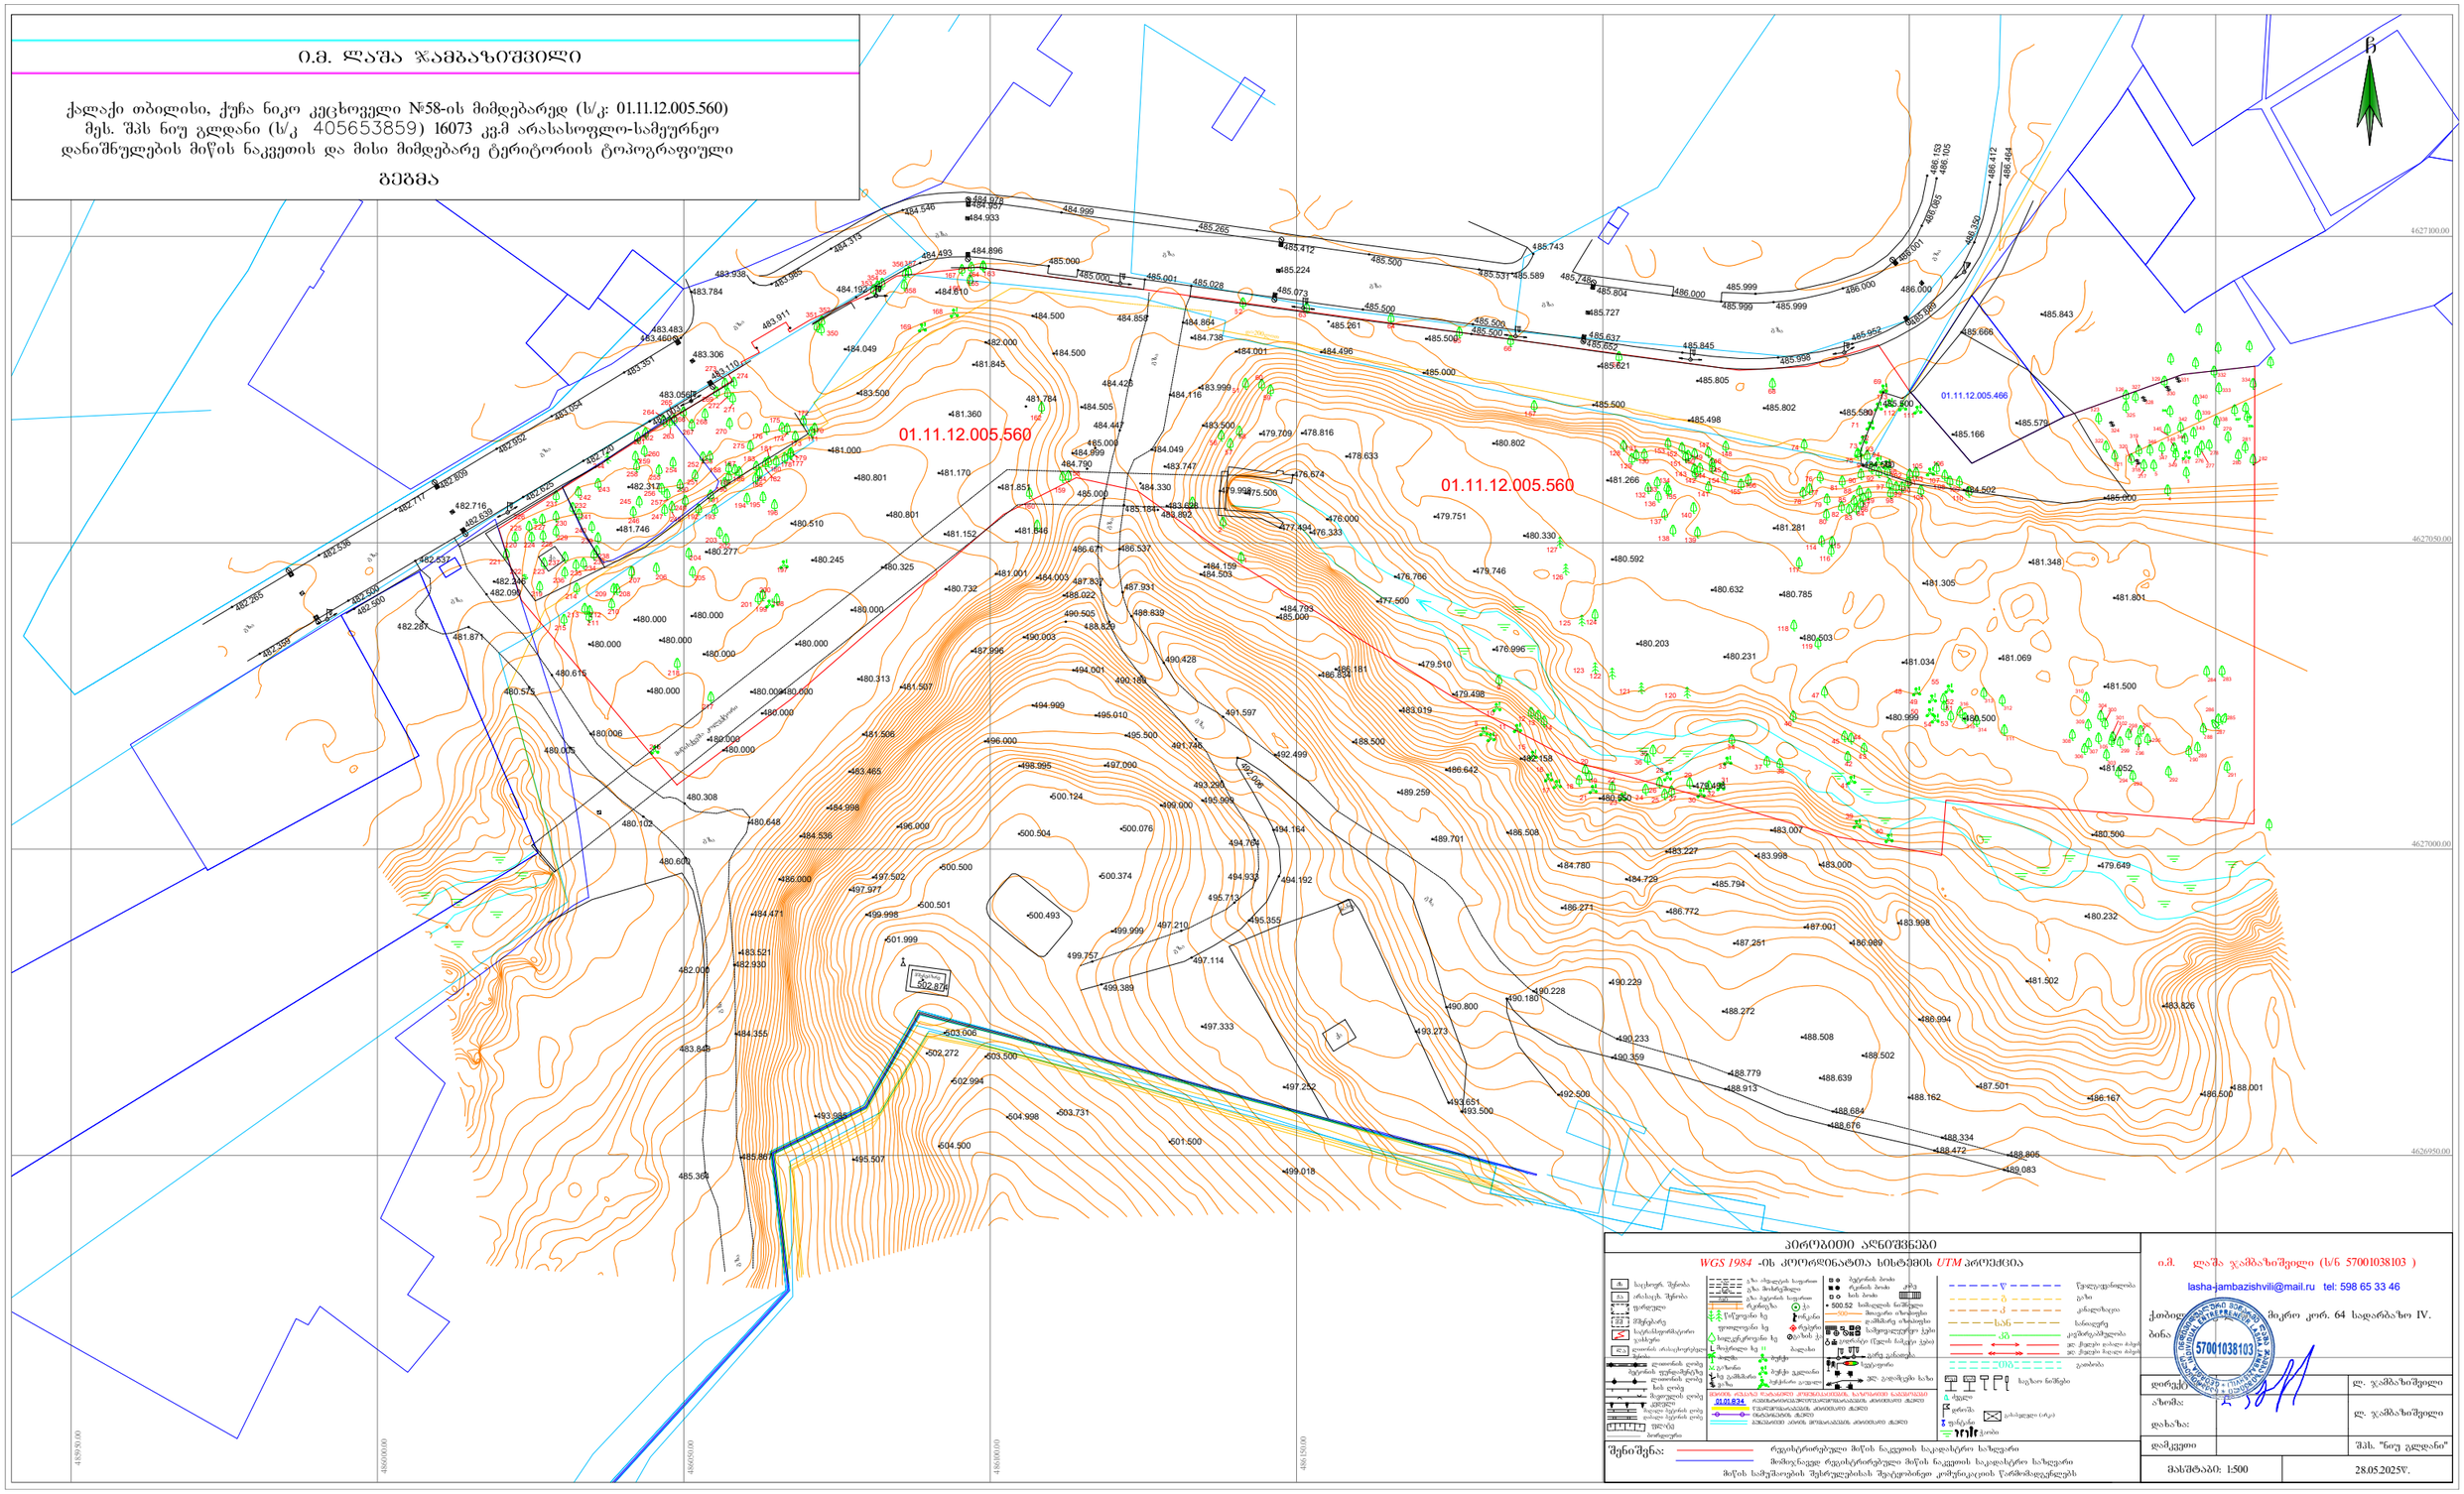

GSPublisherVersion 0.0.100.100

CLIENT

PROJECT NAME

პროექტის დასახელება

შპს,,ნიუ გლდანი''

დამკვეთი

DESIGNER IDENTIFICATION BLOCK

დამგეგმარებელი

არქიტექტორი

კონსტრუქტორი

დაამუშავა

PROJECT ADDRESS

პროექტის მისამართი

STAGE

არქიტექტურული პროექტი

ეტაპი

TITLE

ნახაზის სათაური

PAPER SIZE SCALE SHEET NO

ფორმატი მასშტაბი ფურცლის

N

A

3

შენიშვნა

:

არქიტექტორი

თენგიზ ესიავა

ქალაქი თბილისი, რაიონი გლდანი;

ქუჩა ნიკო კეცხოველი, N58

ს/კ: 01.11.12.005.560

გზა

გზა

გზა მიწისქვეშა კოლექტორი

გზა

გზა

გზა

გზა

გზა

გზა

გზა

გზა

გზა

გზა

გზა

გზა

გზა

გზა

გზა

გზა

nang. qa

მშენებზრე

qa

დ=200ლით

4627100.00

4627050.00

4627000.00

4626950.00 C

დირექტორი:

მასშტაბი: 1:500

აზომა:

დახაზა:

დამკვეთი გკ

kgw

სან

Tg

პირობითი აღნიშვნები

qs

qa

ლ. ჯამბაზიშვილი

შენიშვნა:

ლითონის ღობე
ბეტონის ფუნდამენტზე

ბორდიური

ლითონის ღობე

-ა- გზა ასვალტის საფარით
გზა მოხრეშილი

ინტერნეტის ქსელი

ბუნებრივი აირის მომარაგების ძირითადი ქსელი წყალმომარაგების ძირითადი ქსელი

მერიის რუკაზე დატანილი კომუნიკაციების. ხაზობრივი ნაგებობები რეგისტრირებულიწყალმომარაგების ძირითადი ქსელი

ხის ბოძი

რკინის ბოძი

ბეტონის ბოძი

მთავარი izohifsi
დამხმარე izohifsi

500.52 სიმაღლის ნიშნული
500

tab.

ბალახი
ბუჩქი

ბუჩქი ეკლიანი

ბუჩქინარი გაუვალი ვაზი

ხე გამხმარი

გაზონი

პალმა ლა მოჭრილი ხე

-xr-
ბეტ

კიბე

28.05.2025w.

შპს. "ნიუ გლდანი"

BB G გზა ბეტონის საფარით

01.11.12.005.466

ლ. ჯამბაზიშვილი

lasha-jambazishvili@mail.ru tel: 598 65 33 46

ი.მ. ლაშა ჯამბაზიშვილი (ს/ნ 57001038103)

ქ.თბილისი, გალანი ა მიკრო კორ. 64 სადარბაზო IV.

ბინა 77

316

315
314

313
312

311

309

308
307
306

305

304

303

302

301

300

299

298 297

296

295

294
293

292

291

290

289

288

287

286
285

284 283

282

281

280

279

278

277

161 276 8 5 4

349

348

347

346

345
344

343

342

340

339
338

334
333

332
331

330

329

328

327 326

325

324

323

322

321

320

319

318
317

310

01.11.12.005.560

482.537

481.871

482.246

480.000

480.000 480.000

480.000

480.000

480.000 480.000

480.000

480.000

480.000

480.000

480.102

480.600

480.648

480.308

480.005

480.006

480.575

480.615

482.090

482.287

482.500 482.500 482.536
482.359 482.265

482.717
482.809 482.639 482.716

483.483

483.784

483.460

483.306483.110

482.317

481.746

480.277

480.510

480.245

480.000

480.000

480.313
481.507

481.506

483.465

484.998

484.536

486.000

484.471

483.521

482.930 482.000

483.848

484.355

485.364

485.867

493.985

495.507

504.500

504.998

502.994

502.272

503.006

503.500

502.874

501.999

499.998

500.501

497.502

497.977

496.000

500.500

500.493

499.999

500.374

500.076

500.124

500.504

496.000

498.995

499.000

495.999

495.500

497.000

494.999
495.010

494.001

490.505

488.022

484.003 481.001
480.732

487.996

490.003

481.152

481.170

481.851

481.646

480.801

480.801

480.325

481.360

481.845

481.784

481.000

483.500

484.049

484.610

482.000

484.500

484.500

484.505

485.000
484.999
484.790

484.858 484.864

484.426
484.116

484.447

484.049

485.000

485.184

486.671 486.537

487.837
487.931

488.829

488.839

490.189

490.428

491.746

491.597 492.006

492.499

493.290

494.764

494.164

494.192

494.933

495.355

495.713

497.210

497.114

499.757

499.389

497.333

497.252

503.731

501.500

499.018

493.500

492.500

490.180
490.800

493.273

493.651

490.228

490.233

490.359

488.779

488.913

488.684

488.676

488.334

488.472
488.805

489.083

488.508

488.502

488.639

488.162

488.272

487.251

484.780

484.729

486.271

490.229

486.772

485.794

489.701

489.259

486.181
486.834

488.500

479.510

479.498

483.019

484.793
485.000

484.503

484.159

483.892

483.628

483.747

484.330
475.500

479.709 478.816

478.633

479.751

479.746
476.766

477.500

476.000

476.333

476.674

477.494

479.998

480.802

480.330

481.266

480.592

480.203

480.231

480.503

481.281

480.632
480.785

481.305

481.034

480.999 480.500

481.069

481.348

481.801

481.500

481.052

480.500

479.649

480.232

481.502

486.167

488.001

483.826

486.500

486.994

487.501

486.989

483.998

483.000

487.001

483.007

483.998

483.227

479.498

480.550

486.508

482.158
486.642

476.996

485.000

484.502

484.500

485.802
485.580

485.500

485.666

485.805

485.498

485.500

485.621
485.000

485.500

484.496

485.261

484.001

483.999

484.738

483.500
485.166

485.579

485.843

486.153 486.105

486.412

486.464

486.350

486.085
486.001

486.000 485.889

486.000 485.952

485.998

485.999

485.999

485.999

486.000

485.845

485.637 485.652

485.727 485.804 485.748

485.743

485.589

485.500 485.500 485.531

485.500 485.500

485.412

485.224 485.073

485.028 485.265

485.000

485.001

485.000 484.999

484.978 484.957
484.933

484.896
484.546 484.493
484.192 484.313
483.985 483.911

483.938

483.056

483.351 483.003
482.720

483.054

482.952 482.625

ქალაქი თბილისი, ქუჩა ნიკო კეცხოველი #58-ის მიმდებარედ (ს/კ: 01.11.12.005.560) მეს. შპს ნიუ გლდანი (ს/კ) 16073 კვ.მ არასასოფლო-სამეურნეო
დანიშნულების მიწის ნაკვეთის და მისი მიმდებარე ტერიტორიის ტოპოგრაფიული

01.11.12.005.560

275

273

272 271

270

269

268
267

266

265
264

262 263
261

260
259

258

257

256

255

254

253 252

251
250

249

248 247 246

245

244

243
242

241

240
239

238
237

236

235 234

233

231 232

230

229
228

227

226
225

224

222 223

221

220

219

218

217

216

215

214

213 212
211

210

209 208

207 206 205

204

203
202

201

200

199

198

197

196

194 195
192 193

191

190

189

188

187

186
185

184

183

182

181

180

179
178177

176

175

174 173

172

171

170

169

168

163

162

160

159

158

157

156
155

154

153152

151

150

149

148

147

146
145
143 144
142

141

140

139

138

137

136

135

134
133
132

131

130
129

128

127

126

125 124

123
122

121
120

119

118

117

116

114 115

113

112 111

110

109

108

107

106 105

104

103

102
101
100
99
98

97

96

95

94

93

92

91

90

89

88

87
86

85

84
83

82

81

80

79

78

77

76

75

74 73

72

71

70

69
68

67

66

65

64

63

62

61

60

59

58

57

56

55

54 53

52
51
50

49

48
47

46

45

44

43
42

41

40

39

38

37

36

35

34

33

32

31

30

29

28

27

26
25

24
23

22

21

20

19
18
17

16

15

14

13

12
11

10 97 6 3 2 1

274

351

352

350

356 357

358

355
354

353 486150.00 486000.00 486050.00 486100.00 485950.00

167

166 165

164

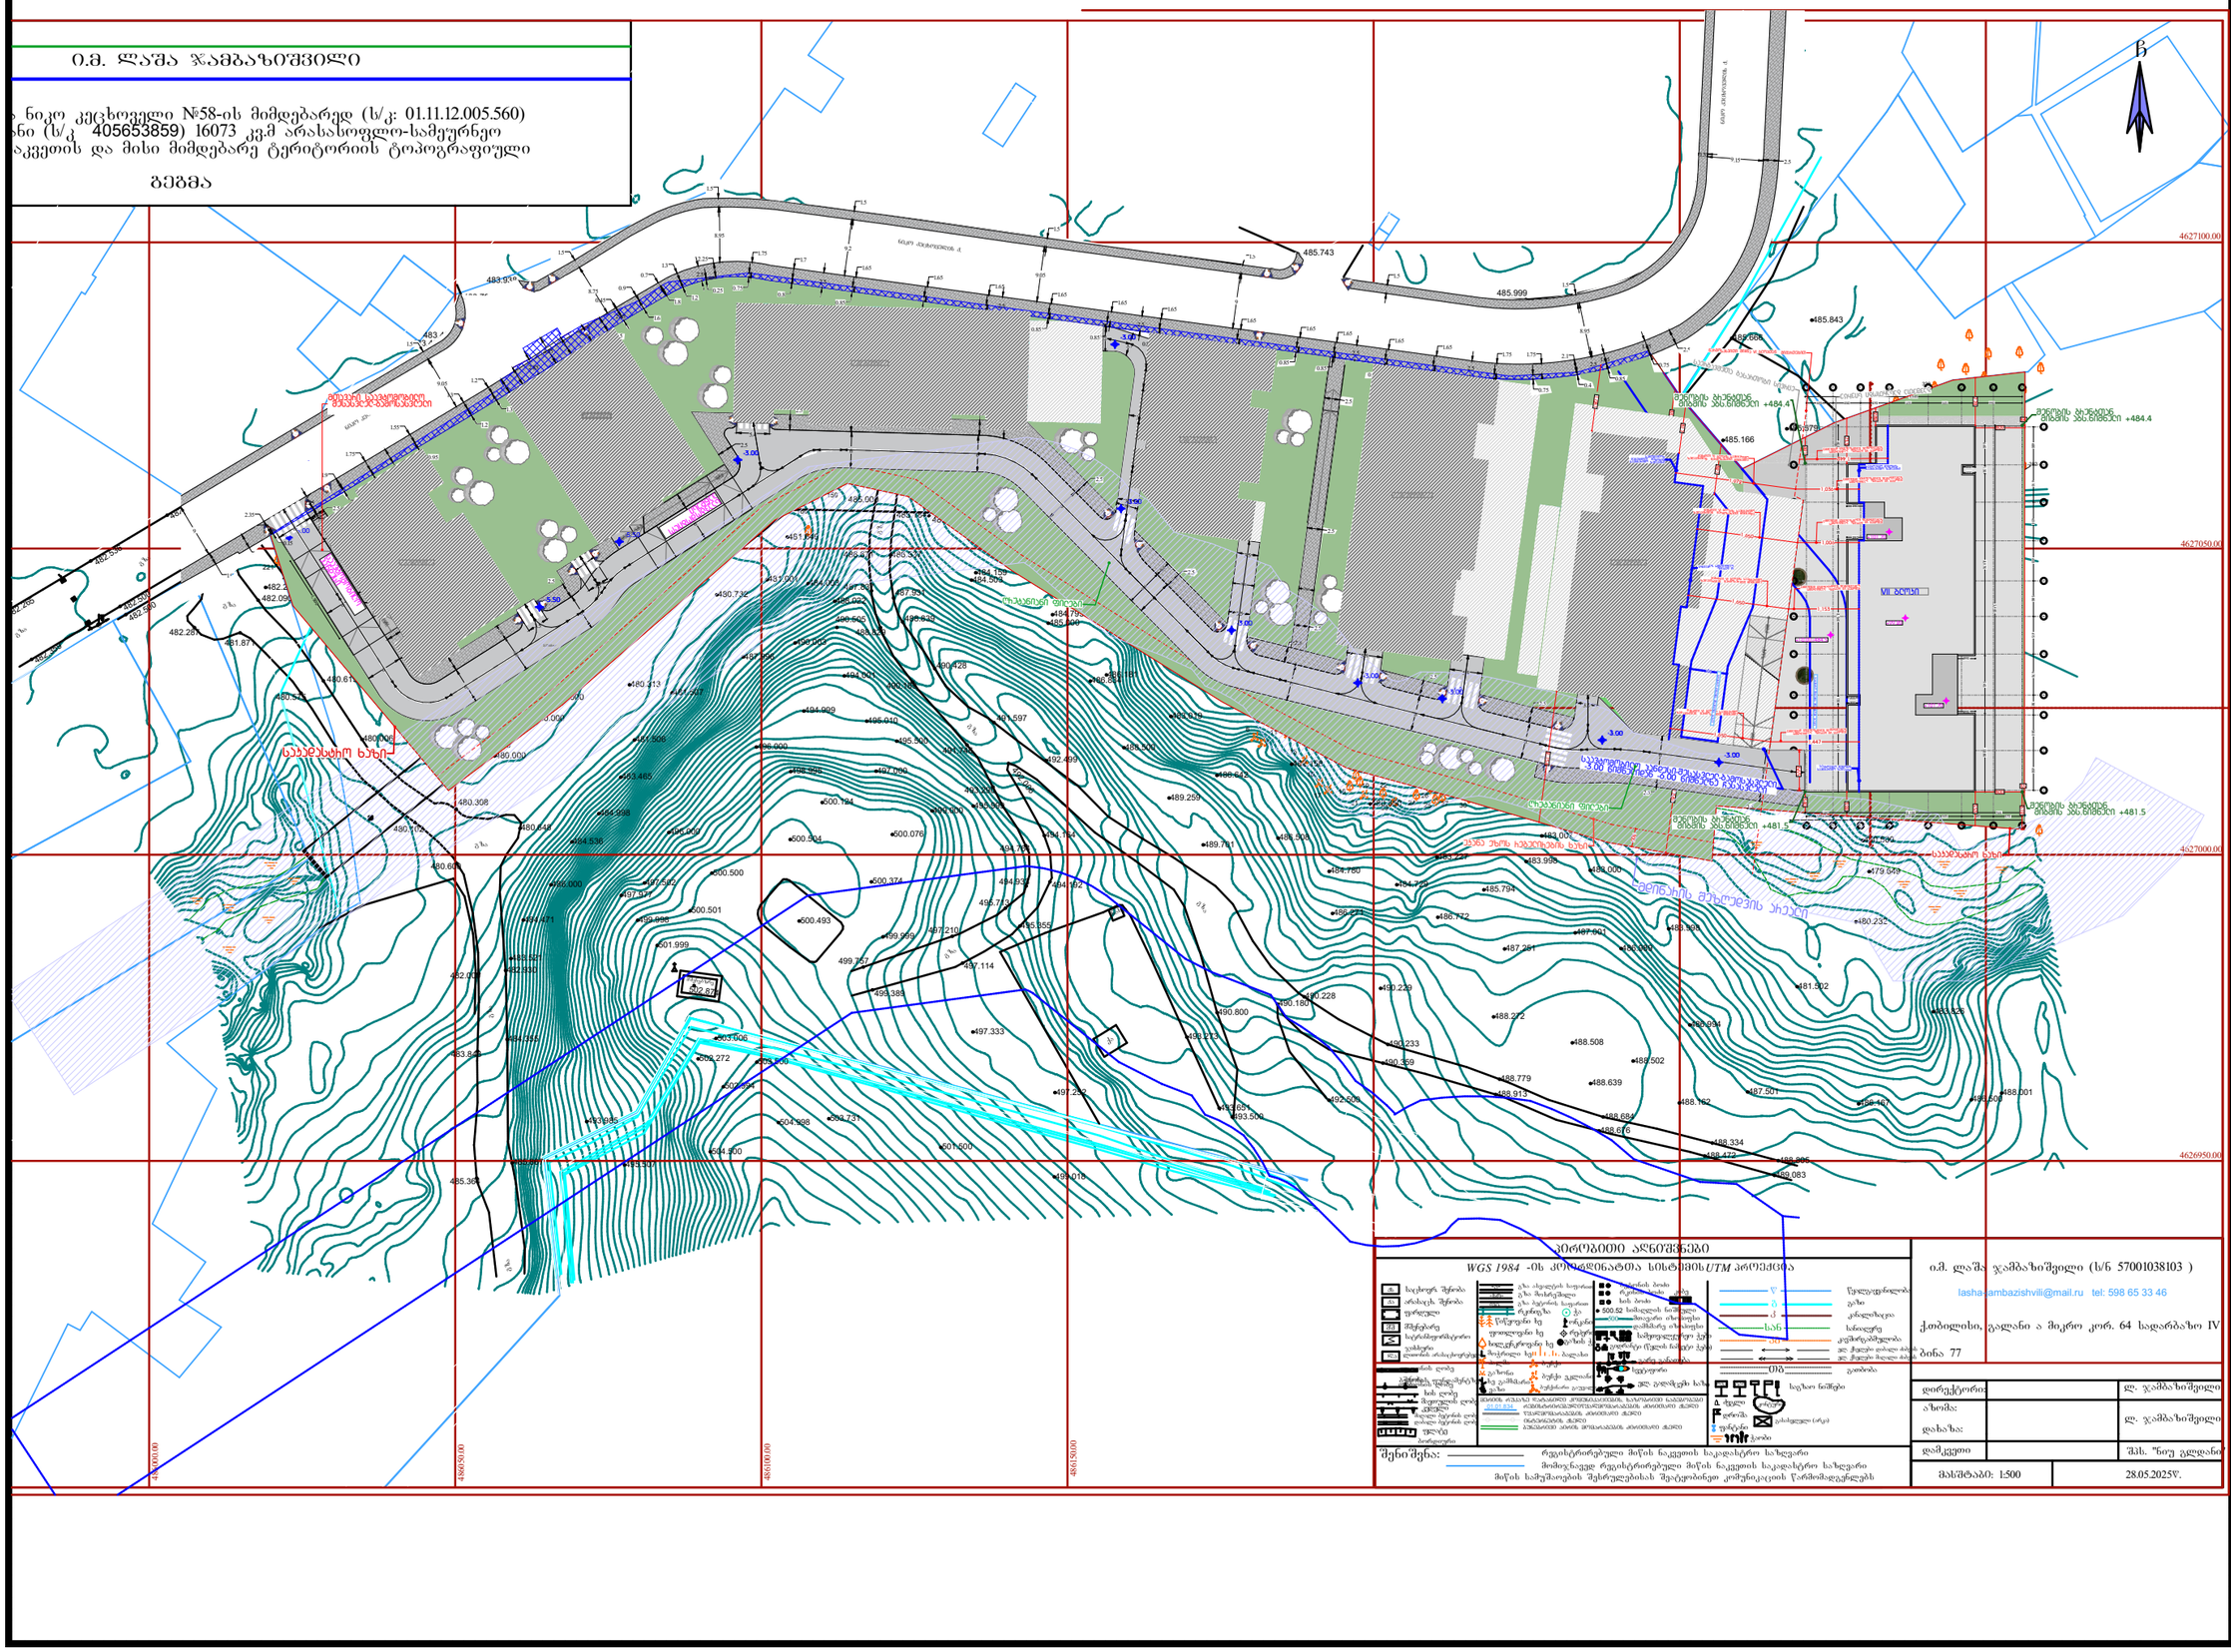

GSPublisherVersion 0.0.100.100

CLIENT

PROJECT NAME

პროექტის დასახელება

შპს,,ნიუ გლდანი''

დამკვეთი

DESIGNER IDENTIFICATION BLOCK

დამგეგმარებელი

არქიტექტორი

კონსტრუქტორი

დაამუშავა

PROJECT ADDRESS

პროექტის მისამართი

STAGE

არქიტექტურული პროექტი

ეტაპი

TITLE

ნახაზის სათაური

PAPER SIZE SCALE SHEET NO

ფორმატი მასშტაბი ფურცლის N

A3

შენიშვნა:

არქიტექტორი

თენგიზ ესიავა

ქალაქი თბილისი, რაიონი გლდანი;

ქუჩა ნიკო კეცხოველი, N58

ს/კ: 01.11.12.005.560

გზა

გზა

გზა

მიწისქვეშა კოლექტორი

გზა

გზა

გზა

გზა

გზა

გზა

გზა გზა

გზა

გზა

გზა

გზა

გზა

გზა

გზა

გზა

nang.

qa

მშენებზრე

qa

დ=200ლით

4627100.00

4627050.00

4627000.00

4626950.00

C

დირექტორი:

მასშტაბი: 1:500

აზომა:

დახაზა:

დამკვეთი

g
k

kg

w

სან

Tg

ხის ღობე
მავთულის ღობე
მაღალი ბეტონის ღობე

კედელი

ფლატე

რკინიგზა

სამეთვალყურეო ჭები

ელ. გადამცემი ხაზი

წყალგაყვანილობა
გაზი
კანალიზაცია
სანიაღვრე
კავშირგაბმულობა
ელ. ქსელები დაბალი ძაბვის

გათბობა

პირობითი აღნიშვნები

ფარდული

მშენებარე

გარე განათება

ქს საცხოვრ. შენობა
ქა არასაცხ. შენობა

წიწვოვანი ხე
ფოთლოვანი ხე
ხილკენკროვანი ხე

WGS 1984 -ის კოორდინატთა სისტემის UTM პროექცია

ლ. ჯამბაზიშვილი

შენიშვნა:

მიწის სამუშაოების შესრულებისას შეატყობინეთ კომუნიკაციის წარმომადგენლებს

მომიჯნავედ რეგისტრირებული მიწის ნაკვეთის საკადასტრო საზღვარი

რეგისტრირებული მიწის ნაკვეთის საკადასტრო საზღვარი

ლითონის ღობე
ბეტონის ფუნდამენტზე

ბორდიური

ლითონის ღობე

დაბალი ბეტონის ღობე

სატრანსფორმატორო
jixxuri

- ა- გზა ასვალტის საფარით
გზა მოხრეშილი

ინტერნეტის ქსელი
ბუნებრივი აირის მომარაგების ძირითადი ქსელი

წყალმომარაგების ძირითადი ქსელი

მერიის რუკაზე დატანილი კომუნიკაციების. ხაზობრივი ნაგებობები
01.01.834 რეგისტრირებულიწყალმომარაგების ძირითადი ქსელი

ხის ბოძი

რკინის ბოძი

ბეტონის ბოძი

მთავარი izohifsi
დამხმარე izohifsi

500.52 სიმაღლის ნიშნული
500

ელ. ქსელები მაღალი ძაბვის

Wa
ონკანი

გიდრანტი (წყლის ჩამკეტი ჭები)

svetafori

რეკ. ტაბ. საგზაო ნიშნები

ბალახი
ბუჩქი
ბუჩქი ეკლიანი
ბუჩქინარი გაუვალი ვაზი

ხე გამხმარი

გაზონი

პალმა

ლა ლითონის არასაცხოვრებელი მოჭრილი ხე

Senba

reperi mS

-xr-
ბეტ

გაზის ჭა

Zegli
დროშა
ფანტანი
Waobi

კონტური

გასასვლელი (არკა)

კიბე

გეგმა

28.05.2025w.

შპს. "ნიუ გლდანი"

BB G გზა ბეტონის საფარით

01.11.12.005.466

ლ. ჯამბაზიშვილი

lasha-jambazishvili@mail.ru tel: 598 65 33 46

ი.მ. ლაშა ჯამბაზიშვილი (ს/ნ 57001038103)

ქ.თბილისი, გალანი ა მიკრო კორ. 64 სადარბაზო IV.

ბინა 77

ი.მ. ლაშა ჯამბაზიშვილი

316

315 314

313
312

311

309

308
307
306

305

304

303

302

301

300

299

298 297

296

295

294 293

292

291

290

289

288

287

286
285

284 283

282

281

280

279

278
277

161 276

8

5

4

349

348

347

346

345
344

343

342

341

340

339
338 37

36

35

334
333

332
331
330

329

328

327 326

325

324

323

322

321

320

319

318
317

310

01.11.12.005.560

482.537

481.871

482.246

480.000

480.000 480.000

480.000

480.000

480.000 480.000

480.000

480.000

480.000

480.000

480.102

480.600

480.648

480.308

480.005

480.006

480.575

480.615

482.090

482.287

482.500

482.500

482.536

482.359

482.265

482.717

482.809

482.639

482.716

483.483

483.784

483.460

483.306

483.110

482.317

481.746

480.277

480.510

480.245

480.000

480.000

480.313
481.507

481.506

483.465

484.998

484.536

486.000

484.471

483.521

482.930 482.000

483.848

484.355

485.364

485.867

493.985

495.507

504.500

504.998

502.994

502.272

503.006

503.500

502.874

501.999

499.998

500.501

497.502
497.977

496.000

500.500

500.493

499.999

500.374

500.076

500.124

500.504

496.000

498.995

499.000 495.999

495.500

497.000

494.999
495.010

494.001

490.505

488.022

484.003 481.001
480.732

487.996

490.003

481.152

481.170

481.851

481.646

480.801

480.801

480.325

481.360

481.845

481.784

481.000

483.500

484.049

484.610

482.000

484.500

484.500

484.505

485.000
484.999
484.790

484.858 484.864

484.426
484.116

484.447

484.049

485.000

485.184

486.671 486.537

487.837 487.931

488.829

488.839

490.189

490.428

491.746

491.597

492.006

492.499

493.290

494.764

494.164

494.192 494.933

495.355

495.713

497.210

497.114 499.757

499.389

497.333

497.252

503.731

501.500

499.018

493.500

492.500

490.180
490.800

493.273

493.651

490.228

490.233

490.359

488.779

488.913

488.684
488.676
488.334

488.472 488.805

489.083

488.508

488.502

488.639

488.162

488.272

487.251

484.780
484.729

486.271

490.229

486.772

485.794

489.701

489.259

486.181
486.834

488.500

479.510

479.498

483.019

484.793
485.000

484.503

484.159

483.892

483.628

483.747

484.330 475.500

479.709 478.816

478.633

479.751

479.746 476.766

477.500

476.000
476.333

476.674

477.494

479.998

480.802

480.330

481.266

480.592

480.203
480.231

480.503

481.281

480.632 480.785

481.305

481.034

480.999 480.500

481.069

481.348

481.801

481.500

481.052

480.500

479.649

480.232

481.502

486.167

488.001

483.826

486.500

486.994

487.501

486.989

483.998

483.000

487.001

483.007

483.998 483.227

479.498
480.550

486.508

482.158
486.642

476.996

485.000

484.502

484.500

485.802 485.580

485.500

485.666

485.805

485.498

485.500

485.621
485.000

485.500
484.496

485.261

484.001

483.999

484.738

483.500
485.166

485.579

485.843

486.153

486.105

486.412

486.464

486.350

486.085

486.001
486.000

485.889

486.000

485.952

485.998

485.999

485.999

485.999

486.000

485.845

485.637
485.652

485.727

485.804

485.748

485.743

485.589

485.500

485.500

485.531

485.500

485.500

485.412

485.224

485.073

485.028

485.265

485.000

485.001 485.000

484.999 484.978 484.957

484.933

484.896

484.546

484.493

484.192

484.313

483.985

483.911

483.938

483.056

483.351

483.003

482.720

483.054

482.952

482.625

სი, ქუჩა ნიკო კეცხოველი #58-ის მიმდებარედ (ს/კ: 01.11.12.005.560)
უ გლდანი (ს/კ 405653859) 16073 კვ.მ არასასოფლო-სამეურნეო
მიწის ნაკვეთის და მისი მიმდებარე ტერიტორიის ტოპოგრაფიული

01.11.12.005.560

275

273

272 271

270

269

268
267

266

265
264

262 263
261
260
259
258

257

256

255

254

253 252

251
250

249

248 247 246

245

244

243
242

241
240
239

238
237

236

235 234

233

231 232

230
229
228

227

226
225

224

222 223

221

220

219

218

217

216

215

214

213 212
211

210

209 208

207 206 205

204

203
202

201

200

199

198

197

196

194 195
192 193

191

190

189

188

187

186
185

184

183

182

181

180

179

178177

176

175

174 173

172

171

170

169

168

163

162

160

159

158

157

156
155

154

153 152

151 150149 148

147

146

145 143 144

142
141

140

139 138

137

136

135

134
133
132

131

130 129

128

127

126

125 124

123
122

121 120

119

118

117

116

114 115

113

112 111

110

109 108

107

106 105

104

103 102
101

100 99
98

97

96

95

94

93

92

91

90

89

88

87 86

85

84 83 82

81

80

79 78

77

76

75

74 73

72

71

70

69
68

67

66

65

64

63 62

61

60

59

58

57

56

55

54 53

52

51 50

49

48 47

46

45 44

43
42

41

40

39

38 37

36

35

34

33

32

31

30

29

28

27

26

25 24

23

22

21

20

19

18 17

16

15

14 13 12

11

10

9

7

6

3

2

1

274

351

352

350

356 357

358

355
354
353

486150.00

486000.00

486050.00

486100.00

167

166 165

164

1

1

ზზ

გგ

3

3

4

4

5

5

6

6

7

7

8

8

9

9

ეე

დდ

2

2

1

1

თთ

იი

ბბ

აა

2 2

300

250

1,881

837

809

44

435 450 470 635 545 520 470

650 580 325 670 615 580 655 630 610 620

1,280 95 2,970 130 660

1,435 130 2,560 580 660 620

435 450 470 635 545 990

800

+/-0.00=484.5

290

290

200

00

280

280

20
200

5,985

4,130

3,545

სახანძრო მანქანის მისადგომი არეალი

საპროექტო შენობა

10

10

1

12.0 % 10.0 % 10.0 %

1,916.67 cm 350 cm 350 cm
12.0 % 10.0 % 10.0 %

1,50 cm 350 cm 350 cm

12.0 % 10.0 % 10.0 %

1,50 cm 350 cm 350 cm

12.0 % 10.0 % 10.0 %

1,50 cm 350 cm 350 cm

16.0 % 10.0 % 10.0 %

1,125 cm 350 cm 350 cm

2,173.0 m2

-3.00

-3.00

-3.00

-3.00

-3.00

-3.00

-3.00

-3.00

-5.50

-5.50

-3.00

12.0 % 1,50 cm

12.0 % 1,50 cm

ნიკო კეცხოველის ქ.

ნიკო კეცხოველის ქ. ნიკო კეცხოველის ქ. 9 2.5 1.5

9.15 2.5

1.5

8.952.5

1.5

1.75 0.75
1.65 0.85

2.5 2.1 0.4

0.75

1.75 0.75

1.65 0.85

1.65 0.85

1.65 0.85

1.75 2.5 2.5

1.65 0.85

1.65 0.85

1.65 0.85 2.5

1.65 0.85

1.65 0.85

1.65 0.85 2.5

1.65 0.85

1.65 0.85 2.5

1.7 0.8

1.75 0.75

2.25 0.25

1.3

1.2 0.7

1.8

2.5 0.9

1.6

2.5

0.45 2.05
3

3.2 4.85 2.85

3.1 2.5

1.2

1.3

1.3

1.2 1.55 0.95 1.75 0.75 2.5
1.9 0.6 2.15 0.35 2.35 0.15 2.5

1.95

9

9.05

1.5

8.75

1.5 8.95

1.5

9.2

1.5

9.05 9

1.5

1.5

1.5

6

2.5

6

2.5

6

2.5 2.5

6

2.5

6

2.5

3.5

3.5

6

2.5

2.5

2.5

6

2.5

6

2.5 2.9

2.5 6

6

2.5

3.5

3.5

3.7

3.5

3.5

6

2.5 2.5

2.5

2.5

6

2.5

5.4

5.8

6

2.5

5.4

3.5

6

2.5 6

2.5

20.4

დამკვეთი:

..\..\სპ 2023\სტს\ვიბერ_იმაგე_2023-03-15_14-05-40-426.პნგ

ტელ: 577 15-55-75

(Smart Transportation Solutions)

S.p.s "STS"

მასშტაბი: პირობითი

ტიპური ტროტუარი გეგმაში

2.5 0.15
2.5

ტიპური ტროტუარის განივი კვეთი

საგზაო მოძრაობის ორგანიზაციის ტექნიკური საშუალებებ

პირობითი აღნიშვნები

საავტომობილო გზა

შეამოწმა: ვახტანგ თავდიშვილი ტელ: 551-14-14-84

. \.\სპ 2023\სტს\ვიბერ_იმაგე_2023-03-15_14-05-39-

. \.\სპ 2023\სტს\ვიბერ_იმაგე_2023-03-15_14-05-39-911.პნგ

ტროტუარის განივი

კვეთი 0.15

2.5
ტიპური ტროტუარი

შშმ პირთა პანდუსი L ჭ
შენიშვნა: პანდუსის პარამეტრები განისაზღვრება 41-ე დადგენილების ქვეთავი 4 მიხედვით.

თარიღი: 2025 წელი

შეასრულა: მიხეილ ზუკაკიშვილი ტელ: 595-00-22-15

გამწვანება

თენგიზ ესიავა

არსებული სერვიტუტი

ბეტონის საფარიი

აუზი

საპროექტო სერვიტუტი

16.0 % 10.0 % 1,437.5 cm 350 cm

10.0 %

350 cm

600

+/-0.00=484.5

-3.00

282

778

35612

553

340
392 733

421

1,500

1,036

1,006

1,650

1,650
1,447

1,153

1,650

1,442

1,972

250 60

350

435

350

350
250

665

60 250

1,081

817

2,154

821

250

680 2,100 765

+101.70

+99.20

+101.70

საავტომობილო პანდუსი-შესასვლელ-გამოსასვლელი

-3.00 ნიშნულიდან -6.00 ნიშნულზე ჩასასვლელი

საკადასტრო ხაზი

საკადასტრო ხაზი

საერბავშვთა გასართობი სივრცე

ბავშვთა გასართობი სივრცე

წარმოსახვითი მიჯნა VI ბლოკთან მიმართებით

სანგარიშო ბლოკის VI მანძილი წარმოსახვით ზედაპირიდან მიჯნამდე

სამომავლოდ დაგეგმილი შენობის საანგარიშო ზედაპირი

სანგარიშო ბლოკის VI მანძილი წარმოსახვით ზედაპირიდან მიჯნამდე

საანგარიშო ბლოკის VI მანძილი წარმოსახვით ზედაპირიდან მიჯნამდე

მანძილი VI ბლოკის საანგარიშო ზედაპირიდან წარმოსახვით მიჯნამდე

სანგარიშო ბლოკის VI მანძილი წარმოსახვით ზედაპირიდან მიჯნამდე

საანგარიშო ბლოკის VI მანძილი წარმოსახვით ზედაპირიდან მიჯნამდე

მდინარის შეზღუდვის არეალი

ღრუტანიანი ფილები

ღრუტანიანი ფილები

უკანა ეზოს რეგულირების ხაზი

საპროექტო შენობის
საანგარიშო ზედაპირი

საპროექტო შენობის სანგარიშო ზედაპირი

ბლოკის VI ზედაპირი საანგარიშო

შენობის გრუნტთან
მიბმის აბს.ნიშნული +484.4

შენობის გრუნტთან
მიბმის აბს.ნიშნული +481.5
შენობის გრუნტთან
მიბმის აბს.ნიშნული +481.5

შენობის გრუნტთან
მიბმის აბს.ნიშნული +484.4

მანძილი VI ბლოკის სანგარიშო ზედაპირიდან წარმოსახვით მიჯნამდე

მანძილი VI ბლოკის სანგარიშო ზედაპირიდან წარმოსახვით მიჯნამდე

მანძილი VI ბლოკის სანგარიშო ზედაპირიდან წარმოსახვით მიჯნამდე

მთავარი საავტომობილო
შესასვლელ-გამოსასვლელი

სახანძრო
მანქანის

მისადგომი არეალი

საავტომობილო

პანდუსი

საავტომობილო

პანდუსი

VII ბლოკი

VI ბლოკი

V ბლოკი

IV ბლოკი

II ბლოკი

I ბლოკი

I ბლოკი

გენგეგმა
m 1:1000