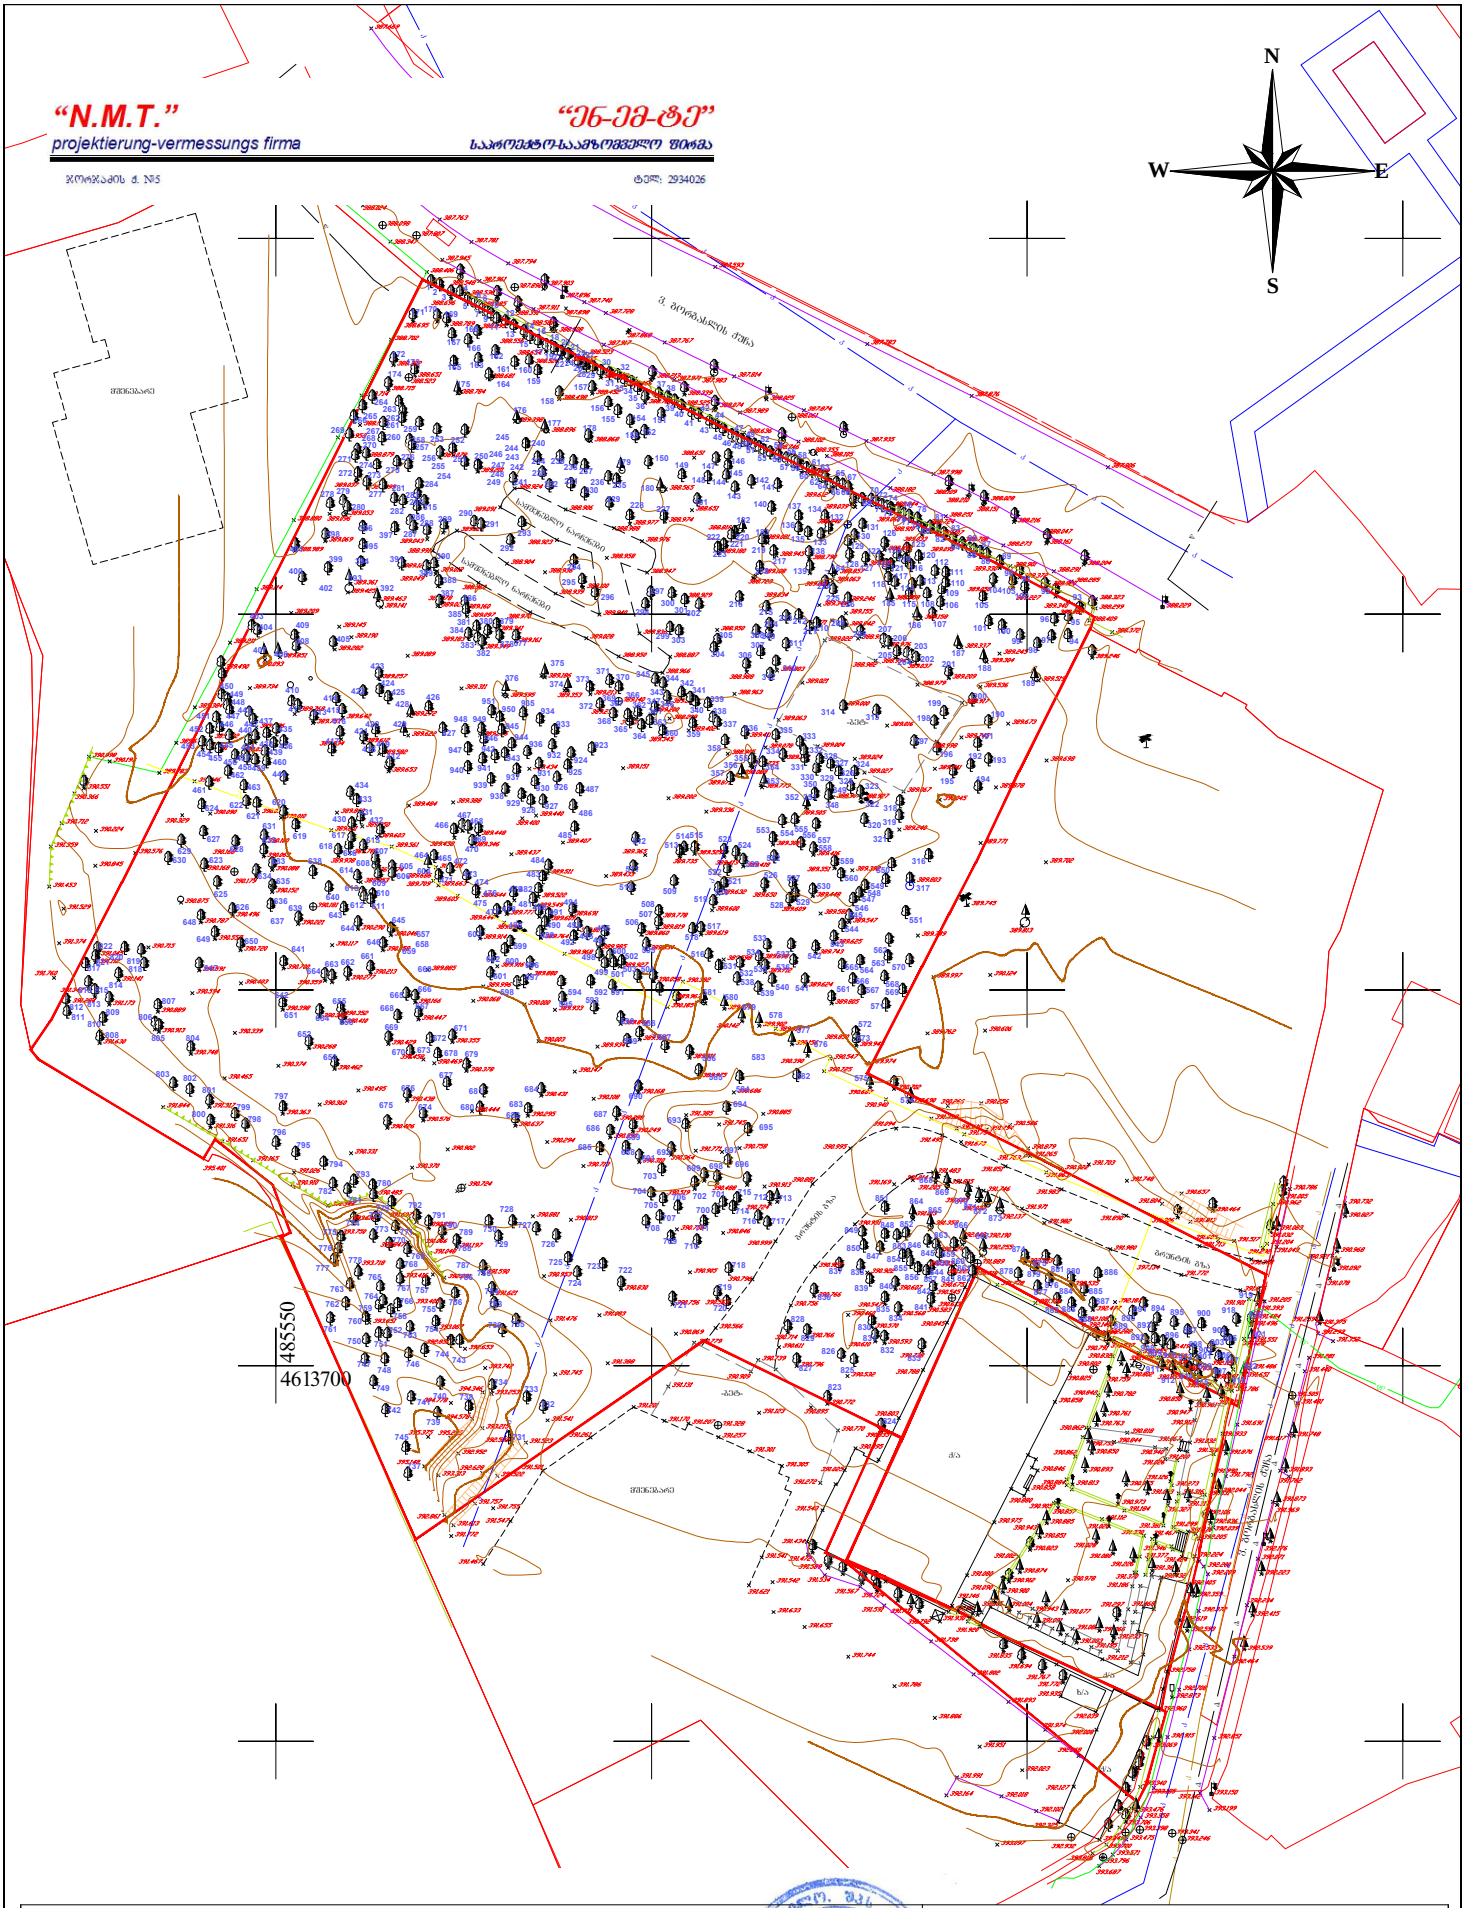

4613700 485550

სამშენებლო ნარჩენები

სამშენებლო ნარჩენები

ვ. გორგასლის ქუჩა

ვ. გორგასლის ქუჩა

k

k

k

k k
k

k k

k k k w

w

გრუნტის გზა
გრუნტის გზა

-ბეტ-

- ბეტ-

მშენებარე

q/a

მშენებარე
k

k

k k k k

k k k

k k

k k

k

q/a

q/a

x/a

k

k

k k k

k

k k
kg

kg

k k k k k

k k k w
w w w w w

w w

1
2
3

4

5

6

7

8

9

10

11

12

13

14

15

16

17

18

19

2021

22

23
24

25

26

27

2829

30

31

32

3334
35
36

3738

3940
41

42

43

44

4546

47

48

49
50
51

52

53

54
55

56

57

58
59
60

61

62

63

64

65

66

67

68
69

70

71

72

73

74

75

76

77

78

7980

81

82

83

84

85

86

87

88 89
90
91
92
93

94

95 96

97
98

99

100 101

102

104103
106 105

107

108

109

110

111

112

113
114

115

116
117
118

119 120
121 122

123 124

125

126

127 128

129

130

131

132

133

134

135

136

137

138

139

140

141

142

143

144

145

146 147

148

149

150

151

152 153

155 154

156

157
158

159

161 160

162
163

164

165

166 167

168

169 170 171

172
173
174
175

176

177 178

179

180
181

182
183

184

185

186

187
188

189

190

191

192 193

195 194

196

197

198

199

200

201 202

203

204

205

206

207 208

209 210 211

212 213

214

215

216

217
218

219

220
221

222

223

224
225
226

227 228 229

230

231 232

233

234

235 236

237 238 239

240

241

242

243

244

245

246
247
248
249

250 251

253 252

254

255

256

257

258

259
260

261

262

263

264

265 266
267
268

269

270
271

272 273

274 275

276

278 279 277
280

281

282

283

284

285

286

287

288 289 290

291

292

293

294

295

296 297
298

299

300

301302

303

304

305

306

307

308309

310

311

312

313 314

315

316

317

318

319 320

321

322

323

324

325

326

327

328

330 329

331

332

333

334

336 335

337

338

339
340

341

342
343

344 345

346 347

348

349

350
352 351

353

354

355
356
357

358

360 359

361

362

363
364

365

366
367

368

369

370

371

372

373 374

375
376

378377

381 380 379

382

383

384

385

386 387

388

389

391 390

392

393

394

395

396 398 397

399
400

401

402

403
404
405

406 407

408

409

410

411

412

413

414
415
416

417

418419

420
421

422

423

424

425 426

427

428

429

430

431
432

433

434

435

436

437

438
439

440

441

442

443

444

445

446

447

448

449

450

451
452

453

454455456458459

460

461

462
463

464 465

466

467468

469
470

471

472
473
474

475

476

477 478

479

480

481

482

483

484

485

486

487

488

489

490

491

492

493

494

495

496
497

498

499

500

501

502
503 504

505

506

507

508

509 510

511

512 513

514515

516

517
518

519

520

521

522

523 524

525

526 527

528 529

530

531
532

533
534

535 536

537

538
539

540 541

542

543

544

545

546

547

548

549

550

551

552

553 554555556 557

558
559

560

561

562
563

564 565
566
567

568
569

570

571

572
573

574

575

576

577

578

579

580 581

582

583

584

585

586

587

588

589

590

592 591
593

594
595

596
597

598

599

600
601

602

603

604 605

606

607
608

609
610
612 611

613

614

615
616

617
618

619

620
621

622

623

624

625
626

627

629 628
630

631
632

633

634 635

636

637

638

639

640

641

642

643
644

645

646

647

648

649 650

651

652

653

654

655

656

657
658
659

660

661

662 663
664

665 666
667 668

669

670

671
672
673

675 674

676

677

678 679

680

681

682

683

684

685

686

687

688

689

690

691 692

693

694

695

696

697

699 698

700

702 701

703

704
705

706

707
708

709 710

711

712 713
714

715

716 717

718

719

720 721

722 723

724

725

726

727

728

729

730

731

732

733

734

736 735

737

738

739

740
741
742

743 744

745

747 746
748

749

750 751

752753

754

755

756

757

758

759
760
761

762

763
764

765

766

767

768

769

770

771

772

773 774

775

776

777

778

779

780

781

782

783

784

785 786

787

788

789

790

791

792

793

794

795

796

797

798

799
800

801

802 803

805 804

806

807

808

809
810

811

812 813

814 816 815

817 818

819 820 821

822

823

824

825

826

827

828

829

830
831
832
833

834

835

836

837 838

839 840

841

842

843

844

845

846
847

848 849

850

851

852

853
854
855
856 857

858

859
860
861
862

863

864
865

866
867

868
869
870

871872
873

874
875

876
877

878 879 881 880

882 883

884 885

886

887

888
889

890

891

892

893

894 895

896 897
898

899

900

901

902

903

904
905

906

907

908909910
911
912

913

914
915 916

917

918

919

920

921

922

457

923

924
925

926

927 928

929

930

931

932

933

934

935

936

937

938

939

940 941

942
943

944

945
946
947

948 949

950

951

ტოპო-გეოდეზიური ანაზომი

დირექტორი დამუშავება

ნ. შახოვი

მასშტაბი 1:1000 ა.თ. 16.11.2023

პირობითი აღნიშვნები

შენობა დამკვეთი

მისამართი ა. ანფიმიადი

N

S

W E

მავთულის, ხის ღობე

ბეტონის საფარი

შენიშვნა:

კომუნიკაციები დატანილია რეგისტრირებული მონაცემების მიხედვით

რეგისტრირებული
ნაკვეთი

წიწვოვანი ხე

კანალიზაციის ჭა ფოთლოვანი ხე ლამპიონი ს/კ #01.18.06.019.137, #01.18.06.019.062, 01.18.06.019.078

სანიაღვრე ჭა

ბეტ. კედელი

საყრდენი კედელი

კგ კავშირგაბმულობა/ინტერნეტი

კ კანალიზაცია

ჭიშკარი

წყლის ჭა ქ. თბილისი, გორგასლის ქ. #73, გ. გურამიშვილის ქ. #1

სერვიტუტი

კ წყალარინება

გ გ გაზი

წ წყალი 000 ხის რიგითი ნომერი

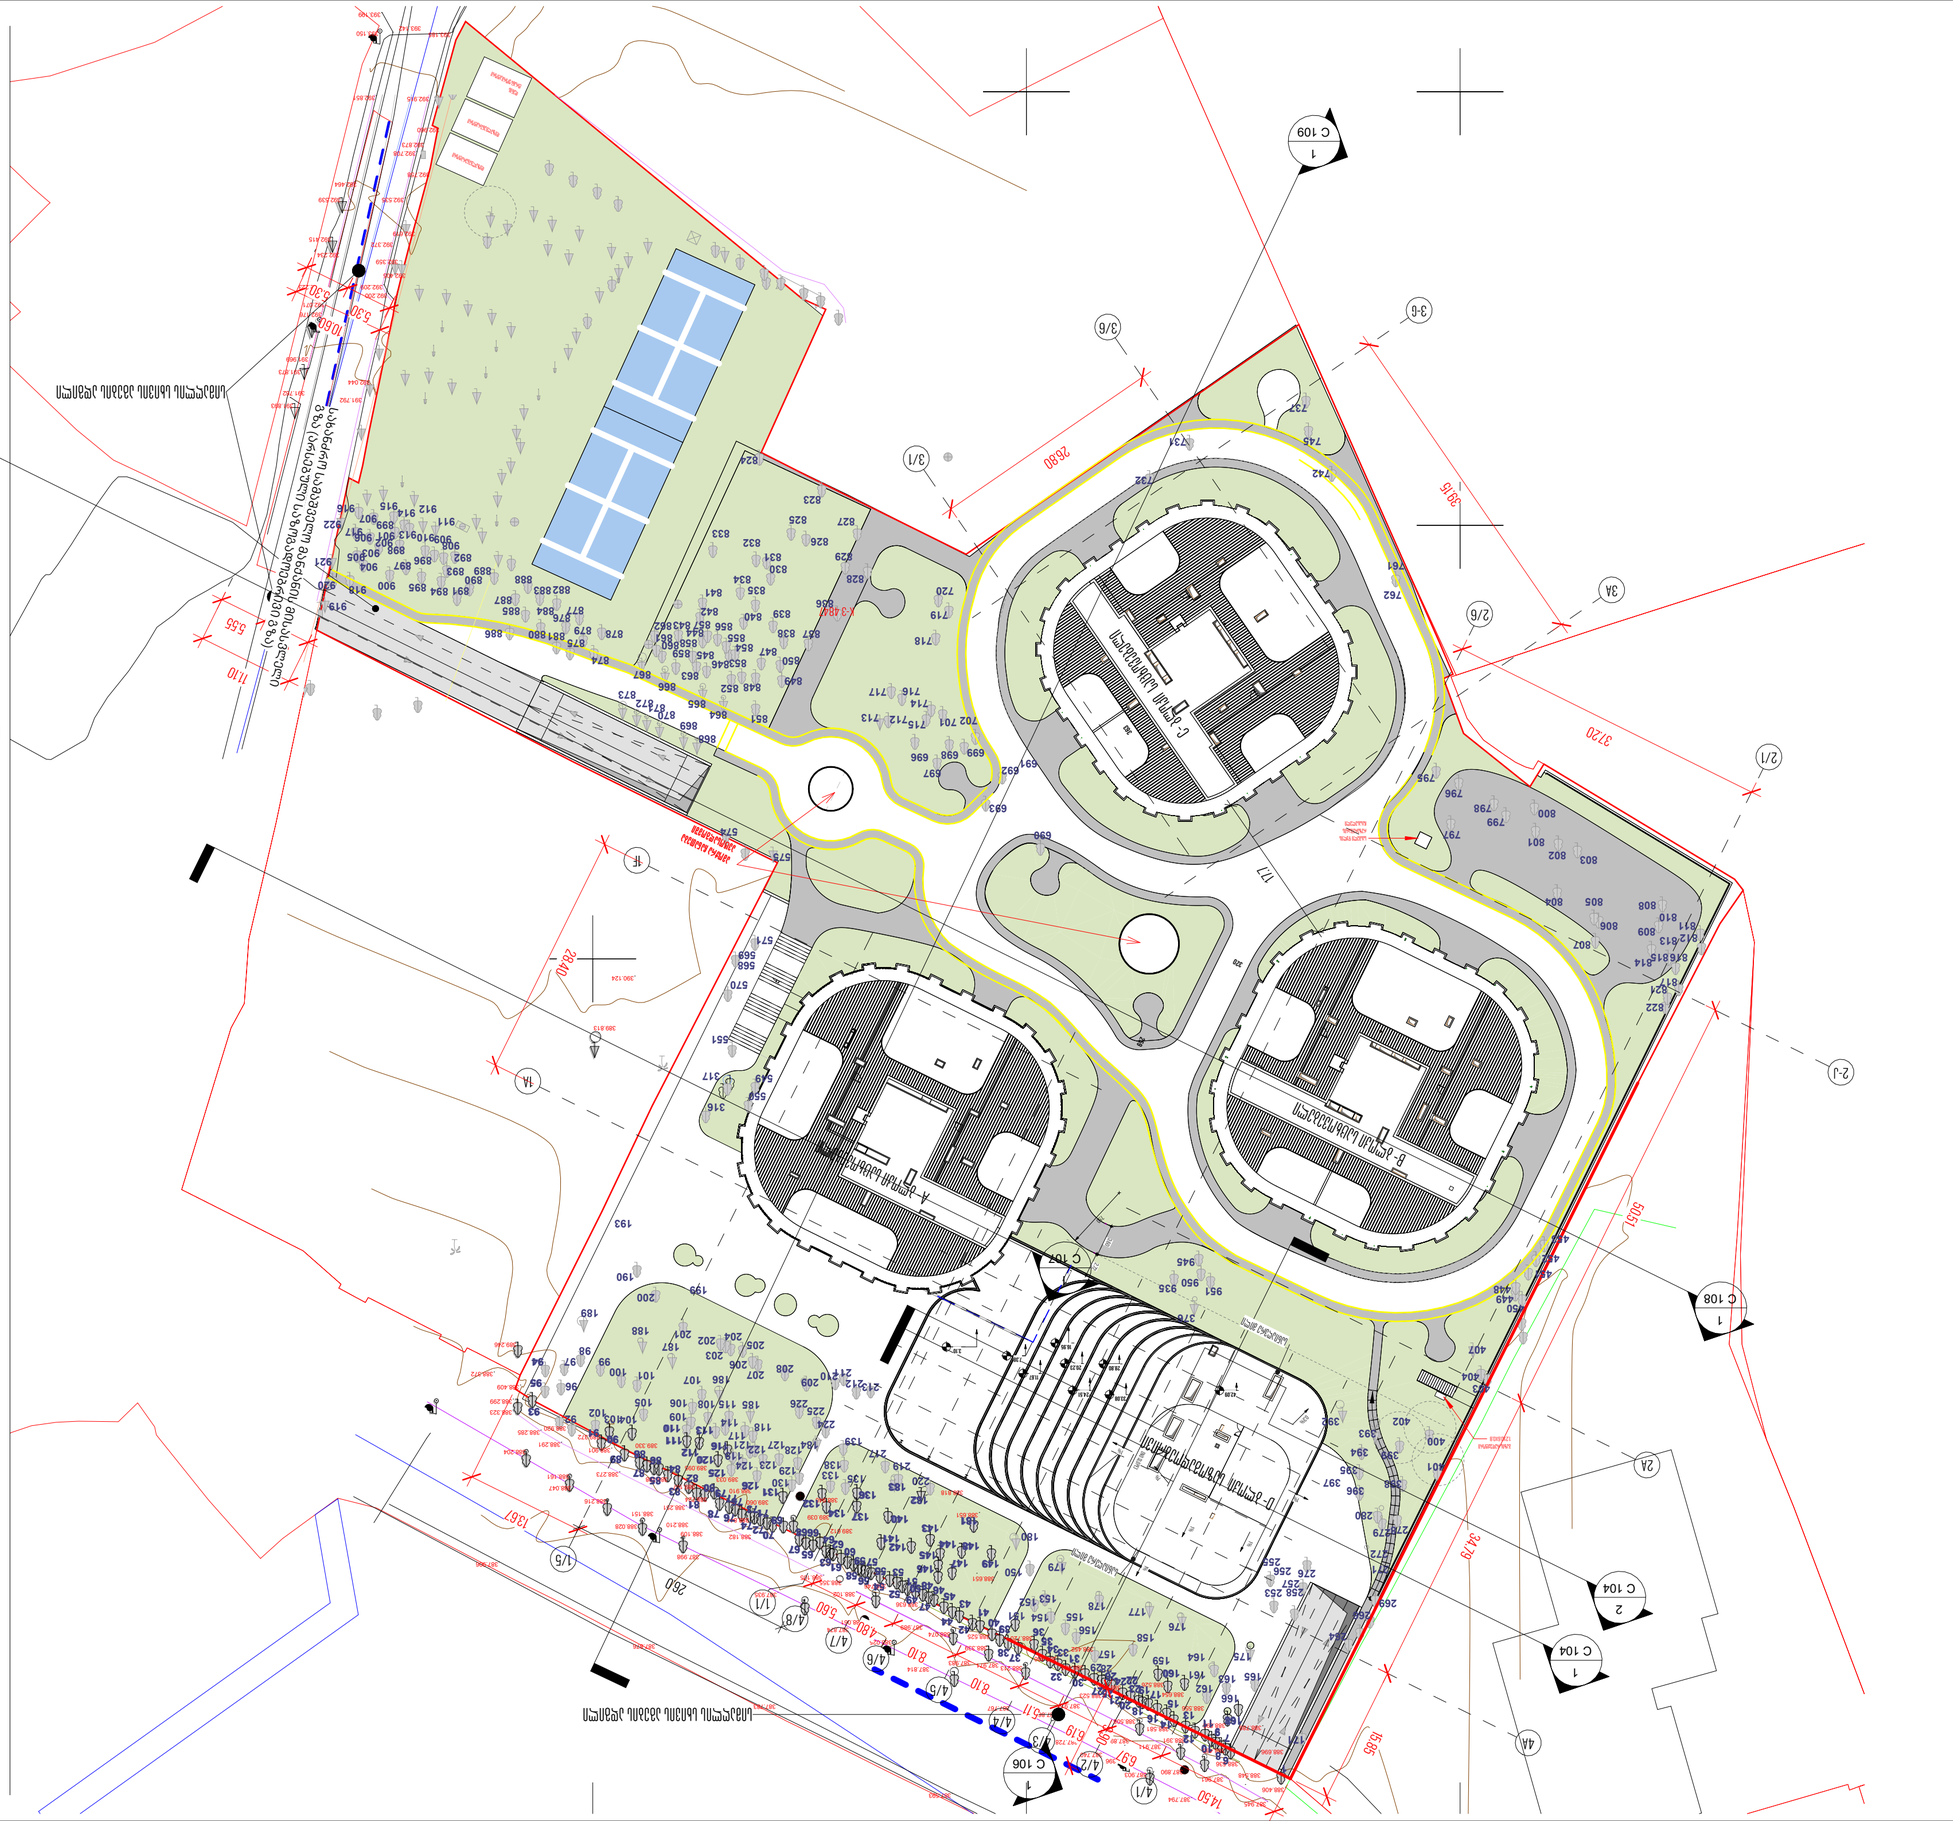

363

320

kan.dg.#1

kan.dg.#2

kan.dg.#12

kan.dg.#1 kan.dg.#10

kan.dg.#9

kan.dg.#8

kan.dg.#7

kan.dg.#6

kan.dg.#5

kan.dg.#4

259

1

67

89

10

11

12

13

14
15

16

17

18
19

2021

22

23
24

25
26

27
30

31

32

3334
35
36

3738

3940
41

42

43

44

4546

47
48

49

5051

52

53

54
55

56
57

58
59
60

61

62

63

64

65

66

67
68
69

70

71

72
73

74

75

76
77

78

7980

81

82

83

84

85
86

87

88 89
90 91

93

94

95

110

111

112

113

116

120

125

126 131

132

134
136

140 137

141

142
143

144

145

146 147

148

149

160

168

181
182
183

393.185

392.915

392.708

392.535

392.372

392.209

392.200

391.792
392.044

392.359

392.873
392.960

392.758

392.619

392.405

391.762
391.873

392.071

392.234

392.464

392.851

393.142
393.199

393.150

392.539

392.415

392.223

392.176

391.969

391.893

387.781

387.794

387.728

387.767

387.814

387.874

387.935

387.998

388.028

388.047

388.323

387.983

387.903 387.890

388.347

388.406

387.898

387.945

387.961

387.911

387.896

387.868
387.917

387.971

387.989

388.102
388.105

388.182

388.251

388.273

388.291
388.285

388.299

388.920

388.901

388.708

388.724

388.636

388.525

388.466

388.523

388.581

388.536

388.548

388.485
388.391
388.508

388.213
388.339
388.074

388.746

388.025

388.696

388.895
388.556
388.654

388.526 388.735

388.452

388.482

388.720

387.593

387.876

387.740

388.355

388.061

389.612
389.039

388.940 389.060

388.910
389.033

389.107
389.095

389.330
389.372

388.204

388.161

388.216

388.151

388.109
388.210

387.906

387.783

388.844

388.409
388.372

389.246

388.818

388.651

389.813

390.124

388.789

388.651

2829

4
9
0

92 3

4

5 96
97
98

99

100 101

102 104103
106 105

107

108

109

0

1

2

3 114
115

6
117
118

119 0
121 122

123 124 5

6

127 128

129

130

1

2

133

4

135

6

7

138

139

0

1

2
3

4

5

6 7

8

9

150

151

152 153

155 154

156

157
158

159

161 0

162
163
164

165

166

171

175

176

177 178

179

180
1
2
3

184

185

186

187
188
189

190

193

199 200

201 202

203
204

205

206

207 208

209 210 211

212 213

217

219

220

224

225226

253

255

256

257

258

264
266
269

271
272

276

278279
280

316

317

376

392

393

394

395

396 398 397

399
400

401

402

403
404

407

448

449

450

451
452
453

549

550

551

568
569

570

571

574

575
690

691692

693

696

697
699 698

702 701 712 713
714

715

716 717

718

719

720

731

732

737

742

745

761

762

795

796

797

798

799
800

801

802 803

805 804

806

807

808

809
810

811

812 813

814 816815

817821

822

823

824

825

826
827

828

829

830
831
832
833

834

835

836

837 838
839 840
841

842

843 844

845

846
847

848 849

850

851

852

853
854
855
856 857

858

859

860861
862

863

864
865
866
867

868
869

870871872

873

874
875

876 877

878 879 881880

882883

884 885

886

887
888
889

890

891

892

893

894 895

896 897
898

899

900

901 902

903

904
905
906
907

908909910
911
912

913

914915 916

917

918

919
920

921

922

935

945

950

951

1/1

1/5

c- ბლოკი საცხოვებელი

3/1

3/6

3A

3-G

2/1

1A

1F

2/6

2A

2-J

k-3 4847

b- ბლოკი საცხოვებელი

a- ბლოკი საცხოვებელი

4/5

4/6
4/7
4/8

4A

d- ბლოკი საზოგადოებრივი

9.90

10.60
5.30
5.30

5.55
5.55 11.10

სიმაღლის სხივის აგების ადგილი

სიმაღლის სხივის აგების ადგილი

13.67

26.0

50.51

34.79 39.15

37.20

26.80

28.40

17.7

4/1

4/2

4/4

ამოჭრა ჩანათება ავტოსადგომში

დენის ტრანსფორმატორი დიზელგენერატორი დიზელგენერატორი

გაზის რედუქტორი
1.2x0.6x0.8

სასმელი წყლის
რეზერვუარის
ჩასასვლელი

1
C 104

2
C 104

4/3

სახანძრო სამაშველო მანქანის მისასვლელი გზა (არსებული საზოგადოებრივი გზა)

1
C 106

15.85

14.50

6.97

6.19
5.11

8.10

8.10

4.80
5.60

42.09 33.08

28.80

24.51

20.23
16.95

11.67
7.38
3.10

0.3%

[No Slope] 1%

1%

1%

1%

1%

1% სანიაღვრე მილი

სანიაღვრე მილი 7.50 3.60 2.72

1
C 107

1
C 108

1
C 109

მთავარი არქიტექტორი, ავტორი:

ხმალაძე
არქიტექტორები

პროექტის დასახელება:

პროექტის მისამართი:

დამკვეთი:

პირობითი აღნიშვნები:

სტადია:

მასშტაბი:

ფურცლის ზომა:

თარიღი:

ფურცლის სახელი:

ფურცლის N:

a2

ავტორი:

დახაზა:

შეამოწმა:

პირობითი აღნიშვნები/LEGEND:

RGB 57-57-56

RGB 160-32-240

RGB 79-12-187

RGB 255-0-0

RGB 136-135-134

RGB 220-185-0

ფერის კოდი დაკავებულობის
ჯგუფები აღნიშვნა
დამხმარე ჯგუფი

(დს)

სამრეწველო ჯგუფი

(სმ)
საქმიანი ჯგუფი

(სქ)

სავაჭრო ჯგუფი

(სვ)
სასაწყობე ჯგუფი

(სწ)

საცხოვრებელი ჯგუფი

(სც)

მზიდი კონსტრუქცია

არამზიდი კონსტრუქცია

საკადასტრო საზღვარი

განაშენიანების რეგულირების

წითელი ხაზი

სამეზობლო მიჯნის

რეგულირების ხაზი

ტექნიკურ-ეკონომიკური მაჩვენებელი

1 : 500

მრავალფუნქციური კომპლექსი

ქ.თბილისი, გორგასლის ქუჩა.

ქისთოუნ დეველოპმენტი

Project Status

Issue Date

გენგეგმა

A 200

გ.ხმალაძე

ა.ჯავახიშვილი თ.ხარძიანი

გიორგი ხმალაძე

არქიტექტურული გეგმა