

სართულის გეგმა +0.00 ნიშნულზე

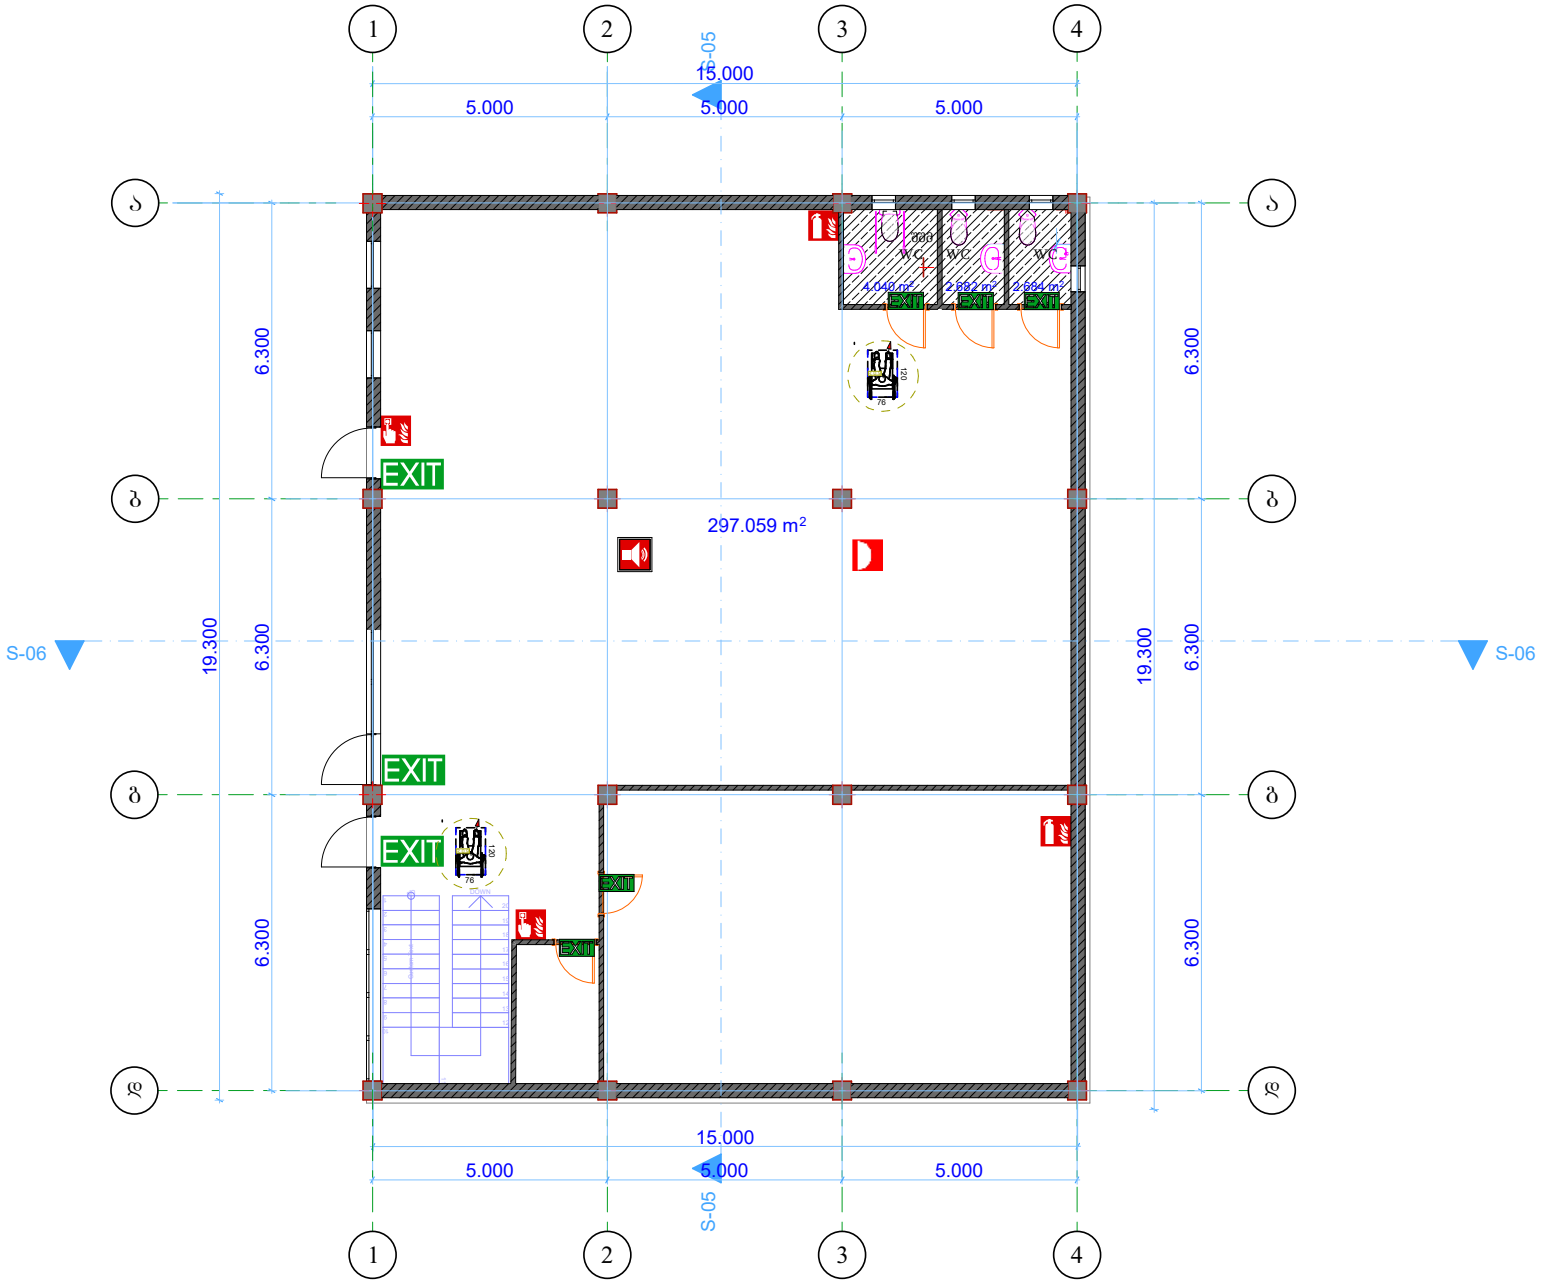


UPC	damkveTi			pr.avtori				A-04	mas.: 1 - 100
	Semsrulebeli	Sps "urbanuli dagegmarebis kompania"	proeqtis SeTanxmeba mSeneblobis nebarTva	pr.m7.arq	v. oCsikiZe	arqiteqturuli proeqti	15.03.2025 weli		
	mxaarTi			daxaza.	v. oCsikiZe				

სართულის გეგმა +3.500 ნიშნულზე

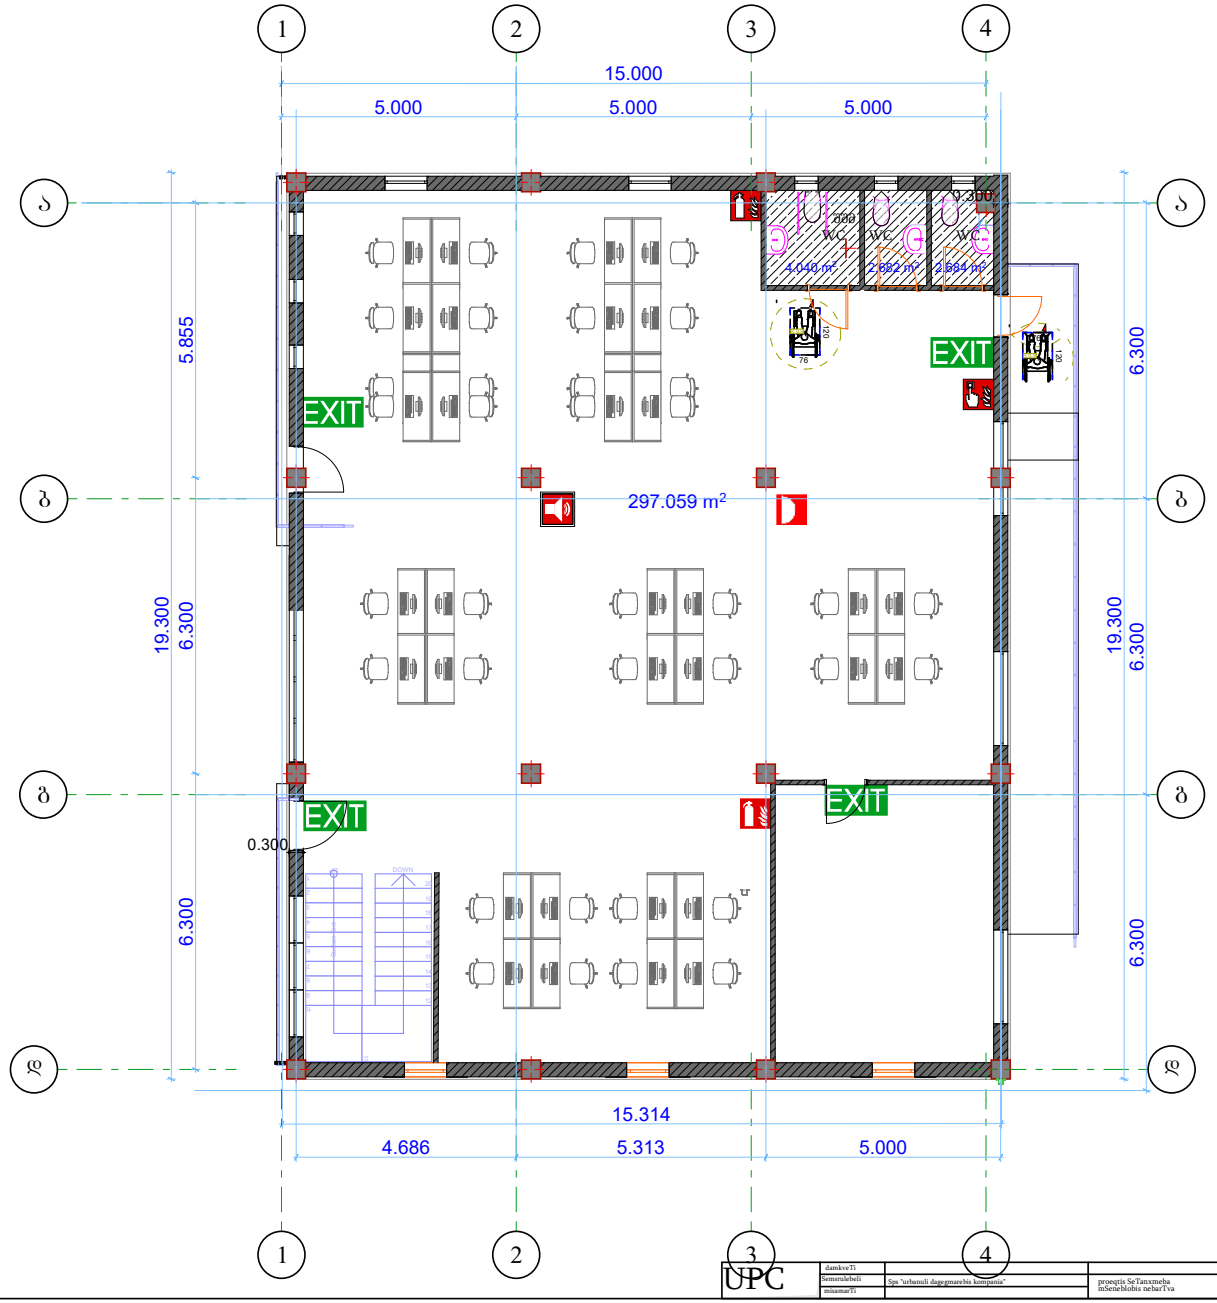


UPC	damkveTi		proeqtis SeTanxmeba mSeneblobis nebarTva	pr.avtori		arqiteqturuli proeqti	15.03.2025 weli	A-04	mas.: 1 - 100
	Semsrulebeli	Spa "urbanuli dagegmarebis kompania"		pr.m7.arq	v. oCsikiZe				
	minamarTi			dasaza.	v. oCsikiZe				

სახურავის გეგმა

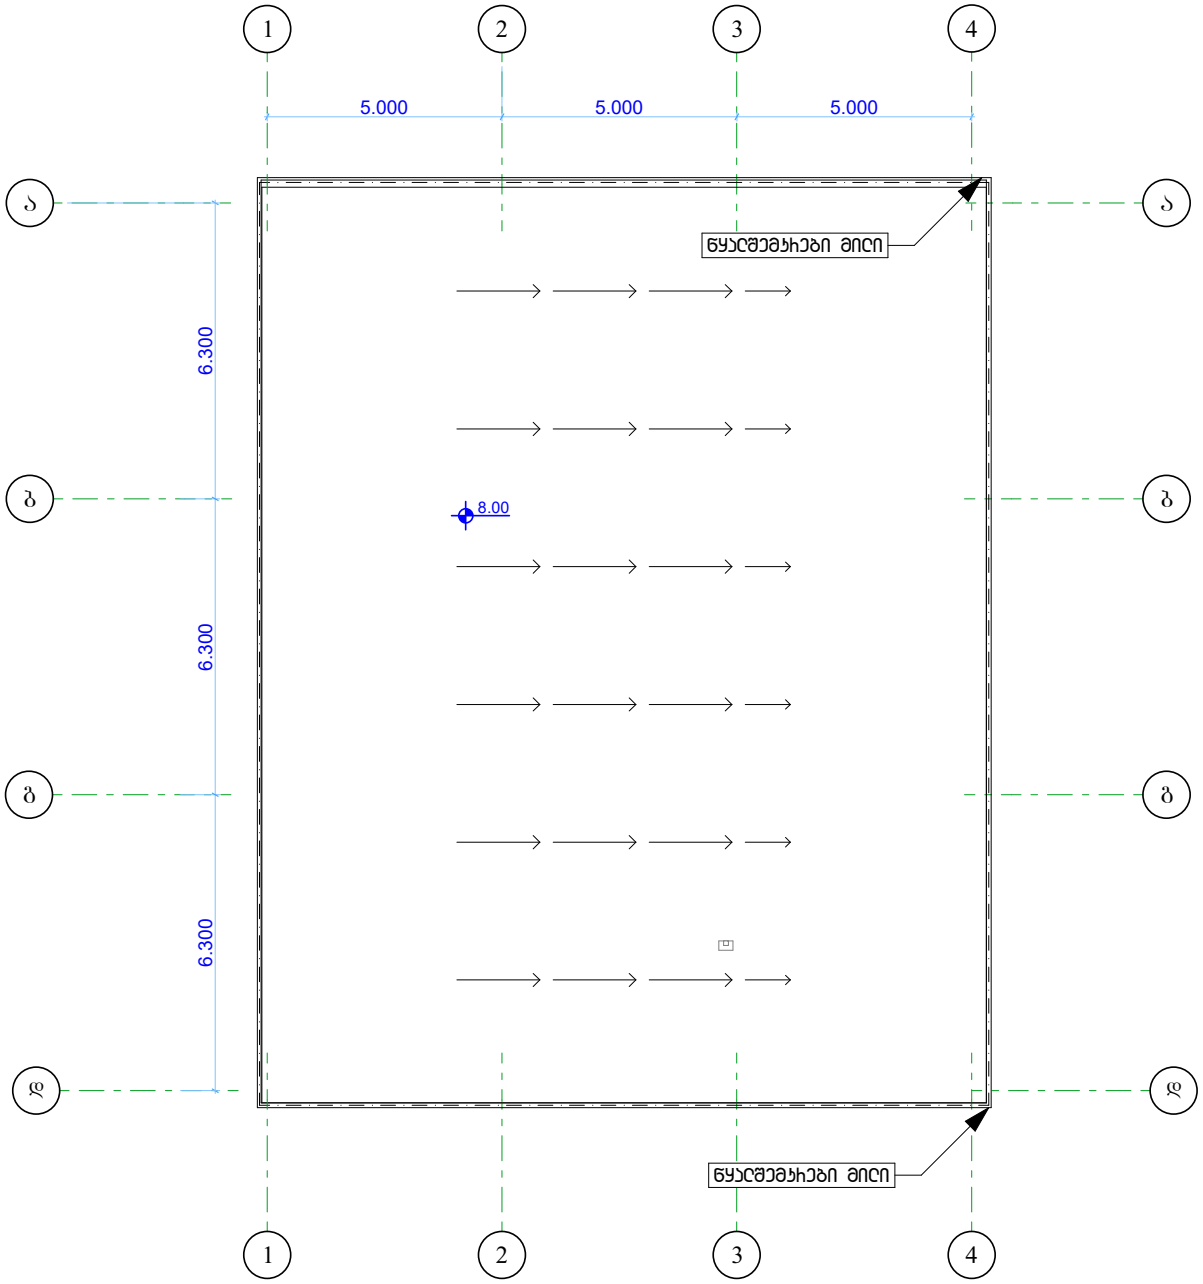


UPC	damkveTi Semrulebeli mxatvrTi	Spa "urbanuli dagegmarebis kompania"	proeqtis SeTanxmeba mSeneblobis nebarTva	pr.avtori pr.mT.arq daxaza.	v. oCxikiZe v. oCxikiZe	arqiteqturuli proeqti	15.03.2025 weli	A-04	mas.: 1 - 100

ჭრილი 1-1

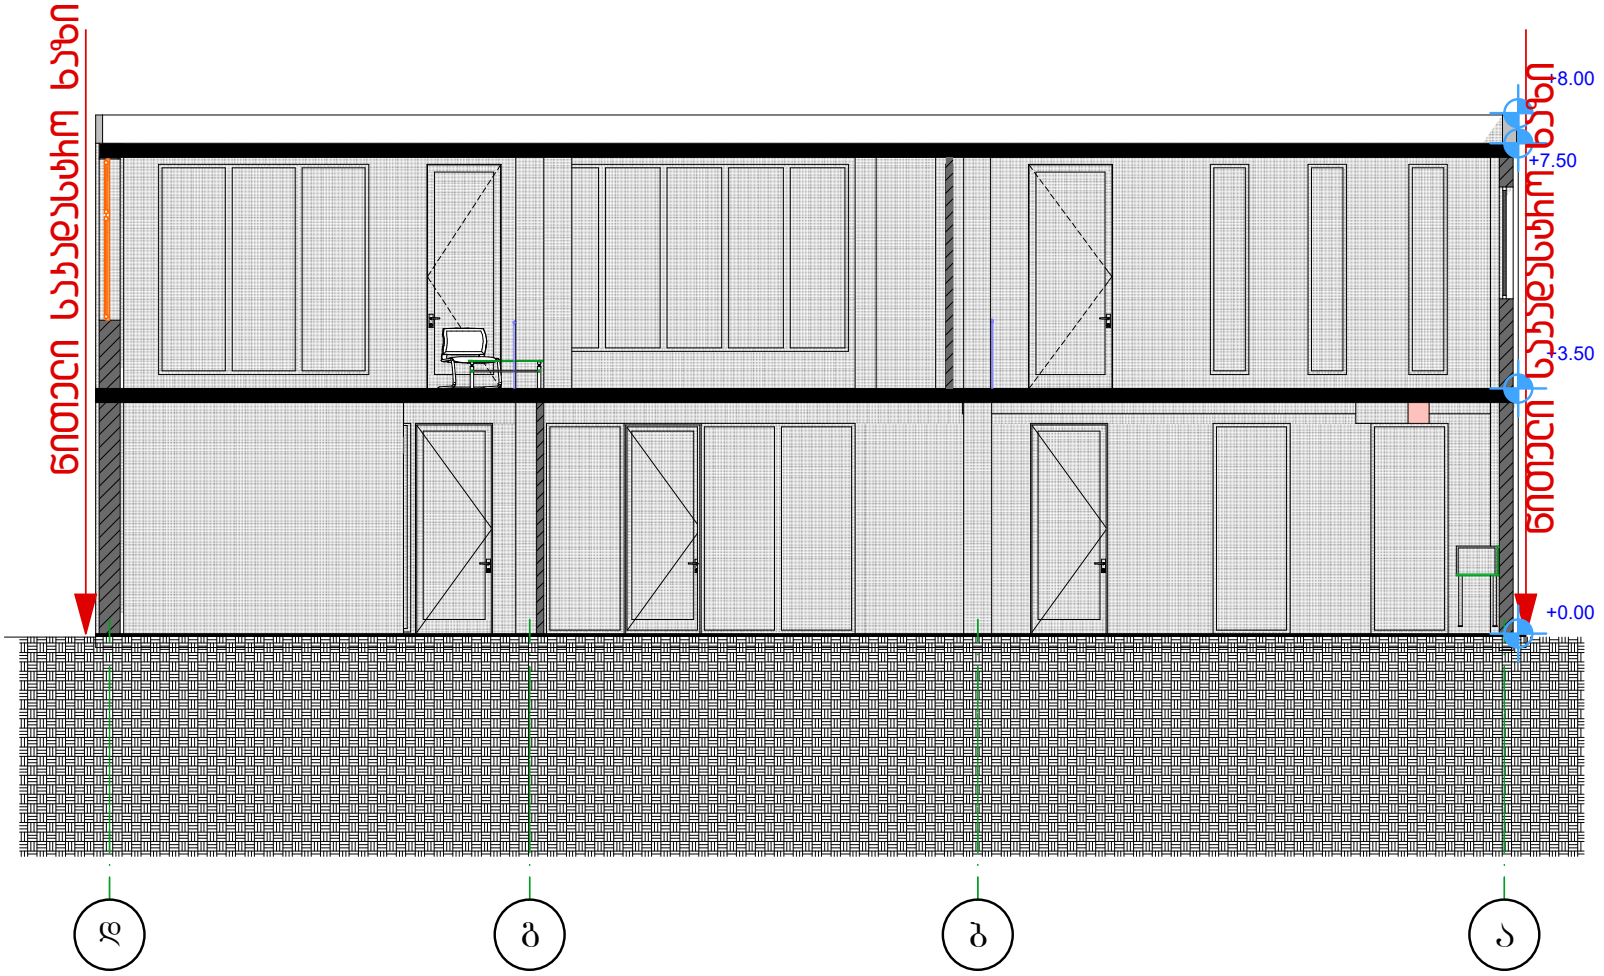


UPC	damkveTi			pr.avtori	B. MEBARISHVILI			
	Semsrulebeli	Sps "urbanuli dagegmarebis kompania"	proeqtis SeTanxmeba mSeneblobis nebarTva	pr.mT.arq	B. MEBARISHVILI	arqitekturuli proeqti	A-04	mas.: 1 - 100
	misamarTi			daxaza.	v. oCaiki3e	15.03.2025 weli		

ჭრილი 2-2

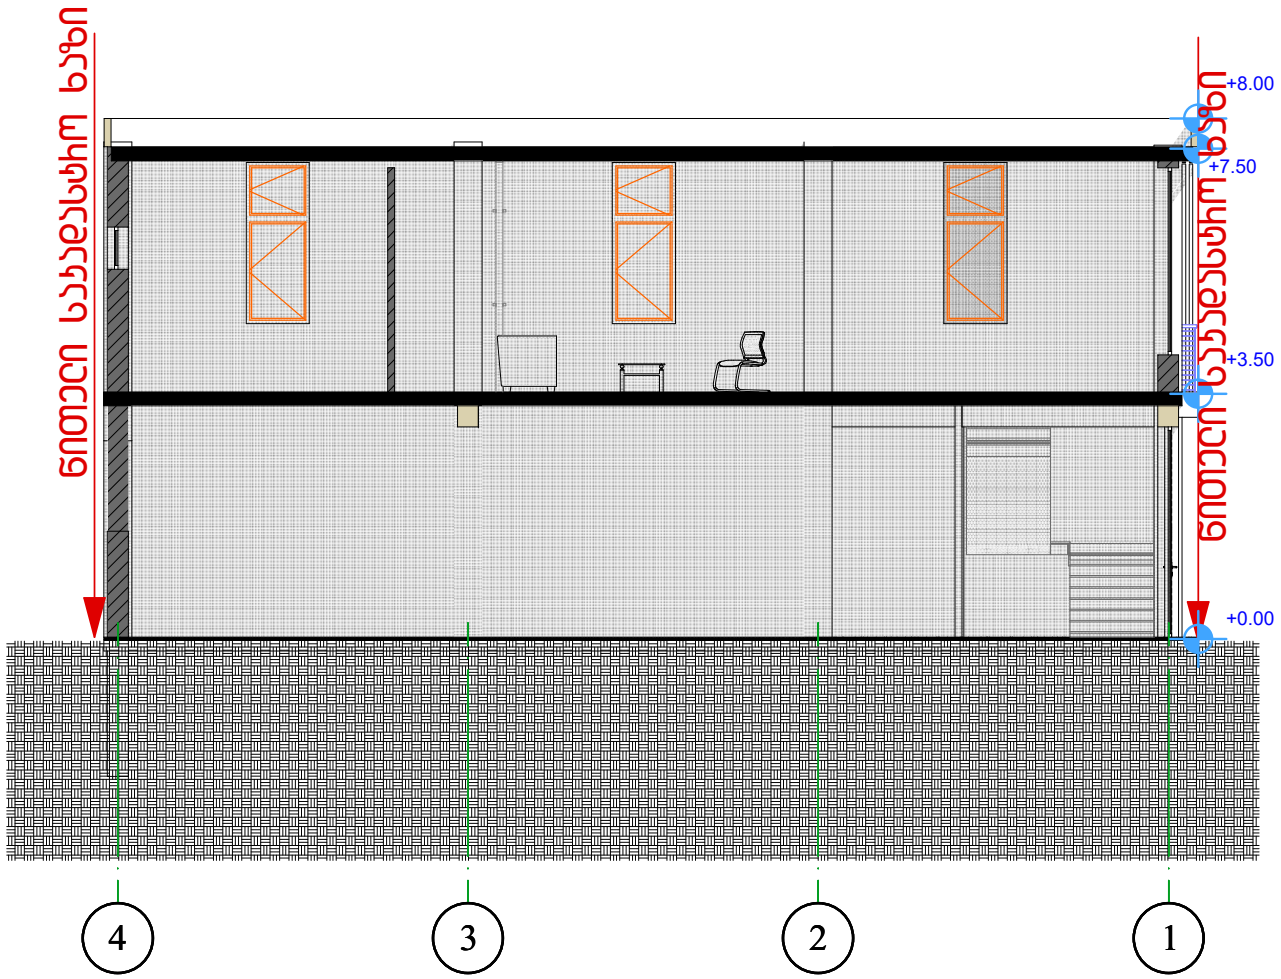


UPC	damkveTi			pr.avtori	B. MEBARISHVILI		A-04
	Semsrulebeli	Sps "urbanuli dagegmarebis kompania"	proeqtis SeTanxmeba mSeneblobis nebarTva	pr.mTaeq	B. MEBARISHVILI	arqitekturuli proeqti	mas.: 1 - 100
	misamarTi			daxata.	v. oCxikiZe		

ფასადი ა-დ

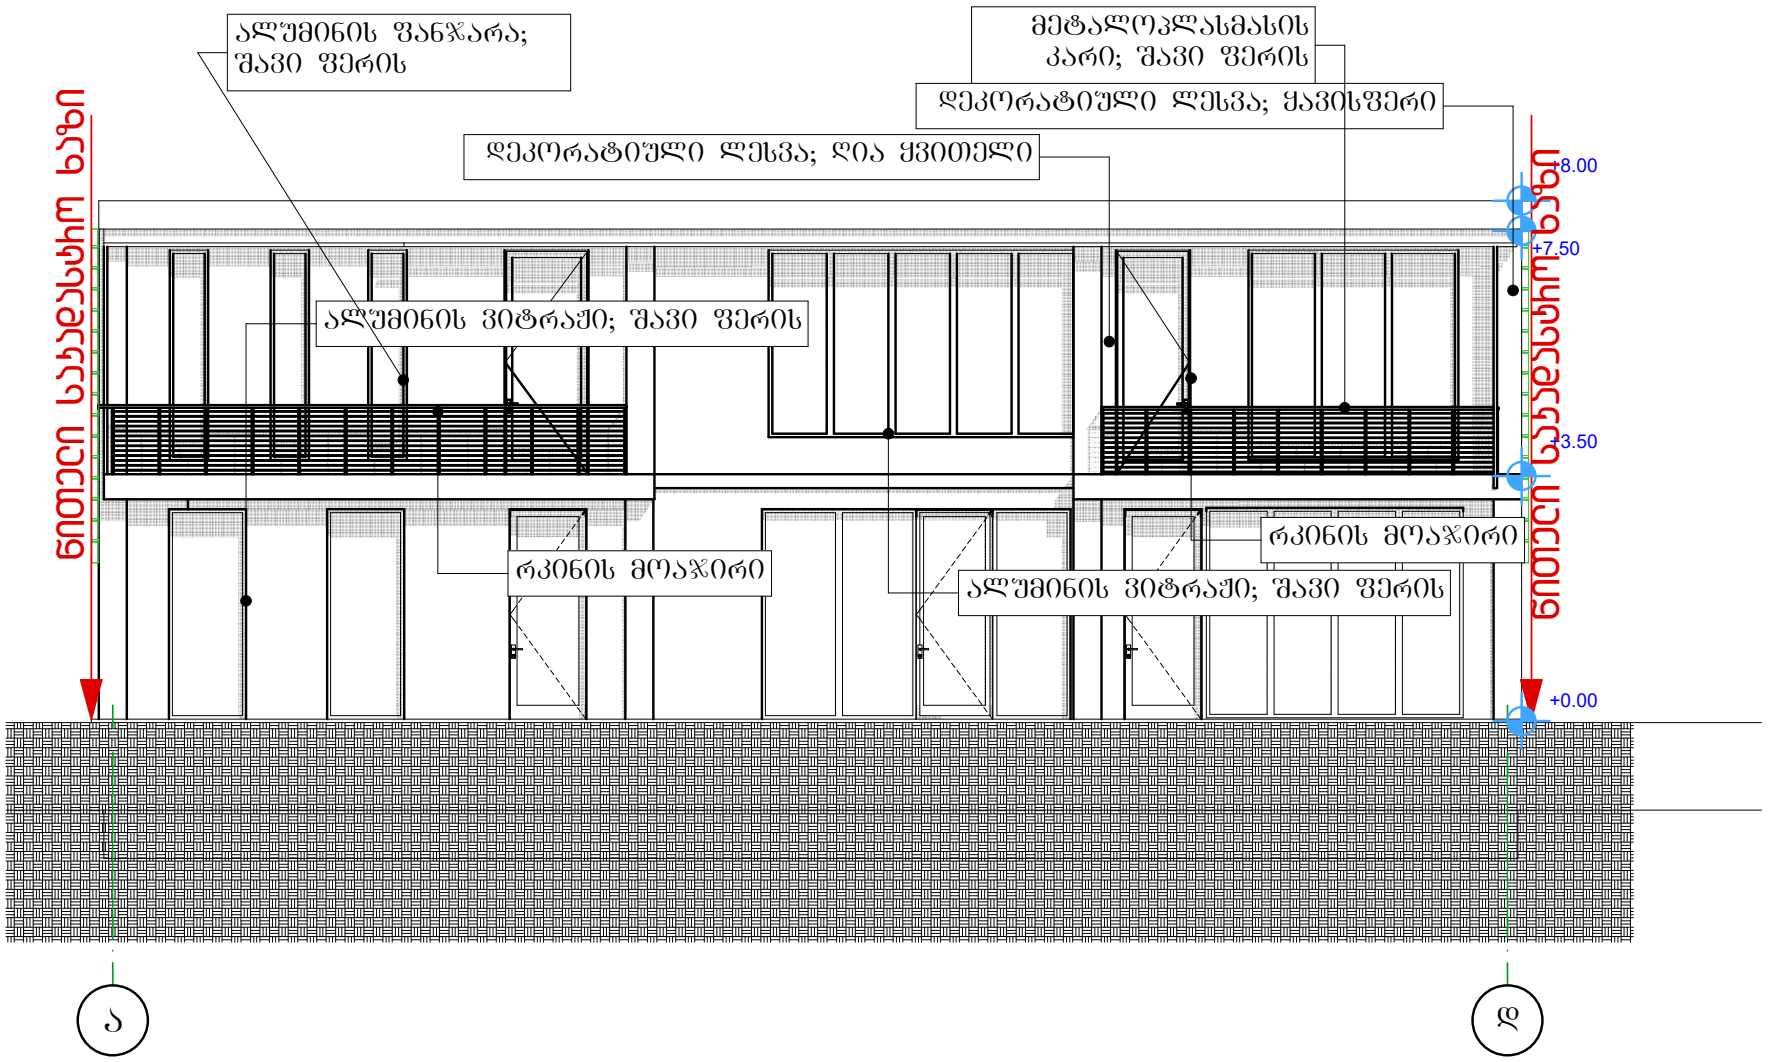


UPC	damkveTi			pr.avtori	B. MEBARISHVILI		A-04
	Semrulebeli	Sps "urbanuli dagegmarebis kompania"	proeqtis SeTanxmeba inSeneblobis nebarTva	pr.moTaniq	B. MEBARISHVILI	arqiteqturuli proeqti	
	mxatvarTi			daxaza.	v. oCaSiZe		mas.: 1 - 100

ფასადი დ-ა

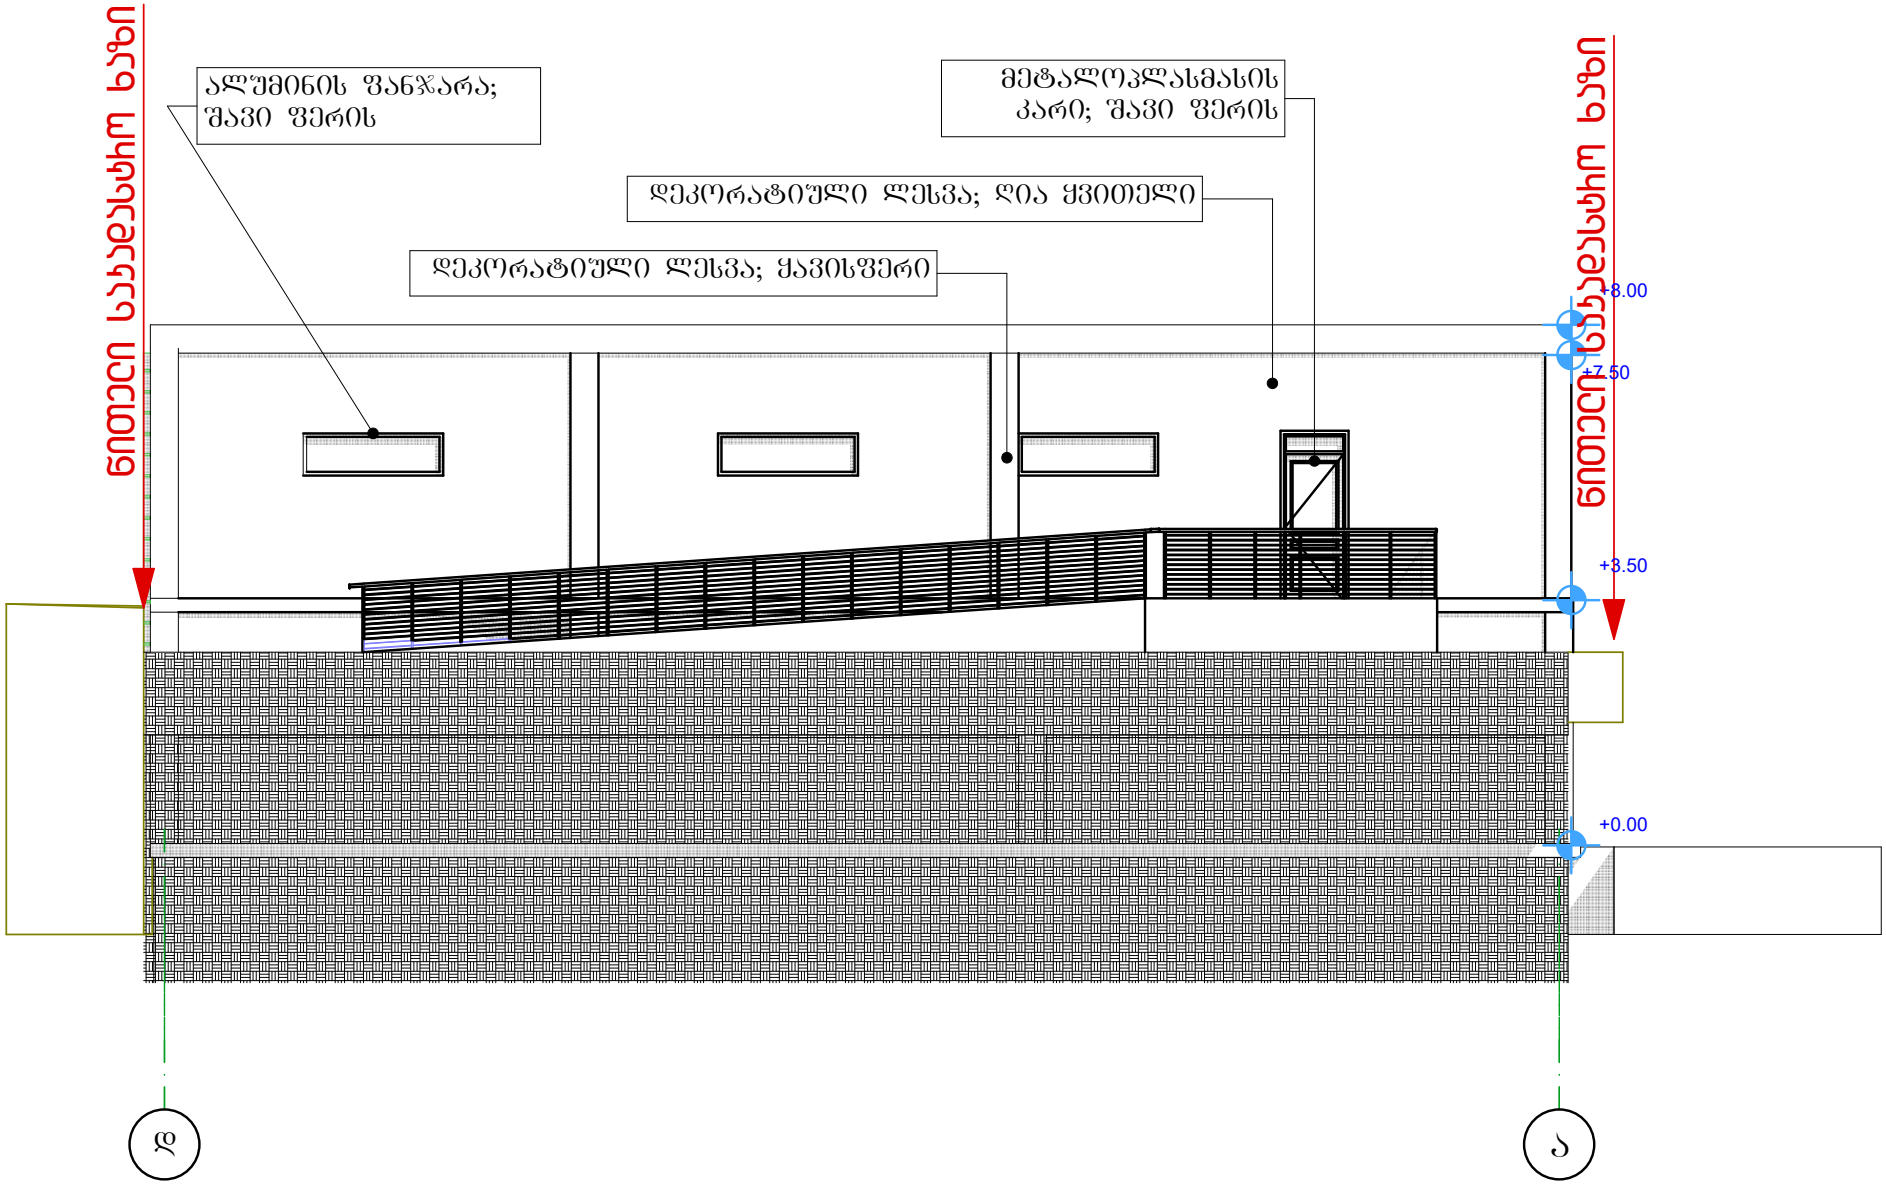


UPC							A-04
							mas.: 1 - 100

ფასადი 3-1

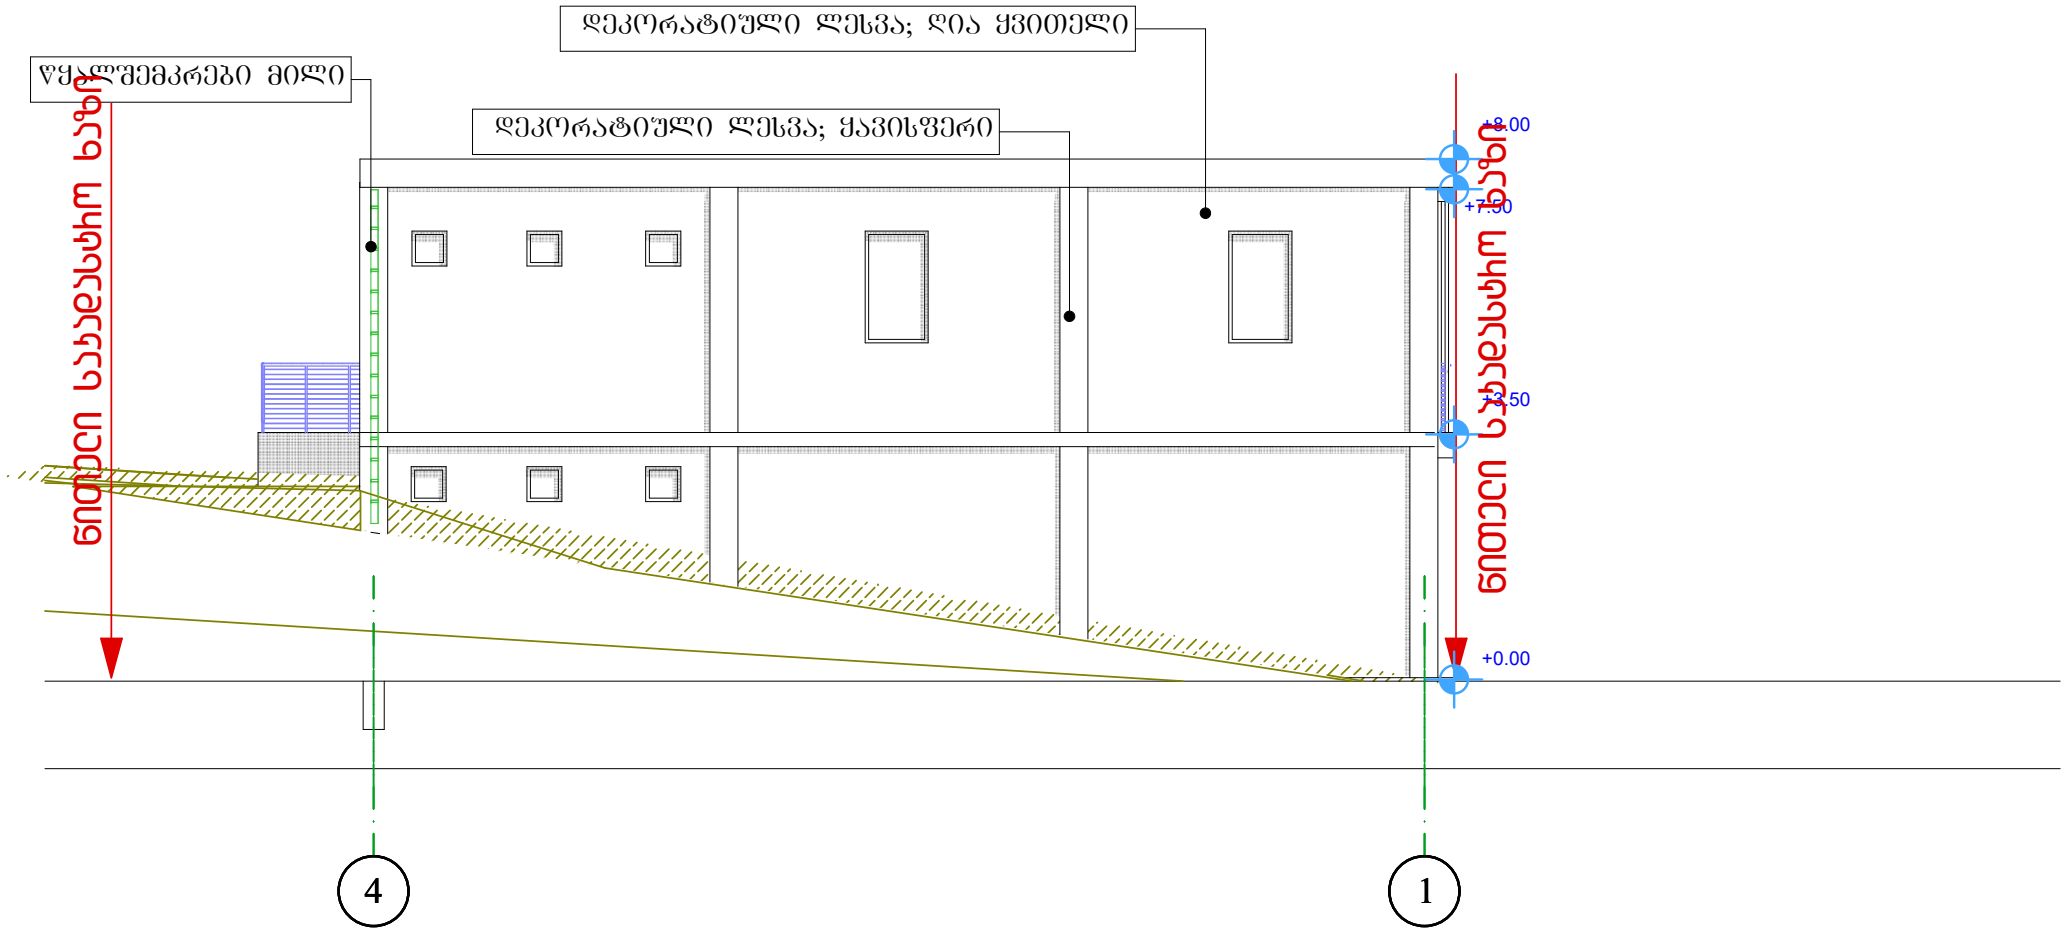

UPC	damkveTi Semsrulebeli mzomarTi	Spa "urbanuli dagegmarebis kompania"	proeqtis SeTanxmeba mSeneblobis nebarTva		jg.avtori jg.mTav.arq dazaza.	R. MEBARISHVILI R. MEBARISHVILI v. oCxikiZe	arqiteqturuli proeqti	A-04	mas.: 1 - 100

ფასადი 1-3

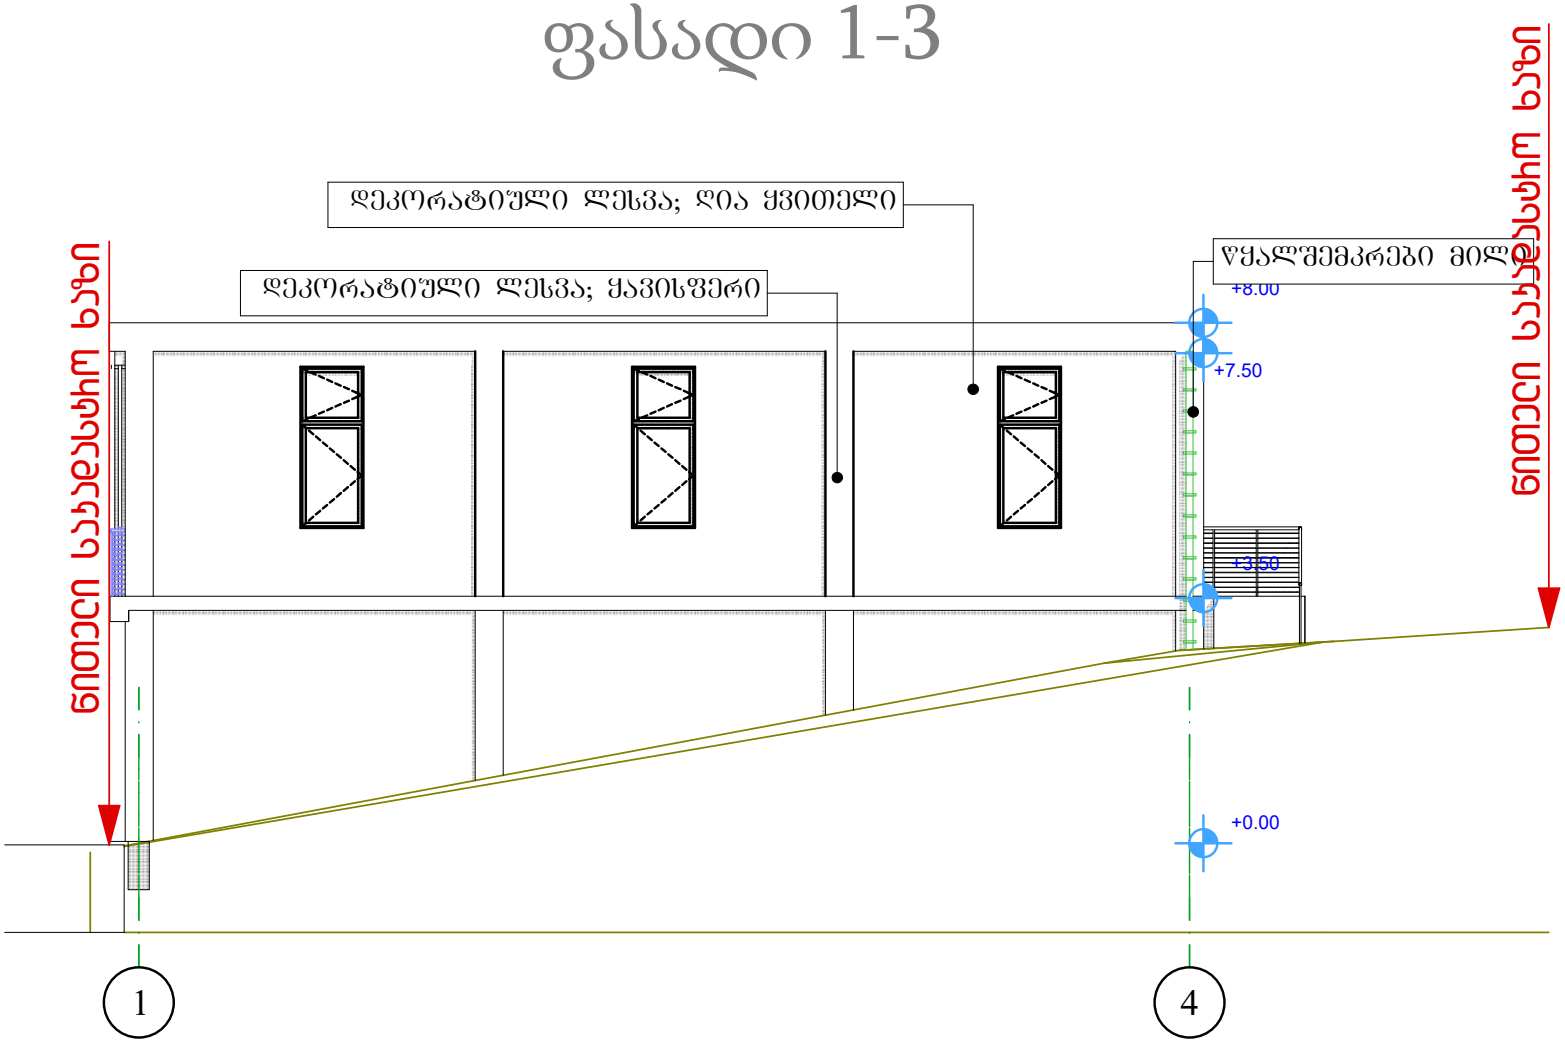

UPC	damkveTi Semsrulebeli misamarTi	Spa "urbanuli dagegmarebis kompania"	proeqtis SeTanxmeba InSeriebliobis nebarTva	pr.avtori pr.mTav.arq dizaini	R. MEBARISHVILI R. MEBARISHVILI v. oCalkiZe	arqiteqturuli proeqti	A-04	mas.: 1 - 100