

ბეტონის ქარხანა



ზესტაფონის ქუჩა
ბეტონის ქარხანა
ავტოფარეხი
ადმინისტრაციული შენობა
ლაბორატორია
ცემენტის სილოსები
ინერტული მასალების ბუნკერი
ტრანსპორტიორის ლენტი
ბეტონსარევი
ბეტონის მიმღები ძაბრი
ბეტონმზიდი ავტომობილების მოსაცდელი ადგილი
ავტომობილების მოსაცდელი ადგილი
ბეტონმზიდი ავტომობილების შემოსასვლელი
ბეტონმზიდი ავტომობილების გამოსასვლელი
ავტომობილების მოძრაობის მიმართულება
ბეტონმზიდი

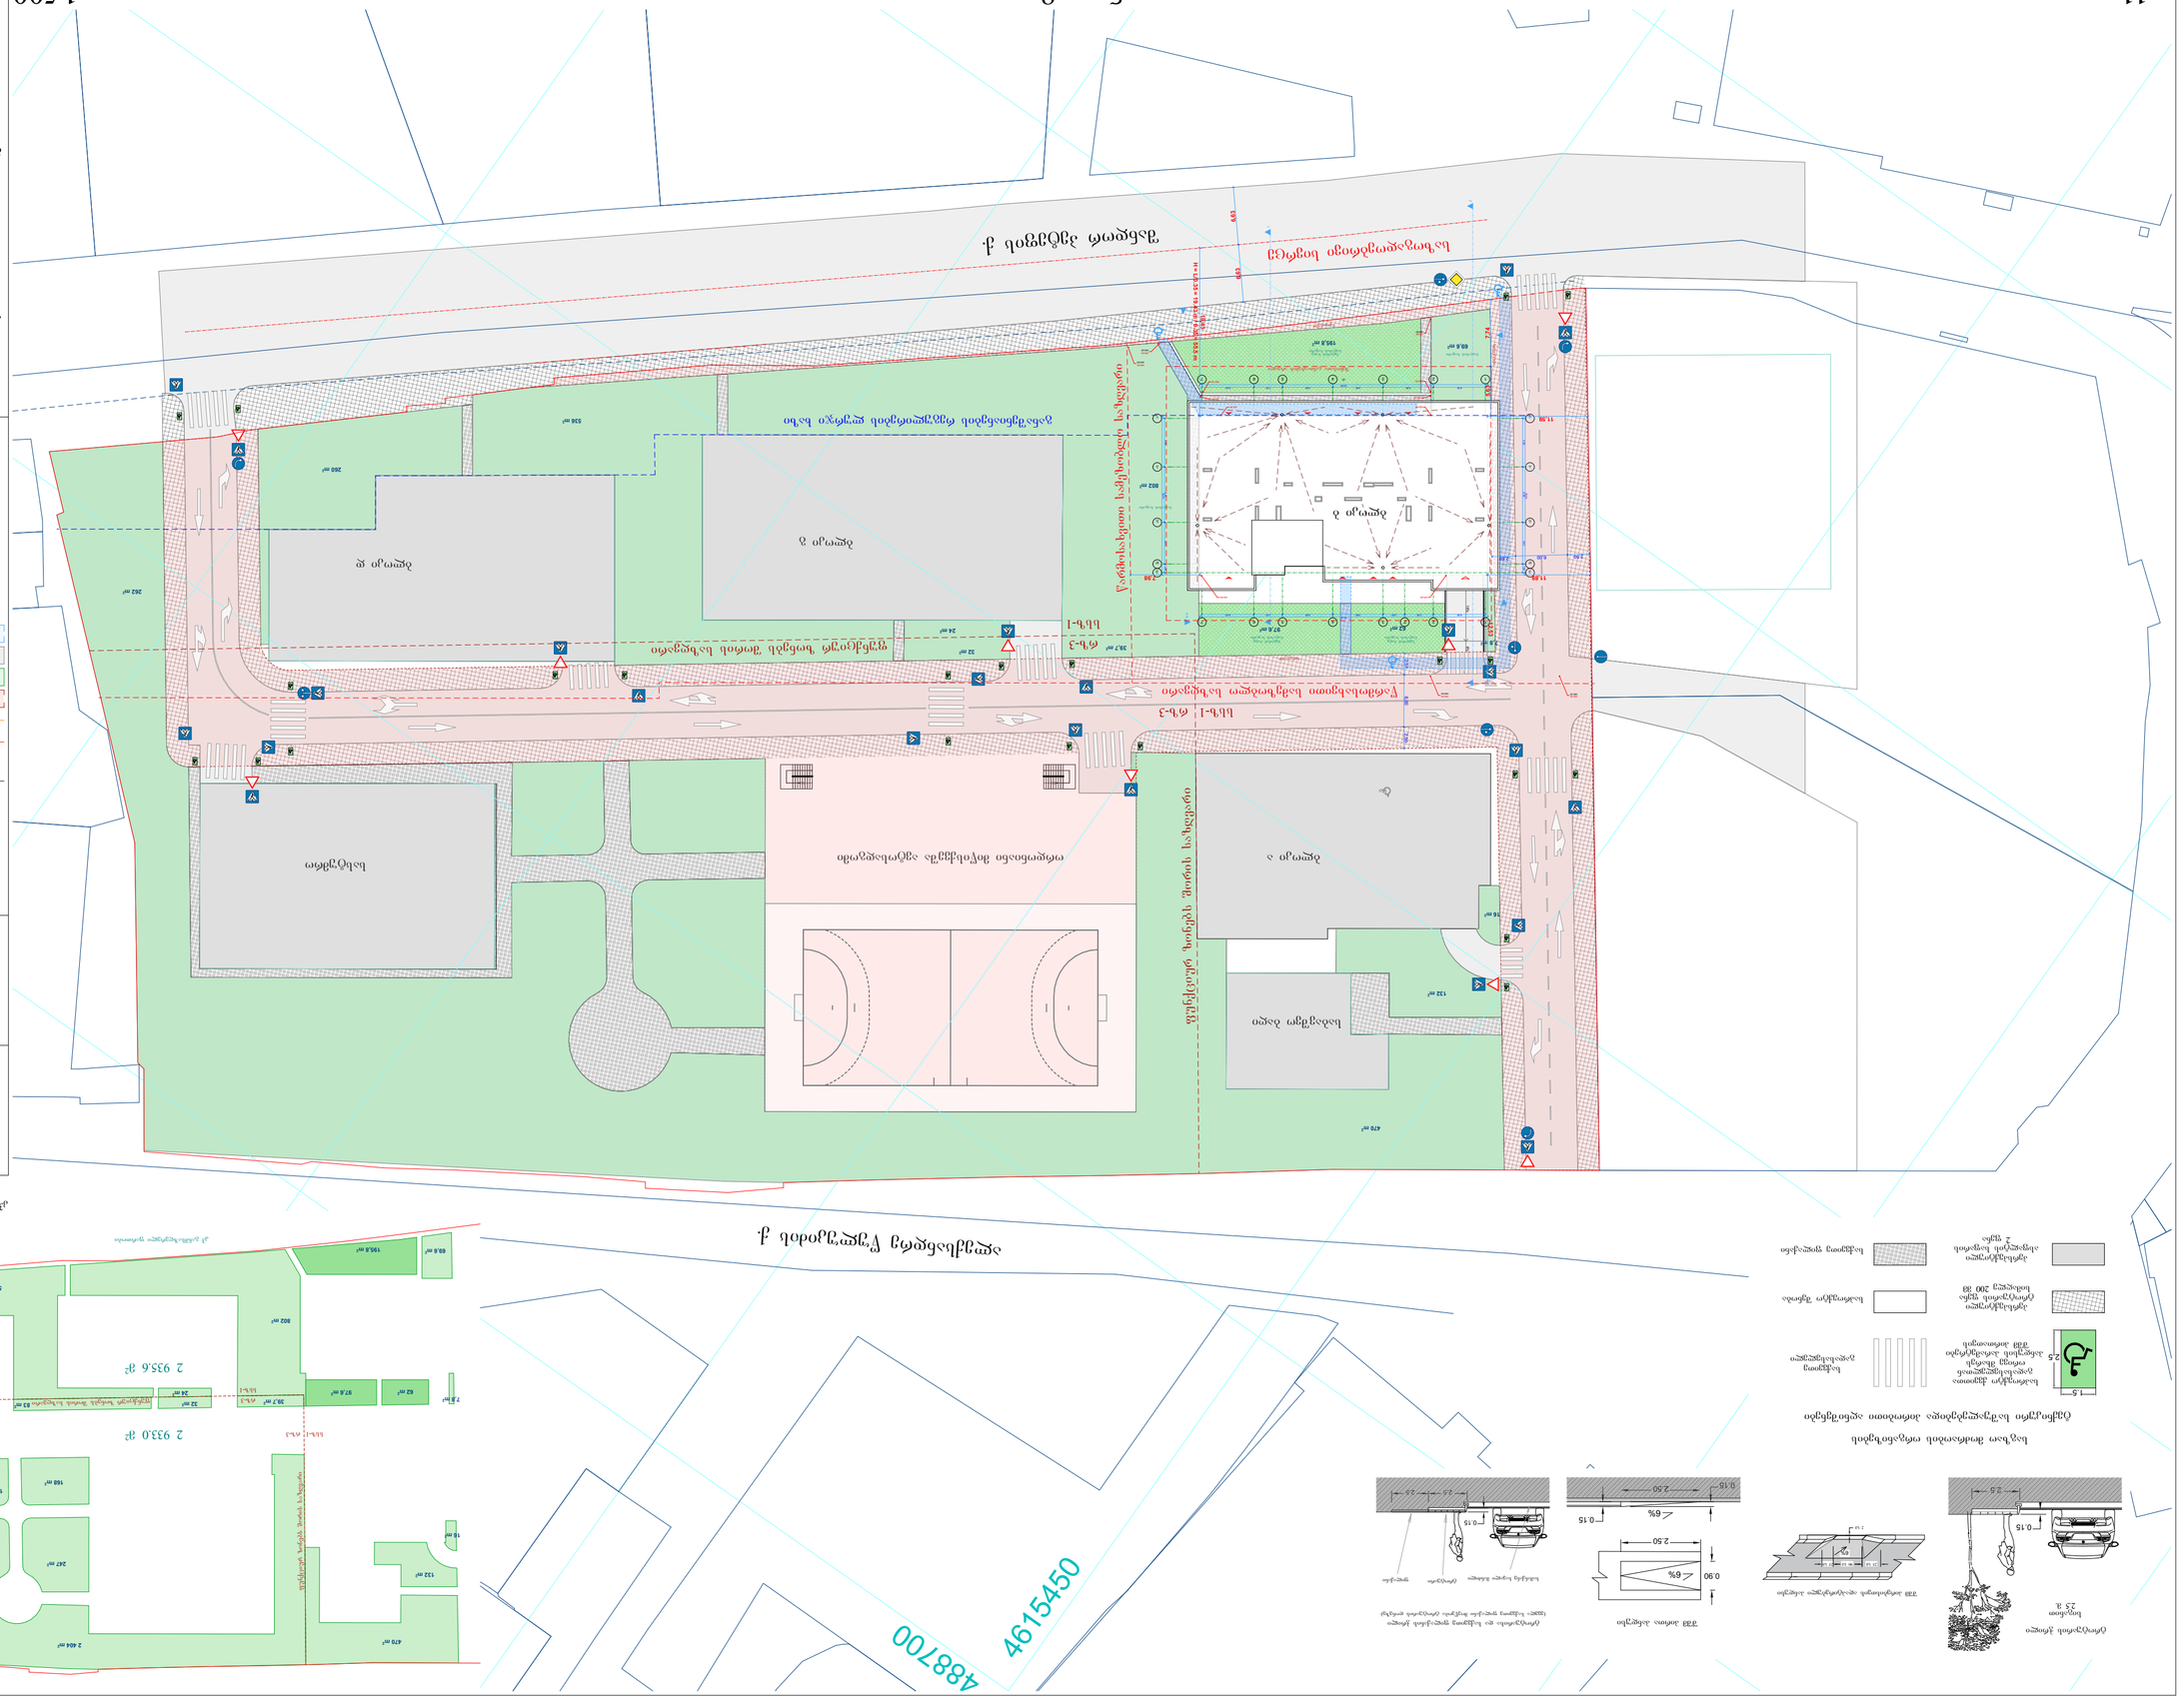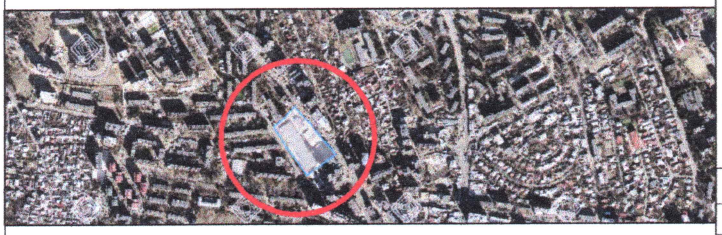

მიწის ნაკვეთის ტოპოგრაფიული

გეგმა

მისამართი:	ქ. თბილისი, შანდორ პეტეფის ქუჩა, №2ა
ფართობი:	15952.00 კვ.მ
დანიშნულება:	არასასოფლო - სამეურნეო
საკადასტრო კოდი:	01.17.10.006.138

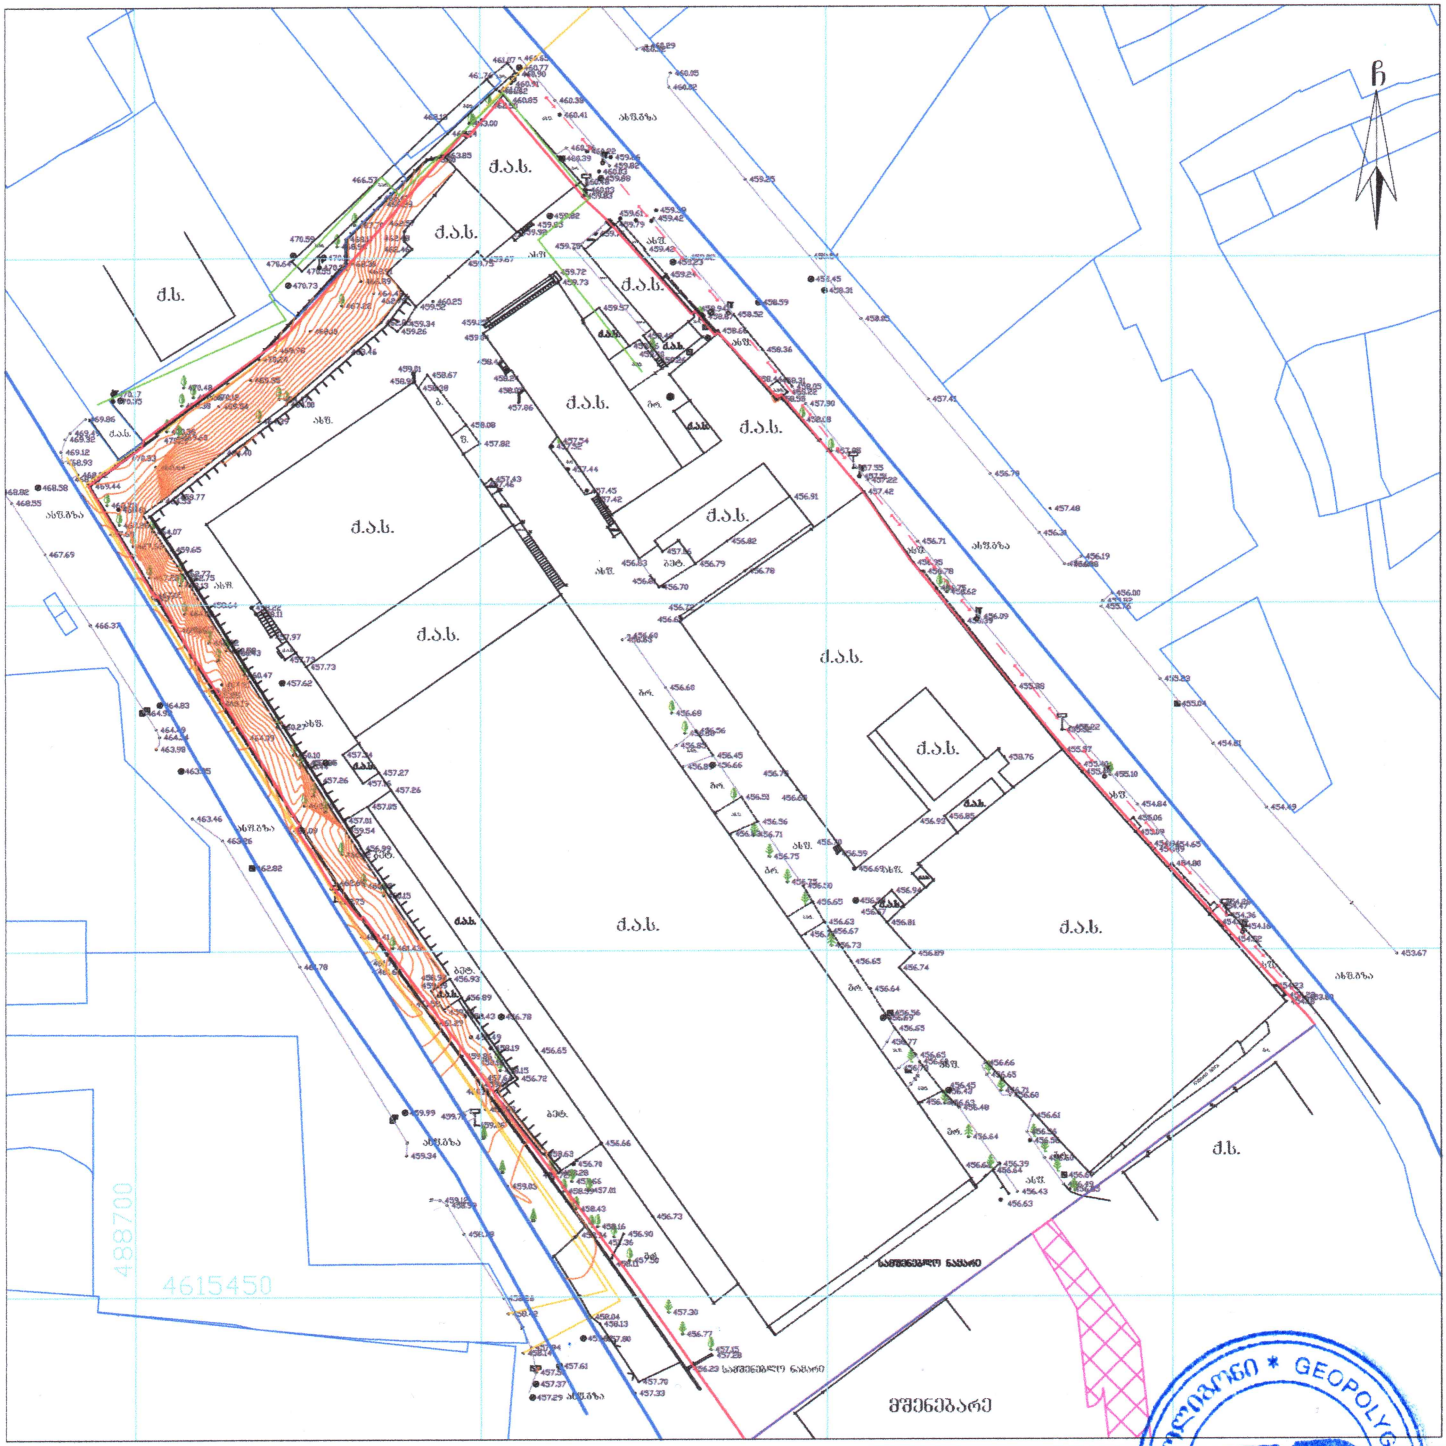

პირობითი აღნიშვნები

სახ. შენობა	ბორდიული	წ	წყალგაყვანილობა
არასახ. შენობა	ხის ღობე	გ	გაზი
ფარდული	ქვის კედელი	კ	კანალიზაცია
მშენებარე შენობა	საყრდენი კედელი	სან	სანიაღვრე
სატრანსფორ. ჯიხური	ფლატე	კმ	კაშხირგაბმულობა
ხეები, ბუჩქი	რკინიგზა	ელ.	ელ. ქსელები
გარე განათება	სამეთვალყურეო ჭები	თგ	გათბობა
	მეტ., ბეტ., ხის ბოძები		მქ კომუნიკაცია დატანილია
	ელ. გადამცემი ხაზი		არქივის მასალების მიხედვით

შენიშვნა:
- რეესტრირებული მიწის ნაკვეთის საკადასტრო საზღვარი
- მოსაზღვრედ რეესტრირებული მიწის ნაკვეთის საკადასტრო საზღვარი

მიწის სამუშაოების შესრულებისას შეტყობინეთ კომუნიკაციის წარმომადგენლებს


WGS84-UTM-38N

LTD "GEOPOLYGON"
Email: geopoligoni@gmail.com


დირექტორი:		ბ. სამხარაძე
შეასრულა:		ბ. სამხარაძე
დაამუშავა:		ბ. სამხარაძე
მაშტაბი: 1:500		22.01.2025 წ.


ქ. თბილისში შანდორ პეტეფის ქუჩაზე არსებული მიწის ნაკვეთისთვის (ს/კ 01.17.10.006.136 და ს/კ 01.17.10.006.056) საგზაო მოძრაობის ორგანიზების სქემა


საგზაო მოძრაობის ორგანიზების მუდმივი სქემა (დასრულებული ვარიანტი)

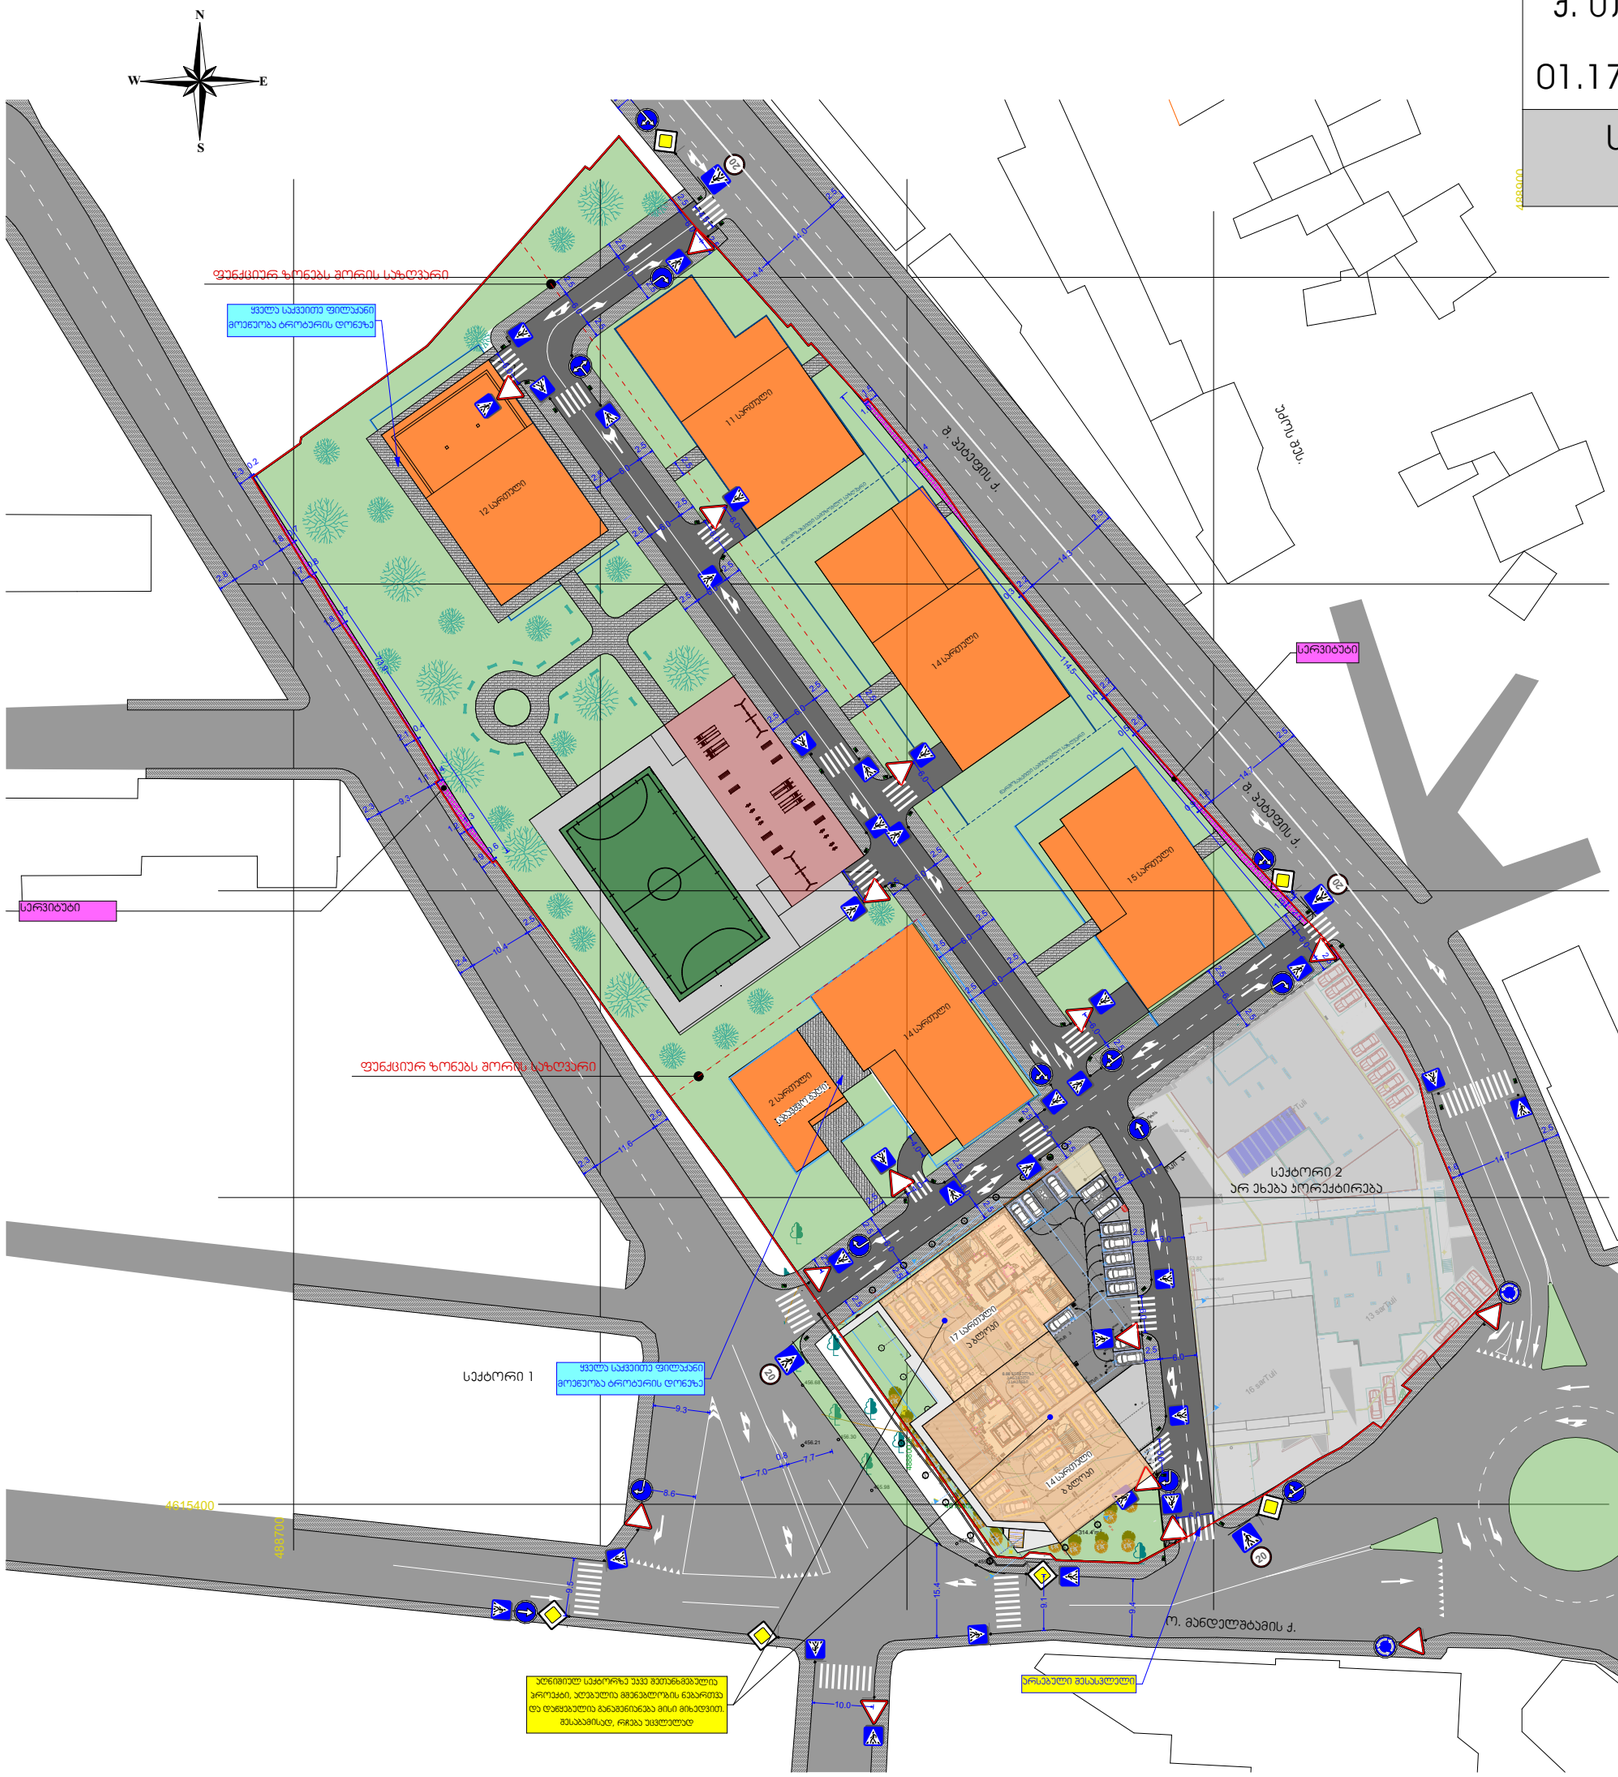


3.1	4 ცალი	20	3.1	2 ცალი		2.3	15 ცალი
4.1.4	4 ცალი		4.1.1	2 ცალი		5.19.1	38 ცალი
4.1.5	1 ცალი		4.1.2	3 ცალი		5.19.2	38 ცალი
4.1.6	1 ცალი		4.1.3	3 ცალი		2.1	6 ცალი

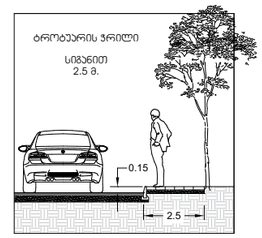

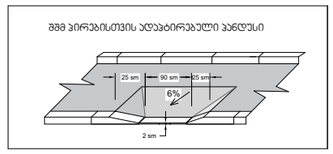

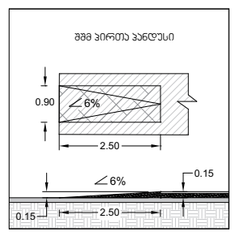

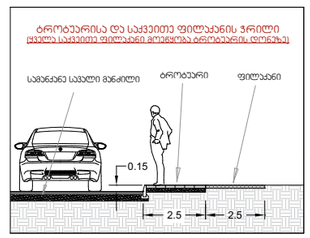

საგზაო მოძრაობის ორგანიზების ტექნიკური საშუალებები და პირობითი აღნიშვნები



- საპროექტო ქვეითთა გადასასვლელთან ორივე მხარეს პანდუსის პარამეტრები შშმ პირთათვის- 26 ცალი
- პერსპექტიული ტროტუარის ფენა სიმაღლე 200 მმ
- პერსპექტიული ასფალტის საფარის 2 ფენა
- საქვეითე გადასასვლელი
- საპროექტო შენობა
- საქვეითე ფილაქანი
- სერვიტუტი