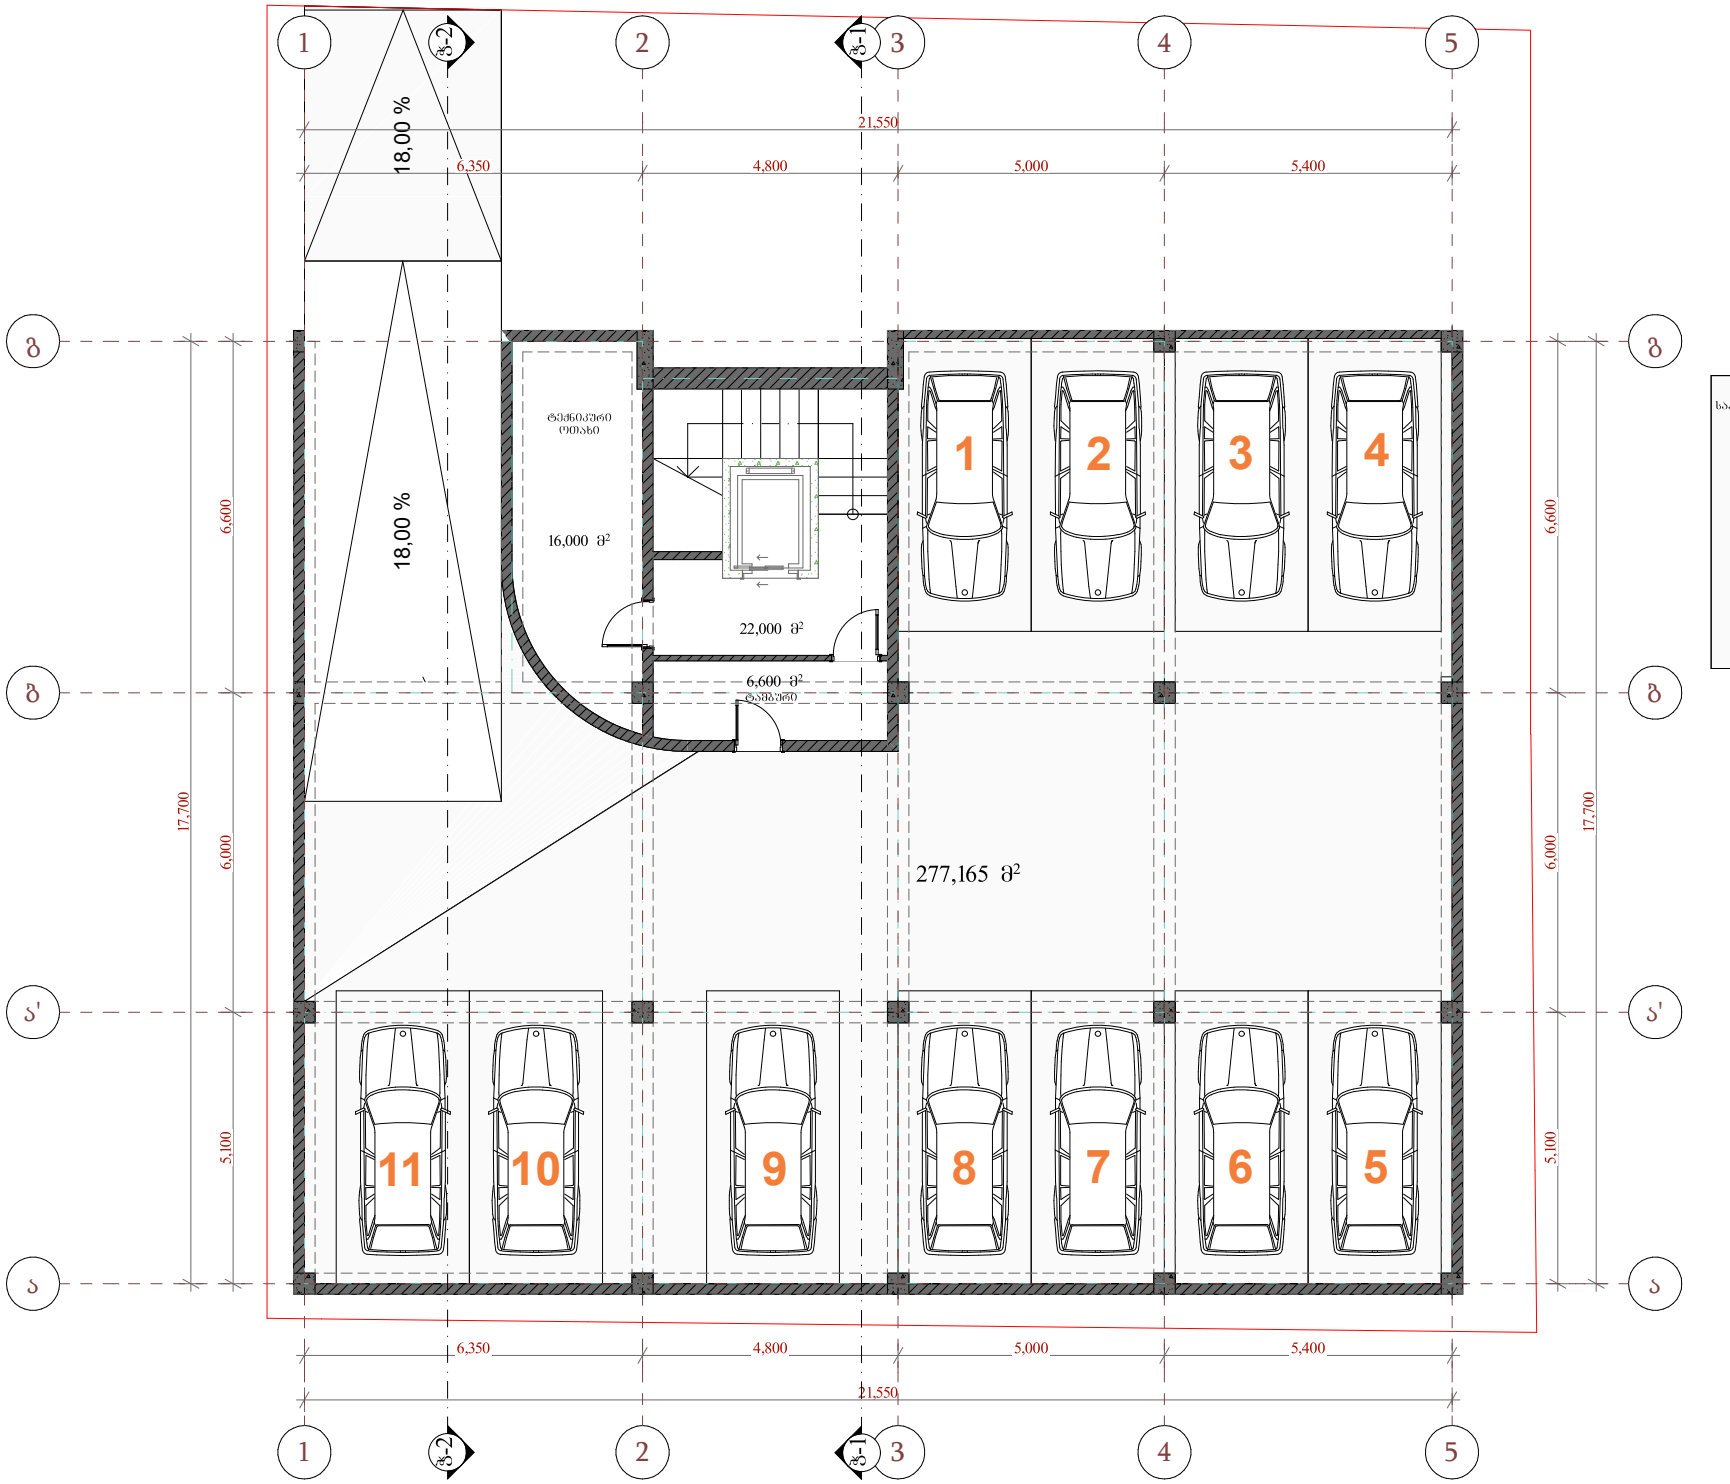

ფორმატი	A3

მრავალბინიანი საცხოვრებელი სახლი

თბილისი 2025 წ.

შენიშვნები

ექსპლიკაცია:

ავტოსადგომის ზართობი - 277.165 მ²

კიბის უჯრედისა და სადარბაზოს ზართობი - 44.600 მ²

პირობითი აღნიშვნები:

± 0.00= 443.1

მისამართი: **ქ.თბილისი, გალტარინის მე-3 შესახვევი #7ა (ს/კ 01.10.13.007.002)**

დამკვეთი: **შპს პრემიუმ პაუსი ს/კ: 405106503**

სტადია:

შეთანხმებული პროექტის კორექტირება

ნახაზის დასახელება:

სართულის გეგმა -2.600 ნიშნულზე

მასშტაბი 1:100

არქიტექტორი	ს. მელიქიშვილი
შესრულა	პ. გუგუშვილი
დაამუშავა	ი. გიორგაშვილი

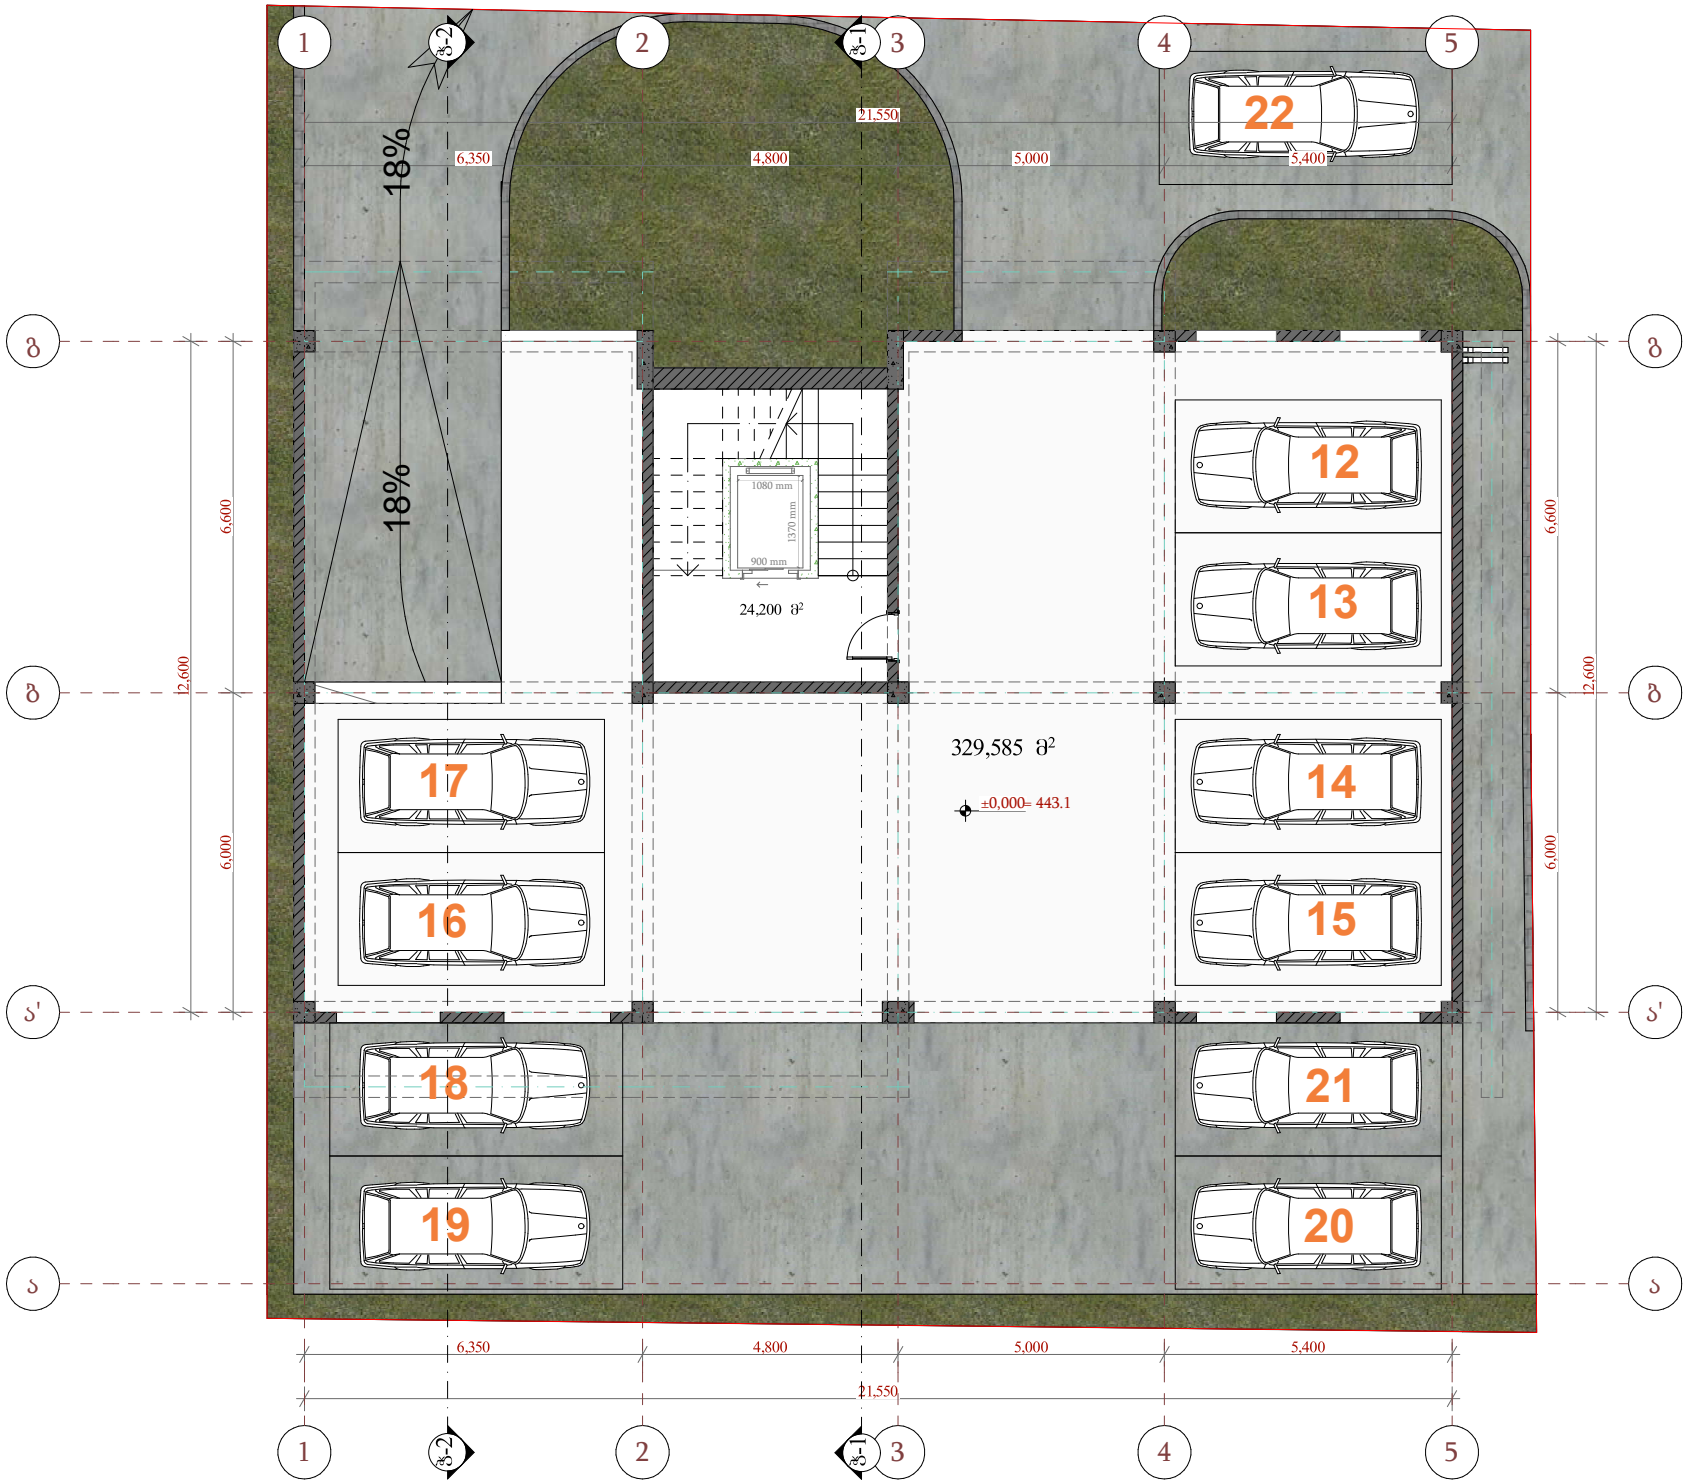

ავტომობილის საპარკინგე ადგილის ფართობი

13,750 მ²

ფორმატი	A3

მრავალბინიანი საცხოვრებელი სახლი

თბილისი 2025 წ.

შენიშვნები

ექსპლიკაცია:

ავტოსადგომის ფართობი - 329.585 მ²

კიბის უჯრედისა და სადარბაზოს ფართობი - 24.200 მ²

პირობითი აღნიშვნები:

± 0.00= 443.1

მისამართი: **ქ.თბილისი, გალტარინის მე-3 შესახვევი #7ა (ს/კ 01.10.13.007.002)**

დამკვეთი: **შპს პრემიუმ პაუსი ს/კ: 405106503**

სტადია:

შეთანხმებული პროექტის კორექტირება

ნახაზის დასახელება:

სართულის გეგმა ±0.000 ნიშნულზე

მასშტაბი 1:100

არქიტექტორი	ს. მელიქიშვილი
შესრულა	პ. გუგუშვილი
დაამუშავა	ი. გიორგაშვილი

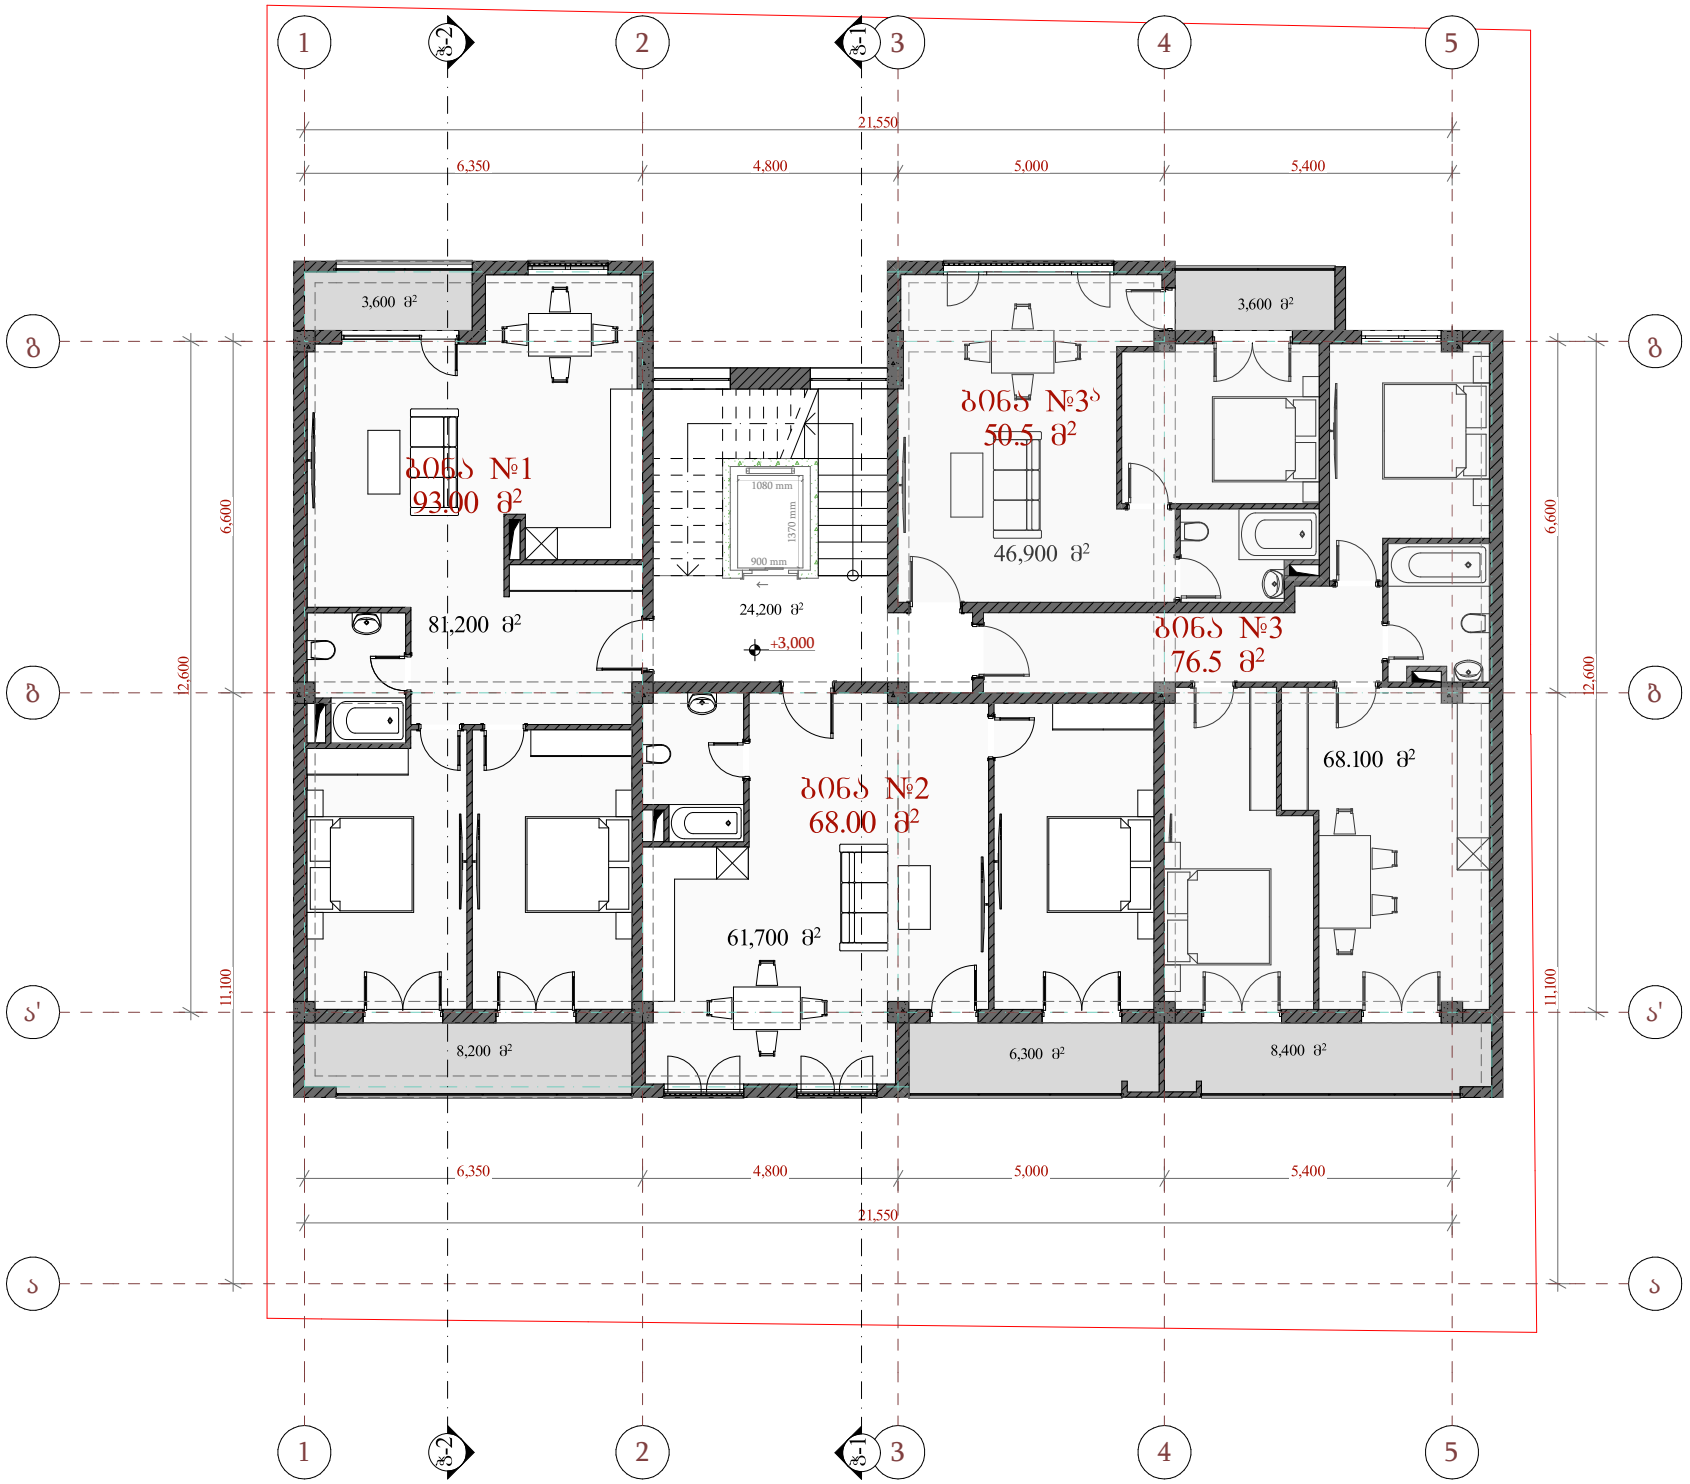

ფორმატი	A3

მრავალბინიანი საცხოვრებელი სახლი

თბილისი 2025 წ.

შენიშვნები

ექსპლიკაცია:

საცხოვრებელი ფართობი - 257.900 მ²

კიბის უჯრედისა და სადარბაზოს ფართობი - 24.200 მ²

საზაფხულო ფართობი - 30.100 მ²

პირობითი აღნიშვნები:

± 0.00= 443.1

მისამართი: **ქ.თბილისი, გალტარინის მე-3 შესახვევი #7ა (ს/კ 01.10.13.007.002)**

დამკვეთი: **შპს პრემიუმ პაუსი ს/კ: 405106503**

სტადია:

შეთანხმებული პროექტის კორექტირება

ნახაზის დასახელება:

სართულის გეგმა +3.000 ნიშნულზე

მასშტაბი 1:100

არქიტექტორი	ს. მელიქიშვილი
შესრულა	პ. გუგუშვილი
დაამუშავა	ი. გიორგაშვილი

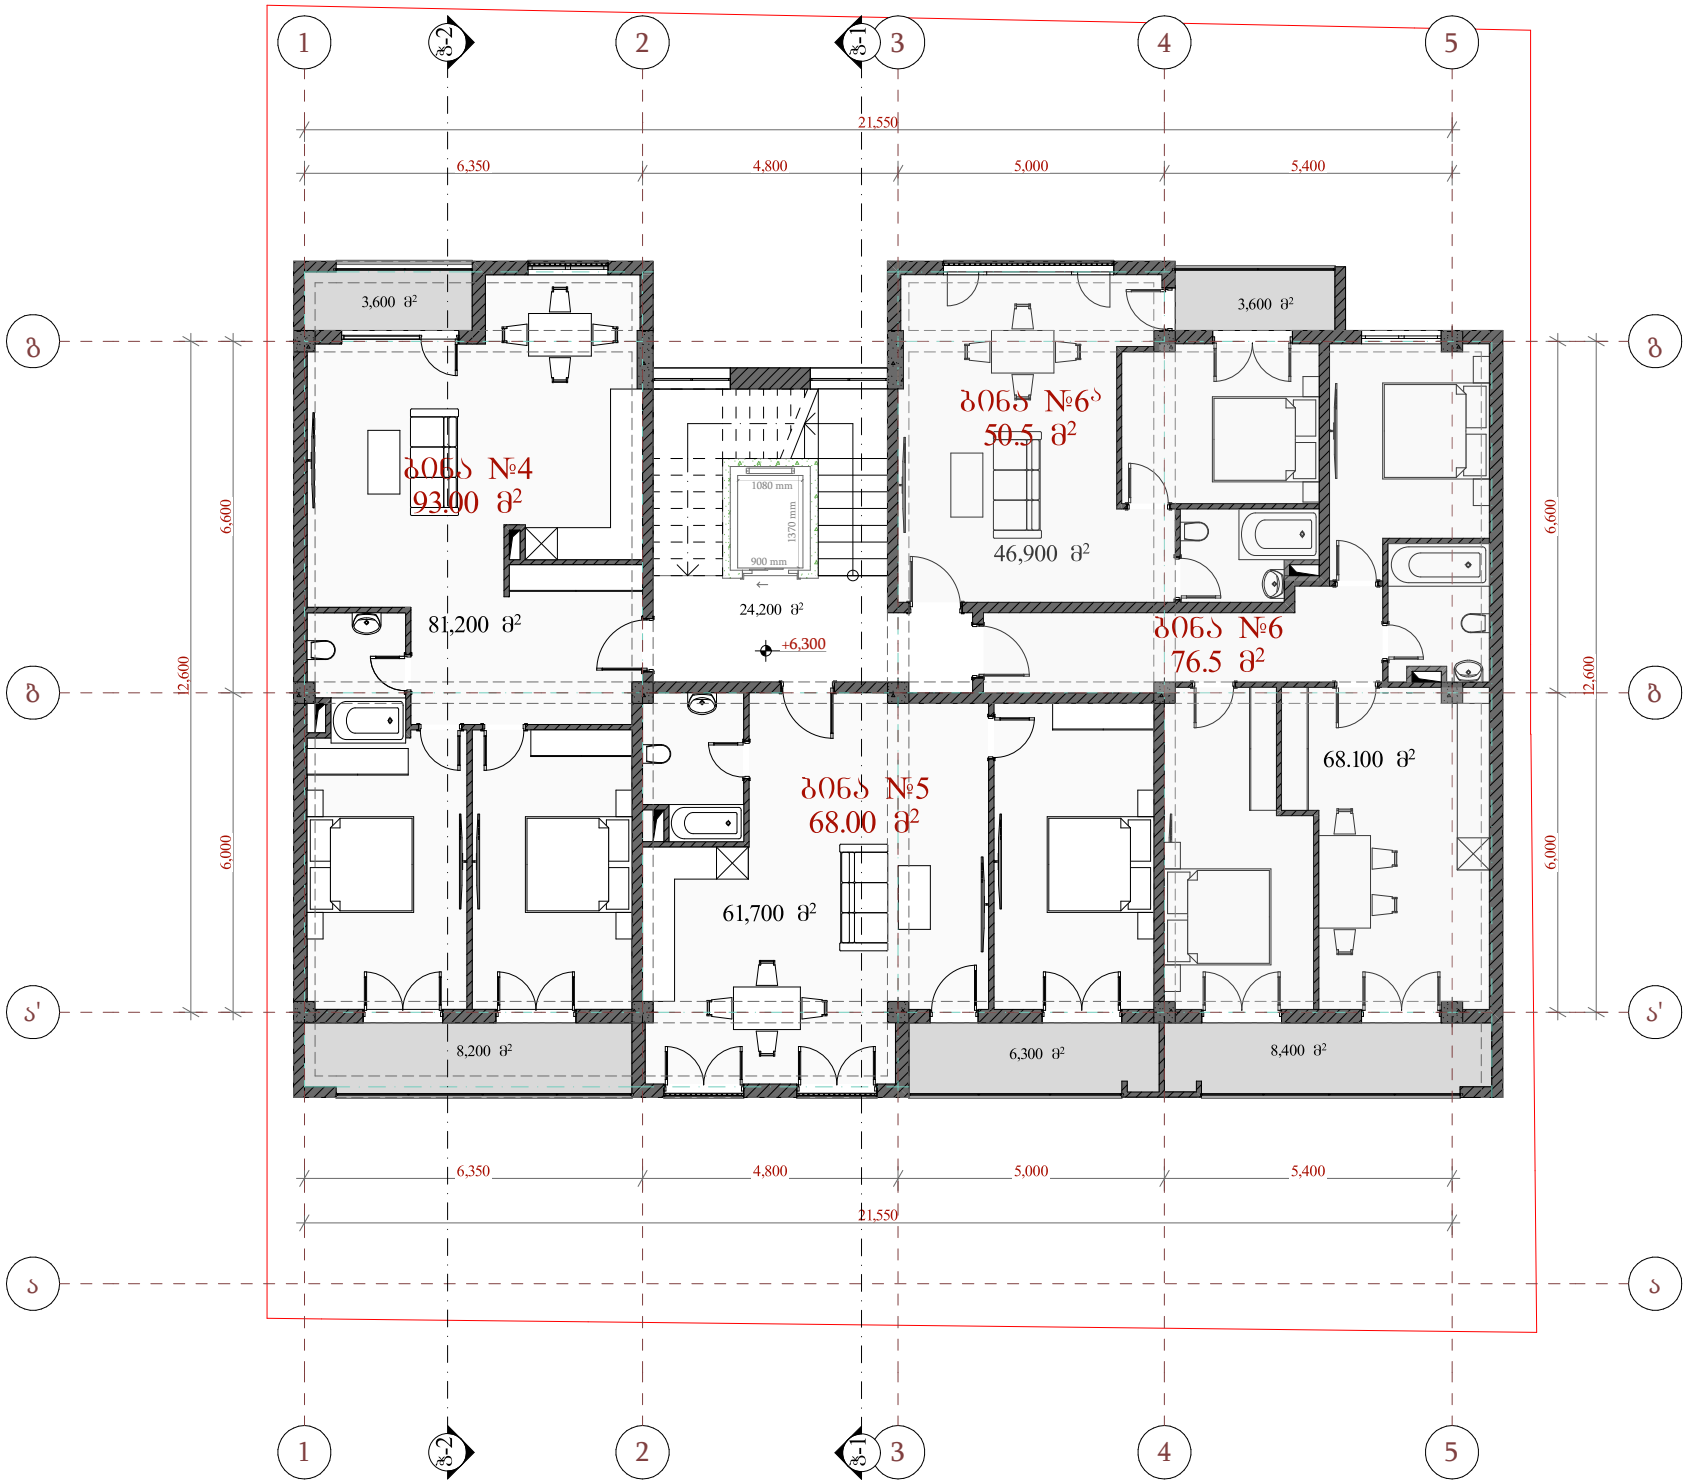

ფორმატი	A3

მრავალბინიანი საცხოვრებელი სახლი

თბილისი 2025 წ.

შენიშვნები

ექსპლიკაცია:

საცხოვრებელი ფართობი - 257.900 მ²

კიბის უჯრედისა და სადარბაზოს ფართობი - 24.200 მ²

საზაფხულო ფართობი - 30.100 მ²

პირობითი აღნიშვნები:

± 0.00= 443.1

მისამართი: **ქ.თბილისი, გალტარინის მე-3 შესახვევი #7ა (ს/კ 01.10.13.007.002)**

დამკვეთი: **შპს პრემიუმ პაუსი ს/კ: 405106503**

სტადია:

შეთანხმებული პროექტის კორექტირება

ნახაზის დასახელება:

სართულის გეგმა +6.300 ნიშნულზე

მასშტაბი 1:100

არქიტექტორი	ს. მელიქიშვილი
შესრულა	ჰ. გუგუშვილი
დაამუშავა	ი. გიორგაშვილი

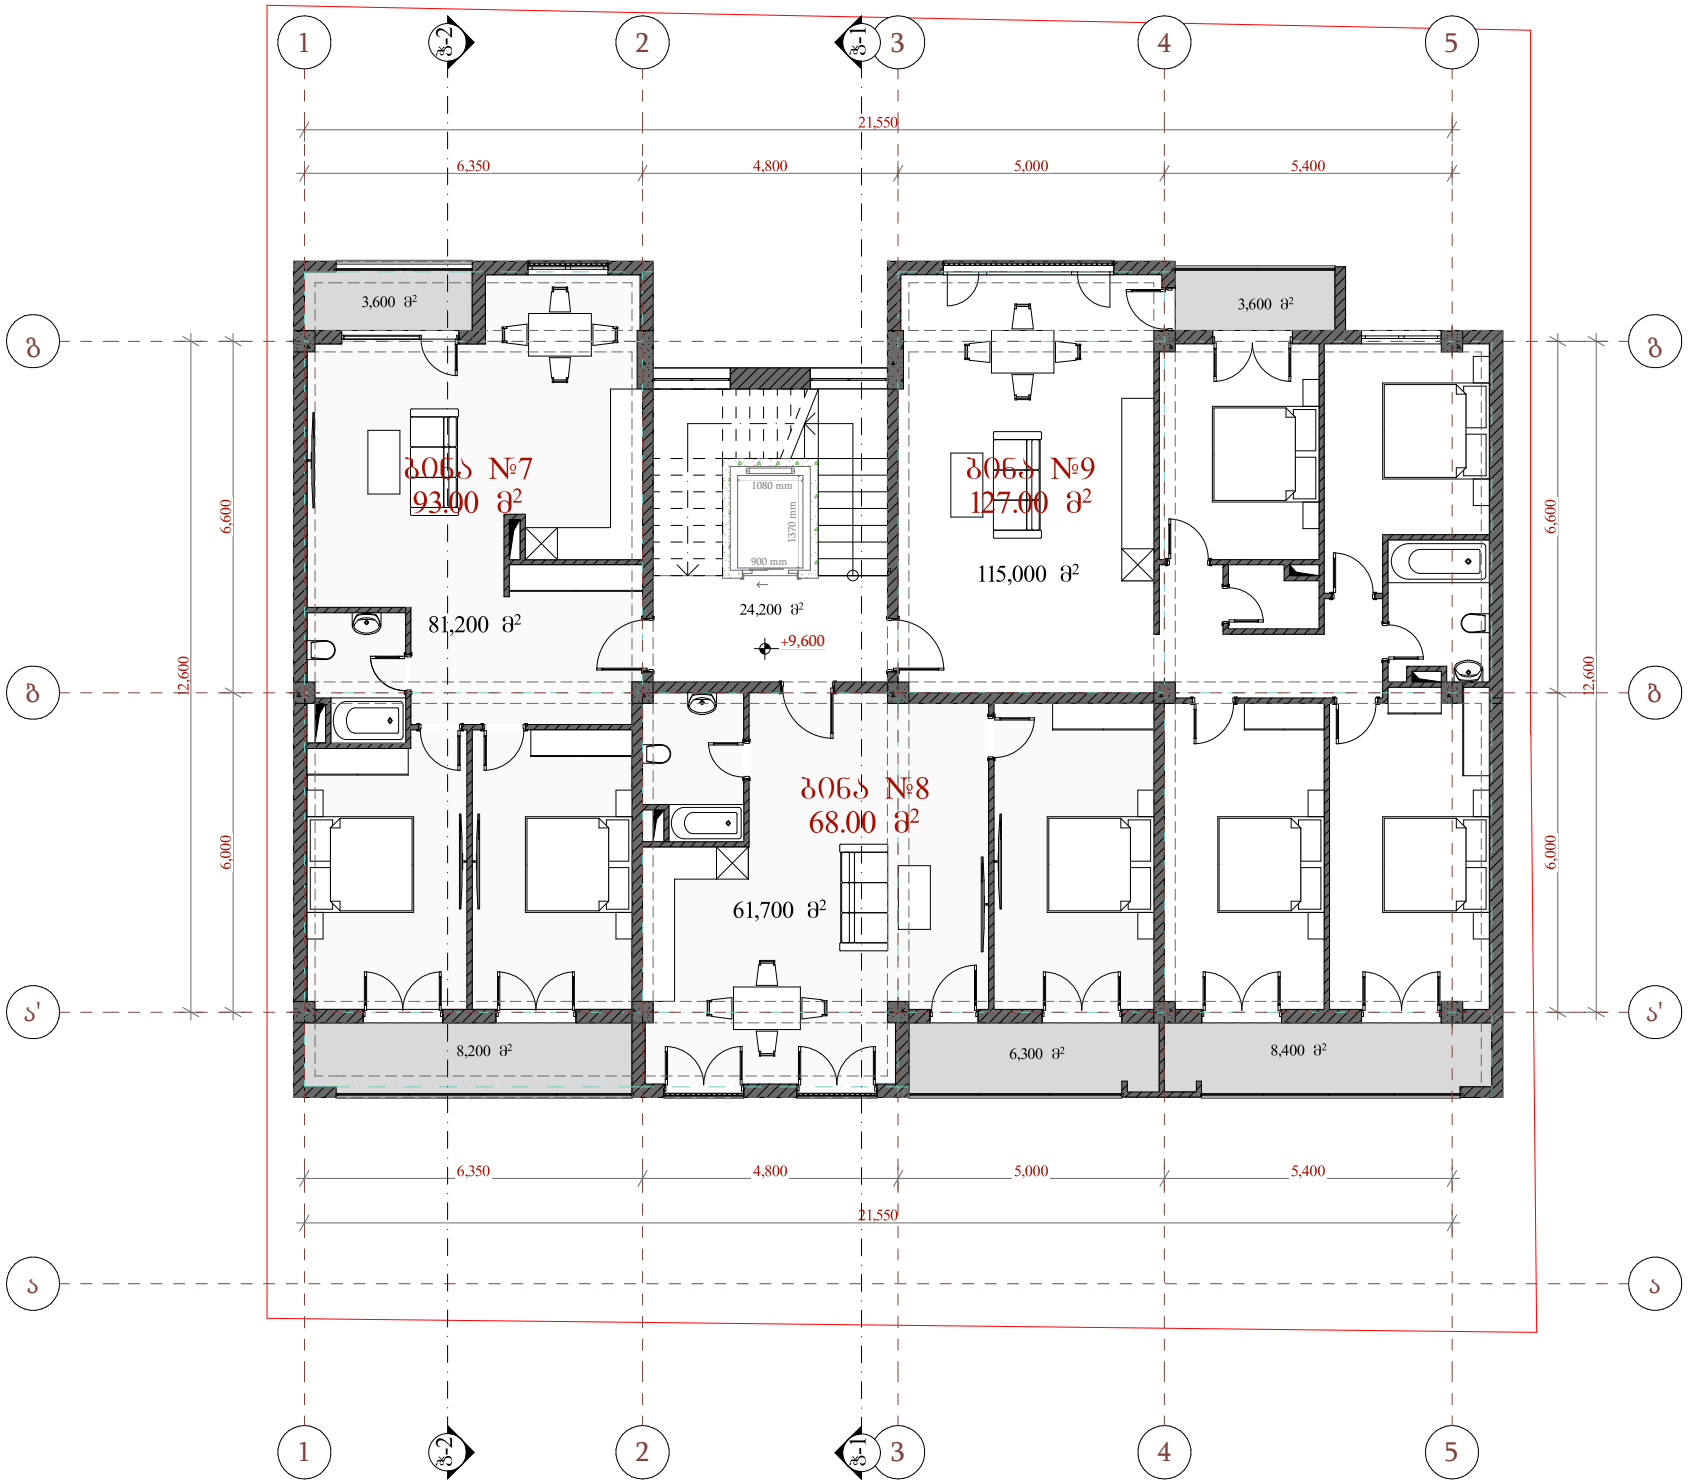

ფორმატი	A3

მრავალბინიანი საცხოვრებელი სახლი

თბილისი 2025 წ.

შენიშვნები

ექსპლიკაცია:

საცხოვრებელი ფართობი - 257.900 მ²

კიბის უჯრედისა და სადარბაზოს ფართობი - 24.200 მ²

საზაფხულო ფართობი - 30.100 მ²

ბირობითი აღნიშვნები:

± 0.00= 443.1

მისამართი: **ქ.თბილისი, გალტარინის მე-3 შესახვევი #7ა (ს/კ 01.10.13.007.002)**

დამკვეთი: **შპს პრემიუმ პაუსი ს/კ: 405106503**

სტადია:

შეთანხმებული პროექტის კორექტირება

ნახაზის დასახელება:

სართულის გეგმა +9.600 ნიშნულზე

მასშტაბი 1:100

არქიტექტორი	ს. მელიქიშვილი
შესრულა	ჰ. გუგუშვილი
დაამუშავა	ი. გიორგაშვილი

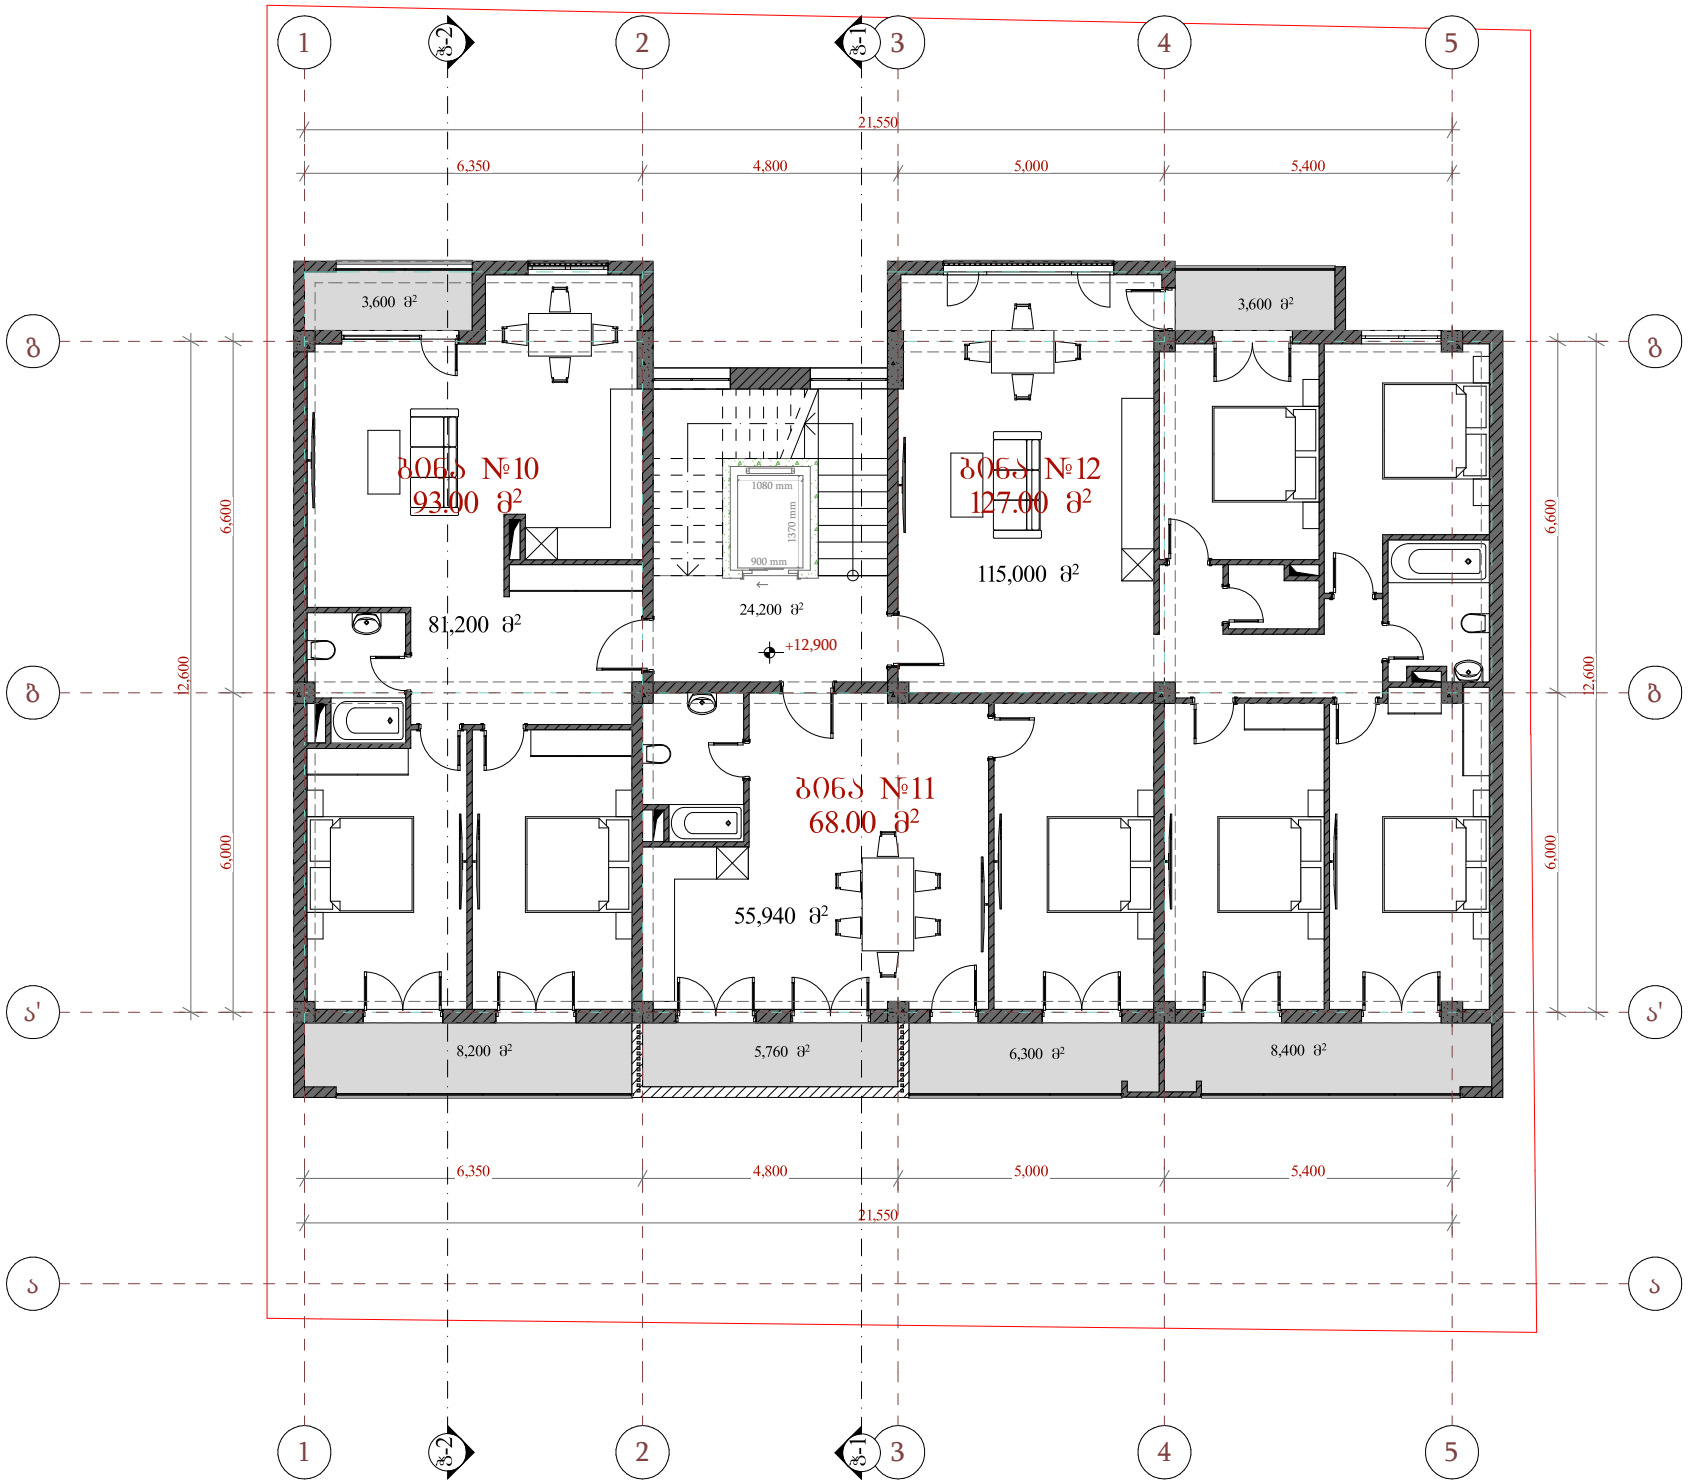

ფორმატი	A3

მრავალბინიანი საცხოვრებელი სახლი

თბილისი 2025 წ.

შენიშვნები

ექსპლიკაცია:

საცხოვრებელი ფართობი - 252.140 მ²

კიბის უჯრედისა და სადარბაზოს ფართობი - 24.200 მ²

საზოგადო ფართობი - 35.760 მ²

პირობითი აღნიშვნები:

± 0.00= 443.1

მისამართი: **ქ.თბილისი, გალტარინის მე-3 შესახვევი #7ა (ს/კ 01.10.13.007.002)**

დამკვეთი: **შპს პრემიუმ პაუსი ს/კ: 405106503**

სტადია:

შეთანხმებული პროექტის კორექტირება

ნახაზის დასახელება:

სართულის გეგმა +12.900 ნიშნულზე

მასშტაბი 1:100

არქიტექტორი	ს. მელიქიშვილი
შესრულა	პ. გუგუშვილი
დაამუშავა	ი. გიორგაშვილი

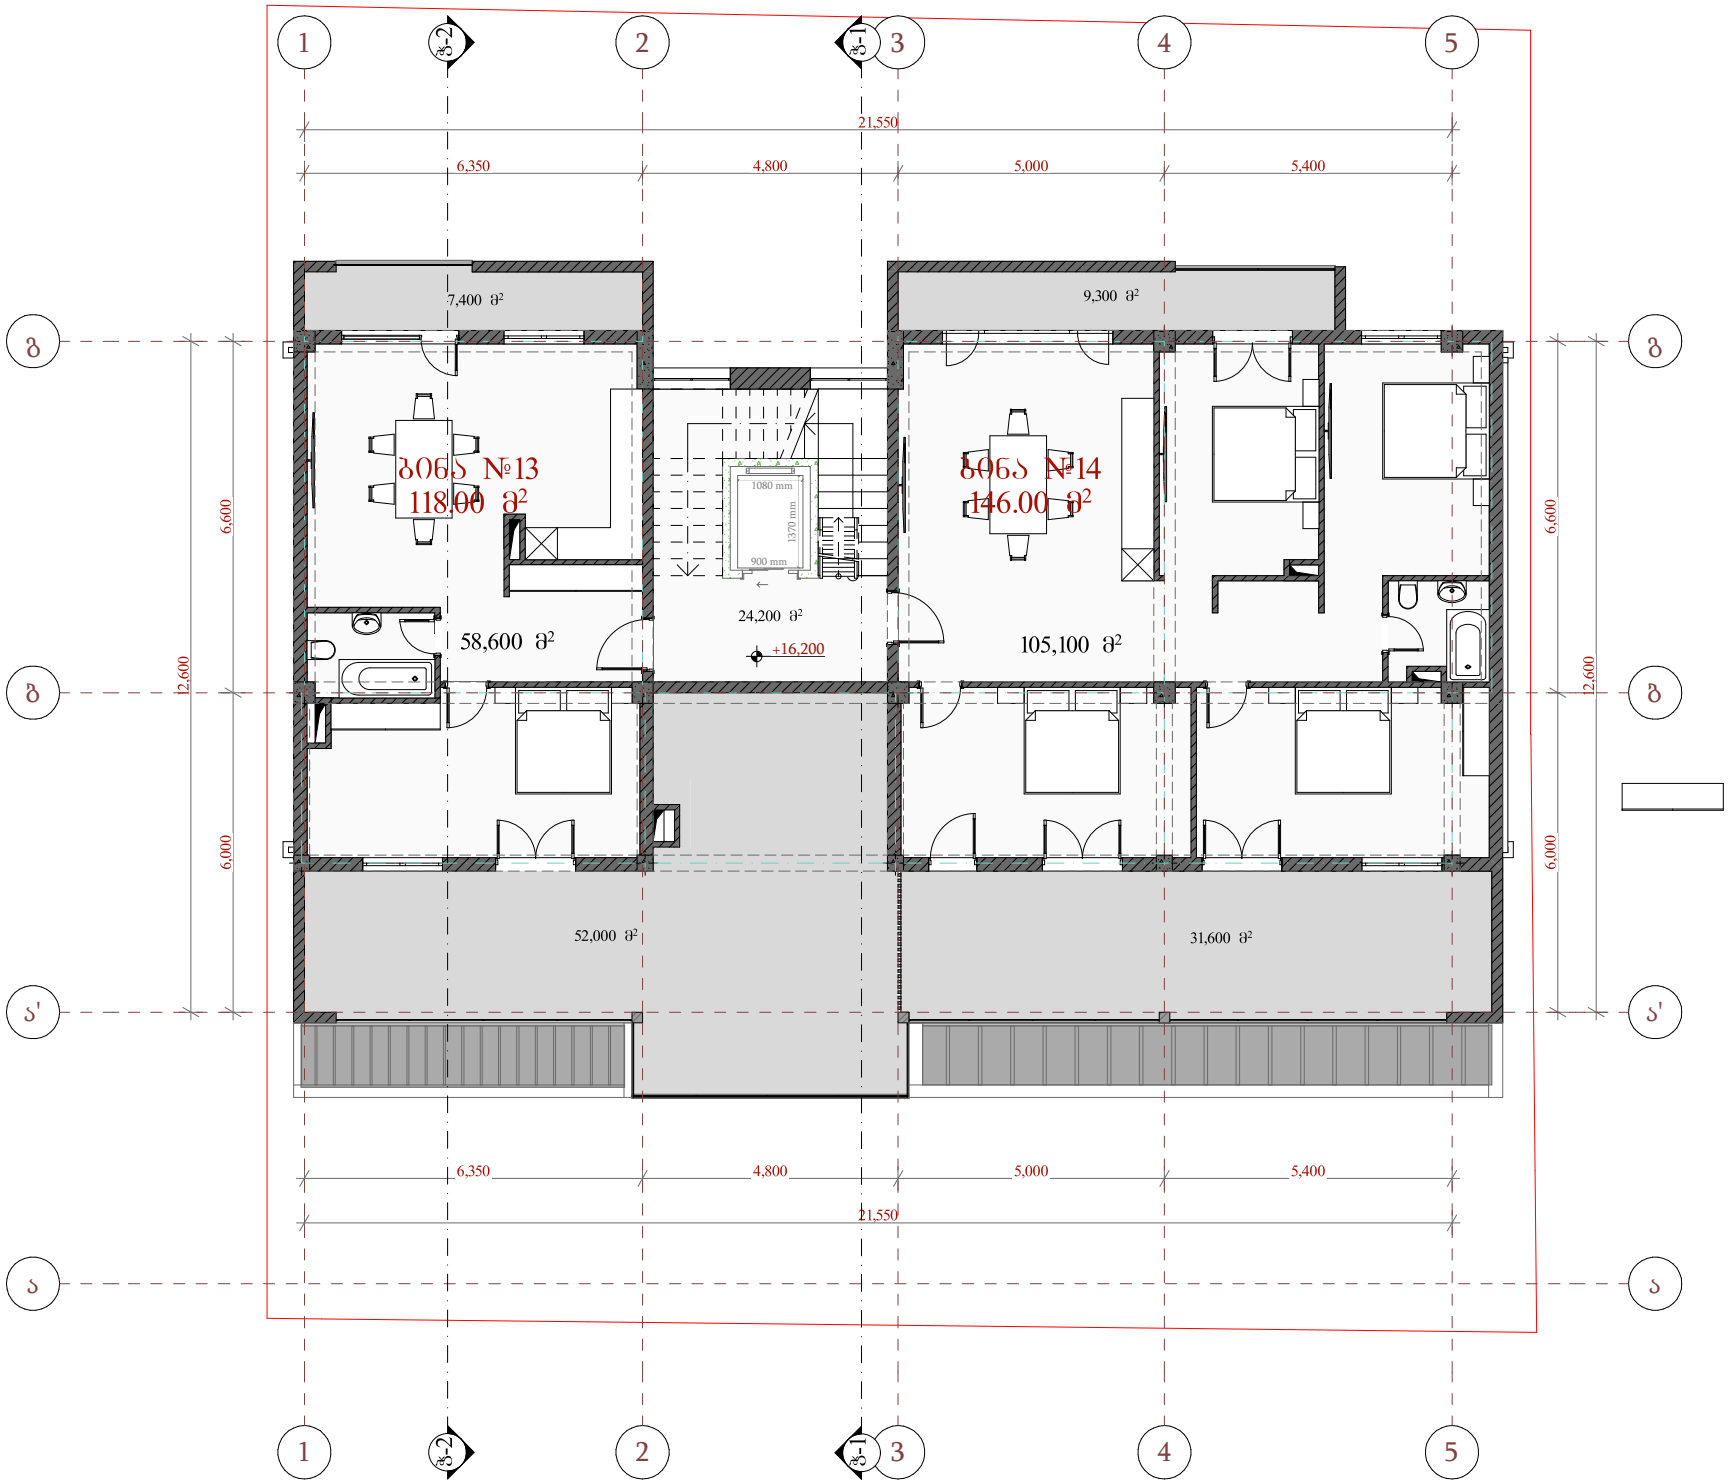

ფორმატი	A3

მრავალბინიანი საცხოვრებელი სახლი

თბილისი 2025 წ.

შენიშვნები

ექსპლიკაცია:

საცხოვრებელი ფართობი - 163.700 მ²

კიბის უჯრედისა და სადარბაზოს ფართობი - 24.200 მ²

საზაფხულო ფართობი - 100.300 მ²

პირობითი აღნიშვნები:

± 0.00= 443.1

მისამართი: **ქ.თბილისი, გალტონის მე-3 შესახვევი #7ა (ს/კ 01.10.13.007.002)**

დამკვეთი: **შპს პრემიუმ პაუსი ს/კ: 405106503**

სტადია:

შეთანხმებული პროექტის კორექტირება

ნახაზის დასახელება:

სართულის გეგმა +16.200 ნიშნულზე

მასშტაბი 1:100

არქიტექტორი	ს. მელიქიშვილი
შესრულა	ჰ. გუგუშვილი
დაამუშავა	ი. გიორგაშვილი

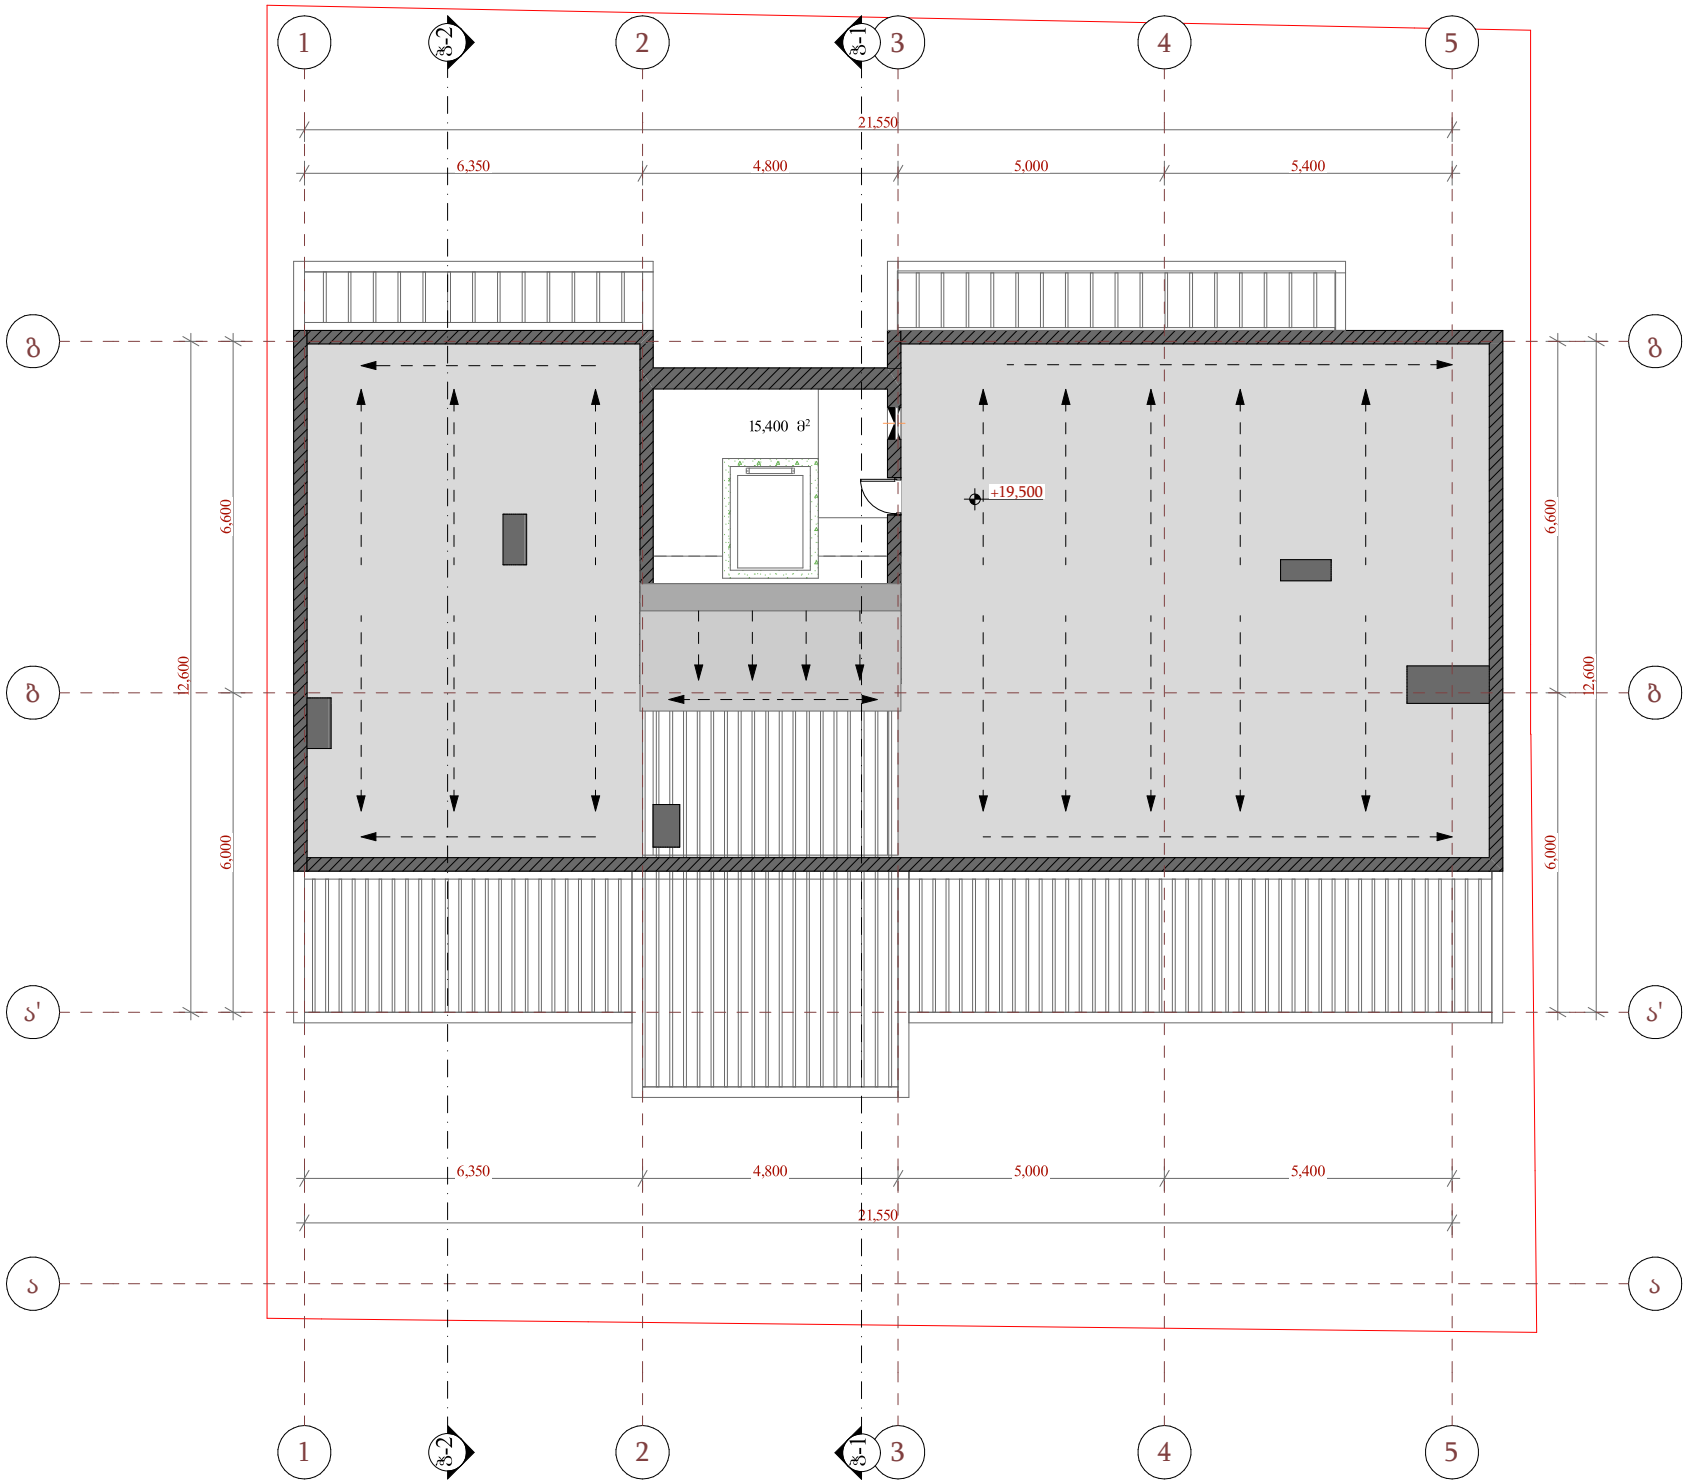

ფორმატი	A3

მრავალბინიანი საცხოვრებელი სახლი

თბილისი 2025 წ.

შენიშვნები

ექსპლიკაცია:

ავტოსადგომის ფართობი - 277.165 მ²

კიბის უჯრედისა და სადარბაზოს ფართობი - 44.600 მ²

ბირობითი აღნიშვნები:

± 0.00= 443.1

მისამართი: **ქ.თბილისი, გალტონის მე-3 შესახვევი #7ა (ს/კ 01.10.13.007.002)**

დამკვეთი: **შპს პრემიუმ პაუსი ს/კ: 405106503**

სტადია:

შეთანხმებული პროექტის კორექტირება

ნახაზის დასახელება:

სართულის გეგმა ±19.500 ნიშნულზე

მასშტაბი 1:100

არქიტექტორი	ს. მელიქიშვილი
შესრულა	პ. გუგუშვილი
დაამუშავა	ი. გიორგაშვილი

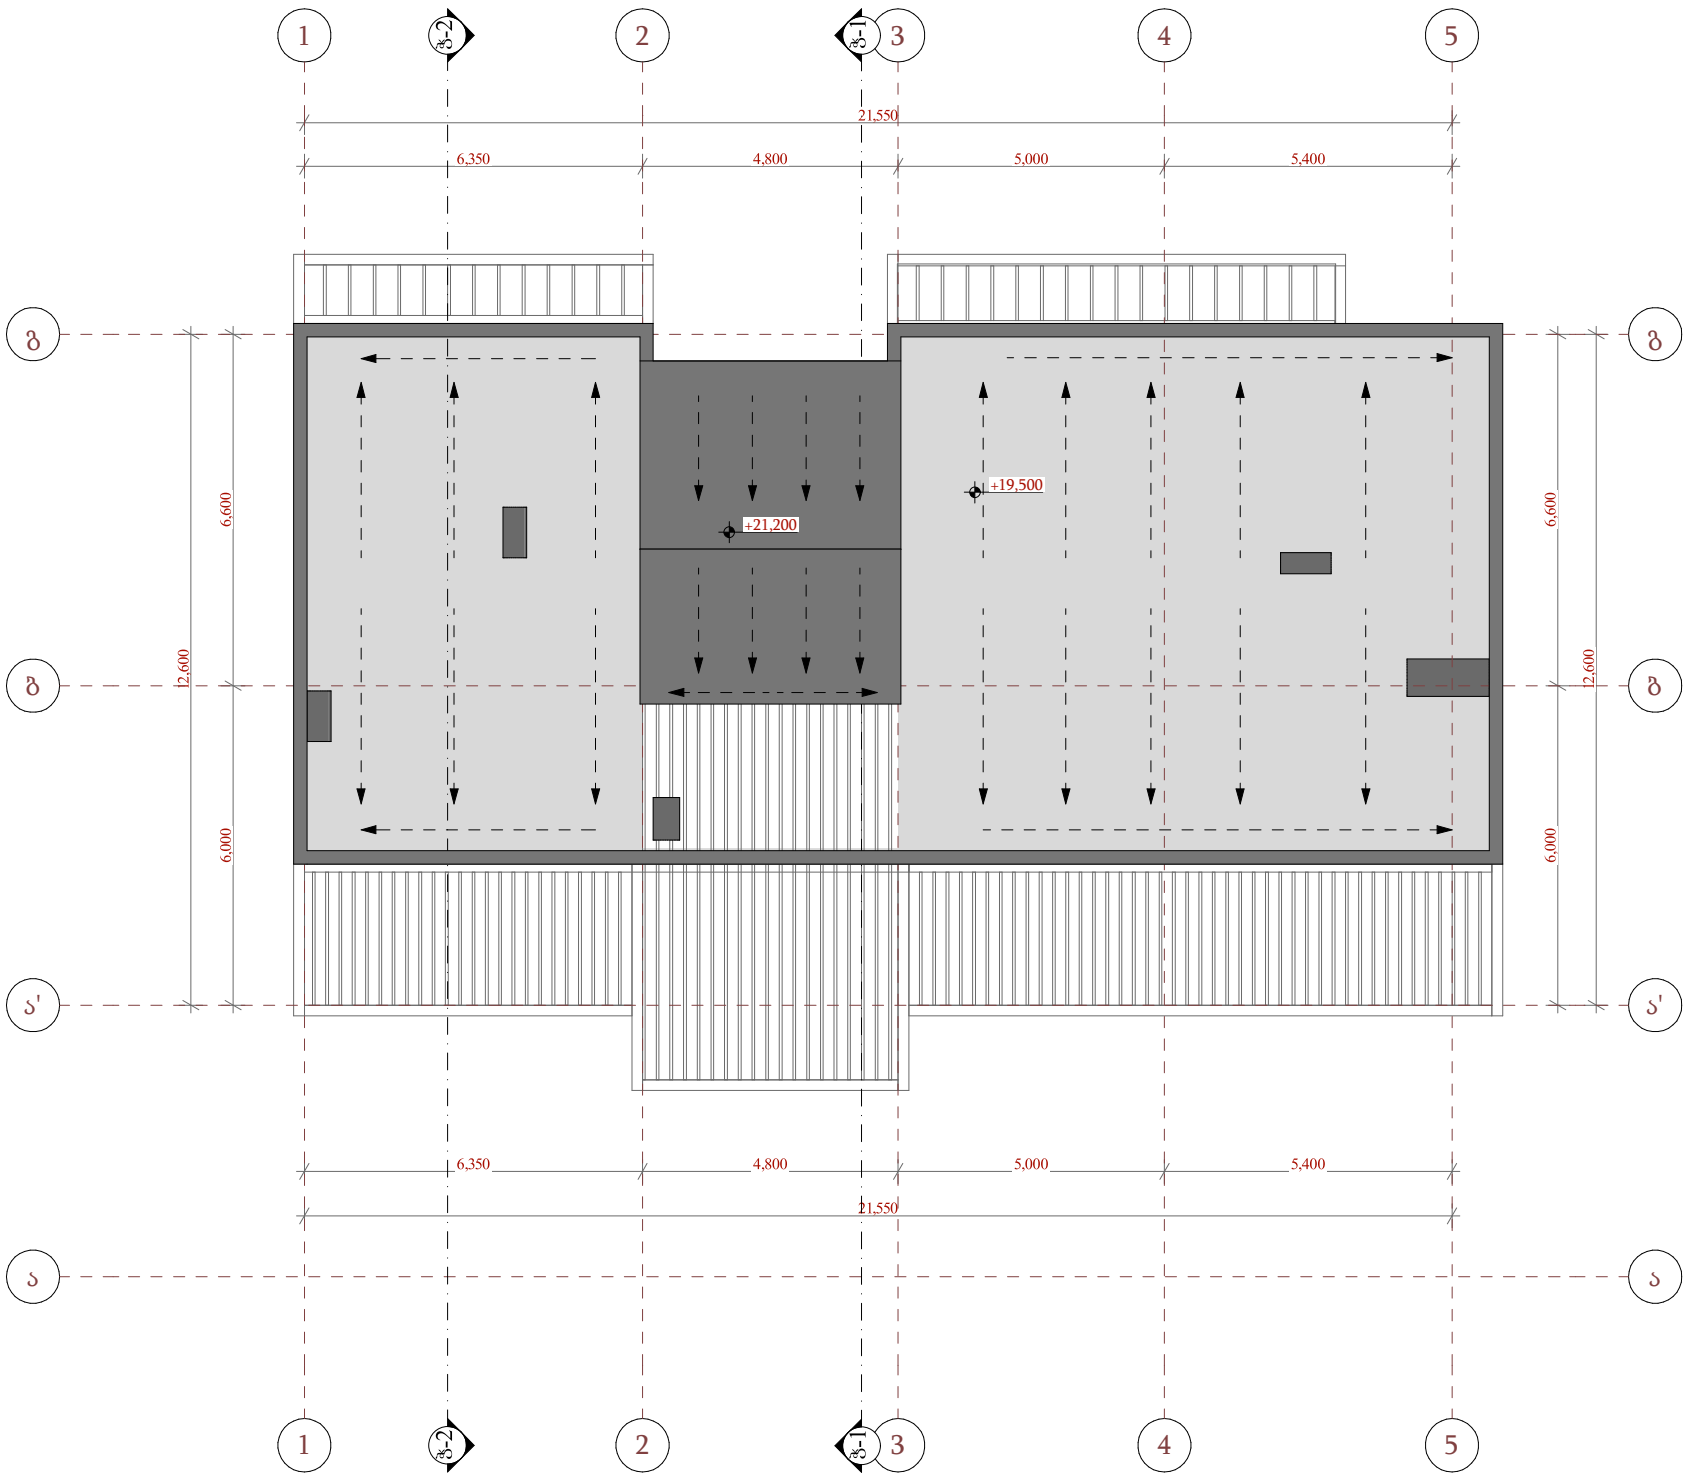

ფორმატი	A3

მრავალბინიანი საცხოვრებელი სახლი

თბილისი 2025 წ.

შენიშვნები

ექსპლიკაცია:

ავტოსადგომის ფართობი - 277.165 მ²

კიბის უჯრედისა და სადარბაზოს ფართობი - 44.600 მ²

პირობითი აღნიშვნები:

± 0.00= 443.1

მისამართი: **ქ.თბილისი, გალტონის მე-3 შესახვევი #7ა (ს/კ 01.10.13.007.002)**

დამკვეთი: **შპს პრემიუმ პაუსი ს/კ: 405106503**

სტადია:

შეთანხმებული პროექტის კორექტირება

ნახაზის დასახელება:

სახურავის გეგმა

მასშტაბი 1:100

არქიტექტორი	ს. მელიქიშვილი
შესრულა	პ. გუგუშვილი
დაამუშავა	ი. გიორგაშვილი