საპროექტო ფასადები 8.08.2025

დასაპროექტირებელი შედეგად კონტეინერის (შენობის) სიმაღლე 3.60 მ-დან შემცირდა 3.28 მ-მდე +0.00 ნიშნულიდან, ასევე ფ-1 სიმაღლე 1.50მ-დან შემცირდა 1.20 მ-მდე და +0.00 ნიშნულის დონიდან 60 სმ-ის ნაცვლად აიწია 90 სმ სიმაღლეზე.

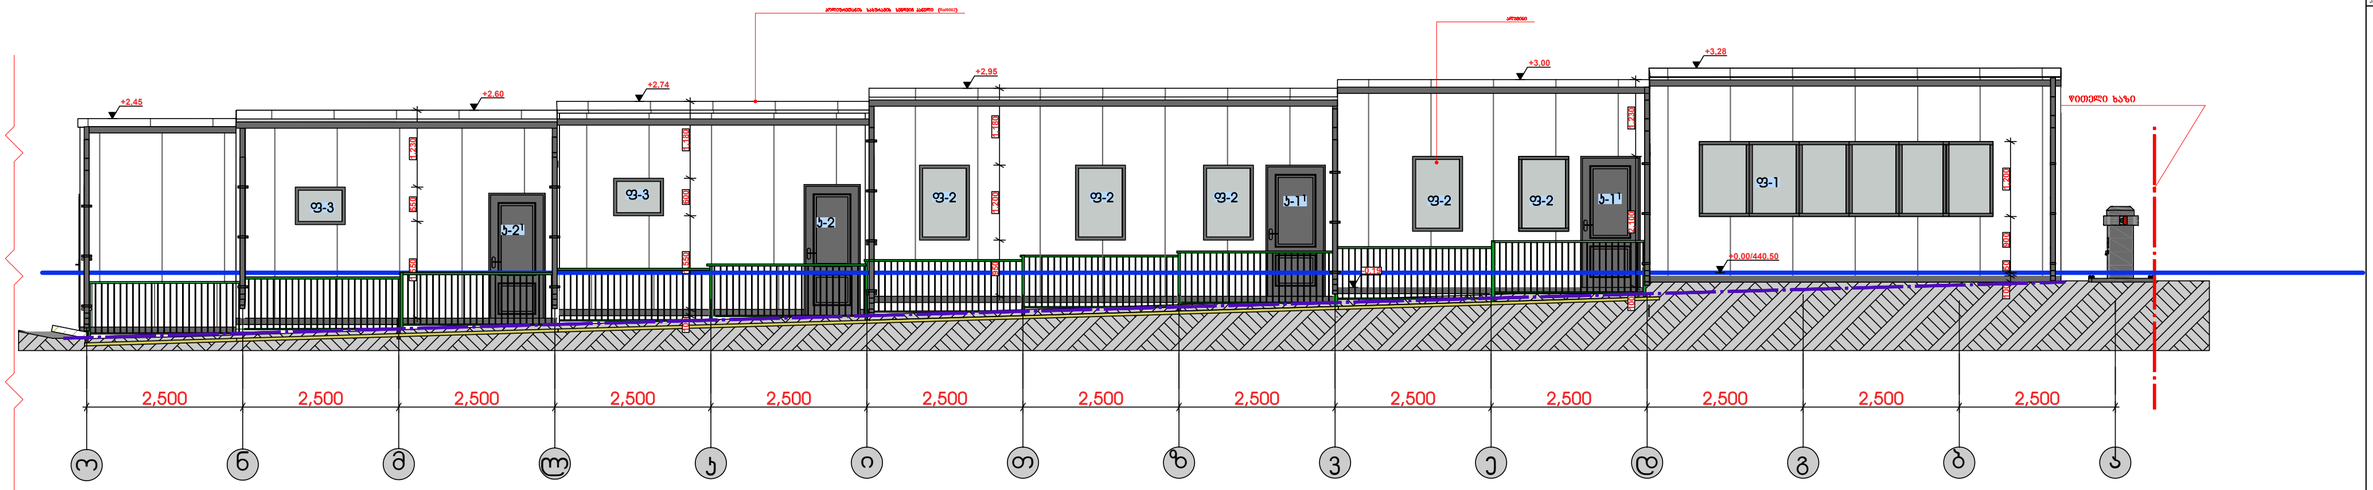

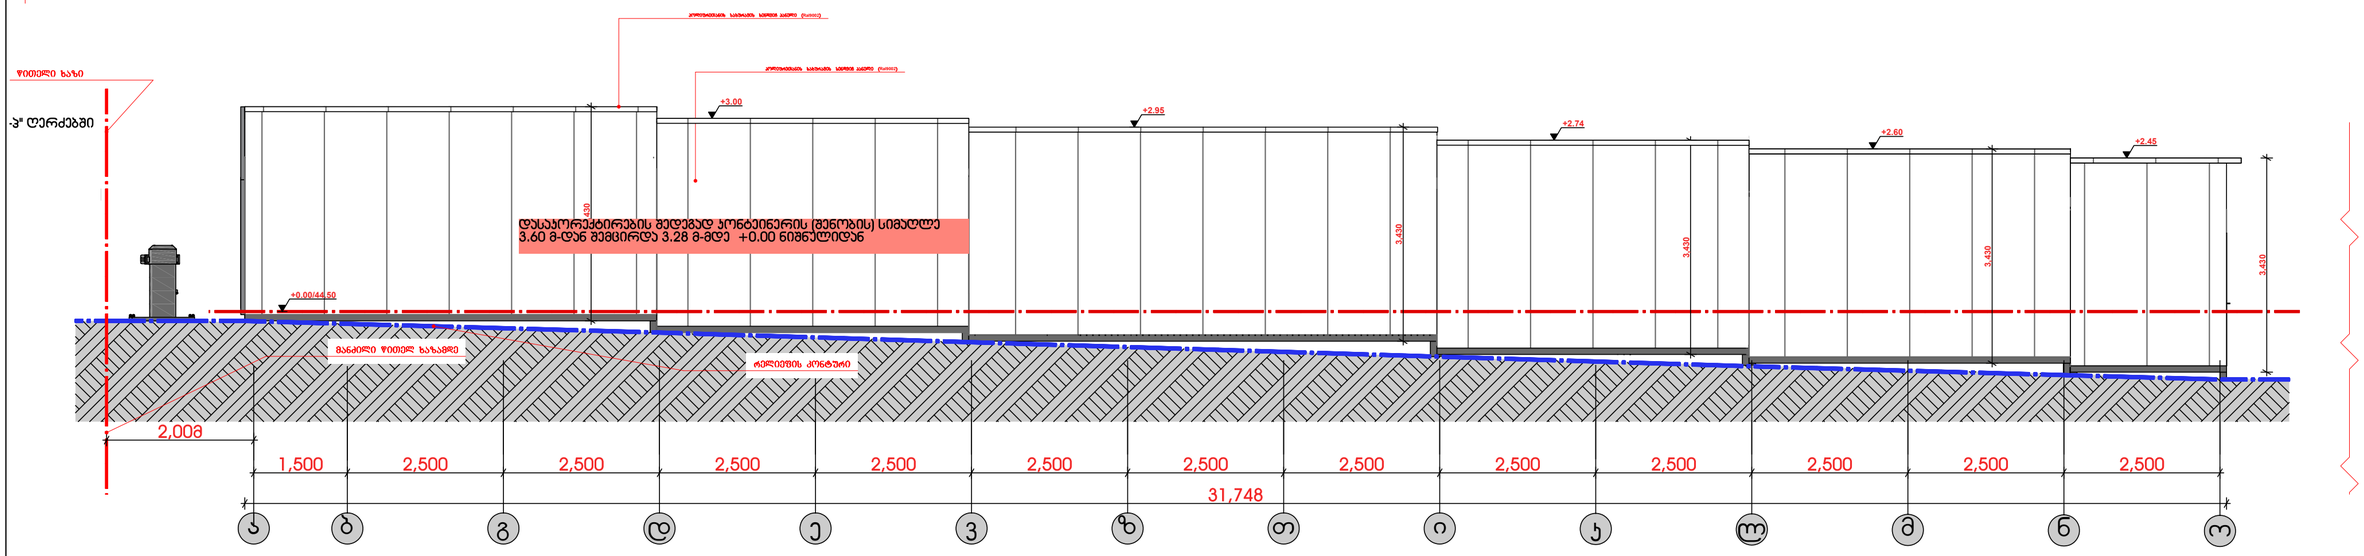

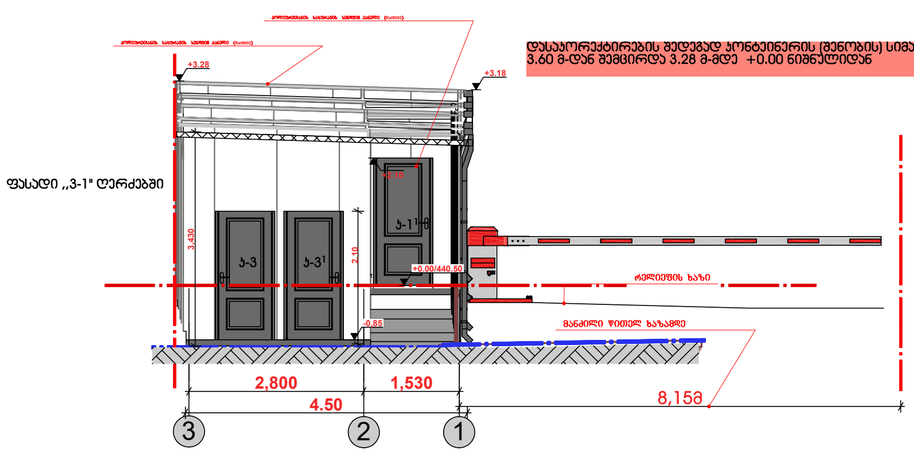

დასაპროექტირებელი შედეგად კონტეინერის (შენობის) სიმაღლე 3.60 მ-დან შემცირდა 3.28 მ-მდე +0.00 ნიშნულიდან

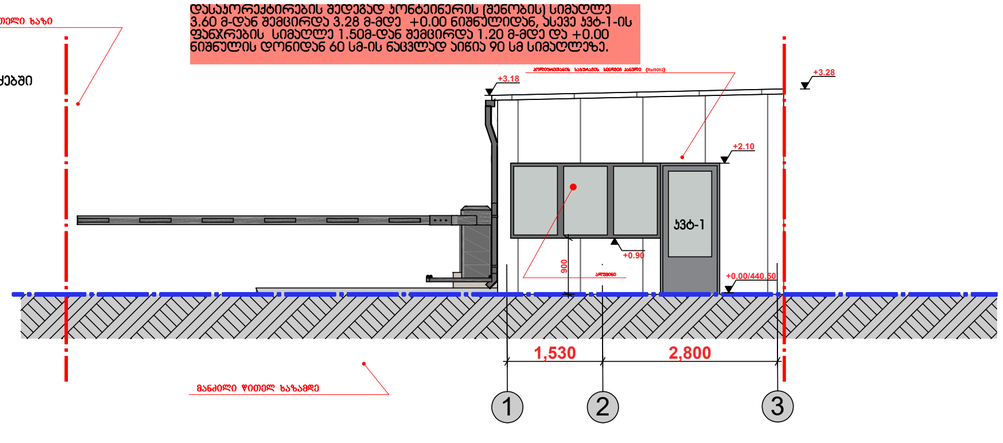

ფორმატი PAPER SIZE	A-3		
ხელშეკრულება CONTRACT#			
ფაილის სახელი FILE NAME	130520		

LEGEND

საპროექტო ნიშნული ±0.000/511.100
არსებული/პროექტი ნიშნული
კედლის ფუნდამენტის (ფილის) ცვლილება
ბრტყელი ხაზი
ტროტუარის ხაზი
ნაგებობის ხაზი
ნაგებობის N
ღერძების აღნიშვნა
S 1:50
12.000 m²
ფართობი

საპროექტო ნაგებობა

NOTES

KEY PLAN

დამკვეთი CLIENT	შპს. „ტრანსფერ სერვის სპარტა", ს/კ 405495533
პროექტი PROJECT	დაბანაკის შენობა
ობიექტის მისამართი ADDRESS	ქმნ. ქ. თბილისი, ვაკის რაიონი, სანაპირო ქ.კვარტალი 51,73,34,60,61
არქიტექტორი	ბ.ჯანელიძე
კონსტრუქცია	ი.ბერიკაშვილი
ელექტრო:	ი.ბერიკაშვილი
სანტექნიკა:	ი. ბერიკაშვილი
თარიღი 2025	

IC INDUSTRIAL CONSTRUCTION COMPANY

არქიტექტურული ნაწილი ARCHITECTURE

მასშტაბი SCALE	1:100	გამოშვების DATE OF ISSUE	
ნახაზის DRWG.	ფასადები (ტიპ -3,1) „1-3" ღერძებში		
სტადია STAGE	ცვლილების INDEX	ფურც. PAGES	
პროექტი			