ფასადი ა - ზ ღერძზე
მ. 1:200

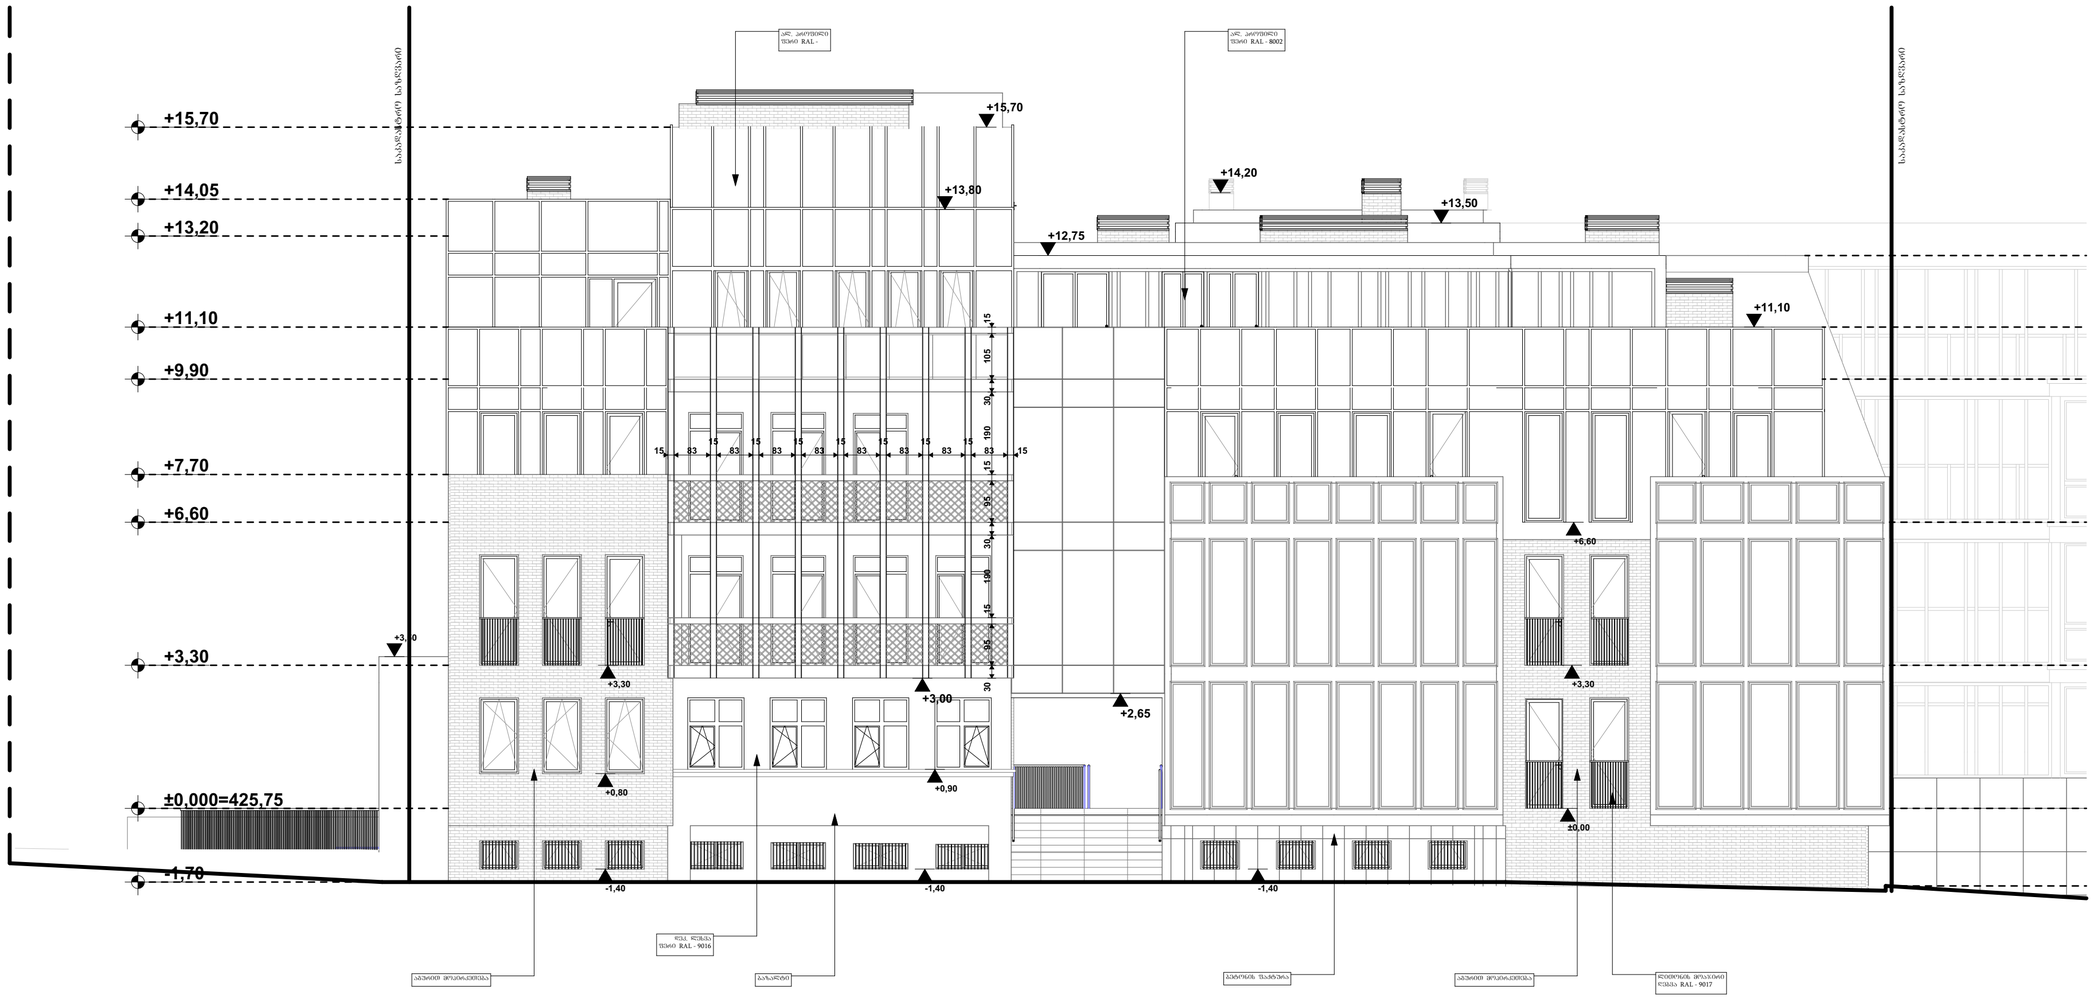

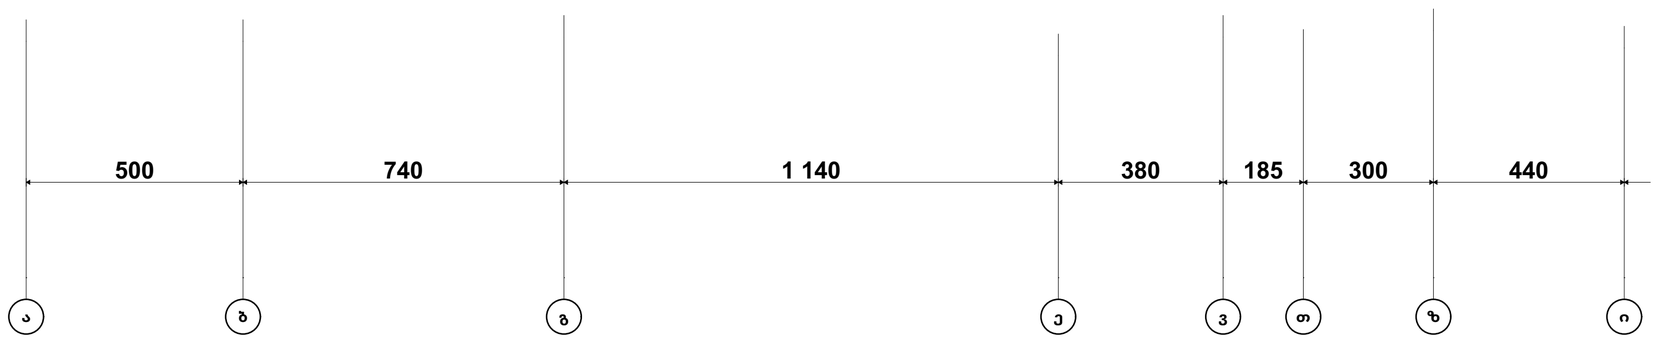

პირობითი ნიშნები:

- მიწის ნაკვეთის საზღვარი
- ბეტონი
- ბლოკი
- ტიხარი
- პირშიშველა კარი
- პირშიშველა კარი ზღურბლით
- ორშიშველა კარი
- ორშიშველა კარი ზღურბლით

შენიშვნა:

STUDIO 9 architecture design construction	საპროექტო ორგანიზაცია: Company name:	დამკვეთი: Customer:
	Web. studio9.ge Email. interiordesign@studio9.ge Mob. +995 599 88 44 80 Adres. 30 Lubliana Str.Tbilisi მის.თბილისი,ლუბლიანას ქ.N 30	მ.პ.ს. "ს-5"

პროექტის დასახელება: Job title:

სასტუმრო

ობიექტის მისამართი: Address:

თბილისი, შესახვევი ალაზანი N5 -ის მიმდებარედ, ჭუჭა არმაზის N31

1. ნახაზზე ზომები მოცემულია სანტიმეტრებში.
2. მშენებლობის პროცესში ნახაზის ნებისმიერი ცვლილება უნდა შეთანხმდეს პროექტის ავტორთან.
3. ფურცლის კორექტირებით ავტომატურად უკმდება წინა ვარიანტი.

მემსრულებელი: Performers:	თანამდებობა	სახელი,გვარი	ხელმოწერა
	დირექტორი	ა.ჩხაიძე	
	მთ.არქიტექტორი	მ.ჩხაიძე	
	პრ.არქიტექტორი	მ.ჩხაიძე	
	არქიტექტორი	ლ. კოჯორიძე	
	მაკეტმწყობი		

A.16.1

ნახაზის დასახელება: Drawing title:

ფასადი ა-ზ ღერძზე

პროექტის სტადია: Drawing stage:	არქიტექტურული პროექტი	
თარიღი: Date:	08.08.2025	2025
ფურც.რაოდ. Pages	99	ფორმატი Format
ფურცელი # Index	86	A2
მასშტაბი Drawing Scale	1:100	

ფასადი მ - დ/1 ღერძზე
მ. 1:200

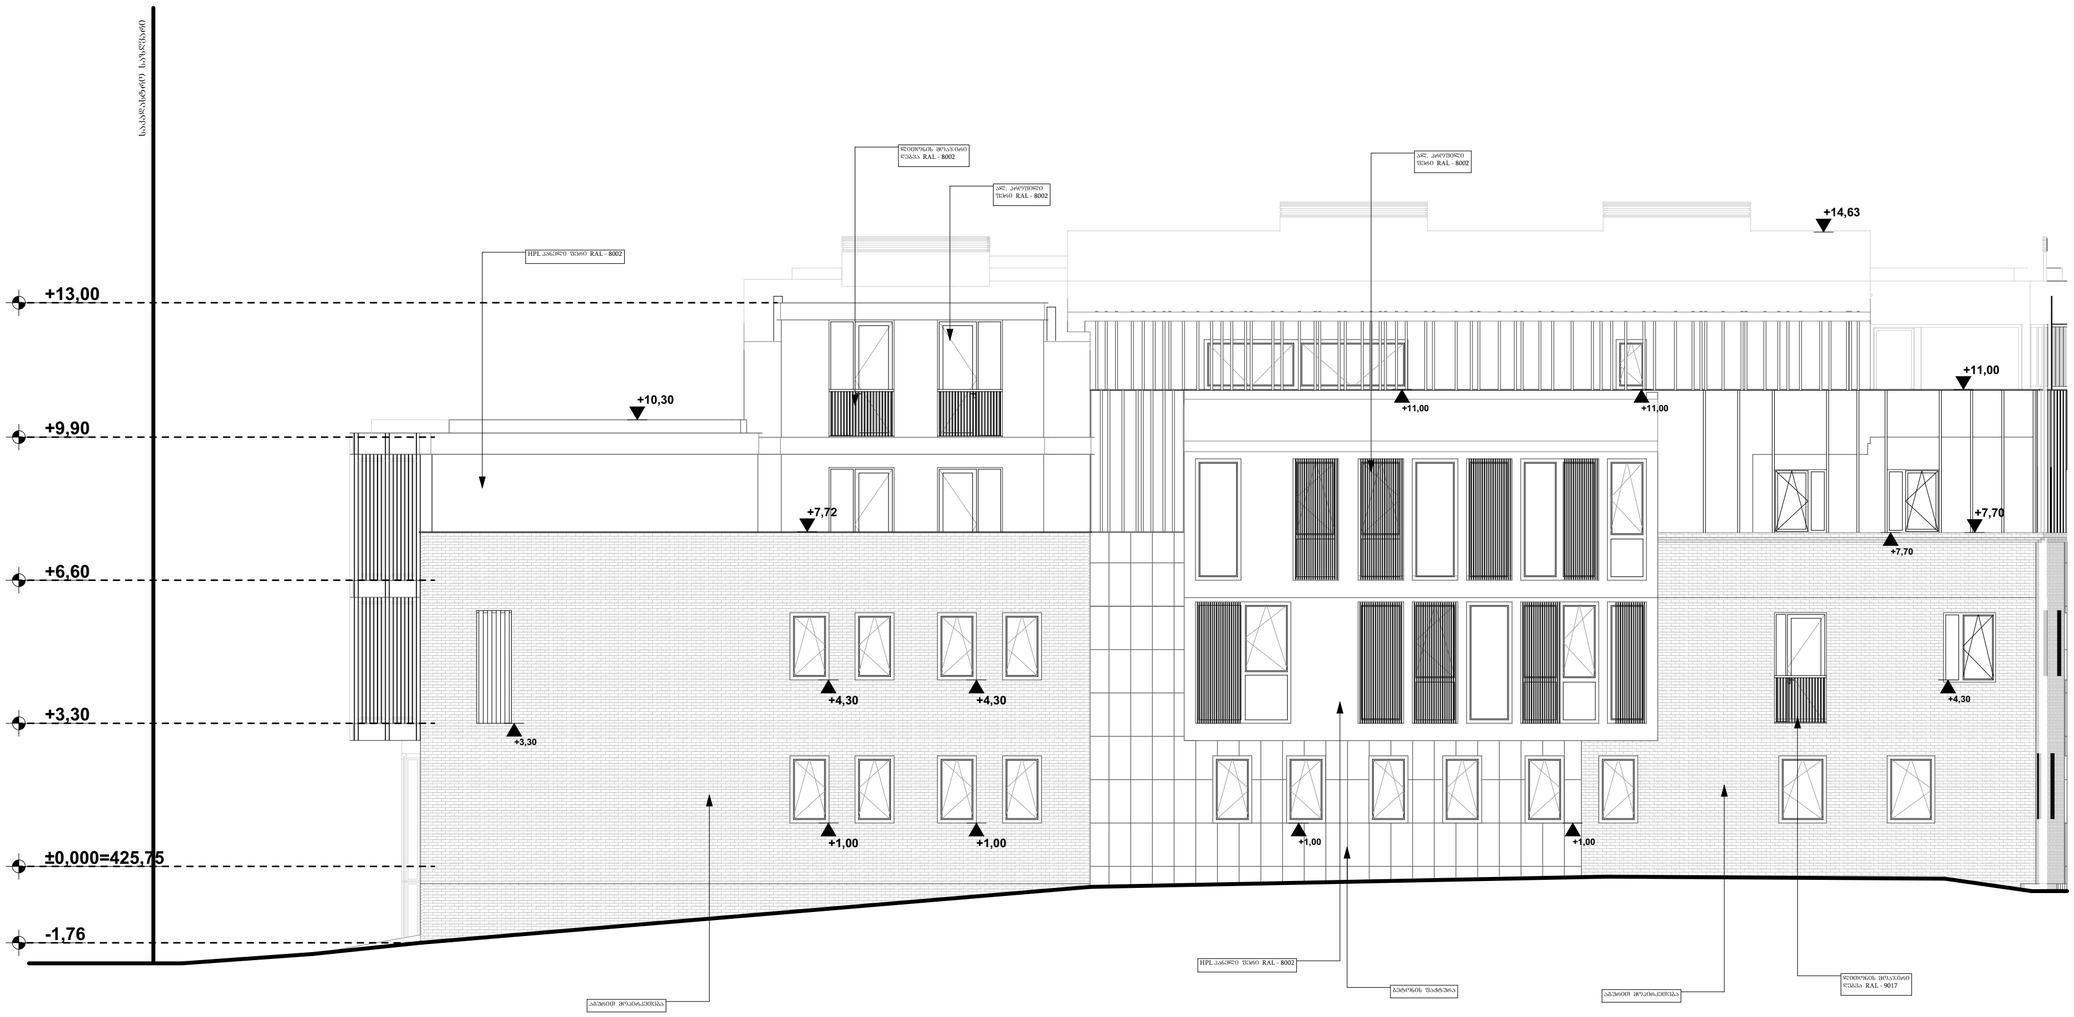

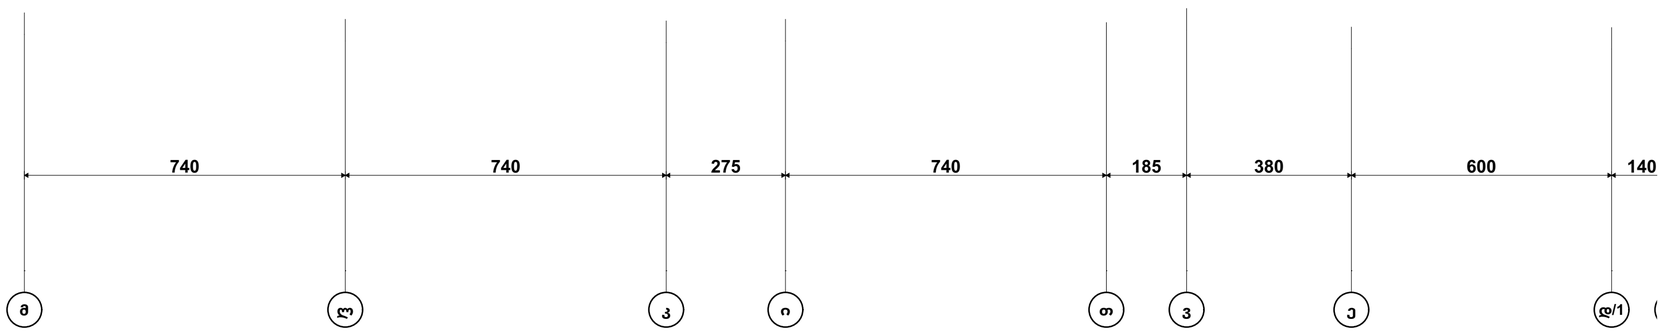

პროექტირების ნორმები:

- მიწის ნაკვეთის საზღვარი
- ბეტონი
- ბლოკი
- ტიხარი
- ეიფოვნებული კარი
- ეიფოვნებული კარი ზურგსალით
- ორფენიანი კარი
- ორფენიანი კარი ზურგსალით

შენიშვნა:

STUDIO 9 architecture design construction		
საპროექტო ორგანიზაცია: Company name:	დამკვეთი: Customer:	პროექტის დასახელება: Job title:
Web. studio9.ge Email. interiordesign@studio9.ge Mob. +995 599 88 44 80 Adres. 30 Lubliana Str.Tbilisi მის.თბილისი,ლუბლიანას ქ.N 30	მ.პ.ს. "ს-5"	სასტუმრო ობიექტის მისამართი: Addres: თბილისი, შესახვევი ალაზანი N5 -ის მიმდებარედ, ჭუჩა არმაზის N31

შენიშვნა: Notes:

1. ნახაზზე ზომები მოცემულია სანტიმეტრებში.
2. მშენებლობის პროცესში ნახაზის ნებისმიერი ცვლილება უნდა შეთანხმდეს პროექტის ავტორთან.
3. ფურცლის კორექტირებით ავტომატურად უქმდება წინა ვარიანტი.

შემსრულებელი: Performers:		
თანამდებობა	სახელი,გვარი	ხელმოწერა
დირექტორი	ა.ჩხაიძე	
მთ.არქიტექტორი	მ.ჩხაიძე	
პრ.არქიტექტორი	მ.ჩხაიძე	
არქიტექტორი	ლ. კოკუზორიძე	
შეამოწმა		

A.16.2	პროექტის სტადია: Drawing stage:	არქიტექტურული პროექტი
ნახაზის დასახელება: Drawing title:	თარიღი: Date:	08.08.2025 / 2025
ფასადი მ-დ/1 ღერძზე	ფურც.რაოდ. Pages	99 / ფორმატი Format
	ფურცელი # Index	87 / A2
	მასშტაბი Drawing Scale	1:100

ფასადი დ - ა ღერძზე
მ. 1:200

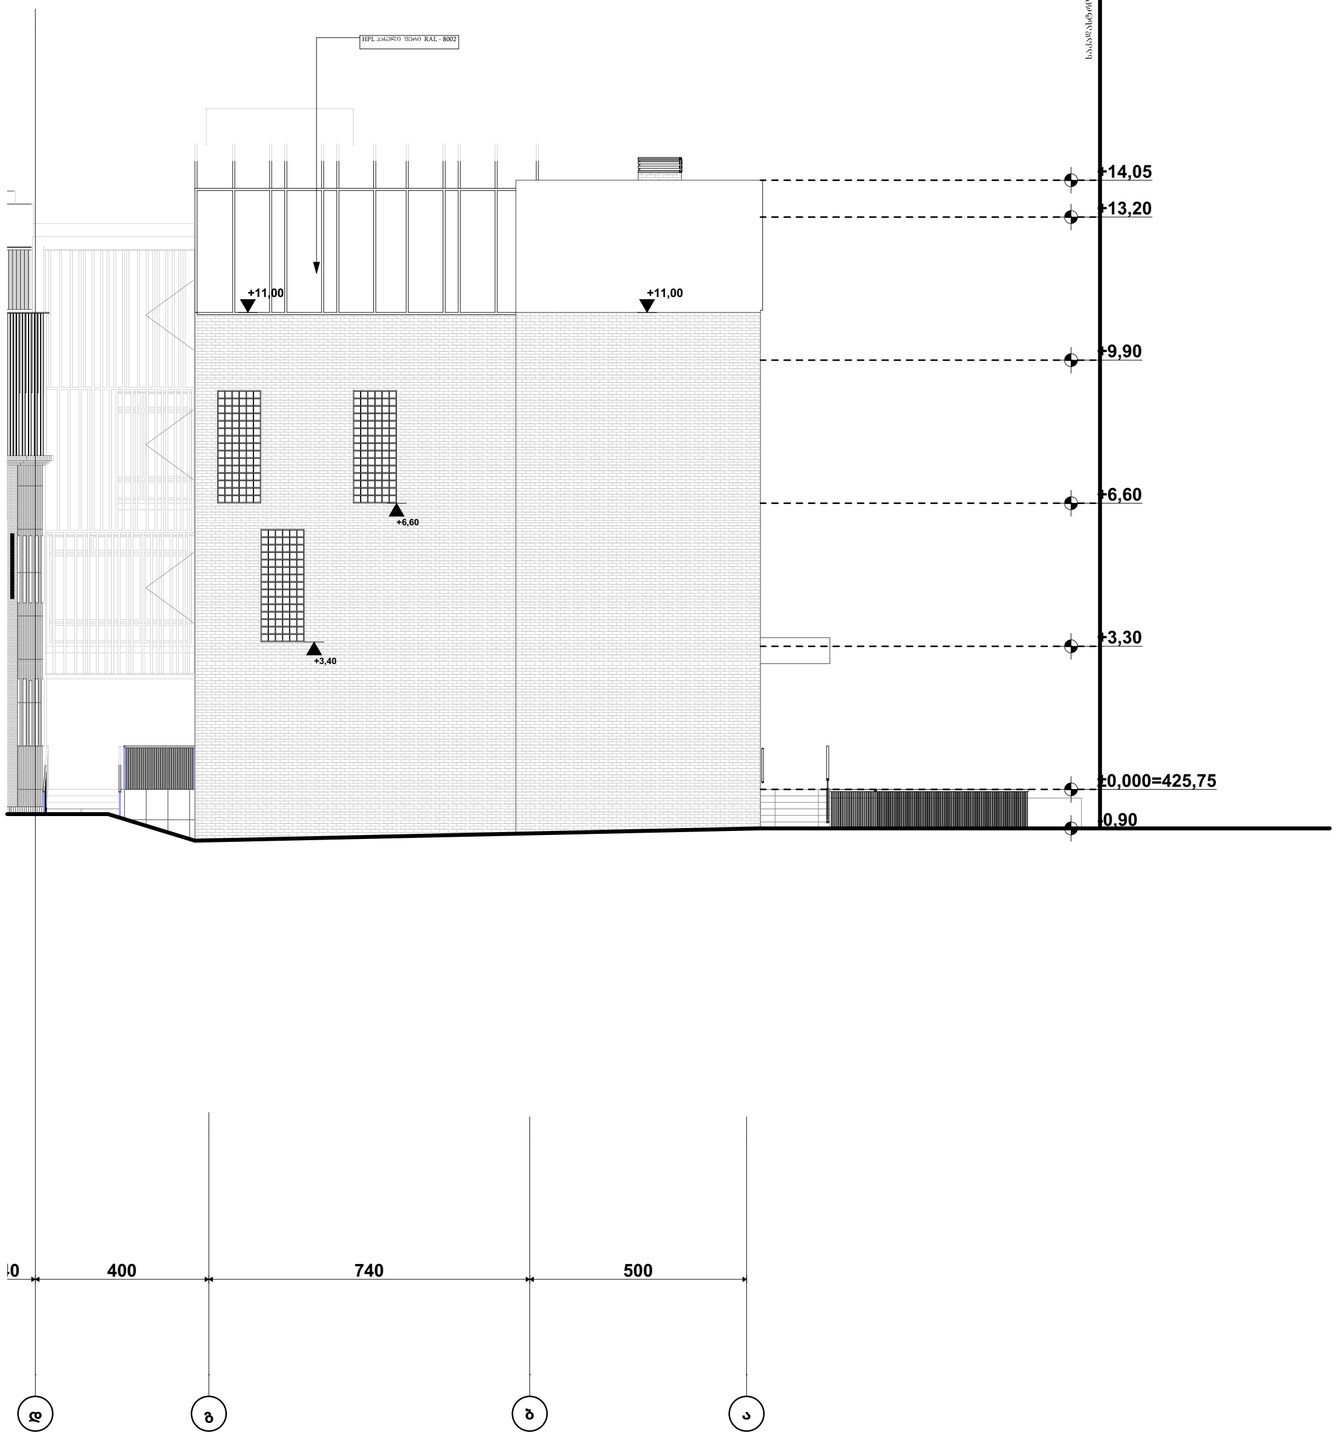

პირობითი ნიშნები:

- მიწის ნაკვეთის საზღვარი
- ბეტონი
- ბლოკი
- ტიხარი
- ეინემოხრილიანი კარი
- ეინემოხრილიანი კარი ზღუდარით
- ორიხრილიანი კარი
- ორიხრილიანი კარი ზღუდარით

შენიშვნა:

საპროექტო ორგანიზაცია: Company name:	დამკვეთი: Customer:	პროექტის დასახელება: Job title:
STUDIO 9 architecture design construction Web. studio9.ge Email. interiordesign@studio9.ge Mob. +995 599 88 44 80 Adres. 30 Lubliana Str.Tbilisi მის.თბილისი,ლუბლიანას ქ.N 30	მ.პ.ს. "ს-5"	სასტუმრო ობიექტის მისამართი: Address: თბილისი, შესახვევი ალაზანი N5 -ის მიმდებარედ, ჭუჭა არმაზის N31

შენიშვნა: Notes:
1. ნახაზზე ზომები მოცემულია სანტიმეტრებში.
2. მშენებლობის პროცესში ნახაზის ნებისმიერი ცვლილება უნდა შეთანხმდეს პროექტის ავტორთან.
3. ფურცლის კორექტირებით ავტომატურად უქმდება წინა ვარიანტი.

შემსრულებელი: Performers:		
თანამდებობა	სახელი გვარი	ხელმოწერა
დირექტორი	ა.ჩხაიძე	
მთ.არქიტექტორი	მ.ჩხაიძე	
პრ.არქიტექტორი	მ.ჩხაიძე	
არქიტექტორი	ლ. კოკუხორიძე	
შეამოწმა		

A.16.3	პროექტის სტადია: Drawing stage:	არქიტექტურული პროექტი
ნახაზის დასახელება: Drawing title:	თარიღი: Date:	08.08.2025 / 2025
ფასადი დ-ა ღერძზე	ფურც.რაოდ. Pages	99
	ფურცელი # Index	88
	მასშტაბი Drawing Scale	1:100
	ფორმატი Format	A2

ფასადი 3 - 8 ღერძზე
მ. 1:200

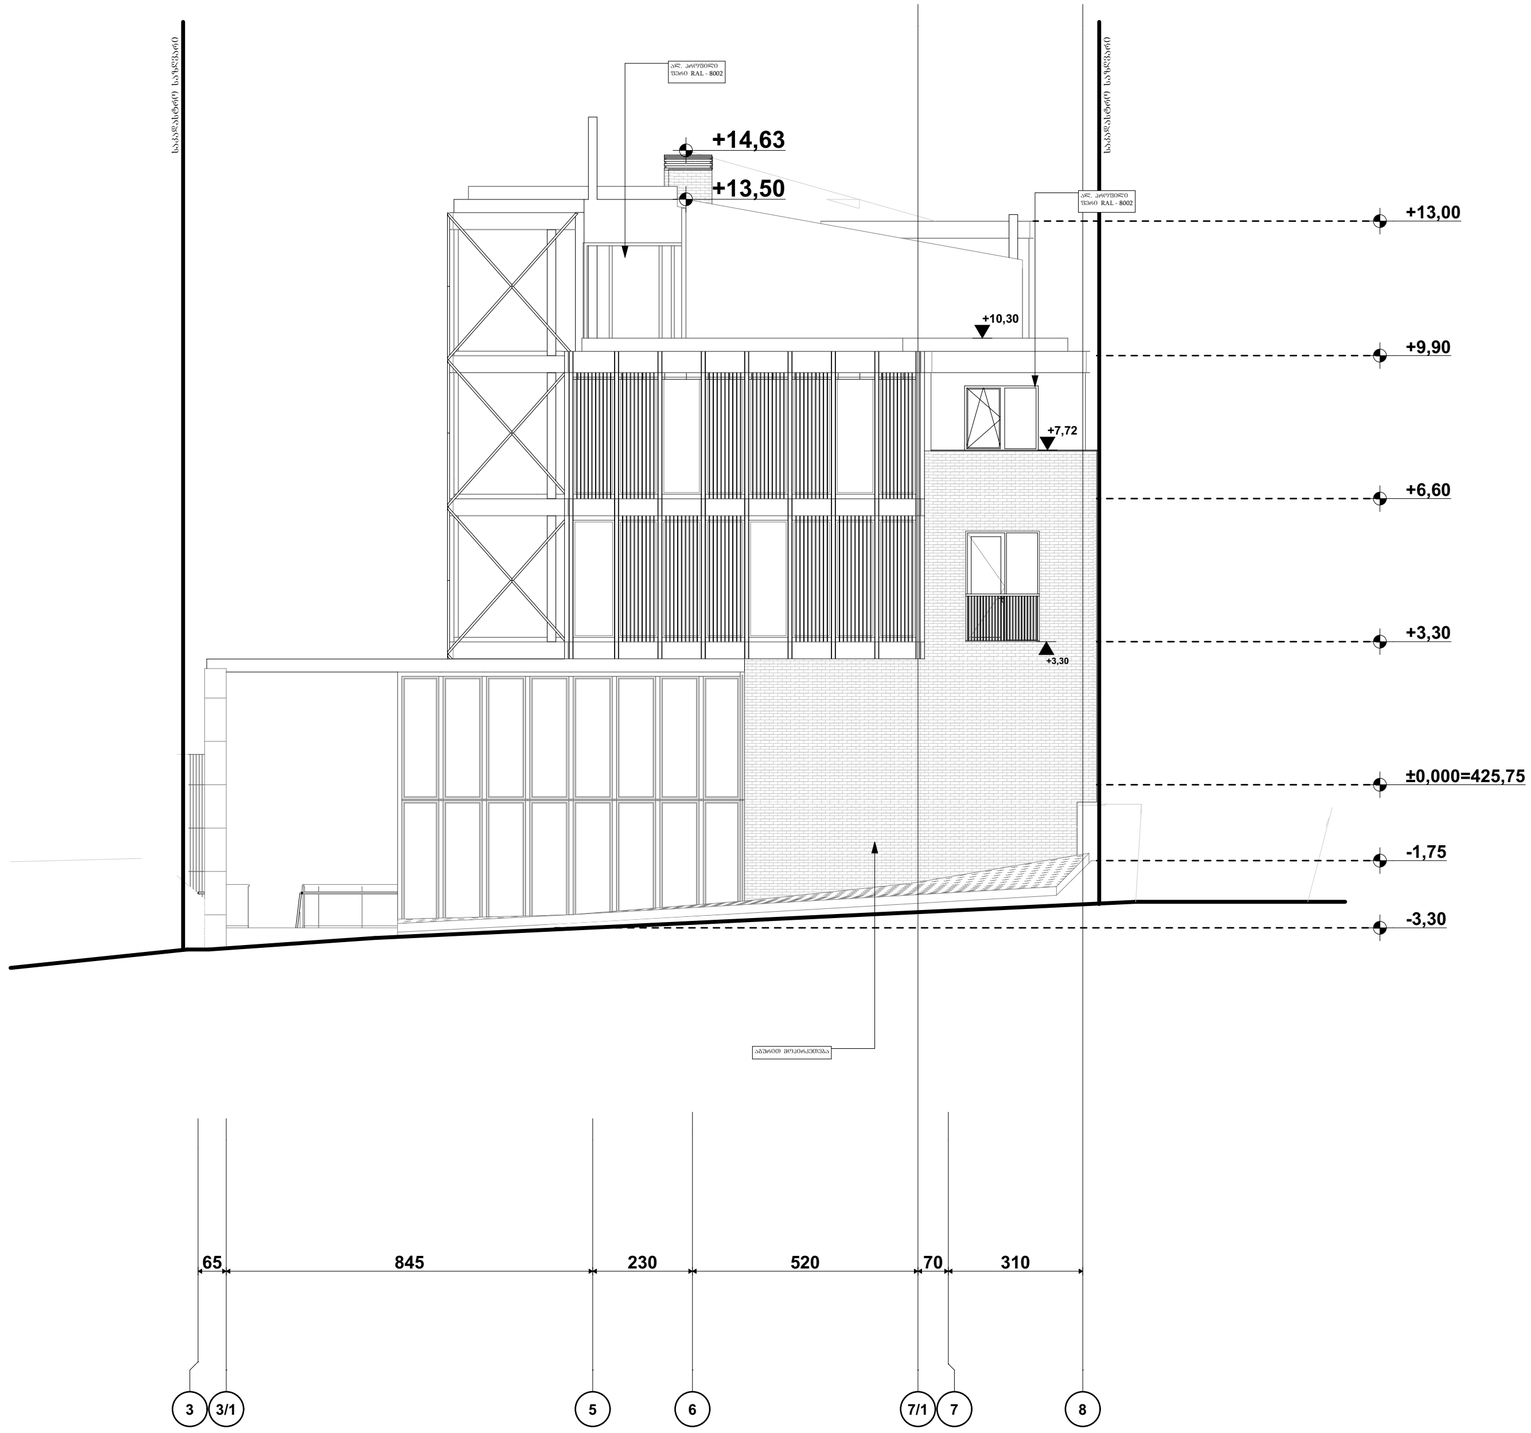

პირობითი ნიშნები:

- მიწის ნაკვეთის საზღვარი
- ბეტონი
- ბლოკი
- ტიხარი
- ეიფოშირებიანი კარი
- ეიფოშირებიანი კარი ზღურბლით
- ორფენიანი კარი
- ორფენიანი კარი ზღურბლით

შენიშვნა:

STUDIO 9 architecture design construction	საპროექტო ორგანიზაცია: Company name:	დამკვეთი: Customer:
	Web. studio9.ge Email. interiordesign@studio9.ge Mob. +995 599 88 44 80 Adres. 30 Lubliana Str.Tbilisi მის.თბილისი,ლუბლიანას ქ.N 30	მ.პ.ს. "U-5"

პროექტის დასახელება: Job title: სასტუმრო

ობიექტის მისამართი: Address: თბილისი, შესახვევი ალაზანი N5 -ის მიმდებარედ, ჭუჭა არმაზის N31

შენიშვნა: Notes:
1. ნახაზზე ზომები მოცემულია სანტიმეტრებში.
2. მშენებლობის პროცესში ნახაზის ნებისმიერი ცვლილება უნდა შეთანხმდეს პროექტის ავტორთან.
3. ფურცლის კორექტირებით ავტომატურად უკმდება წინა ვარიანტი.

მემსრულებელი: Performers:

თანამდებობა	სახელი,გვარი	ხელმოწერა
დირექტორი	ა.ჩხაიძე	
მთ.არქიტექტორი	მ.ჩხაიძე	
პრ.არქიტექტორი	მ.ჩხაიძე	
არქიტექტორი	ლ. კოჭლორიძე	
მოამზადა		

A.16.4

ნახაზის დასახელება: Drawing title: ფასადი 3-8 ღერძზე

პროექტის სტადია: Drawing stage:	არქიტექტურული პროექტი	
თარიღი: Date:	08.08.2025	2025
ფურც.რაოდ. Pages	99	ფორმატი Format
ფურცელი # Index	89	A2
მასშტაბი Drawing Scale	1:100	

ფასადი 7 - 1 ღერძზე
მ. 1:200

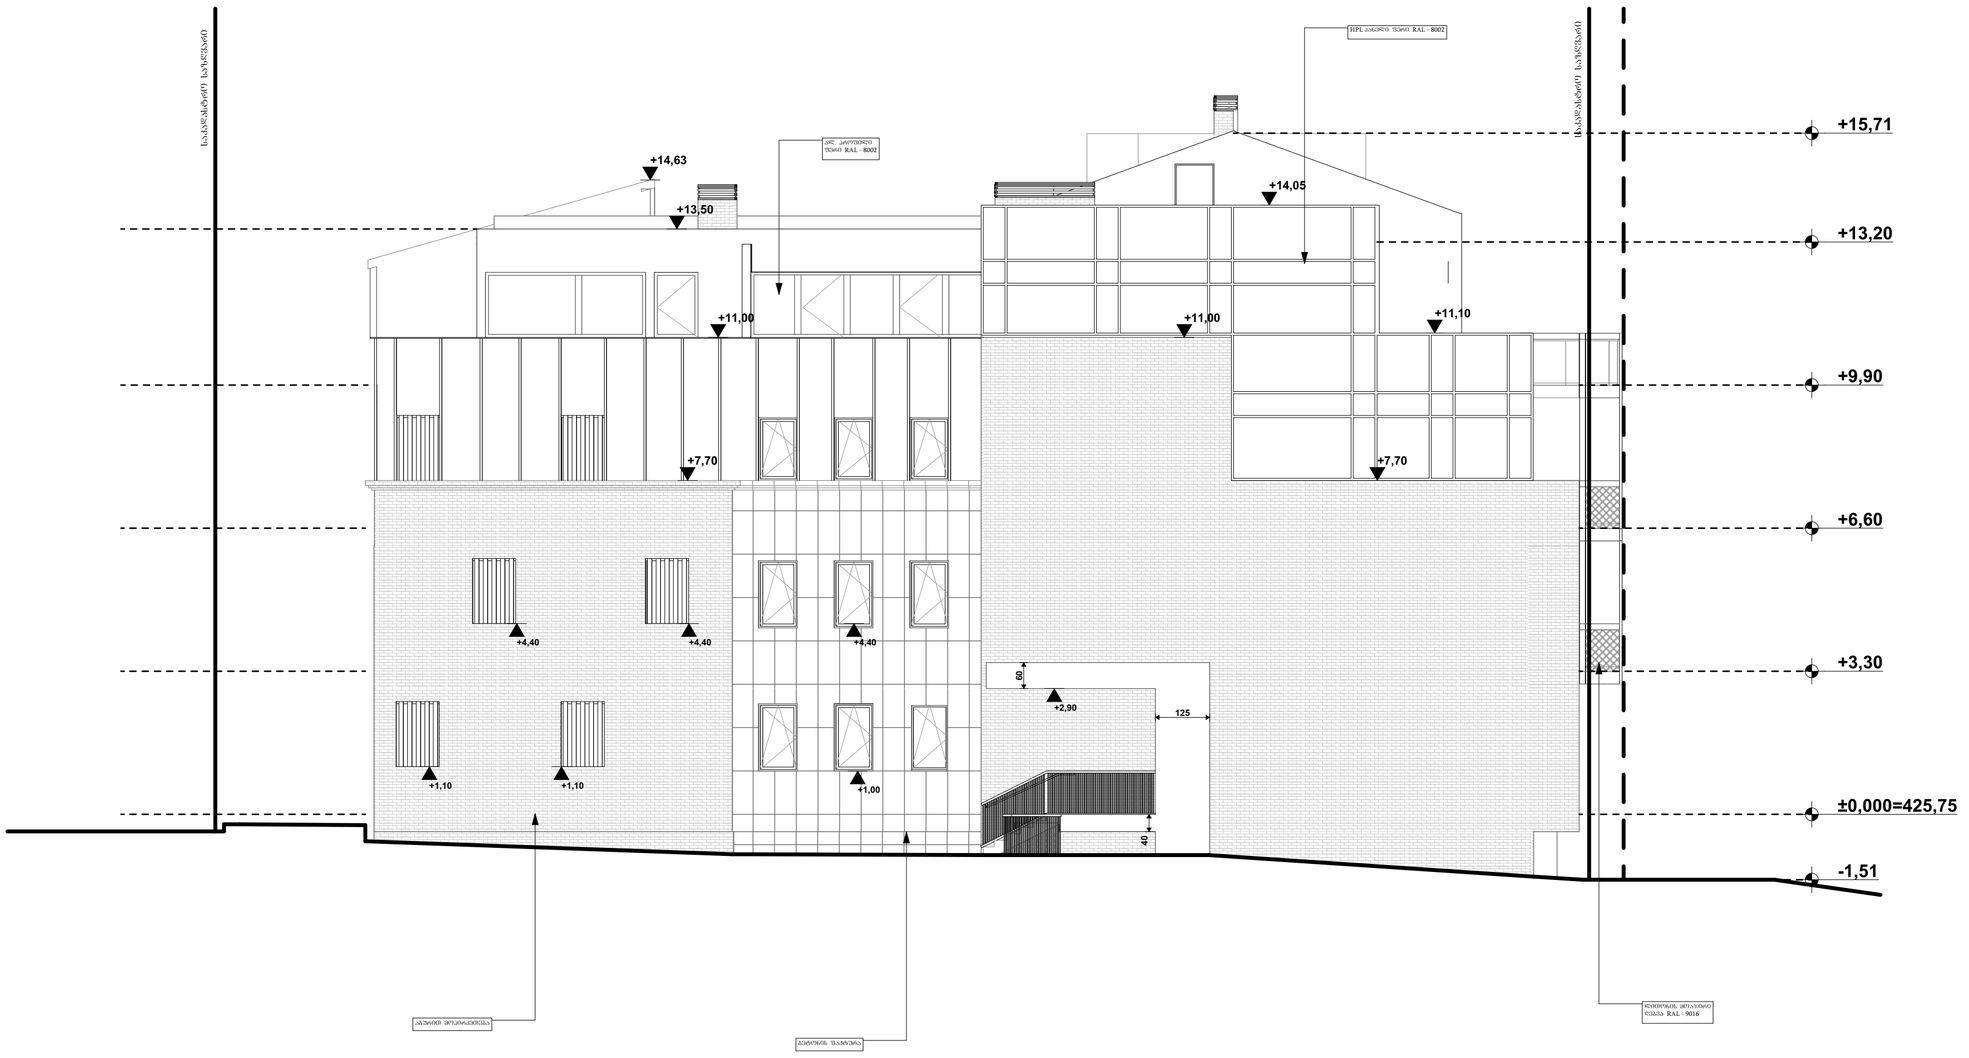

პროექტირების ნიშნები:

- მიწის ნაკვეთის საზღვარი
- ბეტონი
- ბლოკი
- ტიხარი
- ეზოში/ტერასაში ჩარე
- ეზოში/ტერასაში ჩარე ზურგჩანთით
- ორფენიანი ჩარე
- ორფენიანი ჩარე ზურგჩანთით

შენიშვნა:

საპროექტო ორგანიზაცია: Company name:	დამკვეთი: Customer:
STUDIO 9 architecture design construction Web. studio9.ge Email. interiordesign@studio9.ge Mob. +995 599 88 44 80 Adres. 30 Lubliana Str.Tbilisi მის.თბილისი,ლუბლიანას ქ.N 30	მ.პ.ს. "ს-5"
პროექტის დასახელება: Job title:	მენიშვნა: Notes:
სასტუმრო	1. ნახაზზე ზომები მოცემულია სანტიმეტრებში. 2. მშენებლობის პროცესში ნახაზის ნებისმიერი ცვლილება უნდა შეთანხმდეს პროექტის ავტორთან. 3. ფურცლის კორექტირებით ავტომატურად უქმდება წინა ვარიანტი.
ობიექტის მისამართი: Addres:	
თბილისი, მესახვევი ალაზანი N5 -ის მიმდებარედ, ჭუჩა არმაზის N31	

მქმსრულებელი: Performers:		
თანამდებობა	სახელი,გვარი	ხელმოწერა
დირექტორი	ა.ჩხაიძე	
მთ.არქიტექტორი	მ.ჩხაიძე	
პრ.არქიტექტორი	მ.ჩხაიძე	
არქიტექტორი	ლ. კოკუხორიძე	
შეამოწმა		

A.16.5	პროექტის სტადია: Drawing stage:	არქიტექტურული პროექტი
ნახაზის დასახელება: Drawing title:	თარიღი: Date:	08.08.2025 / 2025
ფასადი 7-1 ღერძზე	ფურც.რაოდ. Pages	99 / ფორმატი Format
	ფურცელი # Index	90 / A2
	მასშტაბი Drawing Scale	1:100

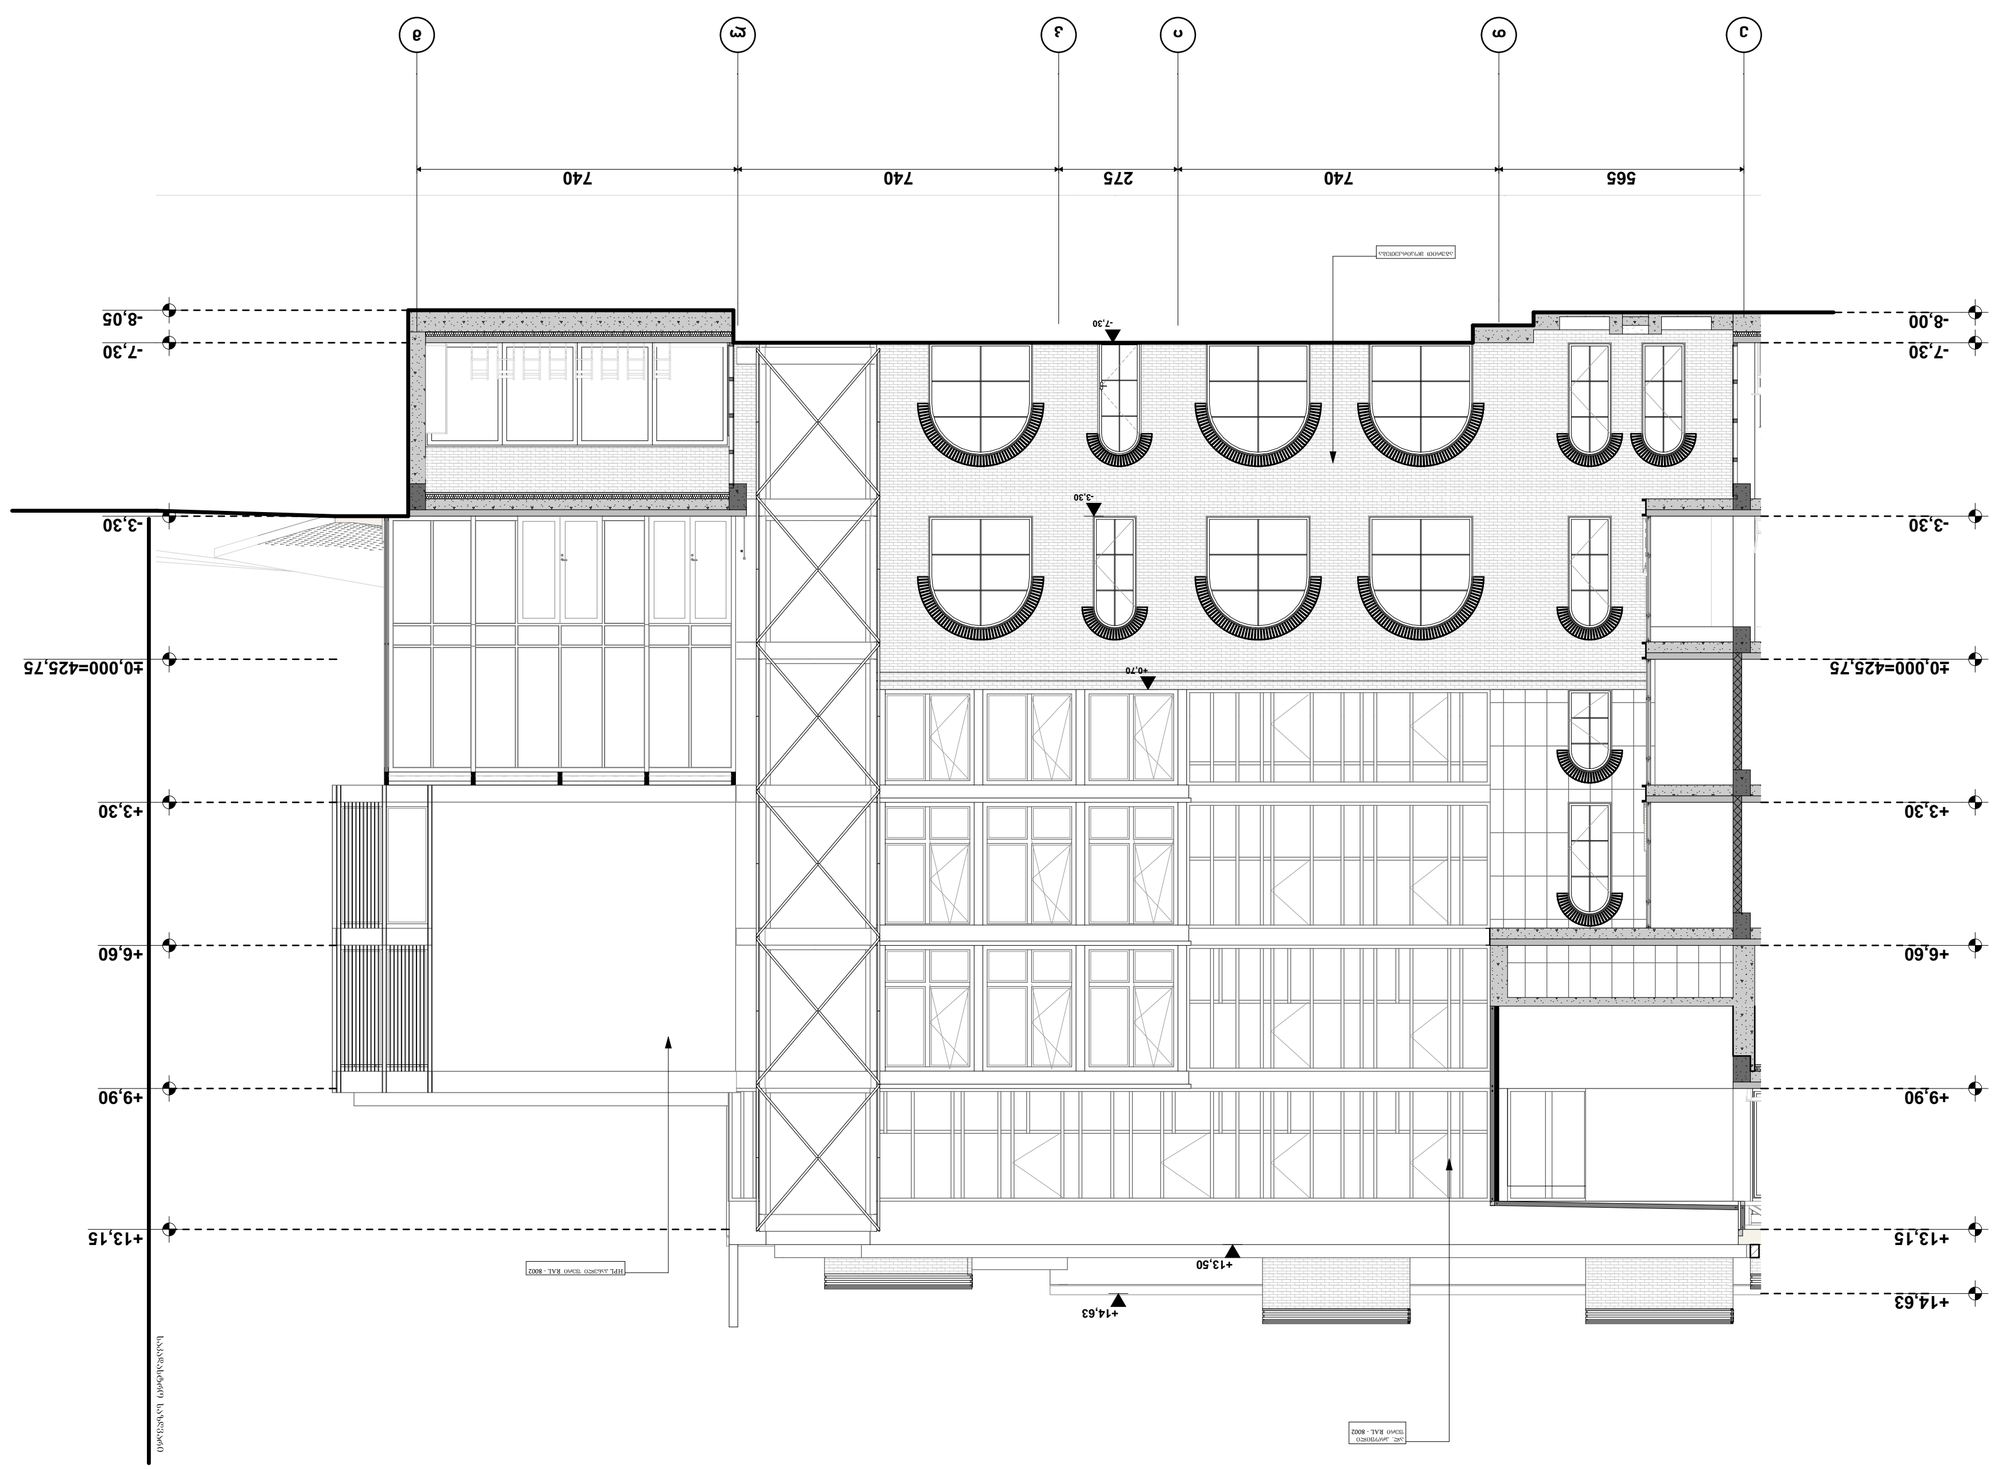

GSPublisherVersion 0.0.100.18

ბლოკი

ბეტონი

ტიხარი

ერთფრთიანი კარი

ერთფრთიანი კარი ზღურბლით

ორფრთიანი კარი

ორფრთიანი კარი ზღურბლით

პირობითი ნიშნები:

შენიშვნა:

მიწის ნაკვეთის საზღვარი

Mob. +995 599 88 44 80
Adres. 30 Lubliana შტრ.თბილისი

Email. ინტერიორდესიგნ@სტუდიო9.გე

ჭებ. სტუდიო9.გე

ფასადი ე-მ ღერძზე

სასტუმრო

საპროექტო ორგანიზაცია: დამკვეთი: პროექტის დასახელება: შენიშვნა: შემსრულებელი:

ობიექტის მისამართი:

მის.თბილისი,ლუბლიანას ქ,N 30

პროექტის
სტადია:

თარიღი:

ფურც.რაოდ.

მასშტაბი

ფორმატი

ნახაზის დასახელება:

თანამდებობა

დირექტორი

მთ.არქიტექტორი

პრ.არქიტექტორი

არქიტექტორი

შეამოწმა

სახელი.გვარი ხელმოწერა

ა.ჩხაიძე

მ.ჩხაიძე

მ.ჩხაიძე

ლ. კოვზირიძე

A2

2025

Drawing Scale

Performers:

ფურცელი #

1:100

91

99

Index

Pages Format

Date:

08.08.2025

Customer Notes:: Job title:

Addres:

Drawing title:

Drawing stage:

არქიტექტურული
პროექტი

თბილისი, შესახვევი ალაზანი N5 -ის
მიმდებარედ, ქუჩა არმაზის N31

Company name:

შ.პ.ს. "ს-5"

A.16.6

1. ნახაზზე ზომები მოცემულია
სანტიმეტრებში.
2. მშენებლობის პროცესში ნახაზის
ნებისმიერი ცვლილება უნდა
შეთანხმდეს პროექტის ავტორთან.
3. ფურცლის კორექტირებით
ავტომატურად უქმდება წინა ვარიანტი.

ე თ ი კ ლ მ

565 740 275 740 740

-8,05

-7,30

-3,30

±0,000=425,75

+3,30

+6,60

+9,90

+13,15

-8,00

-7,30

-3,30

±0,000=425,75

+3,30

+6,60

+9,90

+13,15

+14,63

+13,50

+14,63

+0,70

-3,30

-7,30

ალ. პროფილი
ფერი RAL - 8002

აგურით მოპირკეთება

HPL პანელი ფერი RAL - 8002

საკადასტრო საზღვარი

ფასადი ე - მ ღერძზე

m. 1:200

ფასადი 1 - 5 ღერძზე
მ. 1:200

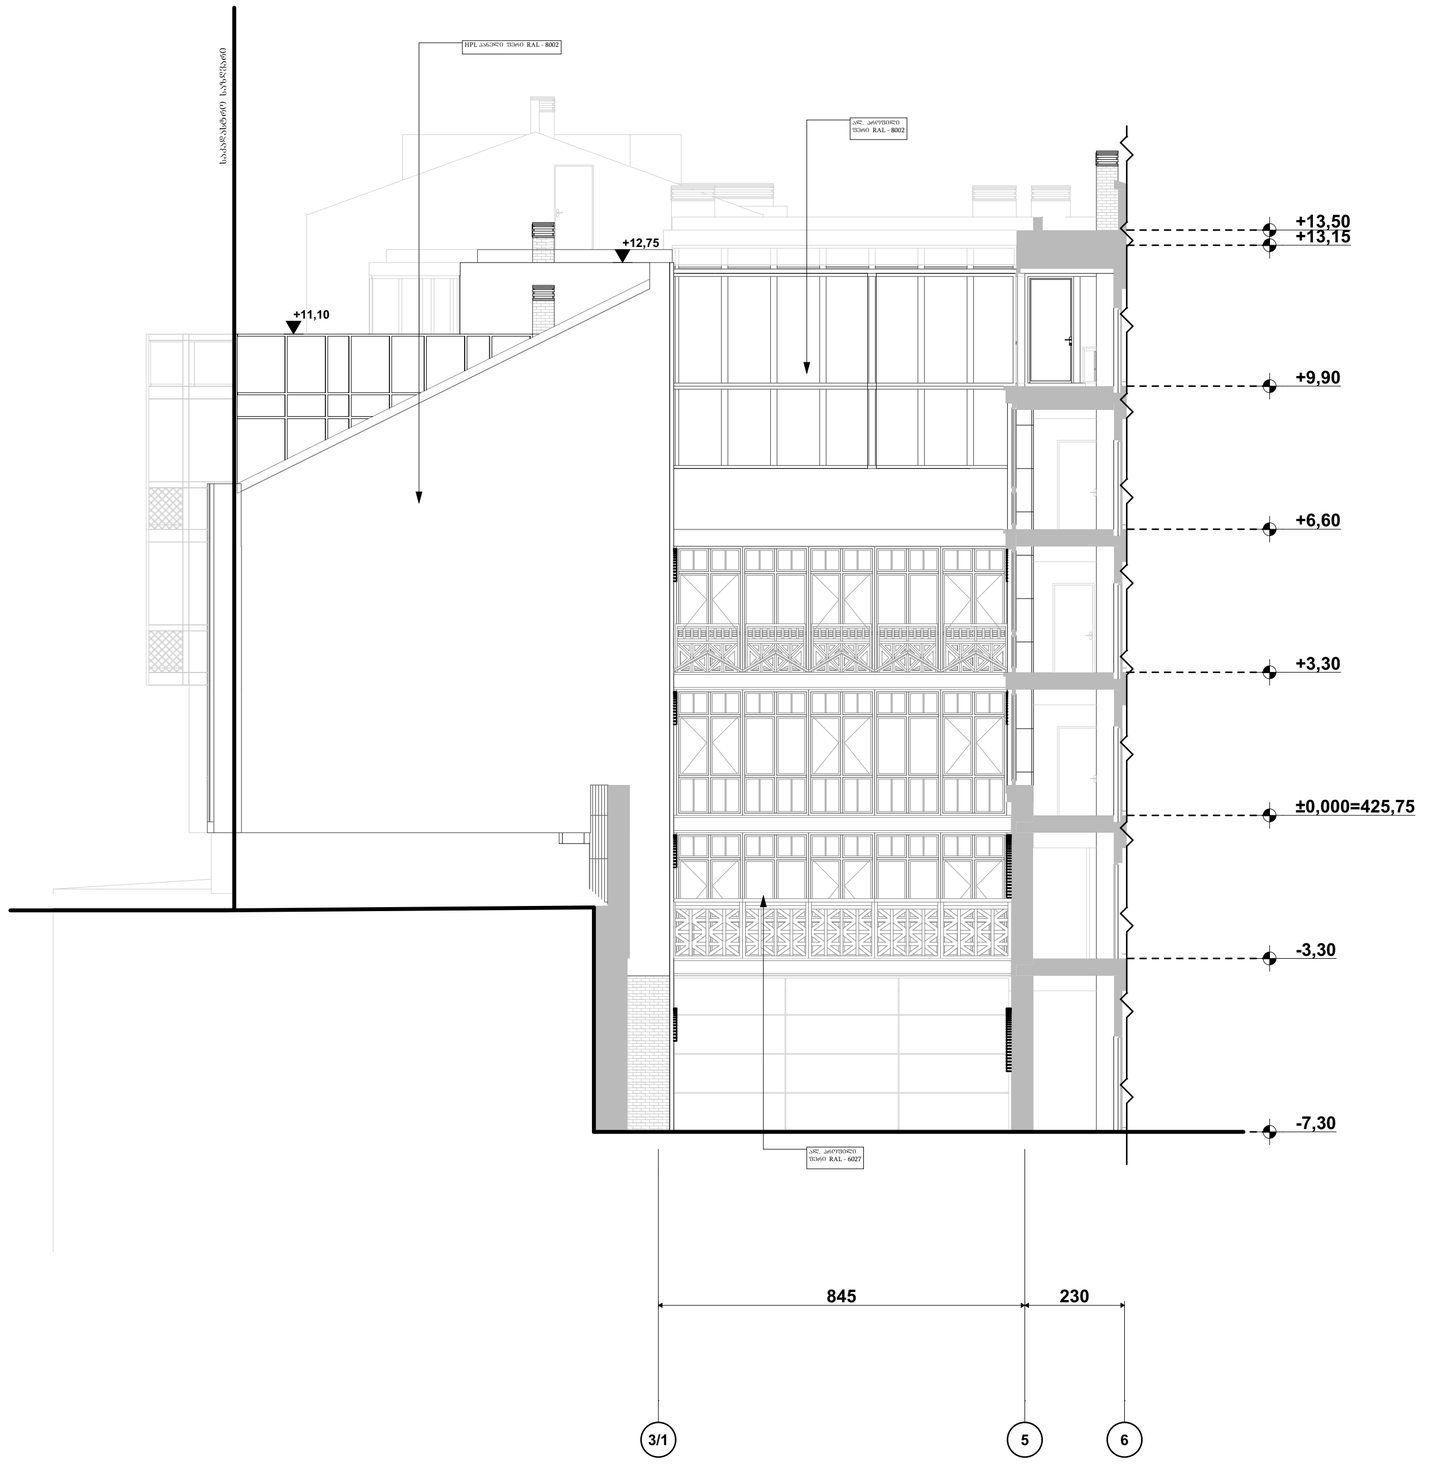

პირობითი ნიშნები:

- მიწის ნაკვეთის საზღვარი
- ბეტონი
- ბლოკი
- ტიხარი
- ეიფელისებიანი ქარი
- ეიფელისებიანი ქარი ზურგიდლით
- ორფერდიანი ქარი
- ორფერდიანი ქარი ზურგიდლით

შენიშვნა:

STUDIO 9 architecture design construction	საპროექტო ორგანიზაცია: Company name:	დამკვეთი: Customer:
Web. studio9.ge Email. interiordesign@studio9.ge Mob. +995 599 88 44 80 Adres. 30 Lubliana Str.Tbilisi მის.თბილისი,ლუბლიანას ქ.N 30		მ.პ.ს. "ს-5"

პროექტის დასახელება: Job title:	შენიშვნა: Notes:	შემსრულებელი: Performers:
სასტუმრო	1. ნახაზზე ზომები მოცემულია სანტიმეტრებში. 2. მშენებლობის პროცესში ნახაზის ნებისმიერი ცვლილება უნდა შეთანხმდეს პროექტის ავტორთან. 3. ფურცლის კორექტირებით ავტომატურად უქმდება წინა ვარიანტი.	
ობიექტის მისამართი: Addres:		
თბილისი, შესახვევი ალაზანი N5 -ის მიმდებარედ, ჭუჭა არმაზის N31		

თანამდებობა	სახელი,გვარი	ხელმოწერა
დირექტორი	ა.ჩხაიძე	
მთ.არქიტექტორი	მ.ჩხაიძე	
პრ.არქიტექტორი	მ.ჩხაიძე	
არქიტექტორი	ლ. კოკუზორიძე	
შეამოწმა		

A.16.7

ნახაზის დასახელება: Drawing title:
ფასადი 1-5 ღერძზე

პროექტის სტადია: Drawing stage:	არქიტექტურული პროექტი	
თარიღი: Date:	08.08.2025	2025
ფურც.რაოდ. Pages	99	ფორმატი Format
ფურცელი # Index	92	A2
მასშტაბი Drawing Scale	1:100	