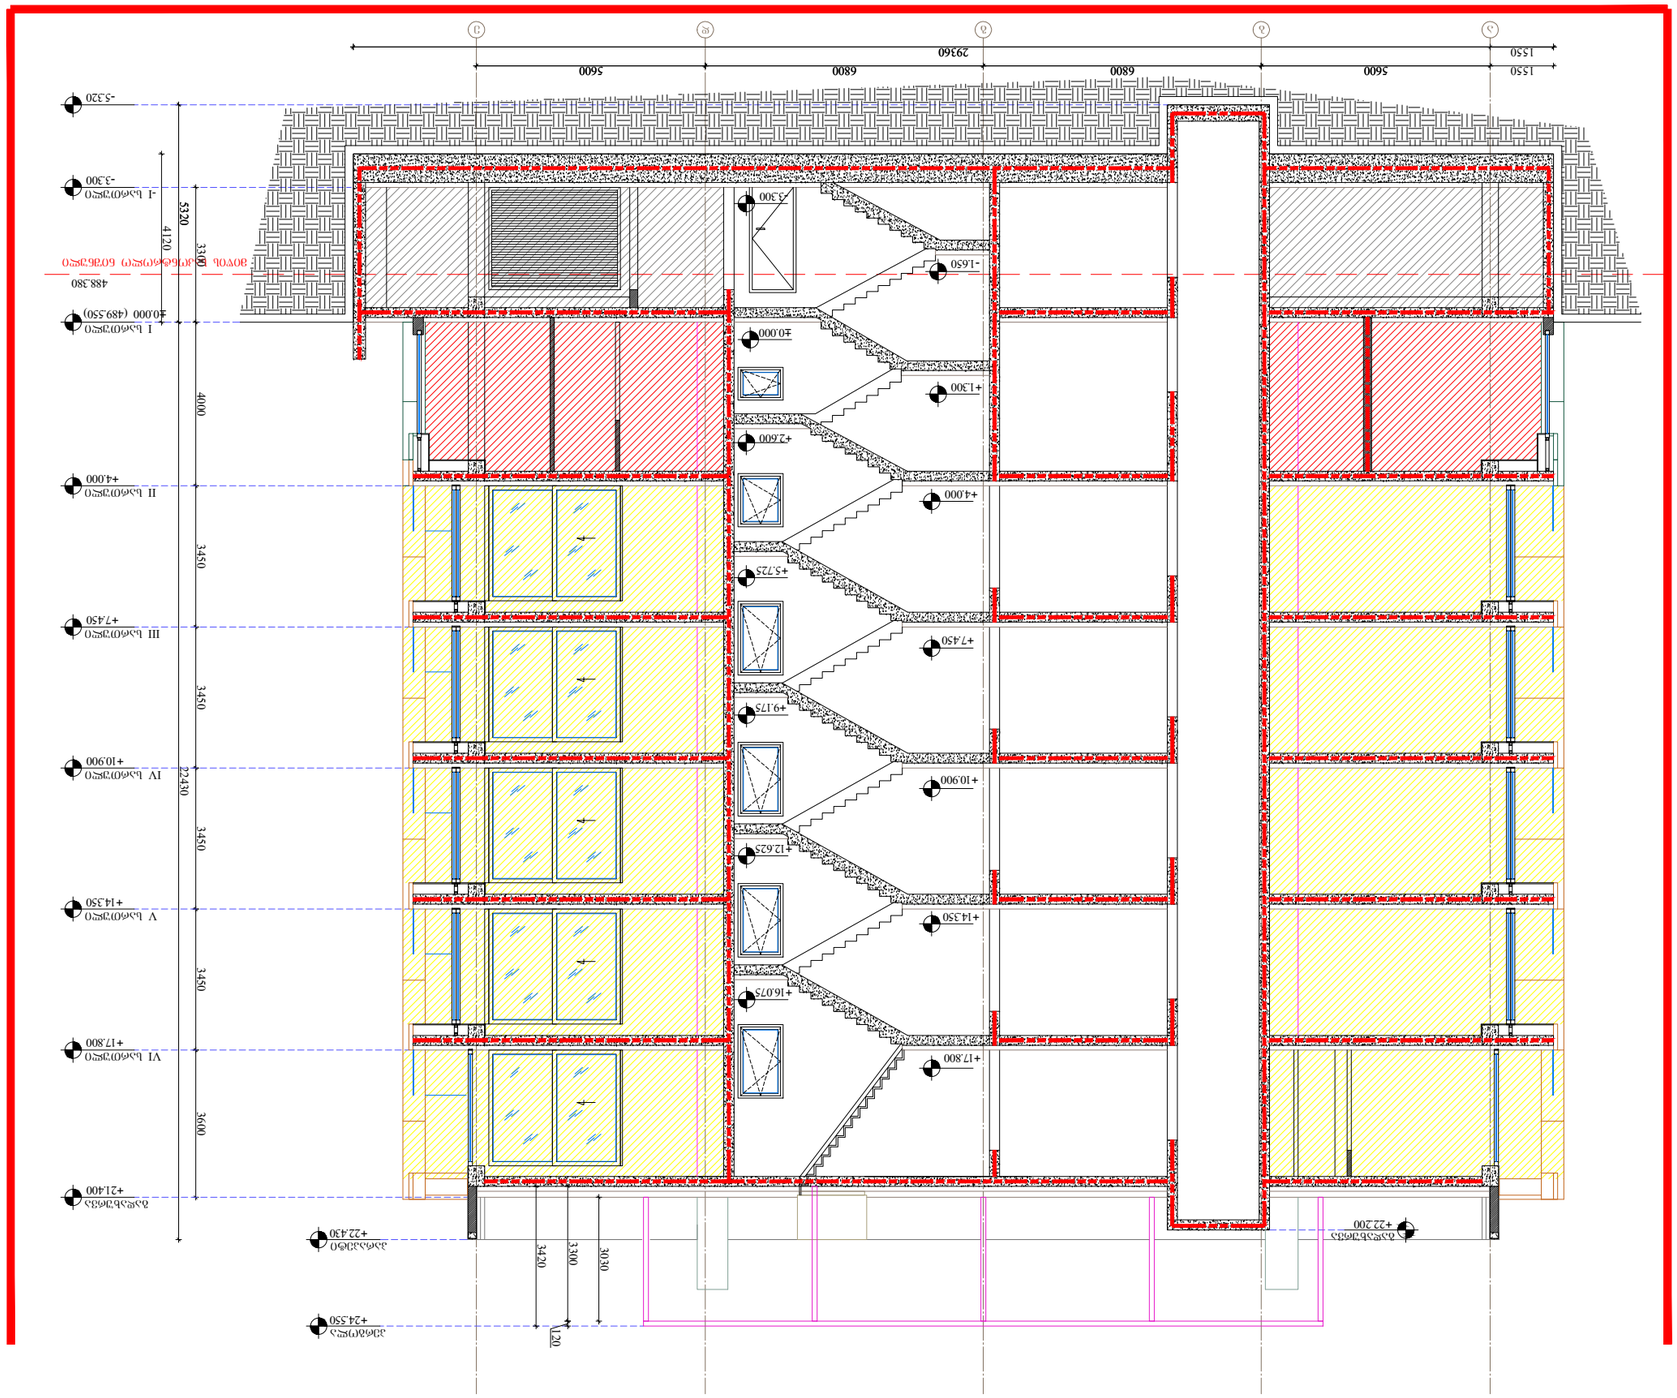

4000 3450 3450 3450 3450 3600 1550 5600 6800 6800 5600

5320 22430 29360 მიწის საკონტროლო ნიშნული 488.380 ა ბ გ დ ე 1550

3300

4120 I სართული II სართული +4.000 III სართული +7.450 IV სართული +10.900 V სართული +14.350 VI სართული +17.800 +21.400 გადახურვა -I სართული -3.300 ±0.000 (489.550) +1.300 +2.600 +4.000 +5.725 +9.175 +12.625 +16.075 -3.300 -1.650 ±0.000 პარაპეტი გადახურვა +7.450 +10.900 +14.350 +17.800 +22.430 +22.200 -5.320 პერგოლა +24.550

3300
120

3030

3420 ა-300 პროექტის ნომერი ფურცელი მასშტაბი ფორმატი თარიღი A3 NAnaxazi პროექტი 001 ფაილის სპეც. DWG Petapi სქემატური პროექტი თარიღი ნომერი რევიზია აღწერა პროექტის არქიტექტორი ელენე ბერიძე საპროექტო გუნდი პროექტის არქიტექტორი პროექტის არქიტექტორი პროექტის არქიტექტორი ნიკოლიოზ ჩხაიძე ელენე პაპიაშვილი ელისაბედ ხუნდაძე მრავალბინიანი საცხოვრებელი სახლი თერგის ქუჩაზე პროექტის არქიტექტორი ცია ოქროპირიძე გაფრთხილება! წინამდებარე დოკუმენტი წარმოადგენს "ნეო-Aa" - ს საკუთრებას. მისი ნებისმიერი ფორმით (მთლიანად ან ნაწილობრივ) გამრავლება, კოპირება ან გავრცელება "ნეო-ა" - ს წერილობითი ნებართვის გარეშე იკრძალება. ნახაზები გამიზნულია მხოლოდ კონტრაქტორებისათვის არქიტექტურული ინფორმაციის მისაღებად, მისი გამოყენება არ შეიძლება არცერთ სხვა პროექტში. ზომები უნდა გადამოწმდეს სამშენებლო მოედანზე კონტრაქტორის მიერ. ნახაზი დაბრუნებული უნდა იქნას მოთხოვნისამებრ. 1:150 10.10.2023 ჭრილი 1-1

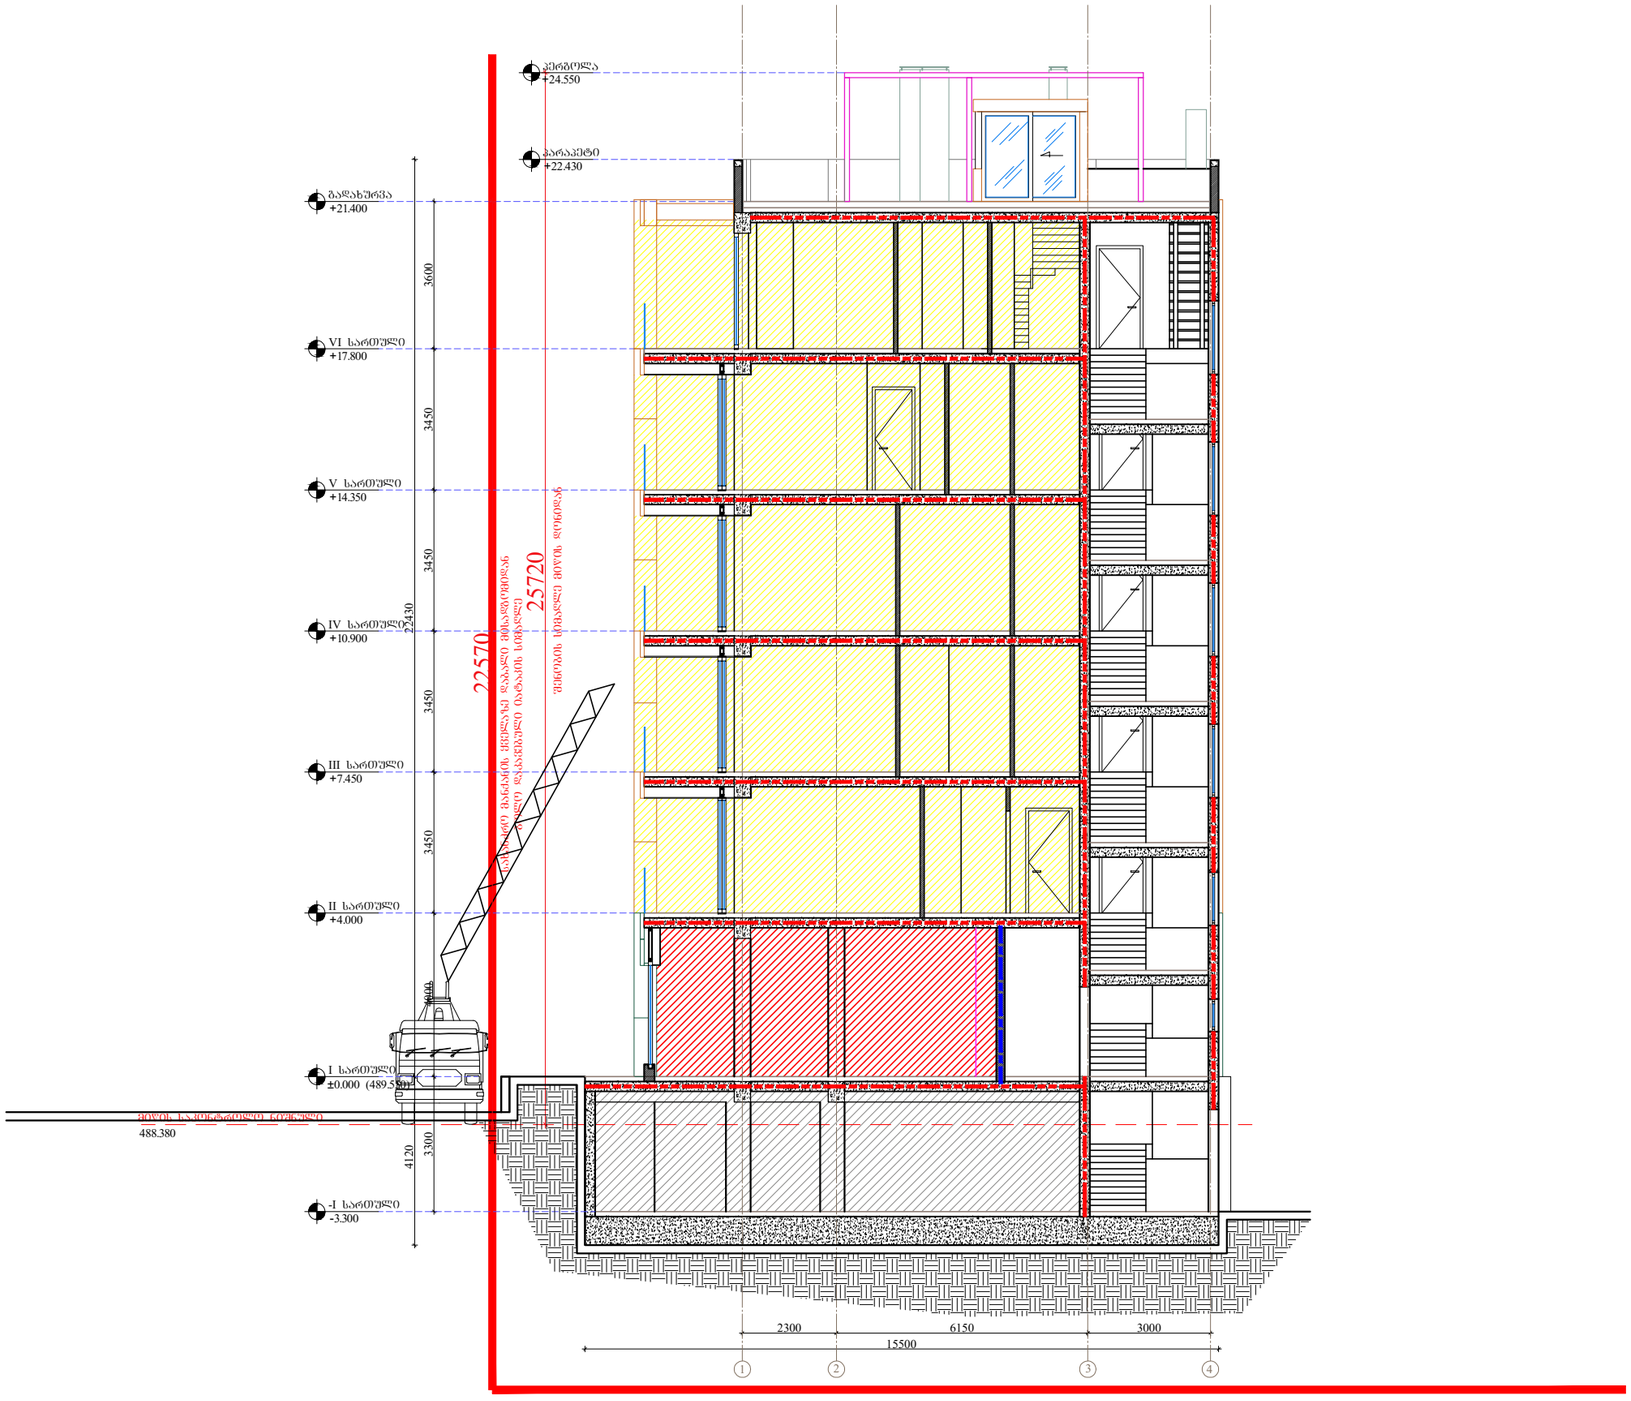

ARCHITECTURE
NEO-A
CONSULTING

გაფრთხილება!
ᲧᲣᲐᲓᲦᲔᲑᲐᲠᲔ ᲓᲝᲙᲣᲛᲔᲜᲢᲘ ᲬᲐᲠᲛᲝᲐᲓᲒᲔᲜᲡ
"ნეო- ა" - ს საკუთრებას. მისი ნებისმიერი ფორმით (მთლიანად ან ნაწილობრივ) გამრავლება, კოპირება ან გავრცელება
"ნეო-ა" - ს წერილობითი ნებართვის გარეშე იკრძალება.

ნახაზები გამიზნულია მხოლოდ კონტრაქტორებისათვის არქიტექტურული ინფორმაციის მისაღებად, მისი გამოყენება არ შეიძლება არცერთ სხვა პროექტში. ზომები უნდა გადამოწმდეს სამშენებლო მოედანზე კონტრაქტორის მიერ. ნახაზი დაბრუნებული უნდა იქნას მოთხოვნისამებრ.

საპროექტო ბიურო	
პროექტის არქიტექტორი: ნიკოლოზ ჩხაიძე	
პროექტის არქიტექტორი: ელენე კაპანაძვილი	
პროექტის არქიტექტორი: ელისაბედ ხუნდაძე	
პროექტის არქიტექტორი: ცია ოქრეოპირიძე	
პროექტის არქიტექტორი: ელენე ბერიძე	

პროექტი: მრავალბინიანი საცხოვრებელი სახლი თერგის ქუჩაზე

ნახაზი: ჭრილი 2-2

ვერსია

ᲝᲗᲐᲮᲘ	ᲜᲝᲛᲔᲠᲘ	ᲐᲦᲬᲔᲠᲐ

მასშტაბი: 1:150	ფორმატი: A3	თარიღი: 10.10.2023
ფაილის სახე: DWG		
პროექტის ნომერი: 001		შეცვლილი: ა-301
ეტაპი: სქემატური პროექტი		

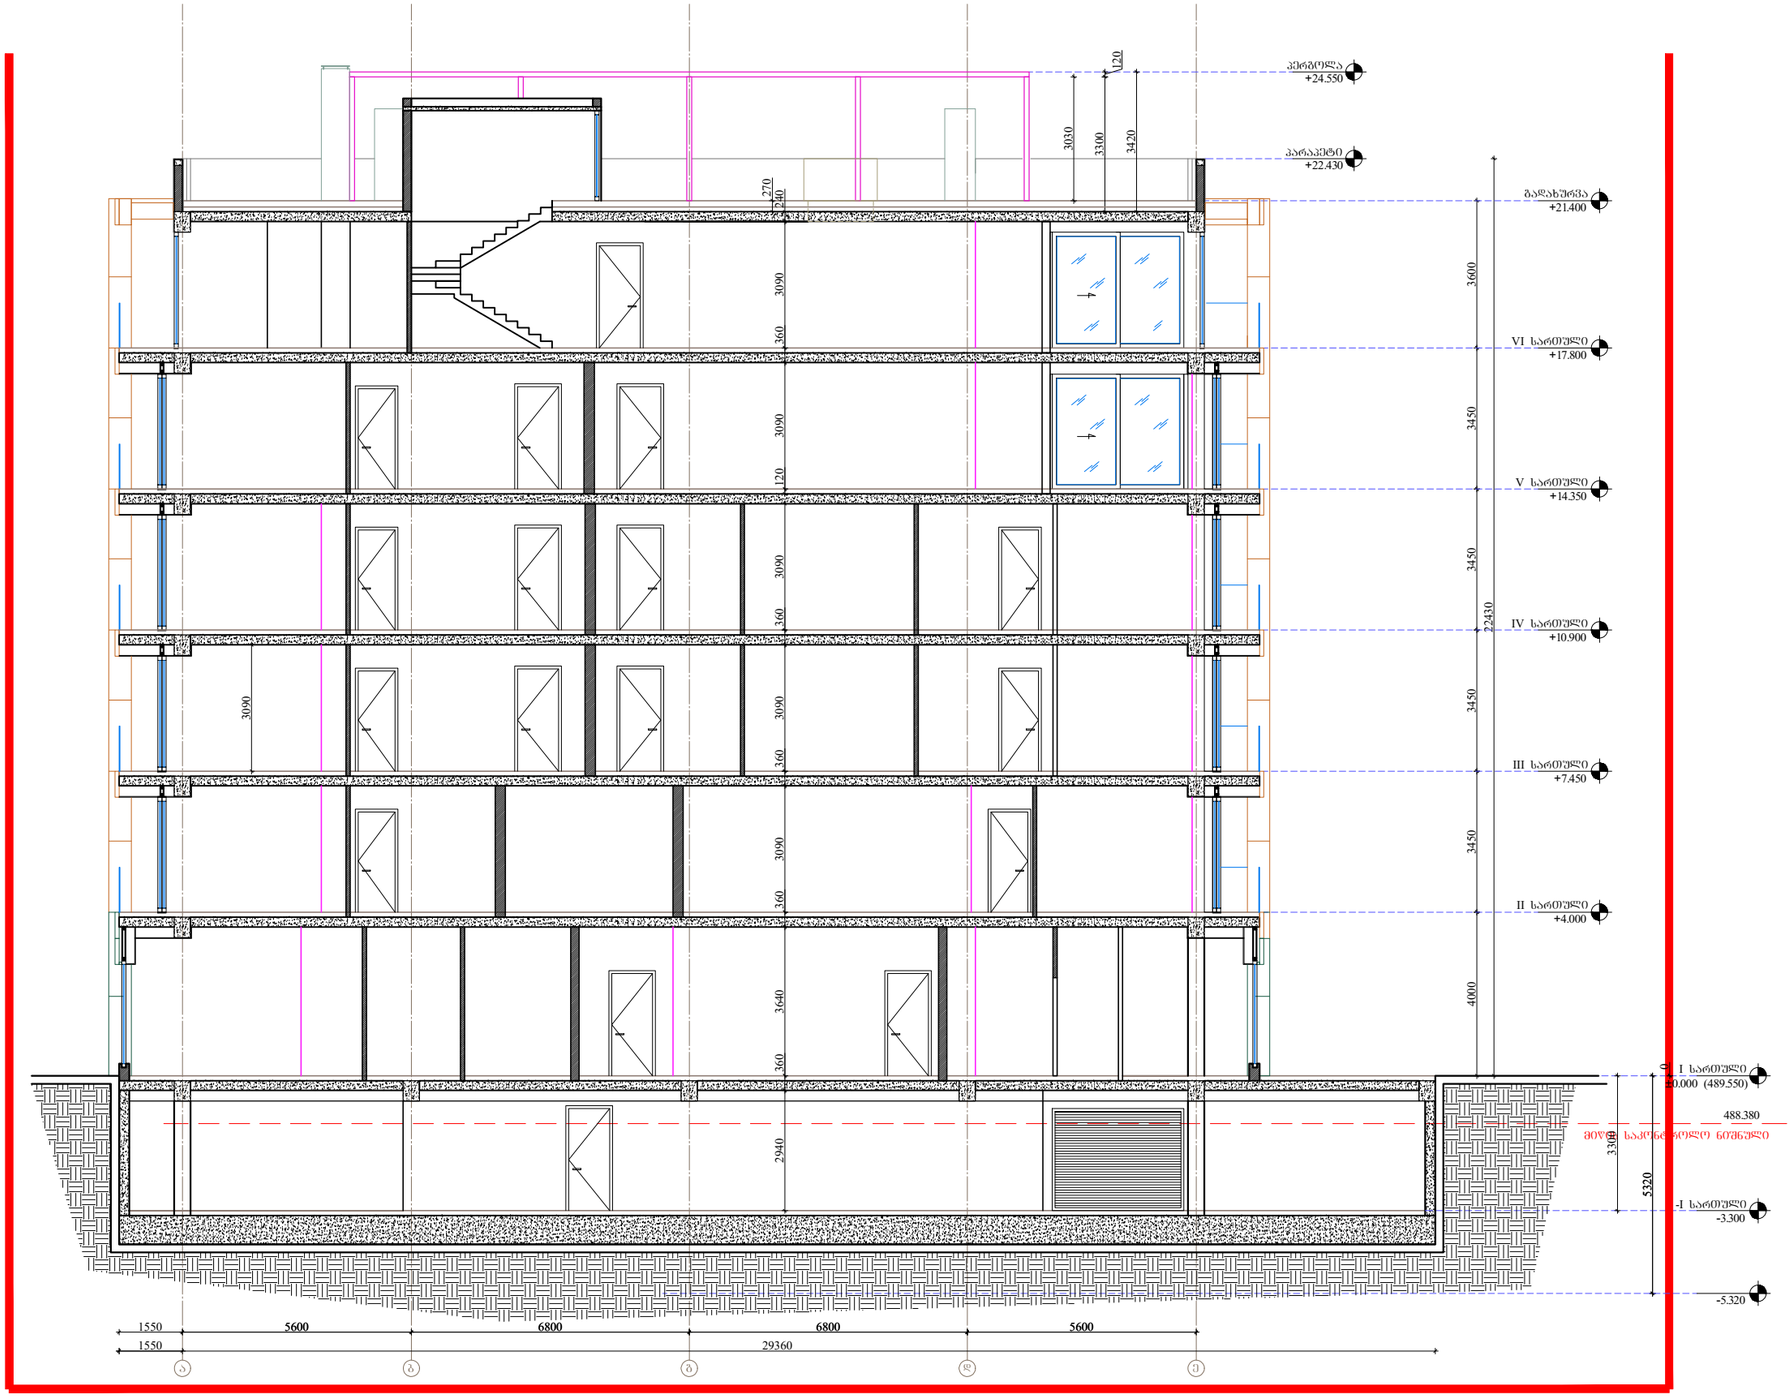

ARCHITECTURE
NEO-A
CONSULTING

გაფრთხილება!
წინამდებარე დოკუმენტი წარმოადგენს
"ნეო- ა" - ს საკუთრებას. მისი ნებისმიერი ფორმით (მთლიანად ან ნაწილობრივ) გამრავლება, კოპირება ან გავრცელება "ნეო-ა" - ს წერილობითი ნებართვის გარეშე იკრძალება.

ნახაზები გამიზნულია მხოლოდ კონტრაქტორებისათვის არქიტექტურული ინფორმაციის მისაღებად, მისი გამოყენება არ შეიძლება არცერთ სხვა პროექტში. ზომები უნდა გადამოწმდეს სამშენებლო მოედანზე კონტრაქტორის მიერ. ნახაზი დაბრუნებული უნდა იქნას მოთხოვნისამებრ.

საპროექტო ბიურო		პროექტი		ნახაზი	
პროექტის არქიტექტორი: ნიკოლოზ ჩხაიძე		მრავალბინიანი საცხოვრებელი სახლი თერბის ქუჩაზე		ჭრილი 3-3	
პროექტის არქიტექტორი: ელენე პაპიაშვილი		რევიზია		მასშტაბი	ფორმატი	თარიღი
პროექტის არქიტექტორი: ელისაბედ ხუნდაძე		თარიღი	ნომერი	არსება	1:150	A3	10.10.2023
პროექტის არქიტექტორი: ცია ოძროპირიძე					ფაილის სახელი	DWG
პროექტის არქიტექტორი: ელენე ბერიძე					პროექტის ნომერი	001	ფურცლები
					ეტაპი	სქემატური პროექტი	ა-302

გარე კედელი

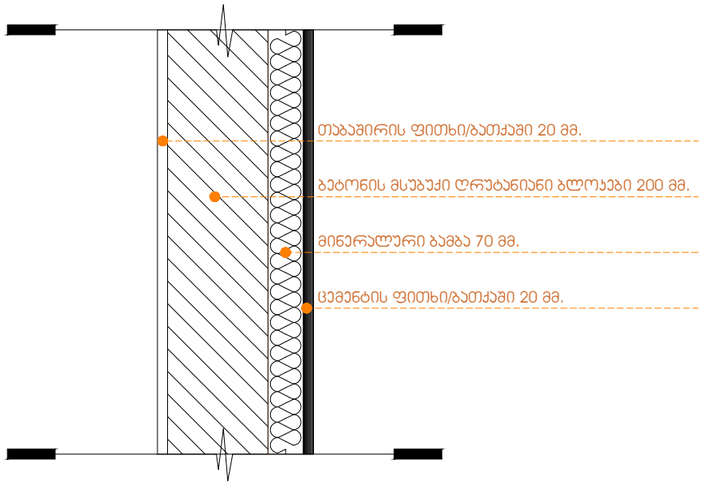

საპროექტო გადახურვის დეტალი

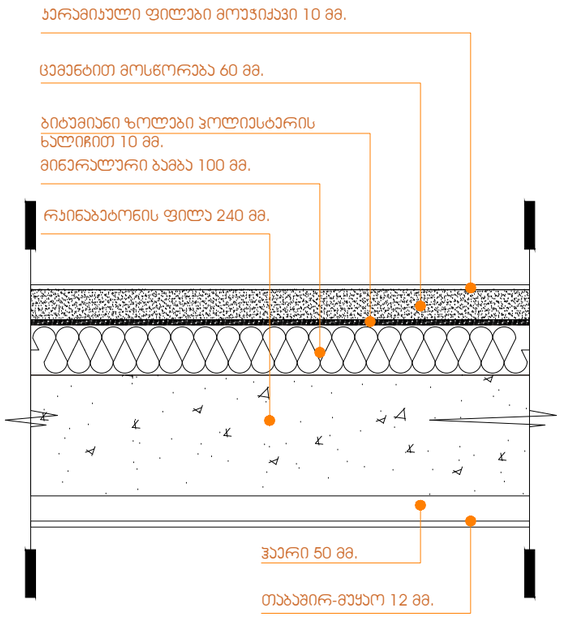

კომერციული სივრცის იატაკი(ავტოფარეხზე)

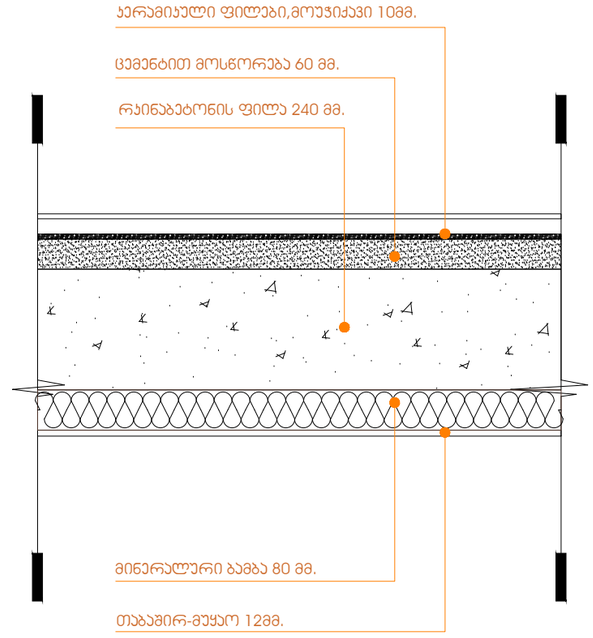

ARCHITECTURE
NEO-A
CONSULTING

გაფრთხილება!
წინამდებარე დოკუმენტი წარმოადგენს
"ნეო- ა" - ს საკუთრებას. მისი ნებისმიერი ფორმით (მთლიანად ან ნაწილობრივ) გამრავლება, კოპირება ან გავრცელება
"ნეო-ა" - ს წერილობითი ნებართვის გარეშე იკრძალება.

ნახაზები გამიზნულია მხოლოდ კონტრაქტორებისათვის არქიტექტურული ინფორმაციის მისაღებად, მისი გამოყენება არ შეიძლება არცერთ სხვა პროექტში. ზომები უნდა გადამოწმდეს სამშენებლო მოედანზე კონტრაქტორის მიერ. ნახაზი დაბრუნებული უნდა იქნას მოთხოვნისამებრ.

საპროექტო ბიურო	
პროექტის არქიტექტორი ნიკოლიოზ ჩხაიძე	
პროექტის არქიტექტორი ელენე პაპიაშვილი	
პროექტის არქიტექტორი ელისაბედ ხუნდაძე	
პროექტის არქიტექტორი ცია ოძროპირიძე	
პროექტის არქიტექტორი ელენე ბერიძე	

პროექტი
მრავალბინიანი საცხოვრებელი სახლი თერგის ქუჩაზე

რევიზია

ოპერი	ნომერი	ალღერა

ნახაზი
ფასადების მოპირკეთების დეტალი

მასშტაბი	ფორმატი	თარიღი
1:20	A3	10.10.2023

ფაილის სახელი: DWG

პროექტის ნომერი: 001

შეფასება: ა-507

ეტაპი: სქემატური პროექტი