
შენობა ნაგებობა №1
I სართულის გეგმა
მ. 1 : 100

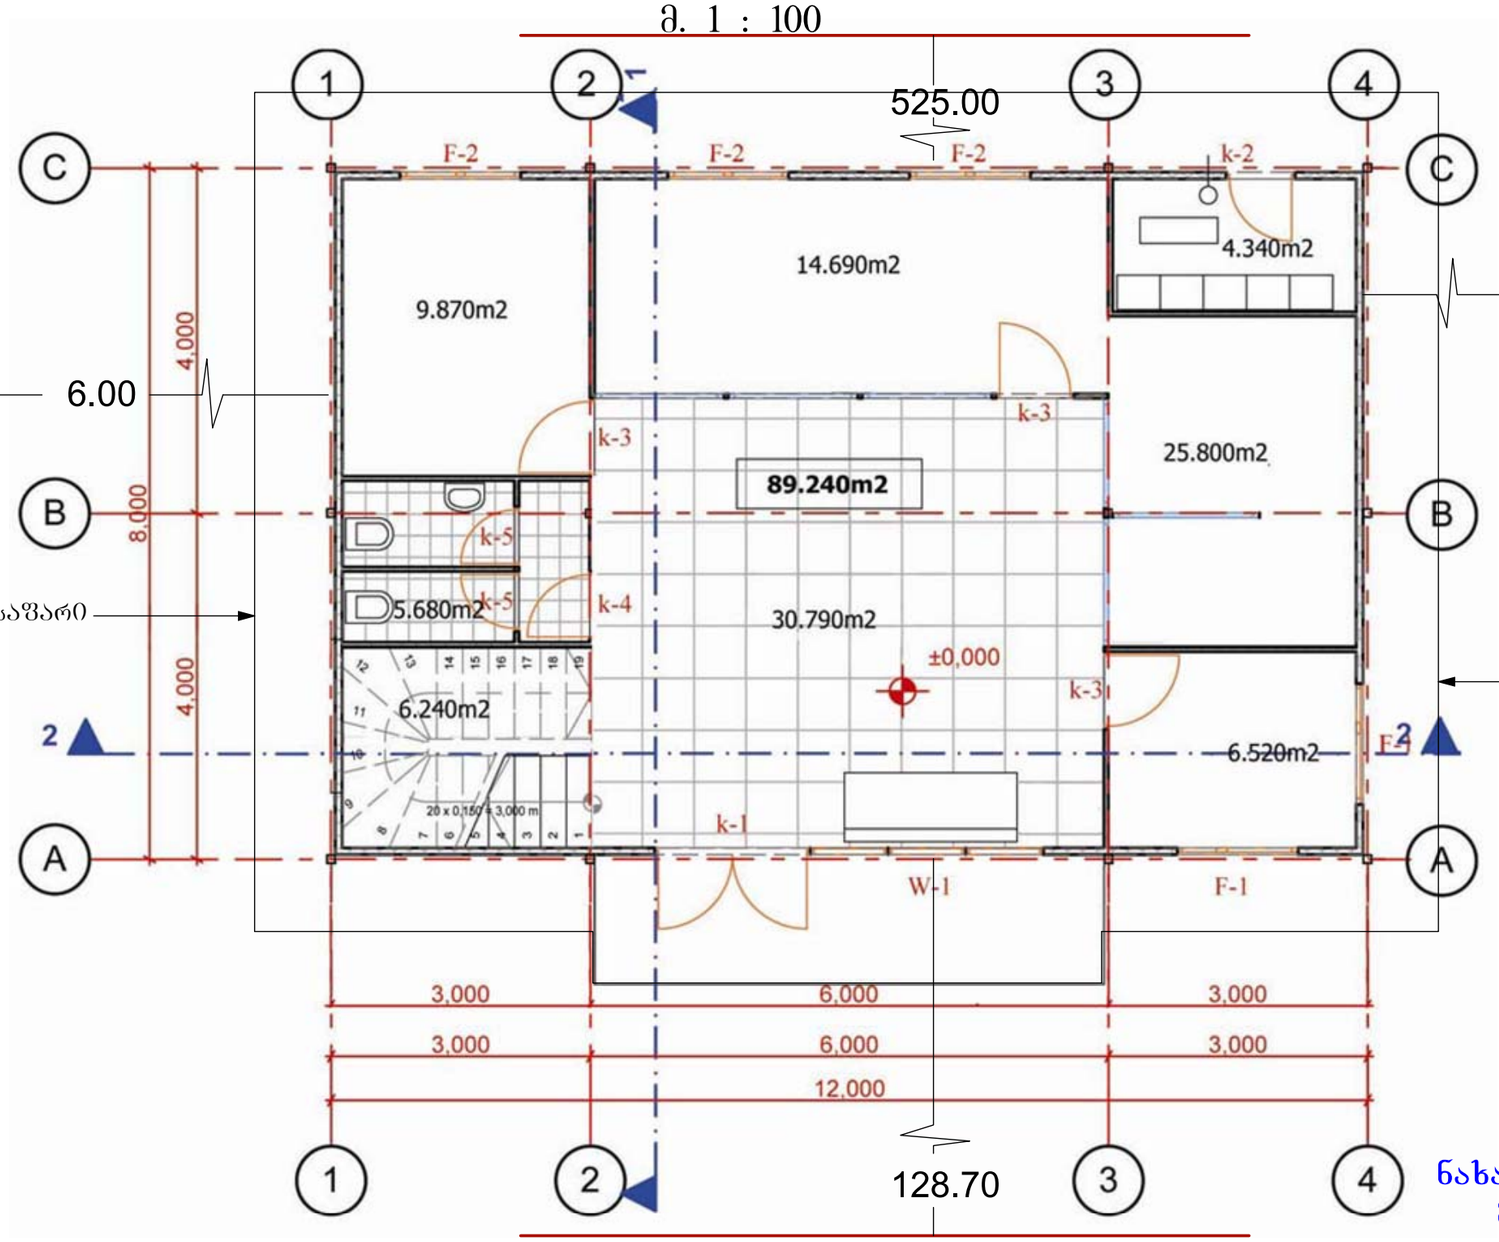


შენიშვნა:
ნახაზი შესრულებულია დამკვეთის მიერ მითითებულ შენობაზე

შ.პ.ს. "ლეპა"

დამკვეთი	შპს "ჯორჯიან რეილვეი ტრანსკონტეინერი"		დირექტორი	ლ. პატარაია
მისამართი	თბილისი, ცენტრალური ისანი-სამგორი (ნაკვეთი 01/124)		შემსრულებელი	ლ. პატარაია
13.01.2012	მასშტაბი 1 : 100		კომპიუტერული უზრუნველყოფა	ს. პატარაია

შენობა ნაგებობა №1
II სართულის გეგმა
მ. 1 : 100

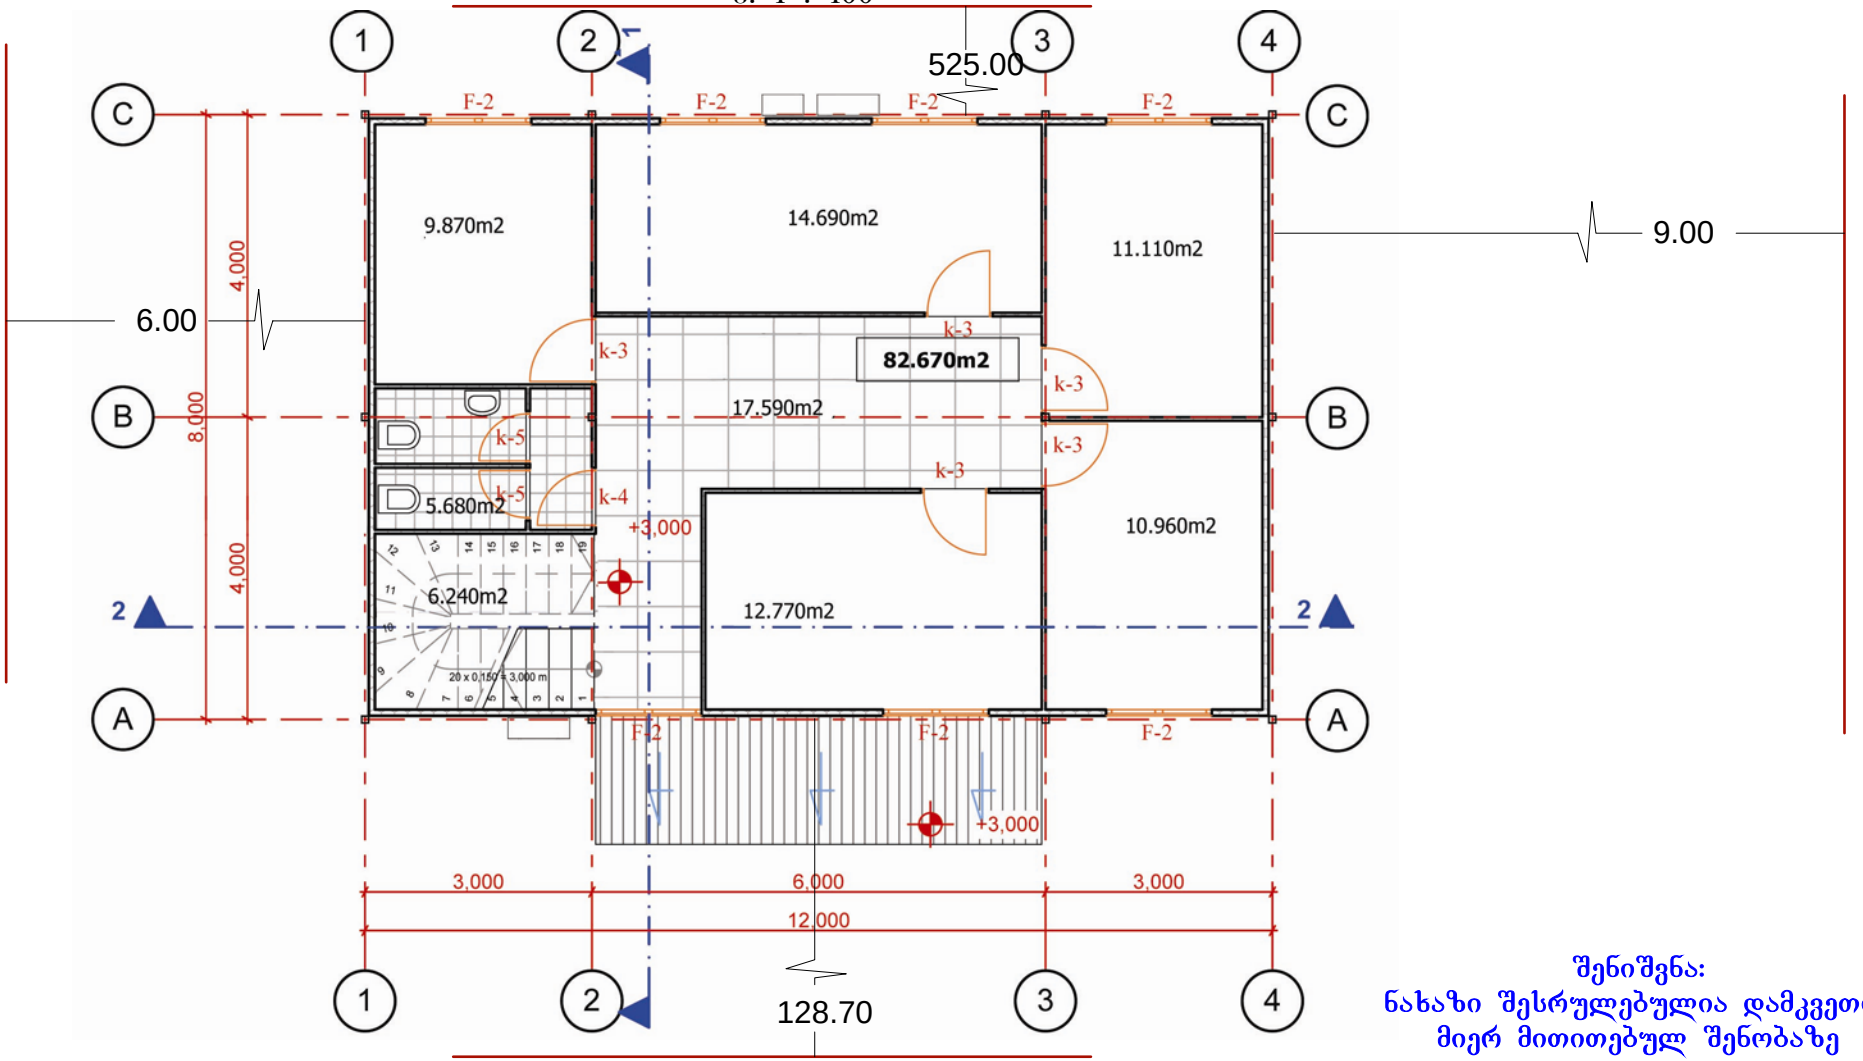


შენიშვნა:
ნახაზი შესრულებულია დამკვეთის მიერ მითითებულ შენობაზე

შ.პ.ს. "ლეპა"

დამკვეთი	შპს "ჯორჯიან რეილვეი ტრანსკონტეინერი"	დირექტორი		ლ. პატარაია
მისამართი	თბილისი, ცენტრალური ისანი-სამგორი (ნაკვეთი 01/124)	შემსრულებელი		ლ. პატარაია
13.01.2012	მასშტაბი 1 : 100	კომპიუტერული უზრუნველყოფა		ს. პატარაია

შენობა ნაგებობა №1
სახურავის გეგმა
მ:1.100

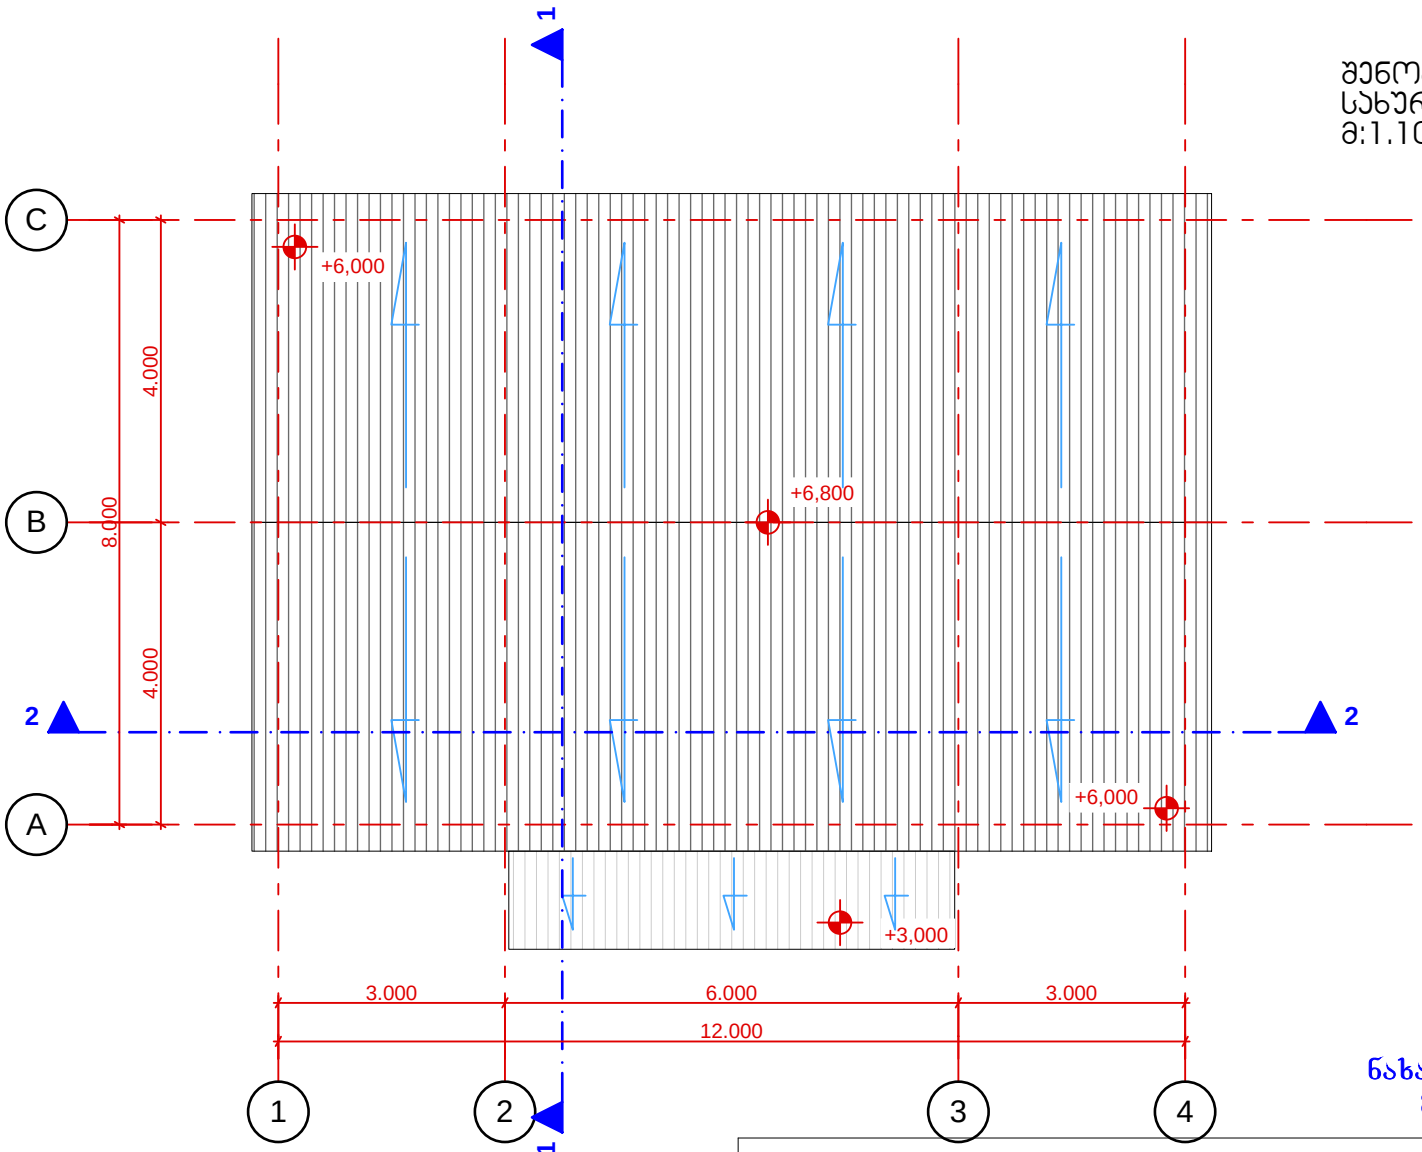


შენიშვნა:
ნახაზი შესრულებულია დამკვეთის მიერ მითითებულ შენობაზე

შ.პ.ს. "ლეპა"

დამკვეთი	შპს "ჯორჯიან რეილვეი ტრანსკონტეინერი"	დირექტორი		ლ. პატარაია
მისამართი	თბილისი, ცენტრალური ისანი-სამგორი (ნაკვეთი 01/124)	შემსრულებელი		ლ. პატარაია
13.01.2012	მასშტაბი 1 : 100	კომპიუტერული უზრუნველყოფა		ს. პატარაია

შენობა ნაგებობა №2
გეგმა
მ. 1 : 100

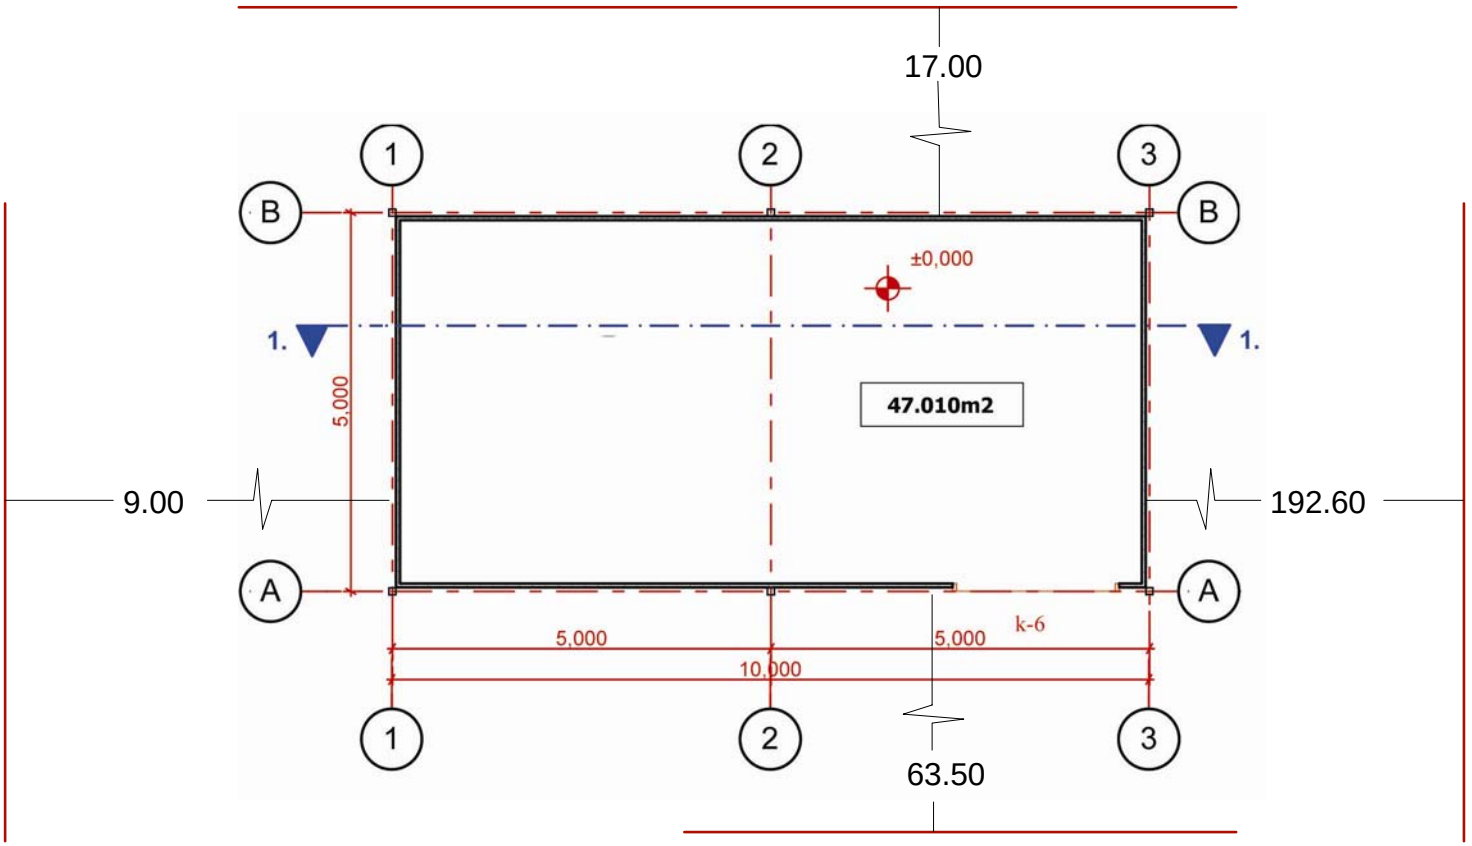


შენიშვნა:
ნახაზი შესრულებულია დამკვეთის მიერ მითითებულ შენობაზე

შ.პ.ს. "ლეპა"

დამკვეთი	შპს "ჯორჯიან რეილვეი ტრანსკონტეინერი"	დირექტორი		ლ. პატარაია
მისამართი	თბილისი, ცენტრალური ისანი-სამგორი (ნაკვეთი 01/124)	შემსრულებელი		ლ. პატარაია
13.01.2012	მასშტაბი 1 : 100	კომპიუტერული უზრუნველყოფა		ს. პატარაია

შენობა ნაგებობა №2
სახურავის გეგმა
მ:1.100

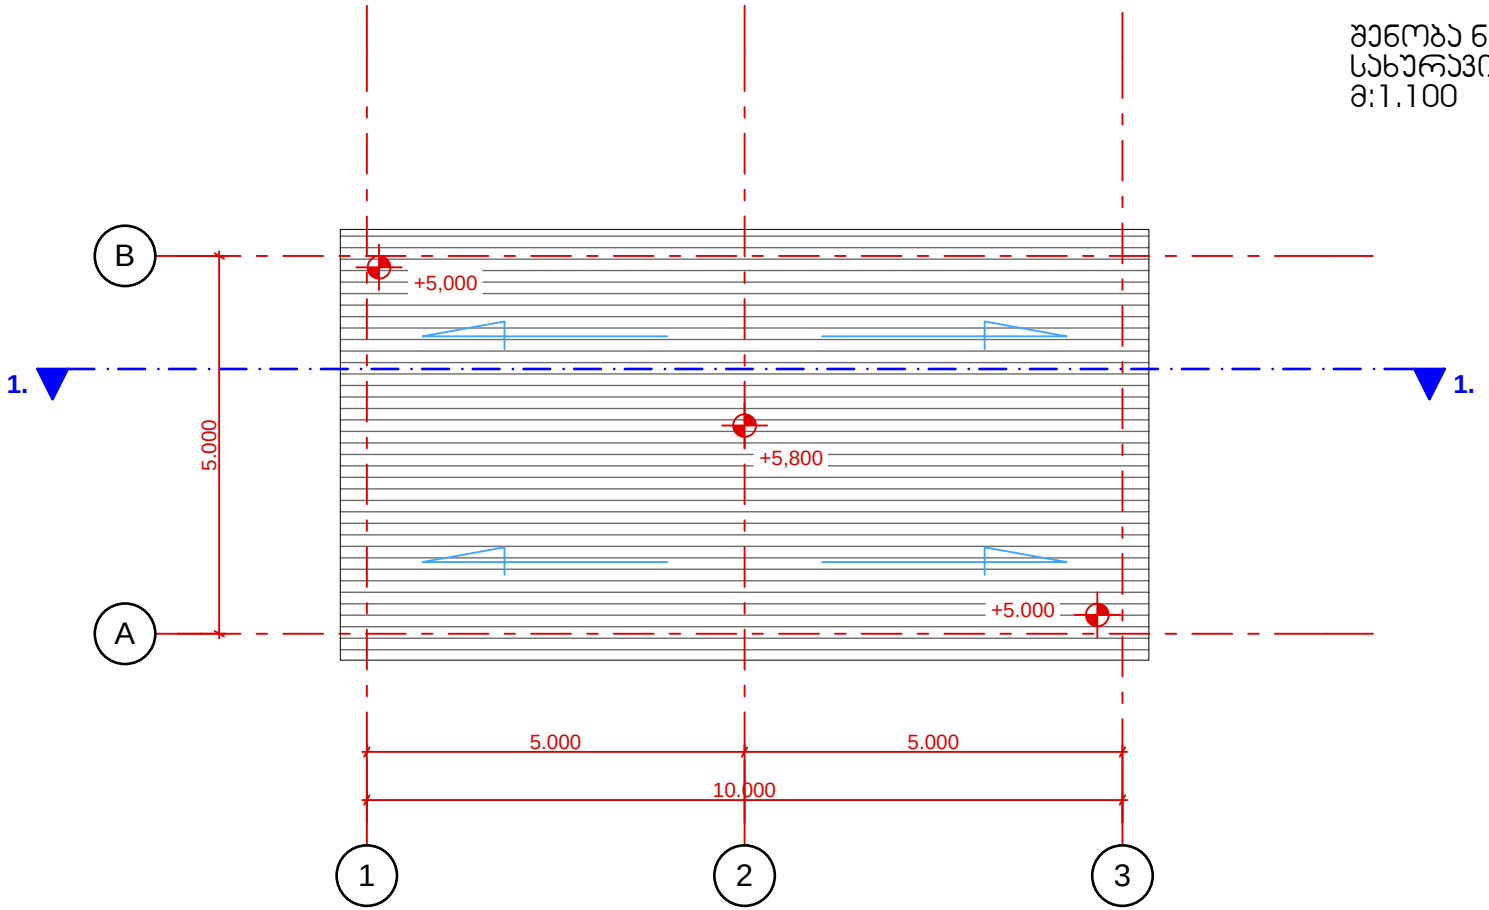

შენიშვნა:
ნახაზი შესრულებულია დამკვეთის მიერ მითითებულ შენობაზე

შ.პ.ს. "ლეპა"				
დამკვეთი	შპს "ჯორჯიან რეილვეი ტრანსკონტეინერი"		დირექტორი	ლ. პატარაია
მისამართი	თბილისი, ცენტრალური ისანი-სამგორი (ნაკვეთი 01/124)		შემსრულებელი	ლ. პატარაია
13.01.2012	მასშტაბი 1 : 100		კომპიუტერული უზრუნველყოფა	ს. პატარაია