
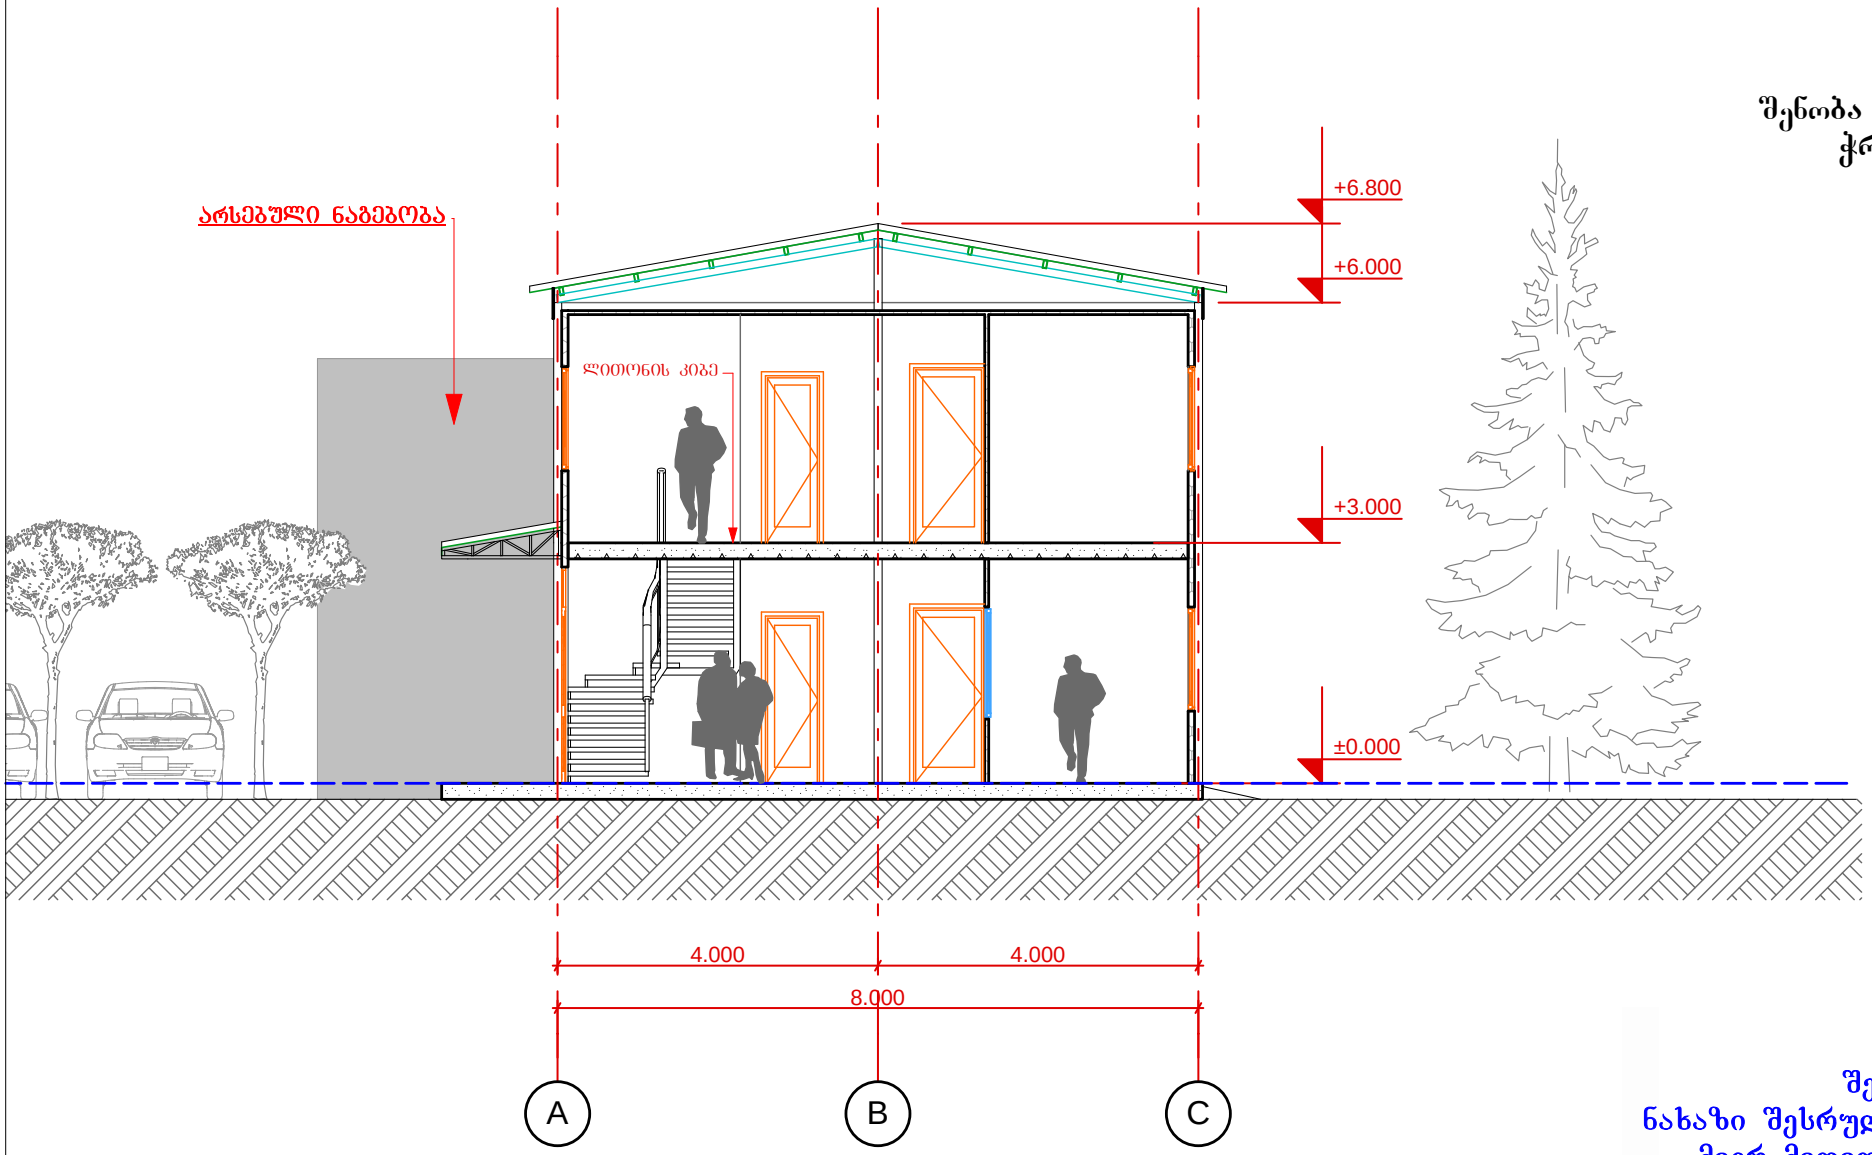


შენობა ნაგებობა №1
ჭრილი 1-1
მ.1:100

შენიშვნა:
ნახაზი შესრულებულია დამკვეთის მიერ მითითებულ შენობაზე

შ.პ.ს. "ლეკა"

დამკვეთი	შპს "ჯორჯიან რეილვეი ტრანსკონტეინერი"	დირექტორი		ლ. პატარაია
მისამართი	თბილისი, ცენტრალური ისანი-სამგორი (ნაკვეთი 01/124)	შემსრულებელი		ლ. პატარაია
13.01.2012	მასშტაბი 1 : 100	კომპიუტერული უზრუნველყოფა		ს. პატარაია

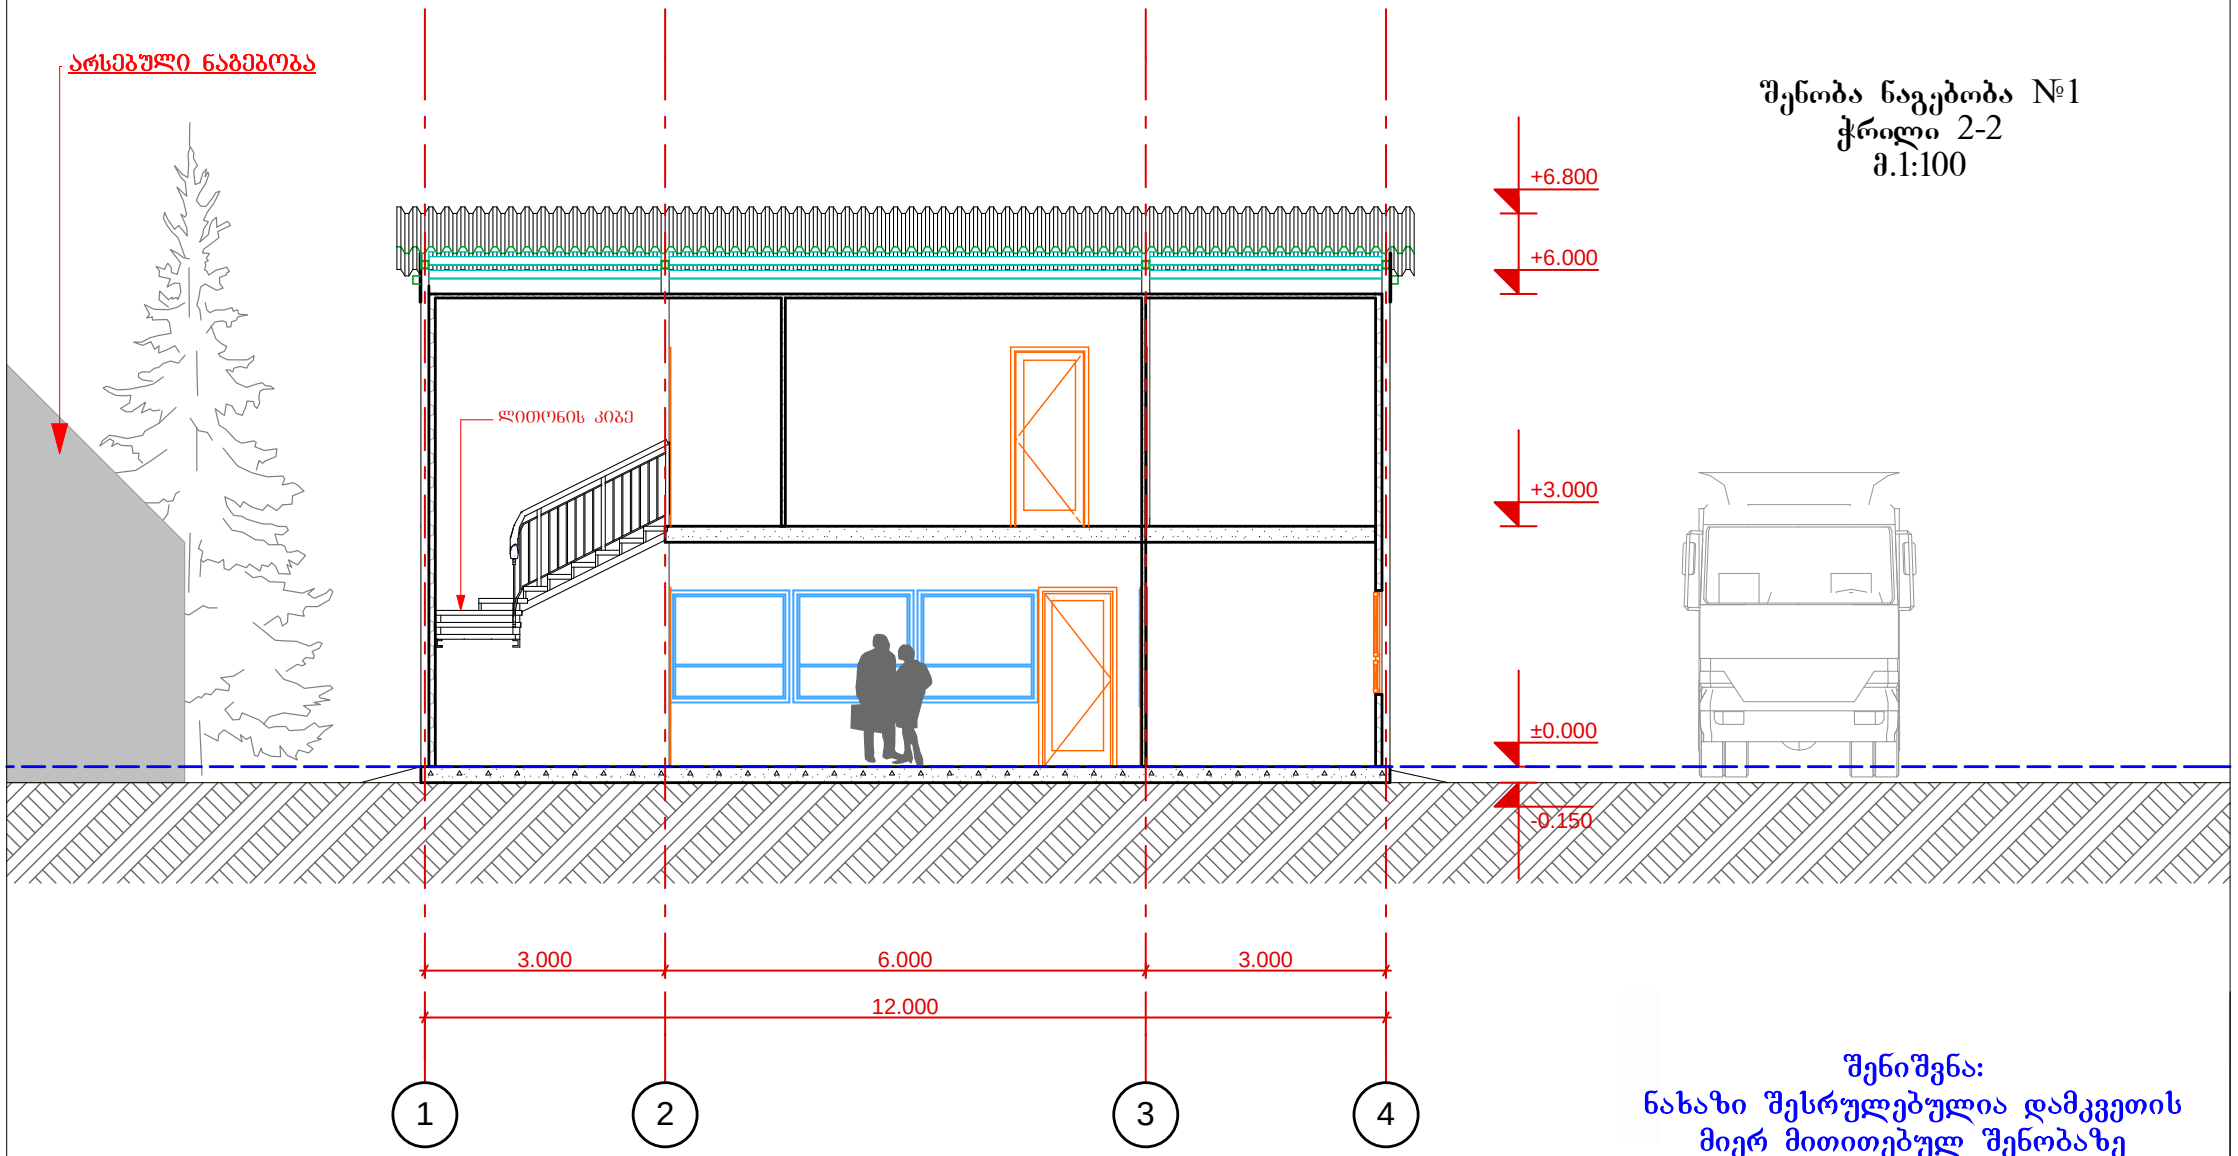

შენობა ნაგებობა №1
ჭრილი 2-2
მ.1:100

შენიშვნა:
ნახაზი შესრულებულია დამკვეთის მიერ მითითებულ შენობაზე

შ.პ.ს. "ლეკა"

დამკვეთი	შპს "ჯორჯიან რეილვეი ტრანსკონტეინერი"	დირექტორი		ლ. პატარაია
მისამართი	თბილისი, ცენტრალური ისანი-სამგორი (ნაკვეთი 01/124)	შემსრულებელი		ლ. პატარაია
13.01.2012	მასშტაბი 1 : 100	კომპიუტერული უზრუნველყოფა		ს. პატარაია