შენობა ნაგებობა №1
ფასადი 1 - 4 ღერძებზე
მ. 1 : 100

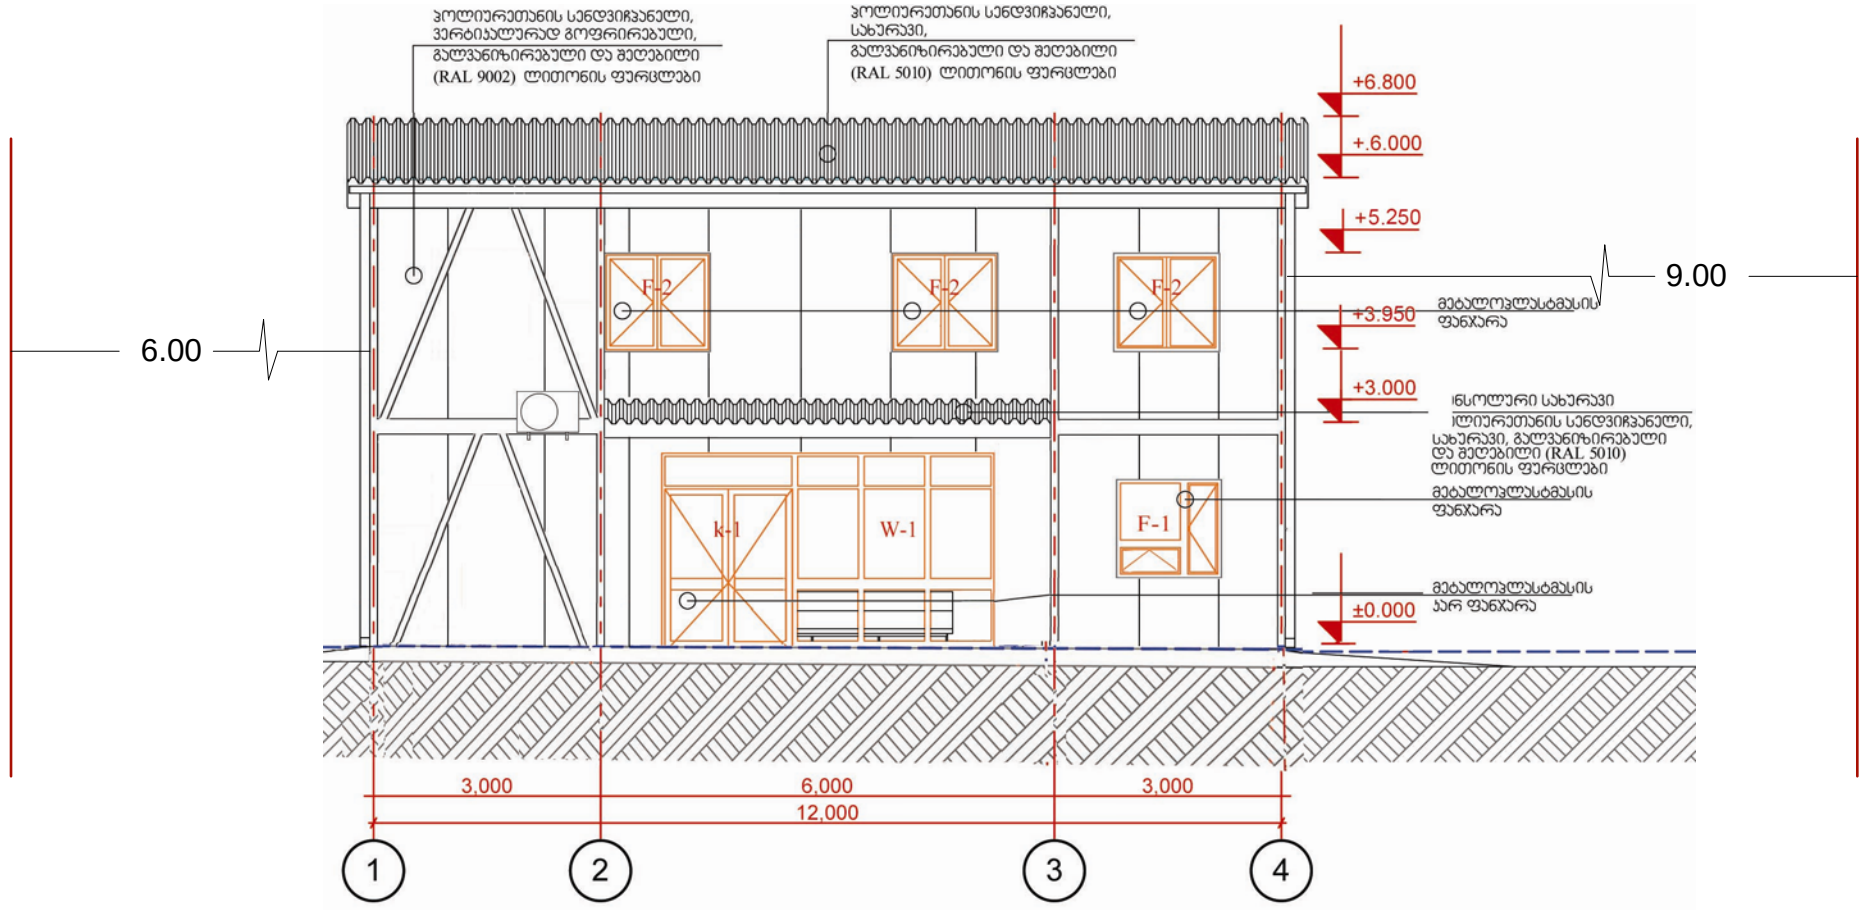

შენიშვნა:
ნახაზი შესრულებულია დამკვეთის მიერ მითითებულ შენობაზე

შ.პ.ს. "ლეპა"				
დამკვეთი	შპს "ჯორჯიან რეილვეი ტრანსკონტეინერი"		დირექტორი	ლ. პატარაია
მისამართი	თბილისი, ცენტრალური ისანი-სამგორი (ნაკვეთი 01/124)		შემსრულებელი	ლ. პატარაია
13.01.2012	მასშტაბი 1 : 100		კომპიუტერული უზრუნველყოფა	ს. პატარაია

შენობა ნაგებობა №1

ფასადი A - C ღერძებზე

მ. 1 : 100

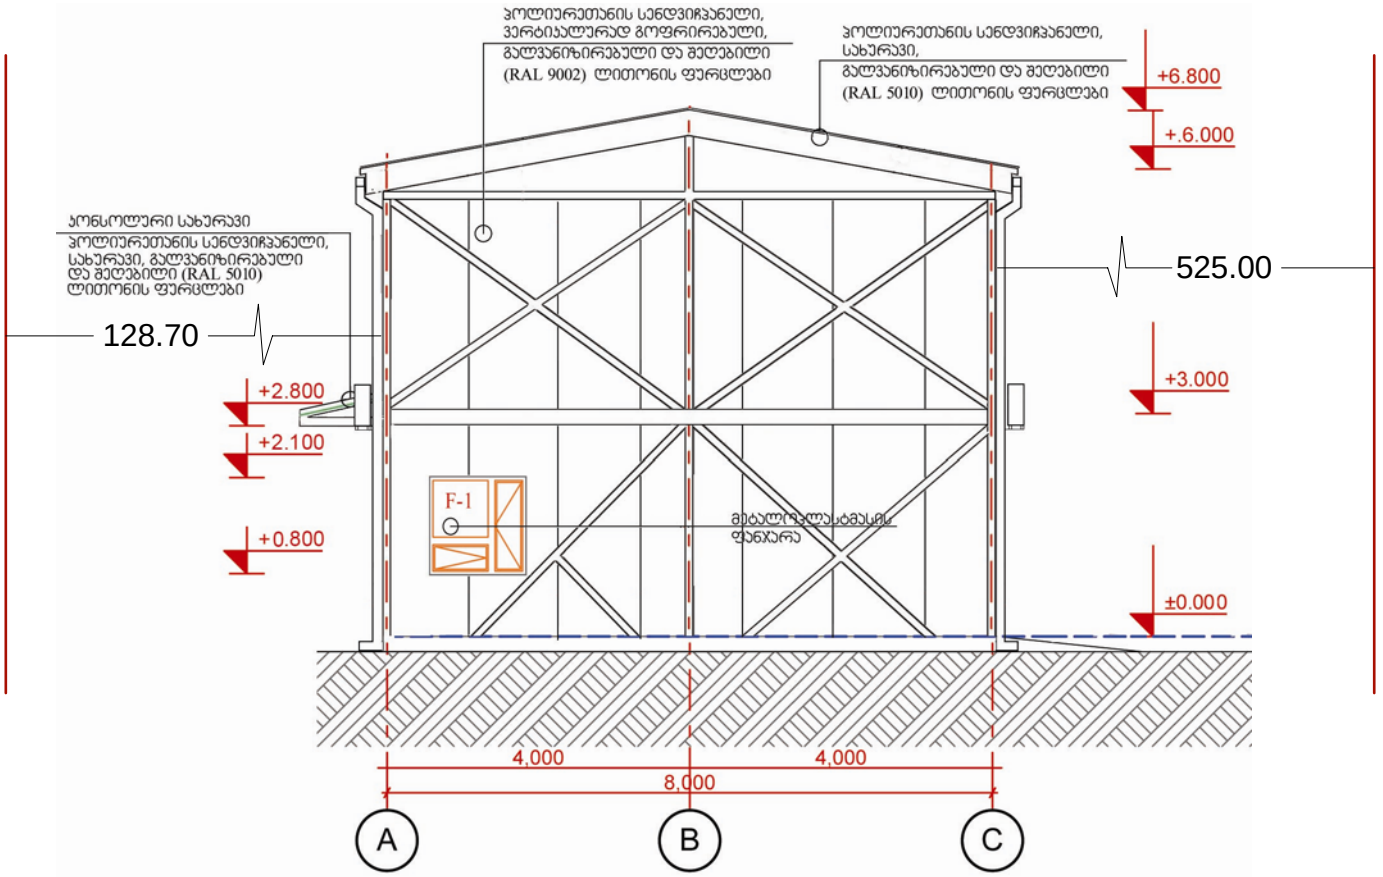

შენიშვნა:
ნახაზი შესრულებულია დამკვეთის მიერ მითითებულ შენობაზე

შ.პ.ს. "ლეპა"				
დამკვეთი	შპს "ჯორჯიან რეილვეი ტრანსკონტეინერი"		დირექტორი	ლ. პატარაია
მისამართი	თბილისი, ცენტრალური ისანი-სამგორი (ნაკვეთი 01/124)		შემსრულებელი	ლ. პატარაია
13.01.2012	მასშტაბი 1 : 100		კომპიუტერული უზრუნველყოფა	ს. პატარაია

შენობა ნაგებობა №1
ფასადი 4 - 1 ღერძებზე
მ. 1 : 100

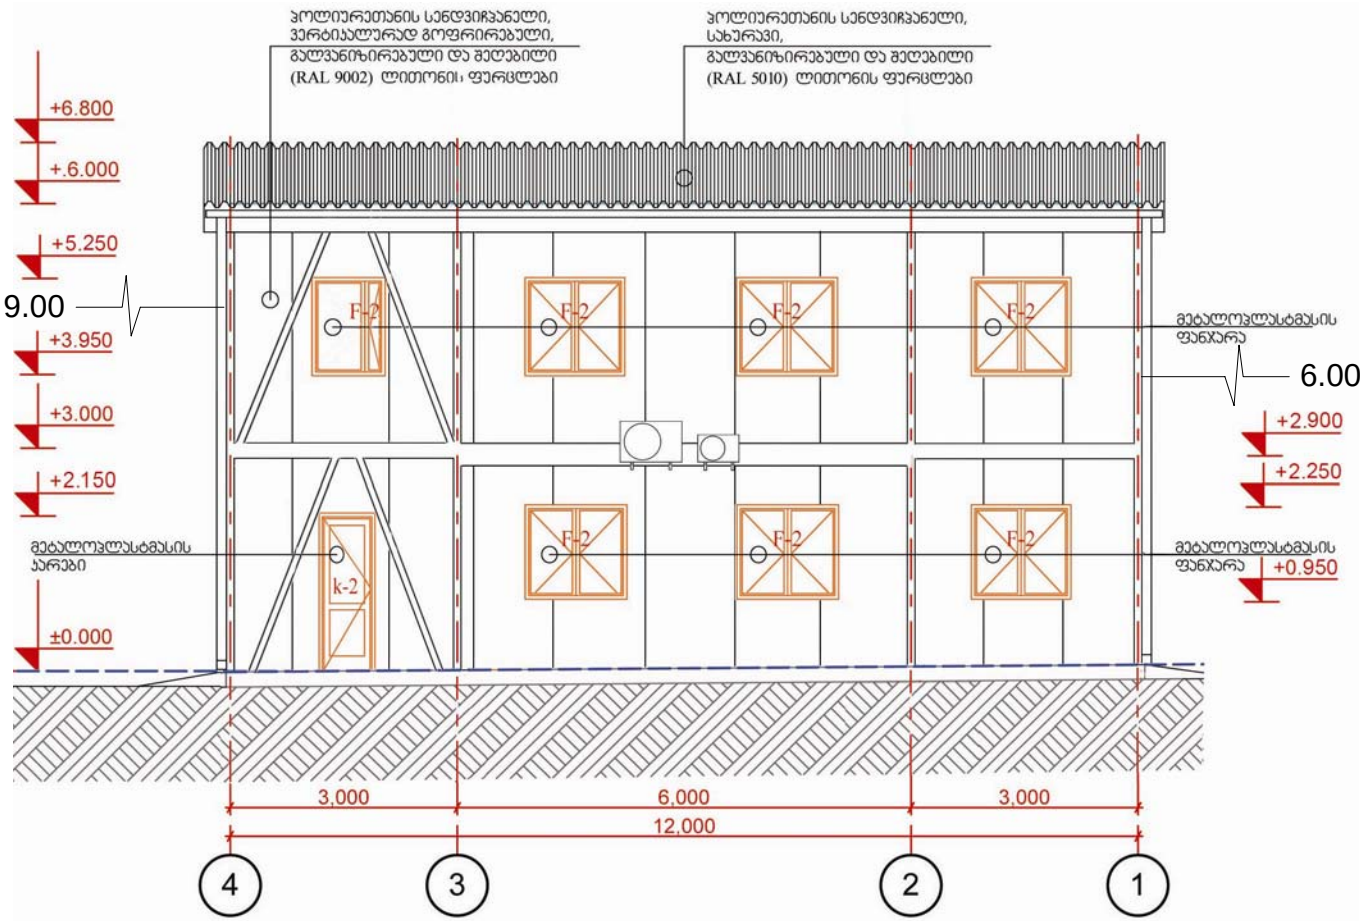

შენიშვნა:
ნახაზი შესრულებულია დამკვეთის მიერ მითითებულ შენობაზე

შ.პ.ს. "ლეპა"				
დამკვეთი	შპს "ჯორჯიან რეილვეი ტრანსკონტეინერი"		დირექტორი	ლ. პატარაია
მისამართი	თბილისი, ცენტრალური ისანი-სამგორი (ნაკვეთი 01/124)		შემსრულებელი	ლ. პატარაია
13.01.2012	მასშტაბი 1 : 100		კომპიუტერული უზრუნველყოფა	ს. პატარაია

შენობა ნაგებობა №1

ფასადი C - A ღერძებზე

მ. 1 : 100

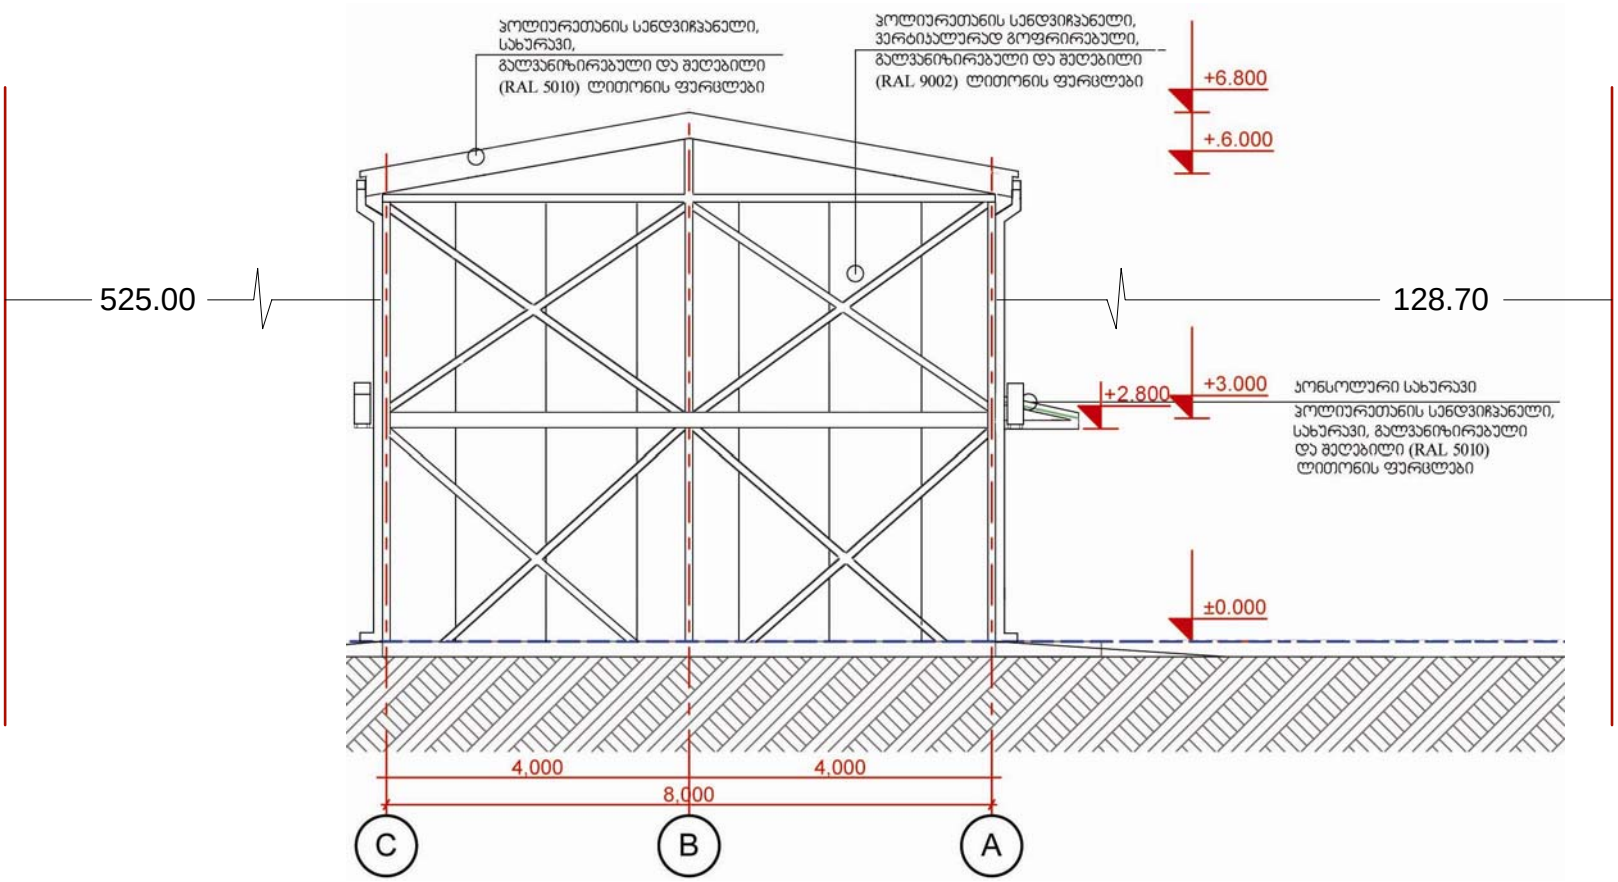

შენიშვნა:
ნახაზი შესრულებულია დამკვეთის მიერ მითითებულ შენობაზე

შ.პ.ს. "ლეპა"				
დამკვეთი	შპს "ჯორჯიან რეილვეი ტრანსკონტეინერი"		დირექტორი	ლ. პატარაია
მისამართი	თბილისი, ცენტრალური ისანი-სამგორი (ნაკვეთი 01/124)		შემსრულებელი	ლ. პატარაია
13.01.2012	მასშტაბი 1 : 100		კომპიუტერული უზრუნველყოფა	ს. პატარაია

შენობა ნაგებობა №2
ფასადი 1 - 3 ღერძებზე
მ. 1 : 100

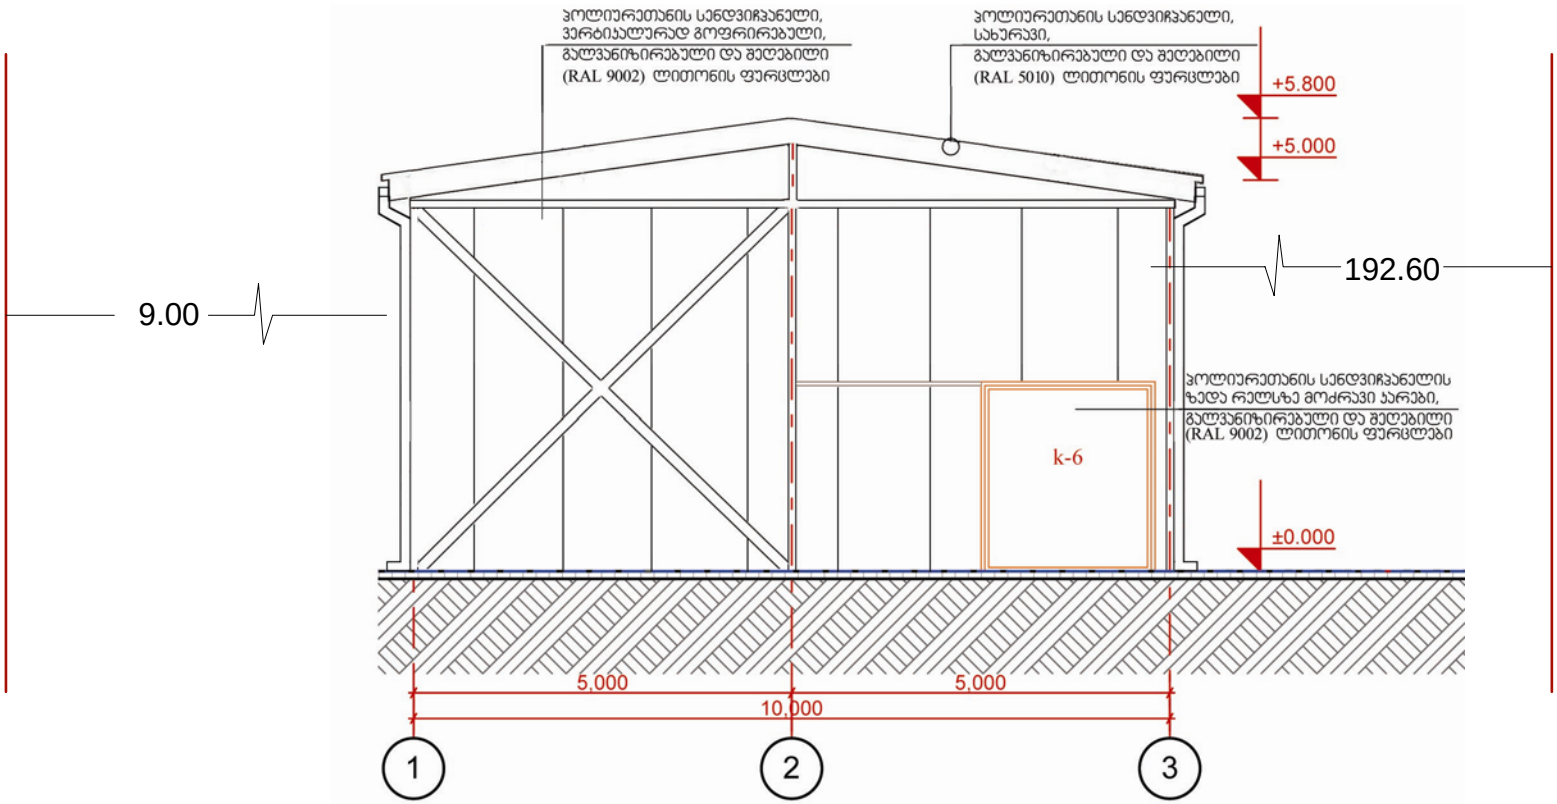

შენიშვნა:
ნახაზი შესრულებულია დამკვეთის
მიერ მითითებულ შენობაზე

შ.პ.ს. "ლეპა"				
დამკვეთი	შპს "ჯორჯიან რეილვეი ტრანსკონტეინერი"		დირექტორი	ლ. პატარაია
მისამართი	თბილისი, ცენტრალური ისანი-სამგორი (ნაკვეთი 01/124)		შემსრულებელი	ლ. პატარაია
13.01.2012	მასშტაბი 1 : 100		კომპიუტერული უზრუნველყოფა	ს. პატარაია

შენობა ნაგებობა №2
ფასადი B - A ღერძებზე
მ. 1 : 100

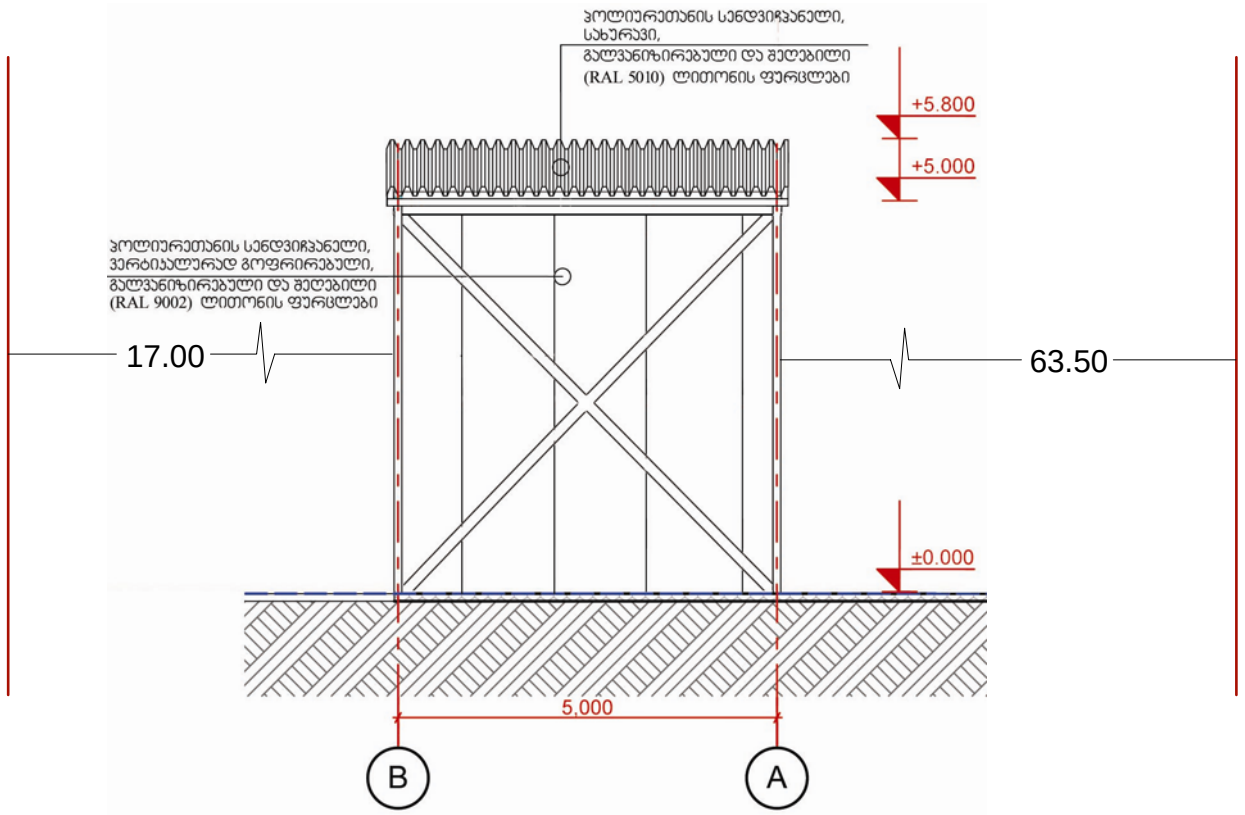

შენიშვნა:
ნახაზი შესრულებულია დამკვეთის მიერ მითითებულ შენობაზე

შ.პ.ს. "ლეპა"				
დამკვეთი	შპს "ჯორჯიან რეილვეი ტრანსკონტეინერი"		დირექტორი	ლ. პატარაია
მისამართი	თბილისი, ცენტრალური ისანი-სამგორი (ნაკვეთი 01/124)		შემსრულებელი	ლ. პატარაია
13.01.2012	მასშტაბი 1 : 100		კომპიუტერული უზრუნველყოფა	ს. პატარაია

შენობა ნაგებობა №2
ფასადი 3 - 1 ღერძებზე
მ. 1 : 100

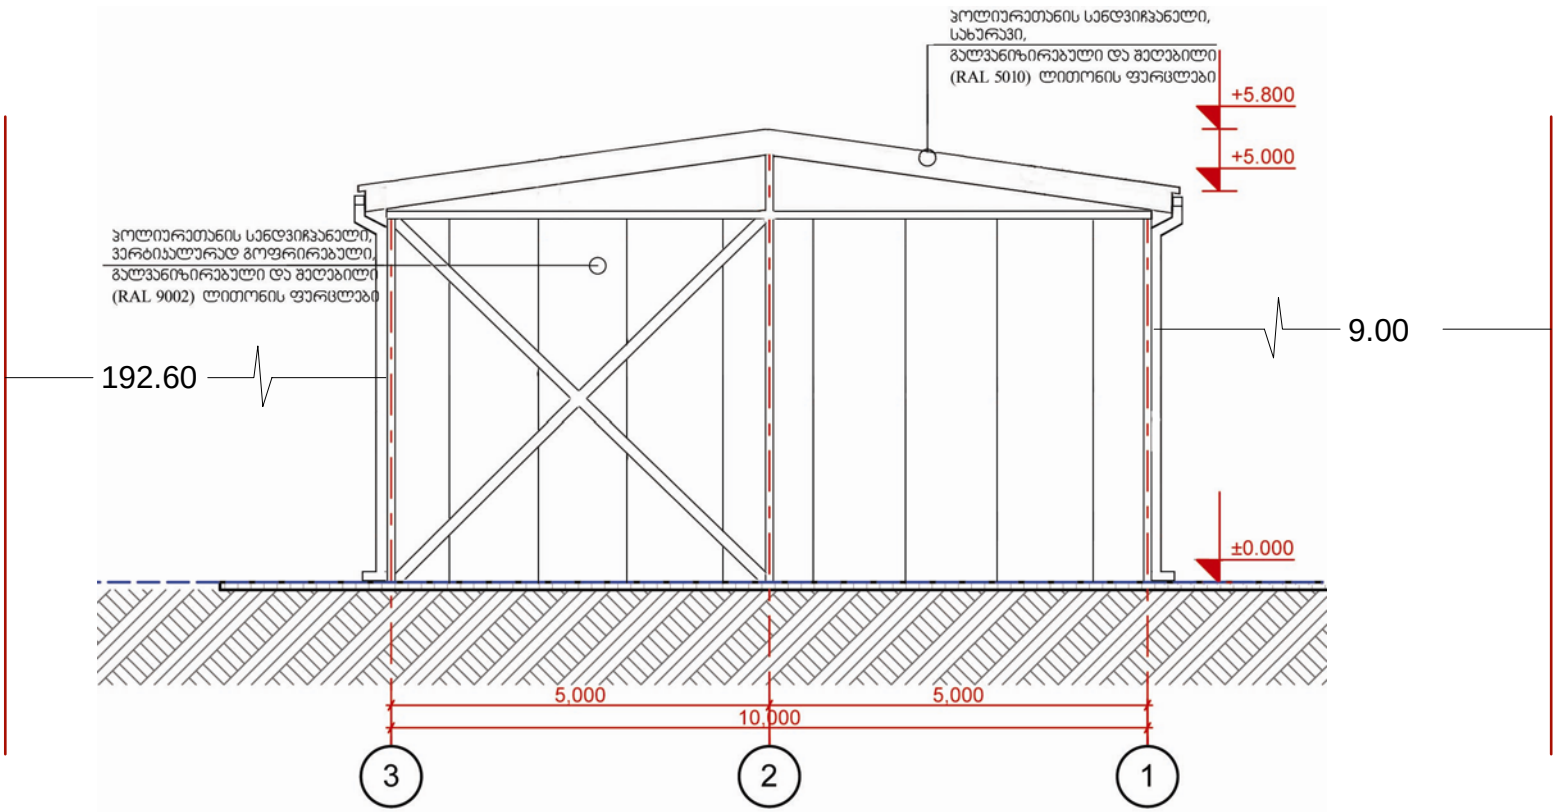

შენიშვნა:
ნახაზი შესრულებულია დამკვეთის მიერ მითითებულ შენობაზე

შ.პ.ს. "ლეპა"				
დამკვეთი	შპს "ჯორჯიან რეილვეი ტრანსკონტეინერი"		დირექტორი		ლ. პატარაია
მისამართი	თბილისი, ცენტრალური ისანი-სამგორი (ნაკვეთი 01/124)		შემსრულებელი		ლ. პატარაია
13.01.2012	მასშტაბი 1 : 100		კომპიუტერული უზრუნველყოფა		ს. პატარაია

შენობა ნაგებობა №2

ფასადი A - B ღერძებზე

მ. 1 : 100

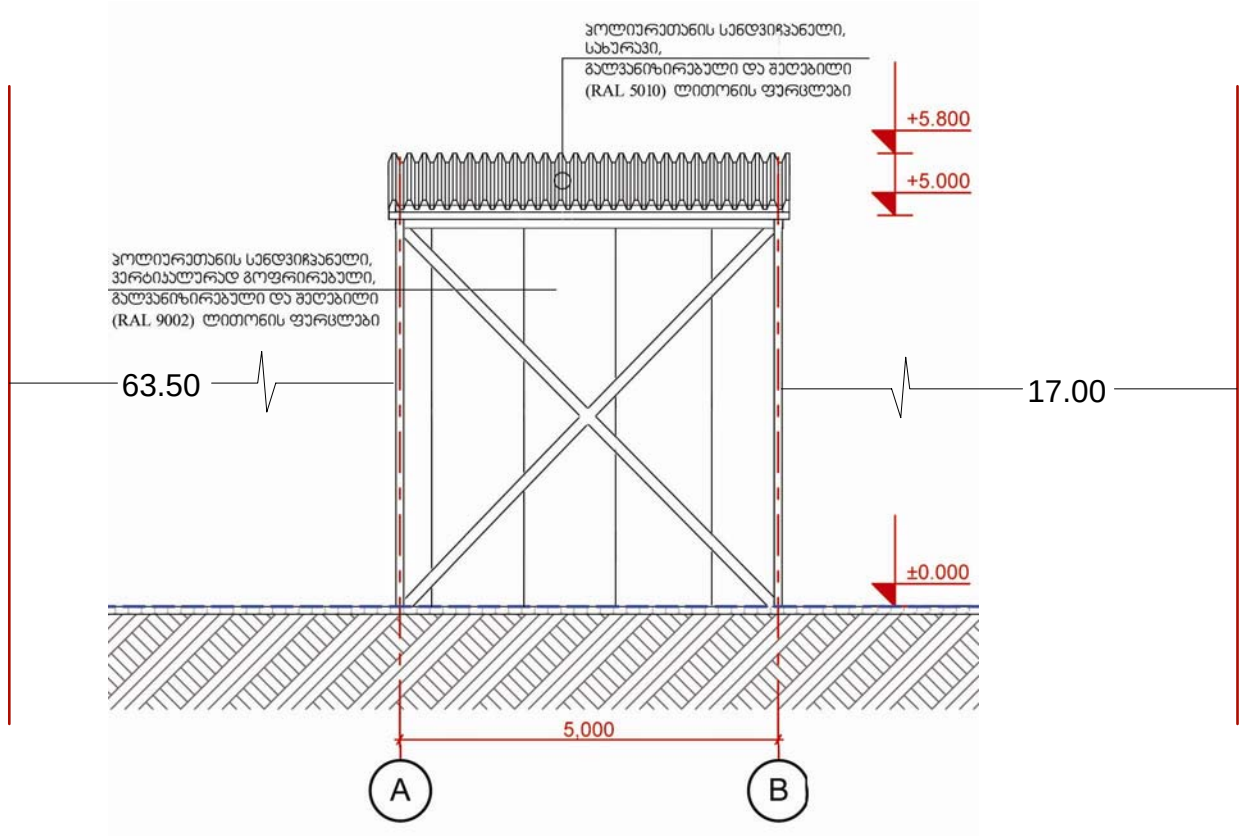

შენიშვნა:
ნახაზი შესრულებულია დამკვეთის მიერ მითითებულ შენობაზე

შ.პ.ს. "ლეპა"				
დამკვეთი	შპს "ჯორჯიან რეილვეი ტრანსკონტეინერი"	დირექტორი		ლ. პატარაია
მისამართი	თბილისი, ცენტრალური ისანი-სამგორი (ნაკვეთი 01/124)	შემსრულებელი		ლ. პატარაია
13.01.2012	მასშტაბი 1 : 100	კომპიუტერული უზრუნველყოფა		ს. პატარაია