
ტოპოგრაფიული გეგმა

სიტუაციური გეგმა

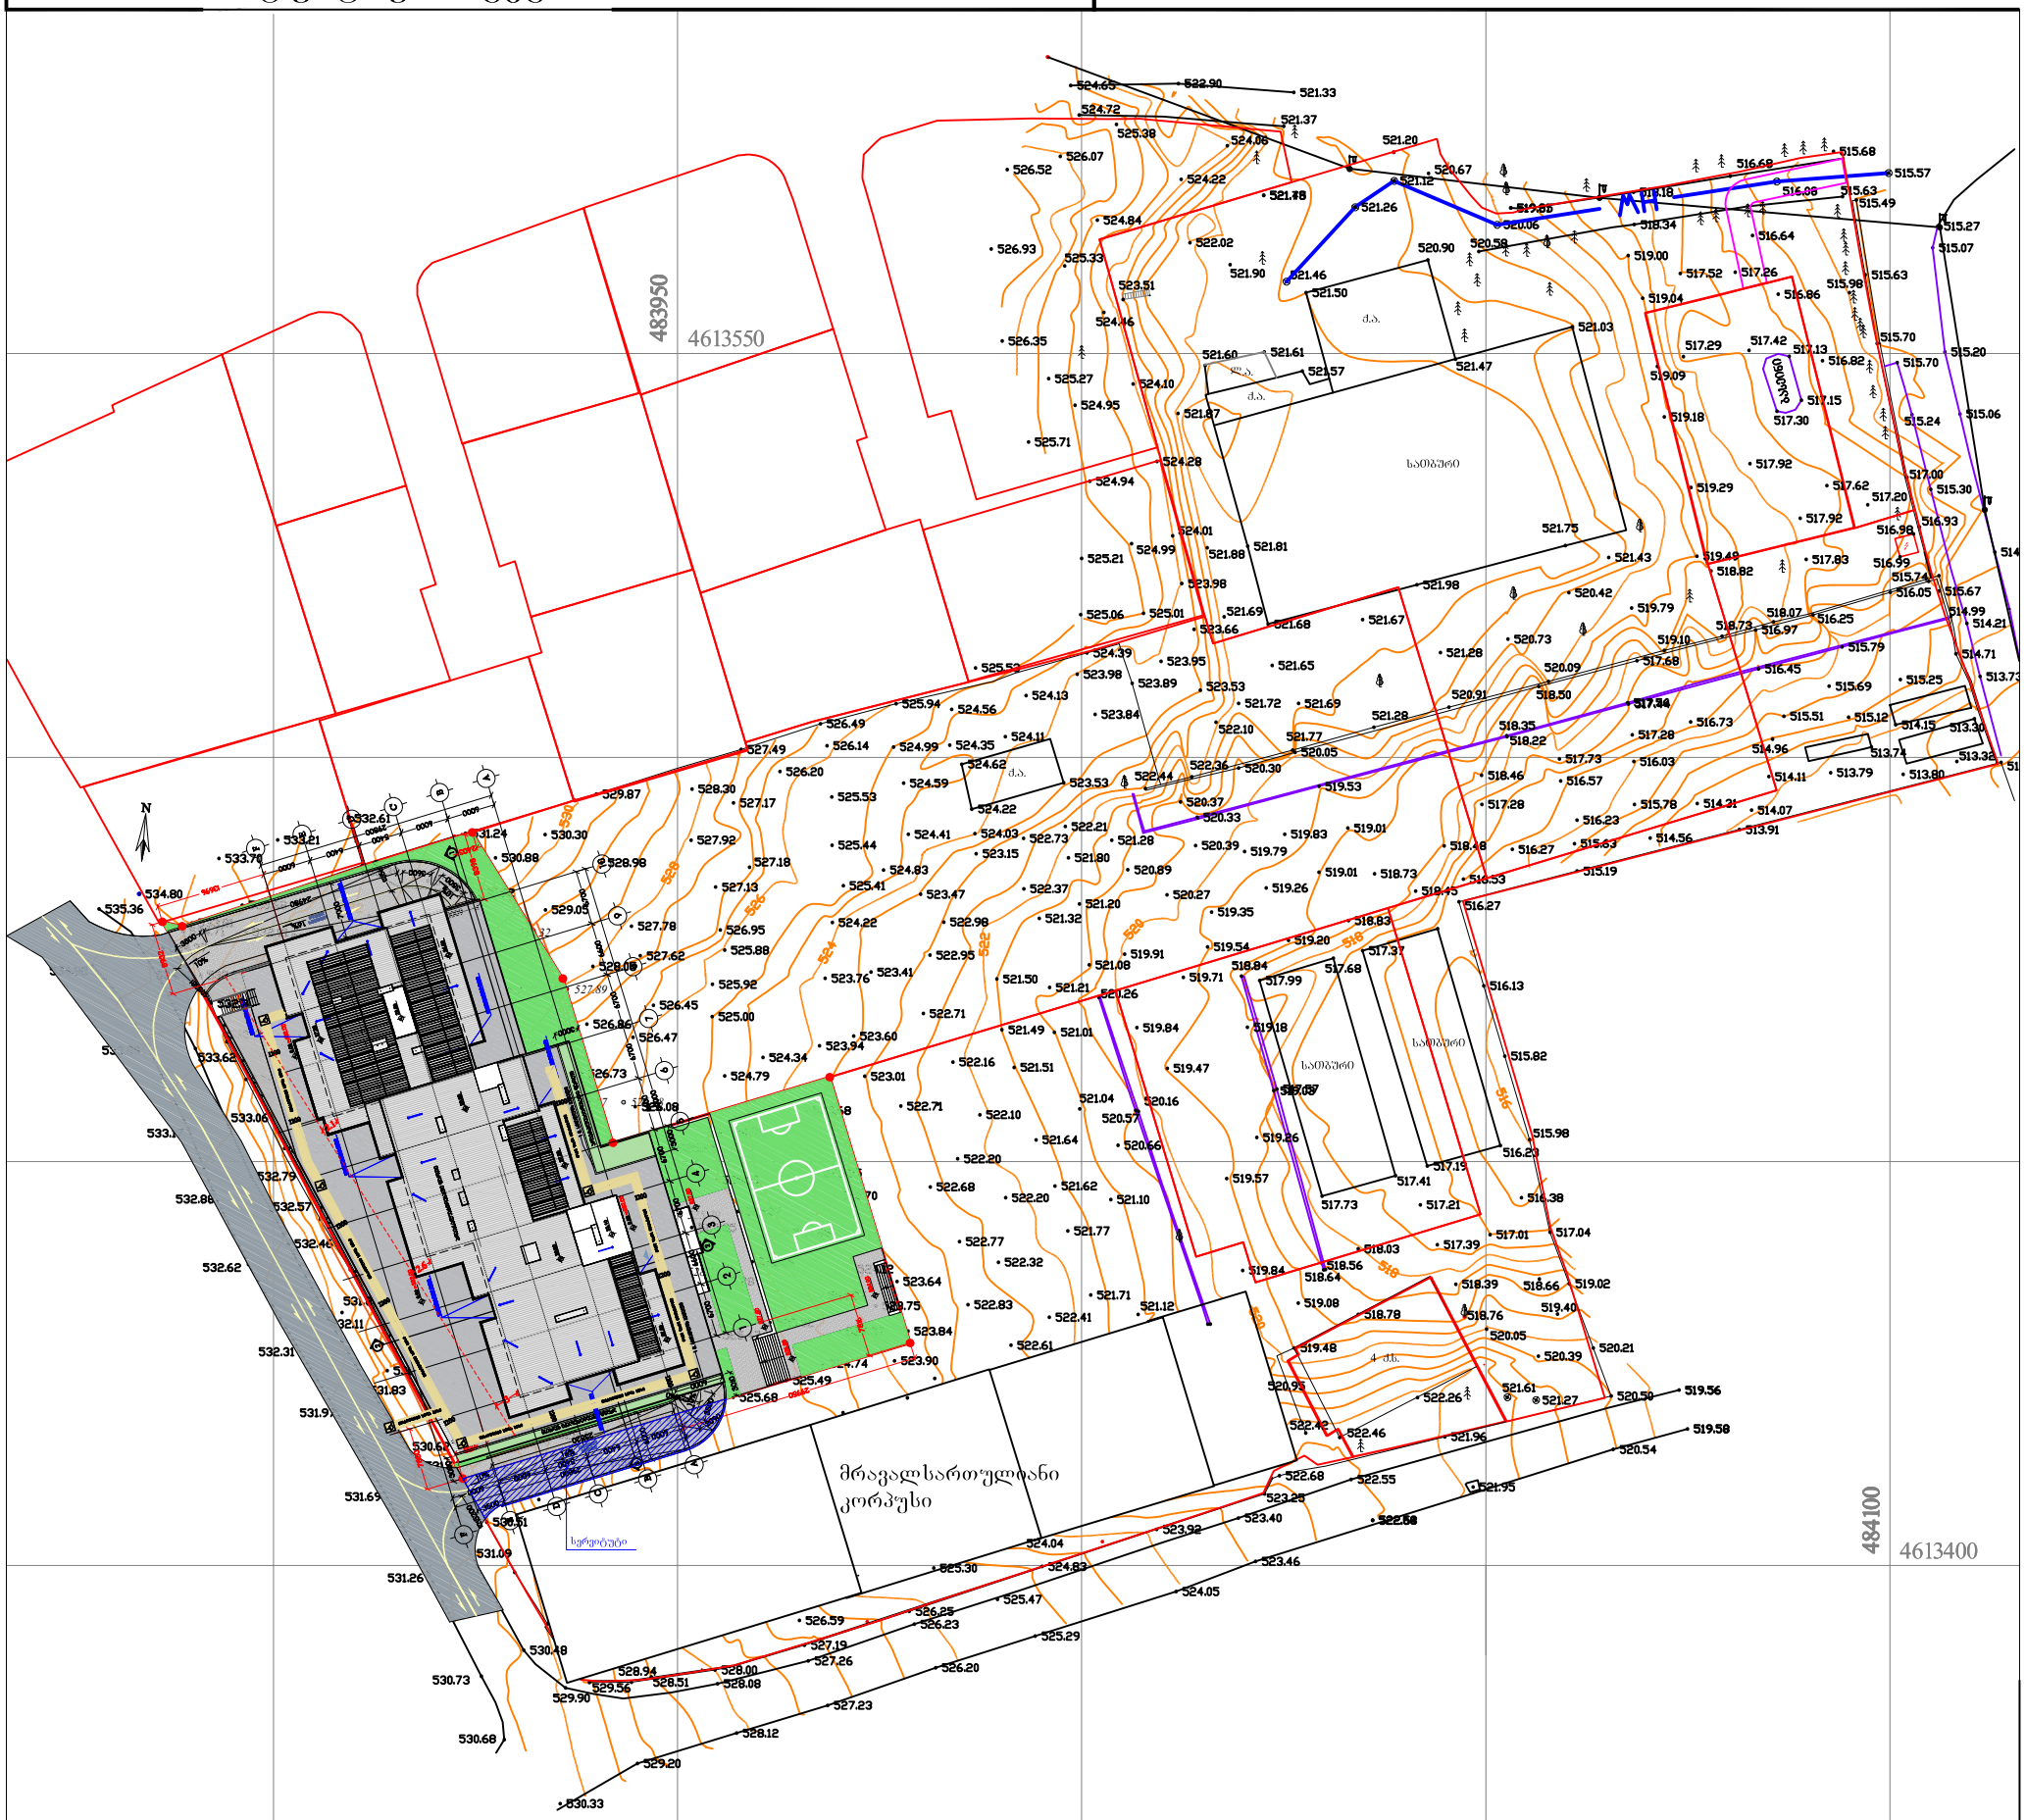

ფართობი: 3750 მ²	პირობითი აღნიშვნები	ტოპოგრაფიული ნახაზი მ 1:500 / რელიეფის კვეთა 0.5მ	შ.პ.ს "გლობალგის"
მიწისქვეშა კომუნიკაციები			
კანალიზაცია			
დენის კაბელი			
გაზის მილი			
წყლის მილი			
კავშირგაბმულობა			

ქ.ოზნილისი,დედაენის ბაღი ოთახი №5 ტელ 557 63 58 08		
დირექტორი		დ. სიხარულიძე
კომპ. უზრუნველყოფა		დ. სიხარულიძე
გეოდეზისტი	ØÆÈÀØÉ ÈÆÉÉÉÓÉ , ÒÄÓÀáÀÄÀÆ ÈÒßÀÍÉÓÉ , N17 ; ØÆÈÀØÉ ÈÆÉÉÉÓÉ , ÒÄÓÀáÀÄÀÆ ÈÒßÀÍÉÓÉ N17 ; ØÆÈÀØÉ	
მისამართი	ÈÆÉÉÉÓÉ , ÒÄÓÀáÀÄÀÆ ÈÒßÀÍÉÓÉ , N 17(ÍÆÈÀ.12/59) ; ØÆÈÀØÉ ÈÆÉÉÉÓÉ , ÒÄÓÀáÀÄÀÆ ÈÒßÀÍÉÓÉ , N 17(ÍÆÈÀ.12/60)	
დამკვეთი	; ØÆÈÀØÉ ÈÆÉÉÉÓÉ , ÒÄÓÀáÀÄÀÆ ÈÒßÀÍÉÓÉ , N 17(ÍÆÈÀ.12/61)	03.06.012.146
	თარიღი	15/03/2022