GSPublisherVersion 0.0.100.100

A.52

სტადია პროექტი

თანამდებობა

მისამართი

გვარი

არქიტექტორი

სტადია პროექტი

ფურცლები

მასშტაბი

საპროექტოს ლოგო

ხელმოწერა

ფორმატი

დაკვეთა #

შენიშვნები

დირექტორი გ.ბენდელიანი

პროექტის სახელწოდება

მრავალბინიანი საცხოვრებელი სახლის
არქიტექტურული პროექტი

ექსპლიკაცია:

ნახაზის დასახელება:

08/01/2024 w.

1:100

მისამართი

A-3

i. gogoxia

ar

BIJI ARCHITECTURE

BIJI ARCHITECTURE

დ. კომახიძე

ტელ:
595 55-35-74

ქ. თბილისი
შავიშვილის
#1a

599 75-28-88

ჭრილის ხაზი

არქიტექტურული ნიშნული

პირობითი ნიშნები:

ნაკვეთის საზღვარი

განაშენიანების რეგულირების
ხაზი(უკანა ეზოსთვის)

არქიტექტორი

ქ.თბილისი, დასახლება დიდი დიღომი,
IV მ/რ. კორპ. #25-ის მიმდებარედ,
ნაკვეთი 04/025
საკ.კოდი: 01.10.07.004.066

არქიტექტორი

გ.ბენდელიანი

1. ნახაზში შეტანილი ყველა ცვლილება
უნდა შეთანხმდეს პროექტის ავტორთან.
2. შენობის საპროექტო ნული "ა" +0.00=
504,70 "ბ "+0.00=505.10 აბსოლიტური
ნიშნულის
3. პროექტში ყველა ზომა მოცემულია
მილიმეტრებში.
4. პროექტი გაკეთებულია დამკვეთის
მიერ მოტანილი ტოპოგეგმის
დაფუძველზე.

სერვიტუტი

3* 7*

46,600

±0.00=504.70

+1.20

+41.40

+43.90

+3.40

+6.45

+9.50

+12.55

+15.60

+18.65

+21.70

+24.75

+27.80

+30.85

+33.90

+36.95

+40.00

+43.50

- 1.00

+0.20

+1.00

+4.40

+5.95

+7.45

+9.00

+10.50

+12.05

+13.55

+15.10

+16.60

+18.15

+19.65

+21.20

+22.70

+24.25

+25.75

+27.30

+28.80

+30.35

+31.85

+33.40

+34.90

+36.45

+37.95

+39.50

+43.90

±0.00=504.70

+41.40

+3.40

+6.45

+9.50

+12.55

+15.60

+18.65

+21.70

+24.75

+27.80

+30.85

+33.90

+36.95

+40.00

+43.50

+1.20

+5.95

+9.00

+12.05

+15.10

+18.15

+21.20

+24.25

+27.30

+30.35

+33.40

+36.45

+39.50

1,100 1,100 1,100 1,100 1,100 1,100

1,100 1,100 1,100 1,100 1,100 1,100

1,100 1,100 1,100 1,100 1,100 1,100

1,100 1,100 1,100 1,100 1,100 1,100

5,900 3,100 2,250 3,150 6,300 6,300 6,300 2,950 3,150 3,000 4,200

1,000 1,000 1,000 1,000 1,000 1,000 1,000 1,000 1,000 1,000 1,000 1,000

+1.00

+1.20 +1.20

+42.00

+42.40

+42.00

+42.40

საკადასტრო საზღვარი

საკადასტრო საზღვარი
იხ.კვანძი #1

იხ.კვანძი #3

იხ.კვანძი #2

იხ.კვანძი #5

იხ.კვანძი #4

იხ.კვანძი #4

1 2 3 4 5 6 7 8 9 10

ლითონის მოაჯირი

RGB- R12;G12;B12

დეკორატიული შელესვა შეღებვა

RGB- (R74;G-74;B-74)

დეკორატიული შელესვა შეღებვა

RGB- (R251;G-251;B-251)

ლითონის ფურცლის
წყალგამტარი მილი
RGB- R12;G12;B12

ალუმინის ვიტრაჟი შავი ფერის (გლუვი

ზედაპირის) RGB- ღ12;G12;B12

დეკორატიული შელესვა
შეღებვა

RGB- (R245;G-236;B-224)

თეთრი ფერის
მეტალოპლასტმასის
ვიტრაჟი

ლითონის ფურცლის წყალგამტარი

მილი RGB- ღ12;G12;B12

დეკორატიული შელესვა
შეღებვა

RGB- (R74;G-74;B-74)

დეკორატიული შელესვა
შეღებვა

RGB- (R127;G-127;B-127)

დეკორატიული
შელესვა შეღებვა

RGB- (R-138;G-91;B-82)

დეკორატიული
შელესვა შეღებვა

RGB- (R138;G-91;B-82)

ტრავენტინის ფაქტურით
დამუშავება

აგურის ფაქტურით დამუშავება

დეკორატიული შელესვა
შეღებვა

RGB- (R74;G-74;B-74)

ფასადი 1-10 ღერძებში

მაშტაბი: 1:100 ფასადი 1-10 ღერძებში

A-301

ა-ბლოკი

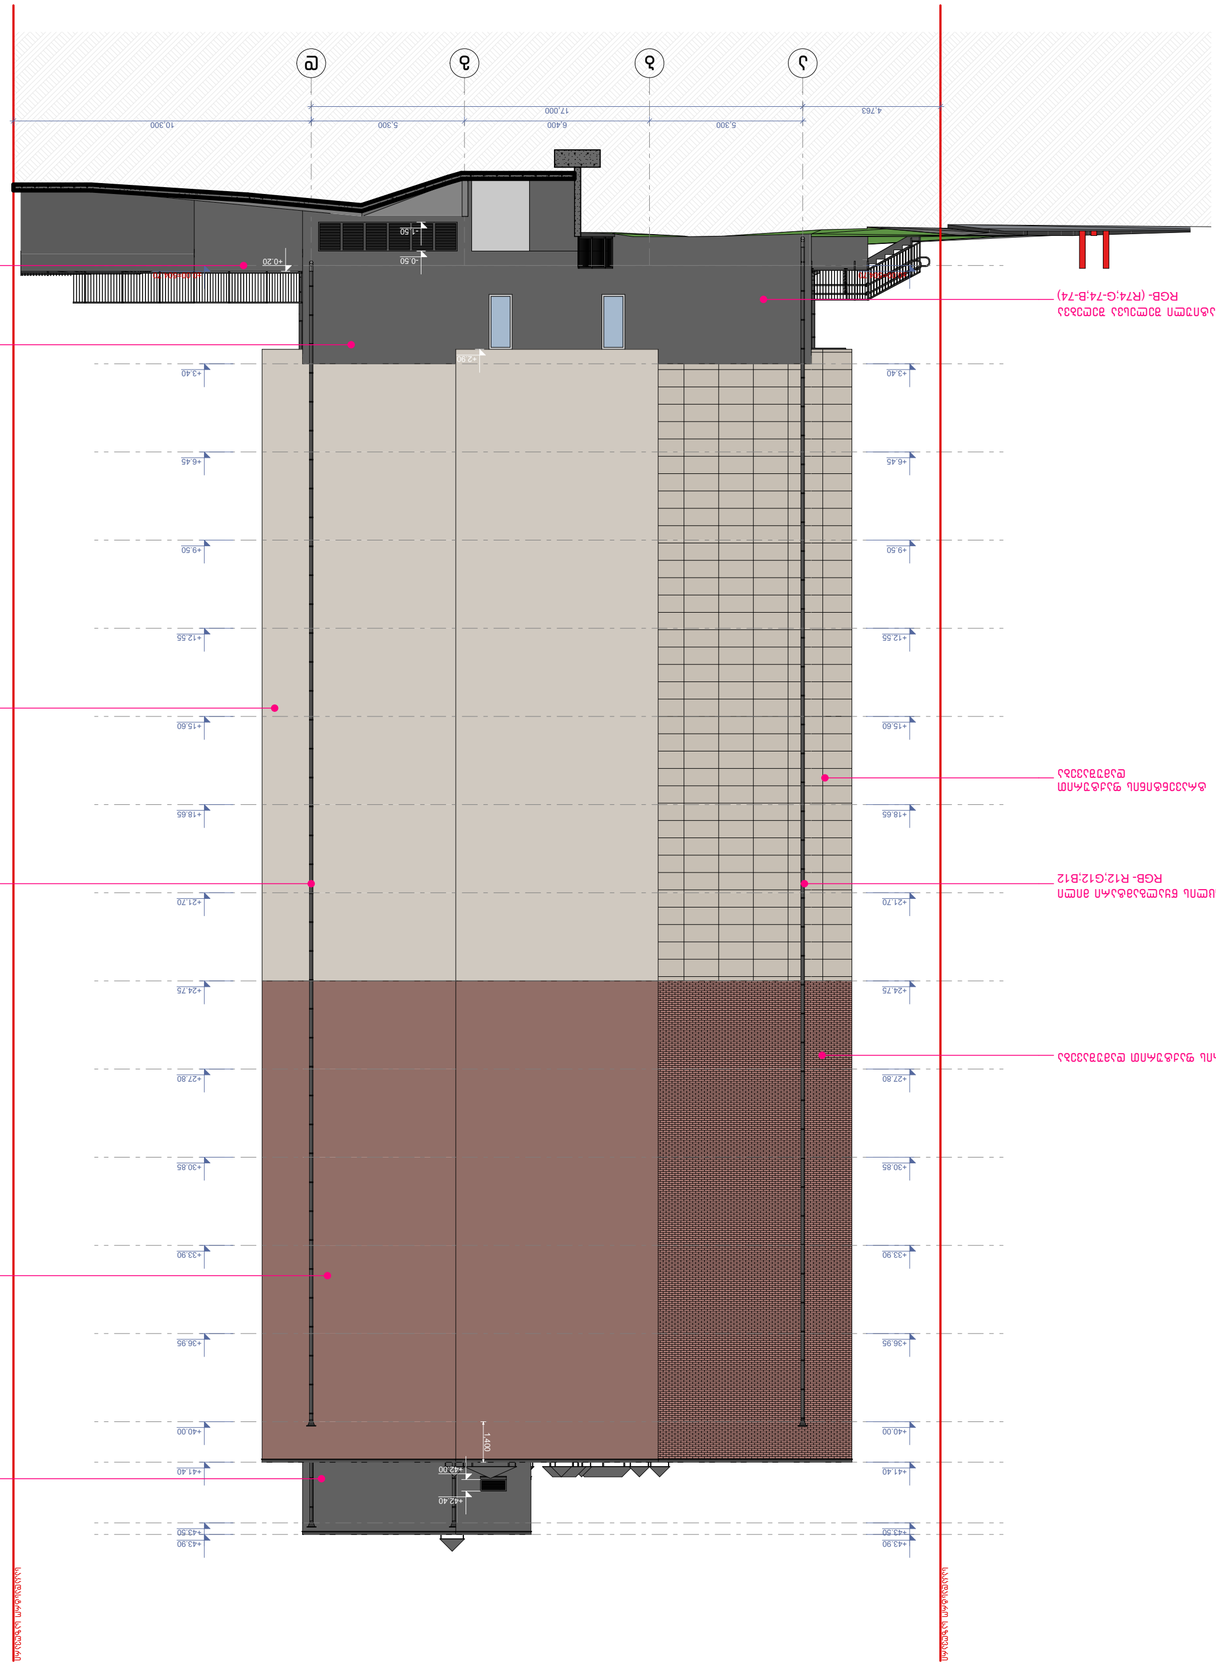

GSPublisherVersion 0.0.100.100

A.53

სტადია პროექტი

თანამდებობა

მისამართი

გვარი

არქიტექტორი

სტადია პროექტი

ფურცლები

მასშტაბი

საპროექტოს ლოგო

ხელმოწერა

ფორმატი

დაკვეთა #

შენიშვნები

დირექტორი გ.ბენდელიანი

პროექტის სახელწოდება

მრავალბინიანი საცხოვრებელი სახლის
არქიტექტურული პროექტი

ექსპლიკაცია:

ნახაზის დასახელება:

08/01/2024 w.

1:100

მისამართი

A-3

i. gogoxia

ar

BIJI ARCHITECTURE

BIJI ARCHITECTURE

დ. კომახიძე

ტელ:
595 55-35-74

ქ. თბილისი
შავიშვილის
#1a

599 75-28-88

ჭრილის ხაზი

არქიტექტურული ნიშნული

პირობითი ნიშნები:

ნაკვეთის საზღვარი

განაშენიანების რეგულირების
ხაზი(უკანა ეზოსთვის)

არქიტექტორი

ქ.თბილისი, დასახლება დიდი დიღომი,
IV მ/რ. კორპ. #25-ის მიმდებარედ,
ნაკვეთი 04/025
საკ.კოდი: 01.10.07.004.066

არქიტექტორი

გ.ბენდელიანი

1. ნახაზში შეტანილი ყველა ცვლილება
უნდა შეთანხმდეს პროექტის ავტორთან.
2. შენობის საპროექტო ნული "ა" +0.00=
504,70 "ბ "+0.00=505.10 აბსოლიტური
ნიშნულის
3. პროექტში ყველა ზომა მოცემულია
მილიმეტრებში.
4. პროექტი გაკეთებულია დამკვეთის
მიერ მოტანილი ტოპოგეგმის
დაფუძველზე.

სერვიტუტი

5,300 6,400 5,300
17,000

+41.40

±0.00=504.70

+43.90

+3.40

+6.45

+9.50

+12.55

+15.60

+18.65

+21.70

+24.75

+27.80

+30.85

+33.90

+36.95

+40.00

+43.50

+41.40

+43.90

±0.00=504.70

+3.40

+6.45

+9.50

+12.55

+15.60

+18.65

+21.70

+24.75

+27.80

+30.85

+33.90

+36.95

+40.00

+43.50

10,300
4,763

- 1.50

-0.50

+2.90

1,400

+42.00

+42.40

+0.20

საკადასტრო საზღვარი

საკადასტრო საზღვარი

a b g d

დეკორატიული შელესვა შეღებვა

RGB- (R74;G-74;B-74)

ლითონის ფურცლის
წყალგამტარი მილი
RGB- R12;G12;B12

დეკორატიული შელესვა
შეღებვა

RGB- (R245;G-236;B-224)

დეკორატიული შელესვა შეღებვა

RGB- (R74;G-74;B-74)

ლითონის ფურცლის წყალგამტარი მილი
RGB- R12;G12;B12

დეკორატიული შელესვა შეღებვა

RGB- (R74;G-74;B-74)

დეკორატიული
შელესვა შეღებვა

RGB- (R-138;G-91;B-82)

ბეტონის კედელი

ტრავენტინის ფაქტურით
დამუშავება

აგურის ფაქტურით დამუშავება

A-302

ფასადი ა-დ ღერძებში

მაშტაბი: 1:100 ფასადი ა-დ ღერძებში ა-ბლოკი

GSPublisherVersion 0.0.100.100

A.54

სტადია პროექტი

თანამდებობა

მისამართი

გვარი

არქიტექტორი

სტადია პროექტი

ფურცლები

მასშტაბი

საპროექტო

ს ლოგო

ხელმოწერა

ფორმატი

დაკვეთა

#

შენიშვნები

დირექტორი გ.ბენდელიანი

პროექტის სახელწოდება

მრავალბინიანი საცხოვრებელი სახლის
არქიტექტურული პროექტი

ექსპლიკაცია:

ნახაზის დასახელება:

0

8/01/202

4 w.

1:100

მისამართი A-3

i. gogoxia

ar

BIJI ARCHITECTURE

BIJI ARCHITECTURE

დ. კომახიძე

ტელ

:

595 55-35-74

ქ. თბილისი
შავიშვილის
#1a

599 75-28-88

ჭრილის ხაზი

არქიტექტურული ნიშნული

პირობითი ნიშნები:

ნაკვეთის საზღვარი

განაშენიანების რეგულირების
ხაზი(უკანა ეზოსთვის)

არქიტექტორი

ქ.თბილისი, დასახლება დიდი დიღომი,
IV მ/რ. კორპ. #25-ის მიმდებარედ,
ნაკვეთი 04/025
საკ.კოდი: 01.10.07.004.066

არქიტექტორი

გ.ბენდელიანი

1. ნახაზში შეტანილი ყველა ცვლილება
უნდა შეთანხმდეს პროექტის ავტორთან.
2. შენობის საპროექტო ნული "ა" +0.00=
504,70 "ბ "+0.00=505.10 აბსოლიტური
ნიშნულის
3. პროექტში ყველა ზომა მოცემულია
მილიმეტრებში.
4. პროექტი გაკეთებულია დამკვეთის
მიერ მოტანილი ტოპოგეგმის
დაფუძველზე.

სერვიტუტი

46,600

+41.40

+43.90

±0.00=504.70

+3.40

+6.45

+9.50

+12.55

+15.60

+18.65

+21.70

+24.75

+27.80

+30.85

+33.90

+36.95

+40.00

+43.50

- 1.00

+0.20

+1.20

+4.40

+5.95

+7.45

+9.00

+10.50

+12.05

+13.55

+15.10

+16.60

+18.15

+19.65

+21.20

+22.70

+24.25

+25.75

+27.30

+28.80

+30.35

+31.85

+33.40

+34.90

+36.45

+37.95

+39.50

+43.90

+41.40

±0.00=504.70

+3.40

+6.45

+9.50

+12.55

+15.60

+18.65

+21.70

+24.75

+27.80

+30.85

+33.90

+36.95

+40.00

+43.50

1,100 1,100 1,100 1,100 1,100 1,100

1,100 1,100 1,100 1,100 1,100 1,100

1,100 1,100 1,100 1,100 1,100 1,100

1,100 1,100 1,100 1,100 1,100 1,100

4,200 3,000 3,150 2,950 6,300 6,300 6,300 3,150 2,250 3,100 5,900 12,364

+1.20 +1.20

+5.95

+9.00

+12.05

+15.10

+18.15

+21.20

+24.25

+27.30

+30.35

+33.40

+36.45

+39.50

+2.90

±0.00

1,000 1,000 1,000 1,000 1,000 1,000 1,000 1,000 1,000 1,000 1,000 1,000

1,000

1,000 1,000 1,000 1,000 1,000 1,000 1,000 1,000 1,000 1,000 1,000 1,000

+3.08

+4.48

+7.53

+10.58

+13.63

+16.68

+19.73

+22.78

+25.83

+28.88

+31.93

+34.98

+38.03

+41.08

+3.08

+4.48

+7.53

+10.58

+13.63

+16.68

+18.33

+19.73

+21.38

+22.78

+24.43

+25.83

+27.48

+28.88

+30.53

+31.93

+33.58

+34.99

+36.63

+38.03

+38.58

+39.50

+1.00

+1.20

საკადასტრო საზღვარი

საკადასტრო საზღვარი

14

,973

10

9

8 7*

7

6

5

4 3*

3

2

1

იხ.კვანძი

#

1

იხ.კვანძი

#

3

იხ.კვანძი

#

4

იხ.კვანძი

#

2

იხ.კვანძი

#

5

იხ.კვანძი

#

5

ლითონის მოაჯირი

RGB- R12;G12;B12

დეკორატიული შელესვა შეღებვა

RGB- (R74;G-74;B-74)

დეკორატიული შელესვა შეღებვა

RGB- (R251;G-251;B-251)

ლითონის ფურცლის
წყალგამტარი მილი

RGB- R12;G12;B12

დეკორატიული შელესვა
შეღებვა

RGB- (R245;G-2

36;B-224

)

თეთრი ფერის
მეტალოპლასტმასის
ვიტრაჟი

ლითონის ფურცლის წყალგამტარი

მილი RGB- ღ12;G12;B12

დეკორატიული შელესვა
შეღებვა

RGB- (R74;G-74;B-74)

დეკორატიული
შელესვა შეღებვა

RGB- (R-138;G-91;B-82)

ლითონის ცხაური

RGB- R12;G12;B12

დეკორატიული შელესვა
შეღებვა

RGB- (R197;G-103;B-76

)

დეკორატიული შელესვა
შეღებვა

RGB- (R127;G-127;B-127)

დეკორატიული შელესვა
შეღებვა

RGB- (R74;G-74;B-74)

თეთრი ფერის
მეტალოპლასტმასის
ვიტრაჟი

A-30

3

ფასადი 10

-

1 ღერძებში

მაშტაბი: 1:100 ფასადი 10

-

1 ღერძებში ა-ბლოკი

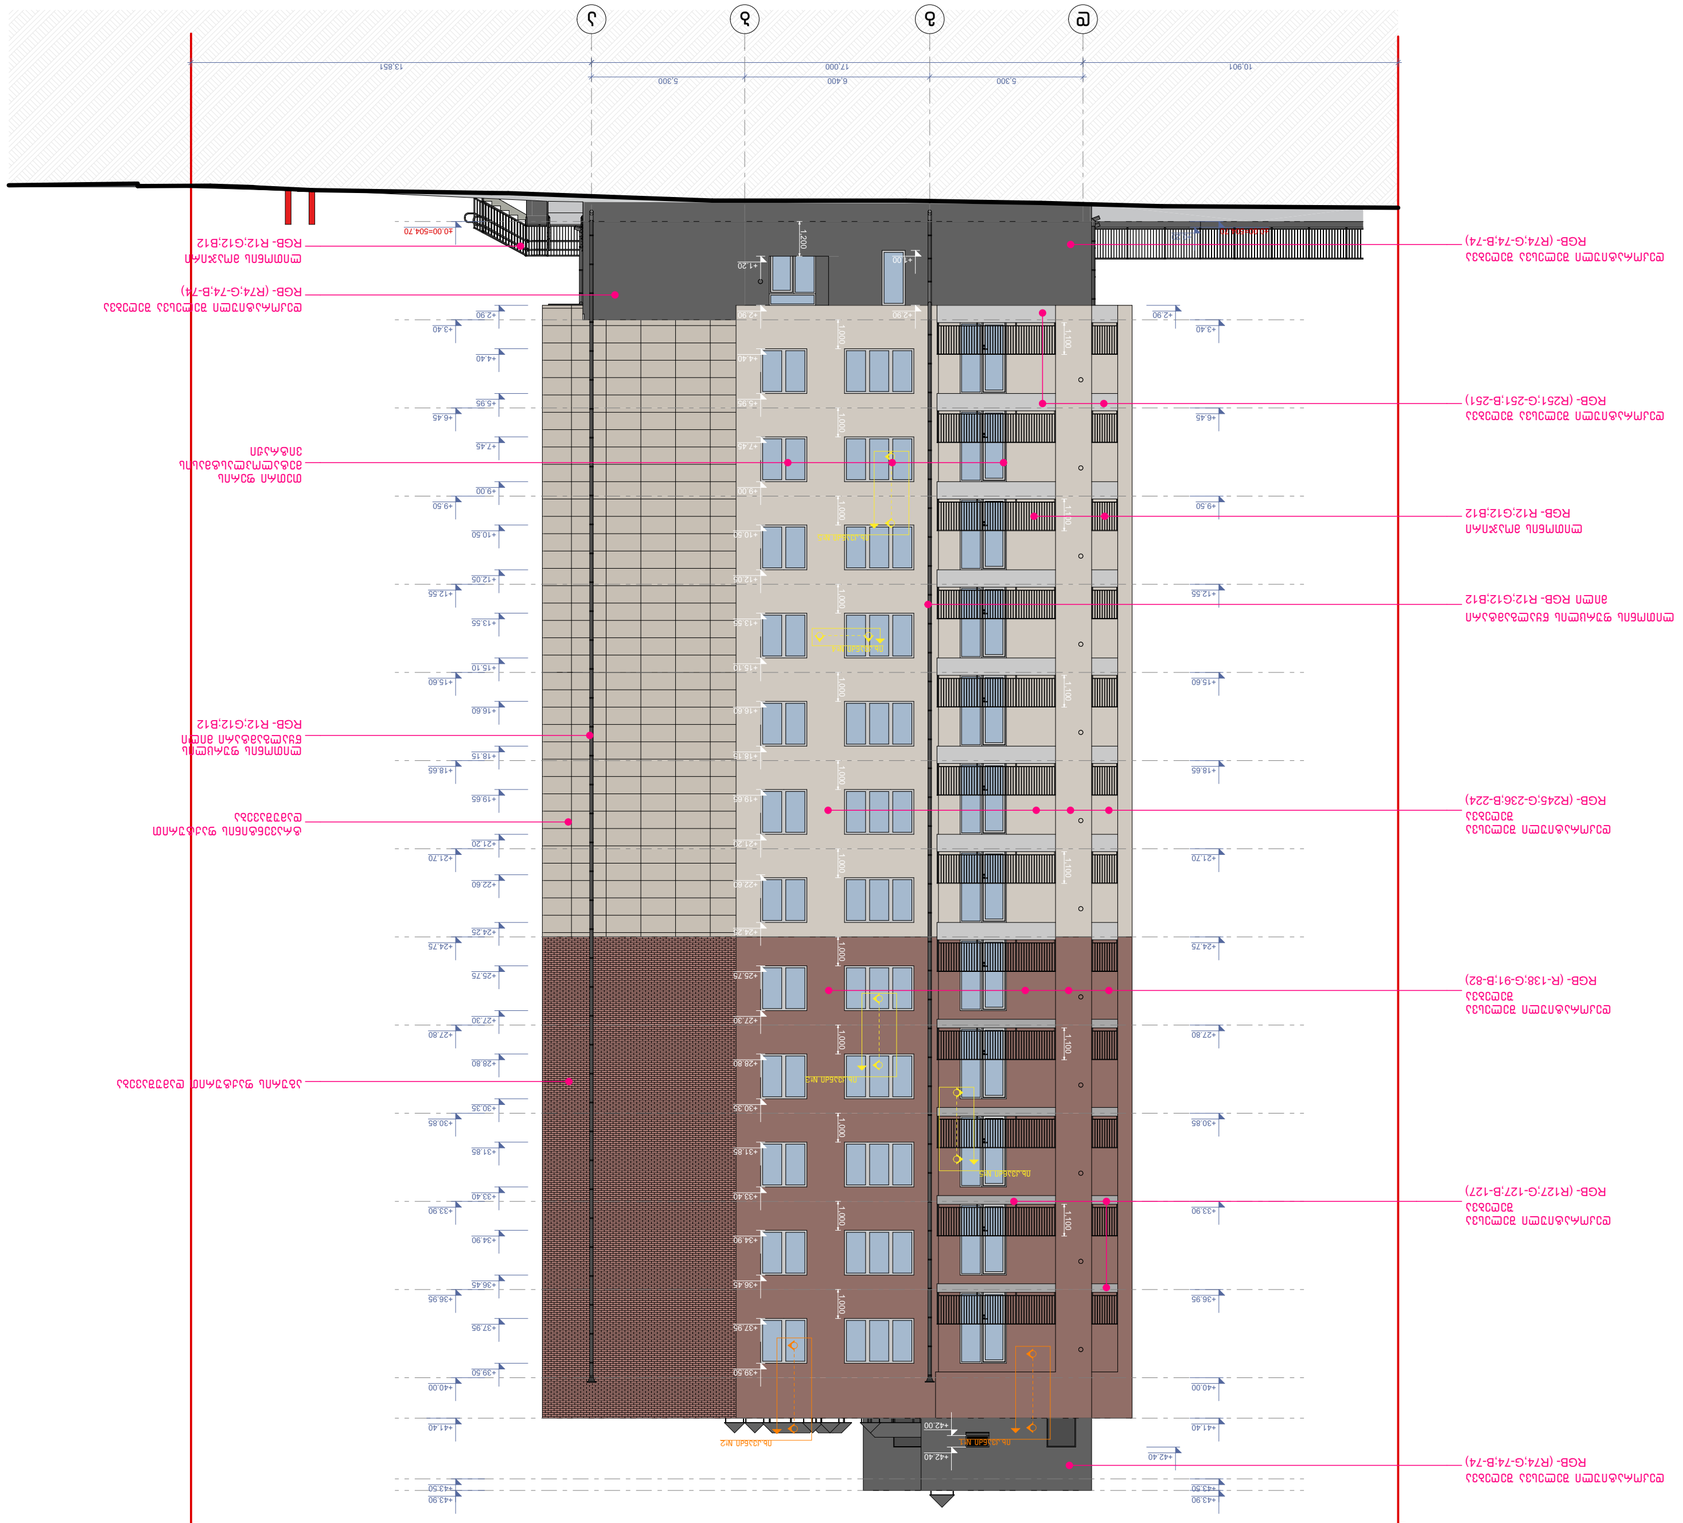

GSPublisherVersion 0.0.100.100

A.55

სტადია პროექტი

თანამდებობა

მისამართი

გვარი

არქიტექტორი

სტადია პროექტი

ფურცლები

მასშტაბი

საპროექტოს ლოგო

ხელმოწერა

ფორმატი

დაკვეთა #

შენიშვნები

დირექტორი გ.ბენდელიანი

პროექტის სახელწოდება

მრავალბინიანი საცხოვრებელი სახლის
არქიტექტურული პროექტი

ექსპლიკაცია:

ნახაზის დასახელება:

08/01/2024 w.

1:100

მისამართი

A-3

i. gogoxia

ar

BIJI ARCHITECTURE

BIJI ARCHITECTURE

დ. კომახიძე

ტელ:
595 55-35-74

ქ. თბილისი
შავიშვილის
#1a

599 75-28-88

ჭრილის ხაზი

არქიტექტურული ნიშნული

პირობითი ნიშნები:

ნაკვეთის საზღვარი

განაშენიანების რეგულირების
ხაზი(უკანა ეზოსთვის)

არქიტექტორი

ქ.თბილისი, დასახლება დიდი დიღომი,
IV მ/რ. კორპ. #25-ის მიმდებარედ,
ნაკვეთი 04/025
საკ.კოდი: 01.10.07.004.066

არქიტექტორი

გ.ბენდელიანი

1. ნახაზში შეტანილი ყველა ცვლილება
უნდა შეთანხმდეს პროექტის ავტორთან.
2. შენობის საპროექტო ნული "ა" +0.00=
504,70 "ბ "+0.00=505.10 აბსოლიტური
ნიშნულის
3. პროექტში ყველა ზომა მოცემულია
მილიმეტრებში.
4. პროექტი გაკეთებულია დამკვეთის
მიერ მოტანილი ტოპოგეგმის
დაფუძველზე.

სერვიტუტი

5,300 6,400 5,300
17,000

+43.90

+41.40

±0.00=504.70

+3.40

+6.45

+9.50

+12.55

+15.60

+18.65

+21.70

+24.75

+27.80

+30.85

+33.90

+36.95

+40.00

+43.50

+2.90

+4.40

+5.95

+7.45

+9.00

+10.50

+12.05

+13.55

+15.10

+16.60

+18.15

+19.65

+21.20

+22.60

+24.25

+25.75

+27.30

+28.80

+30.35

+31.85

+33.40

+34.90

+36.45

+37.95

+39.50

+2.90

+42.40

+43.90

+41.40

±0.00=504.70

+3.40

+6.45

+9.50

+12.55

+15.60

+18.65

+21.70

+24.75

+27.80

+30.85

+33.90

+36.95

+40.00

+43.50

1,100 1,100 1,100 1,100 1,100 1,100

10,901 13,851

+1.20

+2.90

+4.40

+5.95

+7.45

+9.00

+10.50

+12.05

+13.55

+15.10

+16.60

+18.15

+19.65

+21.20

+22.60

+24.25

+25.75

+27.30

+28.80

+30.35

+31.85

+33.40

+34.90

+36.45

+37.95

+39.50

1,000 1,000 1,000 1,000 1,000 1,000 1,000 1,000 1,000 1,000 1,000 1,000

1,200

+1.00

+2.90

+42.00

+42.40

+0.20

საკადასტრო საზღვარი

საკადასტრო საზღვარი

d g b a

იხ.კვანძი #1

იხ.კვანძი #5

იხ.კვანძი #2

იხ.კვანძი #5

იხ.კვანძი #4

იხ.კვანძი #3

ლითონის მოაჯირი

RGB- R12;G12;B12

დეკორატიული შელესვა შეღებვა

RGB- (R74;G-74;B-74)

დეკორატიული შელესვა შეღებვა

RGB- (R251;G-251;B-251)

ლითონის ფურცლის
წყალგამტარი მილი
RGB- R12;G12;B12

დეკორატიული შელესვა
შეღებვა

RGB- (R245;G-236;B-224)

თეთრი ფერის
მეტალოპლასტმასის
ვიტრაჟი

ლითონის ფურცლის წყალგამტარი

მილი RGB- ღ12;G12;B12

დეკორატიული შელესვა შეღებვა

RGB- (R74;G-74;B-74)

დეკორატიული შელესვა შეღებვა

RGB- (R74;G-74;B-74)

დეკორატიული შელესვა
შეღებვა

RGB- (R127;G-127;B-127)

დეკორატიული შელესვა
შეღებვა

RGB- (R-138;G-91;B-82)

ლითონის მოაჯირი

RGB- R12;G12;B12

ტრავენტინის ფაქტურით
დამუშავება

აგურის ფაქტურით დამუშავება

A-304

ფასადი დ-ა ღერძებში

მაშტაბი: 1:100 ფასადი დ-ა ღერძებში ა-ბლოკი

ა-ბლოკი

კვანძი №1* მ. 1:20

ფრაგმენტი

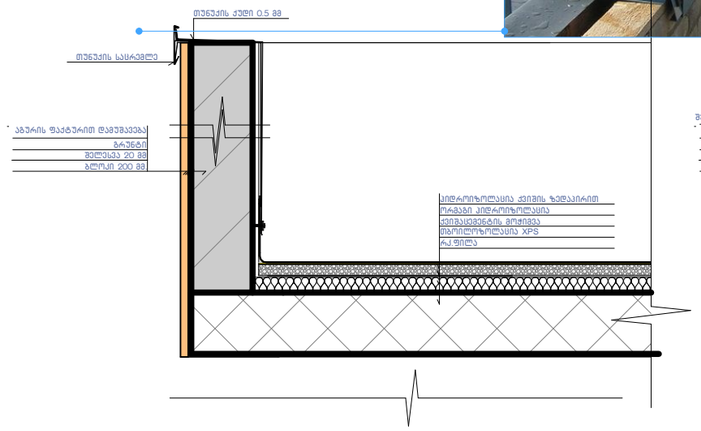

კვანძი №1 მ. 1:20

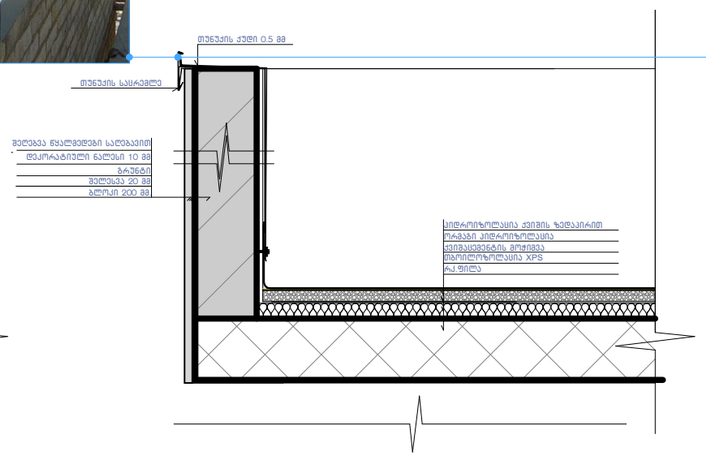

კვანძი №2 მ. 1:20

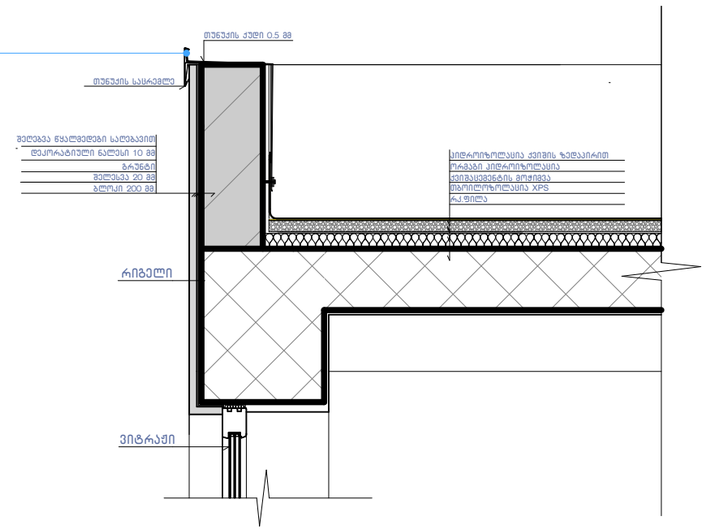

კვანძი №4 მ. 1:20

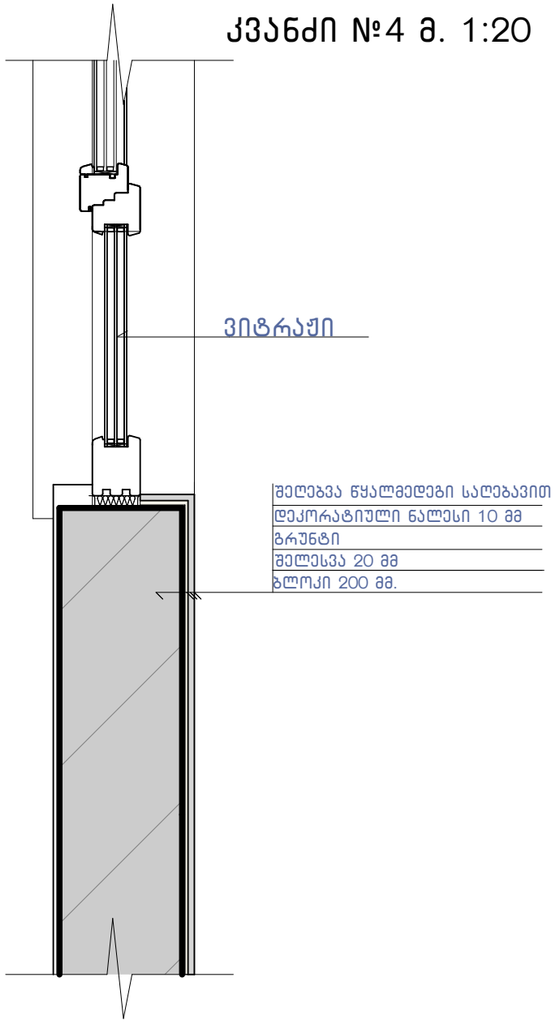

კვანძი №5 მ. 1:15

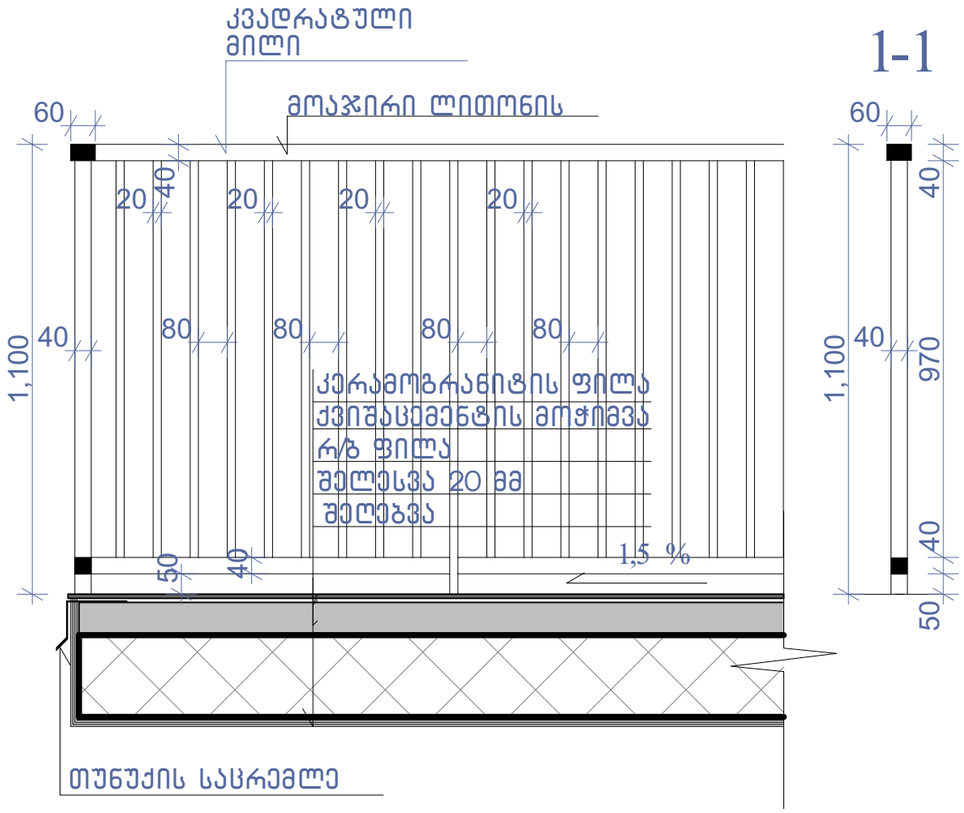

ნახაზის დასახელება:

კვანძები დეტალები

ექსპლიკაცია:

პირობითი ნიშნები:

- ნაკვეთის საზღვარი
- გაანაშენიანების რეგულირების ხაზი(უკანა ეზოსთვის)
- სერვიტუტი
- ჭრილის ხაზი
- არქიტექტურული ნიშნული

შენიშვნები

1. ნახაზში შეტანილი ყველა ცვლილება უნდა შეთანხმდეს პროექტის ავტორთან.
2. შენობის საპროექტო ნული "ა" +0.00 =+504.70 "ზ "+0.00=505.10 აბსოლიტური ნიშნულის
3. პროექტში ყველა ზომა მოცემულია მილიმეტრებში.
4. პროექტი გაკეთებულია დამკვეთის მიერ მოტანილი ტოპოგებმის დაფუძველზე.

მისამართი

ქ.თბილისი, დასახლება დიდი დიღომი, IV მ/რ. კორპ. №25-ის მიმდებარედ, ნაკვეთი 04/025
საკ.კოდი: 01.10.07.004.066

პროექტის სახელწოდება

მრავალბინიანი საცხოვრებელი სახლის არქიტექტურული პროექტი

სტადია	პროექტი	არ
თანამდებობა	გვარი	ხელმოწერა
დირექტორი	გ.ბენდელიანი	
არქიტექტორი	გ.ბენდელიანი	
არქიტექტორი	ი. გოგოხია	
არქიტექტორი	დ. კომახიძე	
საპროექტო ლოგო		მისამართი

BIJI ARCHITECTURE

ქ. თბილისი შავიშვილის №1ა

ტელ: 595 55-35-74 599 75-28-88

დაკვეთა №		მასშტაბი
სტადია	პროექტი	1:100
ფორმატი	ფურცლები	A.61
A-3	A-406	08/01/2024 წ.

კვანძი №8 მ. 1:20

ა-ბლოკი

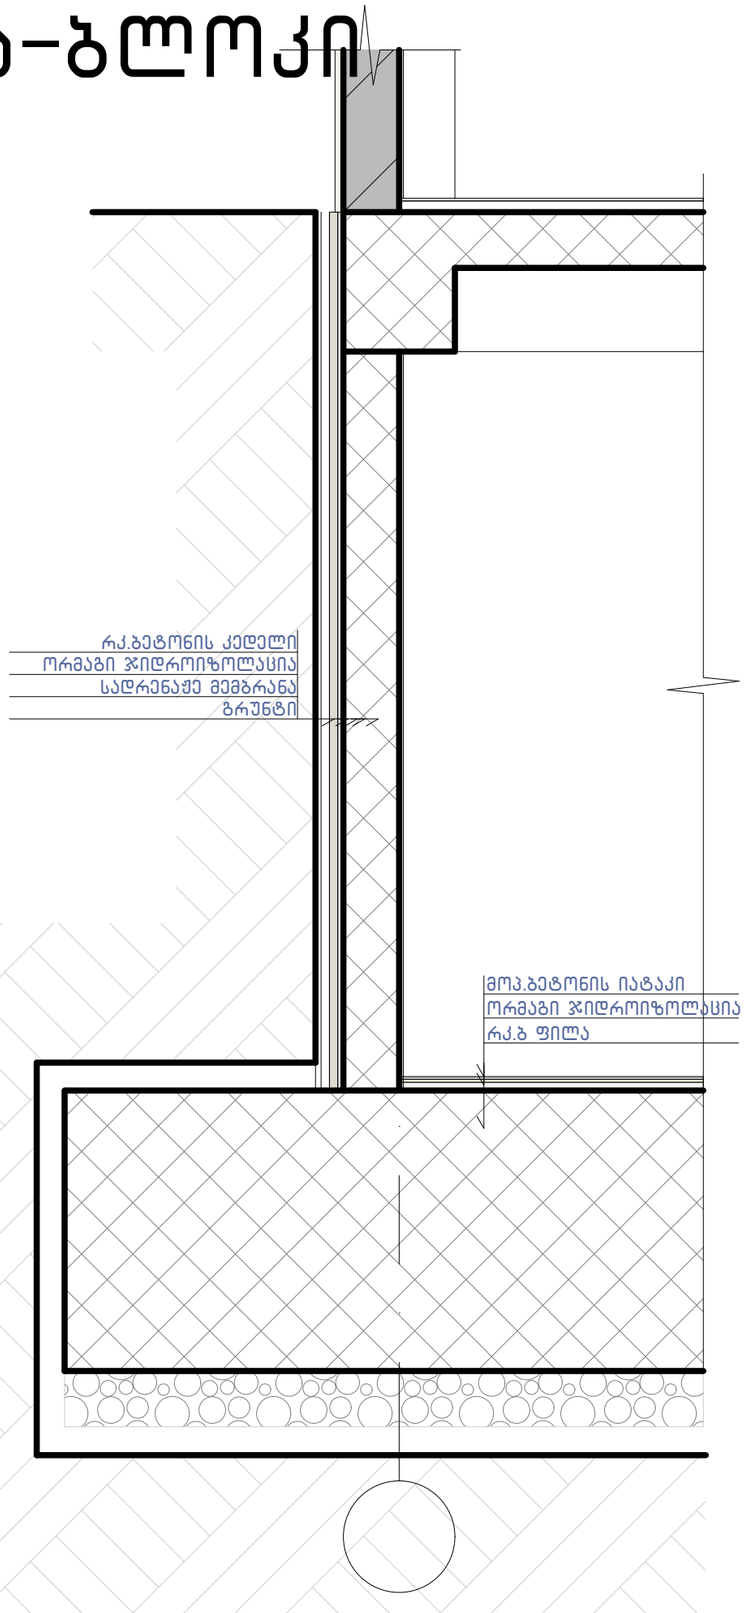

კვანძი №7 მ. 1:15

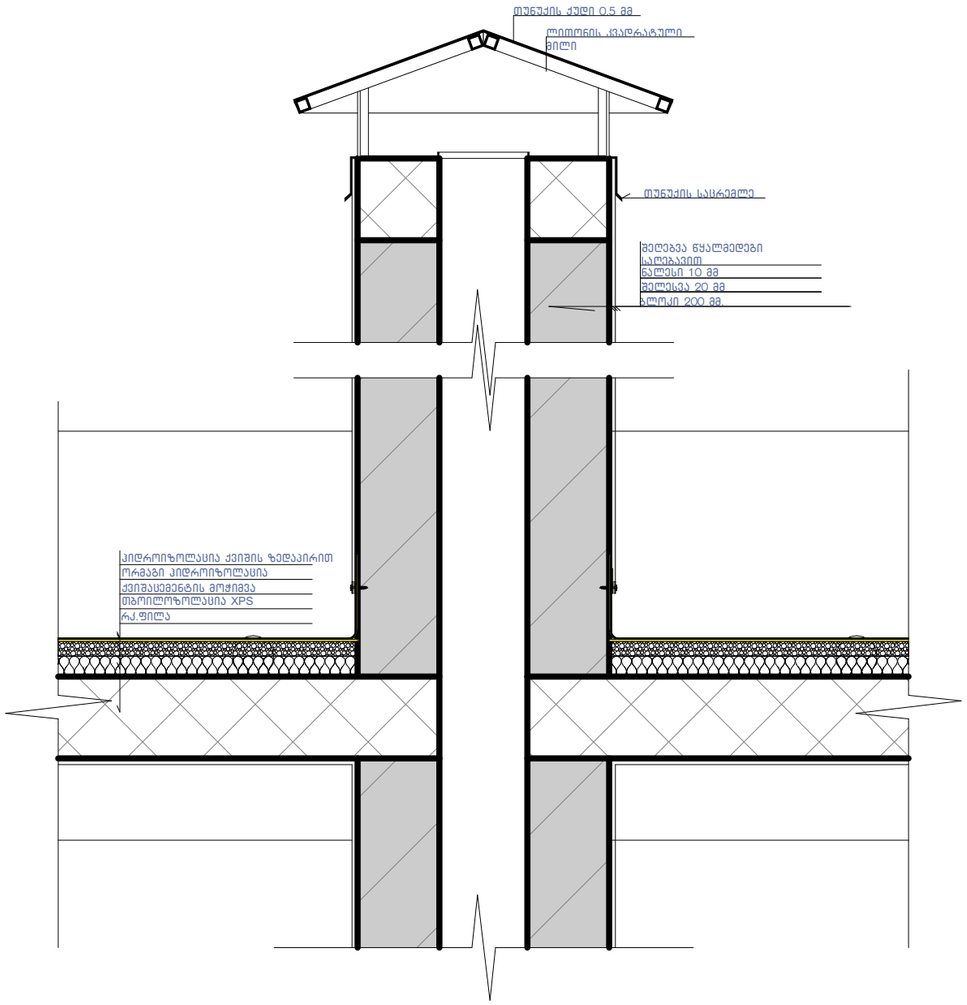

კვანძი №6 მ. 1:10

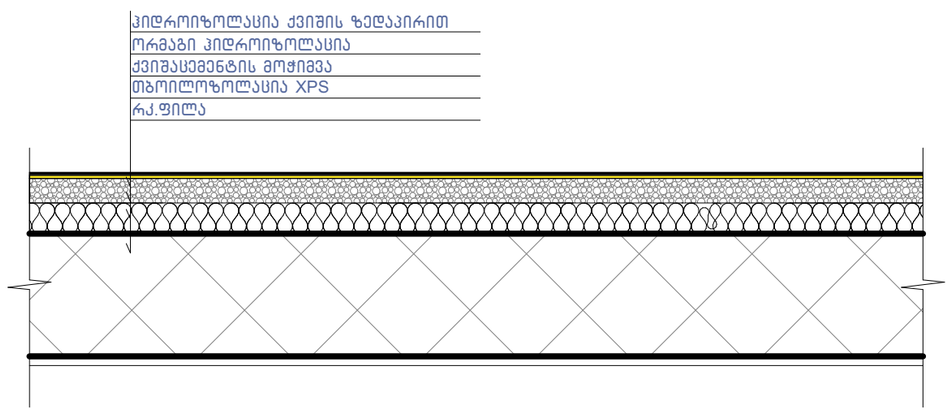

ნახაზის დასახელება:

კვანძები დეტალები

ექსპლიკაცია:

პირობითი ნიშნები:

- ნაკვეთის საზღვარი
- განაშენიანების რეგულირების ხაზი(უკანა ეზოსთვის)
- სერვიტუტი
- ჭრილის ხაზი
- არქიტექტურული ნიშნული

შენიშვნები

1. ნახაზში შეტანილი ყველა ცვლილება უნდა შეთანხმდეს პროექტის ავტორთან.
2. შენობის საპროექტო ნული "ა" +0.00 =+504.70 "ბ" +0.00=505.10 აბსოლიტური ნიშნულის
3. პროექტში ყველა ზომა მოცემულია მილიმეტრებში.
4. პროექტი გაკეთებულია დამკვეთის მიერ მოტანილი ტოპოგეგმის დაფუძველზე.

მისამართი

ქ.თბილისი, დასახლება დიდი დიღომი, IV მ/რ. კორპ. №25-ის მიმდებარედ, ნაკვეთი 04/025
საკ.კოდი: 01.10.07.004.066

პროექტის სახელწოდება

მრავალბინიანი საცხოვრებელი სახლის არქიტექტურული პროექტი

სტადია	პროექტი	არ
თანამდებობა	გვარი	ხელმოწერა
დირექტორი	გ.ბენდელიანი	
არქიტექტორი	გ.ბენდელიანი	
არქიტექტორი	ი. გოგოხია	
არქიტექტორი	დ. კომახიძე	
საპროექტო ლოგო		მისამართი

BIJI ARCHITECTURE
BIJI ARCHITECTURE
ქ. თბილისი შავიშვილის №1ა
ტელ: 595 55-35-74 599 75-28-88

დაკვეთა №		მასშტაბი
სტადია	პროექტი	1:100
ფორმატი	ფურცლები	A.62
A-3	A-407	08/01/2024 წ.

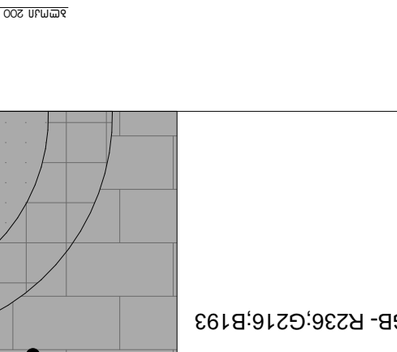

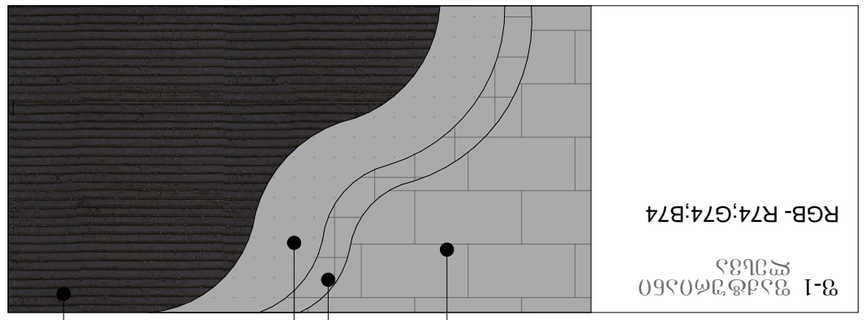

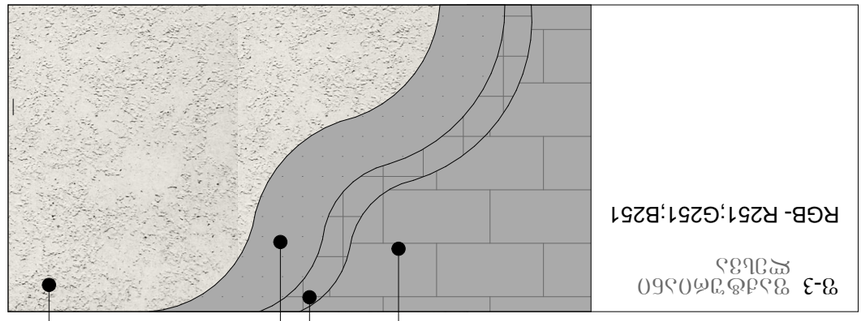

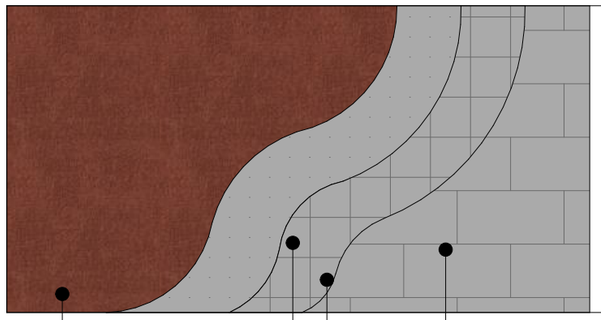

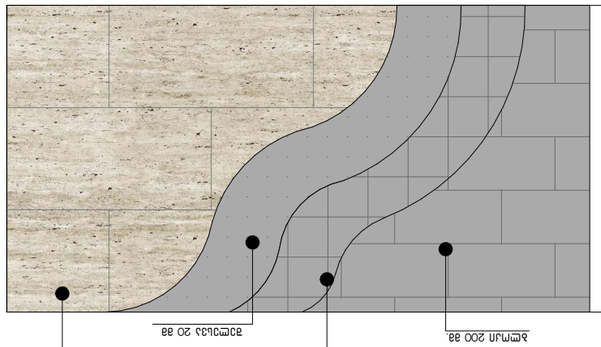

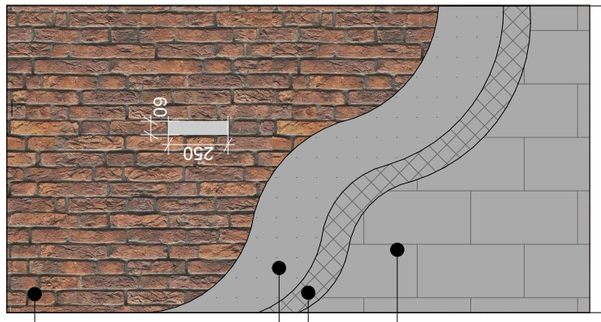

GSPublisherVersion 0.0.100.100

A.63

1. ნახაზში შეტანილი ყველა ცვლილება
უნდა შეთანხმდეს პროექტის ავტორთან.
2. შენობის საპროექტო ნული "ა" +0.00
=+504,70 "ბ "+0.00=505.10 აბსოლიტური
ნიშნულის
3. პროექტში ყველა ზომა მოცემულია
მილიმეტრებში.
4. პროექტი გაკეთებულია დამკვეთის
მიერ მოტანილი ტოპოგეგმის
დაფუძველზე.

სტადია პროექტი

თანამდებობა

მისამართი

გვარი

არქიტექტორი

სტადია პროექტი

ფურცლები

მასშტაბი

საპროექტოს ლოგო

ხელმოწერა

ფორმატი

დაკვეთა #

შენიშვნები

გ.ბენდელიანი

დირექტორი

პროექტის სახელწოდება

მრავალბინიანი საცხოვრებელი სახლის
არქიტექტურული პროექტი

ექსპლიკაცია:

ნახაზის დასახელება:

08/01/2024 w.

1:100

მისამართი

A-3

i. gogoxia

ar

BIJI ARCHITECTURE

BIJI ARCHITECTURE

დ. კომახიძე

ტელ:
595 55-35-74

ქ. თბილისი
შავიშვილის
#1a

599 75-28-88

ჭრილის ხაზი

არქიტექტურული ნიშნული

პირობითი ნიშნები:

ნაკვეთის საზღვარი

განაშენიანების რეგულირების
ხაზი(უკანა ეზოსთვის)

არქიტექტორი

ქ.თბილისი, დასახლება დიდი დიღომი, IV
მ/რ. კორპ. #25-ის მიმდებარედ, ნაკვეთი
04/025
საკ.კოდი: 01.10.07.004.066

არქიტექტორი

გ.ბენდელიანი

სერვიტუტი

დეკორატიული შელესვა და მაღალი ხარისხის
საფასადე საღებავით.

RGB- ღ74;G74;B74 ბადე

შელესვა 20 მმ ბლოკი 200 მმ.

ბადე

შელესვა 20 მმ

დეკორატიული შელესვა და მაღალი ხარისხის
საფასადე საღებავით
RGB- R251;G251;B251

ბლოკი 200 მმ.

ბადე

შელესვა 20 მმ

დეკორატიული შელესვა და მაღალი
ხარისხის საფასადე საღებავით.
RGB- R197;G103;B76

ბლოკი 200 მმ.

დეკორატიული შელესვა(მიუნხენი). მაღალი
ხარისხის საფასადე საღებავით.

RGB- ღ236;G216;B193 ბადე

ბლოკი 200 მმ. შელესვა 20 მმ

ტრავენტინის ფაქტურით დამუშავება

ბლოკი 200 მმ.

ბადე

შელესვა 20 მმ 60

250

აგურის ფაქტურით დამუშავება

ბლოკი 200 მმ. შელესვა 20 მმ

ბადე

ლითონის ბადე ლითონის კვადრატული მილი 40X40 მმ

მოცემული ლითონის ბადის
კონსტრუქცია მოეწყობა ა-ბ ბლოების
შესაბამის +2.90 მ ნიშნულებზე

(აივნების konslois ქვედა ნაწილში)

იხ.კვანძი #9

A-408

კვანძები დეტალები

ფ-3 ფაქტურიანი
ლესვა

RGB- R251;G251;B251

ფ-1 ფაქტურიანი
ლესვა

RGB- R74;G74;B74

ფ-4 ფაქტურიანი
ლესვა

RGB- R138;G91;B82

ფ-2 ფაქტურიანი
ლესვა

ფ-5 ტრავენტინის ფაქტურით
დამუშავება

ფ-6 აგურის
ფაქტურით
დამუშავება

RGB- R236;G216;B193

კვანძი #9 მ. 1:50

GSPublisherVersion 0.0.100.100

A.137

სტადია პროექტი

თანამდებობა

მისამართი

გვარი

არქიტექტორი

სტადია პროექტი

ფურცლები

მასშტაბი

საპროექტოს ლოგო

ხელმოწერა

ფორმატი

დაკვეთა #

შენიშვნები

დირექტორი გ.ბენდელიანი

პროექტის სახელწოდება

მრავალბინიანი საცხოვრებელი სახლის
არქიტექტურული პროექტი

ექსპლიკაცია:

ნახაზის დასახელება:

08/01/2024 w.

1:100

მისამართი

A-3

i. gogoxia

ar

BIJI ARCHITECTURE

BIJI ARCHITECTURE

დ. კომახიძე

ტელ:
595 55-35-74

ქ. თბილისი
შავიშვილის
#1a

599 75-28-88

ჭრილის ხაზი

არქიტექტურული ნიშნული

პირობითი ნიშნები:

ნაკვეთის საზღვარი

განაშენიანების რეგულირების
ხაზი(უკანა ეზოსთვის)

არქიტექტორი

ქ.თბილისი, დასახლება დიდი დიღომი,
IV მ/რ. კორპ. #25-ის მიმდებარედ,
ნაკვეთი 04/025
საკ.კოდი: 01.10.07.004.066

არქიტექტორი

გ.ბენდელიანი

1. ნახაზში შეტანილი ყველა ცვლილება
უნდა შეთანხმდეს პროექტის ავტორთან.
2. შენობის საპროექტო ნული "ა" +0.00=
504,70 "ბ "+0.00=505.10 აბსოლიტური
ნიშნულის
3. პროექტში ყველა ზომა მოცემულია
მილიმეტრებში.
4. პროექტი გაკეთებულია დამკვეთის
მიერ მოტანილი ტოპოგეგმის
დაფუძველზე.

სერვიტუტი

საკადასტრო საზღვარი

საკადასტრო საზღვარი

26,077

იხ.კვანძი #1

იხ.კვანძი #3

იხ.კვანძი #2

იხ.კვანძი #5

იხ.კვანძი #4

იხ.კვანძი #4

1 2 3 3* 4 5 6 7 7* 8 9 10

5,900 3,100 2,250 3,150 6,300 6,300 6,300 2,950 3,150 3,000 4,200 46,600

±0.00=505.10

+41.40

+43.90

+3.40

+6.45

+9.50

+12.55

+15.60

+18.65

+21.70

+24.75

+27.80

+30.85

+33.90

+36.95

+40.00

+43.50

+43.90

±0.00=505.10

+41.40

+3.40

+6.45

+9.50

+12.55

+15.60

+18.65

+21.70

+24.75

+27.80

+30.85

+33.90

+36.95

+40.00

+43.50

1,100 1,100 1,100 1,100 1,100 1,100

+2.90

+4.40

+5.95

+7.45

+9.00

+10.50

+12.05

+13.55

+15.10

+16.60

+18.15

+19.65

+21.20

+22.70

+24.25

+25.75

+27.30

+28.80

+30.35

+31.85

+33.40

+34.90

+36.45

+37.95

+39.50

+2.90

+4.40

+5.95

+7.45

+9.00

+10.50

+12.05

+13.55

+15.10

+16.60

+18.15

+19.65

+21.20

+22.70

+24.25

+25.75

+27.30

+28.80

+30.35

+31.85

+33.40

+34.90

+36.45

+37.95

+39.50

1,100 1,100 1,100 1,100 1,100 1,100

1,100 1,100 1,100 1,100 1,100 1,100

1,100 1,100 1,100 1,100 1,100 1,100

1,100 1,100 1,100 1,100 1,100 1,100

1,100 1,100 1,100 1,100 1,100 1,100

5,730

+1.20
+1.00

+1.20

+42.00

+42.40

+42.00

+42.40

ლითონის მოაჯირი

RGB- R12;G12;B12

დეკორატიული შელესვა შეღებვა

RGB- (R74;G-74;B-74)

დეკორატიული შელესვა შეღებვა

RGB- (R251;G-251;B-251)

ლითონის ფურცლის
წყალგამტარი მილი
RGB- R12;G12;B12

ალუმინის ვიტრაჟი შავი ფერის (გლუვი

ზედაპირის) RGB- ღ12;G12;B12

დეკორატიული შელესვა
შეღებვა

RGB- (R245;G-236;B-224)

თეთრი ფერის
მეტალოპლასტმასის
ვიტრაჟი

ლითონის ფურცლის წყალგამტარი

მილი RGB- ღ12;G12;B12

დეკორატიული შელესვა
შეღებვა

RGB- (R74;G-74;B-74)

დეკორატიული შელესვა
შეღებვა

RGB- (R127;G-127;B-127)

დეკორატიული
შელესვა შეღებვა

RGB- (R-138;G-91;B-82)

ტრავენტინის ფაქტურით
დამუშავება

აგურის ფაქტურით დამუშავება

ტრავენტინის ფაქტურით
დამუშავება

აგურის ფაქტურით დამუშავება

ფასადი 1-10 ღერძებში

მაშტაბი: 1:100 ფასადი 1-10 ღერძებში

A-301

ბ-ბლოკი

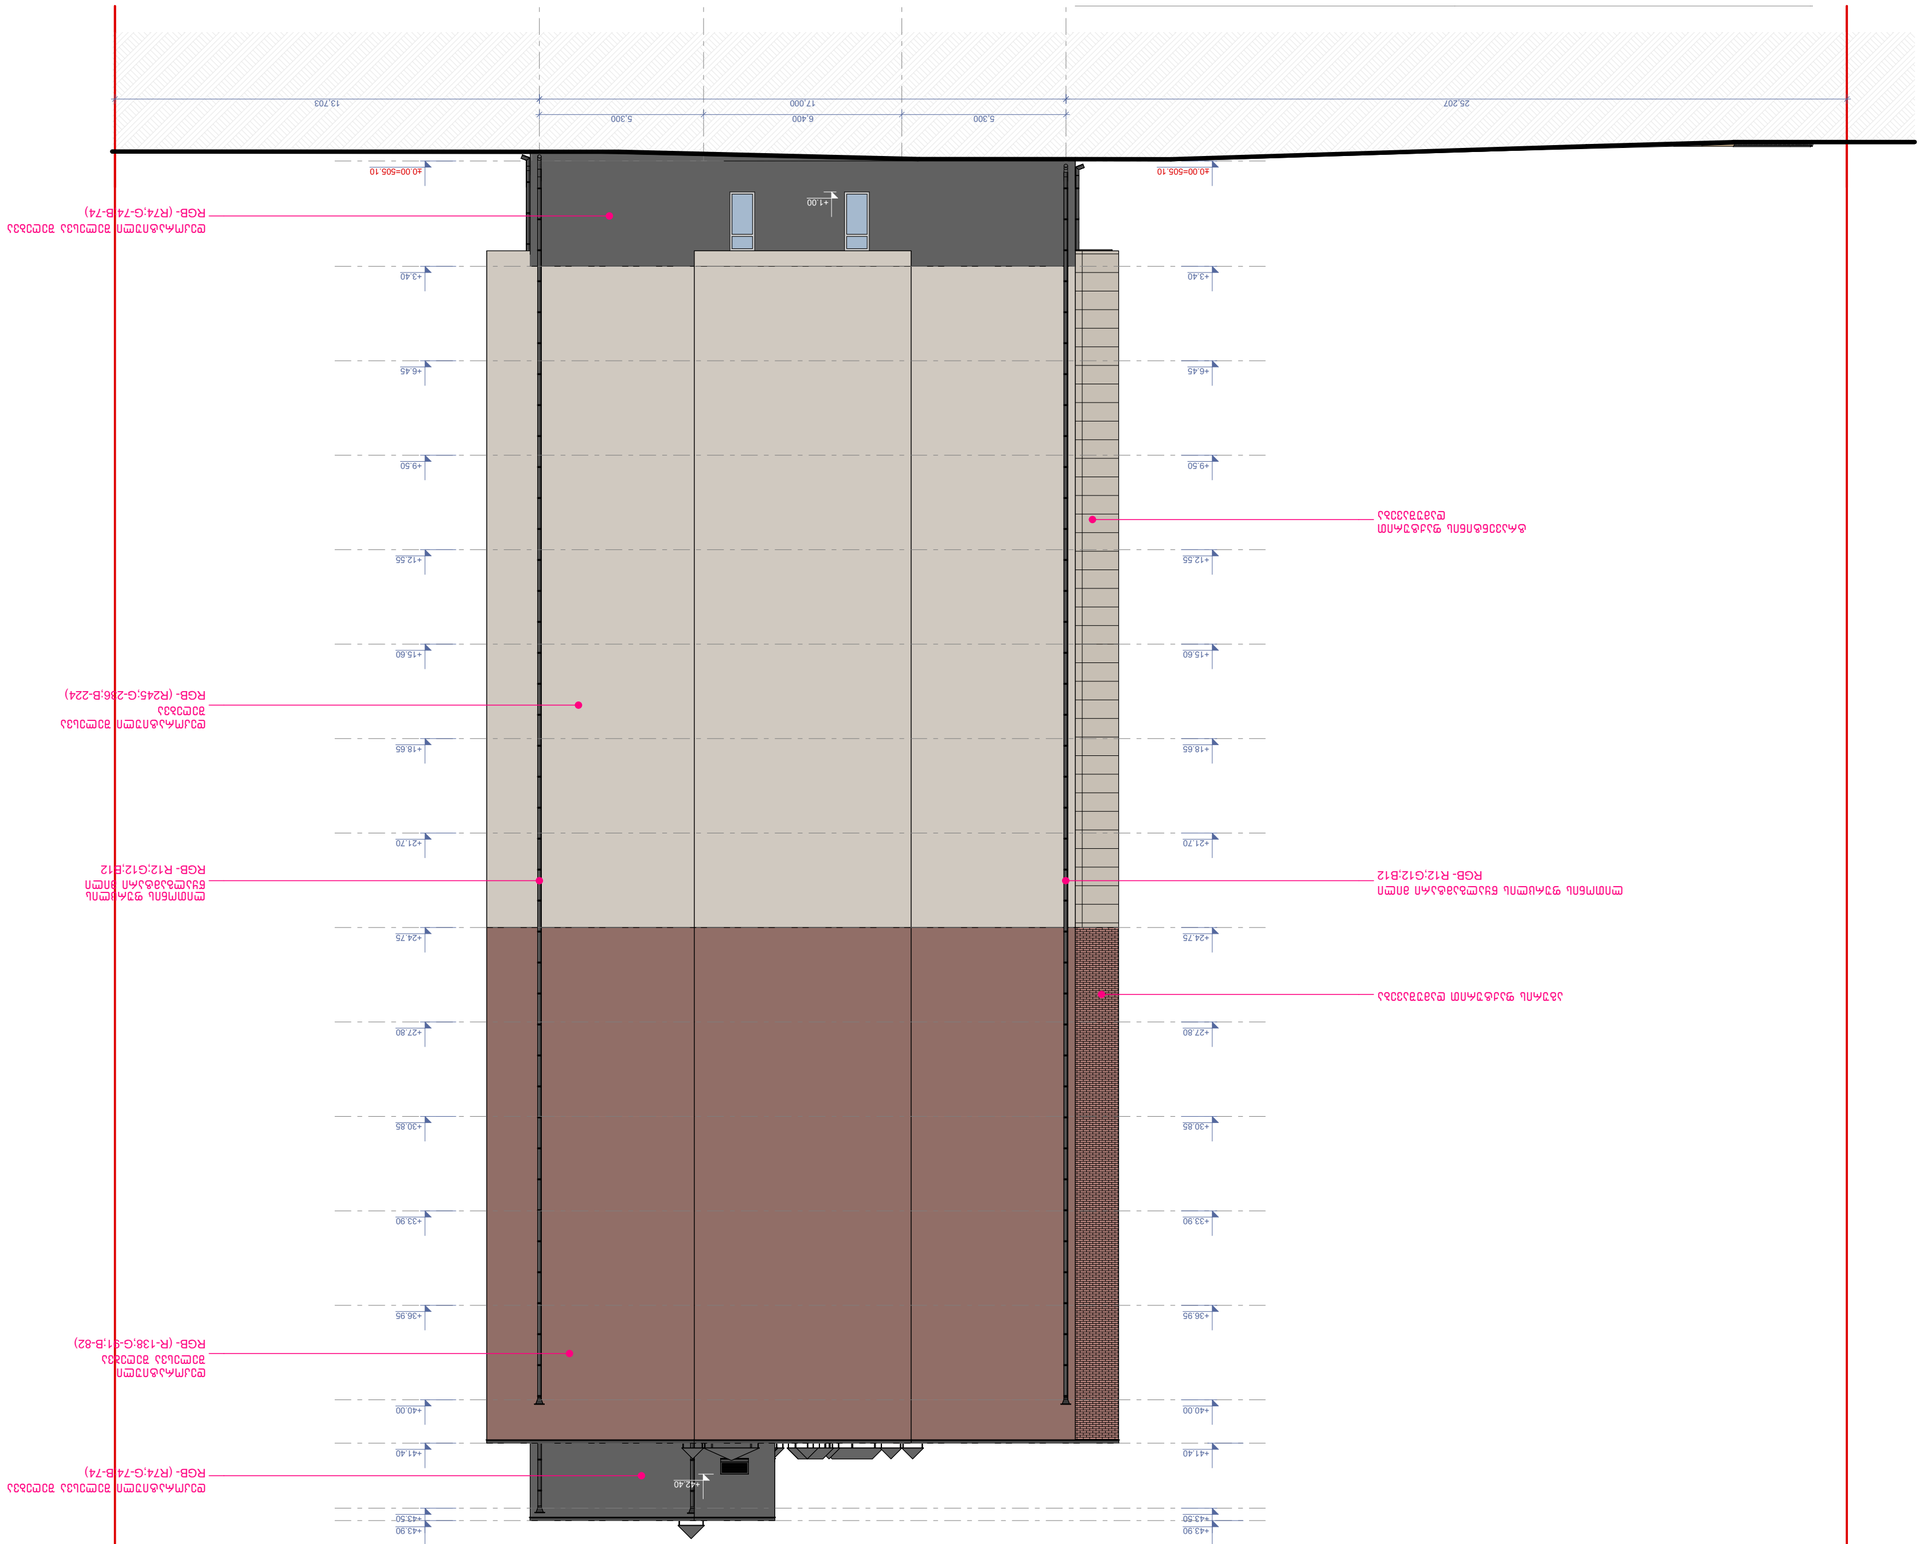

GSPublisherVersion 0.0.100.100

A.138

სტადია პროექტი

თანამდებობა

მისამართი

გვარი

არქიტექტორი

სტადია პროექტი

ფურცლები

მასშტაბი

საპროექტოს ლოგო

ხელმოწერა

ფორმატი

დაკვეთა #

შენიშვნები

დირექტორი გ.ბენდელიანი

პროექტის სახელწოდება

მრავალბინიანი საცხოვრებელი სახლის
არქიტექტურული პროექტი

ექსპლიკაცია:

ნახაზის დასახელება:

08/01/2024 w.

1:100

მისამართი

A-3

i. gogoxia

ar

BIJI ARCHITECTURE

BIJI ARCHITECTURE

დ. კომახიძე

ტელ:
595 55-35-74

ქ. თბილისი
შავიშვილის
#1a

599 75-28-88

ჭრილის ხაზი

არქიტექტურული ნიშნული

პირობითი ნიშნები:

ნაკვეთის საზღვარი

განაშენიანების რეგულირების
ხაზი(უკანა ეზოსთვის)

არქიტექტორი

ქ.თბილისი, დასახლება დიდი დიღომი,
IV მ/რ. კორპ. #25-ის მიმდებარედ,
ნაკვეთი 04/025
საკ.კოდი: 01.10.07.004.066

არქიტექტორი

გ.ბენდელიანი

1. ნახაზში შეტანილი ყველა ცვლილება
უნდა შეთანხმდეს პროექტის ავტორთან.
2. შენობის საპროექტო ნული "ა" +0.00=
504,70 "ბ "+0.00=505.10 აბსოლიტური
ნიშნულის
3. პროექტში ყველა ზომა მოცემულია
მილიმეტრებში.
4. პროექტი გაკეთებულია დამკვეთის
მიერ მოტანილი ტოპოგეგმის
დაფუძველზე.

სერვიტუტი

+43.90

±0.00=505.10

+41.40

+3.40

+6.45

+9.50

+12.55

+15.60

+18.65

+21.70

+24.75

+27.80

+30.85

+33.90

+36.95

+40.00

+43.50

+42.40

+43.90

±0.00=505.10

+41.40

+3.40

+6.45

+9.50

+12.55

+15.60

+18.65

+21.70

+24.75

+27.80

+30.85

+33.90

+36.95

+40.00

+43.50

+1.00

საკადასტრო საზღვარი

საკადასტრო საზღვარი

5,300 6,400 5,300
25,207 17,000 13,703

ლითონის ფურცლის
წყალგამტარი მილი

RGB- R12;G12;B12

დეკორატიული შელესვა
შეღებვა

RGB- (R245;G-236;B-224)

დეკორატიული შელესვა შეღებვა

RGB- (R74;G-74;B-74)

ლითონის ფურცლის წყალგამტარი მილი

RGB- R12;G12;B12

დეკორატიული შელესვა შეღებვა

RGB- (R74;G-74;B-74)

დეკორატიული
შელესვა შეღებვა

RGB- (R-138;G-91;B-82)

ტრავენტინის ფაქტურით
დამუშავება

აგურის ფაქტურით დამუშავება

A-302

ფასადი ა-დ ღერძებში

ბ-ბლოკი მაშტაბი: 1:100 ფასადი ა-დ ღერძებში

GSPublisherVersion 0.0.100.100

A.139

სტადია პროექტი

თანამდებობა

მისამართი

გვარი

არქიტექტორი

სტადია პროექტი

ფურცლები

მასშტაბი

საპროექტო

ს ლოგო

ხელმოწერა

ფორმატი

დაკვეთა

#

შენიშვნები

დირექტორი გ.ბენდელიანი

პროექტის სახელწოდება

მრავალბინიანი საცხოვრებელი სახლის
არქიტექტურული პროექტი

ექსპლიკაცია:

ნახაზის დასახელება:

0

8/01/202

4 w.

1:100

მისამართი A-3

i. gogoxia

ar

BIJI ARCHITECTURE

BIJI ARCHITECTURE

დ. კომახიძე

ტელ

:

595 55-35-74

ქ. თბილისი
შავიშვილის
#1a

599 75-28-88

ჭრილის ხაზი

არქიტექტურული ნიშნული

პირობითი ნიშნები:

ნაკვეთის საზღვარი

განაშენიანების რეგულირების
ხაზი(უკანა ეზოსთვის)

არქიტექტორი

ქ.თბილისი, დასახლება დიდი დიღომი,
IV მ/რ. კორპ. #25-ის მიმდებარედ,
ნაკვეთი 04/025
საკ.კოდი: 01.10.07.004.066

არქიტექტორი

გ.ბენდელიანი

1. ნახაზში შეტანილი ყველა ცვლილება
უნდა შეთანხმდეს პროექტის ავტორთან.
2. შენობის საპროექტო ნული "ა" +0.00=
504,70 "ბ "+0.00=505.10 აბსოლიტური
ნიშნულის
3. პროექტში ყველა ზომა მოცემულია
მილიმეტრებში.
4. პროექტი გაკეთებულია დამკვეთის
მიერ მოტანილი ტოპოგეგმის
დაფუძველზე.

სერვიტუტი

±0.00=505.10

+41.40

+43.90

+3.40

+6.45

+9.50

+12.55

+15.60

+18.65

+21.70

+24.75

+27.80

+30.85

+33.90

+36.95

+40.00

+43.50

1,100 1,100 1,100 1,100 1,100 1,100

1,100 1,100 1,100 1,100 1,100 1,100

+43.90

±0.00=505.10

+41.40

+3.40

+6.45

+9.50

+12.55

+15.60

+18.65

+21.70

+24.75

+27.80

+30.85

+33.90

+36.95

+40.00

+43.50

+1.00

+2.90

+5.95

+9.00

+12.05

+15.10

+18.15

+21.20

+24.25

+27.30

+30.35

+33.40

+36.45

+39.50

+1.00

+2.90

+4.40

+5.95

+7.45

+9.00

+10.50

+12.05

+13.55

+15.10

+16.60

+18.15

+19.65

+21.20

+22.70

+24.25

+25.75

+27.30

+28.80

+30.35

+31.85

+33.40

+34.90

+36.45

+37.95

+39.50

+3.40

+4.48

+6.33

+7.53

+9.38

+10.58

+12.43

+13.63

+15.48

+16.68

+18.53

+19.73

+21.58

+22.78

+24.63

+25.83

+27.68

+28.88

+30.73

+31.93

+33.78

+34.98

+36.83

+38.03

+39.88

+41.08

1,100 1,100 1,100 1,100 1,100 1,100

1,100 1,100 1,100 1,100 1,100 1,100

1,100 1,100 1,100 1,100 1,100 1,100

1,100 1,100 1,100 1,100 1,100 1,100

+1.00

+2.90

+4.40

+5.95

+7.45

+9.00

+10.50

+12.05

+13.55

+15.10

+16.60

+18.15

+19.65

+21.20

+22.70

+24.25

+25.75

+27.30

+28.80

+30.35

+31.85

+33.40

+34.90

+36.45

+37.95

+39.50

+1.20 +1.20

900

±0.00

+38.58

+39.50

+3.41

+4.48

+6.33

+7.53

+9.38

+10.58

+12.43

+13.63

+15.48

+16.68

+18.53

+19.73

+21.58

+22.78

+24.63

+25.83

+27.68

+28.88

+30.73

+31.93

+33.78

+34.98

+36.83

+38.03

+1.00

საკადასტრო საზღვარი
იხ.კვანძი

#

1

იხ.კვანძი

#

3

იხ.კვანძი

#

4

იხ.კვანძი

#

2

იხ.კვანძი

#

5

იხ.კვანძი

#

5

10

9

8 7*

7

6

5

4 3*

3

2

1

4,200 3,000 3,150 2,950 6,300 6,300 6,300 3,150 2,250 3,100 5,900 46,600

ლითონის მოაჯირი

RGB- R12;G12;B12

დეკორატიული შელესვა შეღებვა

RGB- (R74;G-74;B-74)

დეკორატიული შელესვა შეღებვა

RGB- (R251;G-251;B-251)

ლითონის ფურცლის
წყალგამტარი მილი
RGB- R12;G12;B12

დეკორატიული შელესვა
შეღებვა

RGB- (R245;G-2

36;B-224

)

თეთრი ფერის
მეტალოპლასტმასის
ვიტრაჟი

ლითონის ფურცლის წყალგამტარი

მილი RGB- ღ12;G12;B12

დეკორატიული შელესვა
შეღებვა

RGB- (R74;G-74;B-74)

ლითონის ცხაური
RGB- R12;G12;B12

დეკორატიული შელესვა
შეღებვა

RGB- (R127;G-127;B-127)

დეკორატიული
შელესვა შეღებვა

RGB- (R-138;G-91;B-82)

დეკორატიული
შელესვა შეღებვა
RGB-

(R-138;G-91;B-82

)

თეთრი ფერის
მეტალოპლასტმასის
ვიტრაჟი

თეთრი ფერის
მეტალოპლასტმასის
ვიტრაჟი

A-30

3

ფასადი 10

-

1 ღერძებში

ბ-ბლოკი მაშტაბი: 1:100 ფასადი 10

-

1 ღერძებში

GSPublisherVersion 0.0.100.100

A.140

სტადია პროექტი

თანამდებობა

მისამართი

გვარი

არქიტექტორი

სტადია პროექტი

ფურცლები

მასშტაბი

საპროექტოს ლოგო

ხელმოწერა

ფორმატი

დაკვეთა #

შენიშვნები

დირექტორი გ.ბენდელიანი

პროექტის სახელწოდება

მრავალბინიანი საცხოვრებელი სახლის
არქიტექტურული პროექტი

ექსპლიკაცია:

ნახაზის დასახელება:

08/01/2024 w.

1:100

მისამართი

A-3

i. gogoxia

ar

BIJI ARCHITECTURE

BIJI ARCHITECTURE

დ. კომახიძე

ტელ:
595 55-35-74

ქ. თბილისი
შავიშვილის
#1a

599 75-28-88

ჭრილის ხაზი

არქიტექტურული ნიშნული

პირობითი ნიშნები:

ნაკვეთის საზღვარი

განაშენიანების რეგულირების
ხაზი(უკანა ეზოსთვის)

არქიტექტორი

ქ.თბილისი, დასახლება დიდი დიღომი,
IV მ/რ. კორპ. #25-ის მიმდებარედ,
ნაკვეთი 04/025
საკ.კოდი: 01.10.07.004.066

არქიტექტორი

გ.ბენდელიანი

1. ნახაზში შეტანილი ყველა ცვლილება
უნდა შეთანხმდეს პროექტის ავტორთან.
2. შენობის საპროექტო ნული "ა" +0.00=
504,70 "ბ "+0.00=505.10 აბსოლიტური
ნიშნულის
3. პროექტში ყველა ზომა მოცემულია
მილიმეტრებში.
4. პროექტი გაკეთებულია დამკვეთის
მიერ მოტანილი ტოპოგეგმის
დაფუძველზე.

სერვიტუტი

+41.40

+43.90

-4.30

-3.30

-3.00

±0.00=505.10

+3.40

+6.45

+9.50

+12.55

+15.60

+18.65

+21.70

+24.75

+27.80

+30.85

+33.90

+36.95

+40.00

+43.50

-3.00=502.10

+42.00

+42.40

-0.50

+5.95

+9.00

+12.05

+15.10

+18.15

+21.20

+24.25

+27.30

+30.35

+33.40

+34.90

+36.45

+37.95

+39.50

+43.90

+41.40

-4.30

-3.30

-3.00

±0.00=505.10

+3.40

+6.45

+9.50

+12.55

+15.60

+18.65

+21.70

+24.75

+27.80

+30.85

+33.90

+36.95

+40.00

+43.50

1,400

+1.00

+2.90

-0.20

საკადასტრო საზღვარი

საკადასტრო საზღვარი

d g b a

5,300 6,400 5,300
10,332 17,000 9,902

ლითონის ფურცლის
წყალგამტარი მილი

RGB- R12;G12;B12

დეკორატიული შელესვა
შეღებვა

RGB- (R245;G-236;B-224)

ლითონის ფურცლის წყალგამტარი

მილი RGB- ღ12;G12;B12

დეკორატიული შელესვა შეღებვა

RGB- (R74;G-74;B-74)

დეკორატიული შელესვა შეღებვა

RGB- (R74;G-74;B-74)

დეკორატიული
შელესვა შეღებვა

RGB- (R-138;G-91;B-82)

ტრავენტინის ფაქტურით
დამუშავება

აგურის ფაქტურით დამუშავება

დამუშავებული ბეტონი

A-304

ფასადი დ-ა ღერძებში

ბ-ბლოკი მაშტაბი: 1:100 ფასადი დ-ა ღერძებში

ბ-ბლოკი

ფრაგმენტი

კვანძი №*1 მ. 1:20

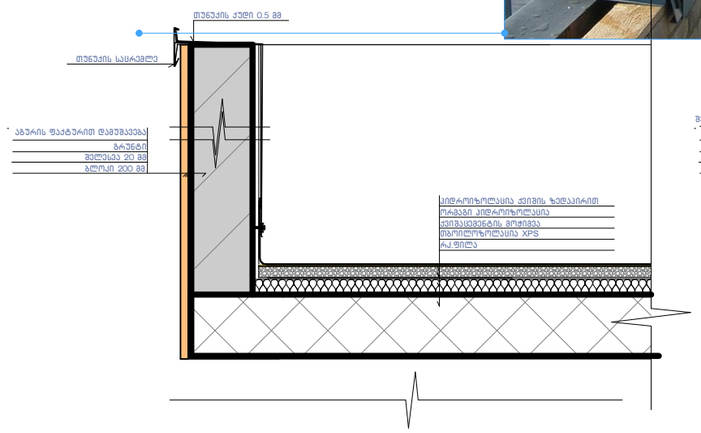

კვანძი №1 მ. 1:20

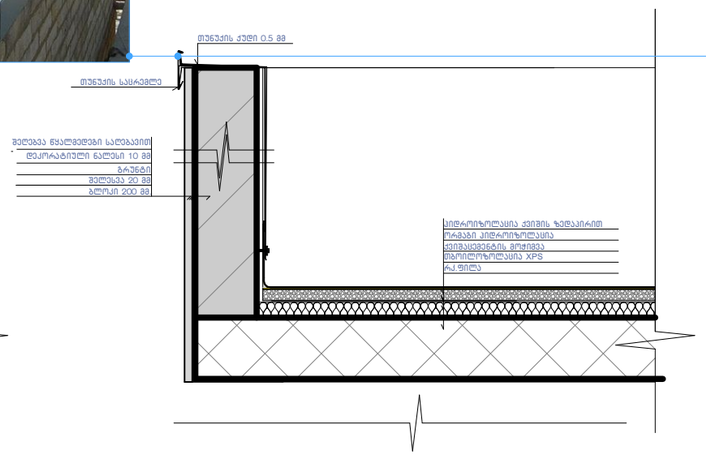

კვანძი №2 მ. 1:20

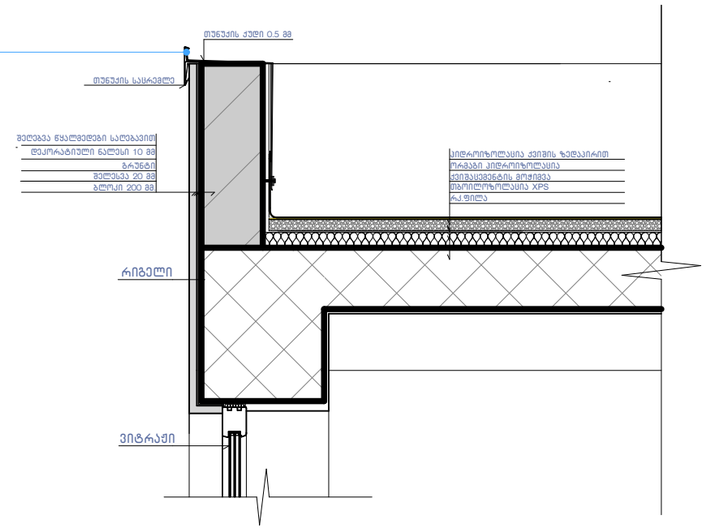

კვანძი №3 მ. 1:20

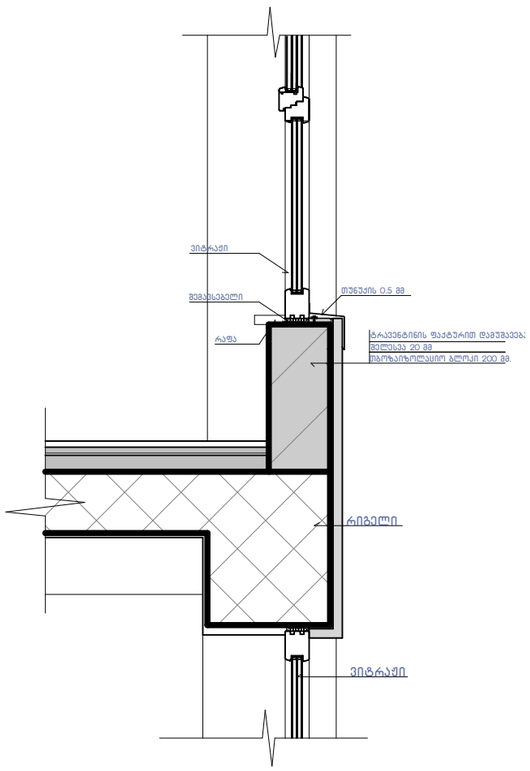

კვანძი №4 მ. 1:20

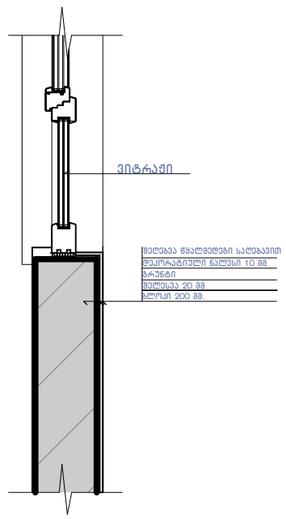

კვანძი №5 მ. 1:15

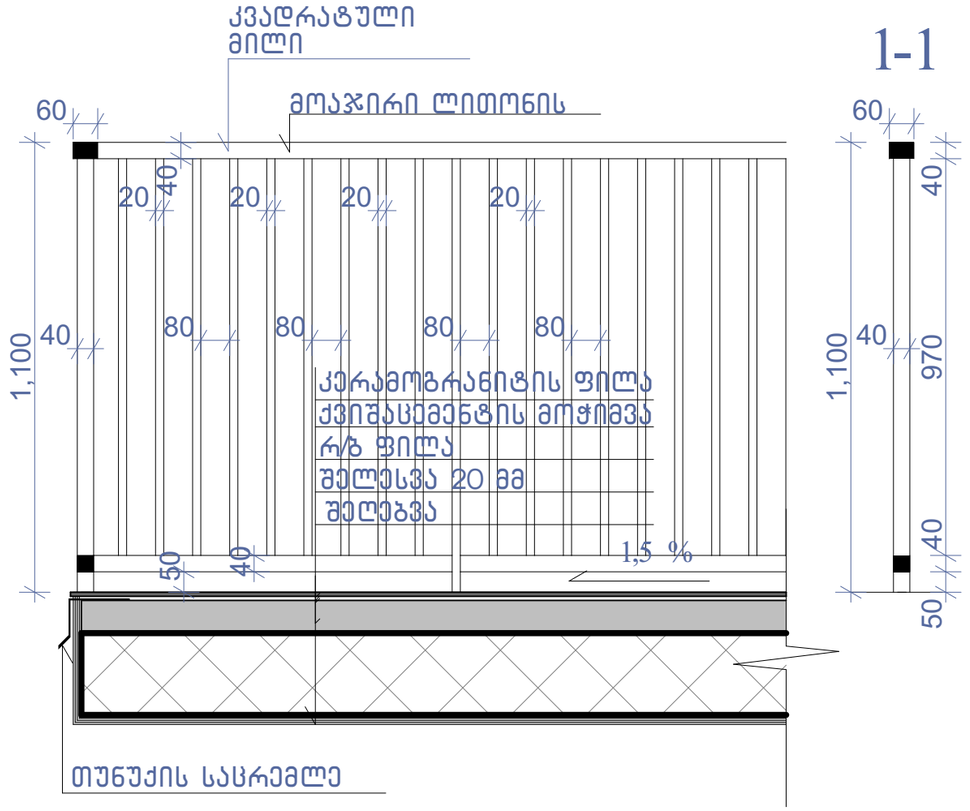

ნახაზის დასახელება:

კვანძები დეტალები

ექსპლიკაცია:

პირობითი ნიშნები:

- ნაკვეთის საზღვარი
- განაშენიანების რეგულირების ხაზი(უკანა ეზოსთვის)
- სერვიტუტი
- ჭრილის ხაზი
- არქიტექტურული ნიშნული

შენიშვნები

1. ნახაზში შეტანილი ყველა ცვლილება უნდა შეთანხმდეს პროექტის ავტორთან.
2. შენობის საპროექტო ნული "ა" +0.00 =+504.70 "ბ "+0.00=505.10 აბსოლიტური ნიშნულის
3. პროექტში ყველა ზომა მოცემულია მილიმეტრებში.
4. პროექტი გაკეთებულია დამკვეთის მიერ მოტანილი ტოპოგეგმის დაფუძქელზე.

მისამართი

ქ.თბილისი, დასახლება დიდი დიღომი, IV მ/რ. კორპ. №25-ის მიმდებარედ, ნაკვეთი 04/025
საკ.კოდი: 01.10.07.004.066

პროექტის სახელწოდება

მრავალბინიანი საცხოვრებელი სახლის არქიტექტურული პროექტი

სტადია	პროექტი	არ
თანამდებობა	გვარი	ხელმოწერა
დირექტორი	გ.ბენდელიანი	
არქიტექტორი	გ.ბენდელიანი	
არქიტექტორი	ი. გობოხია	
არქიტექტორი	დ. კომახიძე	
საპროექტო ლოგო		მისამართი

BIJI ARCHITECTURE

ქ. თბილისი შავიშვილის №1ა

ტელ: 595 55-35-74 599 75-28-88

დაკვეთა №		მასშტაბი
სტადია	პროექტი	1:100
ფორმატი	ფურცლები	A.143
A-3	A-406	08/01/2024 წ.

კვანძი №8 მ. 1:20

ბ-ბლოკი

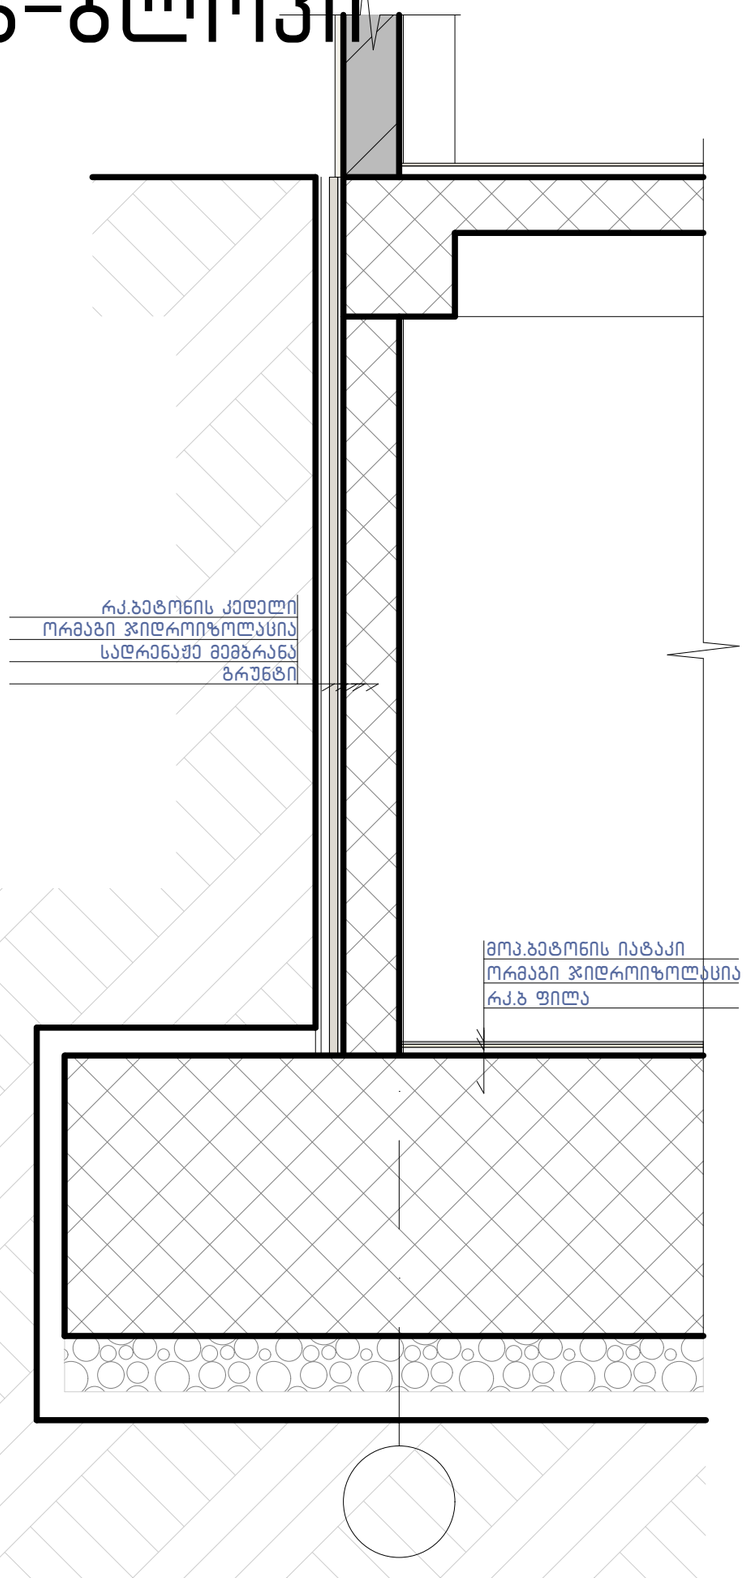

კვანძი №7 მ. 1:15

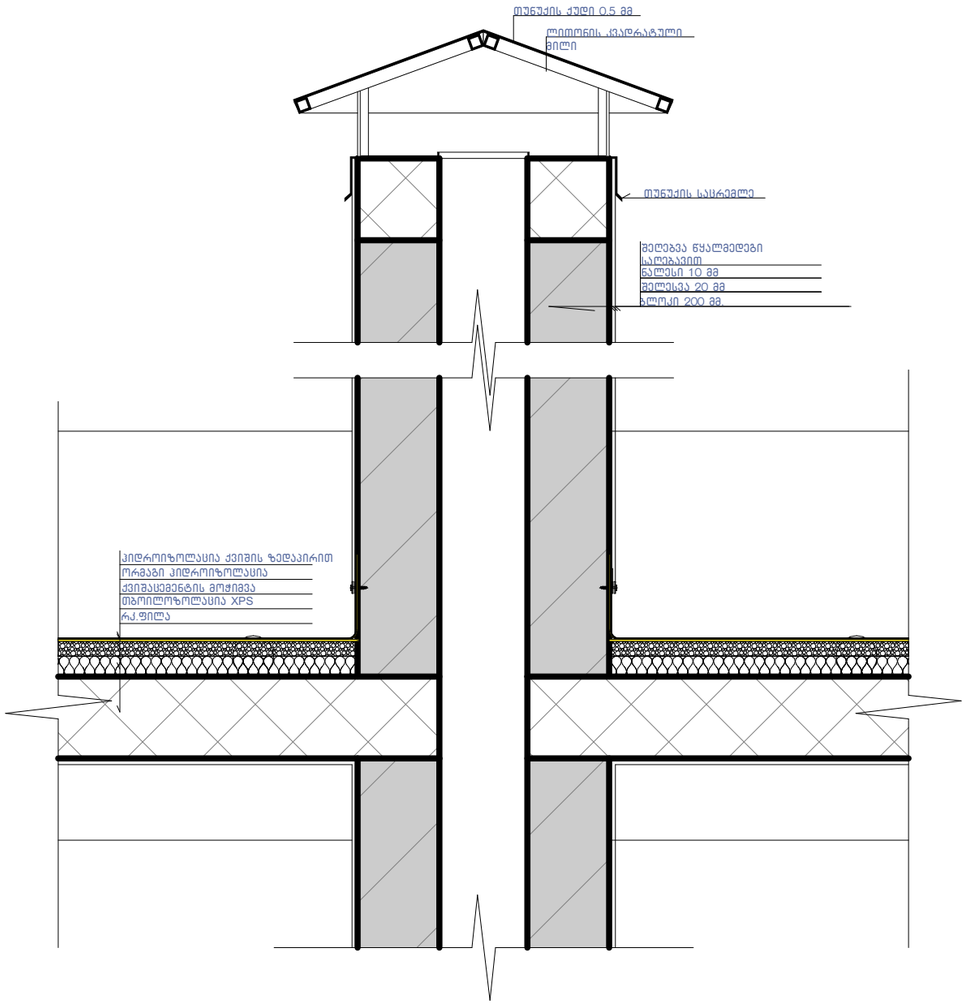

კვანძი №6 მ. 1:10

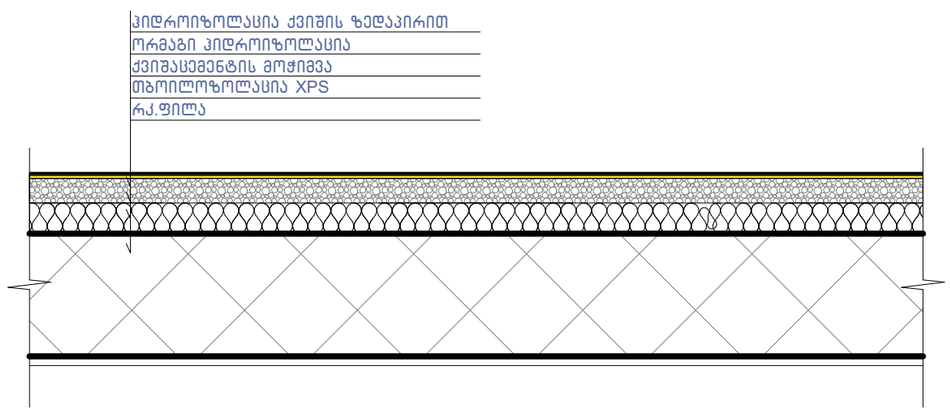

ნახაზის დასახელება:

კვანძები დეტალები

ექსპლიკაცია:

პირობითი ნიშნები:

- ნაკვეთის საზღვარი
- განაშენიანების რეგულირების ხაზი(უკანა ეზოსთვის)
- სერვიტუტი
- ჭრილის ხაზი
- არქიტექტურული ნიშნული

შენიშვნები

1. ნახაზში შეტანილი ყველა ცვლილება უნდა შეთანხმდეს პროექტის ავტორთან.
2. შენობის საპროექტო ნული "ა" +0.00 =+504.70 "ბ" +0.00=505.10 აბსოლიტური ნიშნულის
3. პროექტში ყველა ზომა მოცემულია მილიმეტრებში.
4. პროექტი გაკეთებულია დამკვეთის მიერ მოტანილი ტოპოგეგმის დაფუძველზე.

მისამართი

ქ.თბილისი, დასახლება დიდი დიღომი, IV მ/რ. კორპ. №25-ის მიმდებარედ, ნაკვეთი 04/025
საკ.კოდი: 01.10.07.004.066

პროექტის სახელწოდება

მრავალბინიანი საცხოვრებელი სახლის არქიტექტურული პროექტი

სტადია	პროექტი	არ
თანამდებობა	გვარი	ხელმოწერა
დირექტორი	გ.ბენდელიანი	
არქიტექტორი	გ.ბენდელიანი	
არქიტექტორი	ი. გოგოხია	
არქიტექტორი	დ. კომახიძე	

საპროექტო ლოგო | მისამართი

BIJI ARCHITECTURE

ქ. თბილისი შავიშვილის №1ა

ტელ: 595 55-35-74 599 75-28-88

დაკვეთა №		მასშტაბი
სტადია	პროექტი	1:100
ფორმატი	ფურცლები	A.144
A-3	A-407	08/01/2024 წ.

ბ-ბლოკი

№4 საყრდენი კედლის განშალა
მაშტაბი: 1:50

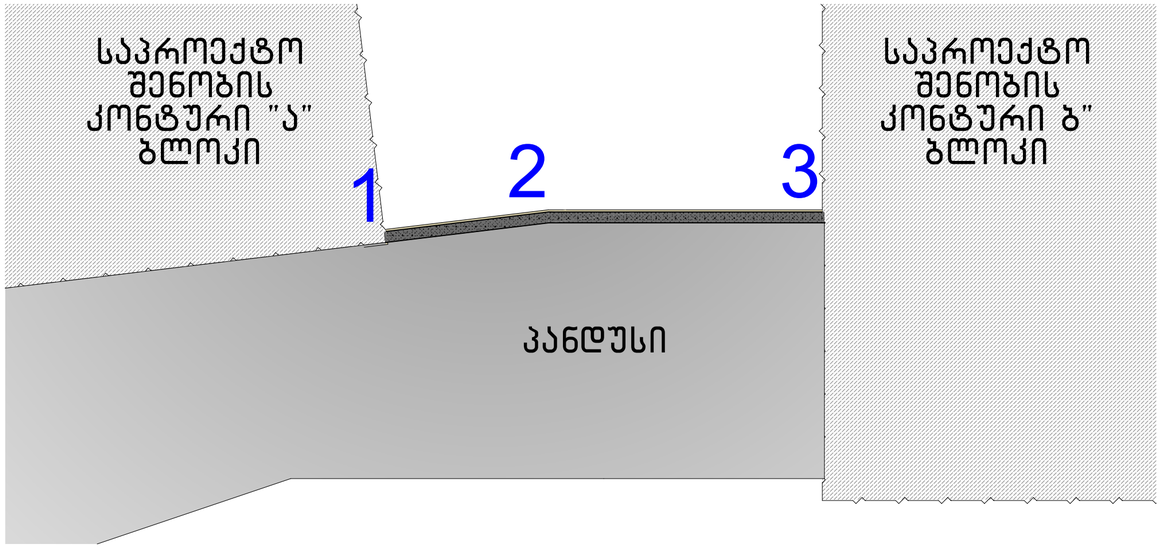

საპროექტო კედლის მოცულობა "1-2"; "2-3"; ღერძებში
32.5 მ^2 X 0.25 = 8.125 მ^3

№4 საპროექტო საყრდენი კედლის საერთო მოცულობა- 8.125 მ^3
საპროექტო კედელი არის I კლასი 8.125 მ^3< 20 მ^3

ღერძებში 1-2

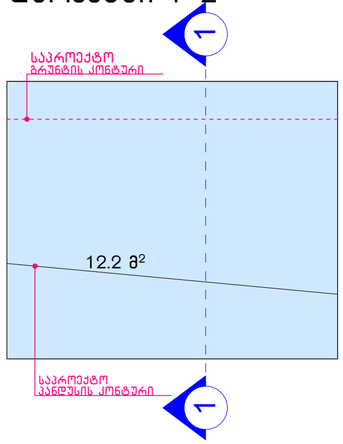

ჭრილი 1-1

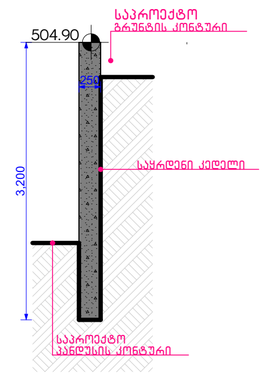

ღერძებში 2-3

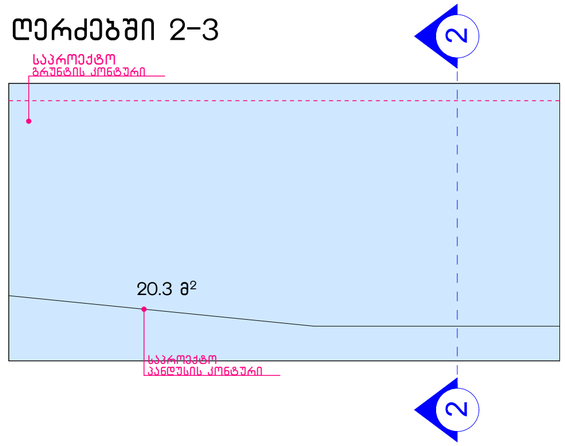

ჭრილი 2-2

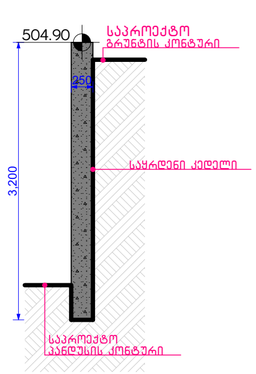

ნახაზის დასახელება:

საყრდენი კედლის განშალა

ექსპლიკაცია:

პირობითი ნიშნები:

ნაკვეთის საზღვარი
განაშენიანების რეგულირების ხაზი(უკანა ეზოსთვის)
სერვიტუტი
ჭრილის ხაზი
არქიტექტურული ნიშნული

შენიშვნები

1. ნახაზში შეტანილი ყველა ცვლილება უნდა შეთანხმდეს პროექტის ავტორთან.
2. შენობის საპროექტო ნული "ა" +0.00= 504.70 "ბ" +0.00=505.10 აბსოლიტური ნიშნულის
3. პროექტში ყველა ზომა მოცემულია მილიმეტრებში.
4. პროექტი გაკეთებულია დაკვეთის მიერ მოტანილი ტოპოგეგმის დაფუძველზე.

მისამართი

ქ.თბილისი, დასახლება დიდი დილომი, IV მ/რ. კორპ. №25-ის მიმდებარედ, ნაკვეთი 04/025
საკ.კოდი: 01.10.07.004.066

პროექტის სახელწოდება

მრავალბინიანი საცხოვრებელი სახლის არქიტექტურული პროექტი

სტადია	პროექტი	არ
თანამდებობა	გვარი	ხელმოწერა
დირექტორი	გ.გენდელიანი	
არქიტექტორი	გ.გენდელიანი	
არქიტექტორი	ი. გოგოხია	
არქიტექტორი	დ. კომახიძე	

საპროექტოს ლოგო | მისამართი

BIJI ARCHITECTURE
BIJI ARCHITECTURE
ქ. თბილისი
მაჟიშვილის №1ა
ტელ:
595 55-35-74
599 75-28-88

დაკვეთა №		მასშტაბი
სტადია	პროექტი	1:100
ფორმატი	ფურცლები	A.152
A-3		08/01/2024 წ.