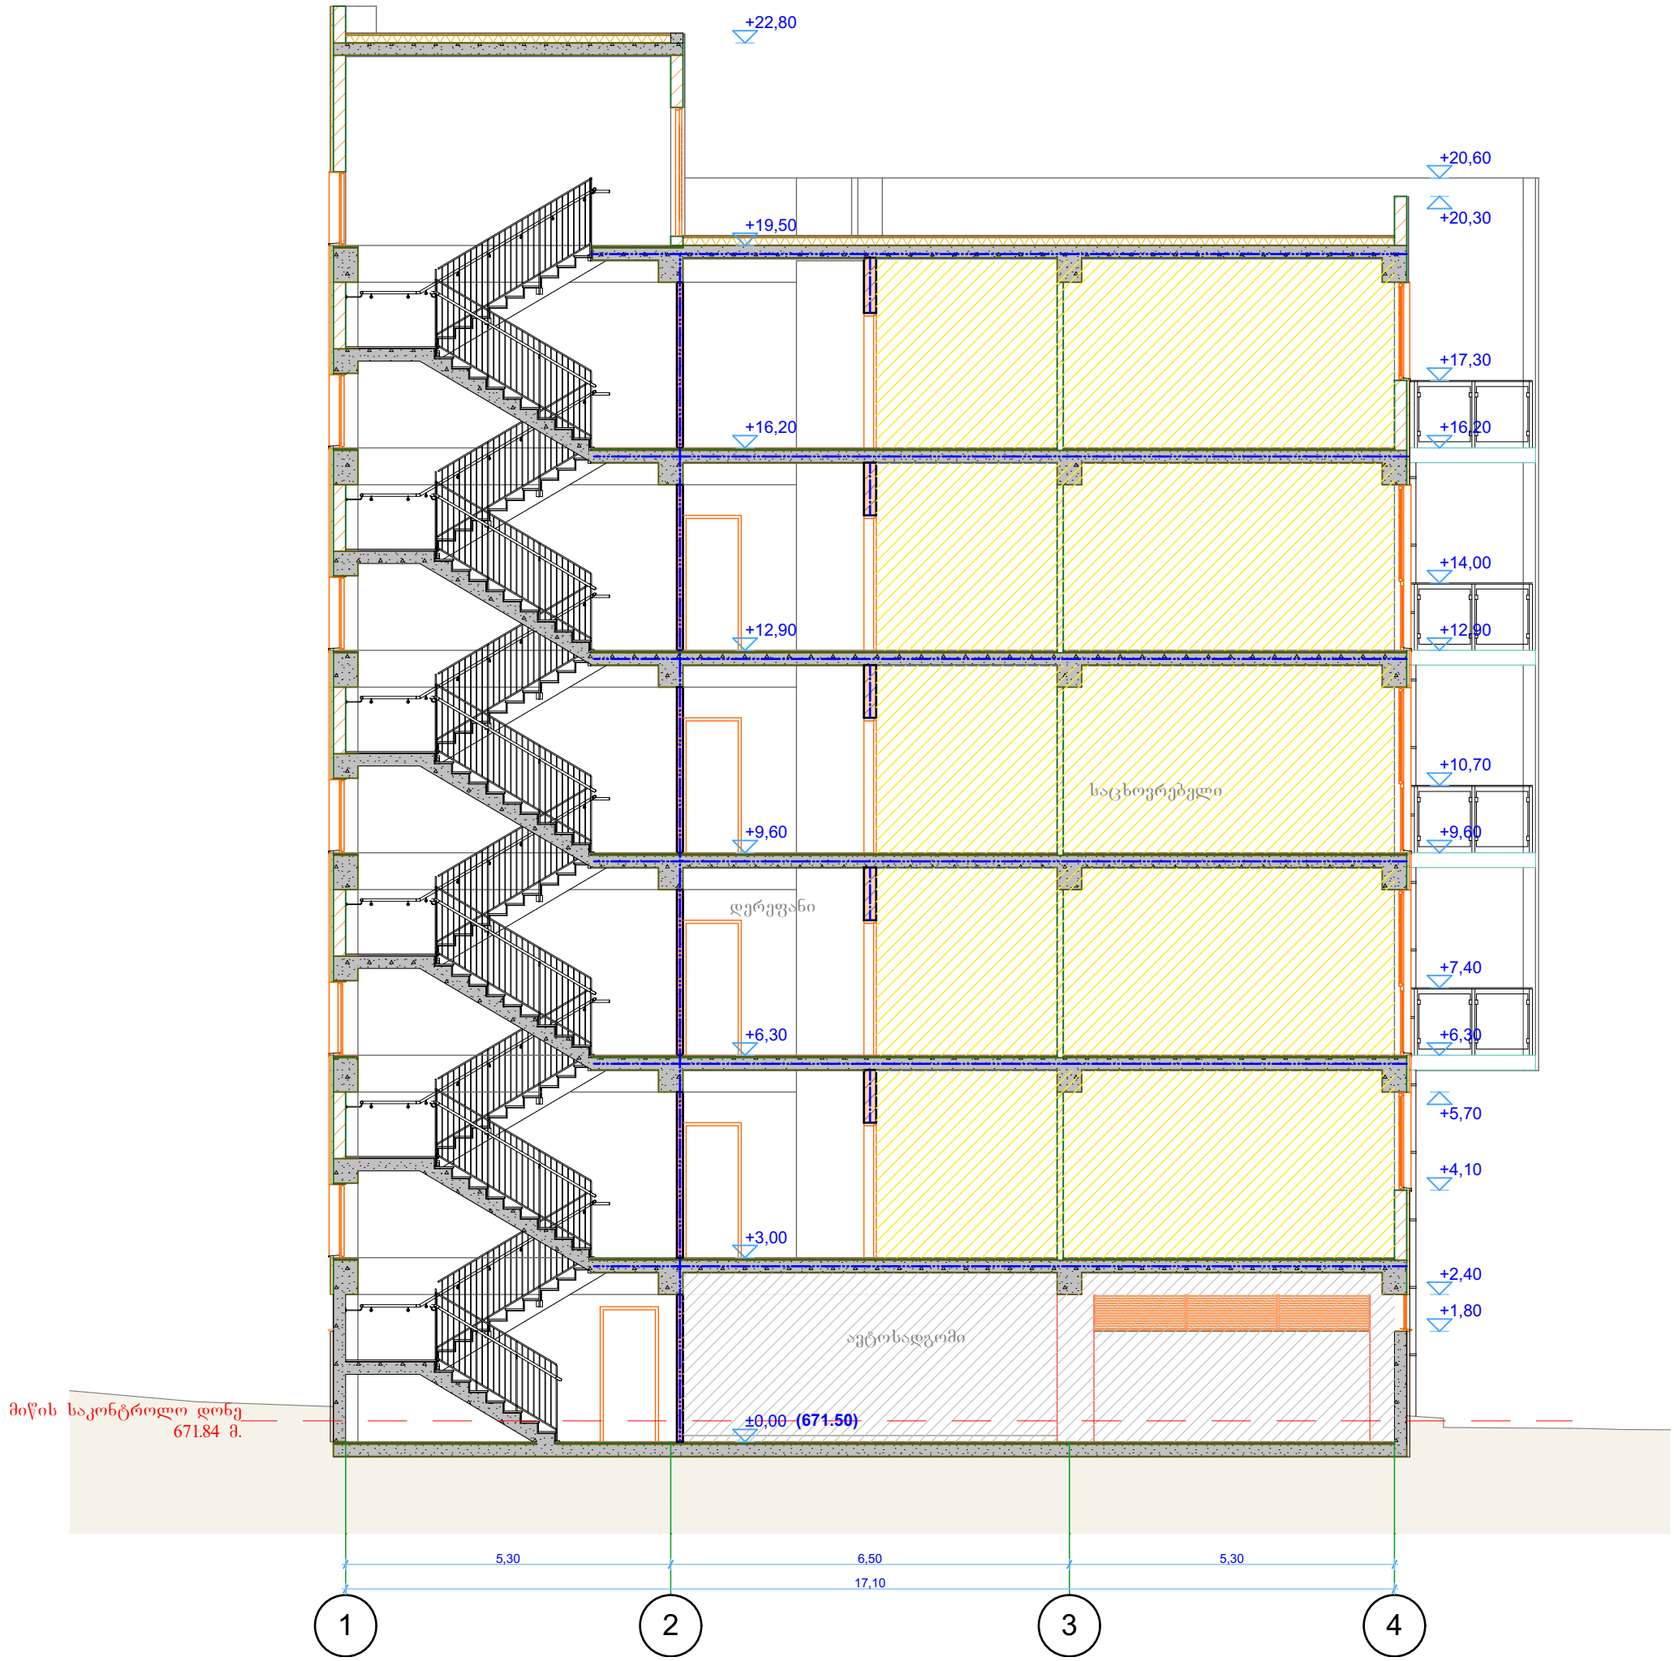


A.19

9 სახლი ჭრილი 1-1

1:100

შენიშვნები:

ექსპლიკაცია:

პირობითი აღნიშვნები:

- ნაკვეთის საზღვარი
- მისაწვდომი გასასვლელი და შესასვლელი
- გასასვლელის ნიშანი მიმართულების ისრით
- სტრუქტურული რკინაბეტონი
- ბეტონის ბლოკი
- ცეცხლგამძლე ზღუდე
- ცეცხლგამძლე ტიხარი
- კედლის მოპირკეთება
- ცეცხლმედეგობის ხარისხი არანაკლებ 1 საათი
- ცეცხლმედეგობის ხარისხი არანაკლებ 2 საათი
- სახანძრო მილდგარი
- საგანგებო ხმოვანი განგაშის საკომუნიკაციო სისტემა
- მხედველობითი განგაშის მოწყობილობა
- კვამლის ავტომატური აღმომჩენი
- კვამლზე მორეაგირე მაუწყებელი
- სახანძრო განგაშის ხელით სამართავი კოლოფი
- ავტოხაშხაშა
- ხელის ცეცხლმაქრი
- ჰიდრანტი
- სახანძრო-სამაშველო მისაერთებელი-ჰიდრანტი

AB5

შ.პ.ს. ეი ბი 5, ინგოროყვას 19, 0108 თბილისი

დირექტორი: დ. ლოსაბერიძე

არქიტექტორი: დ. ხაბულიანი

არქიტექტორი: დ. ლოსაბერიძე

დამკვეთი:

პროექტის სახელწოდება:

მრავალბინიანი საცხოვრებელი კომპლექსი

ქ.თბილისი, ვაკის რაიონი, სოფელი თხინვალა, ვარაზის ქუჩის მიმდებარედ

არქიტექტურული ნაწილი

ნახაზი:

9 სახლი ჭრილი 1-1

ფურცელი: A.19

მასშტაბი: 1:100 ფორმატი: A3

06.03.2020



A.20

9 სახლი ჭრილი 2-2

1:100

შენიშვნები:

ექსპლიკაცია:

პირობითი აღნიშვნები:

- ნაკვეთის საზღვარი
- მისაწვდომი გასასვლელი და შესასვლელი
- გასასვლელის ნიშანი მიმართულების ისრით
- სტრუქტურული რკინაბეტონი
- ბეტონის ბლოკი
- ცეცხლგამძლე ზღუდე
- ცეცხლგამძლე ტიხარი
- კედლის მოპირკეთება
- ცეცხლმედეგობის ხარისხი არანაკლებ 1 საათი
- ცეცხლმედეგობის ხარისხი არანაკლებ 2 საათი
- სახანძრო მილდგარი
- საგანგებო ხმოვანი განგაშის საკომუნიკაციო სისტემა
- მხედველობითი განგაშის მოწყობილობა
- კვამლის ავტომატური აღმომჩენი
- კვამლზე მორეაგირე მაუწყებელი
- სახანძრო განგაშის ხელით სამართავი კოლოფი
- ავტოსაშხეფი
- ხელის ცეცხლმაქრი
- ჰიდრანტი
- სახანძრო-სამაშველო მისაერთებელი-ჰიდრანტი

AB5

შ.პ.ს. ეი ბი 5, ინგოროყვას 19, 0108 თბილისი

დირექტორი: დ. ლოსაბერიძე

არქიტექტორი: დ. ხაბულიანი

არქიტექტორი: დ. ლოსაბერიძე

დამკვეთი:

პროექტის სახელწოდება:

მრავალბინიანი საცხოვრებელი კომპლექსი

ქ.თბილისი, ვაკის რაიონი, სოფელი თხინვალა, ვარაზის ქუჩის მიმდებარედ

არქიტექტურული ნაწილი


ნახაზი:

9 სახლი ჭრილი 2-2

ფურცელი: A.20

მასშტაბი: 1:100 ფორმატი: A3

06.03.2020

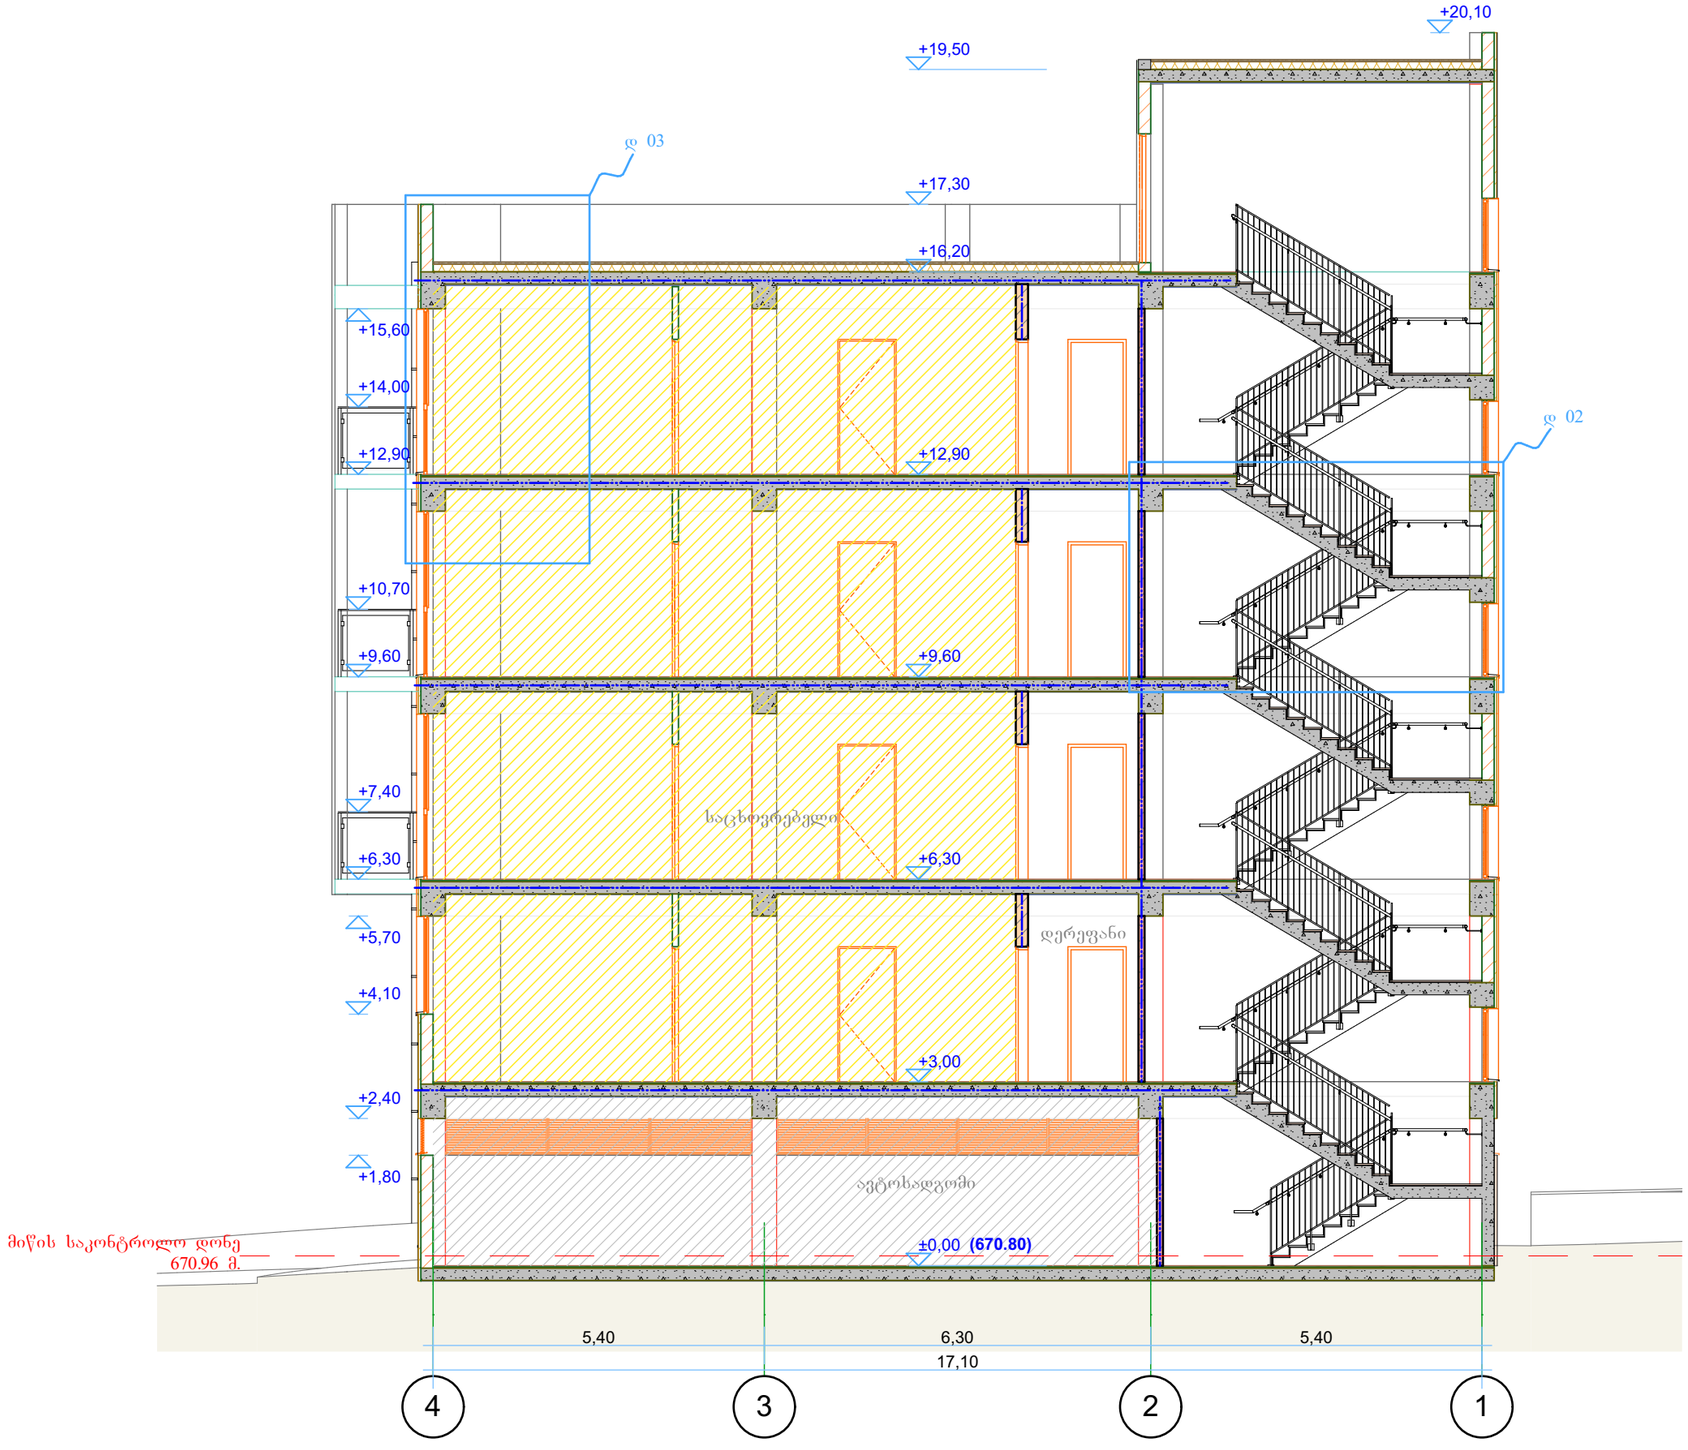

შენიშვნები:

ექსპლიკაცია:

პირობითი აღნიშვნები:

- ნაკვეთის საზღვარი
- მისაწვდომი გასასვლელი და შესასვლელი
- გასასვლელის ნიშანი მიმართულების ისრით
- სტრუქტურული რკინაბეტონი
- ბეტონის ბლოკი
- ცეცხლგამძლე ზღუდე
- ცეცხლგამძლე ტიხარი
- კედლის მოპირკეთება
- ცეცხლმედეგობის ხარისხი არანაკლებ 1 საათი
- ცეცხლმედეგობის ხარისხი არანაკლებ 2 საათი
- სახანძრო მილდგარი
- საგანგებო ხმოვანი განგაშის საკომუნიკაციო სისტემა
- მხედველობითი განგაშის მოწყობილობა
- კვამლის ავტომატური აღმომჩენი
- კვამლზე მორეაგირე მაუწყებელი
- სახანძრო განგაშის ხელით სამართავი კოლოფი
- ავტოსაშხეფი
- ხელის ცეცხლმაქრი
- ჰიდრანტი
- FDC სახანძრო-სამაშველო მისაერთებელი-ჰიდრანტი

AB5

შ.პ.ს. ეი ბი 5, ინგოროყვას 19, 0108 თბილისი

დირექტორი: დ. ლოსაბერიძე

არქიტექტორი: დ. ხაბულიანი

არქიტექტორი: დ. ლოსაბერიძე

დამკვეთი:

პროექტის სახელწოდება:

მრავალბინიანი საცხოვრებელი კომპლექსი

ქ.თბილისი, ვაკის რაიონი, სოფელი თხინვალა, ვარაზის ქუჩის მიმდებარედ

არქიტექტურული ნაწილი


ნახაზი:

10 სახლი ჭრილი 3-3

ფურცელი: A.31

მასშტაბი: 1:100 ფორმატი: A3

06.03.2020

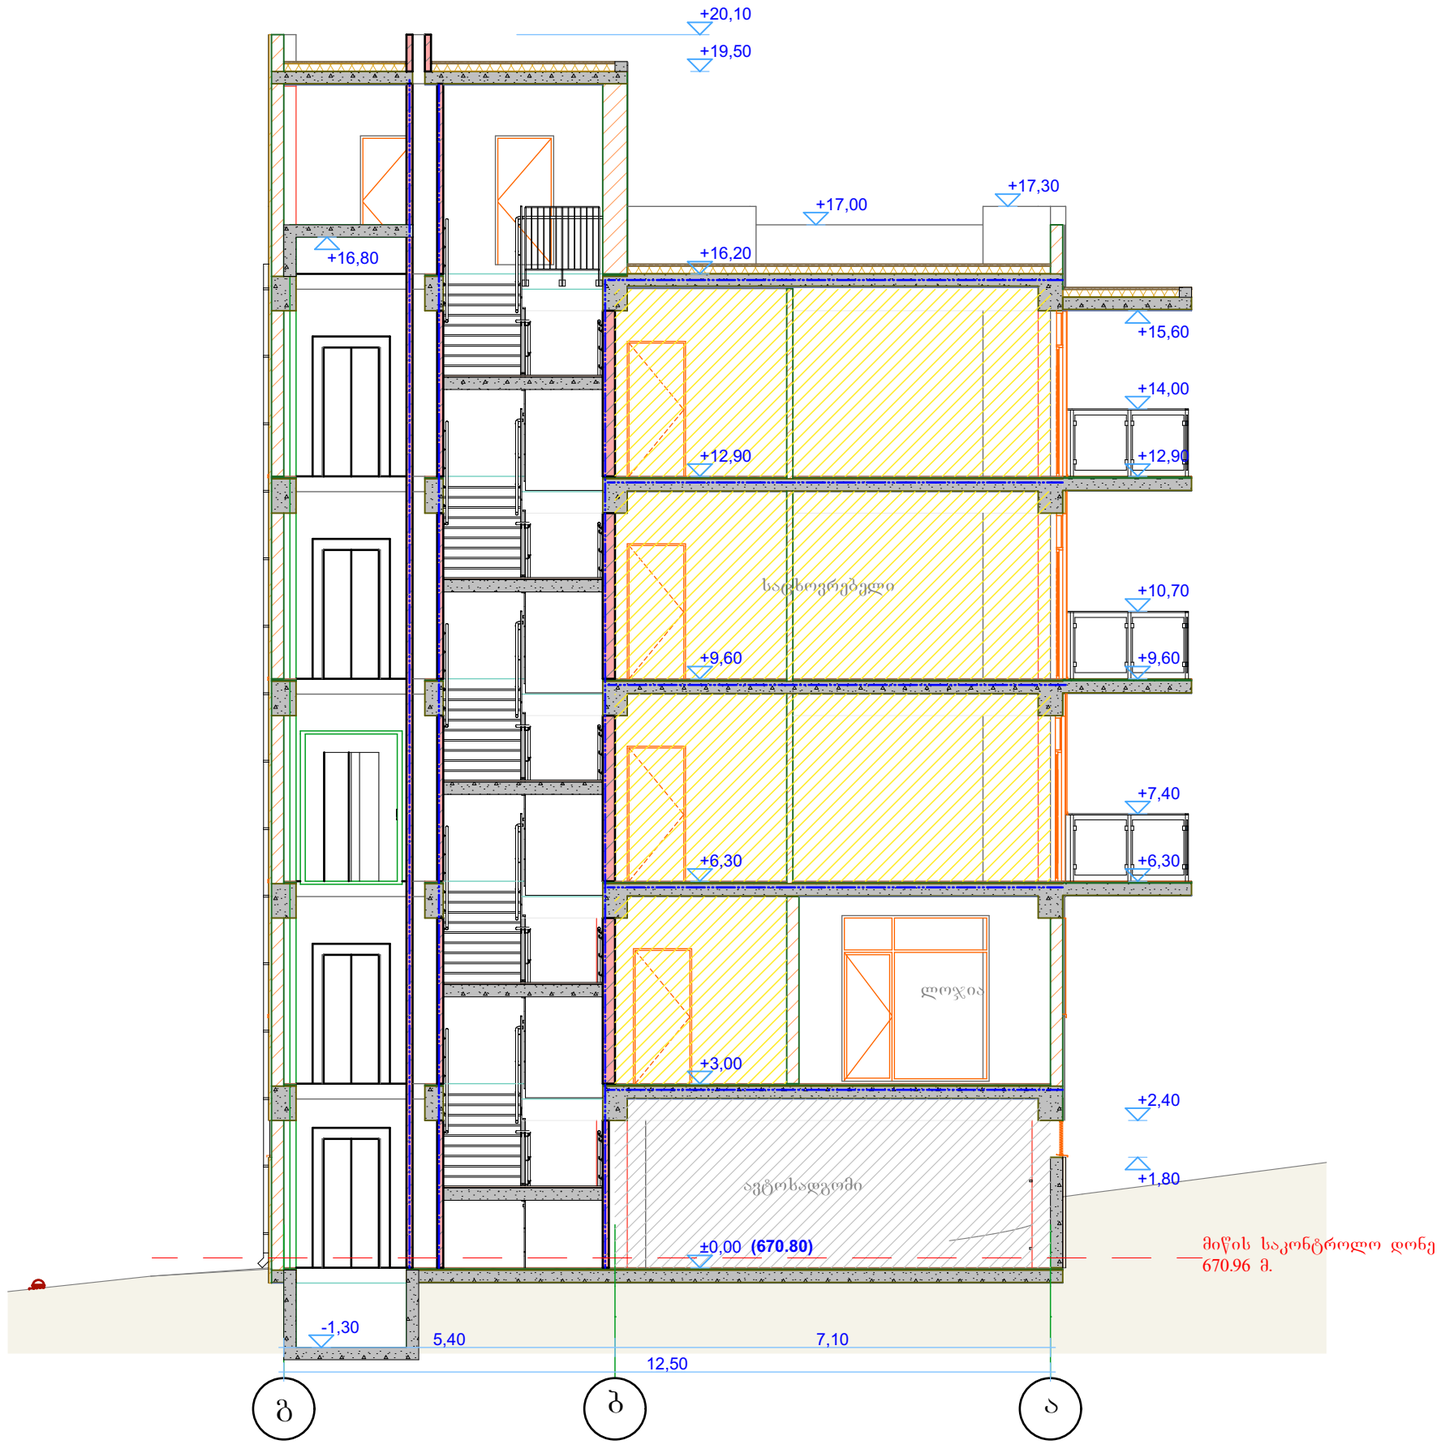

შენიშვნები:

ექსპლიკაცია:

პირობითი აღნიშვნები:

- ნაკვეთის საზღვარი
- მისაწვდომი გასასვლელი და შესასვლელი
- გასასვლელის ნიშანი მიმართულების ისრით
- სტრუქტურული რკინაბეტონი
- ბეტონის ბლოკი
- ცეცხლგამძლე ზღუდე
- ცეცხლგამძლე ტიხარი
- კედლის მოპირკეთება
- ცეცხლმედეგობის ხარისხი არანაკლებ 1 საათი
- ცეცხლმედეგობის ხარისხი არანაკლებ 2 საათი
- სახანძრო მილდგარი
- საგანგებო ხმოვანი განგაშის საკომუნიკაციო სისტემა
- მხედველობითი განგაშის მოწყობილობა
- კვამლის ავტომატური აღმომჩენი
- კვამლზე მორეაგირე მაუწყებელი
- სახანძრო განგაშის ხელით სამართავი კოლოფი
- ავტოსაშხეფი
- ხელის ცეცხლმაქრი
- ჰიდრანტი
- სახანძრო-სამაშველო მისაერთებელი-ჰიდრანტი

AB5

შ.პ.ს. ეი ბი 5, ინგოროყვას 19, 0108 თბილისი

დირექტორი: დ. ლოსაბერიძე

არქიტექტორი: დ. ხაბულიანი

არქიტექტორი: დ. ლოსაბერიძე

დამკვეთი:

პროექტის სახელწოდება:

მრავალბინიანი საცხოვრებელი კომპლექსი

ქ.თბილისი, ვაკის რაიონი, სოფელი თხინვალა, ვარაზის ქუჩის მიმდებარედ

არქიტექტურული ნაწილი


ნახაზი:

10 სახლი ჭრილი 4-4


ფურცელი: A.32

მასშტაბი: 1:100 ფორმატი: A3

06.03.2020

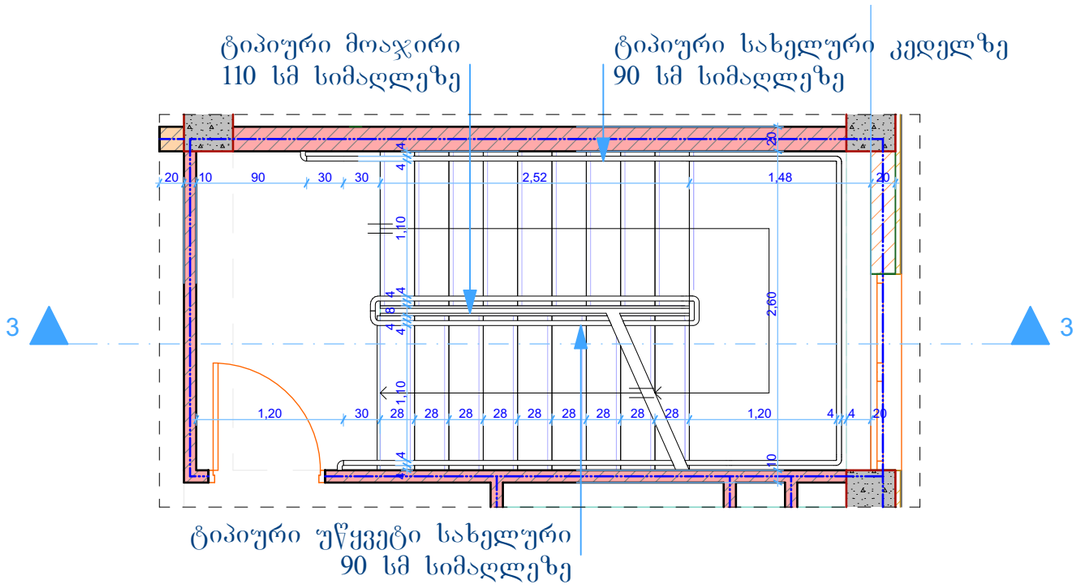

A.37 დ-01 ტიპიური კიბის გეგმა 1:50

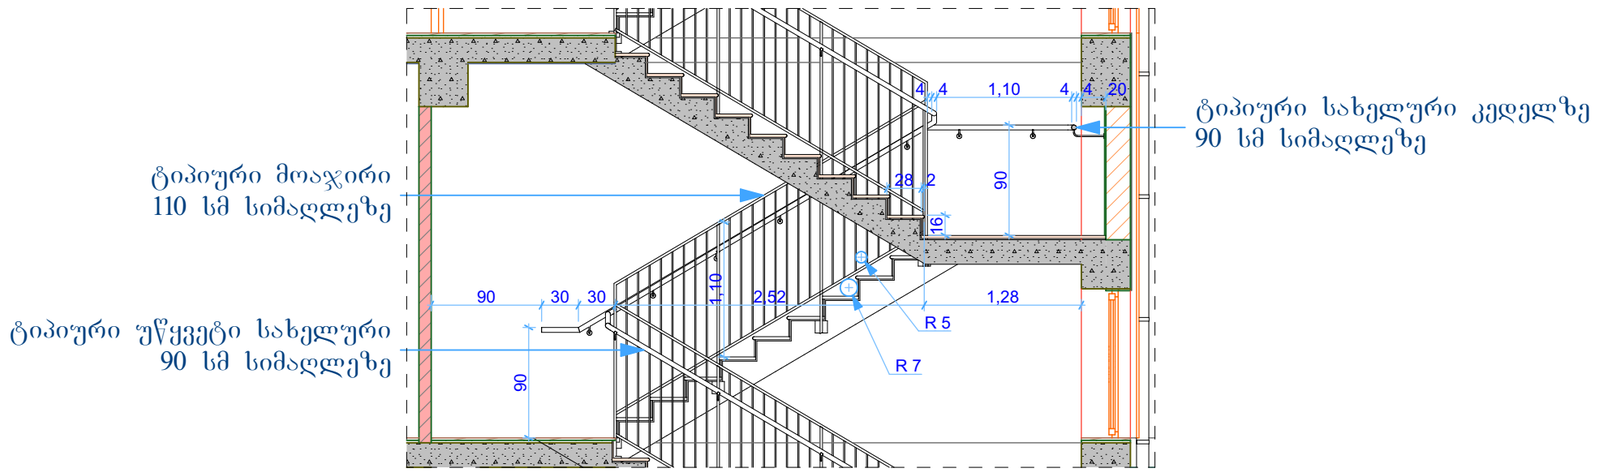

A.37 დ-02 ტიპიური კიბის ჭრილი 1:50

შენიშვნები:

ექსპლიკაცია:

პირობითი აღნიშვნები:

AB5
შ.პ.ს. ეი ბი 5, ინგოროყვას 19, 0108 თბილისი
დირექტორი: დ. ლოსაბერიძე
არქიტექტორი: დ. ხაბულიანი
არქიტექტორი: დ. ლოსაბერიძე
დამკვეთი:

პროექტის სახელწოდება:
მრავალბინიანი საცხოვრებელი კომპლექსი
ქობილისი, ვაკის რაიონი, სოფელი თხინვალა, ვარაზის ქუჩის მიმდებარედ


არქიტექტურული ნაწილი

ნახაზი:
დ-01 ტიპიური კიბის გეგმა,
დ-02 ტიპიური კიბის ჭრილი

ფურცელი: A.37

მასშტაბი: 1:50 ფორმატი: A3

06.03.2020

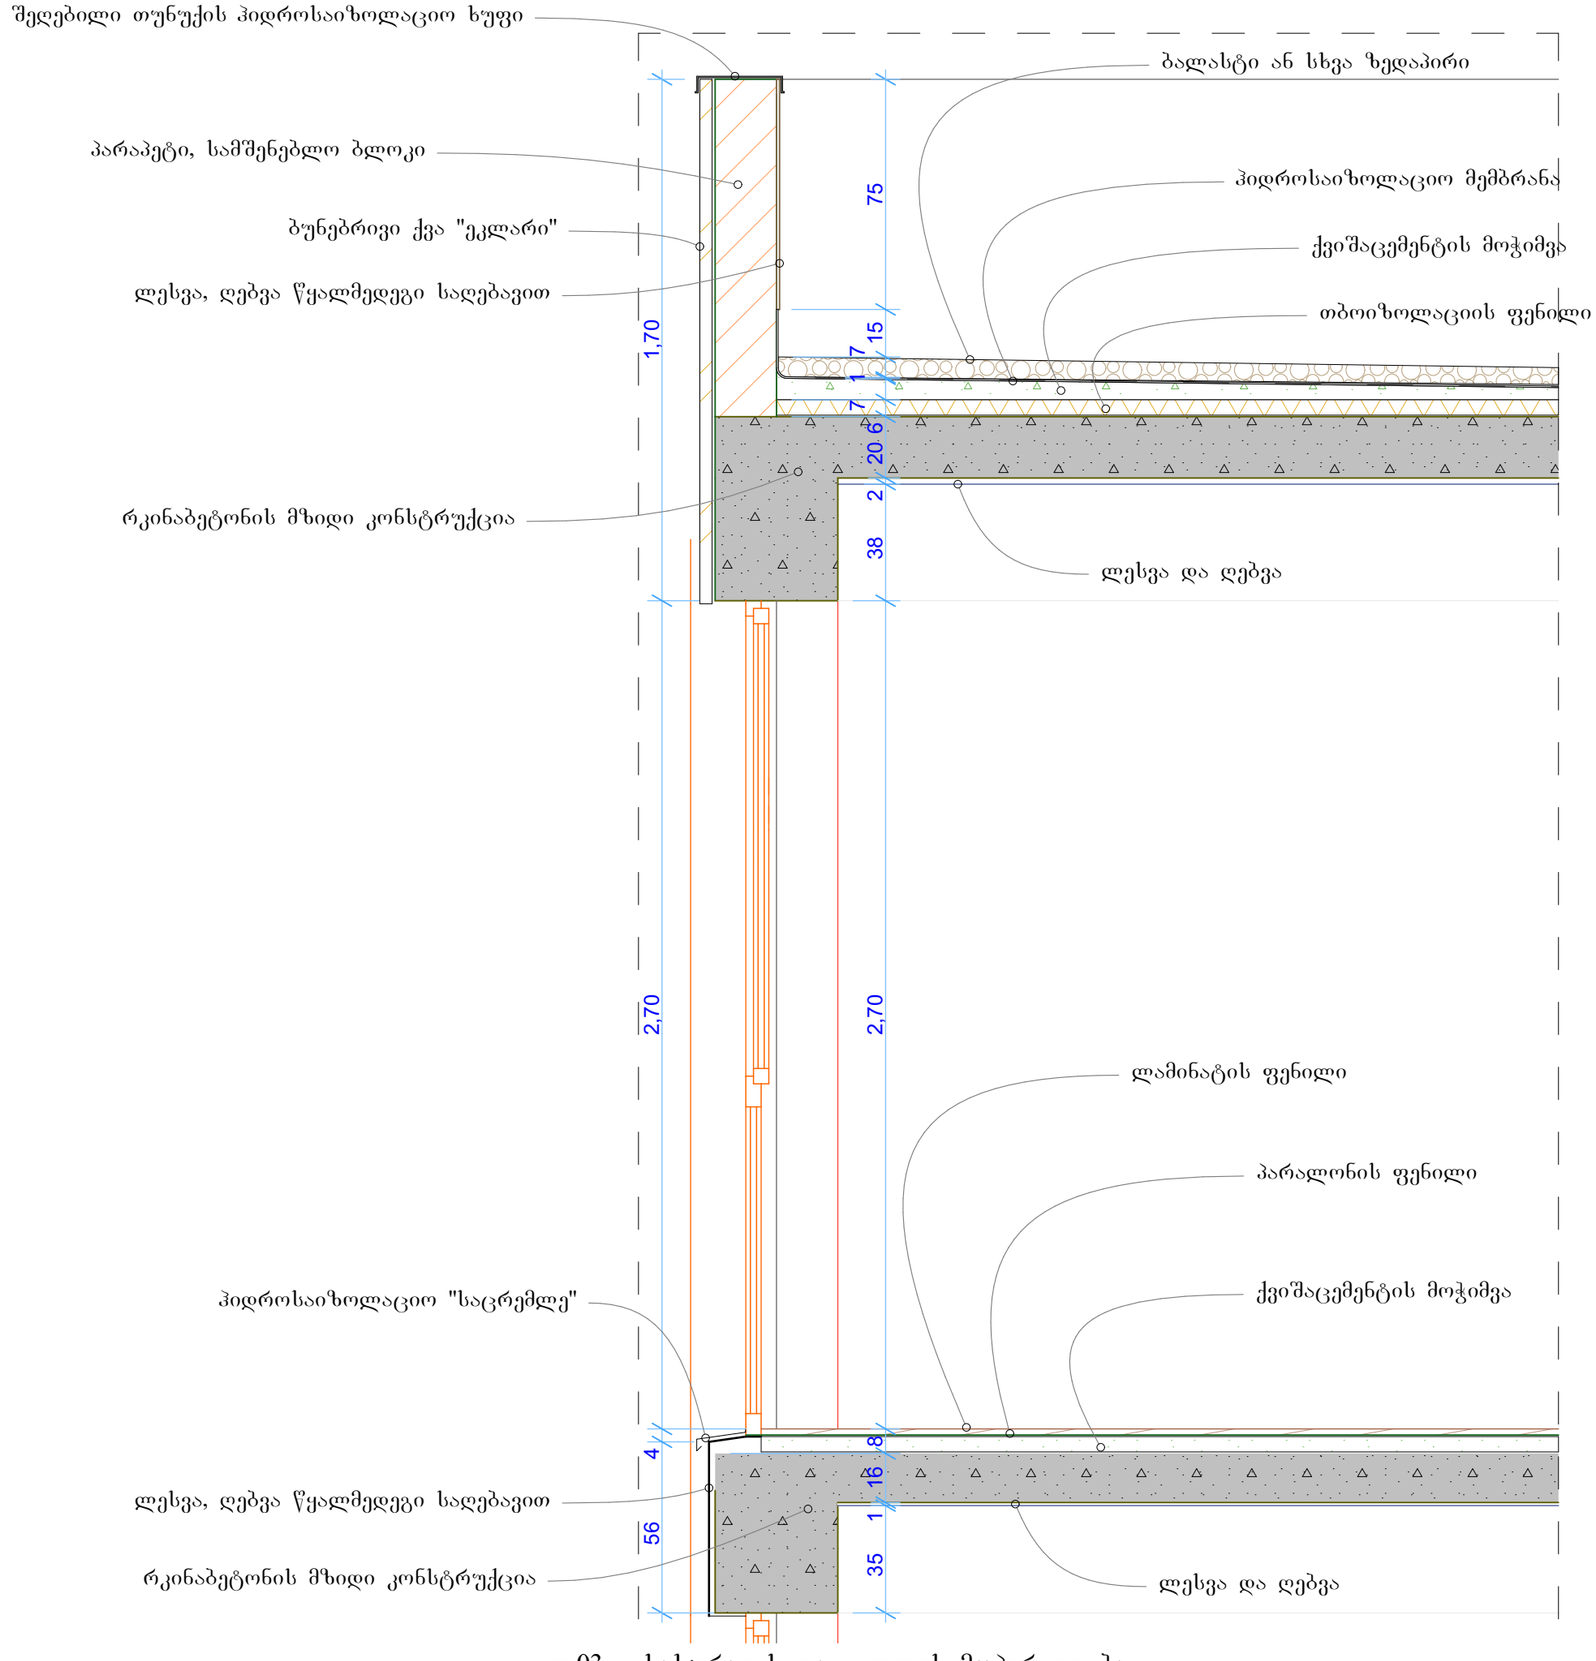

A.38 დ-03 სახურავის და კედლის მოპირკეთება 1:20

შენიშვნები:

ექსპლიკაცია:

პირობითი აღნიშვნები:

AB5

შ.პ.ს. ეი ბი 5, ინგოროყვას 19, 0108 თბილისი

დირექტორი: დ. ლოსაბერიძე

არქიტექტორი: დ. ხაბულიანი

არქიტექტორი: დ. ლოსაბერიძე

დამკვეთი:

პროექტის სახელწოდება:

მრავალბინიანი საცხოვრებელი კომპლექსი

ქობილისი, ვაკის რაიონი, სოფელი თხინვალა, ვარაზის ქუჩის მიმდებარედ

არქიტექტურული ნაწილი

ნახაზი:

დ-03 სახურავის და კედლის მოპირკეთება

ფურცელი: A.38

მასშტაბი: 1:20 ფორმატი: A3

06.03.2020