

M. STUDIO
ARCHITECTURE & DESIGN

ექსპლიკაცია

1. საპროექტო შენობა (ოფისი – კომერციული)
2. საპროექტო შენობა (საწყობი, ძველი ნაწილი)
3. საპროექტო შენობა (საწყობი, ახალი ნაწილი)
4. პარკინგი
5. საწყობის ეზო

გენგეგმა

მრავალფუნქციური შენობა

მისამართი: ქალაქი თბილისი,
აკაკი ბელიაშვილის ქუჩა N149
ს/კ: 01.13.02.003.205

ფურცლის სახელი:	
თარიღი	
პროექტის ნომერი	
მთ. არქიტექტორი	რობიზონ გეთიაშვილი
დამკვეთი:	შპს "მაქსთერმი"
	A-3
მასშტაბი	1:100

მაქსიმალური სიმაღლის განსაზღვრის ჭრილი

20,35 / 0.3 = 67,83

4,56 / 0.4 = 11,4

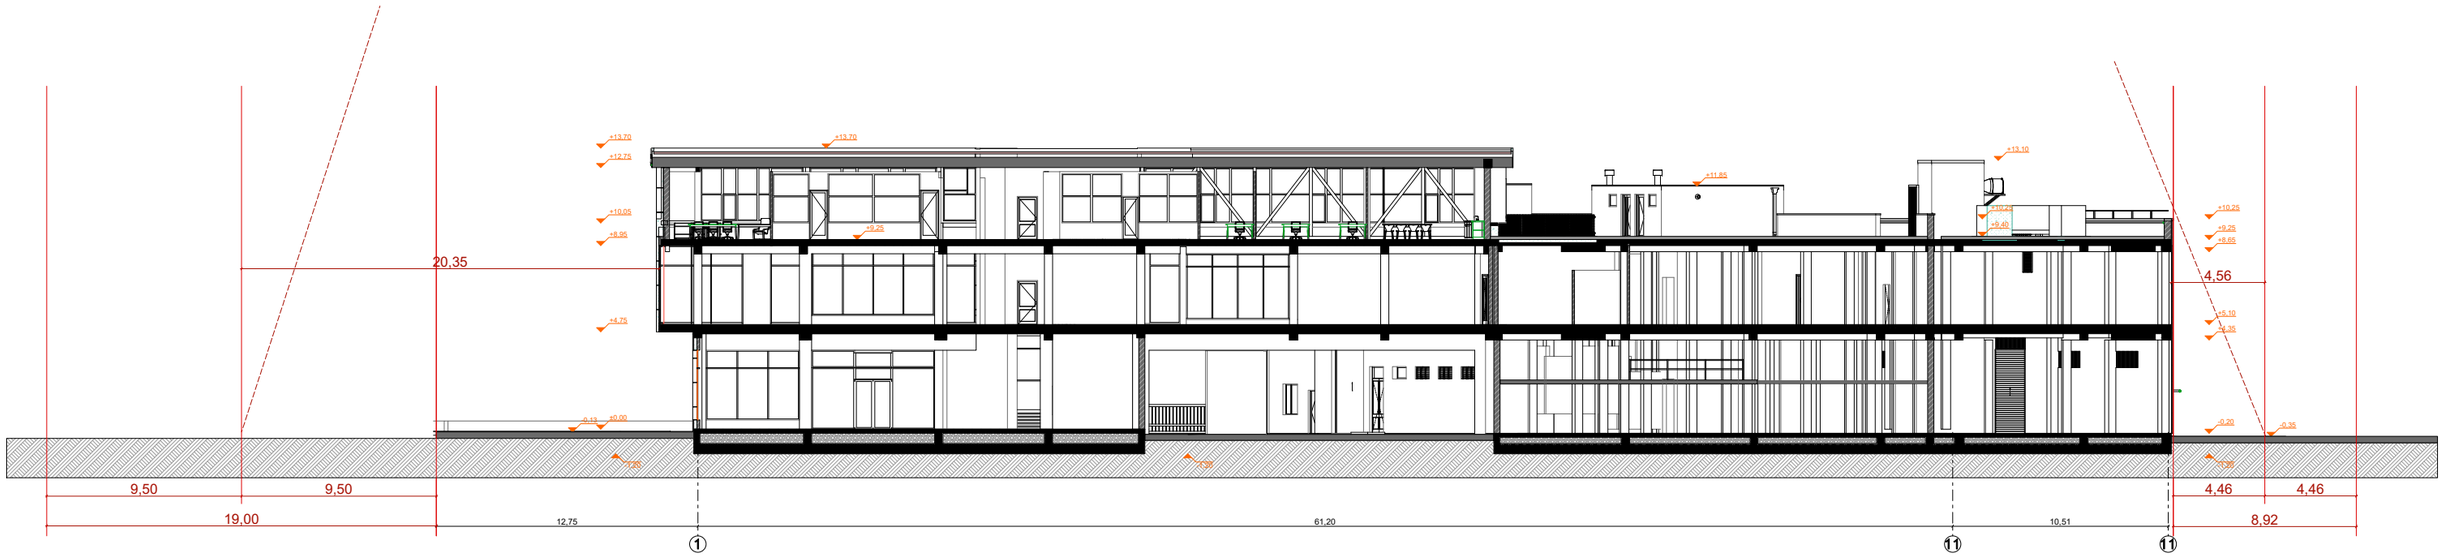

M. STUDIO
ARCHITECTURE & DESIGN

მაქსიმალური სიმაღლის განსაზღვრის ჭრილი

მრავალფუნქციური შენობა

მისამართი: ქალაქი თბილისი,
აკაკი ბელიაშვილის ქუჩა N149
ს/კ: 01.13.02.003.205

ფურცლის სახელი:

თარიღი

პროექტის ნომერი

მთ. არქიტექტორი რობიზონ გეთიაშვილი

დამკვეთი: შპს "მაქსთერმი"

A-3

მასშტაბი 1:100