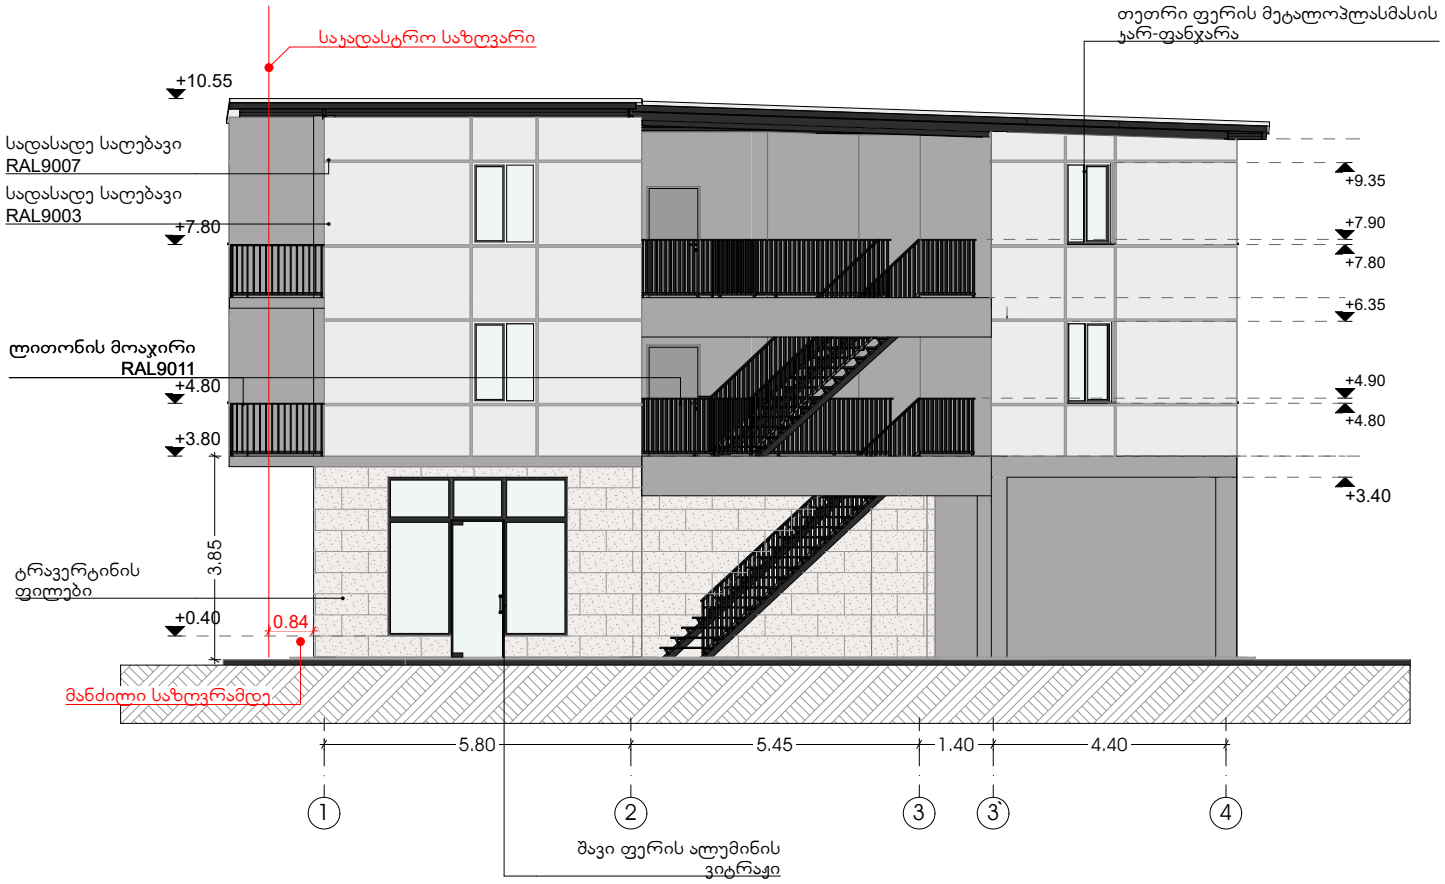


ექსპლიკაცია

პირობითი აღნიშვნები

შენიშვნები

1.ნახაზზე ზომები მოცემულია სანტიმეტრებში.

პროექტის სახელწოდება


მრავალბინიანი საცხოვრებელი სახლის	
მისამართი	ქალაქი თბილისი, დიდი დიღომი საცხოვრებელი რაიონი (ნკვ3.003/001) სკა კოდ:01.10.07.003.550
დამკვეთი	შპს "Bada Group" ს/ნ400024399

საპროექტო ორგანიზაცია

დირექტორი	ა.ზაქარეიშვილი	
არქიტექტორი	ა.ზაქარეიშვილი	
შესრულა	ა.ზაქარეიშვილი	

მასშტაბი	ნახაზის დასახელება	
1:100	ფასადი 1-4 ღერძებში	
ფორმატი	ფურცლის №	ფურცლები
A3		

- თბილისი 2022 წ. -

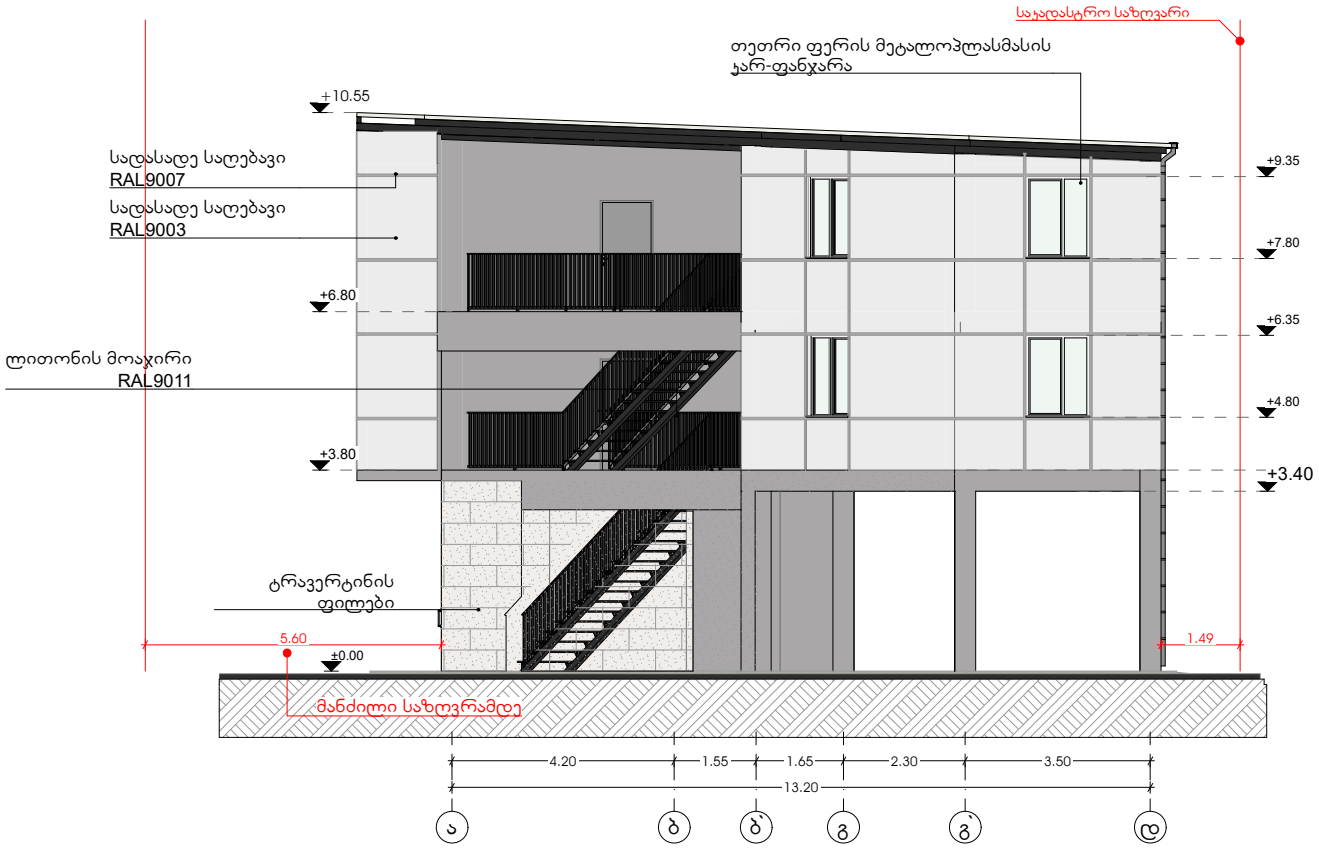

ექსპლიკაცია

ჰირობითი აღნიშვნები

შენიშვნები

1.ნახაზზე ზომები მოცემულია სანტიმეტრებში.


პროექტის სახელწოდება

მრავალბინიანი საცხოვრებელი სახლის	
მისამართი	ქალაქი თბილისი, დიდი დიღომი საცხოვრებელი რაიონი (ნაკვ.003/001) სკა.კოდ:01.10.07.003.550
დამკვეთი	შპს "Bada Group" ს/კ400024399

საპროექტო ორგანიზაცია

დირექტორი	ა.ზაქარეიშვილი	
არქიტექტორი	ა.ზაქარეიშვილი	
შესრულა	ა.ზაქარეიშვილი	

მასშტაბი	ნახაზის დასახელება	
1:100	ფასადი ა-დ ღერძებში	
ფორმატი	ფურცლის №	ფურცლები
A3		
- თბილისი 2022 წ. -		

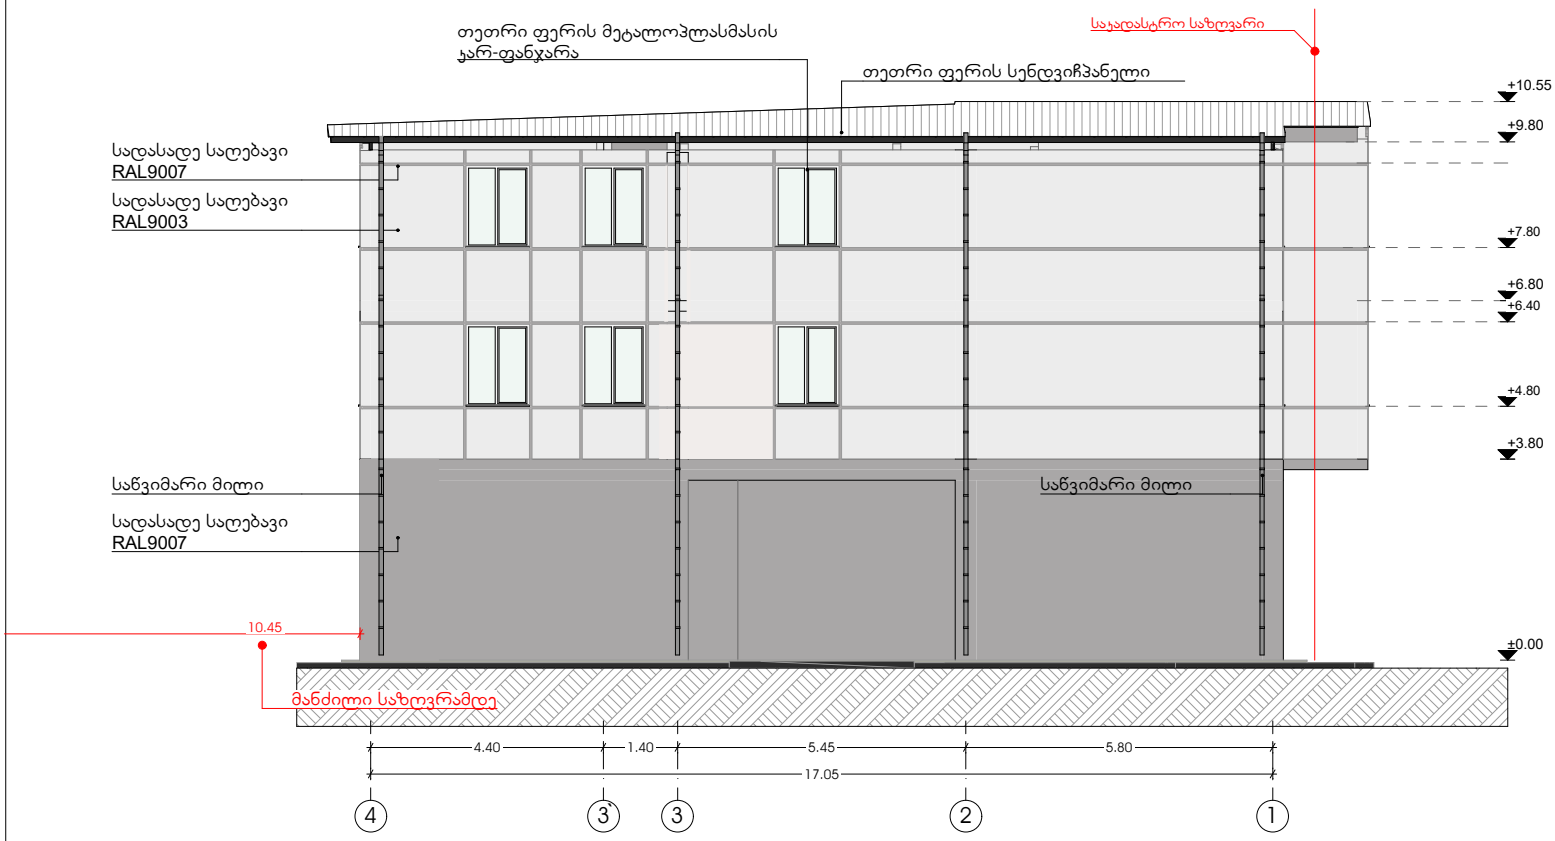

ექსპლიკაცია

პირობითი აღნიშვნები

შენიშვნები

1.ნახაზზე ზომები მოცემულია სანტიმეტრებში.

პროექტის სახელწოდება


მრავალბინიანი საცხოვრებელი სახლის	
მისამართი	ქალაქი თბილისი, დიდი დიღომი საცხოვრებელი რაიონი (ნაკ.003/001) სკა.კოდ:01.10.07.003.550
დამკვეთი	შპს "Bada Group" ს/კ400024399

საპროექტო ორგანიზაცია

დირექტორი	ა.ზაქარეიშვილი	
არქიტექტორი	ა.ზაქარეიშვილი	
შეასრულა	ა.ზაქარეიშვილი	

მასშტაბი	ნახაზის დასახელება	
1:100	ფასადი 4-1 ღერძებში	
ფორმატი	ფურცლის №	ფურცლები
A3		

- თბილისი 2022 წ. -

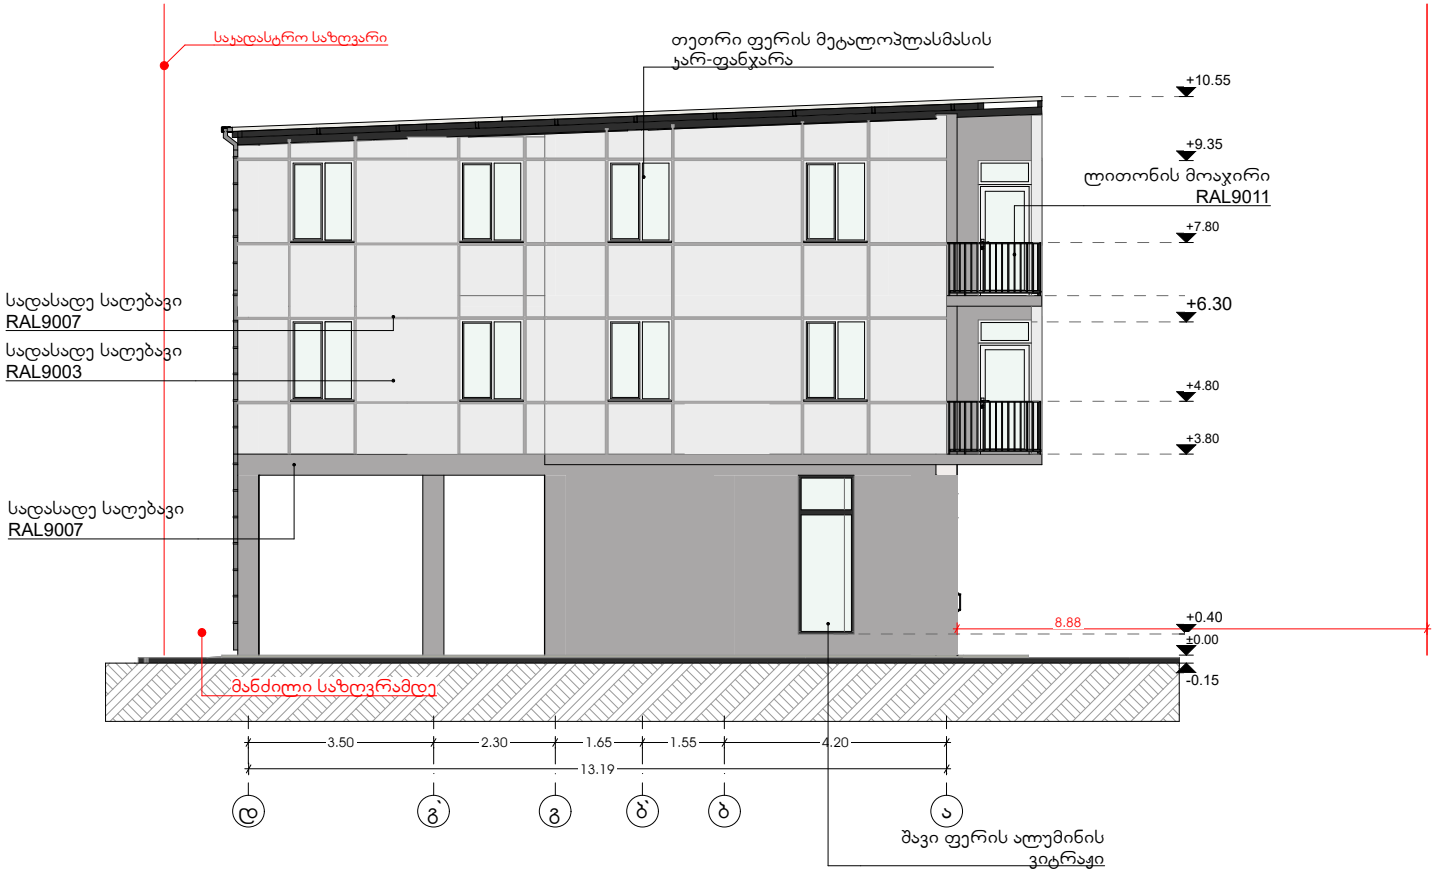

ექსპლიკაცია

პირობითი აღნიშვნები

შენიშვნები

1.ნახაზზე ზომები მოცემულია სანტიმეტრებში.

პროექტის სახელწოდება


მრავალბინიანი საცხოვრებელი სახლის	
მისამართი	ქალაქი თბილისი, დიდი დიღომი საცხოვრებელი რაიონი (ნაკვ.003/001) სკა.კოდ:01.10.07.003.550
დამკვეთი	შპს "Bada Group" ს/კ400024399

საპროექტო ორგანიზაცია


დირექტორი	ა.ზაქარეიშვილი	
არქიტექტორი	ა.ზაქარეიშვილი	
შესრულა	ა.ზაქარეიშვილი	

მასშტაბი	ნახაზის დასახელება	
1:100	ფასადი დ-ა ღერძებში	
ფორმატი	ფურცლის №	ფურცლები
A3		
- თბილისი 2022 წ. -		


ვიტრაჟი №1
რაოდენობა - 1

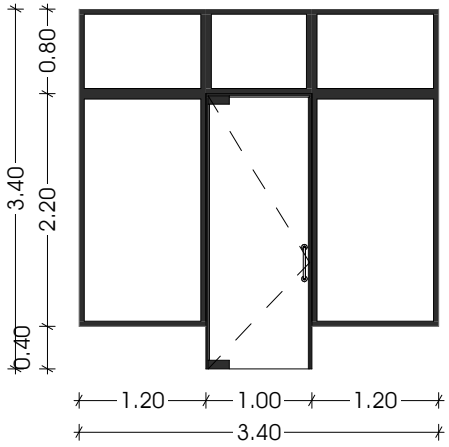


ვიტრაჟი №2
რაოდენობა - 1

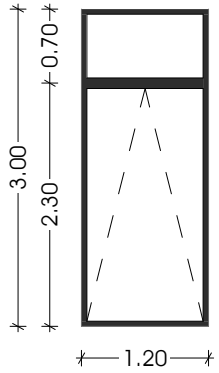


ვიტრაჟი №3
რაოდენობა - 2

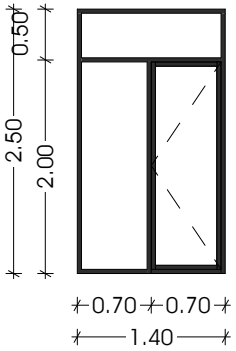


ფანჯარა №1
რაოდენობა - 22

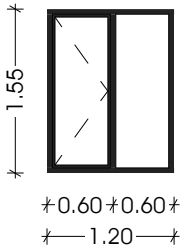

კარი №1
რაოდენობა - 4

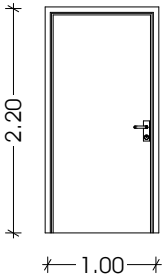

კარი №2
რაოდენობა - 2

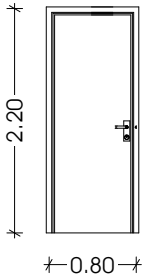

ექსპლიკაცია

პირობითი აღნიშვნები

შენიშვნები

1.ნახაზზე ზომები მოცემულია სანტიმეტრებში.

პროექტის სახელწოდება

მრავალბინიანი საცხოვრებელი სახლის	
მისამართი	ქალაქი თბილისი, დიდი დიღომი საცხოვრებელი რაიონი (ბაკ.003/001) სკა.კოდ:01.10.07.003.550
დამკვეთი	შპს "Bada Group" ს/კ400024399


საპროექტო ორგანიზაცია

დირექტორი	ა.ზაქარეიშვილი	
არქიტექტორი	ა.ზაქარეიშვილი	
შესრულა	ა.ზაქარეიშვილი	

მასშტაბი	ნახაზის დასახელება	
1:50	ღიობების სპეციფიკაცია	
ფორმატი	ფურცლის №	ფურცლები
A3		

- თბილისი 2022 წ. -

კიბის დეტალიზაცია

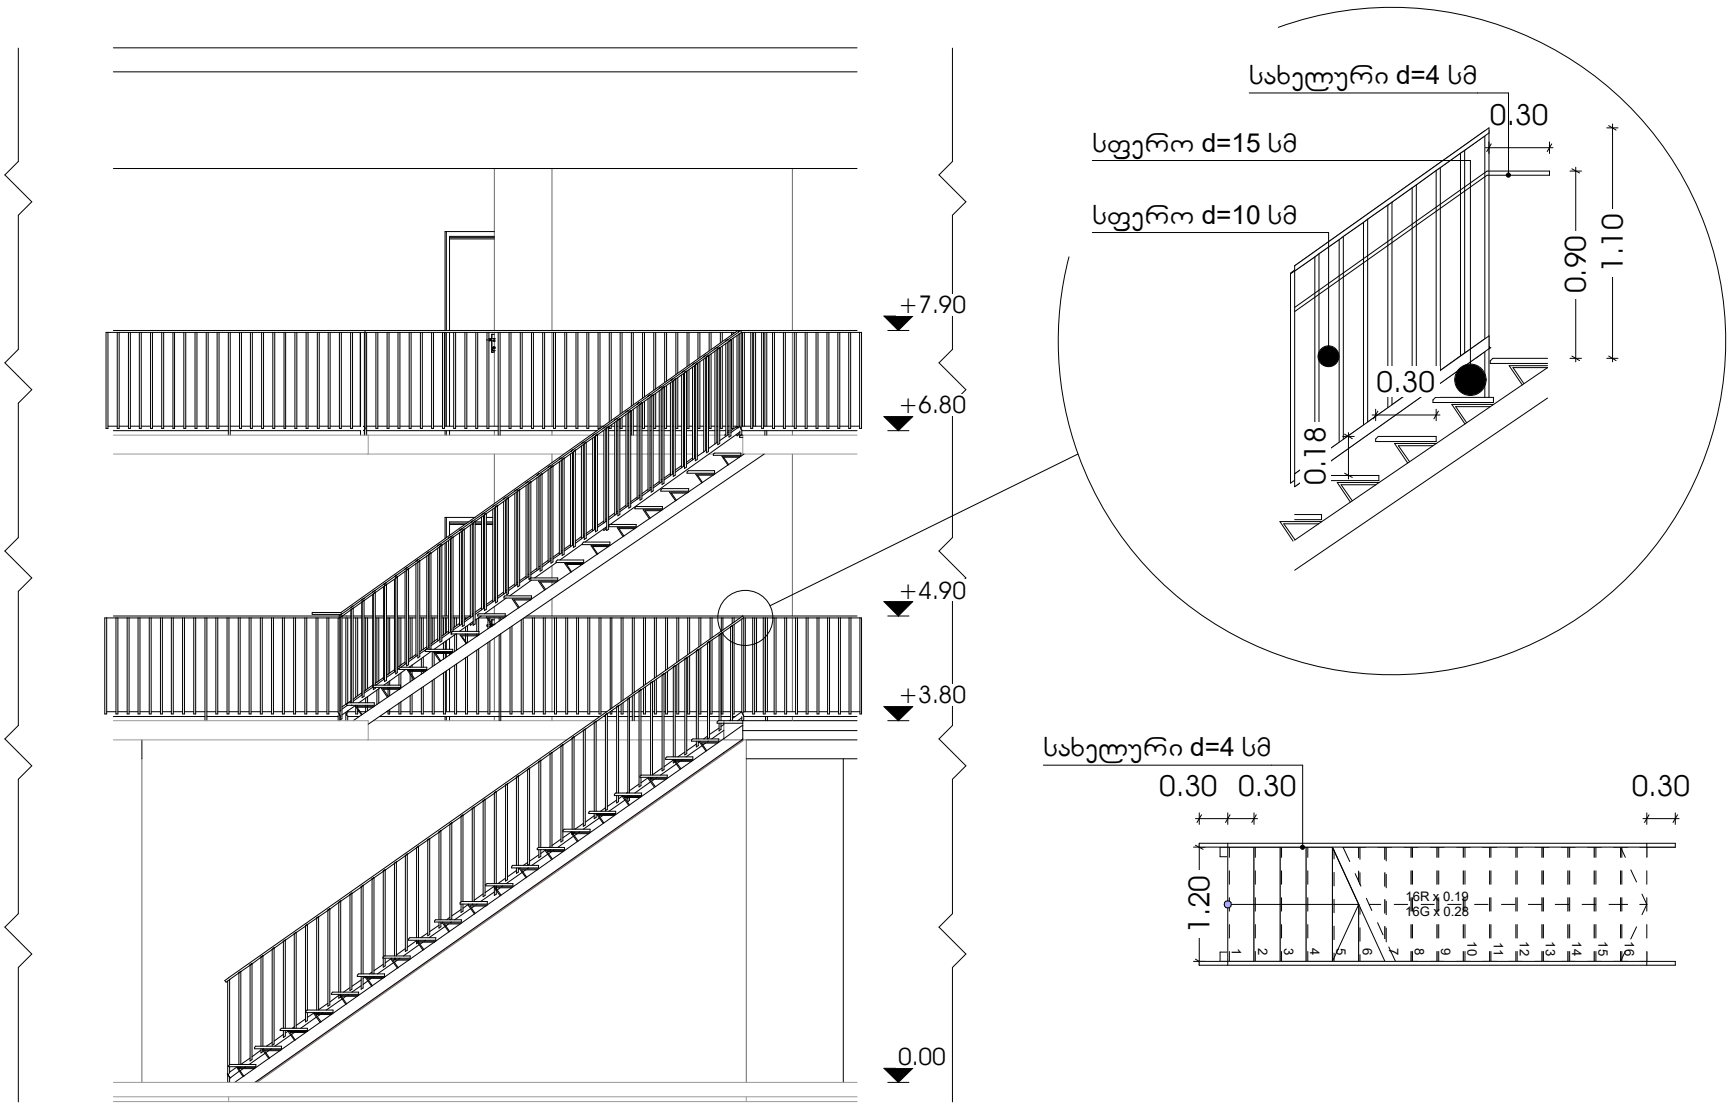

ექსპლიკაცია

პირობითი აღნიშვნები

შენიშვნები

1.ნახაზზე ზომები მოცემულია სანტიმეტრებში.

პროექტის სახელწოდება

მრავალბინიანი საცხოვრებელი სახლის	
მისამართი	ქალაქი თბილისი, დიდი დიღომი საცხოვრებელი რაიონი (ნაკვ.003/001) სკა.კოდ:01.10.07.003.550
დამკვეთი	შპს "Bada Group" ს/კ400024399

საპროექტო ორგანიზაცია

დირექტორი	ა.ზაქარეიშვილი	
არქიტექტორი	ა.ზაქარეიშვილი	
შესრულა	ა.ზაქარეიშვილი	

მასშტაბი	ნახაზის დასახელება	
1:50	კიბის დეტალიზაცია	
ფორმატი	ფურცლის №	ფურცლები
A3		
- თბილისი 2022 წ. -		