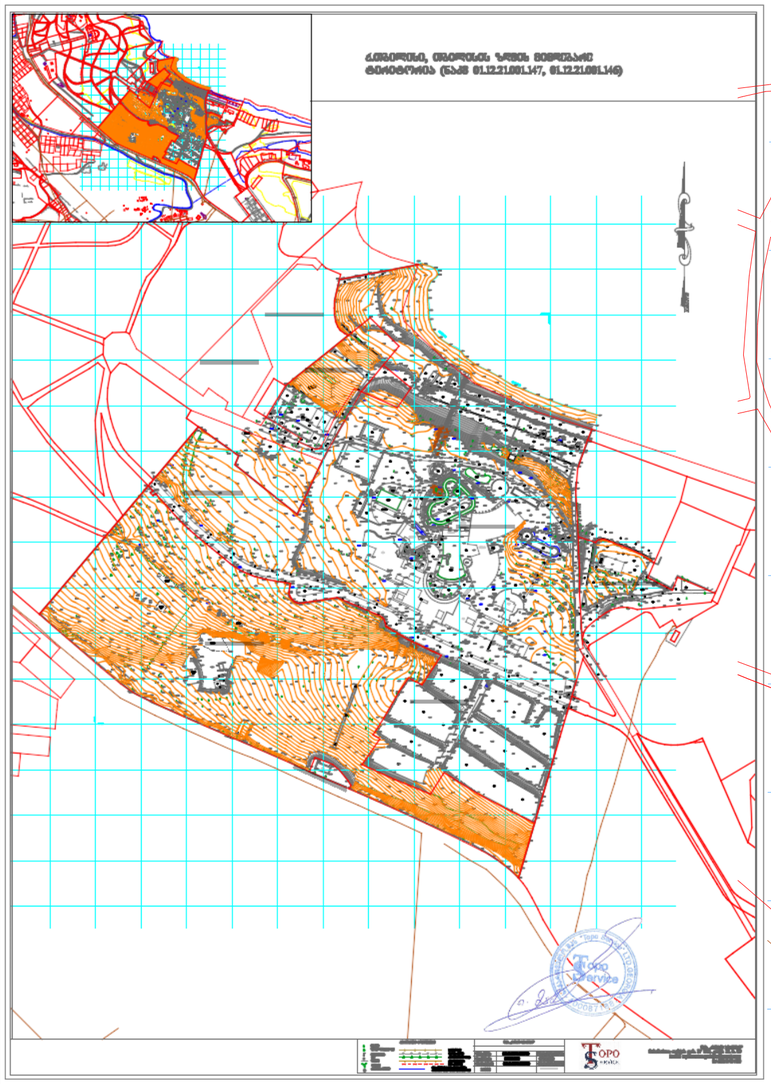

პირობითი აღნიშვნები

ნაძვი	სანიაღვრე
შოთლოვანი ხე	წყლის მილი
განათება	კაბელტრანსფორმატორა
ბა	კანალიზაცია
ღობე	დ.ძ. კაბელი
ბუჩქი	მ/ძ კომუნიკაცია დატანილია არქივის მასალების საზუმველზე
რკინის ბოძი	

შპს „ტოპო სერვისი“		
შესრულა	ი.მამაბულაშვილი	ი.მამაბულაშვილი
დაამუშავა	ვ.ლობჟანი	ვ.ლობჟანი
დირექტორი	ი.მამაბულაშვილი	ი.მამაბულაშვილი
1:1000		04.12.2023 წ.

შპს „ტოპო სერვისი“
მისამართი: თემქის დას. IV მ/რ, კორპ. 10. ბ. 99
Email: toposervice.georgia@gmail.com
tel.555 248 730

S

PublisherVersion 00100100

საპროექტო ობიექტი:

"სასტუმროს ტიპის
საცხოვრებელი სახლი

"

არქიტექტორი:

დ. ქარდავა

მთ. არქიტექტორი:

მ. ჯინჭარაშვილი

ფორმატი: A-3 თბილისი 202

4

ექსპლიკაცია:

პირობითი ნიშნები:

თბილისი ბერი გაბრიელ სალოსის

N152

მასშტაბი:

ნახაზის დასახელება:

პროექტის სტადია:

არქიტექტურული ნაწილი

დირექტორი: ელგუჯა პატაშური

დამკვეთი:

მესაკუთრე: შპს

"ეკო ინვესტი
" ID ნომერი: 400237463

საპროექტო კომპანია: შპს

"Line Georgia

"

საკადასტროხაზი

ჭრილის ხაზი

სიმაღლის
ჭრილის ხაზი

არქიტექტურული
ნიშნული

აბსოლიტური
ნიშნული

მისამართი: ქ. თბილისი,
ბეშენოვას ქუჩა

N26,
ბეშენოვას ქუჩა

N28,
ბეშენოვას ქუჩა

N22,
ბეშენოვას ქუჩა

N24
s/k

#01.12.21.001.047

1: კიბის უჯრედი და სადარბაზო
2: დამხმარე ფართი
3: საზაფხულო ფართი
4: საცხოვრებელი ფართი

m. 1:500

არსებული ტოპო გეგმა

seqt.:

1

9278 kv.m

01.12.21.001.047

01.12.21.001.179

34

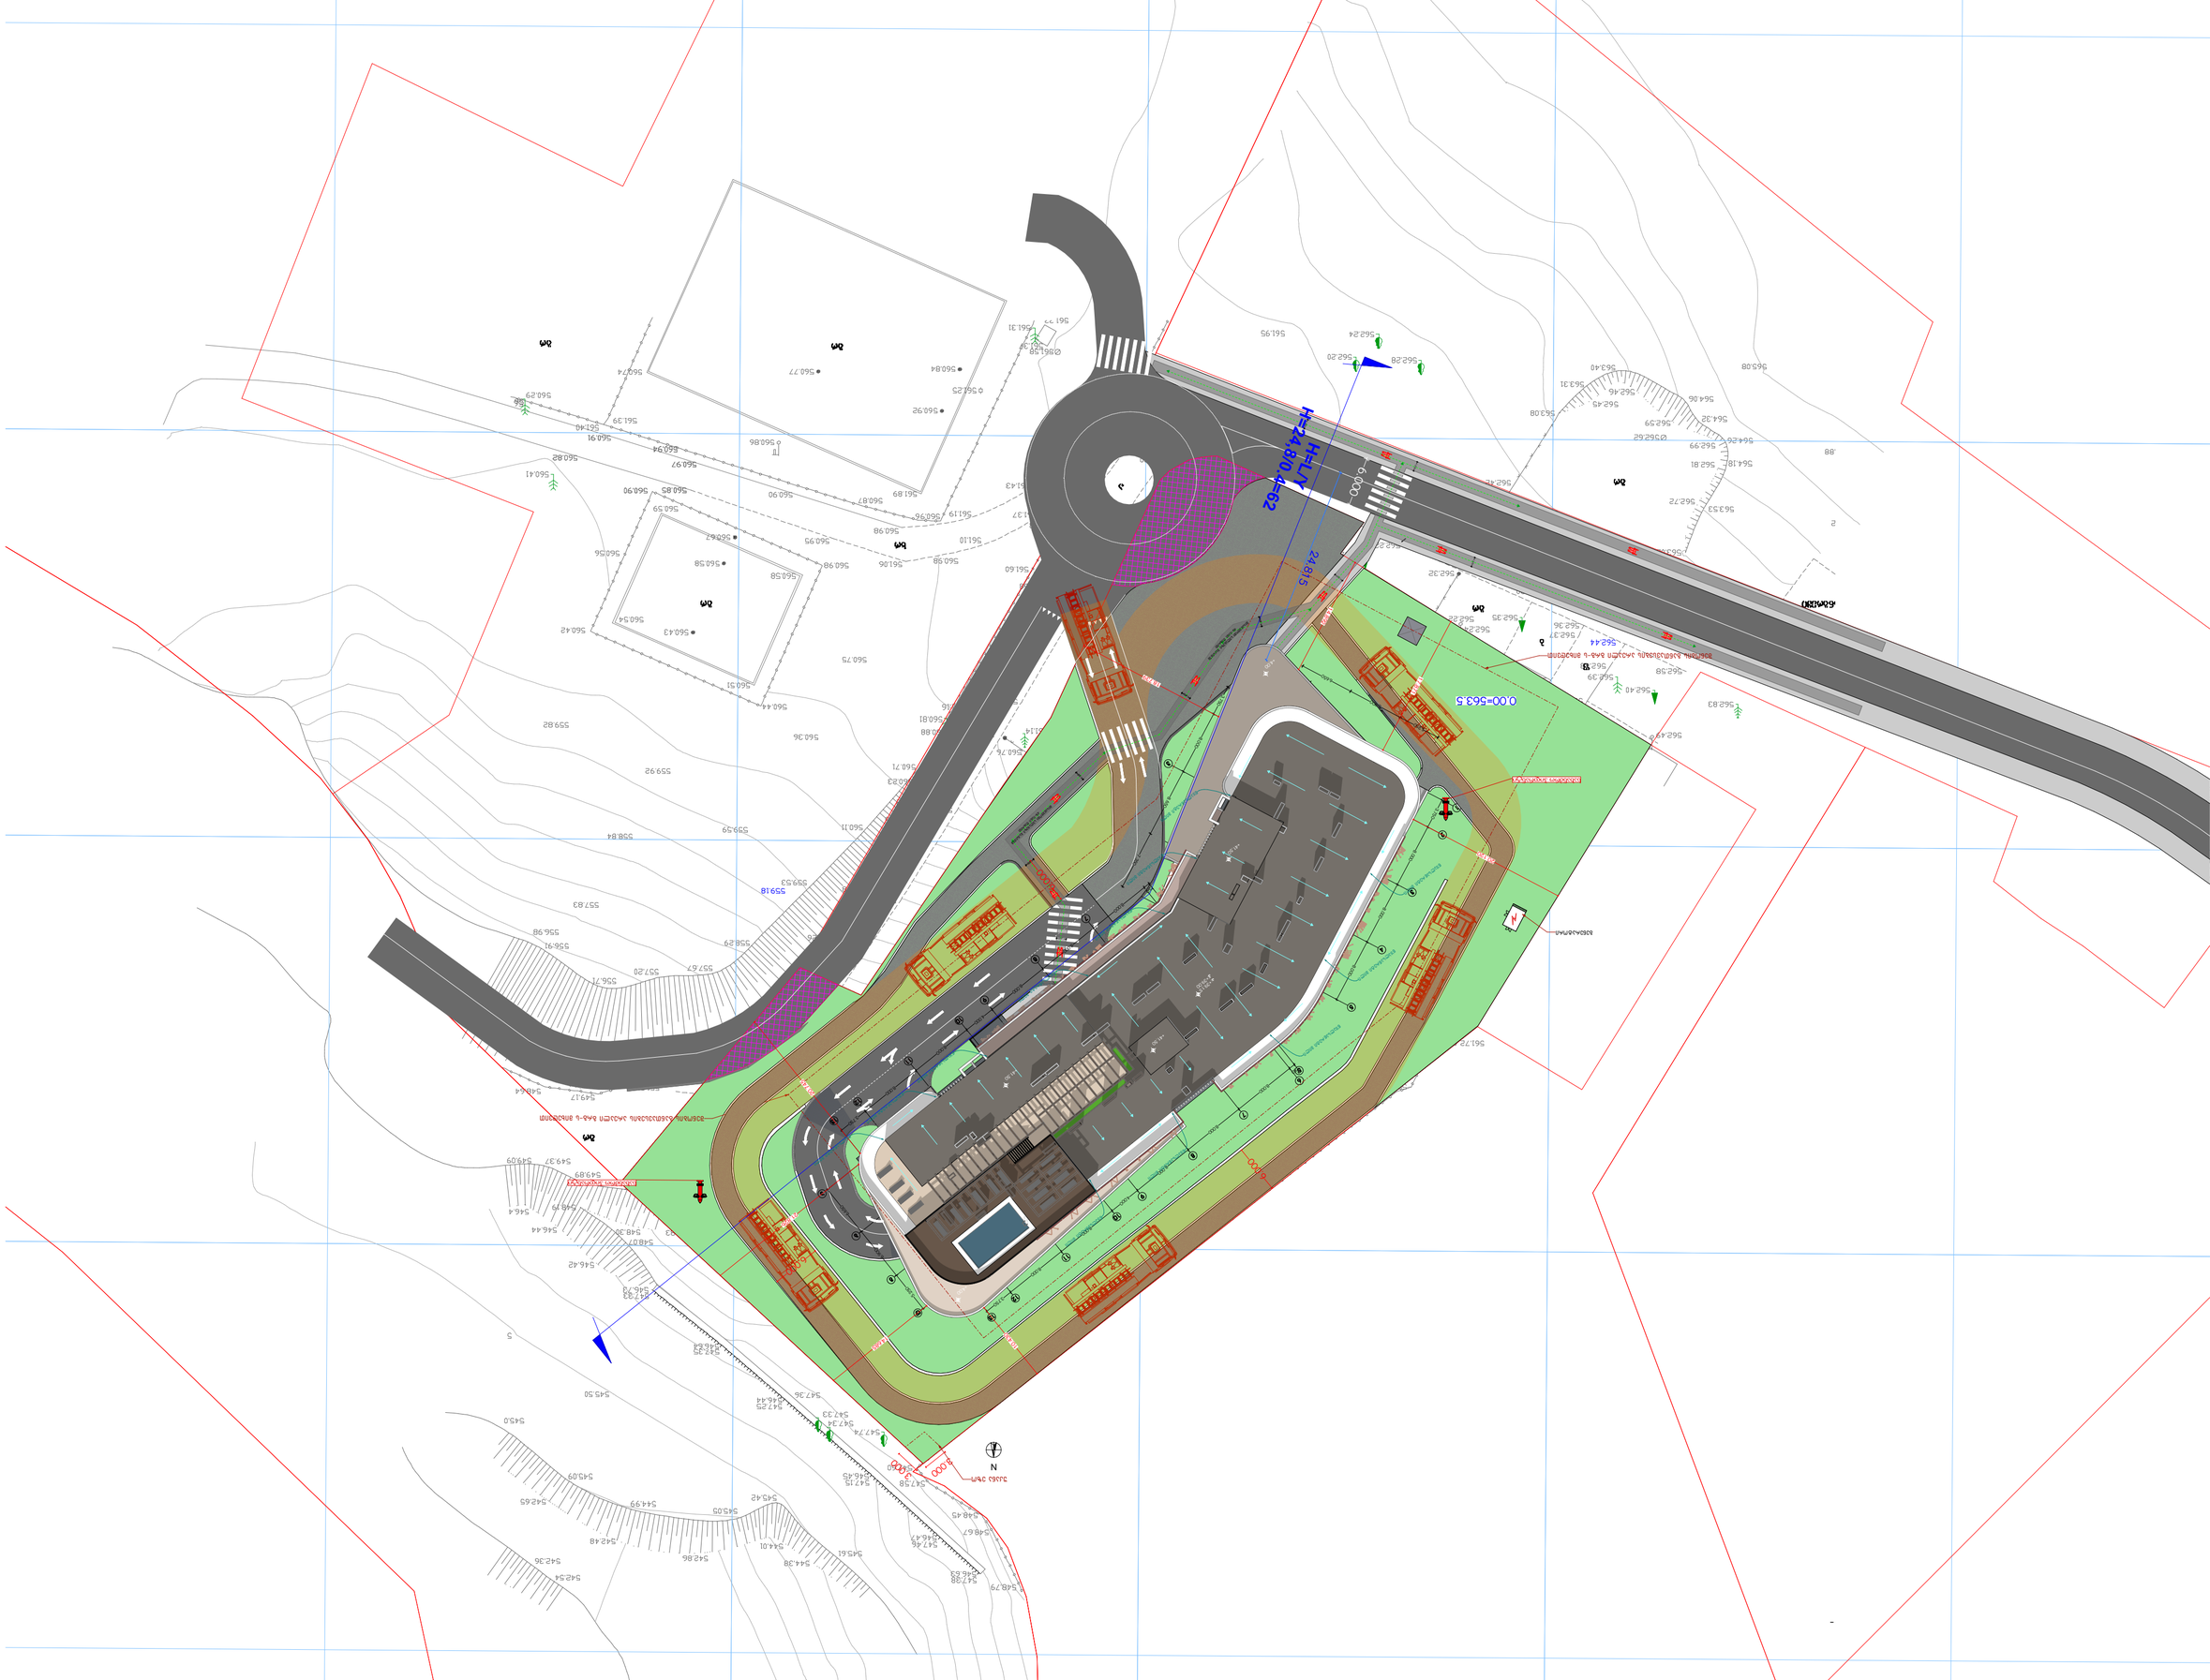

S

PublisherVersion 00100100

საპროექტო ობიექტი:

"სასტუმროს ტიპის
საცხოვრებელი სახლი

"

არქიტექტორი:

დ. ქარდავა

მთ. არქიტექტორი:

მ. ჯინჭარაშვილი

ფორმატი: A-3 თბილისი 202

4

ექსპლიკაცია:

პირობითი ნიშნები:

თბილისი ბერი გაბრიელ სალოსის

N152

მასშტაბი:

ნახაზის დასახელება:

პროექტის სტადია:

არქიტექტურული ნაწილი

დირექტორი: ელგუჯა პატაშური

დამკვეთი:

მესაკუთრე: შპს

"ეკო ინვესტი
" ID ნომერი: 400237463

საპროექტო კომპანია: შპს

"Line Georgia

"

საკადასტროხაზი

ჭრილის ხაზი

სიმაღლის
ჭრილის ხაზი

არქიტექტურული
ნიშნული

აბსოლიტური
ნიშნული

მისამართი: ქ. თბილისი,
ბეშენოვას ქუჩა

N26,
ბეშენოვას ქუჩა

N28,
ბეშენოვას ქუჩა

N22,
ბეშენოვას ქუჩა

N24
s/k

#01.12.21.001.047

1: კიბის უჯრედი და სადარბაზო
2: დამხმარე ფართი
3: საზაფხულო ფართი
4: საცხოვრებელი ფართი

m. 1:500

გენგეგმა ტოპო ფუძეზე

ა:+39,15 კ:+39,00

+41,50

+4,00

+4,00

6.000

3.000

3.000

შენობის განთავსების არეალი გრგ-ს მიხედვით

უკანა ეზო N

750

8.000

8.000

8.000

4.000

8.000

8.000

3.750

6.650

6.900

5.250

750

8.000

8.000

8.000

4.000

8.000

8.000

3.750

8.000

8.000

8.000

3.750

3.750

8.000

8.650

7.350

5.250

6.900

6.650

6.000

6.000

6.000 1.200

1.200

1.20

1.200

1.20

1.200

1.200

1.200

1.200

+41,50

+41,50

18.739

20.120

17.871

14.892

20.745

21.826

10.430

14.685

24.815

გენერატორი

შენობის განთავსების არეალი გრგ-ს მიხედვით

წყალსაწრეტი მილი წყალსაწრეტი მილი წყალსაწრეტი მილი

წყალსაწრეტი მილი

წყალსაწრეტი მილი

წყალსაწრეტი მილი

წყალსაწრეტი მილი

წყალსაწრეტი მილი

წყალსაწრეტი მილი

წყალსაწრეტი მილი

წყალსაწრეტი მილი

წყალსაწრეტი მილი

სახანძრო ჰიდრანტი

სახანძრო ჰიდრანტი

მისაწვდომი სვლაგეზი მაქსიმუმ 4%-იანი დახრით

მისაწვდომი სვლაგეზი მაქსიმუმ 4%-იანი დახრით

H=L/Y H=24,8/0.4=62

0,00=563.5