S

PublisherVersion 00100100

საპროექტო ობიექტი:

"სასტუმროს ტიპის
საცხოვრებელი სახლი

"

არქიტექტორი:

დ. ქარდავა

მთ. არქიტექტორი:

მ. ჯინჭარაშვილი

ფორმატი: A-3 თბილისი 202

4

ექსპლიკაცია:

პირობითი ნიშნები:

თბილისი ბერი გაბრიელ სალოსის

N152

მასშტაბი:

ნახაზის დასახელება:

პროექტის სტადია:

არქიტექტურული ნაწილი

დირექტორი: ელგუჯა პატაშური

დამკვეთი:

მესაკუთრე: შპს

"ეკო ინვესტი
" ID ნომერი: 400237463

საპროექტო კომპანია: შპს

"Line Georgia

"

საკადასტროხაზი

ჭრილის ხაზი

სიმაღლის
ჭრილის ხაზი

არქიტექტურული
ნიშნული

აბსოლიტური
ნიშნული

მისამართი: ქ. თბილისი,
ბეშენოვას ქუჩა

N26,
ბეშენოვას ქუჩა

N28,
ბეშენოვას ქუჩა

N22,
ბეშენოვას ქუჩა

N24
s/k

#01.12.21.001.047

1: კიბის უჯრედი და სადარბაზო
2: დამხმარე ფართი
3: საზაფხულო ფართი
4: საცხოვრებელი ფართი

m. 1:500

გენგეგმა

ა:+39,15 კ:+39,00

+41,50

+4,00

+4,00

6.000

3.000

3.000

შენობის განთავსების არეალი გრგ-ს მიხედვით

უკანა ეზო N

750

8.000

8.000

8.000

4.000

8.000

8.000

3.750

6.650

6.900

5.250

750

8.000

8.000

8.000

4.000

8.000

8.000

3.750

8.000

8.000

8.000

3.750

3.750

8.000

8.650

7.350

5.250

6.900

6.650

6.000

6.000

6.000 1.200

1.200

1.20

1.200

1.20

1.200

1.200

1.200

1.200

+41,50

+41,50

18.739

20.120

17.871

14.892

20.745

21.826

10.430

14.685

24.815

გენერატორი

შენობის განთავსების არეალი გრგ-ს მიხედვით

წყალსაწრეტი მილი წყალსაწრეტი მილი წყალსაწრეტი მილი

წყალსაწრეტი მილი

წყალსაწრეტი მილი

წყალსაწრეტი მილი

წყალსაწრეტი მილი

წყალსაწრეტი მილი

წყალსაწრეტი მილი

წყალსაწრეტი მილი

წყალსაწრეტი მილი

წყალსაწრეტი მილი

სახანძრო ჰიდრანტი

სახანძრო ჰიდრანტი

მისაწვდომი სვლაგეზი მაქსიმუმ 4%-იანი დახრით

მისაწვდომი სვლაგეზი მაქსიმუმ 4%-იანი დახრით

H=L/Y H=24,8/0.4=62

0,00=563.5

ჭრილი 1-1

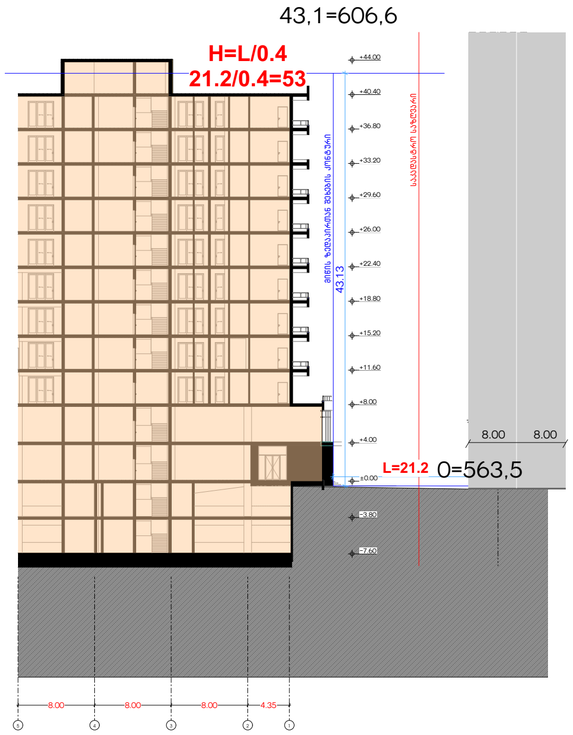

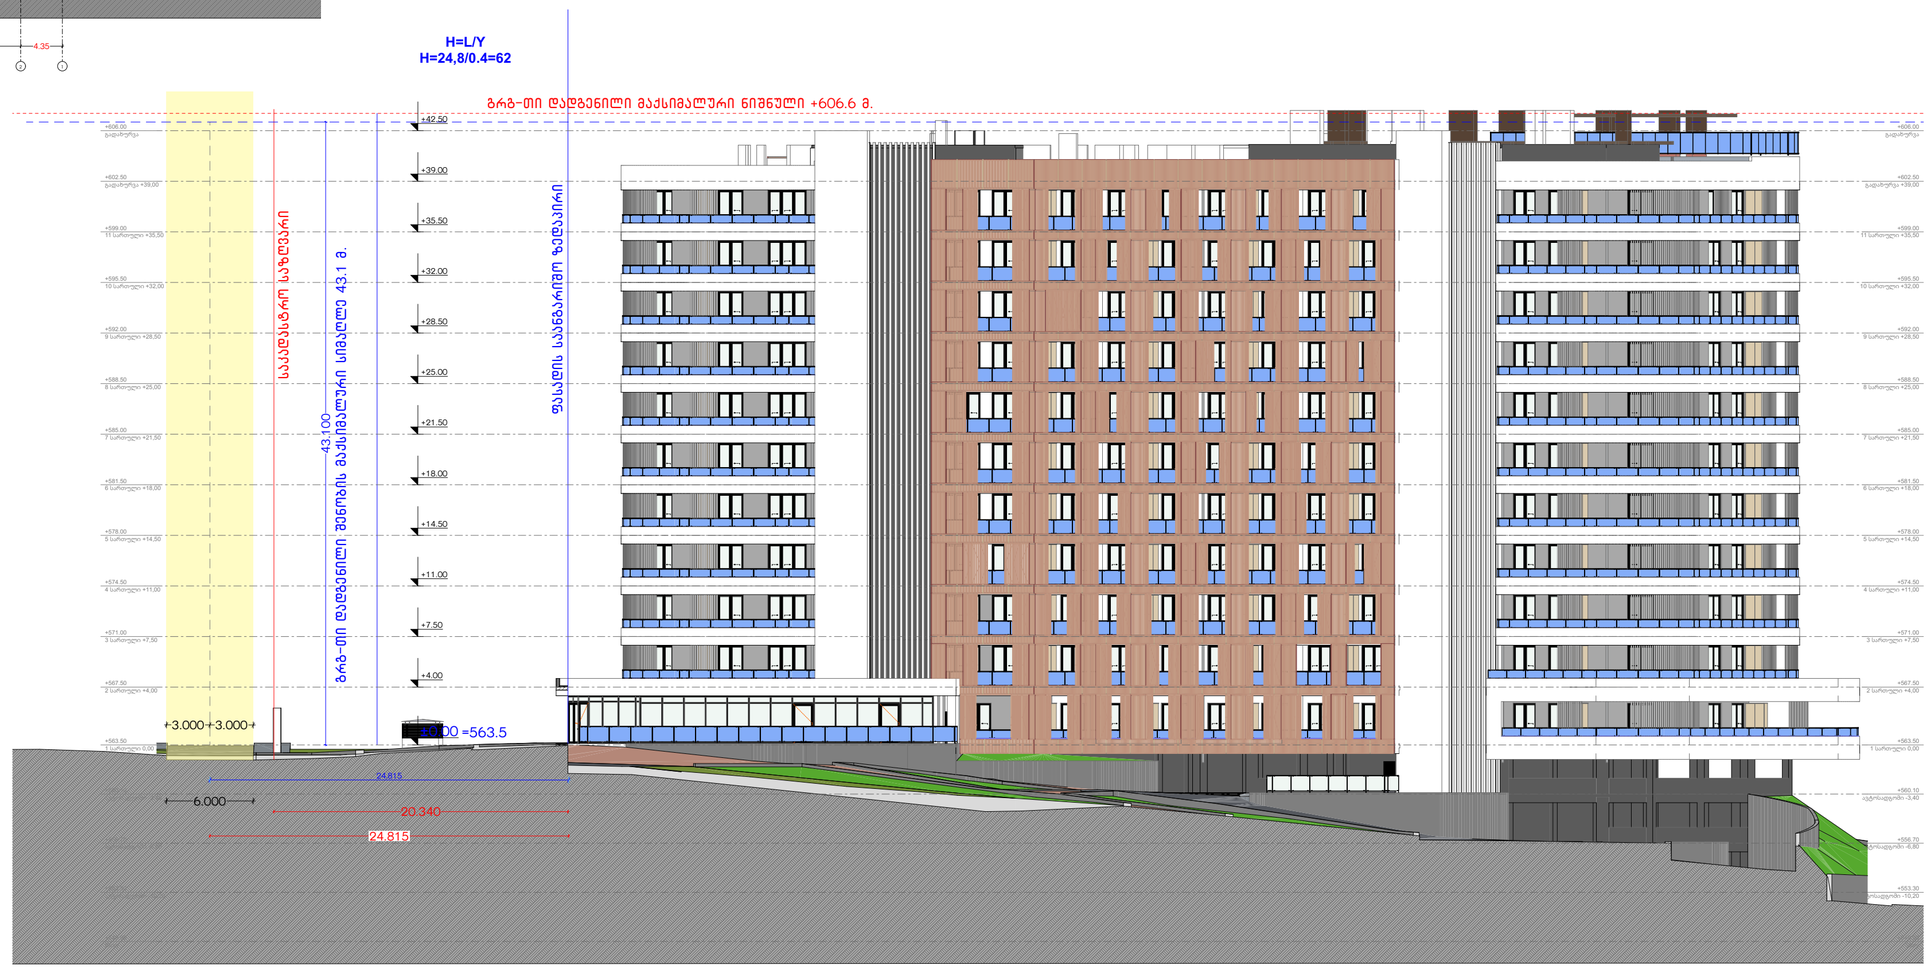

ფორმატი: A-3 | თბილისი 2024

ექსპლიკაცია:

1: არსებული და საფარგაზო
2: ნარგავების ტერიტორია
3: ასფალტირებული ტროტუარი
4: ასფალტირებული ფართი

პირობითი ნიშნები:

- საპროექტო ხაზი
- ვრილის ხაზი
- სიმაღლის ვრილის ხაზი
- არქიტექტურული ნიშნული
- აბსოლუტური ნიშნული

დამკვეთი:
მესაკუთრე: შპს "ეკო ინვესტი"
ID ნომერი: 400237463

დირექტორი:
ელგუჯა პატაშური

მთ. არქიტექტორი:
მ. ჯინჯარაშვილი

არქიტექტორი:
დ. ქარდავა

საპროექტო ობიექტი:
"სტატვრეს ციხის საცხოვრებელი სახლი"

მისამართი: ქ. თბილისი,
ვაჟა-ფშაველას ქუჩა N26,
ვაჟა-ფშაველას ქუჩა N28,
ვაჟა-ფშაველას ქუჩა N22,
ვაჟა-ფშაველას ქუჩა N24
ს/კ N01.12.21.001.047

პროექტის სტადია:
არქიტექტურული ნაწილი

ნახაზის დასახელება:
სიმაღლის
განმსაზღვრელი სქემა

მასშტაბი:
მ. 1:300, 1:80.67

საპროექტო კომპანია: შპს "Line Georgia"

LINE GEORGIA

თბილისი ბერი გაბრიელ სალოსის N152