

პირობითი აღნიშვნები:

პირობითი აღნიშვნები:

თანამდებობა	გვარი	ხელმოწერა	მისამართი ქ.თბილისი, დიღმის სასწავლო მასივი	ნახაზის დასახელება ფასადი 31-16 ფერძებში ფასადი 31-16 ღერძებში	მასშტაბი	1:200	ფორმატი
დირექტორი	ა.ზერეკიძე				თარიღი	2023	A2
არქიტექტორი	დ.პაპიძე						გვერდი
არქიტექტორი	ი.ზამბახიძე		ს/კ 01.72.14.234.013				40
მთავარ.არქიტექტორი							

New City Development



პირობითი აღნიშვნები:

პირობითი აღნიშვნები:

თანამდებობა	გვარი	ხელმოწერა	მისამართი ქ.თბილისი, დიღმის სასწავლო მეურნეობა	ნახაზის დასახელება ფასადი 2-15 ღერძებში ფასადი 2-15 ღერძებში	მასშტაბი	1:200	ფორმატი
დირექტორი	ა.ზერკვიძე				თარიღი	2023	A2
არქიტექტორი	დ.პაპიძე						გვერდი
არქიტექტორი	ი.ზამბახიძე		ს/კ 01.72.14.234.013				41
მთავარი არქიტექტორი							

NCD
New City Development



პირობითი აღნიშვნები:	პირობითი აღნიშვნები:

New City Development

თანამდებობა	გვარი	ხელმოწერა	მისამართი	ნახაზის დასახელება	მასშტაბი	1:150	ფორმატი
დირექტორი	ა.ზერეკიძე		ქ.თბილისი, დიღმის სასწავლო მეურნეობა	ფასადი 20.-31 ღერძებში			A2
არქიტექტორი	დ.პაპიძე				თარიღი	2023	გვერდი
არქიტექტორი	ი.ზამბახიძე		ს/კ 01.72.14.234.013	ფასადი 20.-31 ღერძებში			42
შემსრ.არქიტექტორი							

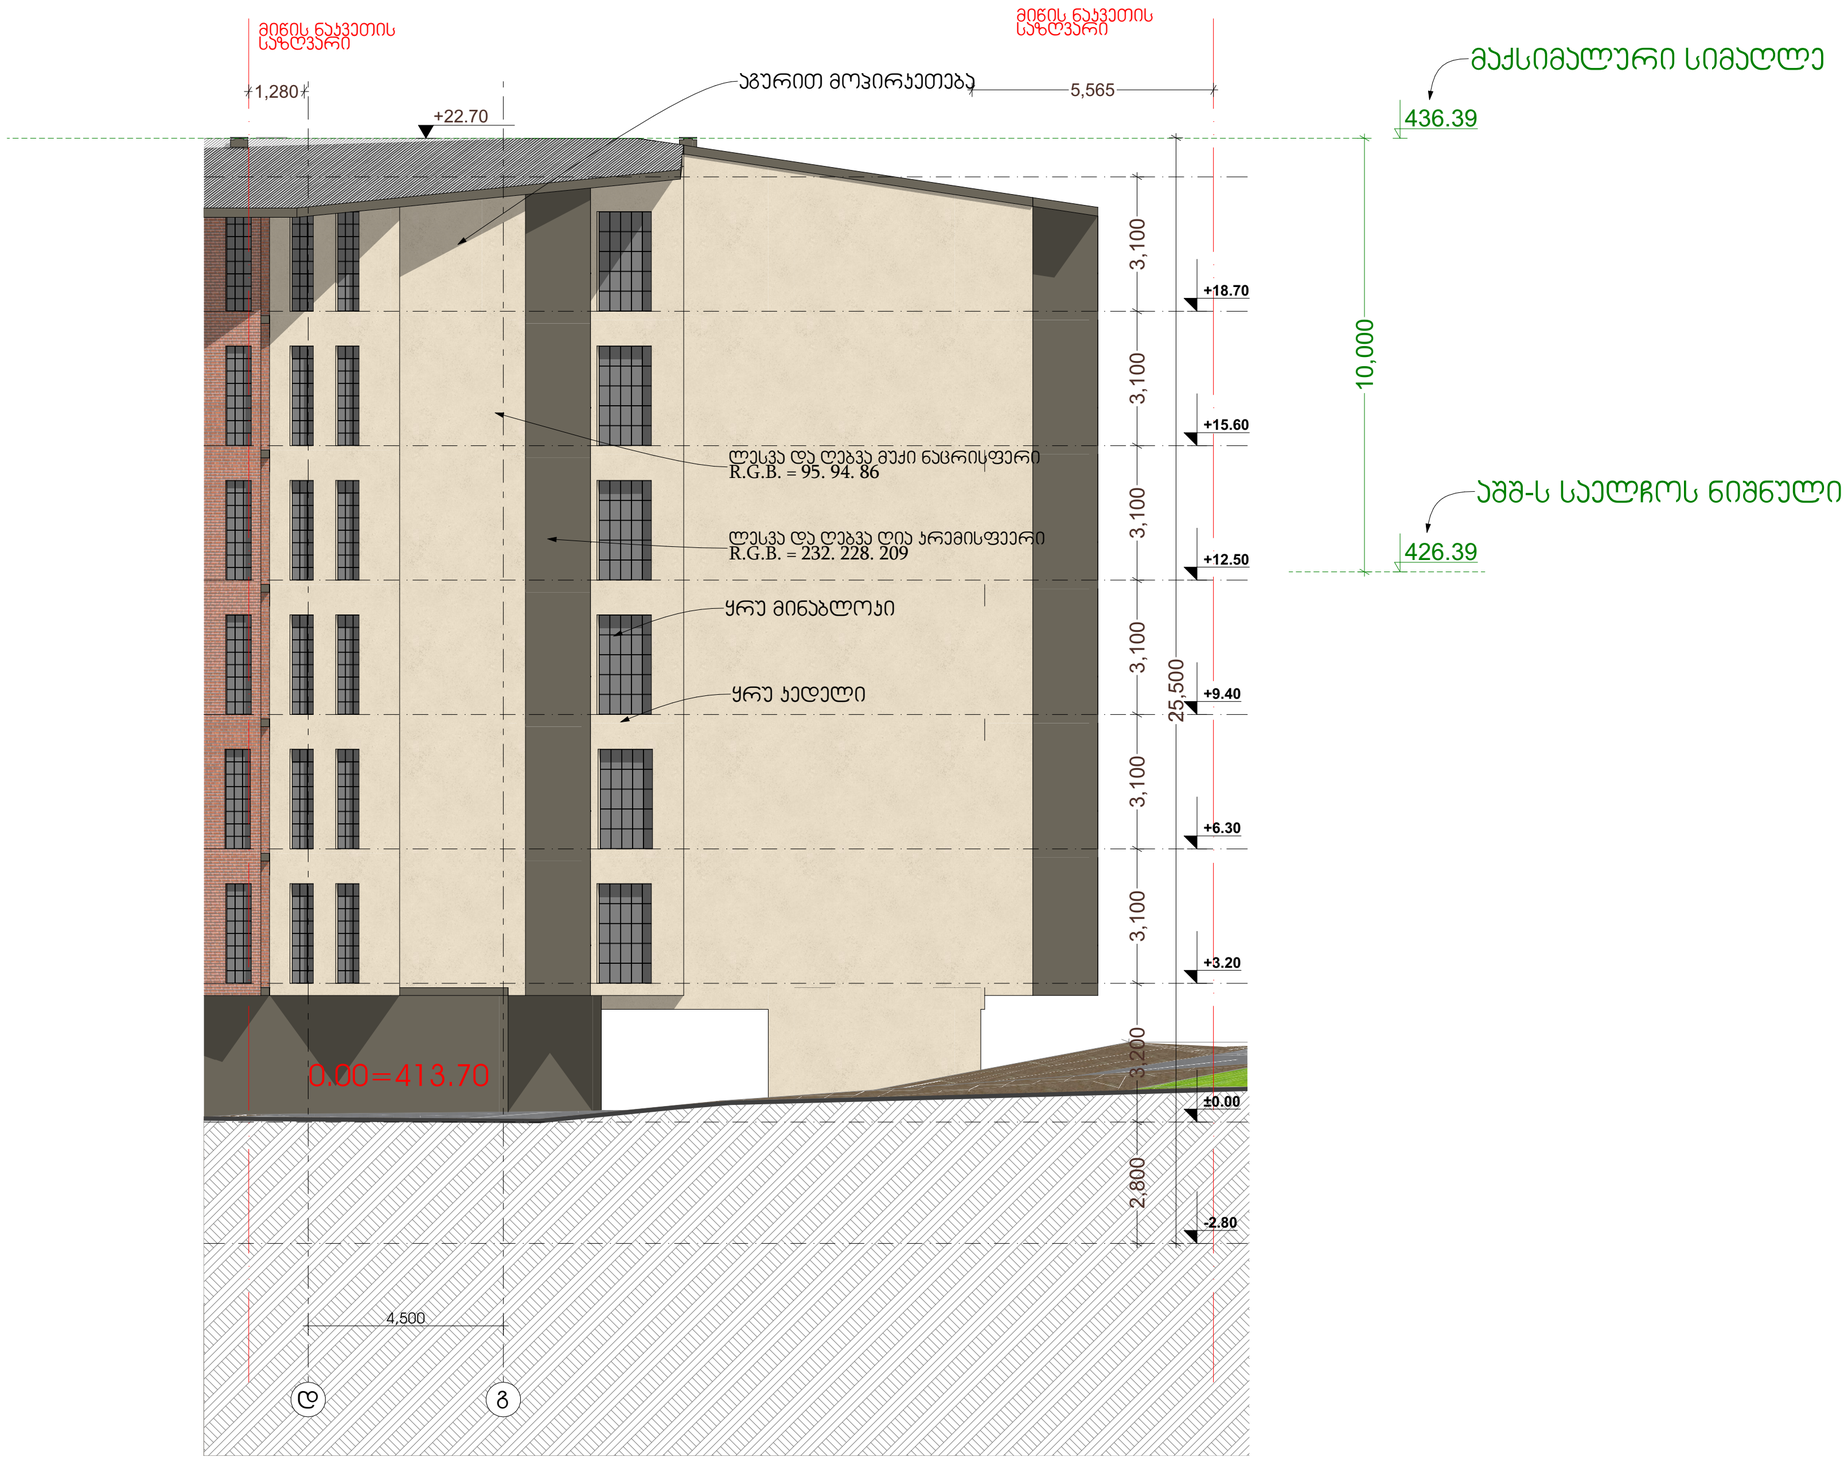

New City Development	პირობითი აღნიშვნები:	პირობითი აღნიშვნები:					
			თანამდებობა	გვარი	ხელმოწერა	მისამართი: ქ.თბილისი, დიღმის სასწავლო მეურნეობა	ნახაზის დასახელება: ფასადი დ-ა ღერძებში
			დირექტორი	ა.ზერეკიძე			
			არქიტექტორი	დ.პაპიძე			
			არქიტექტორი	ი.ზამბახიძე		ს/კ 01.72.14.234.013	ფასადი დ-ა ღერძებში
			შეშრ.არქიტექტორი				

მასშტაბი	1:100	ფორმატი
თარიღი	2023	A2
		გვერდი
		43

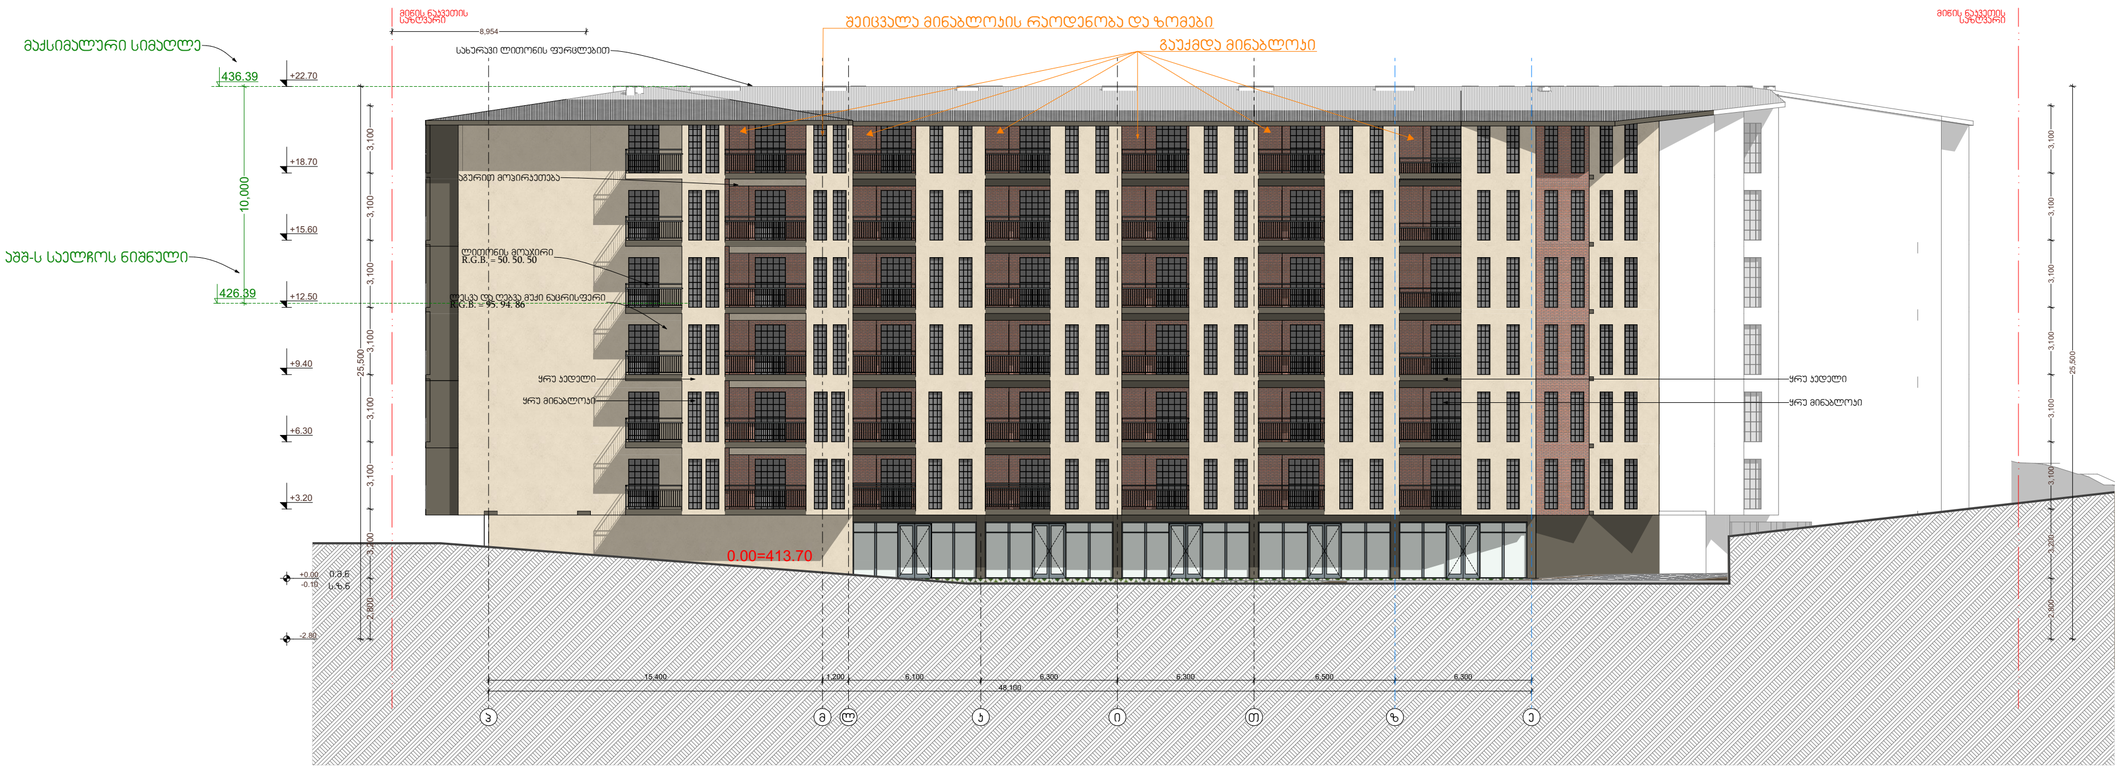

პირობითი აღნიშვნები:

პირობითი აღნიშვნები:

თანამდებობა	გვარი	ხელმოწერა	მისამართი	ნახაზის დასახელება	მასშტაბი	1:200	ფორმატი
დირექტორი	ა.ზერეკიძე		ქ.თბილისი, დიღმის სასწავლო მეურნეობა	ფასადი პ-ე ღერძებში			A2
არქიტექტორი	დ.პაპიძე				თარიღი	2023	გვერდი
არქიტექტორი	ი.ზამბახიძე		ს/კ 01.72.14.234.013	ფასადი პ-ე ღერძებში			44
მშენ.არქიტექტორი							

New City Development

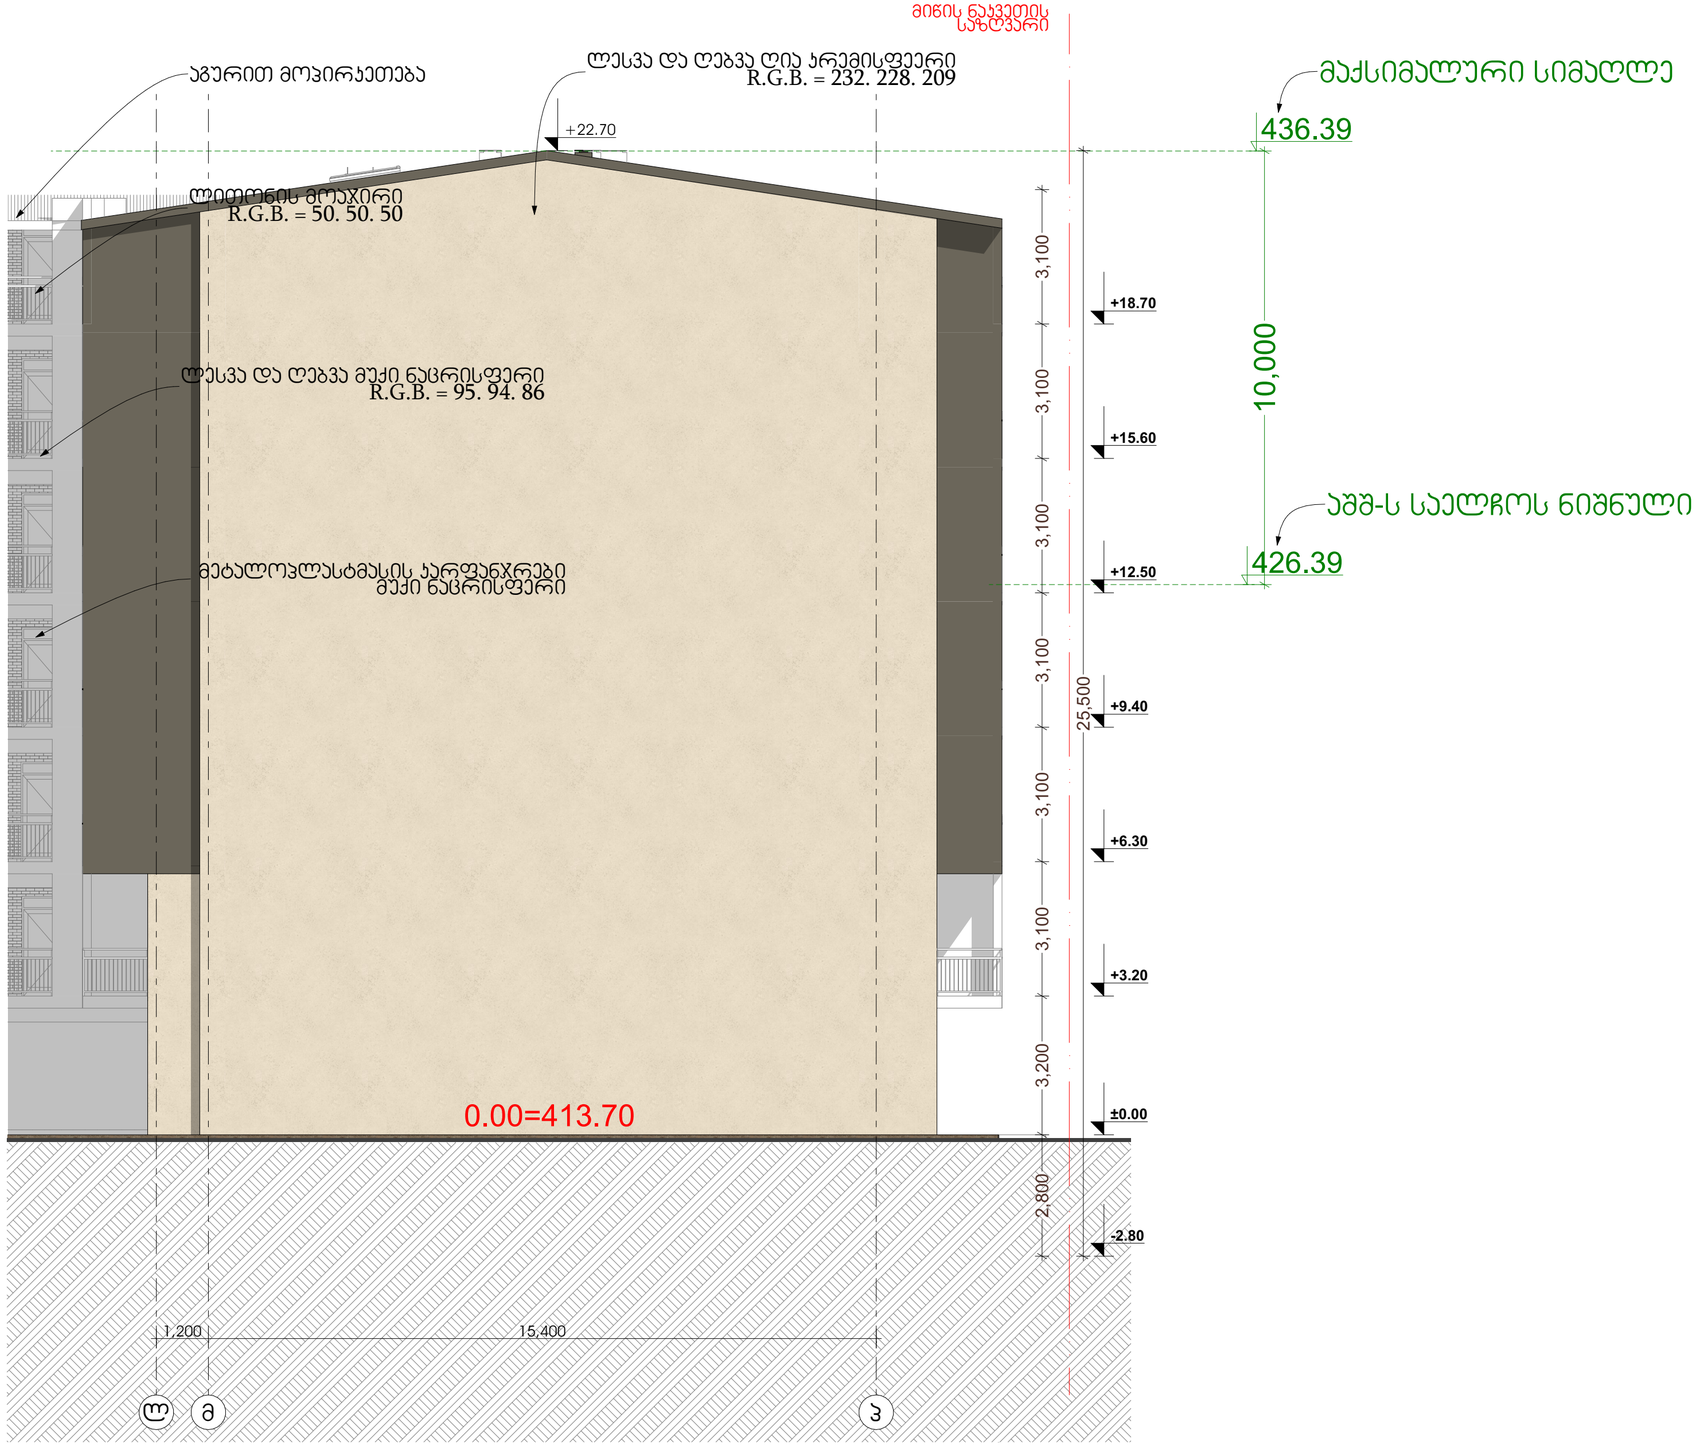

პირობითი აღნიშვნები:

პირობითი აღნიშვნები:

თანამდებობა	გვარი	ხელმოწერა	მისამართი	ნახაზის დასახელება	მასშტაბი	1:100	ფორმატი
დირექტორი	ა.ზერვაძე		ქ.თბილისი, დიღმის სახწავლო მასივი	ფასადი ლ-პ ღერძებში			A2
არქიტექტორი	დ.პაპიძე				თარიღი	2023	გვერდი
არქიტექტორი	ი.ზამბახიძე		ს/კ 01.72.14.234.013	ფასადი ლ-პ ღერძებში			45
მეშრ.არქიტექტორი							

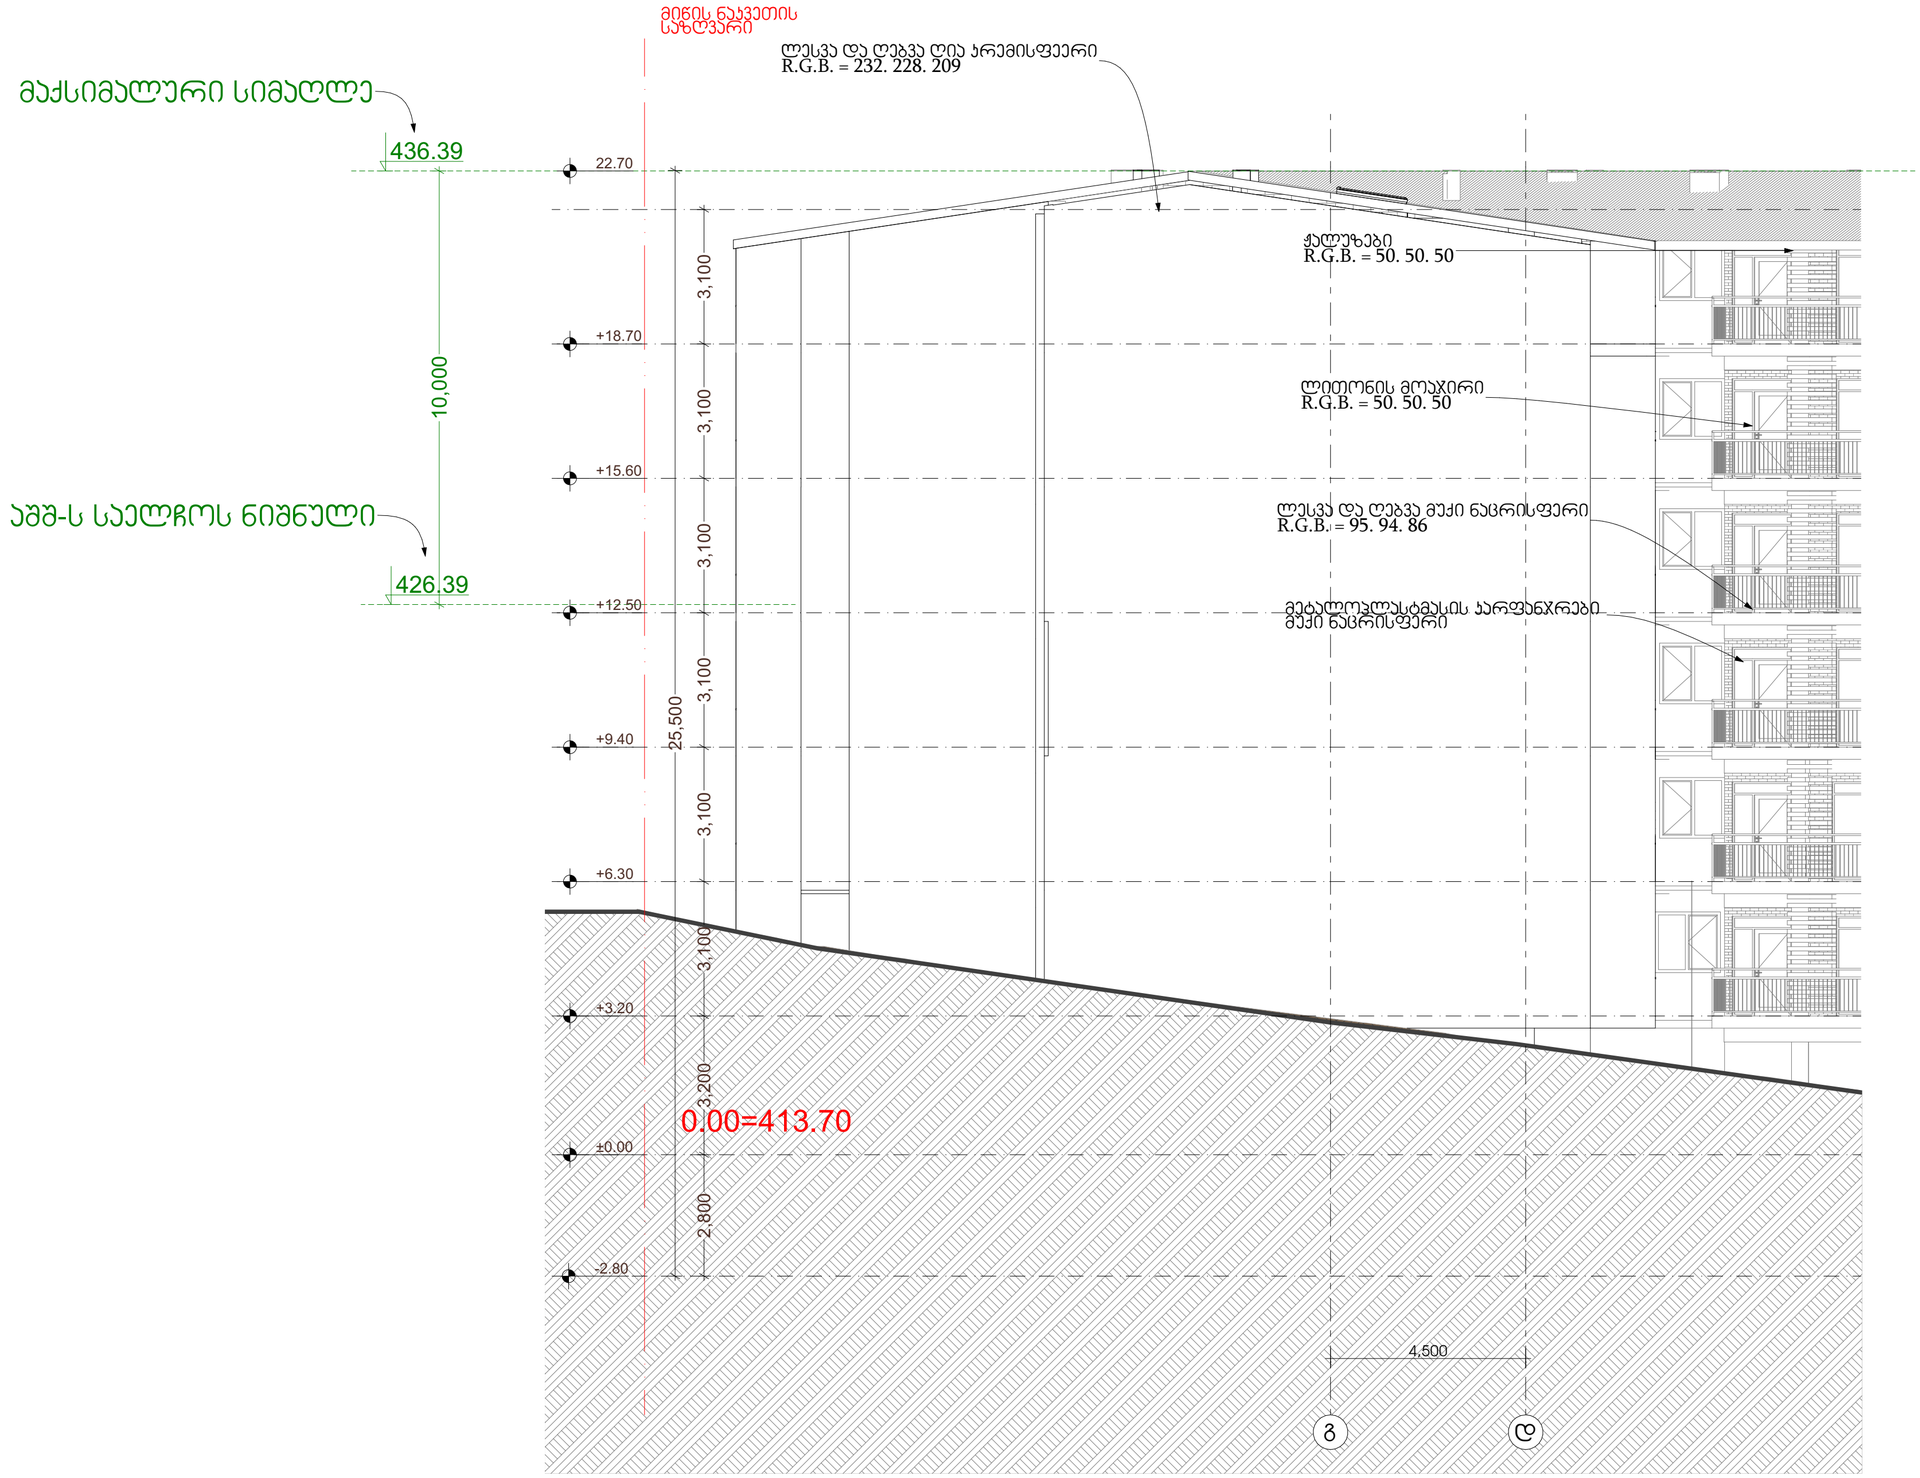

პირობითი აღნიშვნები:

პირობითი აღნიშვნები:

თანამდებობა	გვარი	ხელმოწერა	მისამართი	ნახაზის დასახელება	მასშტაბი	1:100	ფორმატი
დირექტორი	ა.ზერკვიძე		ქ.თბილისი, დიღმის სანწყლო მეურნეობა	ფასადი ა-დ ღერძებში			
არქიტექტორი	დ.პაპიძე				თარიღი	2023	A2
არქიტექტორი	ი.ზამბახიძე		ს/კ 01.72.14.234.013	ფასადი ა-დ ღერძებში			გვერდი
მცირ.არქიტექტორი							46



New City Development	პირობითი აღნიშვნები:	პირობითი აღნიშვნები:					
			თანამდებობა	გვარი	ხელმოწერა	მისამართი ქ.თბილისი, დიღმის სასწავლო მეურნეობა	ნახაზის დასახელება ფასადი ზ-ლ ღერძებში ფასადი ზ-ლ ღერძებში
			დირექტორი	ა.ზერეციძე			
			არქიტექტორი	დ.პაპიძე			
			არქიტექტორი	ი.ზამბახიძე		ს/კ 01.72.14.234.013	
			მეშრ.არქიტექტორი				

მასშტაბი	1:100	ფორმატი
თარიღი	2023	A2
		გვერდი
		47



New City Development	პირობითი აღნიშვნები:	პირობითი აღნიშვნები:					
			თანამდებობა	გვარი	ხელმოწერა	მისამართი: ქ.თბილისი, დიღმის სანწყლო მეურნეობა	ნახაზის დასახელება: ფასადი 15-4 ღერძებში ფასადი 15-4 ღერძებში	მასშტაბი: 1:150	ფორმატი: A2
			დირექტორი	ა.ზერკიძე				თარიღი: 2023	გვერდი: 48
			არქიტექტორი	დ.პაპიძე					
			არქიტექტორი	ი.ზამბახიძე		ს/კ 01.72.14.234.013			
			მთავარ.არქიტექტორი						

დასახელება	აგურით მოპირკეთება	დეკორატიული ლესვა/ღებვა RGB:(232.228.209)	დეკორატიული ლესვა/ღებვა RGB:(95.94.86)
საფასადე მასალის ნიმუში	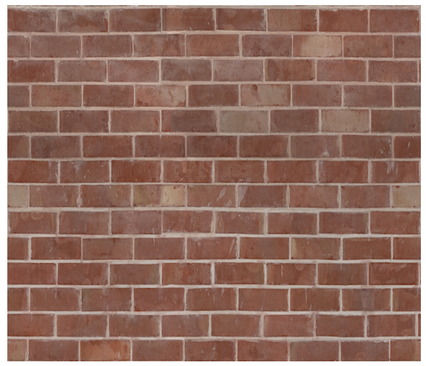		
ფართობი	2244.6 მ^2	3030 მ^2	620 მ^2

NCD New City Development	პირობითი აღნიშვნები:	პირობითი აღნიშვნები:	თანამდებობა	გვარი	ხელმოწერა	მისამართი ქ.თბილისი, დიღმის სასწავლო მეურნეობა	ნახაზის დასახელება მასალების სპეციფიკაცია მასალების სპეციფიკაცია	მასშტაბი 1:73.34	ფორმატი A2
			დირექტორი	ა.ზერეკიძე				თარიღი 2023	გვერდი 49
			არქიტექტორი	დ.პაპიძე		ს/კ 01.72.14.234.013			
			არქიტექტორი	ი.ზამბახიძე					
			მშენ.არქიტექტორი						

კარის სპეციფიკაცია									
დასახელება	ვ-1	ვ-2	ვ-3	ვ-4	ვ-5	კ-1	კ-2	კ-2	კ-3
წინხედი	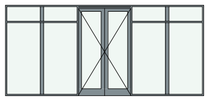	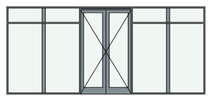	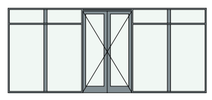	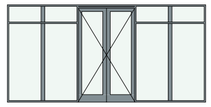	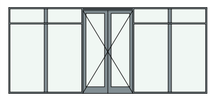	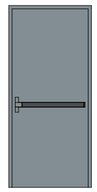		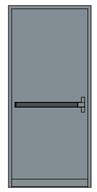	
2D გეგმა							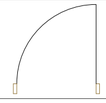	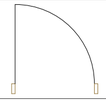	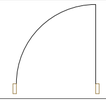
სიმაღლე	2,600	2,600	2,600	2,600	2,600	2,200	2,200	2,200	2,200
სიგანე	5,700	5,900	6,100	5,300	6,000	1,000	1,000	1,000	1,000
რაოდენობა	1	11	1	2	1	44	1	50	137
მიმართულება	L	L	L	L	L	L	L	R	L

კარის სპეციფიკაცია									
დასახელება	კ-4	კ-4	კ-5	კ-5	კ-6	კ-7	კ-8	კ-8	კ-8
წინხედი			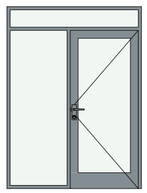	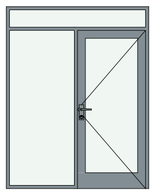	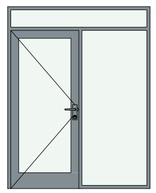		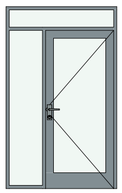		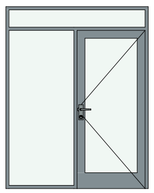
2D გეგმა			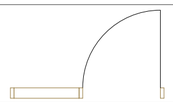	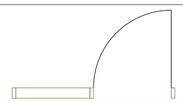	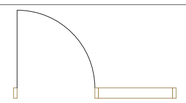	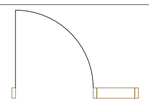	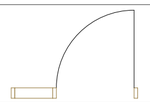	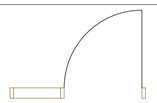	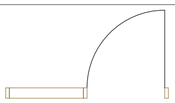
სიმაღლე	2,200	3,700	2,300	2,300	2,300	2,300	2,300	2,300	2,300
სიგანე	1,000	1,000	1,700	1,800	1,800	1,400	1,400	1,500	1,800
რაოდენობა	175	1	5	112	132	74	120	33	7
მიმართულება	R	R	L	L	R	R	L	L	L

კარის სპეციფიკაცია				
დასახელება	კ-9	კ-10	კ-11	კ-12
წინხედი		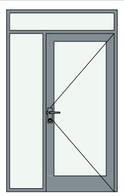	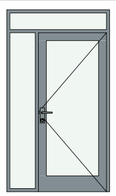	
2D გეგმა				
სიმაღლე	2,300	2,300	2,300	2,300
სიგანე	1,400	1,400	1,300	1,000
რაოდენობა	6	6	12	42
მიმართულება	R	L	L	L

New City Development

პირობითი აღნიშვნები:

პირობითი აღნიშვნები:

თანამდებობა	გვარი	ხელმოწერა	მისამართი	ნახაზის დასახელება	მასშტაბი 1:1 ფორმატი
დირექტორი	ა.ზერეკიძე		ქობილისი, დიღმის სასწავლო მეურნეობა	კარფანჯრის სპეციფიკაცია	A2
არქიტექტორი	დ.პაპიძე				
არქიტექტორი	ი.ზამბახიძე		ს/კ 01.72.14.234.013	კარფანჯრის სპეციფიკაცია	თარიღი 2023 გვერდი 50
მეშრ.არქიტექტორი					

ფანჯრის სპეციფიკაცია

დასახელება	ფ-1	ფ-2	ფ-2	ფ-3	ფ-4	ფ-5	ფ-5	ფ-6	ფ-7
წინხედი	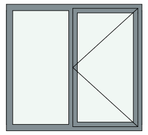	 	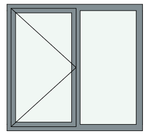		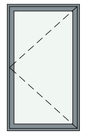	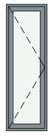	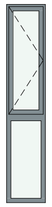	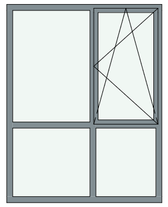	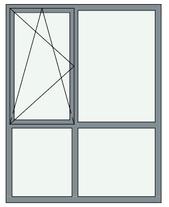
2D გეგმა									
სიმაღლე	1,400	1,400	1,400	1,400	1,400	1,400	2,300	2,300	2,300
სიგანე	1,500	1,500	1,500	1,100	800	450	450	1,800	1,800
რაოდენობა	63	1	65	6	6	1	5	3	6
Orientation	ღ		L	L	L	ღ	ღ	ღ	L

ფანჯრის სპეციფიკაცია

დასახელება	ფ-8	ფ-9	მბ-01	მბ-02	მბ-02	მბ-04
წინხედი	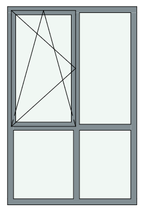	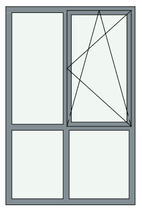	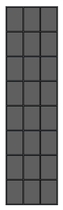	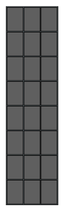	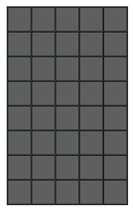	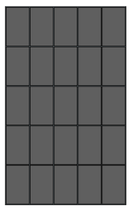
2D გეგმა						
სიმაღლე	2,300	2,300	2,300	2,300	2,300	2,300
სიგანე	1,500	1,500	600	600	1,400	1,400
რაოდენობა	4	7	102	6	42	6
Orientation	L	ღ				

New City Development

პირობითი აღნიშვნები:

პირობითი აღნიშვნები:

თანამდებობა	გვარი	ხელმოწერა	მისამართი ქ.თბილისი, დიდმის სასწულო მეურნეობა	ნახაზის დასახელება კარფანჯრის სპეციფიკაცია 2	მასშტაბი	1:1	ფორმატი
დირექტორი	ა.ზერკვიძე						A2
არქიტექტორი	დ.პაპიძე			კარფანჯრის სპეციფიკაცია 2	თარიღი	2023	გვერდი
არქიტექტორი	ი.ზამბახიძე		ს/კ 01.72.14.234.013				51
მეშრ.არქიტექტორი							