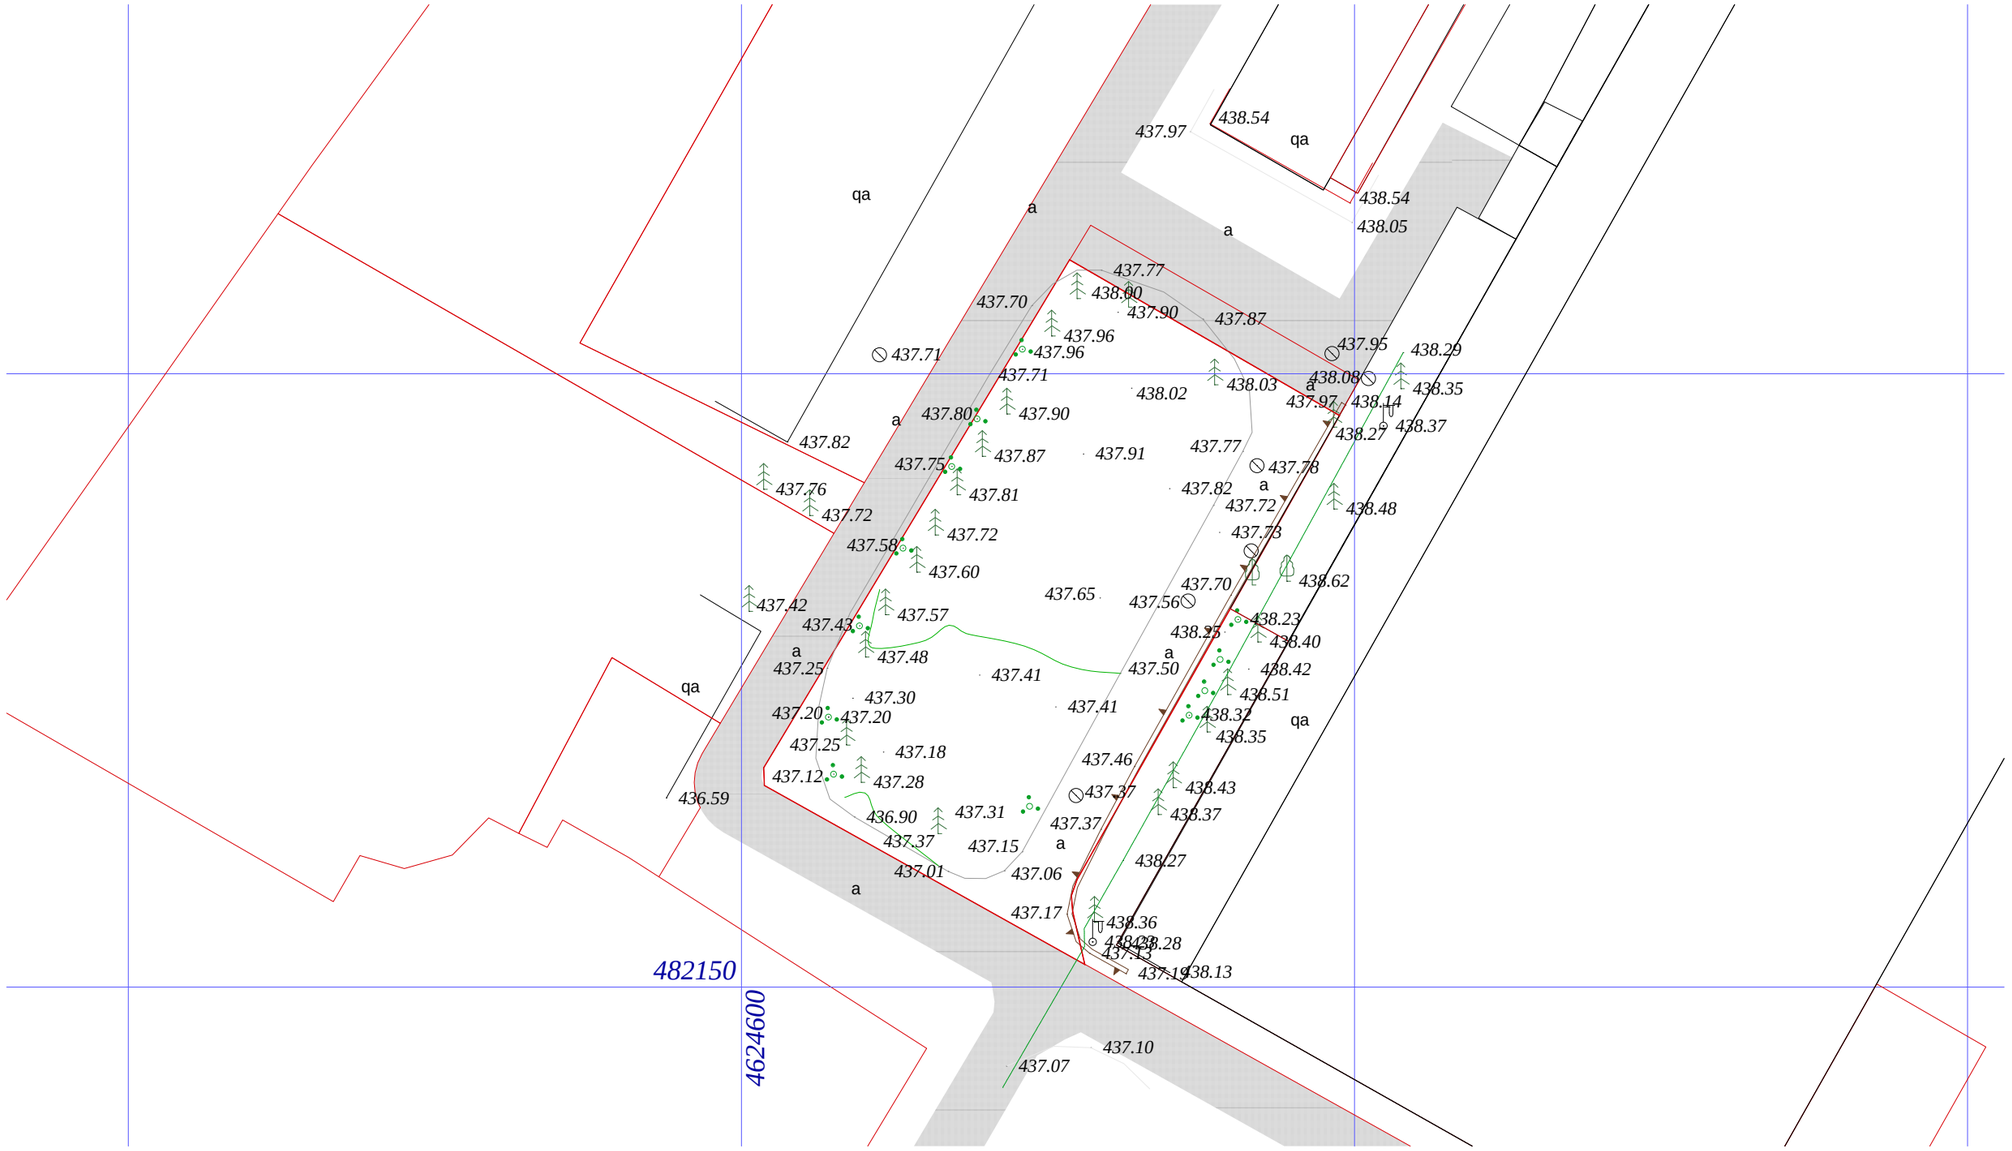

qa

qa

qa

a
a

a

a

a

a
a
a

a

437.97 438.14
437.70

437.46
437.06
437.15

437.50

437.72
437.77

437.87

437.77

437.70

438.08

437.95

437.56

437.73

437.78

438.35
438.27

438.48
438.40

438.62
438.51

438.35
438.43

438.37
438.27

438.32

438.23
438.25

438.42

438.29

438.37
438.05

437.97

438.54

438.54

437.96
437.90

437.87

437.81

437.72

437.60
437.57

437.48

437.30

437.20 437.20

437.12

437.43

437.58

437.75

437.80

437.96
437.71

437.25

436.90

437.01

436.59

437.42

437.72
437.76

437.82

437.71

437.91

438.02

437.90

437.82

437.65

437.41
437.41
437.18

437.31

437.37
437.37
437.17

437.13

437.19

438.28

438.36

438.13
437.10
437.07

438.23

482150

4624600

438.03

438.00

437.25

437.28

437.37

qa

არსებული ტოპოგეგმა მ 1:500

თბილისი, უზნაძის #12

ტელ: 5 77 474 293

1:500

დაამუშავა

მ. რევაზიშვილი

შ.პ.ს. "არქ-დიზაინ პროექტი"

კონსტრუქტორი მ. მექვაბიშვილი

მ. რევაზიშვილი ფურც. თარიღი მასშტაბი

pr.

დირექტორი დამკვეთი სტადია

პრ. ავტორები

azoma

გ. ენუქიძე

ნ. სამაკაშვილი

lampionebi

სამეთვალყურეო ჭები

wiwvovani xe

ფარდული

ბუჩქი

ელექტრო ბოძი ბილიკი

ღობე
ბორდიური

ბეტონი

კედელი

შენობა
ფოთლოვანი ხე

kg

w

კ კანალიზაცია

დენის კაბელი

წყლის მილი

კავშირგაბმულობა

გაზის მილი

arka

გზის კონტური

ფლატე

კიბე

წყლის კონტური

რკინიგზა

საყრდენი კედელი

xexilis xe

პალმა

izohifsi
მთავარი izohifsi

ონკანი

მაღალი Zabvis გადამცემი

გაზონი

ბენზინგასამართი სადგ. რადიო ან ტელე ანძა

წყარო ან ჭა

Zegli

ტრანსფორმატორი

შადრევანი

g

ნაკვეთის საზღვარი

ცოცხალი ღობე

ხეების რიგი

პირობითი

აღნიშვნები

შპს "პროფიმეტალი" 23.06.13

სასაწყობო მეორნეობა

ქ.თბილისი feiqrebis ქ

#12

არსებული ტოპოგეგმა

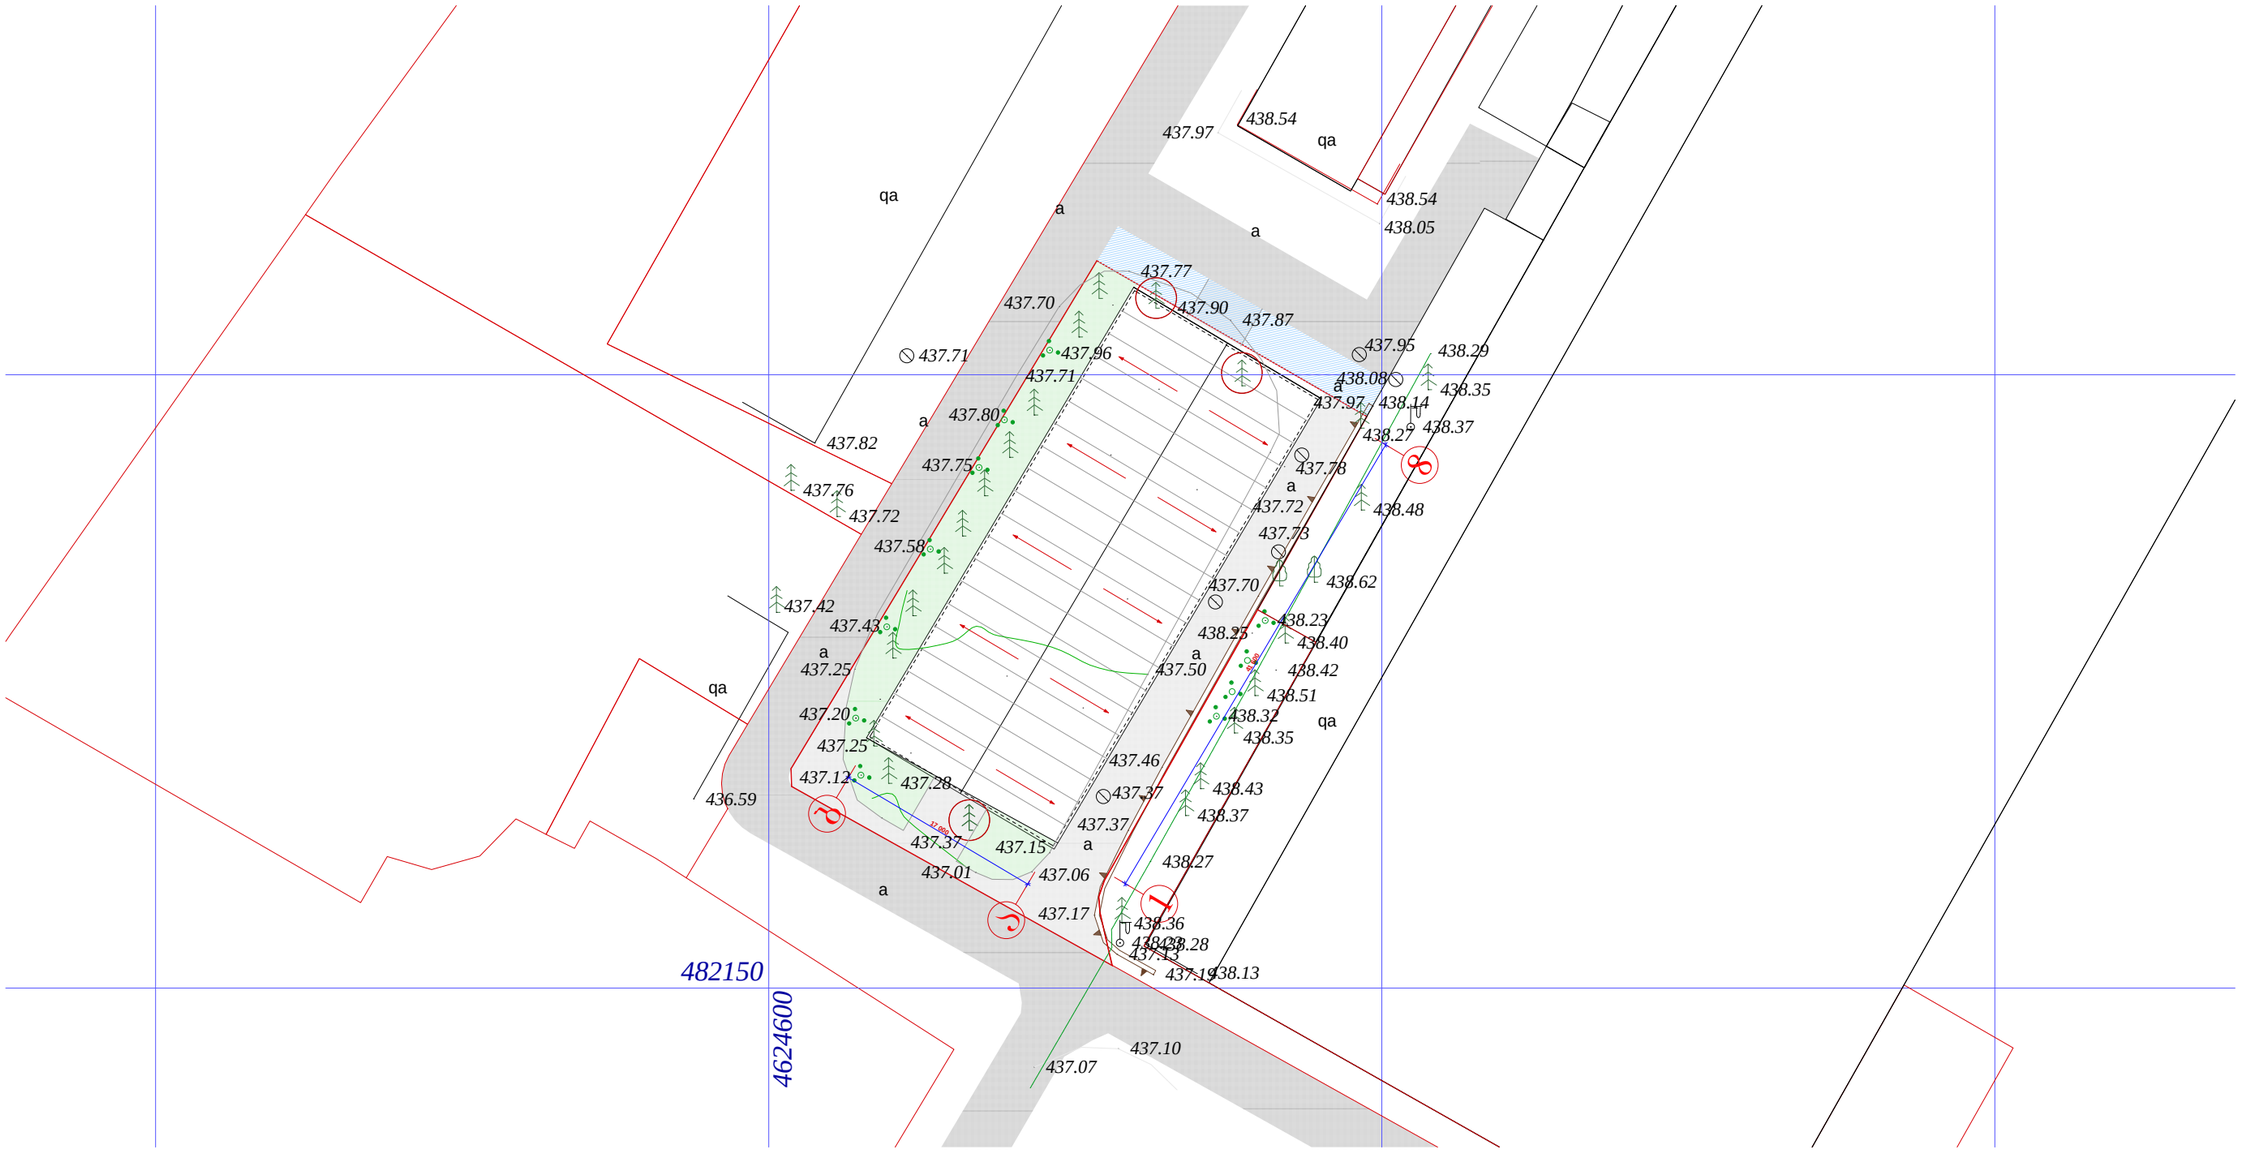

17 000

41 600

qa

qa

qa

a
a

a

a

a

a
a
a

a

437.97 438.14
437.70
437.46
437.06
437.15

437.50

437.72

437.87

437.77

437.70

438.08

437.95

437.73

437.78

438.35
438.27

438.48
438.40

438.62
438.51

438.35
438.43

438.37
438.27

438.32

438.23
438.25

438.42

438.29

438.37
438.05

437.97

438.54

438.54

437.20

437.12

437.43

437.58

437.75

437.80

437.96
437.71

437.25

437.01

436.59

437.42

437.72
437.76

437.82

437.71

437.90
437.37
437.37
437.17

437.13

437.19

438.28

438.36

438.13
437.10
437.07

438.23

482150

4624600

437.25

437.28

437.37

qa

8

1

b

a

თბილისი, უზნაძის #12

ტელ: 5 77 474 293

1:500

დაამუშავა

მ. რევაზიშვილი

შ.პ.ს. "არქ-დიზაინ პროექტი"

კონსტრუქტორი მ. მექვაბიშვილი

მ. რევაზიშვილი ფურც. თარიღი მასშტაბი

pr.

დირექტორი დამკვეთი სტადია

პრ. ავტორები

azoma

გ. ენუქიძე

ნ. სამაკაშვილი

lampionebi

სამეთვალყურეო ჭები

wiwvovani xe

ფარდული

ბუჩქი

ელექტრო ბოძი ბილიკი

ღობე
ბორდიური

ბეტონი

კედელი

შენობა
ფოთლოვანი ხე

kg

w

კ კანალიზაცია

დენის კაბელი

წყლის მილი

კავშირგაბმულობა

გაზის მილი

arka

გზის კონტური

ფლატე

კიბე

წყლის კონტური

რკინიგზა

საყრდენი კედელი

xexilis xe

პალმა

izohifsi
მთავარი izohifsi

ონკანი

მაღალი Zabvis გადამცემი

გაზონი

ბენზინგასამართი სადგ. რადიო ან ტელე ანძა

წყარო ან ჭა

Zegli

ტრანსფორმატორი

შადრევანი

g

ნაკვეთის საზღვარი

ცოცხალი ღობე

ხეების რიგი

პირობითი

აღნიშვნები
გენ. გეგმა მ 1:500

სერვიტუტი

საავტომობილო გზა

შიდა მეორეხარისხოვანი გზა შპს "პროფიმეტალი" 23.06.13

სასაწყობო მეორნეობა

ქ.თბილისი feiqrebis ქ

#12

გენ. გეგმა