

სიმაღლის განმსაზღვრელი სქემა მ 1:150

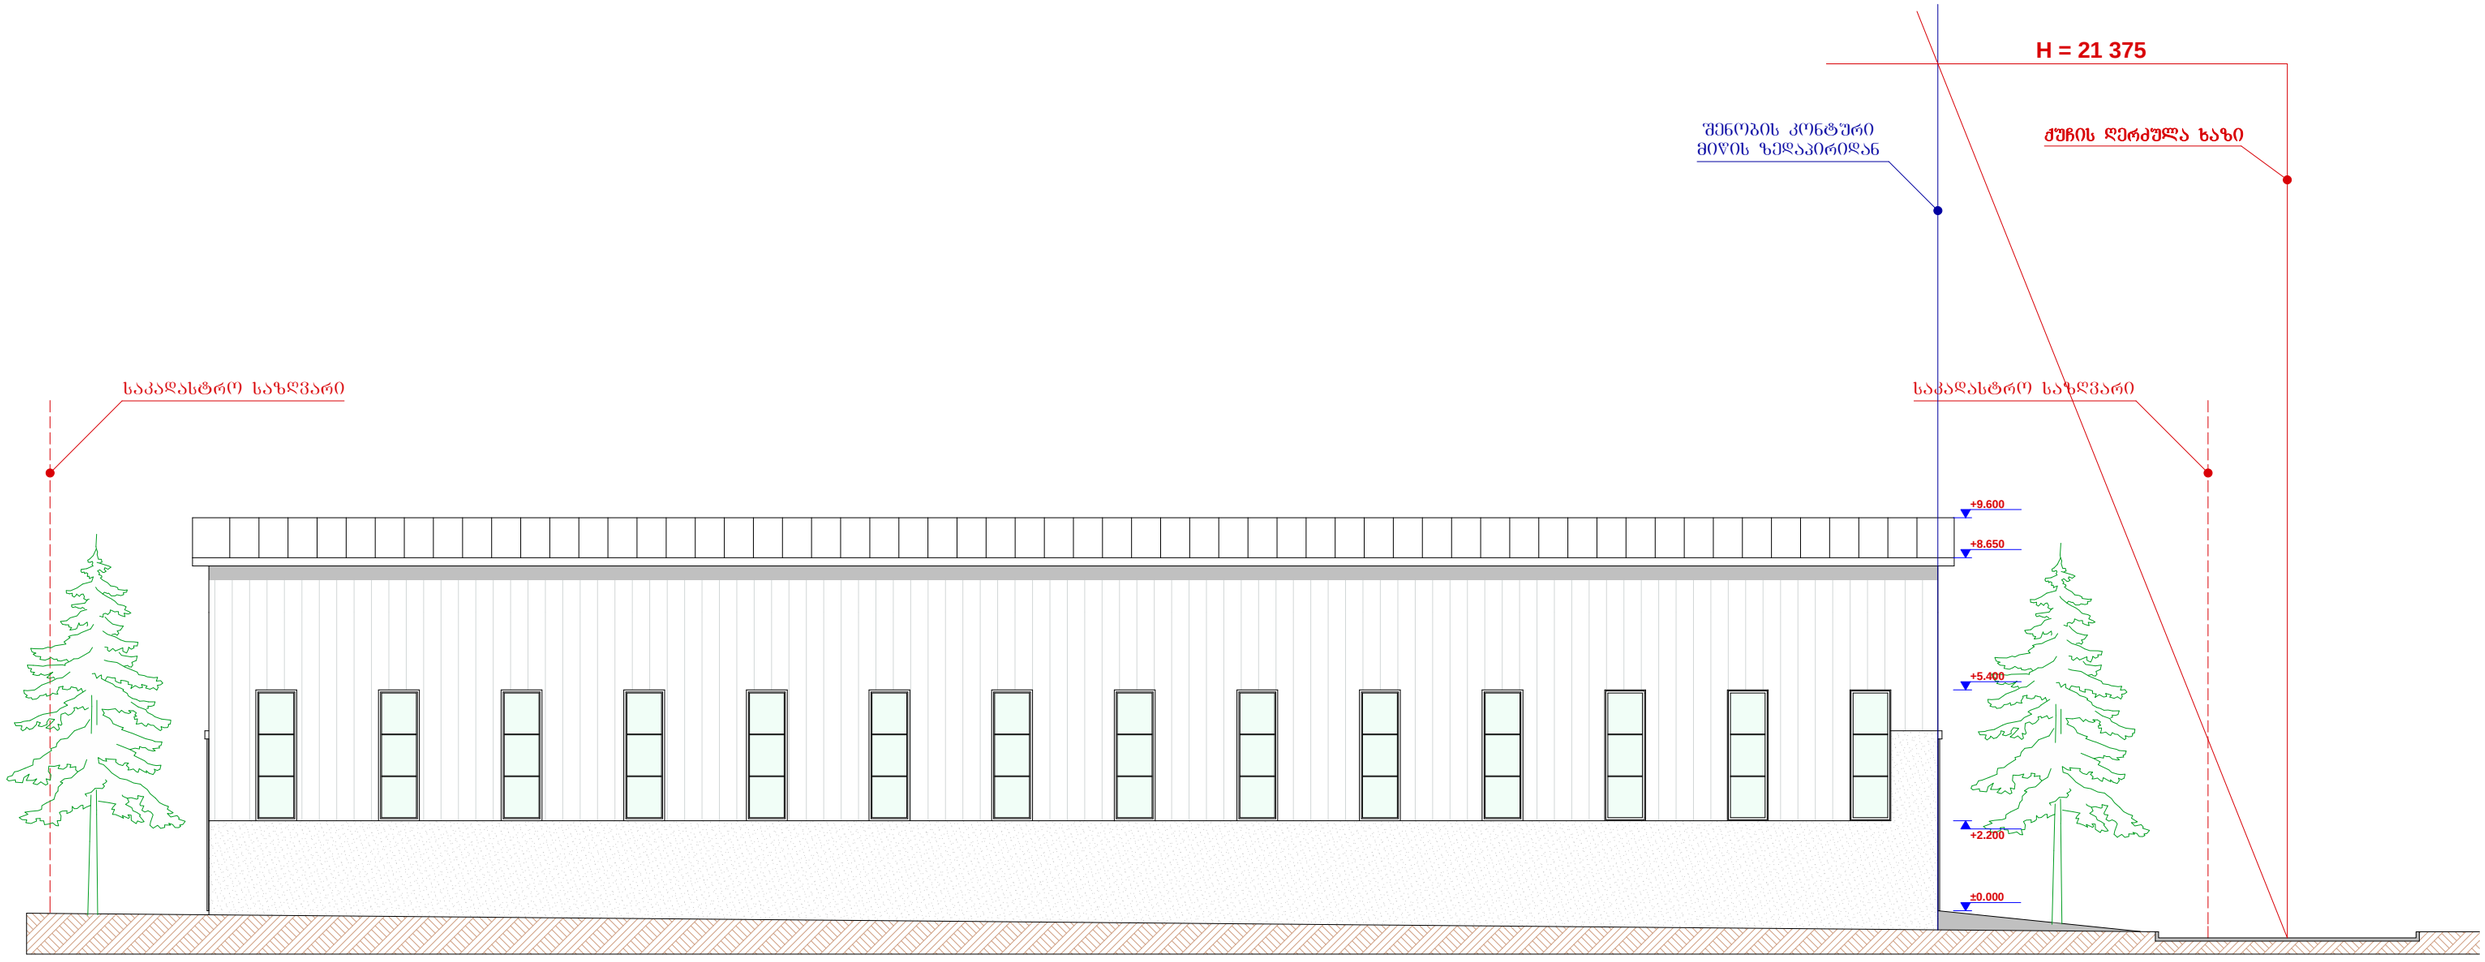

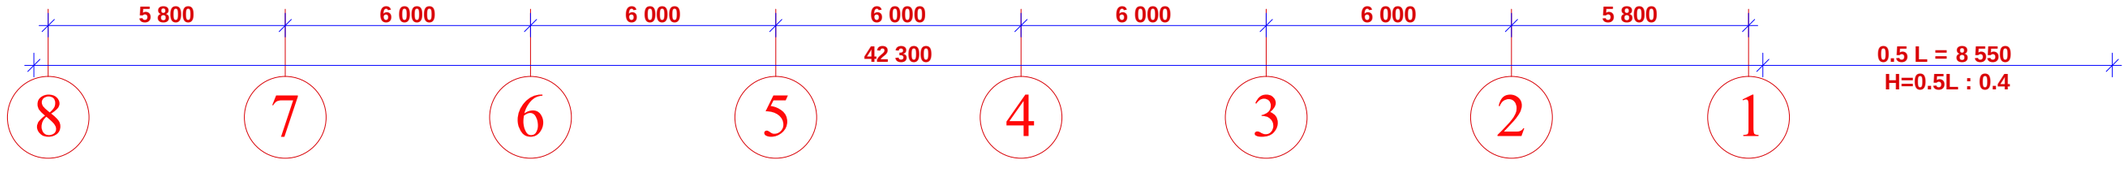

PROJECT არქ-დიზაინ პროექტი	დირექტორი	მ. რევაზიშვილი		დამკვეთი შპს "პროფიმეტალი"	სტადია	ფურც.	თარიღი	მასშტაბი
	პრ. ავტორები	მ. რევაზიშვილი			პრ.		23.06.13	1:150
				სასაწყობო მეორნეობა ქ.თბილისი ფეიქრების ქ №12	სიმაღლის განმსაზღვრელი სქემა			
	დაამუშავა	რ. მხითარიანი			შ.პ.ს. "არქ-დიზაინ პროექტი" თბილისი, უზნაძის №12 ტელ: 5 77 474 293			
	კონსტრუქტორი	მ. მექვაბიშვილი						