ექსპლიკაცია

საპროექტო ორგანიზაცია

შ.პ.ს.
"არქიკოლეგიუმი"

ქ. თბილისი
გ. დანელიას ქ. №19
ტელ: 579940644

პროექტის მისამართი

ქალაქი თბილისი, სოფელი დიდი ლილო

პროექტის სახელწოდება

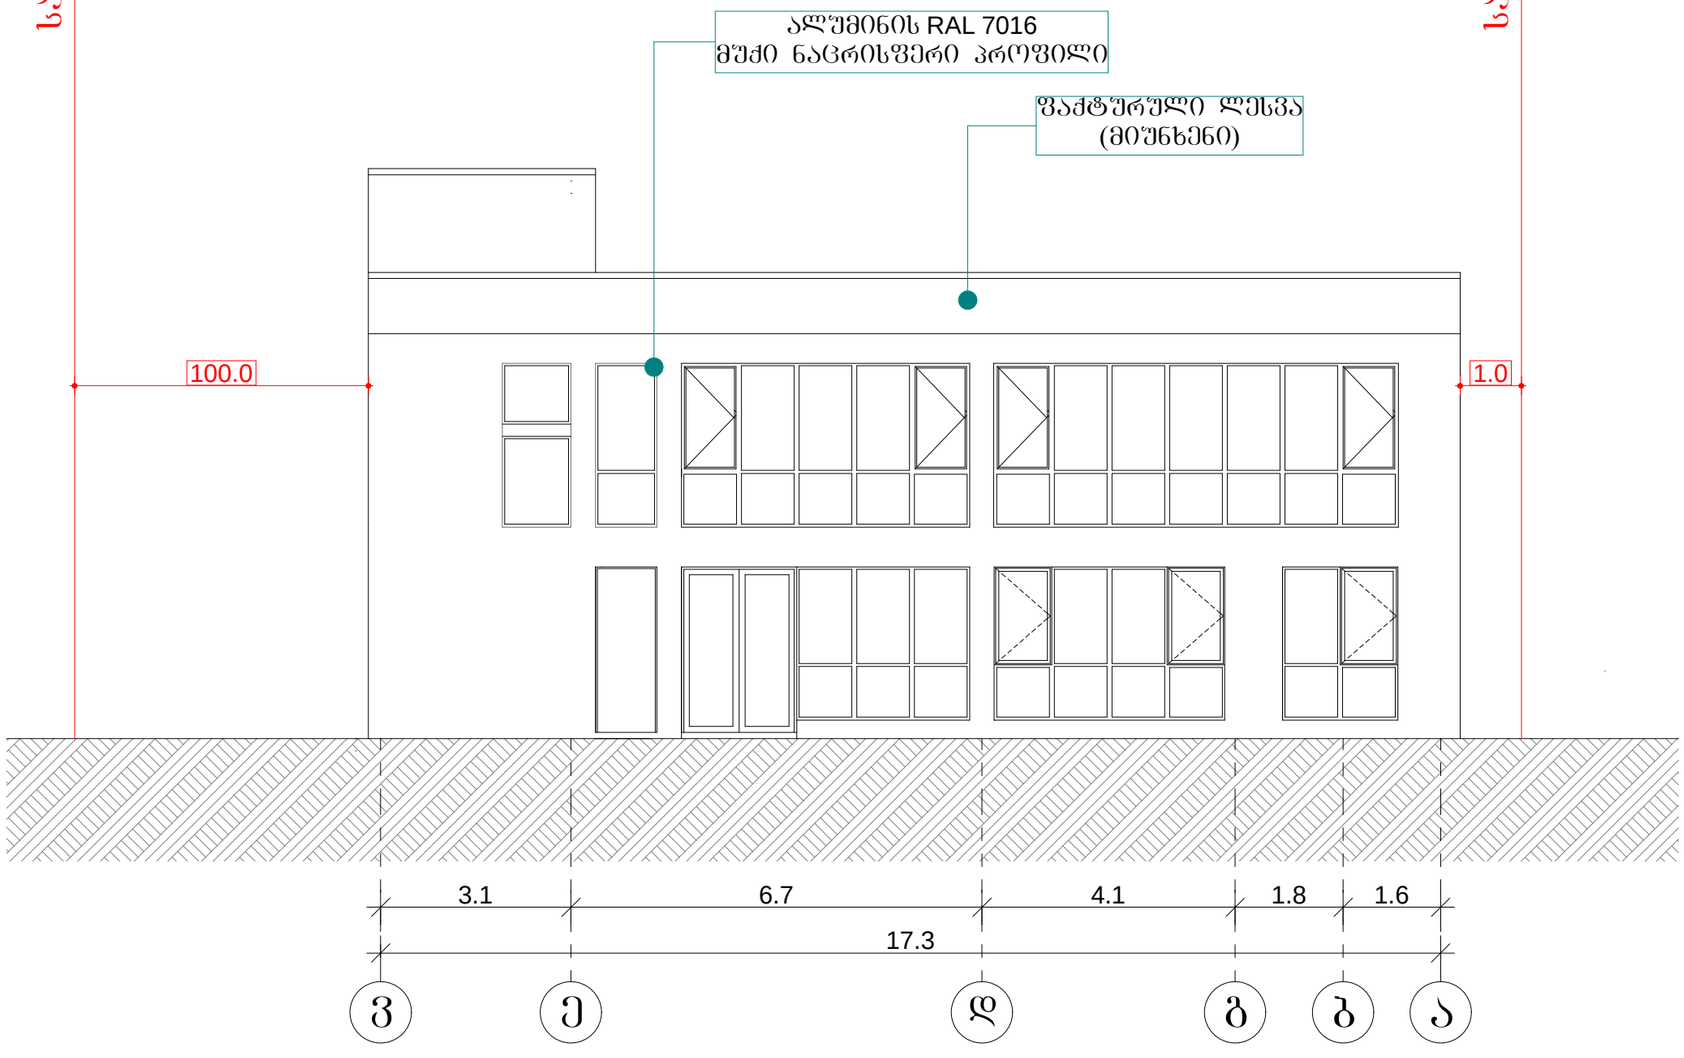
ფარმაცევტული საწყობი

დამკვეთი

შ.პ.ს. "გლობალფარმი"

ნახაზი

ბლოკი ბ (ადმინისტრაციული) ფასადი ვ-ა ღერძებში



მთ. არქიტექტორი	თ. მურვანიძე
ავტორი	ი. ჩაბანავა
შესრულა	ი. ჩაბანავა
შეამოწმა	თ. მურვანიძე

მასშტაბი
1:100

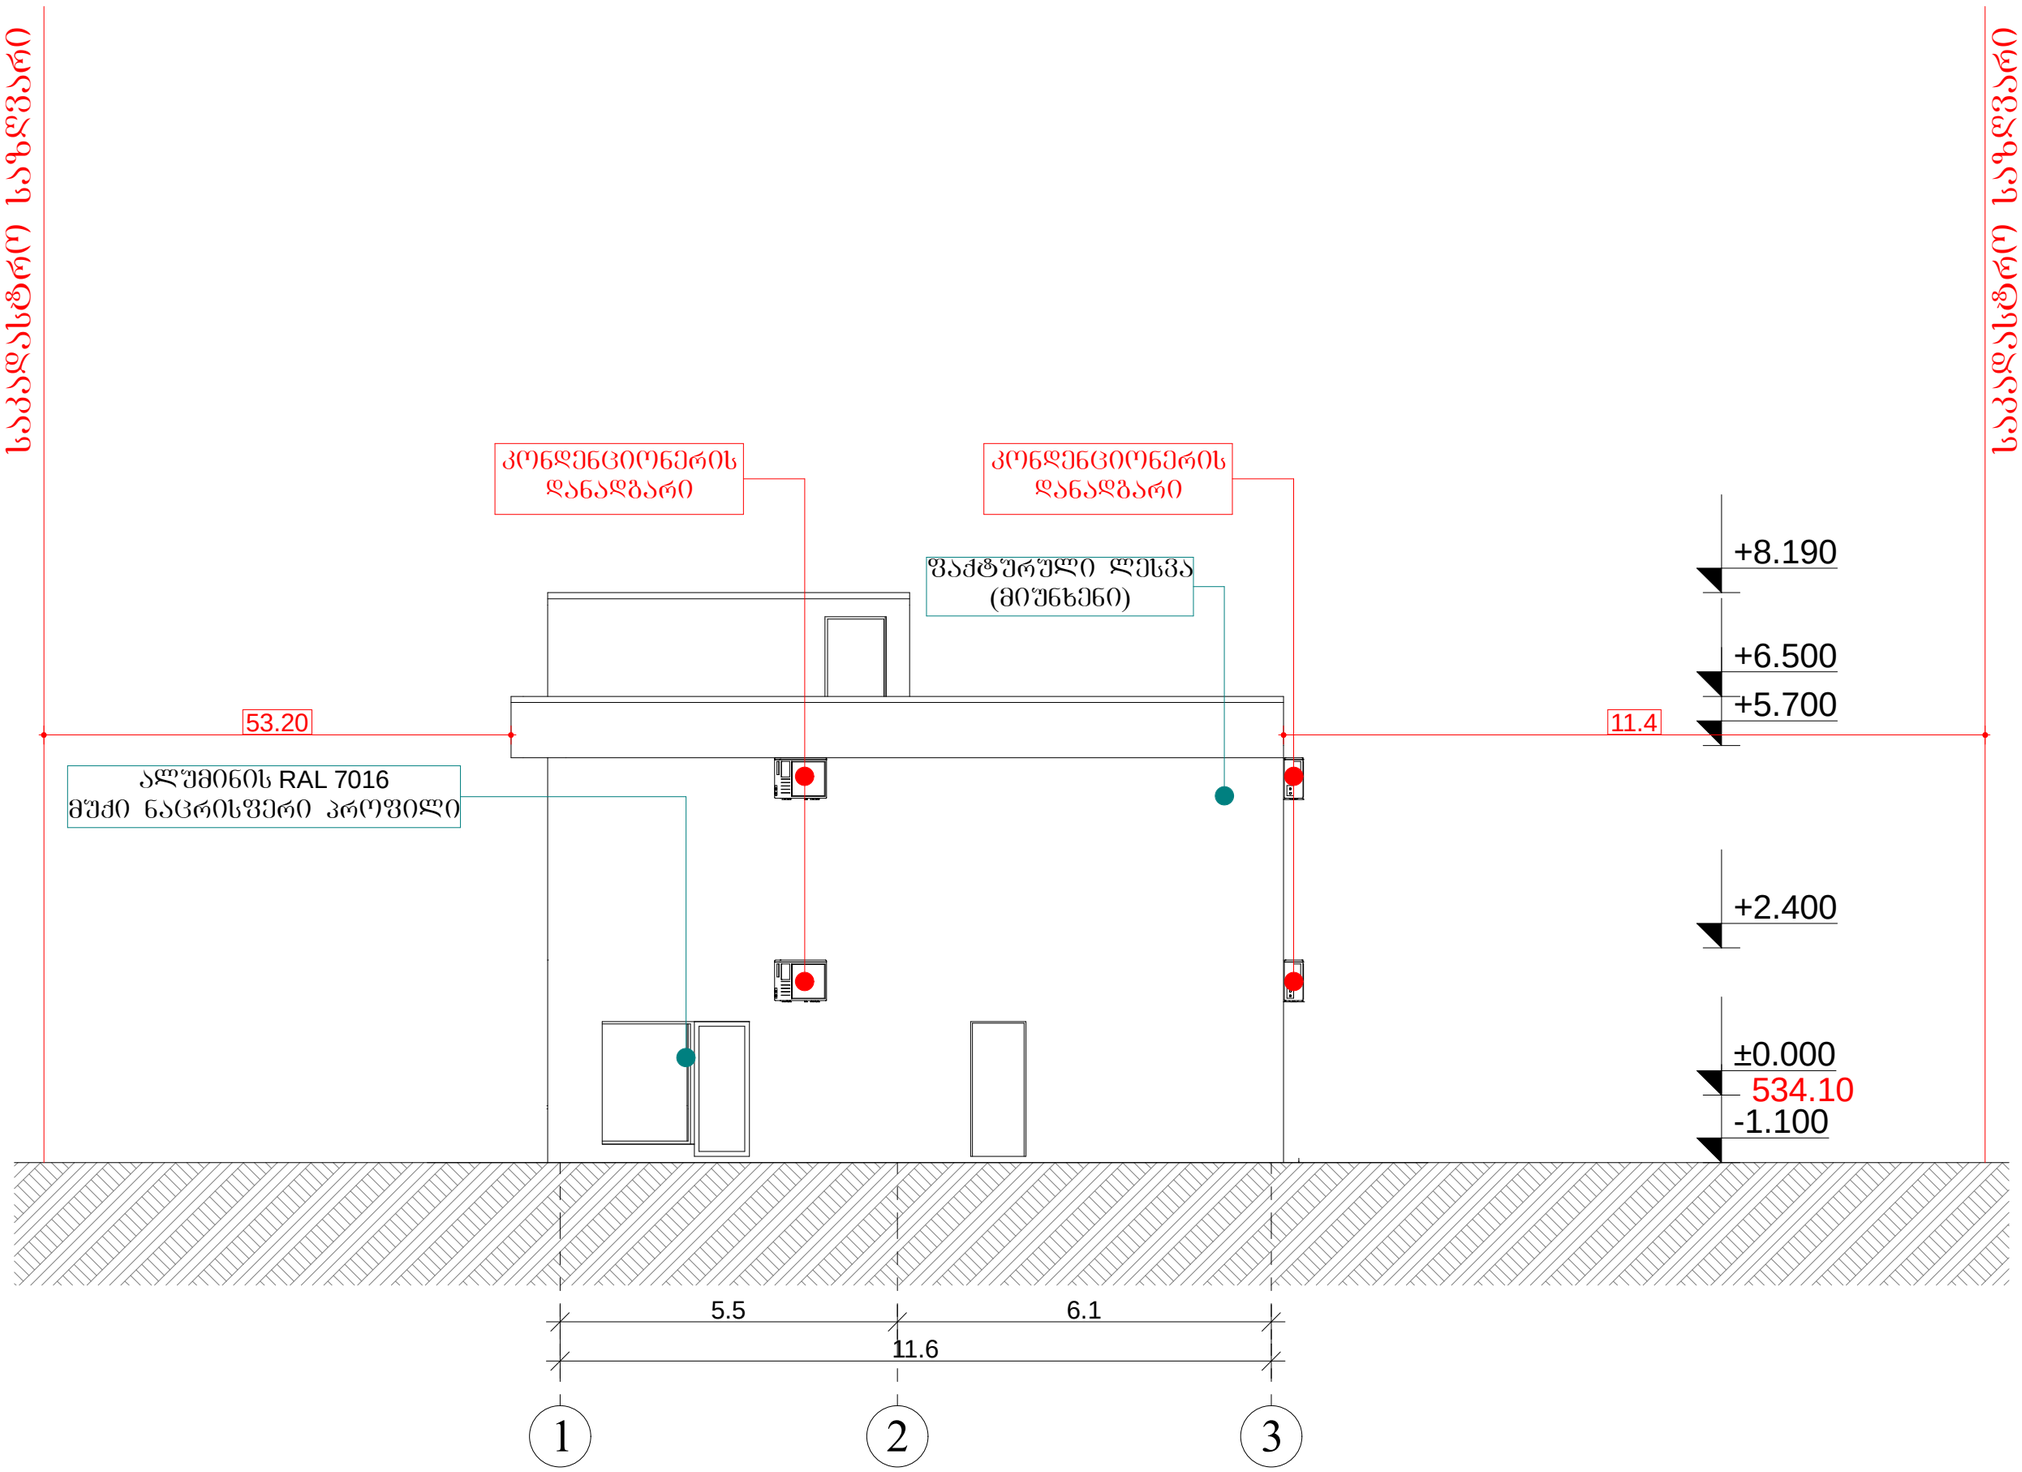
პირობითი აღნიშვნები

მიწის ნაკვეთის საკადასტრო აღნიშვნები

ჭრილის ხაზი

ნიშნული გეგმაზე, ფასადზე, ჭრილზე

ექსპლიკაცია



საპროექტო ორგანიზაცია

შ.პ.ს.
"არქიკოლეგიუმი"

ქ. თბილისი
გ. დანელიას ქ. №19
ტელ: 579940644

პროექტის მისამართი

ქალაქი თბილისი, სოფელი დიდი ლილო

პროექტის სახელწოდება

შარმაცევტული საწყობი

დამკვეთი

შ.პ.ს. "გლობალშარმი"

ნახაზი

ბლოკი ბ (ადმინისტრაციული) შასადი 1-3 ღერძებში

მთ. არქიტექტორი	თ. მურვანიძე
ავტორი	ი. ჩაბანავა
შესრულა	ი. ჩაბანავა
შემოწმა	თ. მურვანიძე

მასშტაბი
1:100

პირობითი აღნიშვნები

მიწის ნაკვეთის საკადასტრო აღნიშვნები

ჭრილის ხაზი

ნიშნული გებმაზე, შასადზე, ჭრილზე

ექსპლიკაცია

საპროექტო ორგანიზაცია

შ.პ.ს.
"არქიკოლეგიუმი"

ქ. თბილისი
გ. დანელიას ქ. №19
ტელ: 579940644

პროექტის მისამართი

ქალაქი თბილისი, სოფელი დიდი ლილო

პროექტის სახელწოდება

შარმაცევტული საწყობი

დამკვეთი

შ.პ.ს. "გლობალფარმი"

ნახაზი

ბლოკი ბ (ადმინისტრაციული) ფასადი ა-ვ ღერძებში

მთ. არქიტექტორი	თ. მურვანიძე
ავტორი	ი. ჩაბანავა
შესრულა	ი. ჩაბანავა
შეამოწმა	თ. მურვანიძე

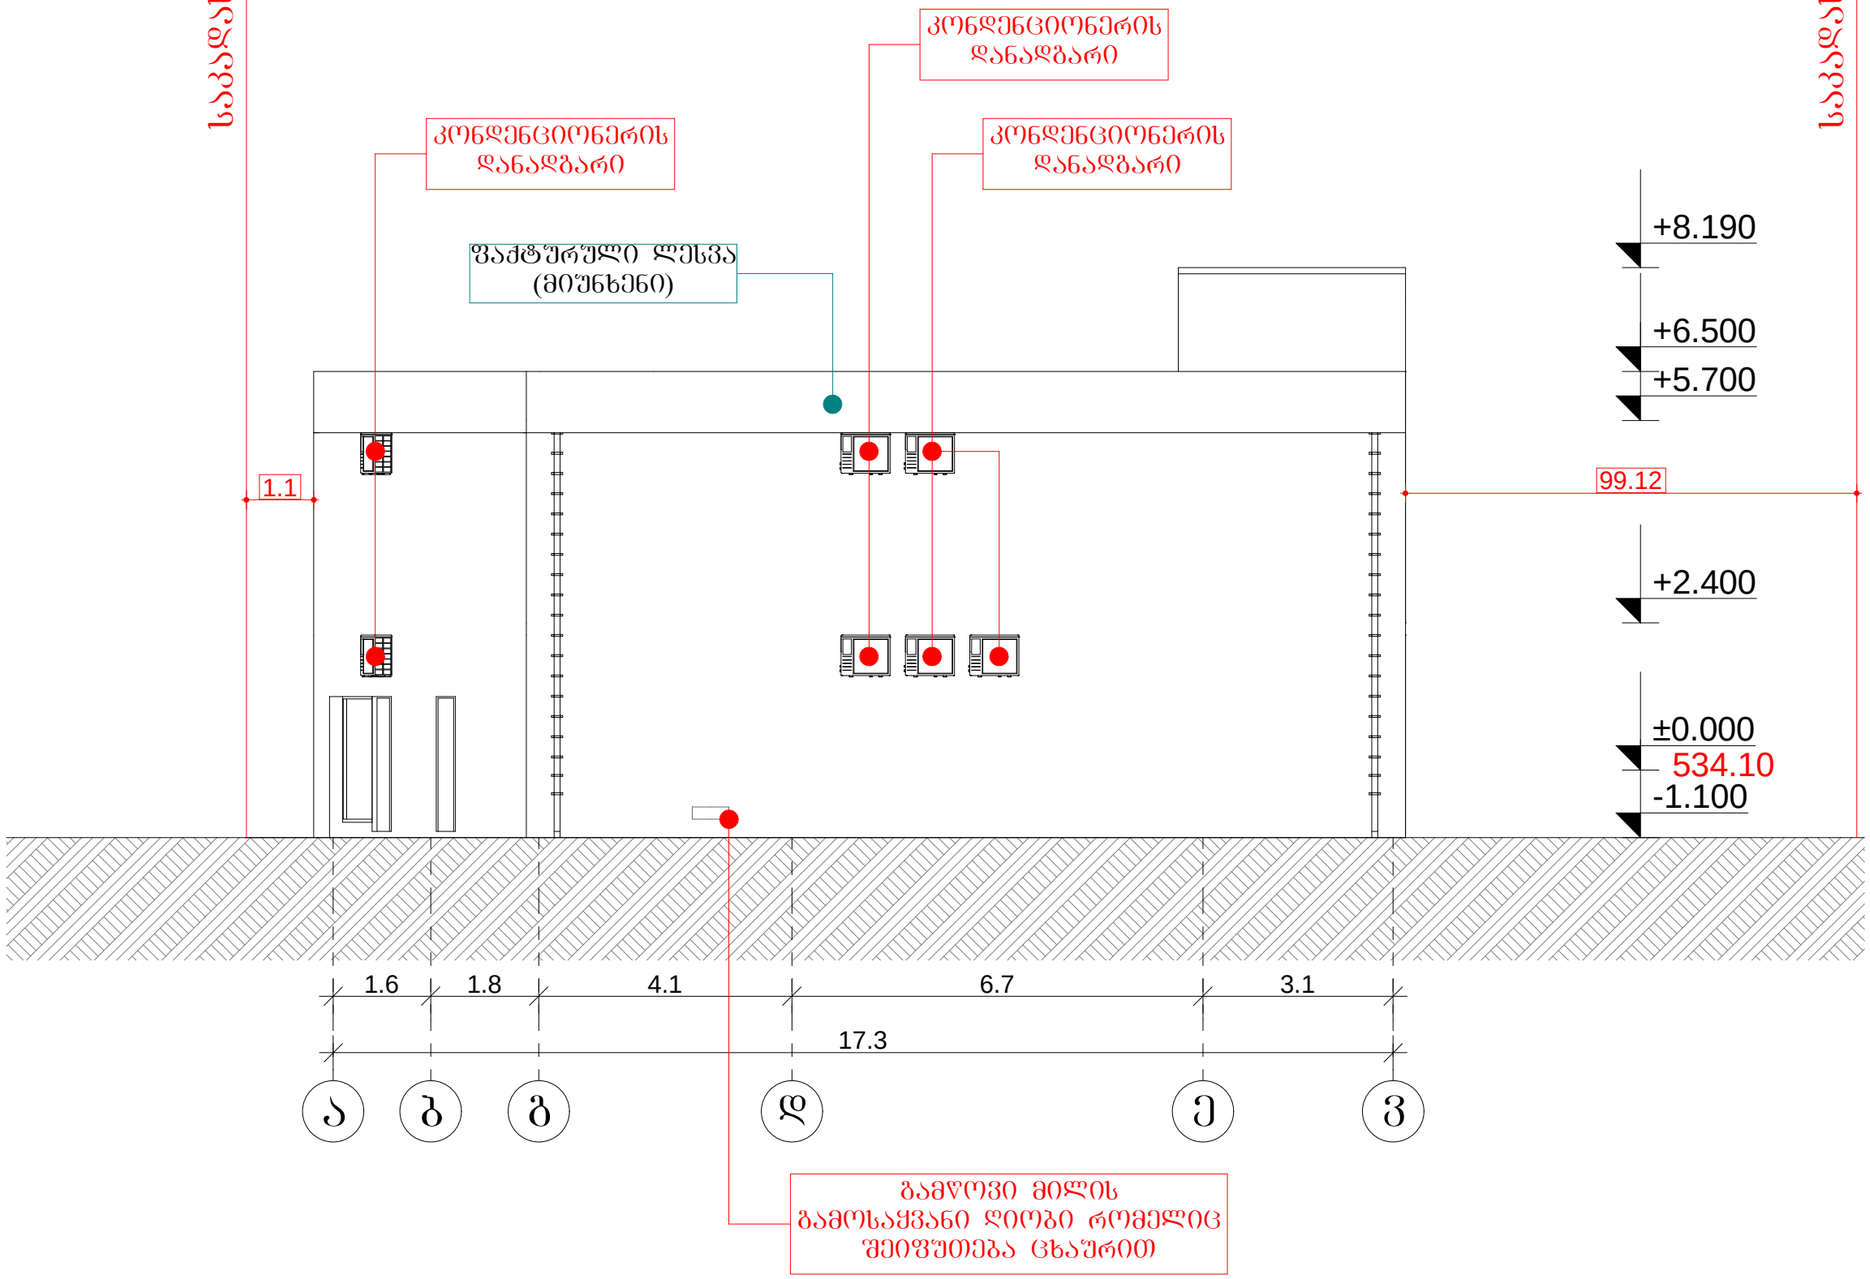
მასშტაბი
1:100

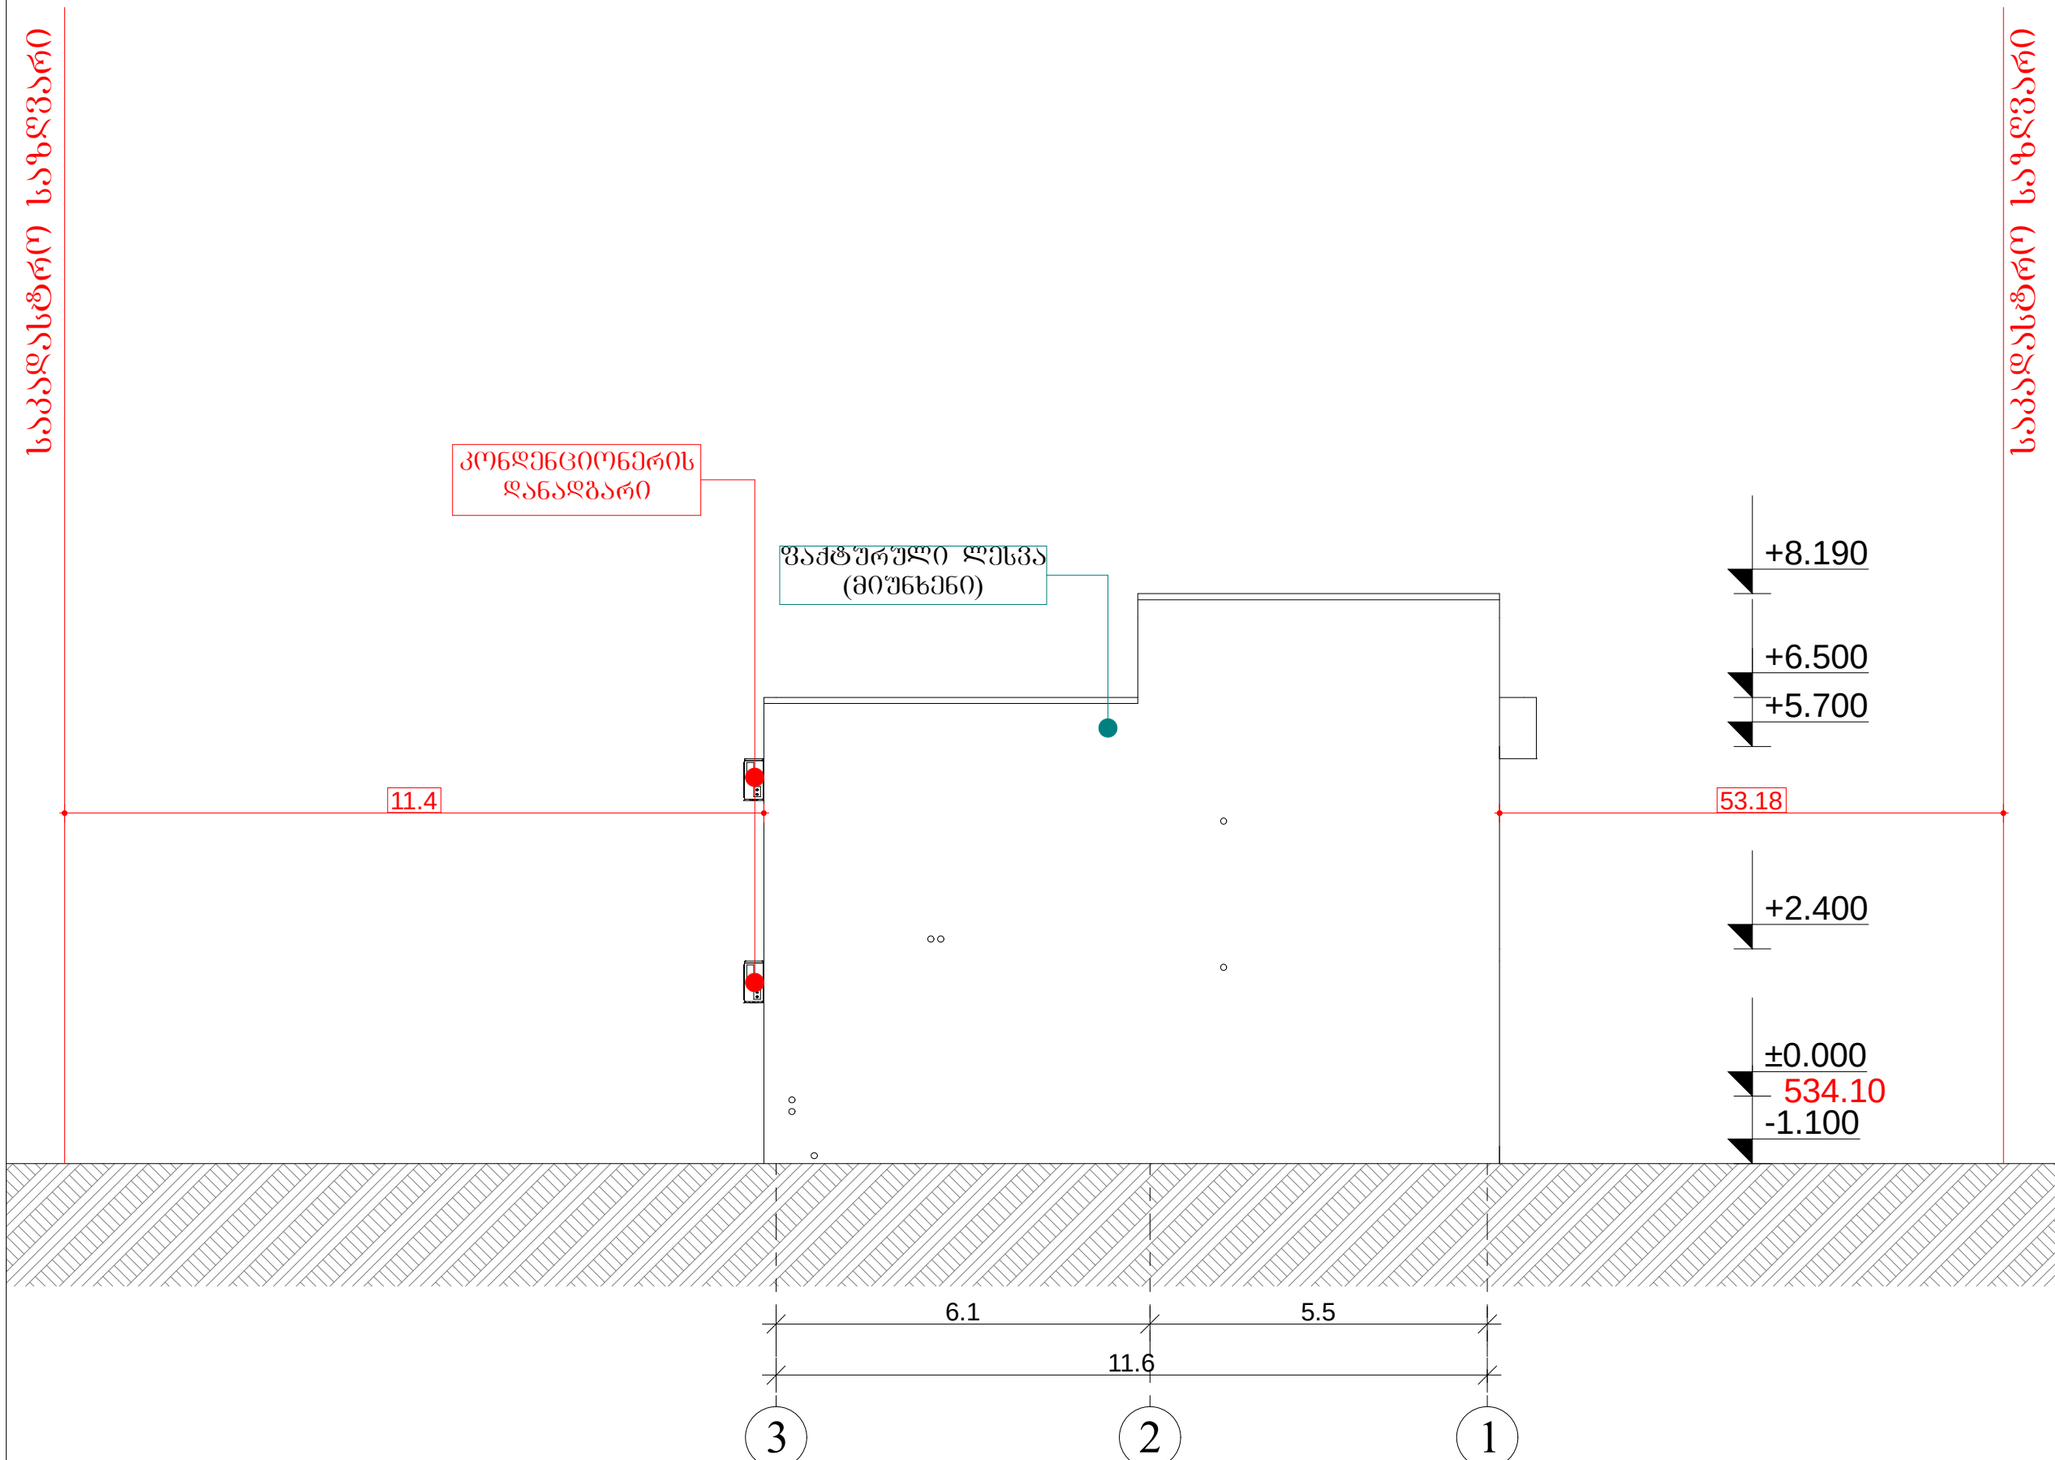
პირობითი აღნიშვნები

მიწის ნაკვეთის საკადასტრო აღნიშვნები

ჭრილის ხაზი

ნიშნული გებმაზე, ფასადზე, ჭრილზე





ექსპლიკაცია

საპროექტო ორგანიზაცია

შ.პ.ს. "არქიკოლეგიუმი"

ქ. თბილისი
გ. დანელიას ქ. №19
ტელ: 579940644

პროექტის მისამართი

ქალაქი თბილისი, სოფელი დიდი ლილო

პროექტის სახელწოდება

ფარმაცევტული საწყობი

დამკვეთი

შ.პ.ს. "გლობალფარმი"

ნახაზი

ბლოკი ბ (ადმინისტრაციული) ფასადი 3-1 ღერძებში

მთ. არქიტექტორი	თ. მურვანიძე
ავტორი	ი. ჩაგანავა
შესრულა	ი. ჩაგანავა
შეამოწმა	თ. მურვანიძე

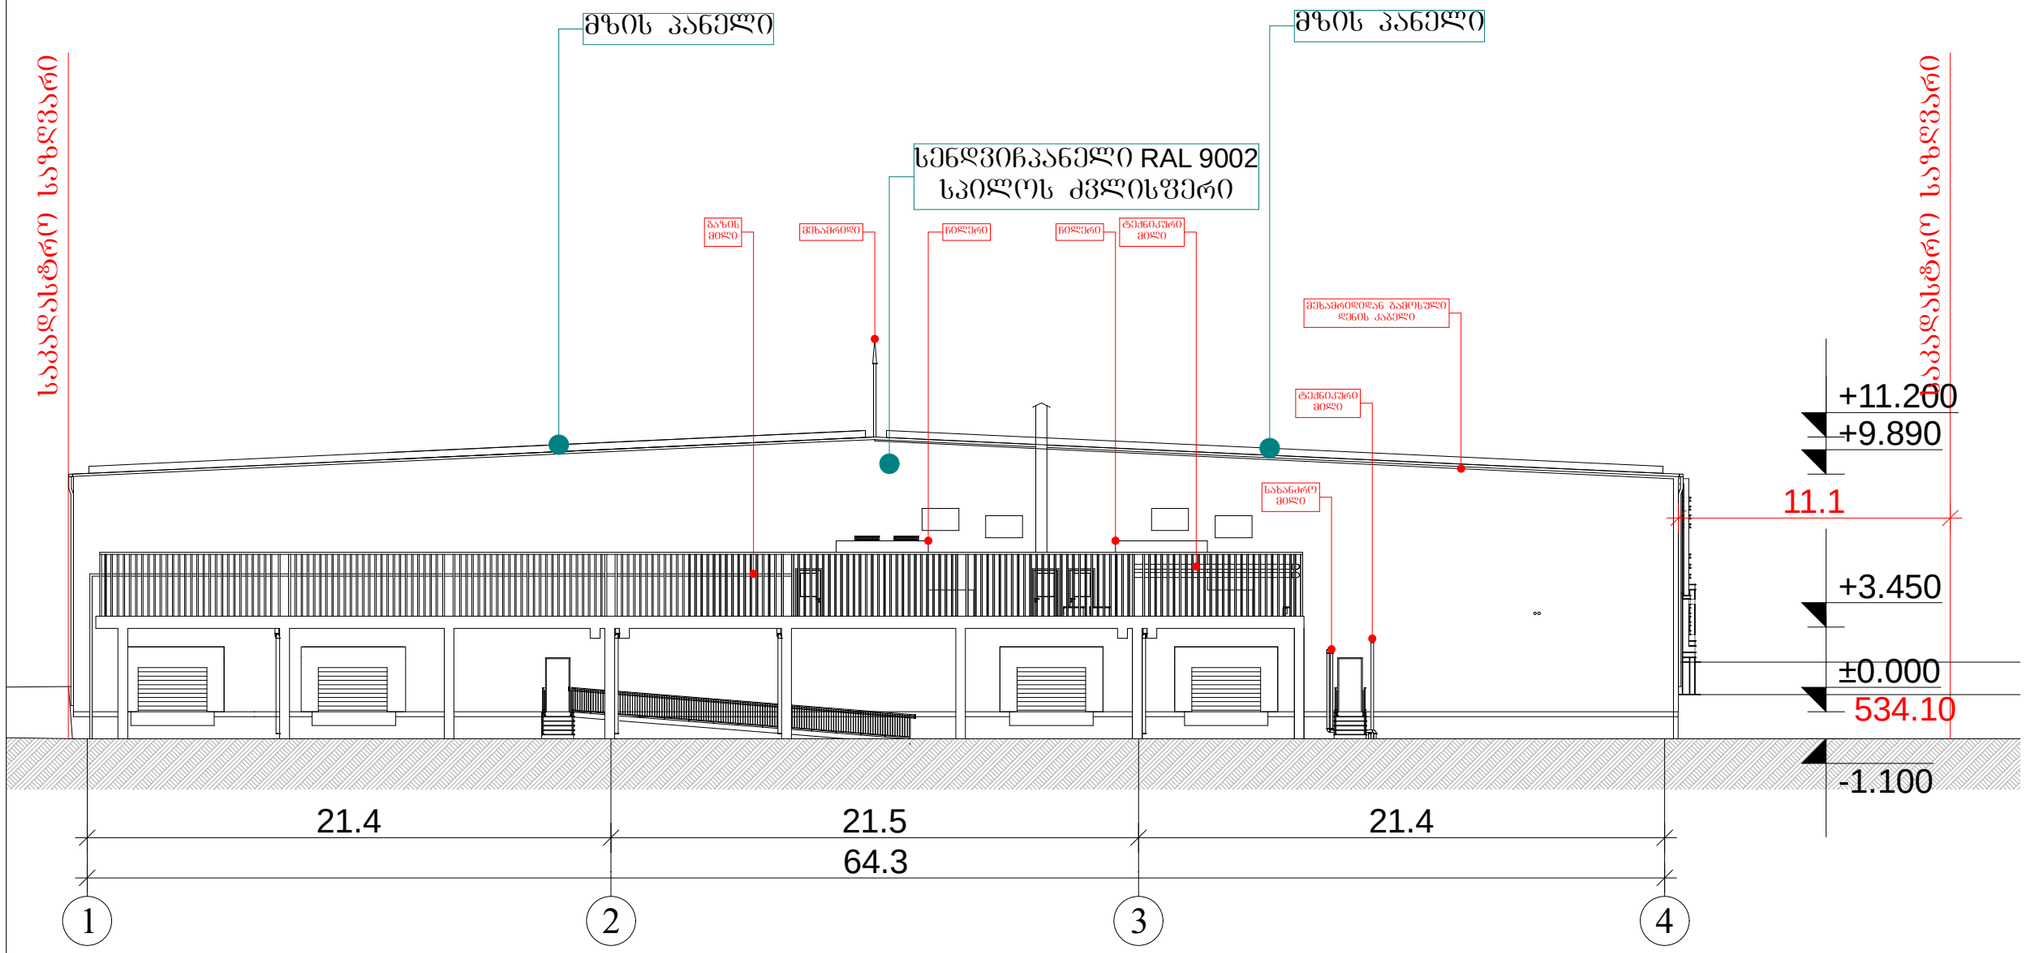
მასშტაბი
1:100

პირობითი აღნიშვნები

მიწის ნაკვეთის საკადასტრო აღნიშვნები

ჭრილის ხაზი

ნიშნული ბეტონზე, ფასადზე, ჭრილზე



ექსპლიკაცია

საპროექტო ორგანიზაცია

შ.პ.ს.
"არქიკოლეგიუმი"

ქ. თბილისი
გ. დანელიას ქ. №19
ტელ: 579940644

პროექტის მისამართი

ქალაქი თბილისი, სოფელი დიდი ლილო

პროექტის სახელწოდება

საწყობი

დამკვეთი

შ.პ.ს. "გლობალფარმი"

ნახაზი

**ბლოკი ა (საწყობი)
ფასადი 1-4 ღერძებში**

მთ. არქიტექტორი	თ. მურვანიძე
ავტორი	ი. ჩაბანავა
შესრულა	ი. ჩაბანავა
შეამოწმა	თ. მურვანიძე

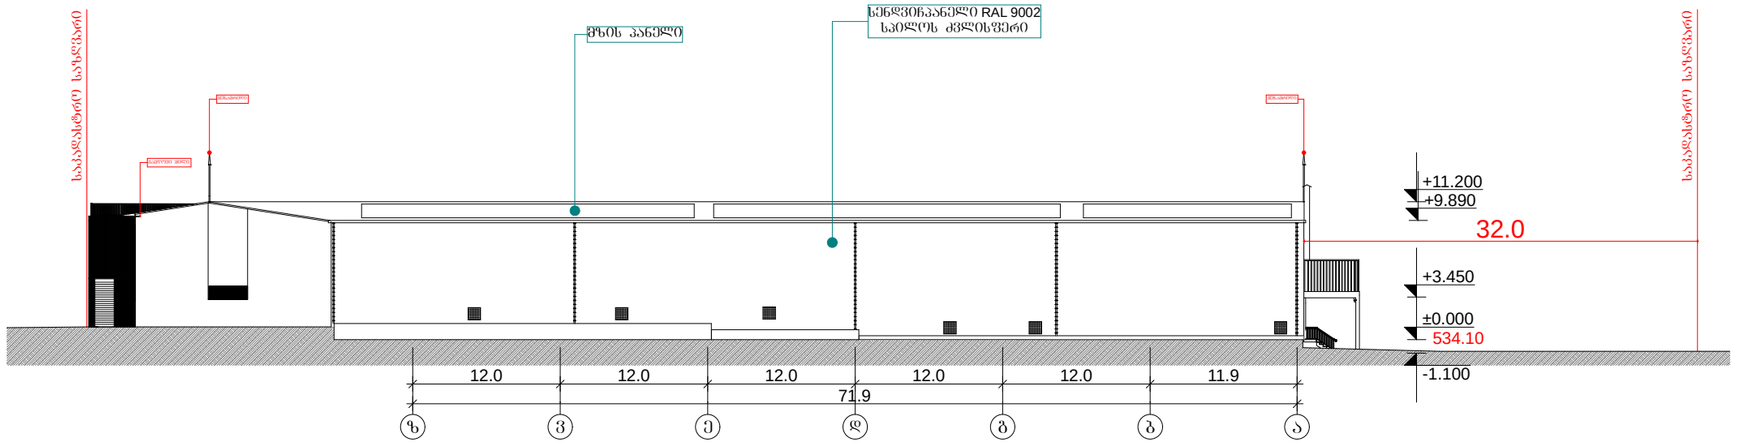
მასშტაბი
1:250

პირობითი აღნიშვნები

მიწის ნაკვეთის საკადასტრო აღნიშვნები

ჭრილის ხაზი

ნიშნული გებმაზე, ფასადზე, ჭრილზე



ექსპლიკაცია

საპროექტო ორგანიზაცია

შ.პ.ს.
"არქიკოლეგიუმი"

ქ. თბილისი
ბ. დანელიას ქ. №19
ტელ: 579940644

პროექტის მისამართი

ქალაქი თბილისი, სოფელი დიდი ლილო

პროექტის სახელწოდება

საწყობი

დამკვეთი

შ.პ.ს. "გლობალფარმი"

ნახაზი

**ბლოკი ა (საწყობი)
ფასადი ზ-ა ღერძებში**

მთ. არქიტექტორი	თ. მურვანიძე
ავტორი	ი. ჩაბანავა
შესრულა	ი. ჩაბანავა
შეამოწმა	თ. მურვანიძე

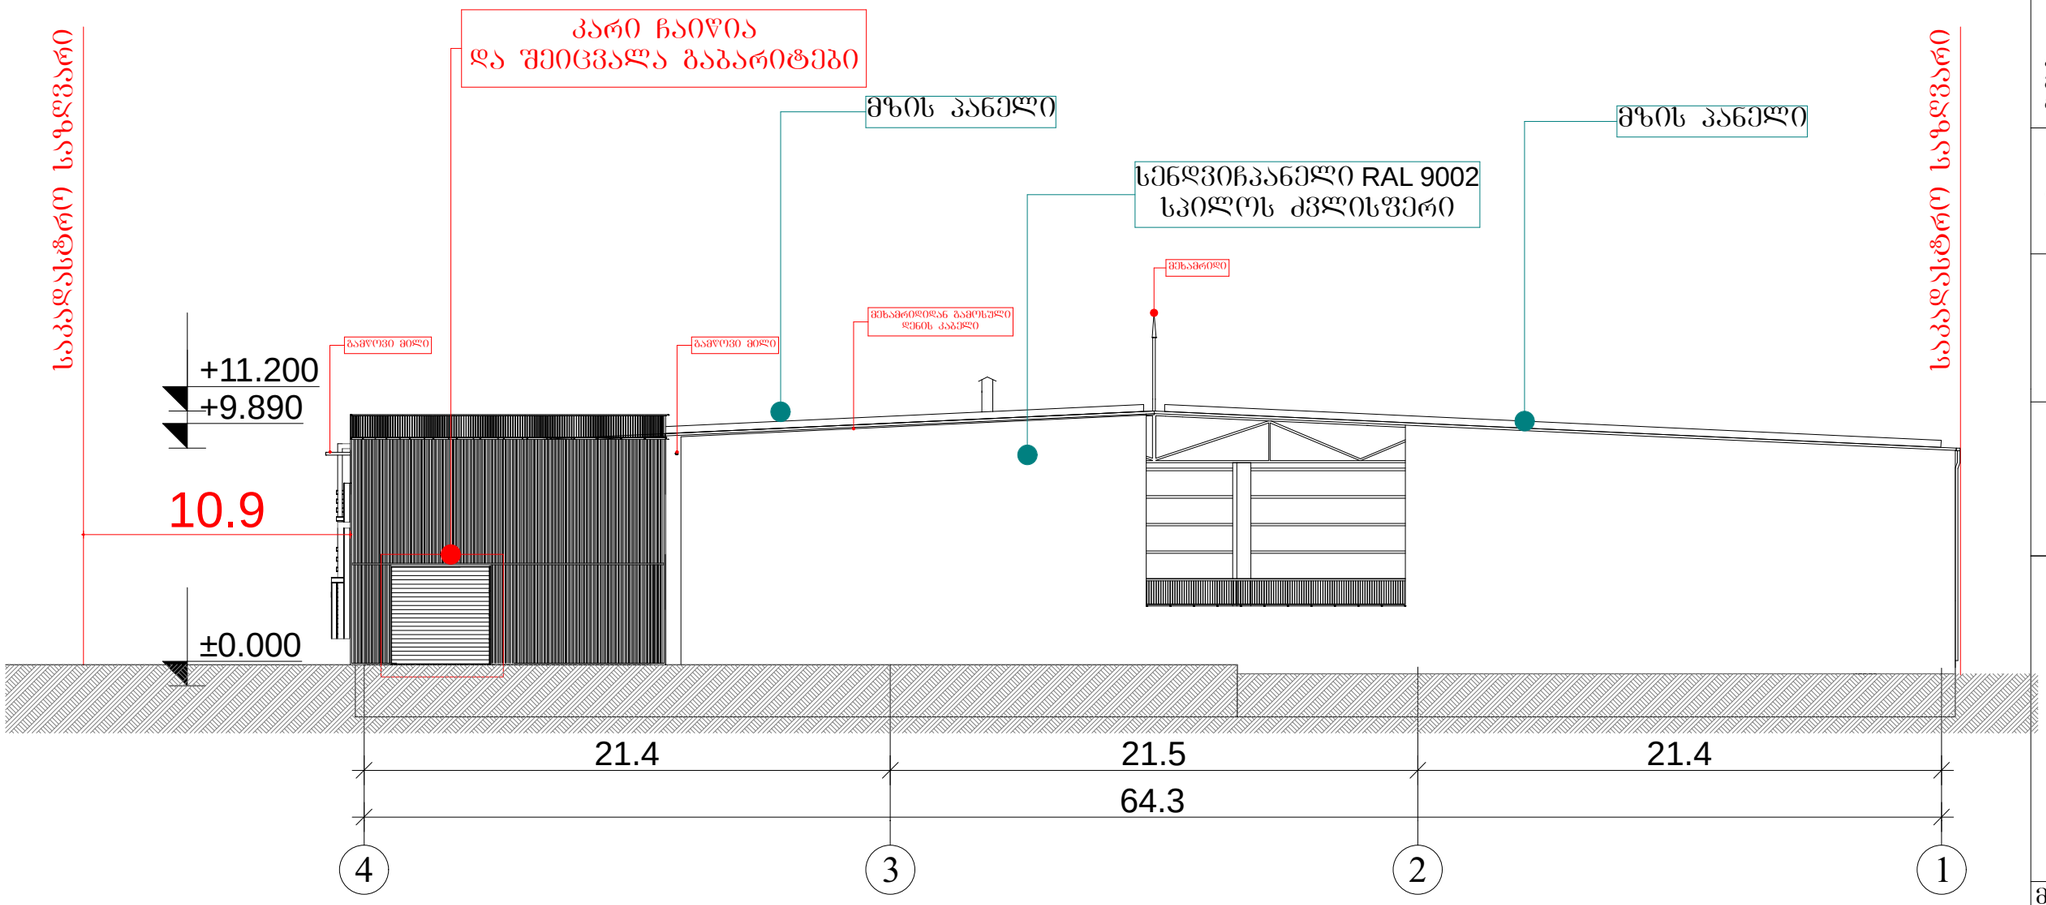
მასშტაბი
1:500

პირობითი აღნიშვნები

მიწის ნაკვეთის საკადასტრო აღნიშვნები

ჭრილის ხაზი

ნიშნული გებმაზე, ფასადზე, ჭრილზე



ექსპლიკაცია

საპროექტო ორგანიზაცია

შ.პ.ს.
"არქიკოლეგიუმი"

ქ. თბილისი
გ. დანელიას ქ. №19
ტელ: 579940644

პროექტის მისამართი

ქალაქი თბილისი, სოფელი დიდი ლილო

პროექტის სახელწოდება

საწყობი

დამკვეთი

შ.პ.ს. "გლობალფარმი"

ნახაზი

**ბლოკი ა (საწყობი)
ფასადი 4-1 ღერძებში**

მთ. არქიტექტორი

ავტორი

შესრულა

შეამოწმა

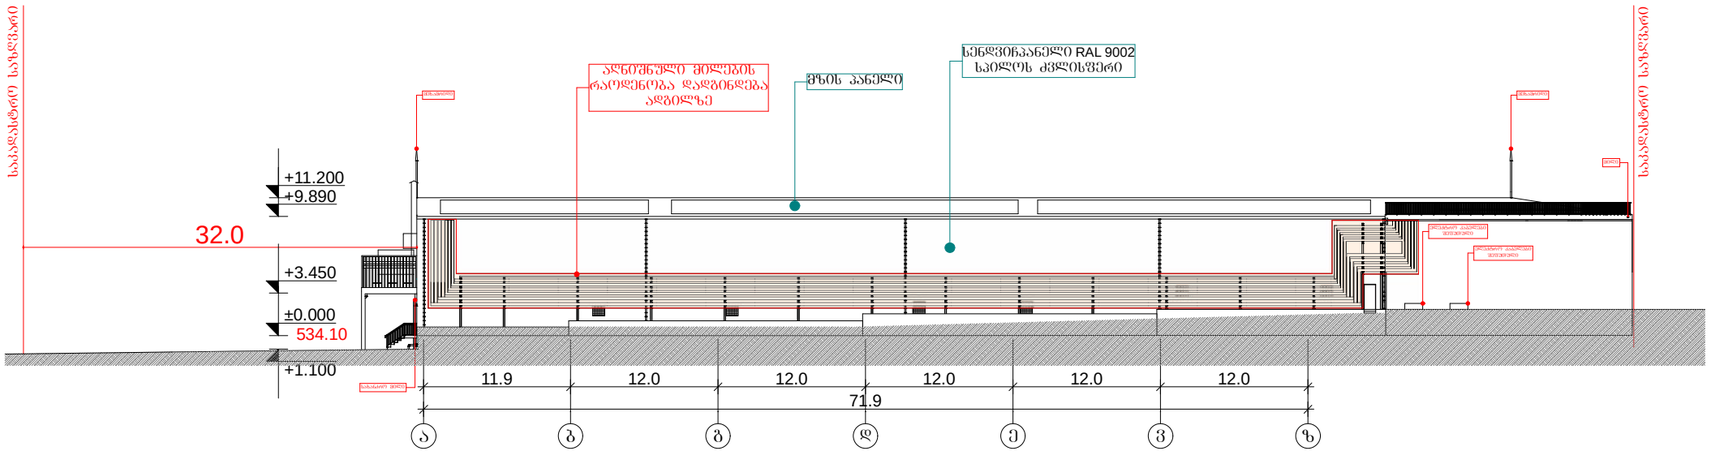
მასშტაბი
1:250

პირობითი აღნიშვნები

მიწის ნაკვეთის საკადასტრო აღნიშვნები

ჭრილის ხაზი

ნიშნული გეგმაზე, ფასადზე, ჭრილზე



ექსპლიკაცია

საპროექტო ორგანიზაცია

შ.პ.ს.
"არქიკოლეგიუმი"

ქ. თბილისი
ბ. დანელიას ქ. №19
ტელ: 579940644

პროექტის მისამართი

ქალაქი თბილისი, სოფელი დიდი ლილო

პროექტის სახელწოდება

საწყობი

დამკვეთი

შ.პ.ს. "გლობალფარმი"

ნახაზი

**ბლოკი ა (საწყობი)
ფასადი ა-ზ ღერძებში**

მთ. არქიტექტორი	თ. მშრვანიძე
ავტორი	ი. ჩაბანავა
შესრულა	ი. ჩაბანავა
შეამოწმა	თ. მშრვანიძე

მასშტაბი
1:500

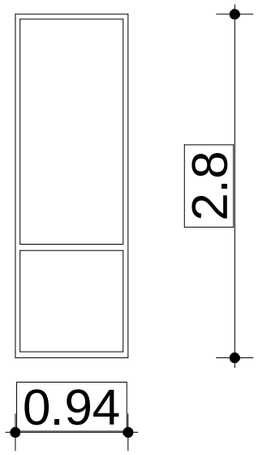
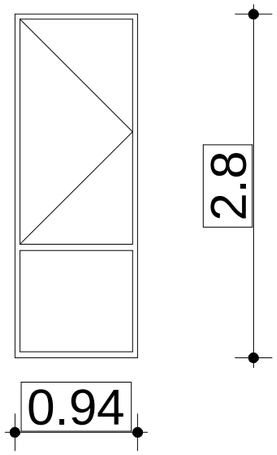
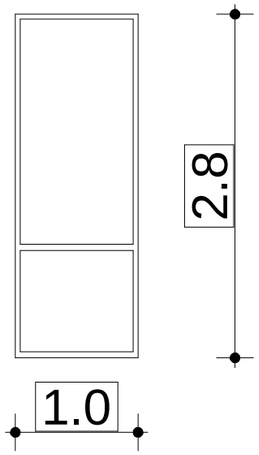
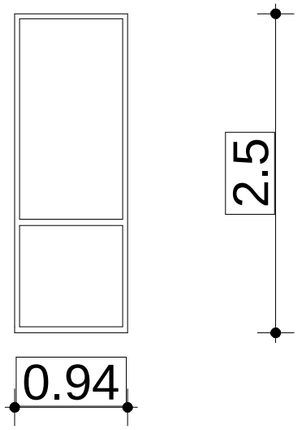
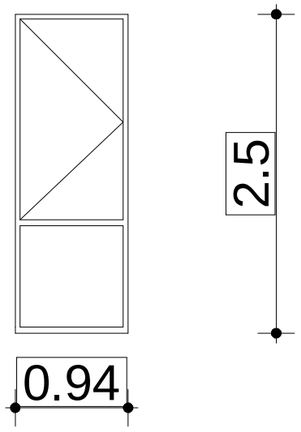
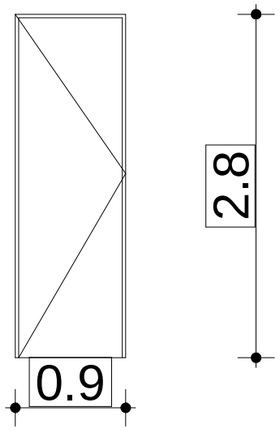
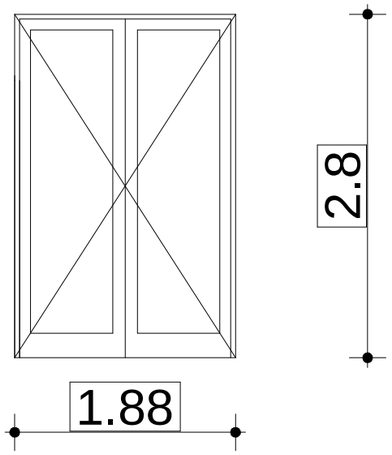
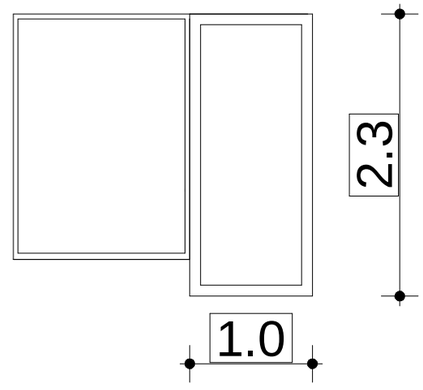
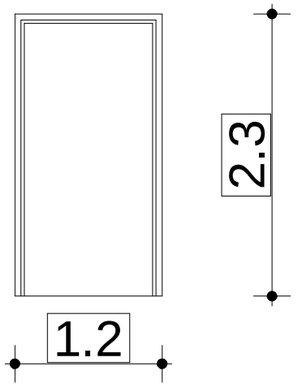
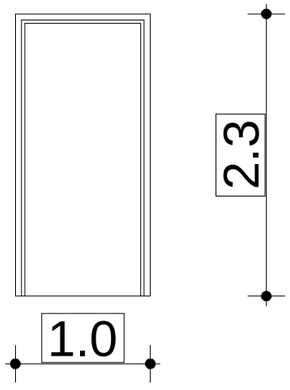
პირობითი აღნიშვნები

მიწის ნაკვეთის საკადასტრო აღნიშვნები

ჭრილის ხაზი

ნიშნული ბეტონზე, ფასადზე, ჭრილზე

ექსპლიკაცია

31 არ იღება 8 ცალი	
32 იღება 4 ცალი	
33 არ იღება 2 ცალი	
34 არ იღება 6 ცალი	
35 იღება 3 ცალი	
36 არ იღება 1 ცალი	
31 იღება 1 ცალი	
32 იღება 1 ცალი	
33 იღება 1 ცალი	
34 იღება 1 ცალი	
35 იღება 2 ცალი	

საპროექტო ორგანიზაცია

შ.პ.ს.
"არქიკოლებიუმი"

ქ. თბილისი
ბ. დანელიას ქ. №19
ტელ: 579940644

პროექტის მისამართი

ქალაქი თბილისი, სოფელი დიდი ლილო

პროექტის სახელწოდება

საწყობი

დამკვეთი

შ.პ.ს. "გლობალფარმი"

ნახაზი

კარ-ფანჯრის სპეციფიკაცია

მთ. არქიტექტორი	თ. მურვანიძე
ავტორი	ი. ჩაბანავა
შესრულა	ი. ჩაბანავა
შეამოწმა	თ. მურვანიძე

მასშტაბი
1:250

პირობითი აღნიშვნები

მიწის ნაკვეთის საკადასტრო აღნიშვნები

ჭრილის ხაზი

ნიშნული გეგმაზე, ფასადზე, ჭრილზე