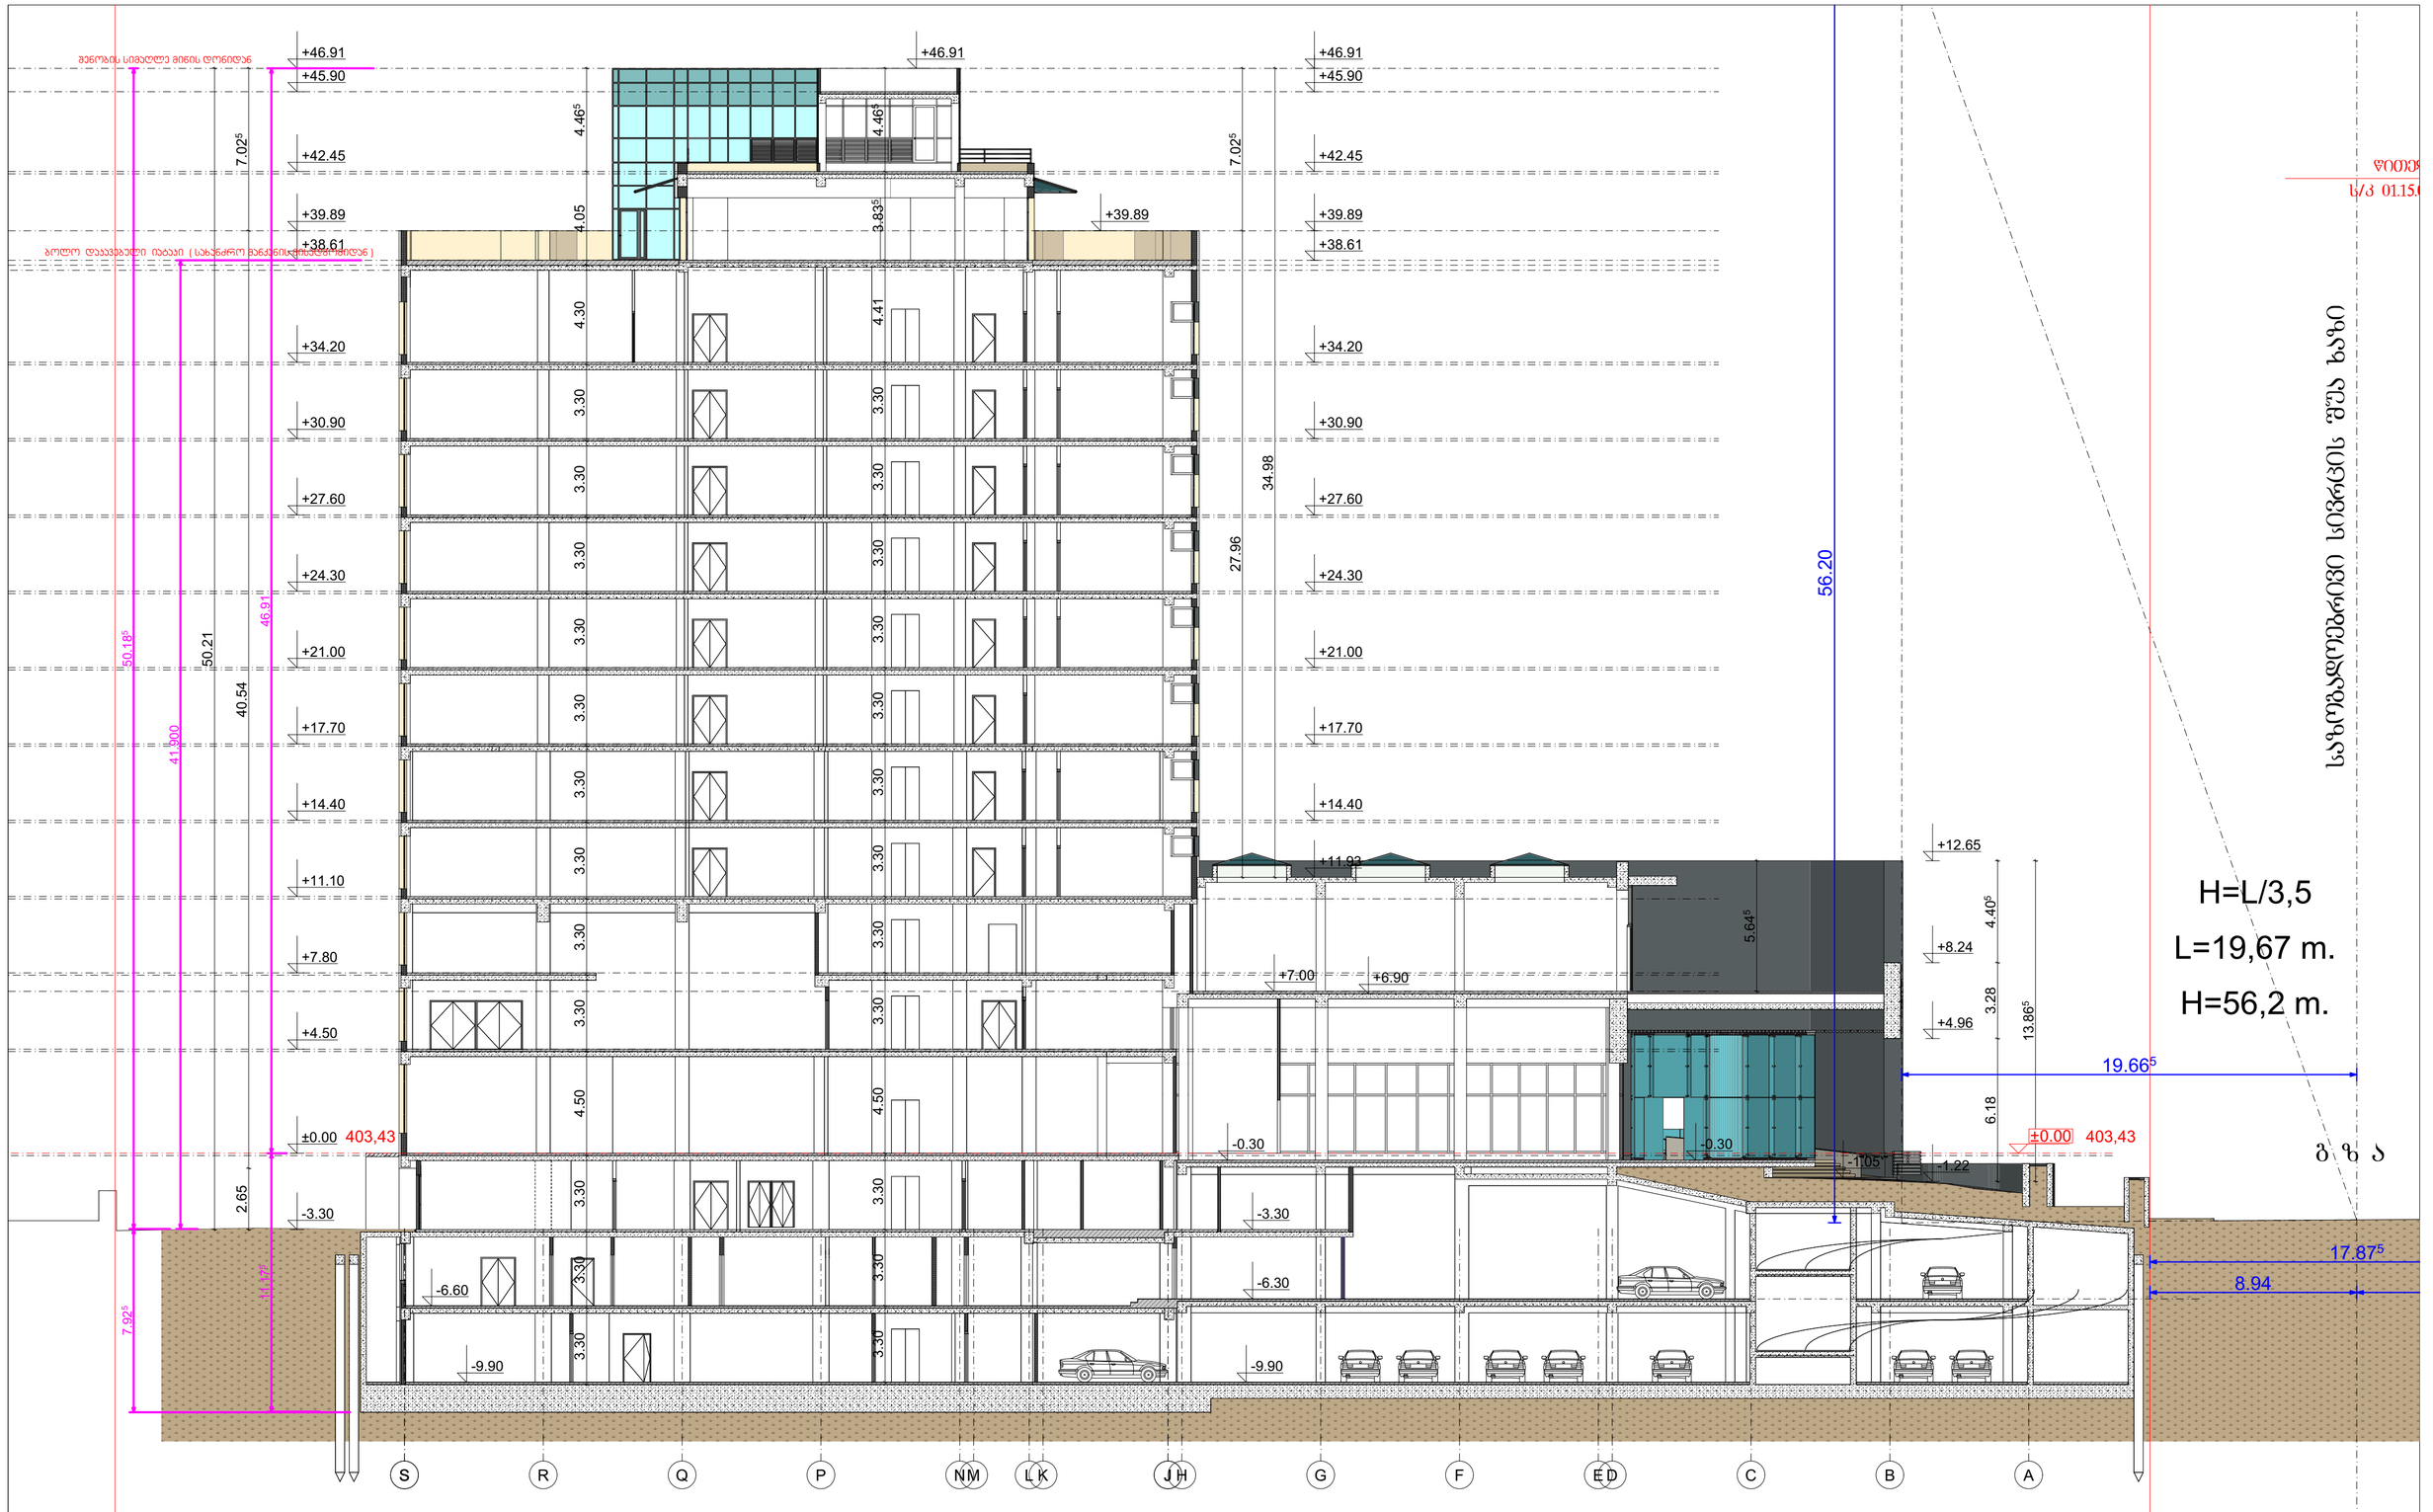

ფორმატი	A 2
მასშტაბი	2025

შენიშვნა:
0,00 = 403,43

დასახელება	სააქციო საზოგადოება ..ბაზისბანკი.. ს/კ 203841833
პროექტი	მუქნებაარე საოფისე შენობის სამშენებლო პროექტირებული პროექტი
მისამართი	ქალაქი თბილისი, ჭანტურიას ქუჩა №12

შენიშვნა:	
პროექტის მასშტაბი:	
პროექტის №:	
ავტორი:	ხასაბაბ ფაანეთიძე
პროექტის ხელმძღვანელი:	
შემსრულებელი:	ხასაბაბ ფაანეთიძე

ნახაზის დასახელება: ჭრილი 1-1		
სტადია	შეფასდეს	თარიღი
მ 3		2025