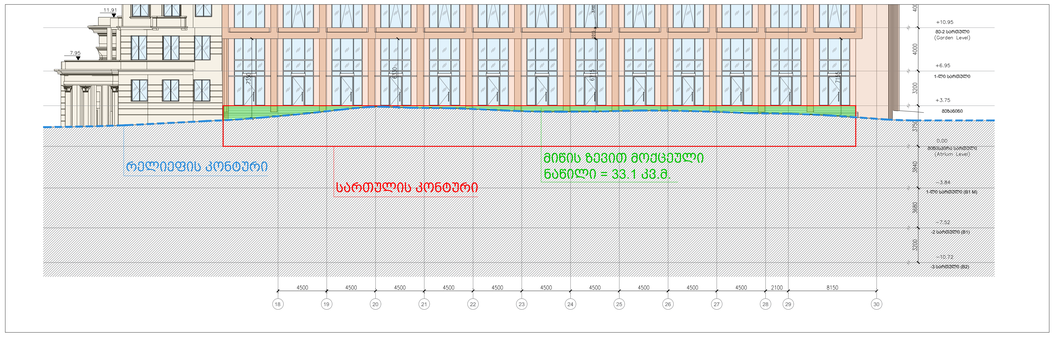

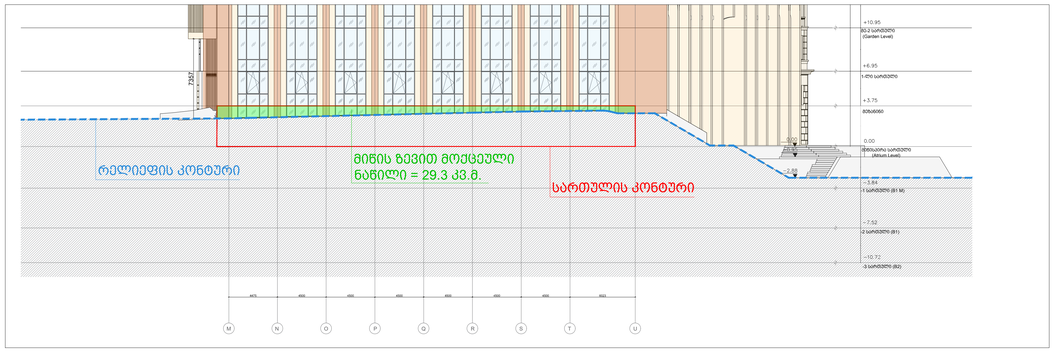

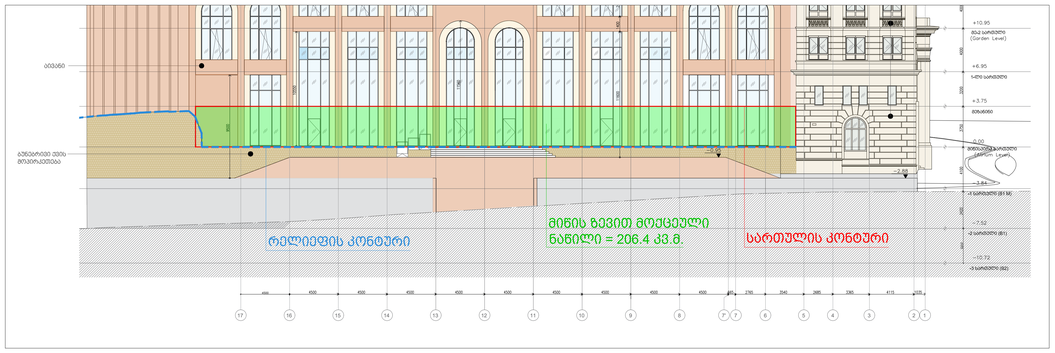

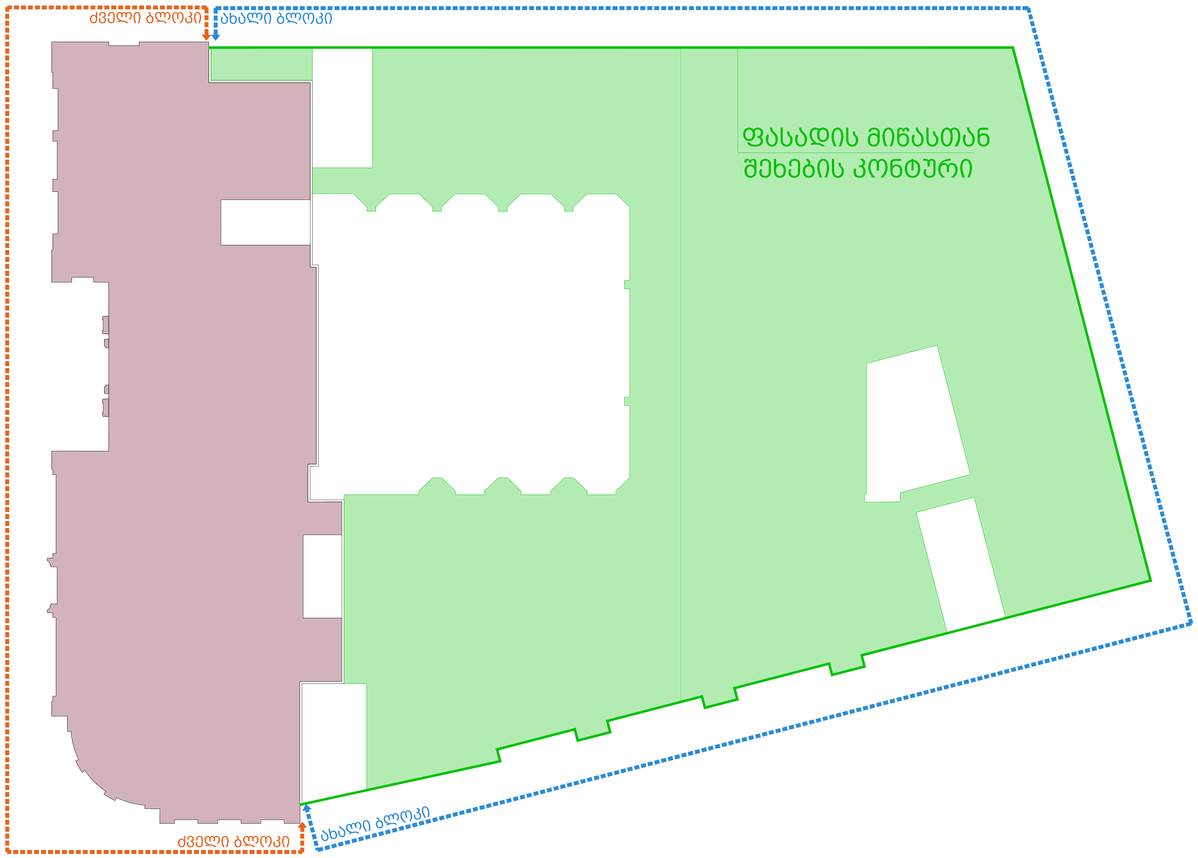

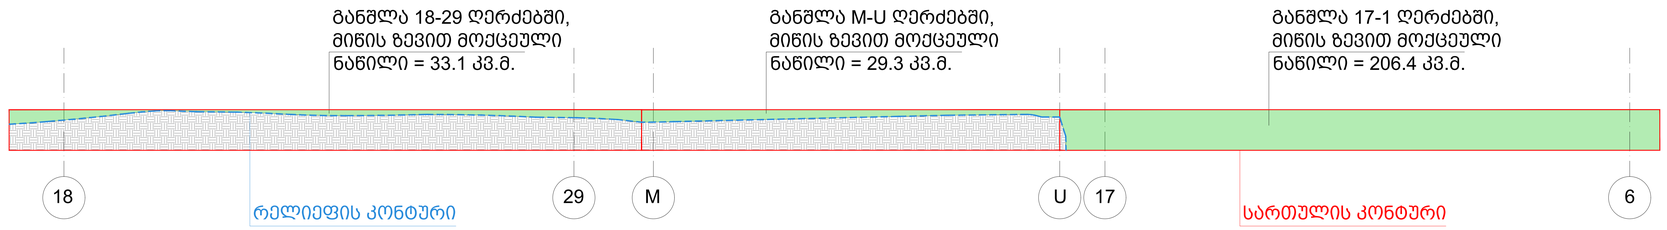

მე-2 სართული 1-ლი სართული მეზანინი მიწისპირა სართული 1-ლი სართული (B1 M) -2 სართული (B1) -3 სართული (B2) რელიეფის კონტურიმიწის ზევით მოქცეული ნაწილი = 33.1 კვ.მ. სართულის კონტური მეზანინი მე-2 სართული (Garden Level) 1-ლი სართული მიწისპირა სართული (Atrium Level)

-1 სართული (B1 M)

-2 სართული (B1)

-3 სართული (B2) M N O P Q R S T U

7357 რელიეფის კონტურიმიწის ზევით მოქცეული ნაწილი = 29.3 კვ.მ. სართულის კონტური 17 16 15 14 13 12 11 10 9 8 7' 7 6 5 4 3 2 1 აივანი ბუნებრივი ქვის მოპირკეთება რელიეფის კონტური მიწის ზევით მოქცეული ნაწილი = 206.4 კვ.მ. სართულის კონტურიახალი ბლოკი ძველი ბლოკი ძველი ბლოკიახალი ბლოკი ფასადების პერიმეტრი: 159 მფასადის მიწასთან შეხების კონტური 18 M U 17 ფასადების მიწის ზევით მოქცეული ნაწილი: 33.1+206.4+29.3=268.8 კვ.მ. ფასადების ფართობის და შესაბამისი პერიმეტრის შეფარდება: 268.8/159=1.69 რელიეფის კონტური 29 6 განშლა 17-1 ღერძებში, მიწის ზევით მოქცეული ნაწილი = 206.4 კვ.მ. განშლა M-U ღერძებში, მიწის ზევით მოქცეული ნაწილი = 29.3 კვ.მ. განშლა 18-29 ღერძებში, მიწის ზევით მოქცეული ნაწილი = 33.1 კვ.მ. სართულის კონტური N CHECKED BY DRAWN BY PROJECT NUMBER TITLE Artstudio Project LLC #3 Z.Sakandelidze Str. 0179 Tbilisi,Georgia T +995 32.915254 info@artstudio.ge www.artstudio.ge A1 MEP CONSULTANT FLS CONSULTANT STRUCTURAL CONSULTANT NOTES: KEY PLAN PROJECT NAME mravalfunqciuri kompleqsi kostavaze MULTIFUNCTIONAL COMPLEX IN KOSTAVA STREET PROJECT LOCATION TBILISI, Kostava street N49 C/C 01.15.03.004.075 PHASE <SD> SCHEMATIC SECTOR PUBLIC DATE: REVISION: saWauri 8eamo7ma 'a)aza Wari&iP proeqtis E proeqtis sa)el7o'e-a reviziaP situaciuri sqemaP sqematuri sazo*a'oe-rivi faza seqtori W-ilisi kostavas quYa E sk     a'*ilm'e-areo-a LANDSCAPE DESIGN lan'8aftis 'izaini INTERIOR DESIGN interieris 'izaini sa)an2ro usafrW)oe-is konsultanti mep konsultanti struqturuli na7ilis konsultanti 8ps Qartstu'io proeqtiQ 8eni8vne-i m; os     pro*resi PROGRESI Tel: +995 599 551 285 www.progresi.com.ge -aumeri BAUMER Tel: +(995 32) 280 08 80 +995 577 333 533 www.baumer.ge RFP/03/71/2024 - mi7isqve8a sarWulis *ansaz&vris sqema BOFILL STUDIO (RBTA) Tel: +34 93 499 99 00 www.ricardobofill.com CLIENT 'amkveWi *an8la   &er2e-8i fasa'is fra*menti   &e2e-8i fasa'is fra*menti MU &e2e-8i fasa'is fra*menti 18-30 &e2e-8i mi7ispira sarWulis konturi

მიწის ნაკვეთის საზღვარი სატრანზიტო

მიწის ნაკვეთის საზღვარი სატრანზიტო

+43.85
პარაპეტი
+38.95
სახურავი
+34.95
მე-8 სართული
+30.95
მე-7 სართული
+26.95
მე-6 სართული
+22.95
მე-5 სართული
+18.95
მე-4 სართული
+14.95
მე-3 სართული
+10.95
მე-2 სართული
+6.95
1-ლი სართული
+3.75
მეზანინი
±0.00
მინისპირა სართული
-3.84
-1 სართული (B1 M)
-7.52
-2 სართული (B1)
-10.72
-10.94
-11.68
-3 სართული (B2)

4900
4000
4000
4000
4000
4000
4000
4000
3200
3750
3840
3680
3200
43855

+43.85
+41.95
+40.05
+39.15
+37.13
+36.03
+34.95
+32.35
+32.07
+31.25
+30.95
+28.03
+26.95
+22.95
+18.95
+14.95
+11.90
+10.95
+11.93
+10.95
+9.93
+8.06
+6.95
+6.65
+6.08
+3.75
+3.03
+2.775
±0.00
-1.35
±0.00=425.65
0.00
0.00
-0.60
-3.84
-4.95
-6.87
-7.52
-10.72
-11.70

ნაპერწკალდამცავი სიფრცე

რელიეფის კონტური

ნაპერწკალდამცავი

1035 4115 3365 2685 3540 2765 665 4500 4500 4500 4500 4500 4500 4500 4500 4500 4500

ძველი ბლოკი

ახალი ბლოკი

1 2 3 4 5 6 7 7.1 8 9 10 11 12 13 14 15 16 17