ფასადის ფრაგმენტი 18-30 ღერძებში

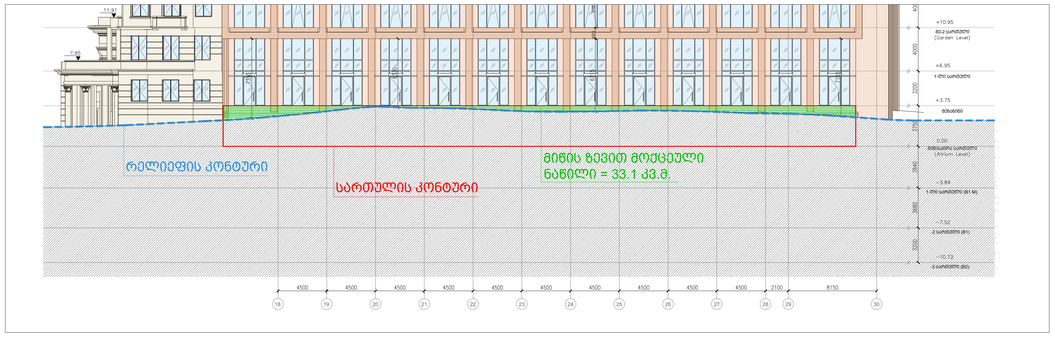

ფასადის ფრაგმენტი M-U ღერძებში

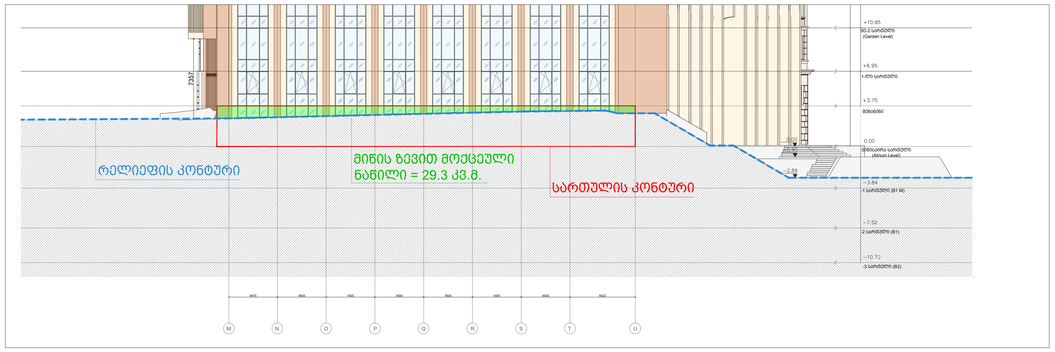

ფასადის ფრაგმენტი 17-1 ღერძებში

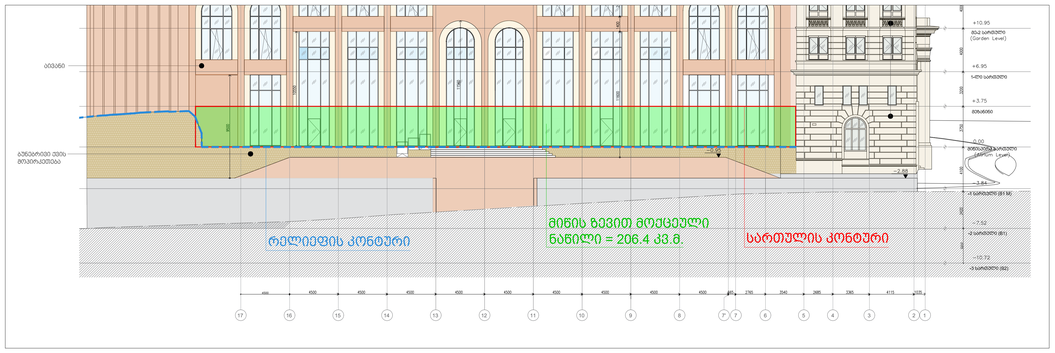

მიწისპირა სართულის კონტური

ფასადების პერიმეტრი: 159 მ

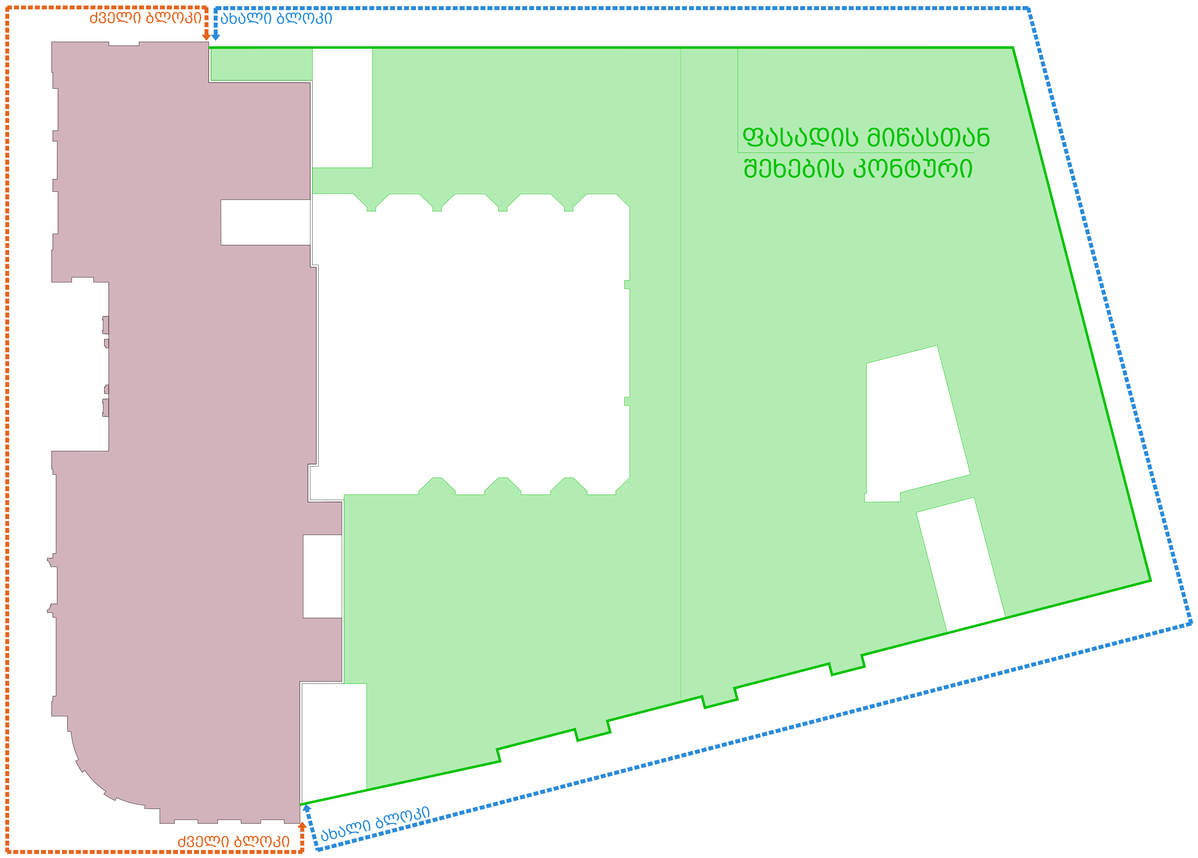

განშლა 18 - 6 ღერძებში

ფასადების მიწის ზევით მოქცეული ნაწილი:
33.1+206.4+29.3=268.8 კვ.მ.
ფასადების ფართობის და შესაბამისი
პერიმეტრის შეფარდება: 268.8/159=1.69

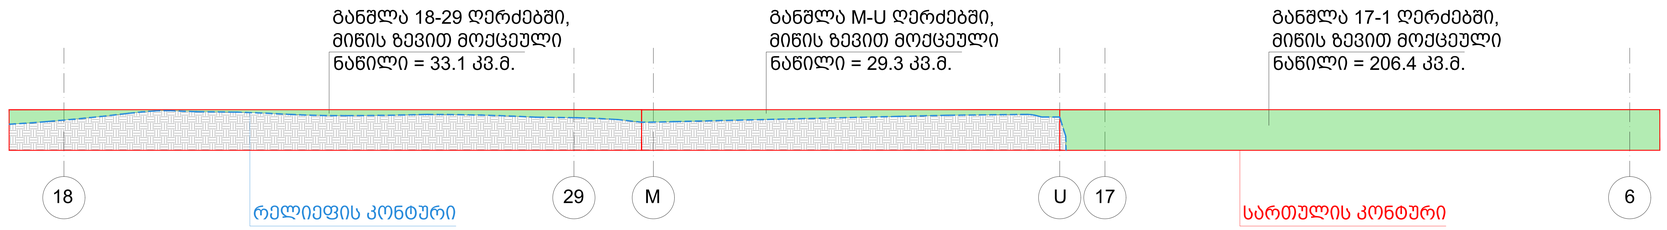

0 100 200

N

შპს "არქიტექტურული სტუდია არტსტუდიო"
ს/კ 204634307, ქ.თბილისი
ზ.ანდრონიკაშვილის ქ. 9, 0179
T +995 32 915254
info@artstudio.ge
www.artstudio.ge

სტრუქტურული ნაწილის პროექტის ავტორი
STRUCTURAL CONSULTANT
პროგრესი
PROGRESI
Tel: +995 599 551 285
www.progresi.com.ge

მეტ-ვენტილაციის პროექტის ავტორი
MEP CONSULTANT
ბაუმერი
BAUMER
Tel: +(995 32) 280 08 80
+995 577 333 533
www.baumer.ge

სპეციალური პატარა ფორმატის ტიპების პროექტის ავტორი
FLS CONSULTANT

ინტერიერის დიზაინი
INTERIOR DESIGN
BOFILL STUDIO (RBTA)
Tel: +34 93 499 99 00
www.ricardobofill.com

ლანდშაფტის დიზაინი
LANDSCAPE DESIGN

დამკვეთი
CLIENT

შენიშვნები
NOTES:

პროექტის სახელწოდება
PROJECT NAME
მრავალფუნქციანი კომპლექსი კოსტავას ქუჩაზე
MULTIFUNCTIONAL COMPLEX IN KOSTAVA STREET

პროექტირების ადგილი
PROJECT LOCATION
ქ.თბილისი, ვ/კ 15.03.004 - ქუჩა N-49
ს/ე 01.15.03.004.075
TBILISI, Kostava street N49
C/C 01.15.03.004.075

ფაზა
PHASE
ს.პ.პროექტი
«SD» SCHEMATIC

სექციის
SECTION
საზოგადოებისთვის
PUBLIC

საკვანძო ნახაზი
KEY PLAN

რევიზია
REVISION

პროექტის №
PROJECT NUMBER
RFP/03/7/2024

თარიღი
DATE:
19.06.2025

შესრულებული
DRAWN BY
ბ.ჯ

შეამოწმა
CHECKED BY
ო.ს

ატვირთის
TITLE
მიწისქვეშა სართულის განსაზღვრის სქემა

-

A1