
შენობა ნაგებობა №1
ფასადი 1 - 4 ღერძებზე
მ. 1 : 100

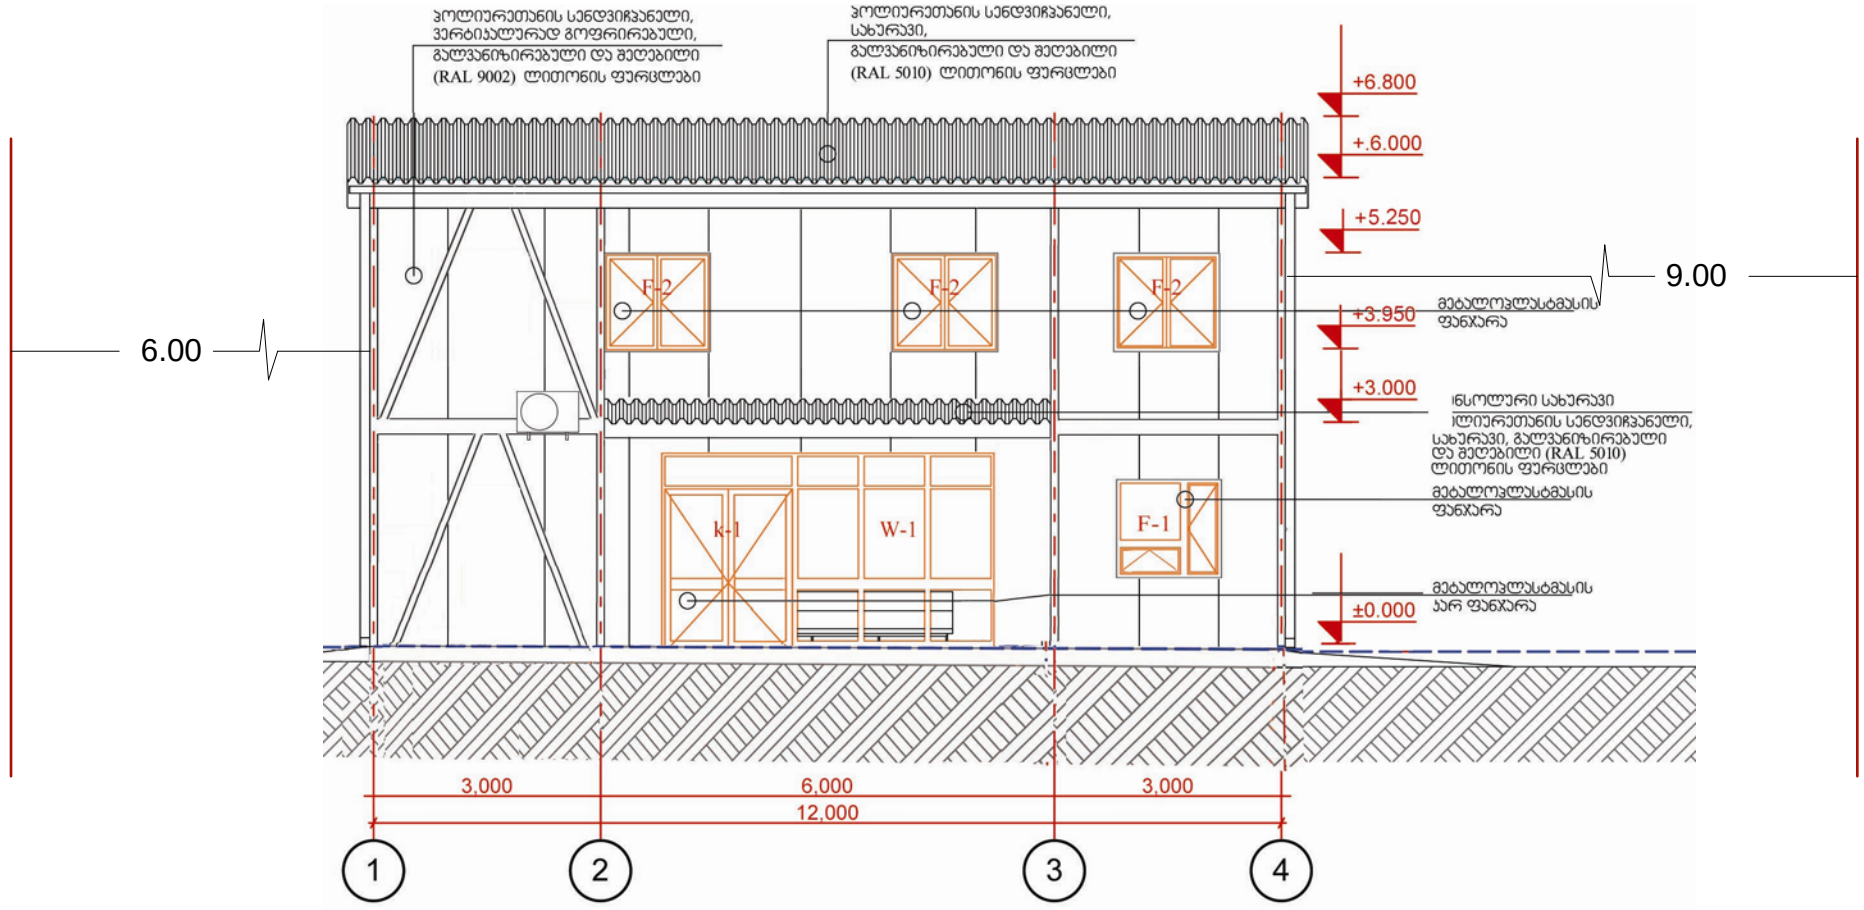


შენიშვნა:
ნახაზი შესრულებულია დამკვეთის მიერ მითითებულ შენობაზე

შ.პ.ს. "ლეპა"				
დამკვეთი	შპს "ჯორჯიან რეილვეი ტრანსკონტეინერი"		დირექტორი	ლ. პატარაია
მისამართი	თბილისი, ცენტრალური ისანი-სამგორი (ნაკვეთი 01/124)		შემსრულებელი	ლ. პატარაია
13.01.2012	მასშტაბი 1 : 100		კომპიუტერული უზრუნველყოფა	ს. პატარაია

შენობა ნაგებობა №1

ფასადი A - C ღერძებზე


მ. 1 : 100

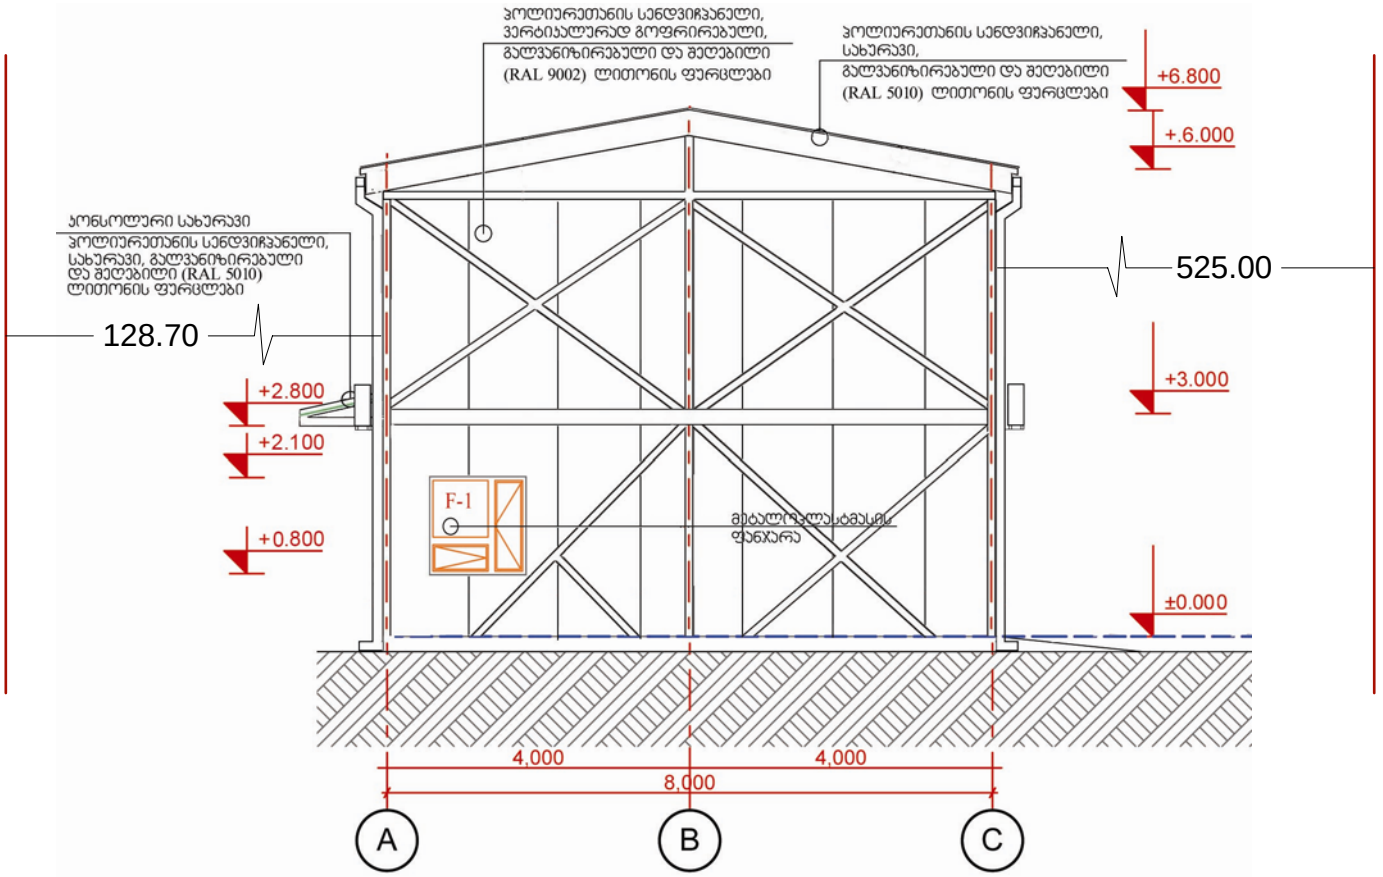

შენიშვნა:
ნახაზი შესრულებულია დამკვეთის მიერ მითითებულ შენობაზე

შ.პ.ს. "ლეპა"				
დამკვეთი	შპს "ჯორჯიან რეილვეი ტრანსკონტეინერი"		დირექტორი	ლ. პატარაია
მისამართი	თბილისი, ცენტრალური ისანი-სამგორი (ნაკვეთი 01/124)		შემსრულებელი	ლ. პატარაია
13.01.2012	მასშტაბი 1 : 100		კომპიუტერული უზრუნველყოფა	ს. პატარაია


შენობა ნაგებობა №2
ფასადი B - A ღერძებზე
მ. 1 : 100

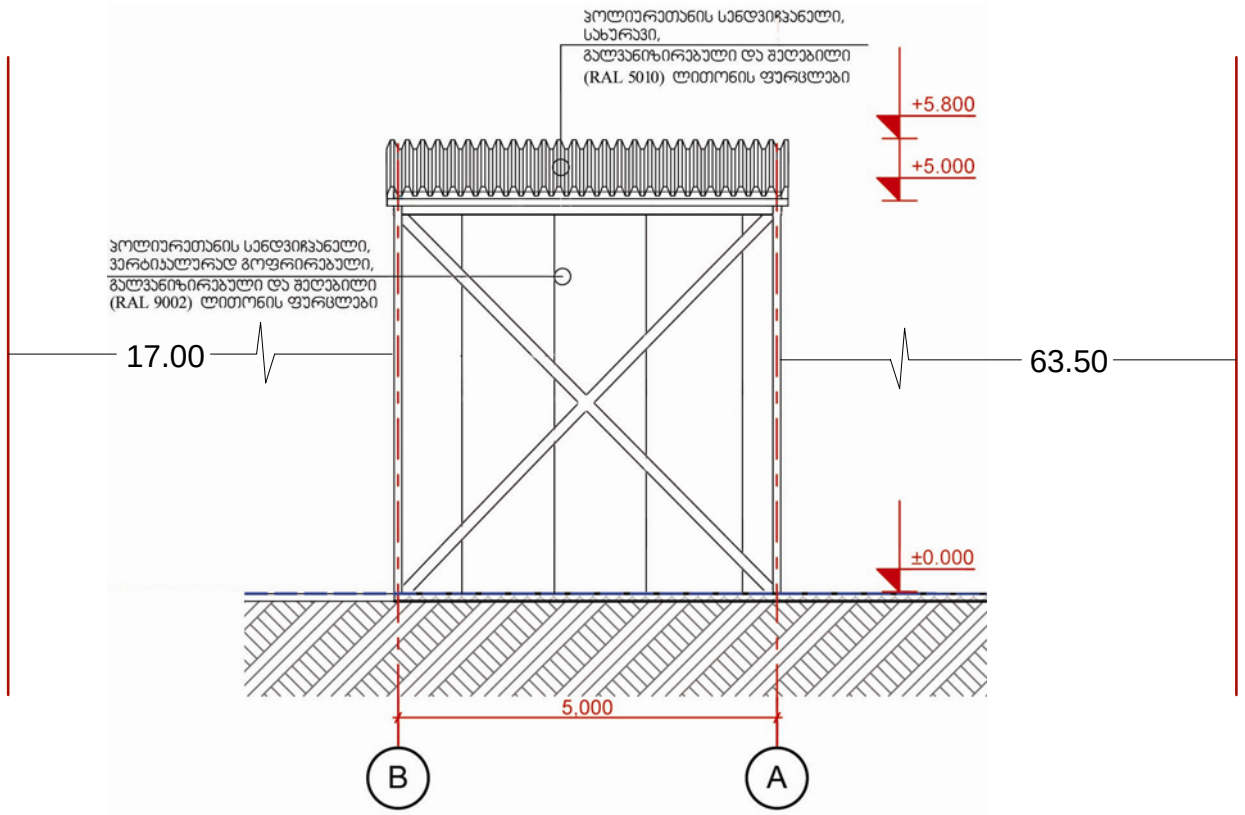

შენიშვნა:
ნახაზი შესრულებულია დამკვეთის მიერ მითითებულ შენობაზე

შ.პ.ს. "ლეპა"				
დამკვეთი	შპს "ჯორჯიან რეილვეი ტრანსკონტეინერი"		დირექტორი	ლ. პატარაია
მისამართი	თბილისი, ცენტრალური ისანი-სამგორი (ნაკვეთი 01/124)		შემსრულებელი	ლ. პატარაია
13.01.2012	მასშტაბი 1 : 100		კომპიუტერული უზრუნველყოფა	ს. პატარაია

შენობა ნაგებობა №2
ფასადი 1 - 3 ღერძებზე
მ. 1 : 100

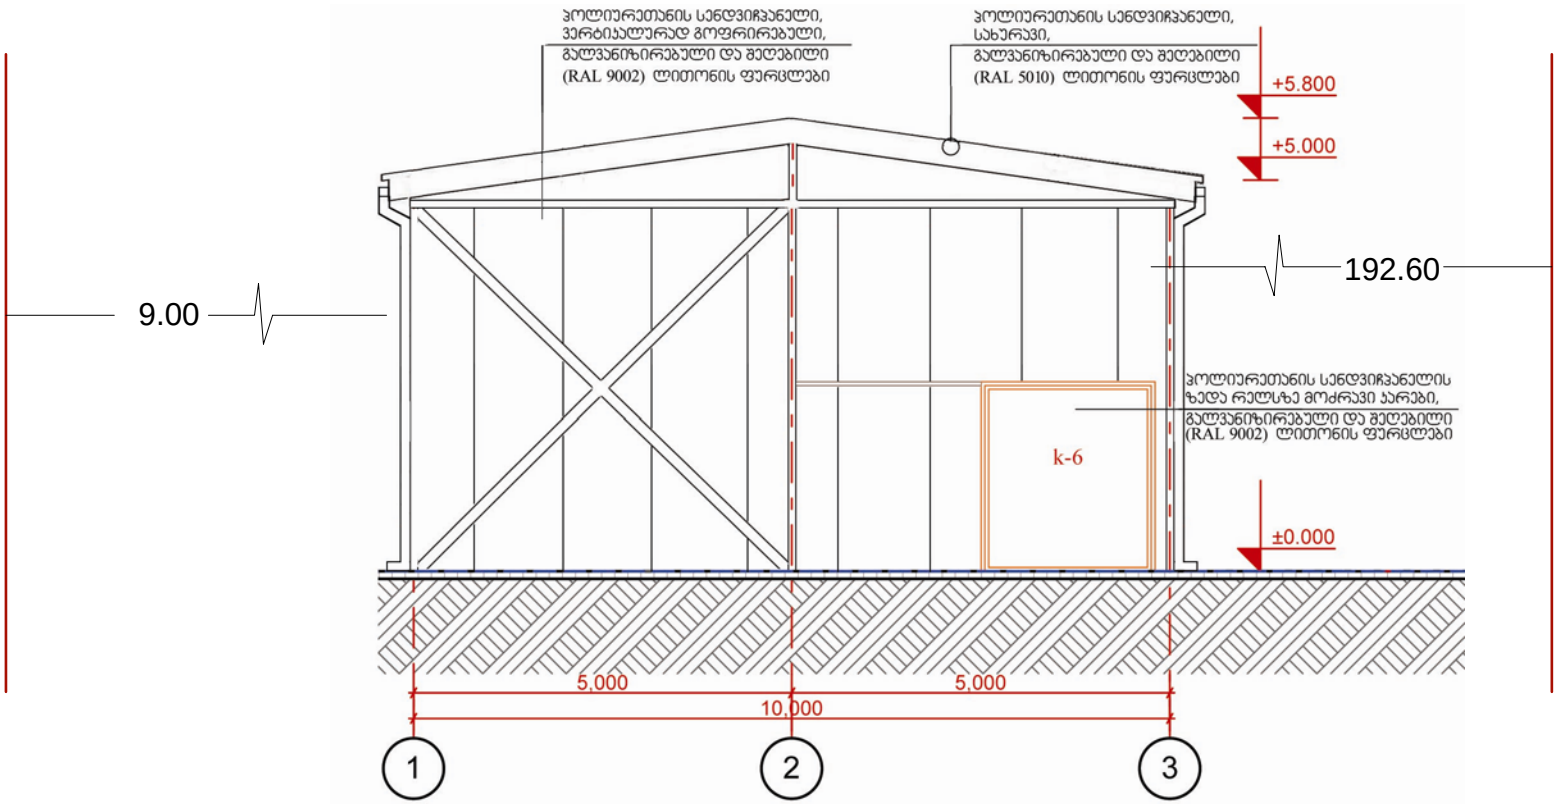

შენიშვნა:
ნახაზი შესრულებულია დამკვეთის
მიერ მითითებულ შენობაზე

შ.პ.ს. "ლეპა"				
დამკვეთი	შპს "ჯორჯიან რეილვეი ტრანსკონტეინერი"		დირექტორი	ლ. პატარაია
მისამართი	თბილისი, ცენტრალური ისანი-სამგორი (ნაკვეთი 01/124)		შემსრულებელი	ლ. პატარაია
13.01.2012	მასშტაბი 1 : 100		კომპიუტერული უზრუნველყოფა	ს. პატარაია