
საქართველო

ქალაქი თბილისი, სოფელი დიდი ლილო. 66002კვ.მ არასასოფლო-სამეურნეო დანიშნულების ს/კ №01.81.08.339.007 მიწის ნაკვეთის ტოპოგრაფიული

გეგმა

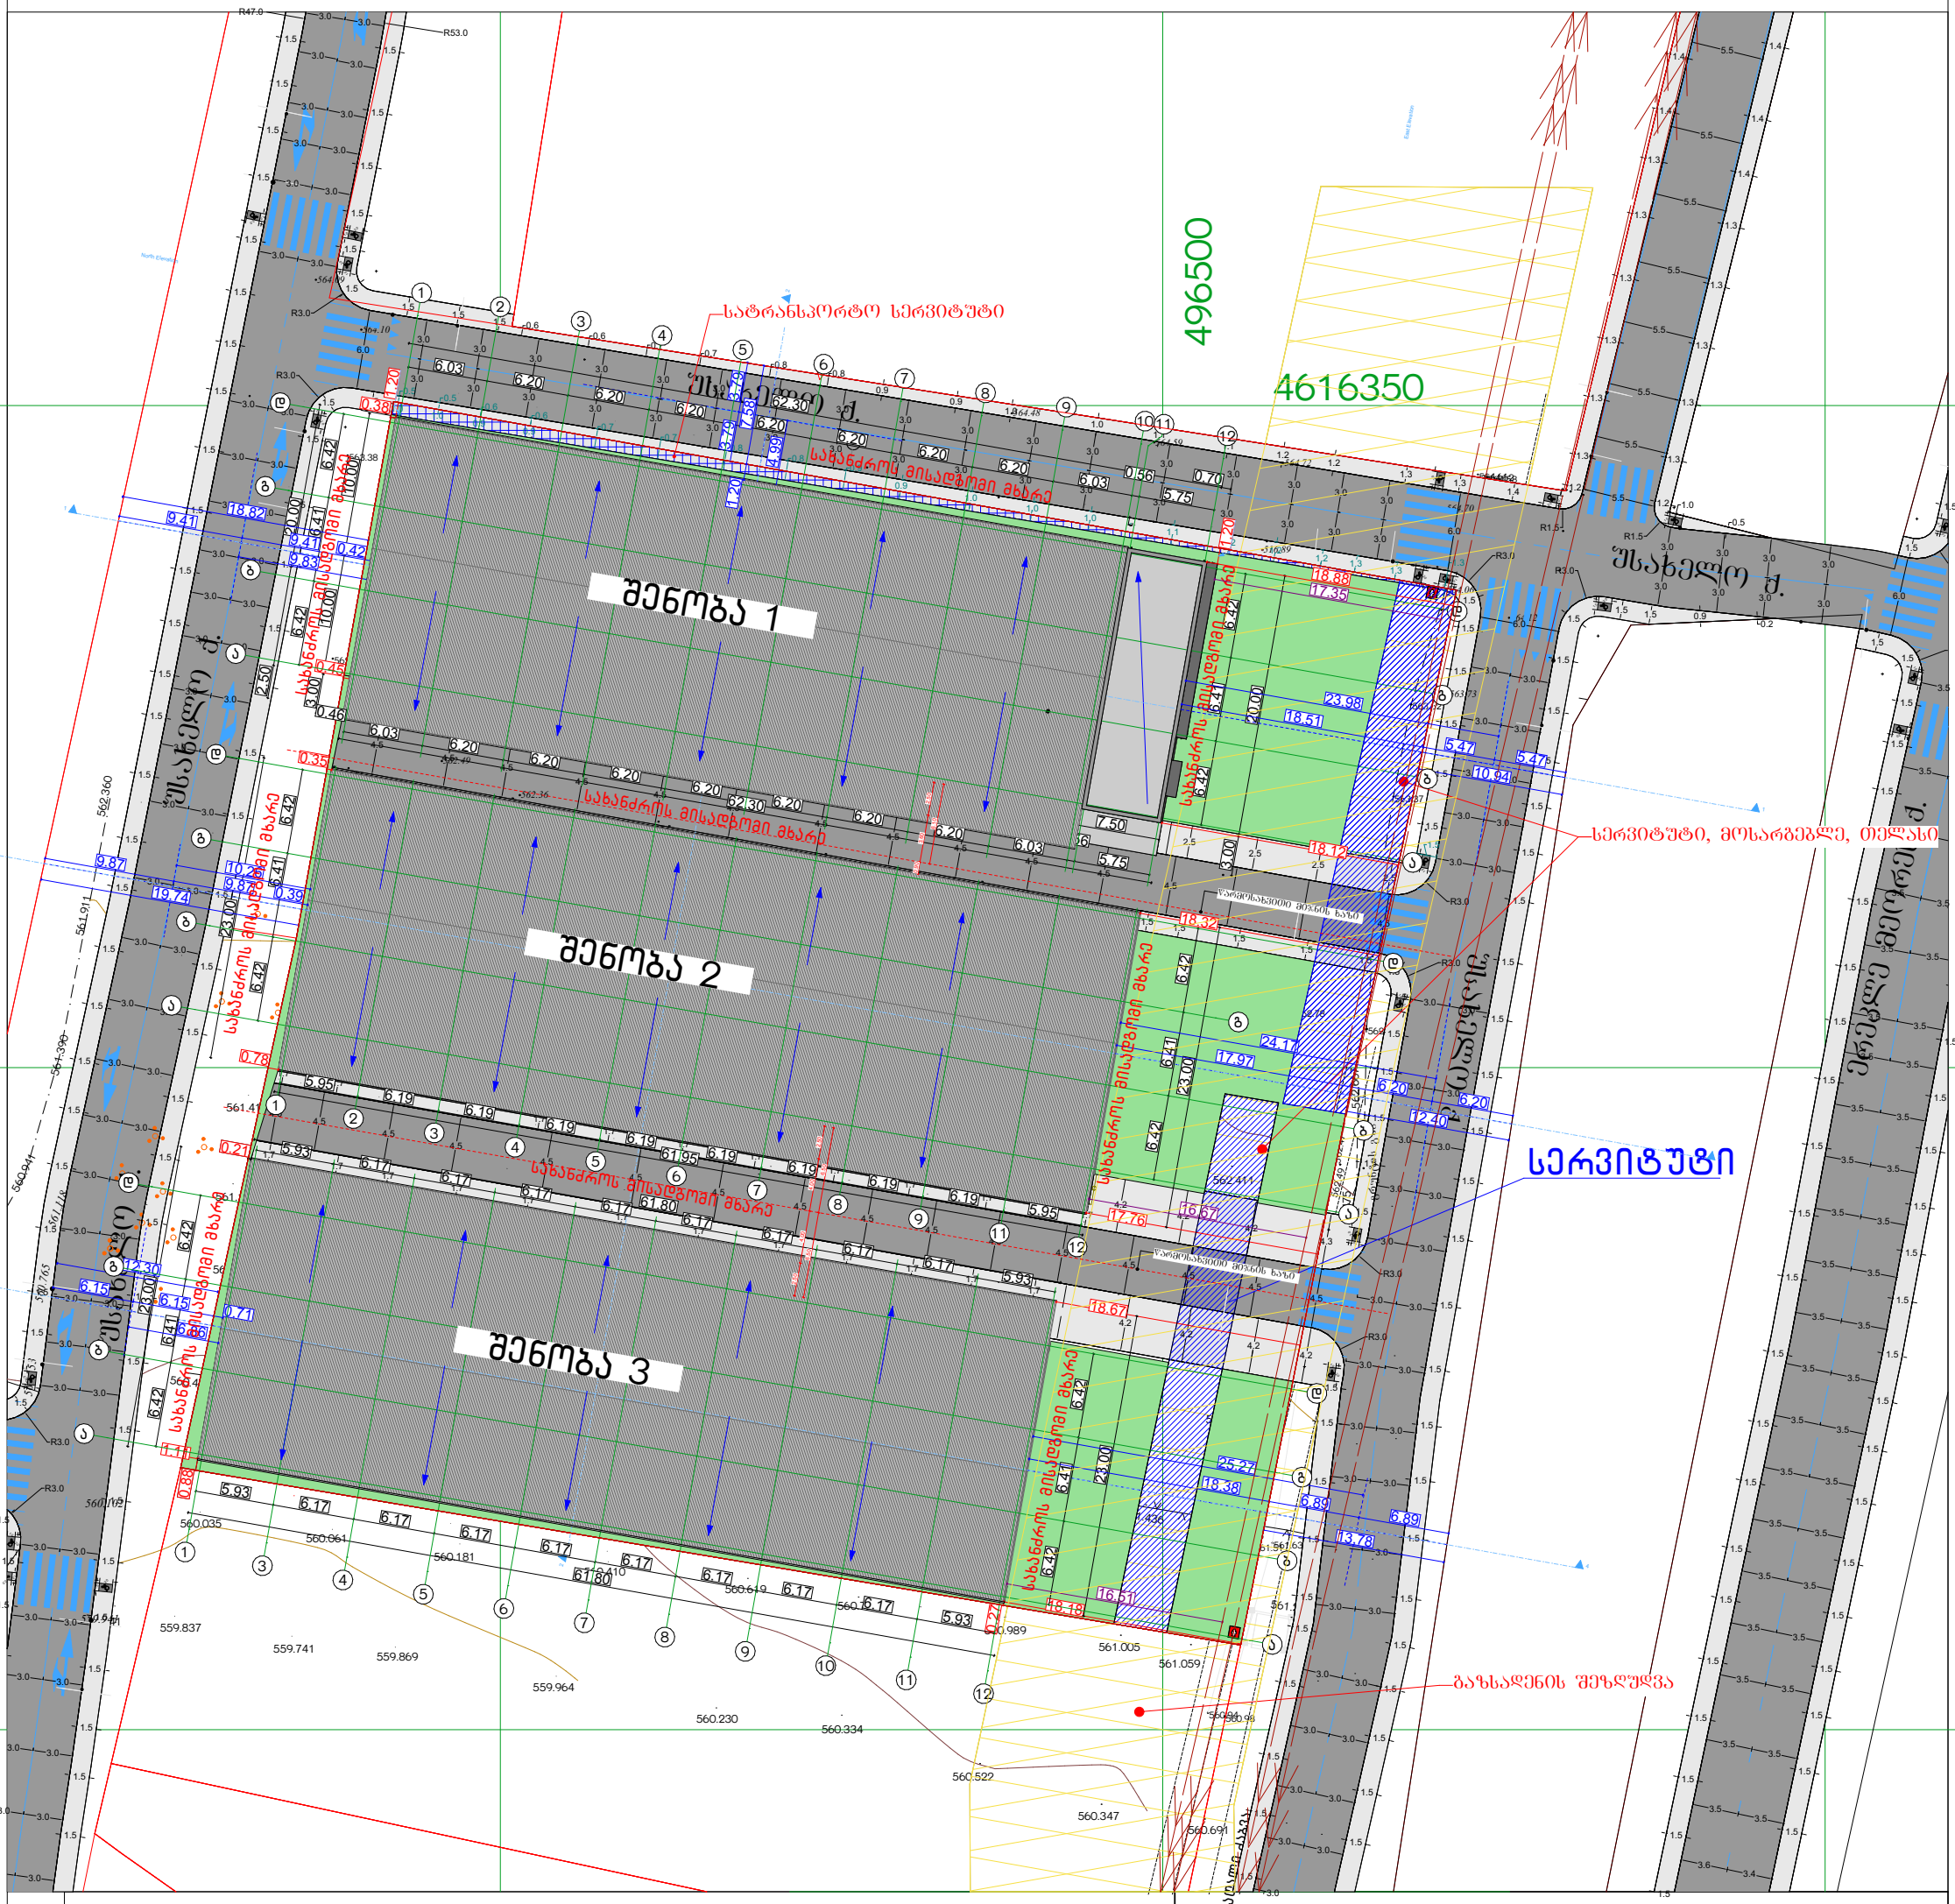

პირობითი აღნიშვნები

ჭშ 1984 -ის კოორდინატთა სისტემის ათმპროექცია

ქს	საცხ. შენობა	ბორდიული ხის ღობე	ჭიშკარი
ქა	არასაცხ. შენობა	ღობე	ბეტონი
	ფარდული	ქვის კედელი	წყალგაყვანილობა
	მშენებარე შენობა	კედელი	კავშირგაბმულობა
	სატრანსფორმ. ჯიხური	ფლატე	ელ. ქსელები
	ხეები	რკინიგზა	ბუნებრივი აირი
	გარე განათება	სამეთვალყურეო ჭები	სადრენაჟო ინფრასტრუქტურა
		ელ. გადამცემი ხაზი	ინტერნეტ ქსელი


შენიშვნა: 1) ნაკვეთის საზღვარი (თუ იგი არის ნახაზზე) მითითებულია დამკვეთის მიერ

2) მიწის სამუშაოების შესრულებისას შეატყობინეთ კომუნიკაციის წარმომადგენლებს

შპს „ბიემჯი გრუპ“
საქართველო, თბილისი, შარტავას ქუჩა 14
ტელ: 598 667070; 577 158039

LთD „BM GROUP“
14 შარტავა შტ. თბილისი, საქართველო

ტექნიკური დირექტორი:		ზ. ბასილაძე
აზომა:		გ.გოლუბიანი
დახაზა:		გ.გოლუბიანი
დამკვეთი:		
მაშტაბი: 1:500		18.01.2025წ

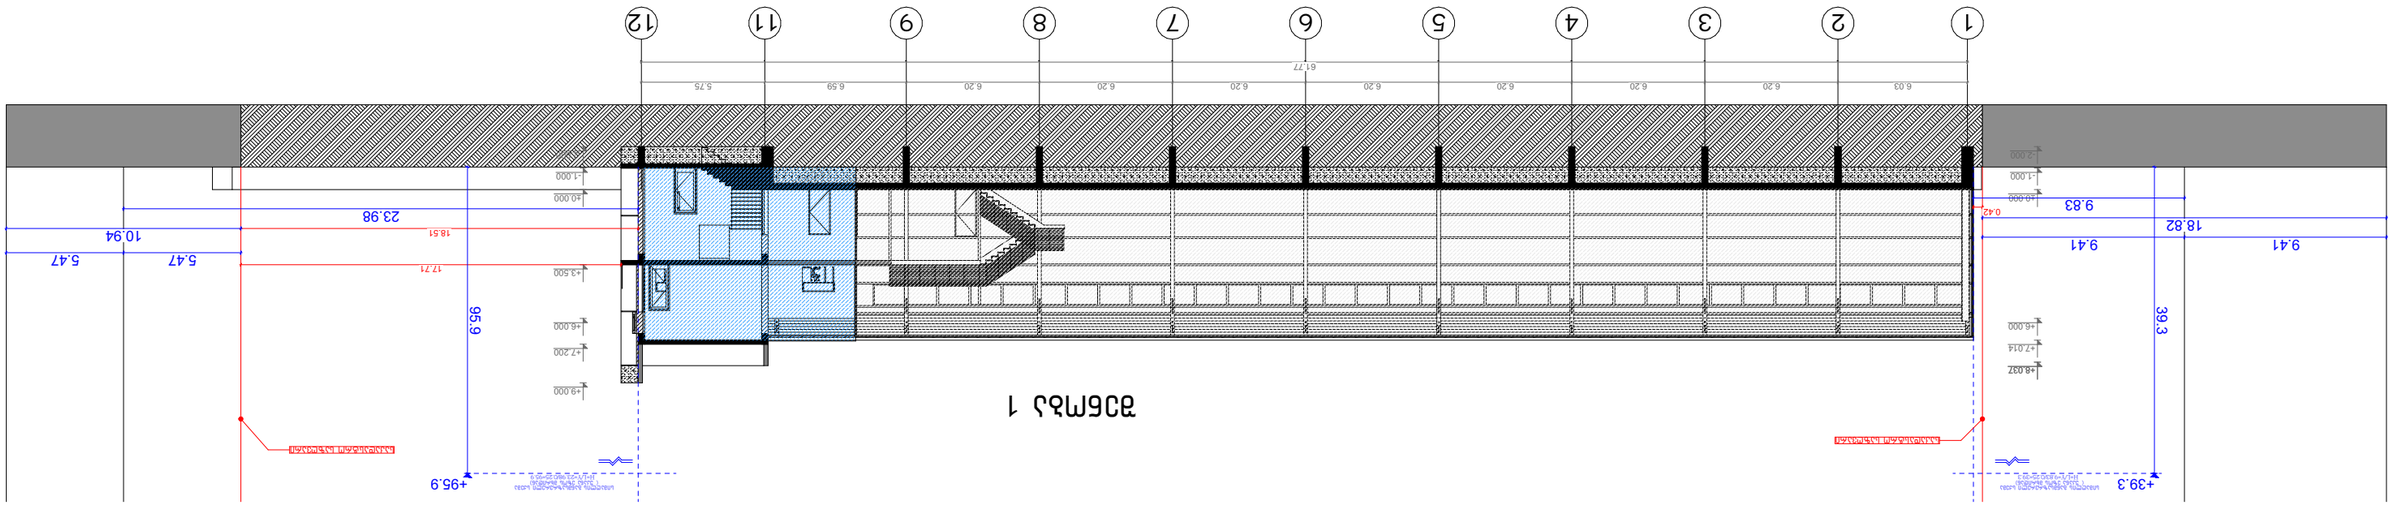


ფასადი 1

მაგისტრალის ქუჩა მახვილაძის ქუჩის ჩათვლით, ცენტრი	ნაგებობის დასახელება
ფასადები 1–12	ნახაზის დასახელება
ობიექტის საიდენტიფიკაციო კოდი 01.81.08.339.007	
პროექტის სტადია	სტადიის კოდი
პროექტის ავტორი ირაკლი ბერიძე	
პროექტის ხელმძღვანელი ირაკლი ბერიძე	
მასშტაბი 1:100	ფურცლის ზომა A3
ფურცლის ნომერი ა-3	ფურცლების რაოდენობა 2025 წ


შ.პ.ს. "ბიუროკომპლექსი ჯორჯიან ოფისი"
L.T.D "BMG PROJECT"
ს/ჯ 406390640
ზაარბრუკენის ქ№14
598 66 70 70
557 98 08 99
groupbmg@yahoo.com

შ.პ.ს. "ბიემჯი პროჯექტ"
L.T.D "BMG PROJECT"
ს/კ 406390640
შარფაანას ქუჩა №14
598 66 70 70
557 98 08 99
groupbmg@yahoo.com

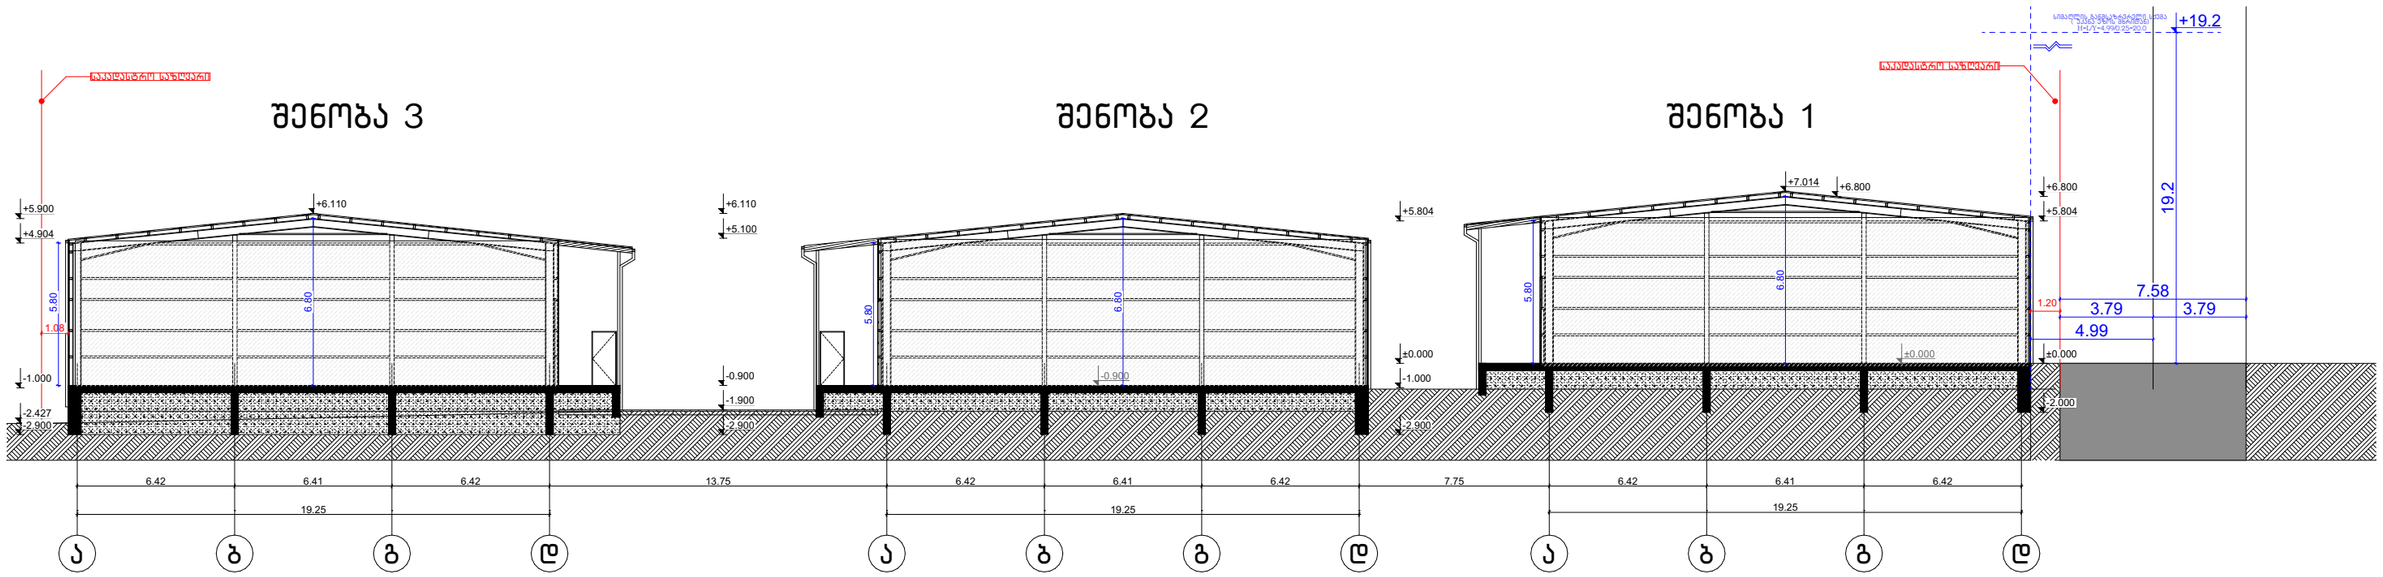

ობიექტის მისამართი	ქალაქი თბილისი, სოფელი ფონიჭალა	
ნახაზის დასახელება	ჭრილი ა-დ	
მიწის საკადასტრო კოდი 01.81.08.339.007		
ტექნიკური დირექტორი		ზაზა ბასილაძე
არქიტექტორი	ზაზა ბასილაძე	
დაინტერესებული პირი	შპს ჯი ენდ ეიჩ ჰოლდინგი	
მასშტაბი	მ 1:100	ფურცელი ა-3
თარიღი	2025 წ	

შ.პ.ს. "ბიემჯი პროჯექტ"
L.T.D "BMG PROJECT"
ს/კ 406390640
შარფაანას ქუჩა №14
598 66 70 70
557 98 08 99
groupbmg@yahoo.com

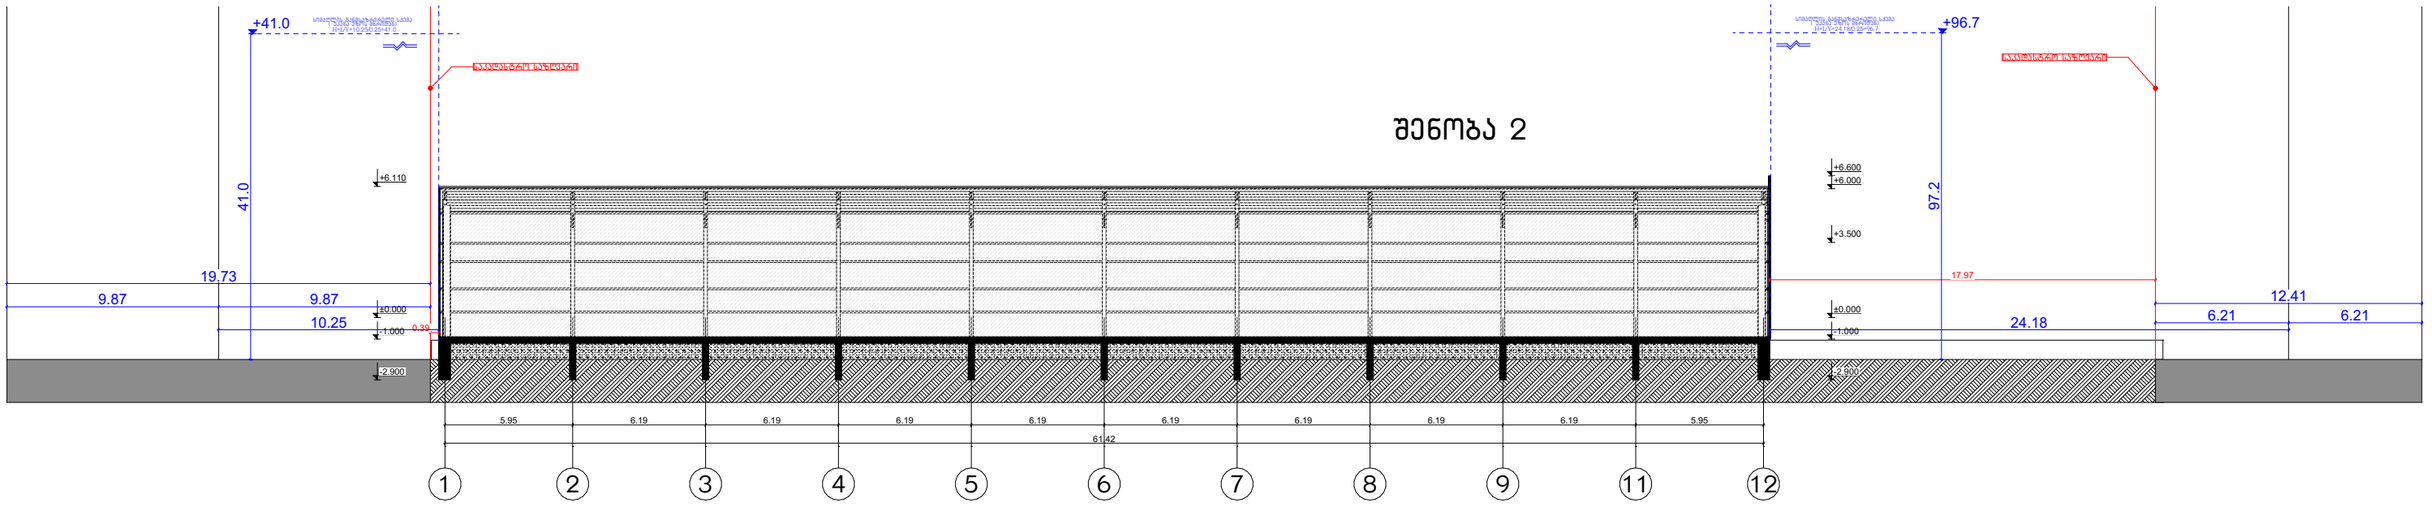


ობიექტის მისამართი	ქალაქი თბილისი, სოფელი ფონიჭალა
ნახაზის დასახელება	ჭრილი 1-12

მიწის საკადასტრო კოდი
01.81.08.339.007

ტექნიკური დირექტორი		ზაზა ბასილაძე
არქიტექტორი	ზაზა ბასილაძე	
დაინტერესებული პირი	შპს ჯი ენდ ეიჩ ჰოლდინგი	
მასშტაბი	მ 1:100	
თარიღი	2025 წ	ფურცელი ა-3

შ.პ.ს. "ბიემჯი პროჯექტ"
L.T.D "BMG PROJECT"
ს/კ 406390640
შარფაანას ქუჩა №14
598 66 70 70
557 98 08 99
groupbmg@yahoo.com

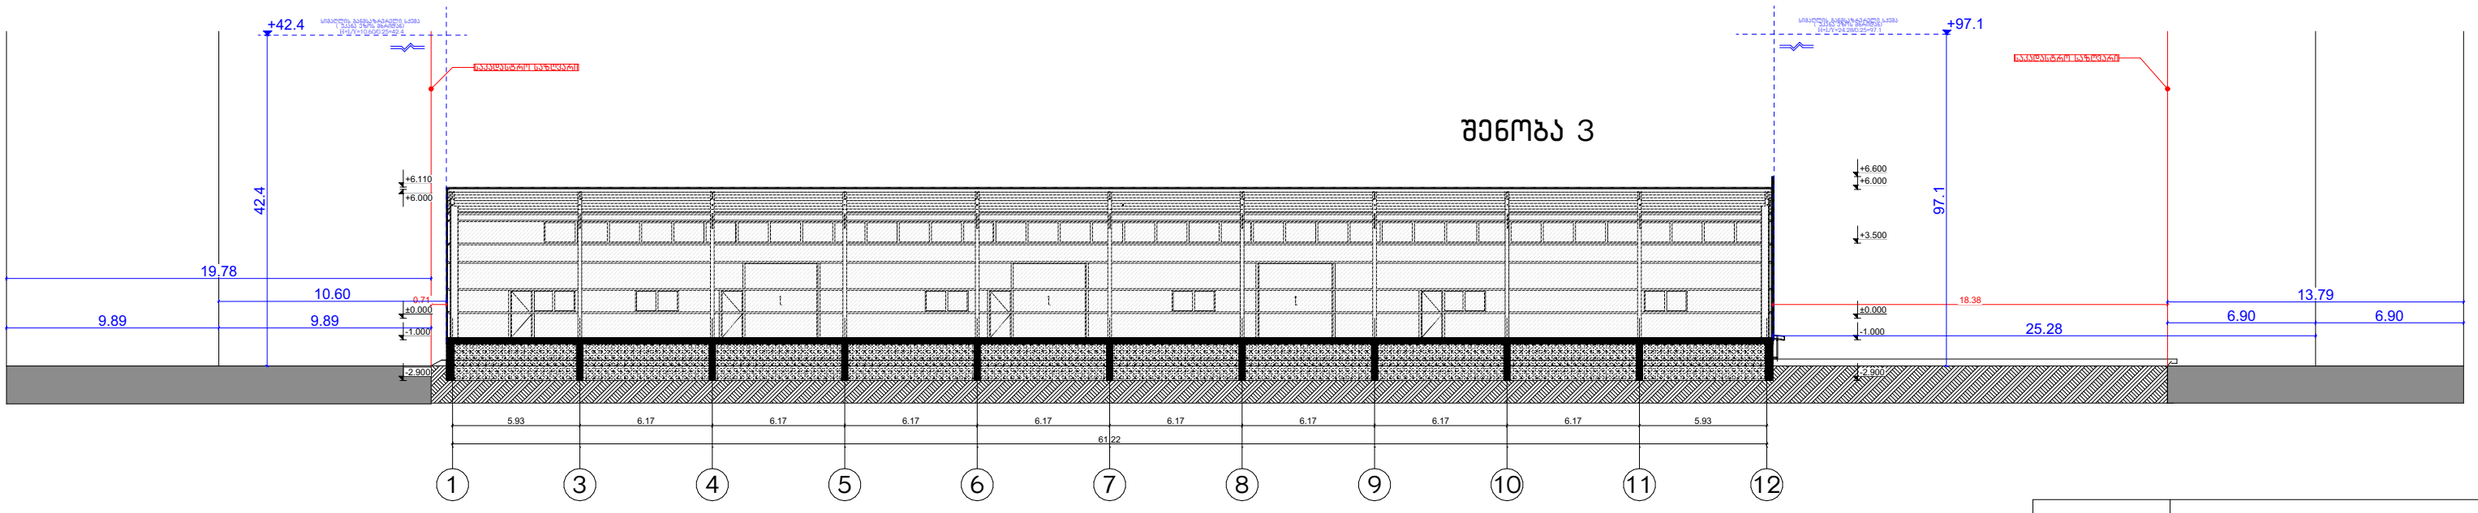

ობიექტის მისამართი	ქალაქი თბილისი, სოფელი ფონიჭალა	
ნახაზის დასახელება	ჭრილი 1-12	
მიწის საკადასტრო კოდი 01.81.08.339.007		
ტექნიკური დირექტორი		ზაზა ბასილაძე
არქიტექტორი	ზაზა ბასილაძე	
დაინტერესებული პირი	შპს ჯი ენდ ეიჩ ჰოლდინგი	
მასშტაბი	მ 1:100	ფურცელი ა-3
თარიღი	2025 წ	