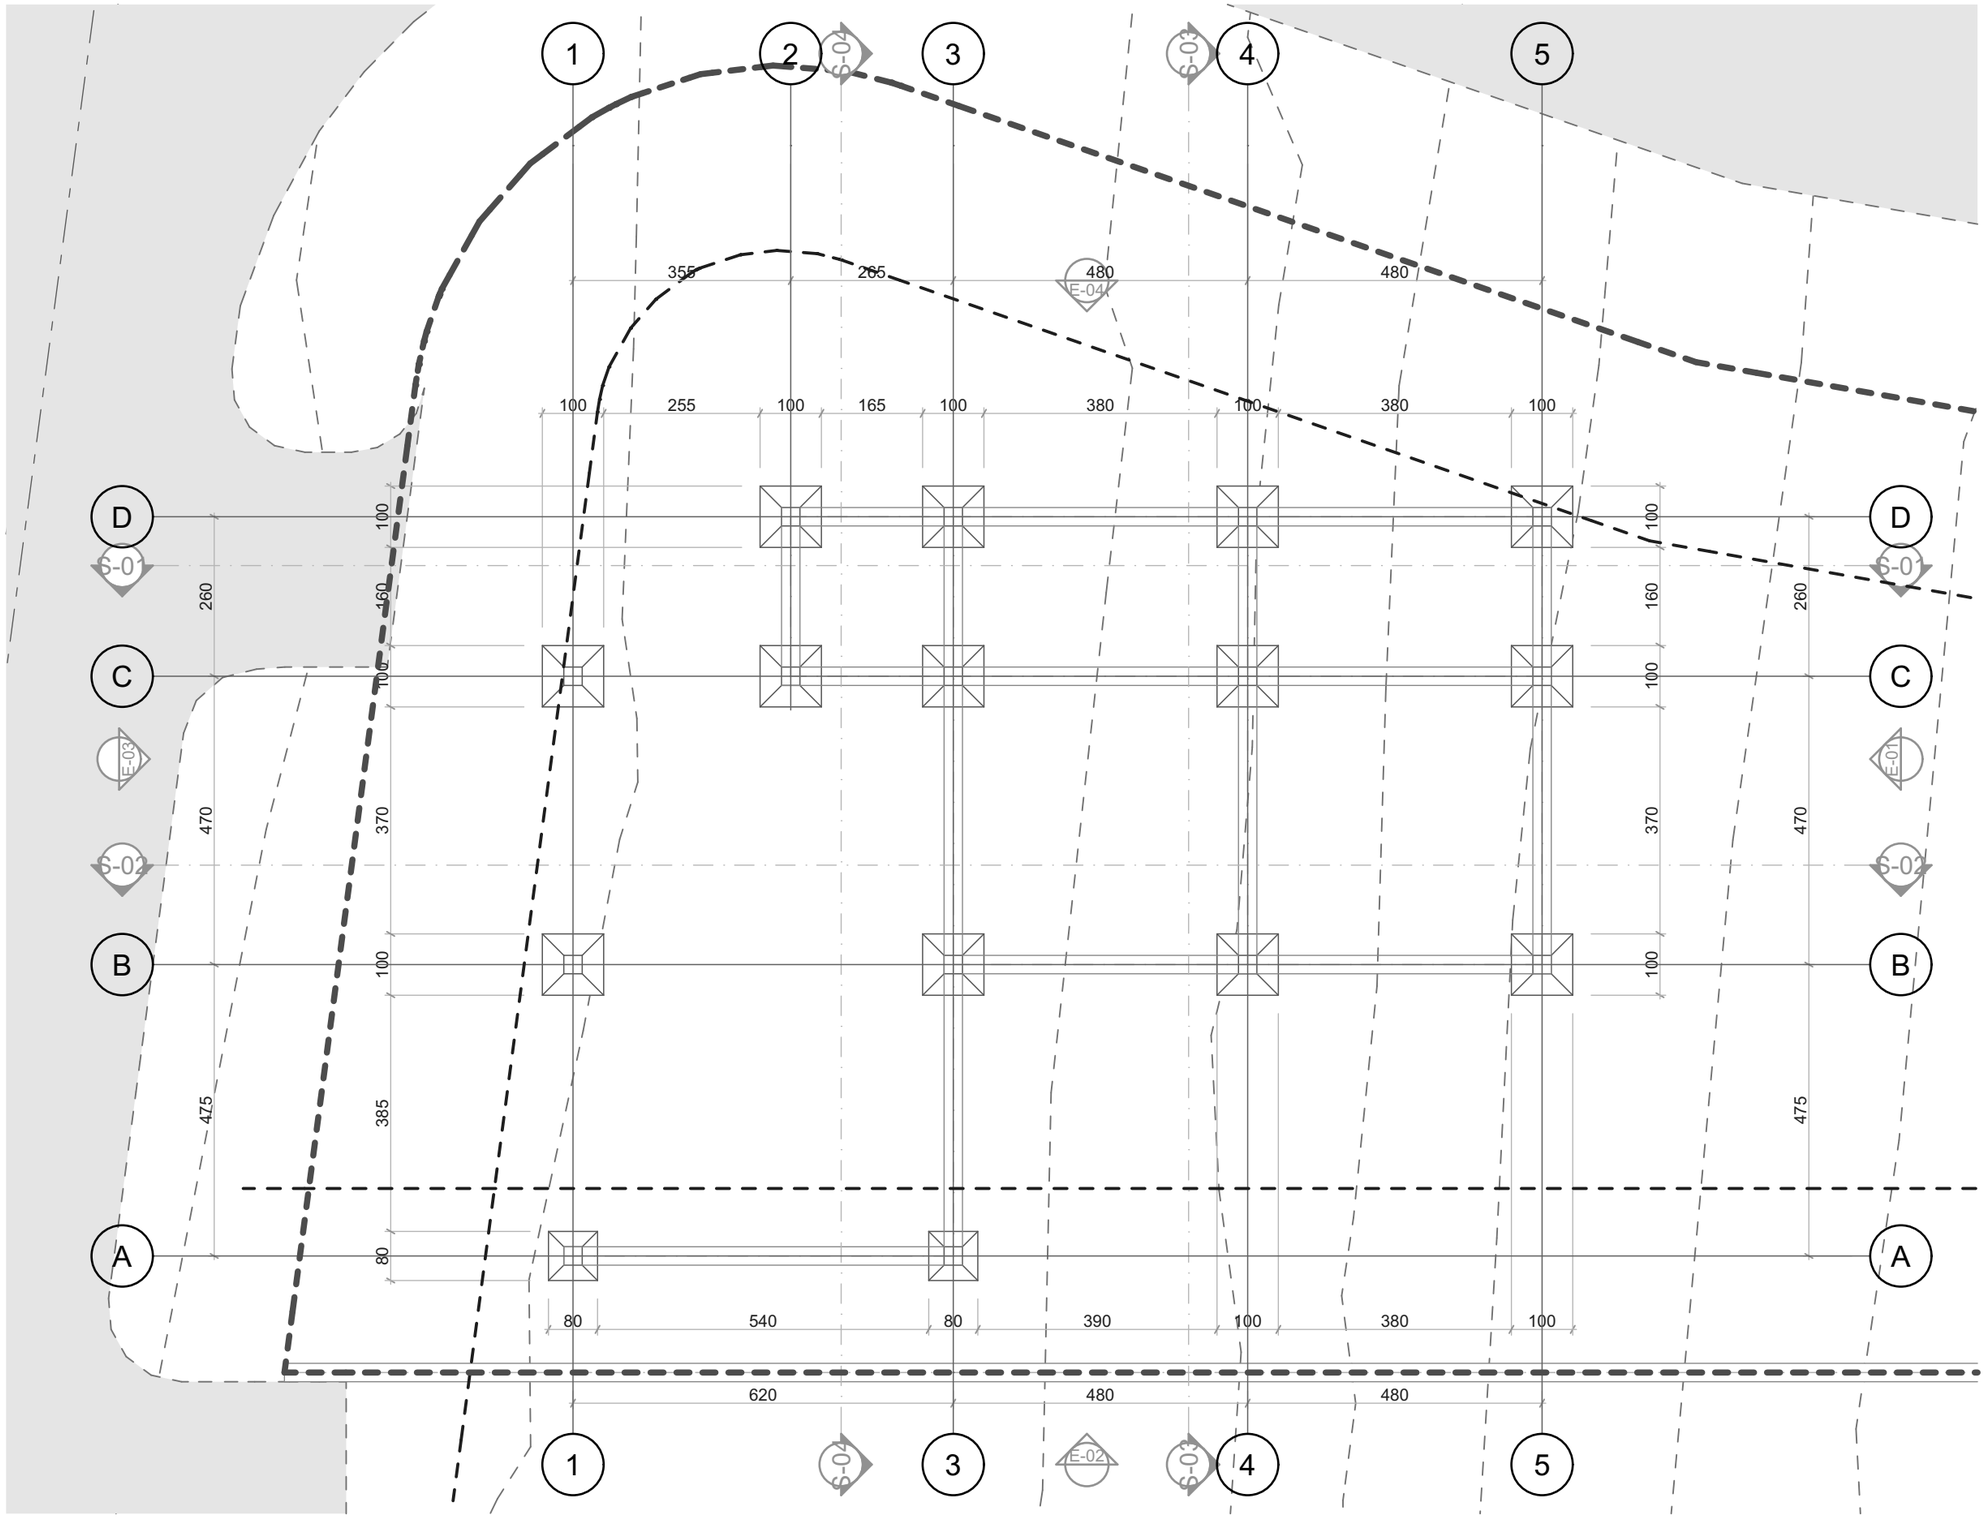


-1. Story 1:100

გრაფიკული აღნიშვნები:

ცვლილების ისტორია:

RevID	ChID	Change Name	Date

დამკვეთი:

შპს "უბანი 2022"

ID: 404659044
ლადო ასათიანის #14, თბილისი, საქართველო
tshengeliya@gmail.com +995 595 770 508

შემსრულებელი

შპს "ურბანიკა"

ID: 404493071
მოსე გოგიბერიძის #9, თბილისი, საქართველო
zchochia@gmail.com +995 577 502 788

პროექტის დასახელება:

ინდივიდუალური საცხოვრებელი სახლი

სკ: 01.81.01.257.018, დიდების ქუჩა #2
სოფელი კიკეთი, თბილისი, საქართველო

ფურცლის დასახელება:

საძირკვლების გეგმა


არქიტექტორი
Zurab Chochia
დირექტორი
Irakli Murgulia

Drawing Issue
Date **01.09.25**

File Name **House 3 Bedrooms 5E V43_3 L11.pln**

მასშტაბი: **1:100**
ფორმატი **A3**

ფურცლის ID **A.201**
ცვლილება

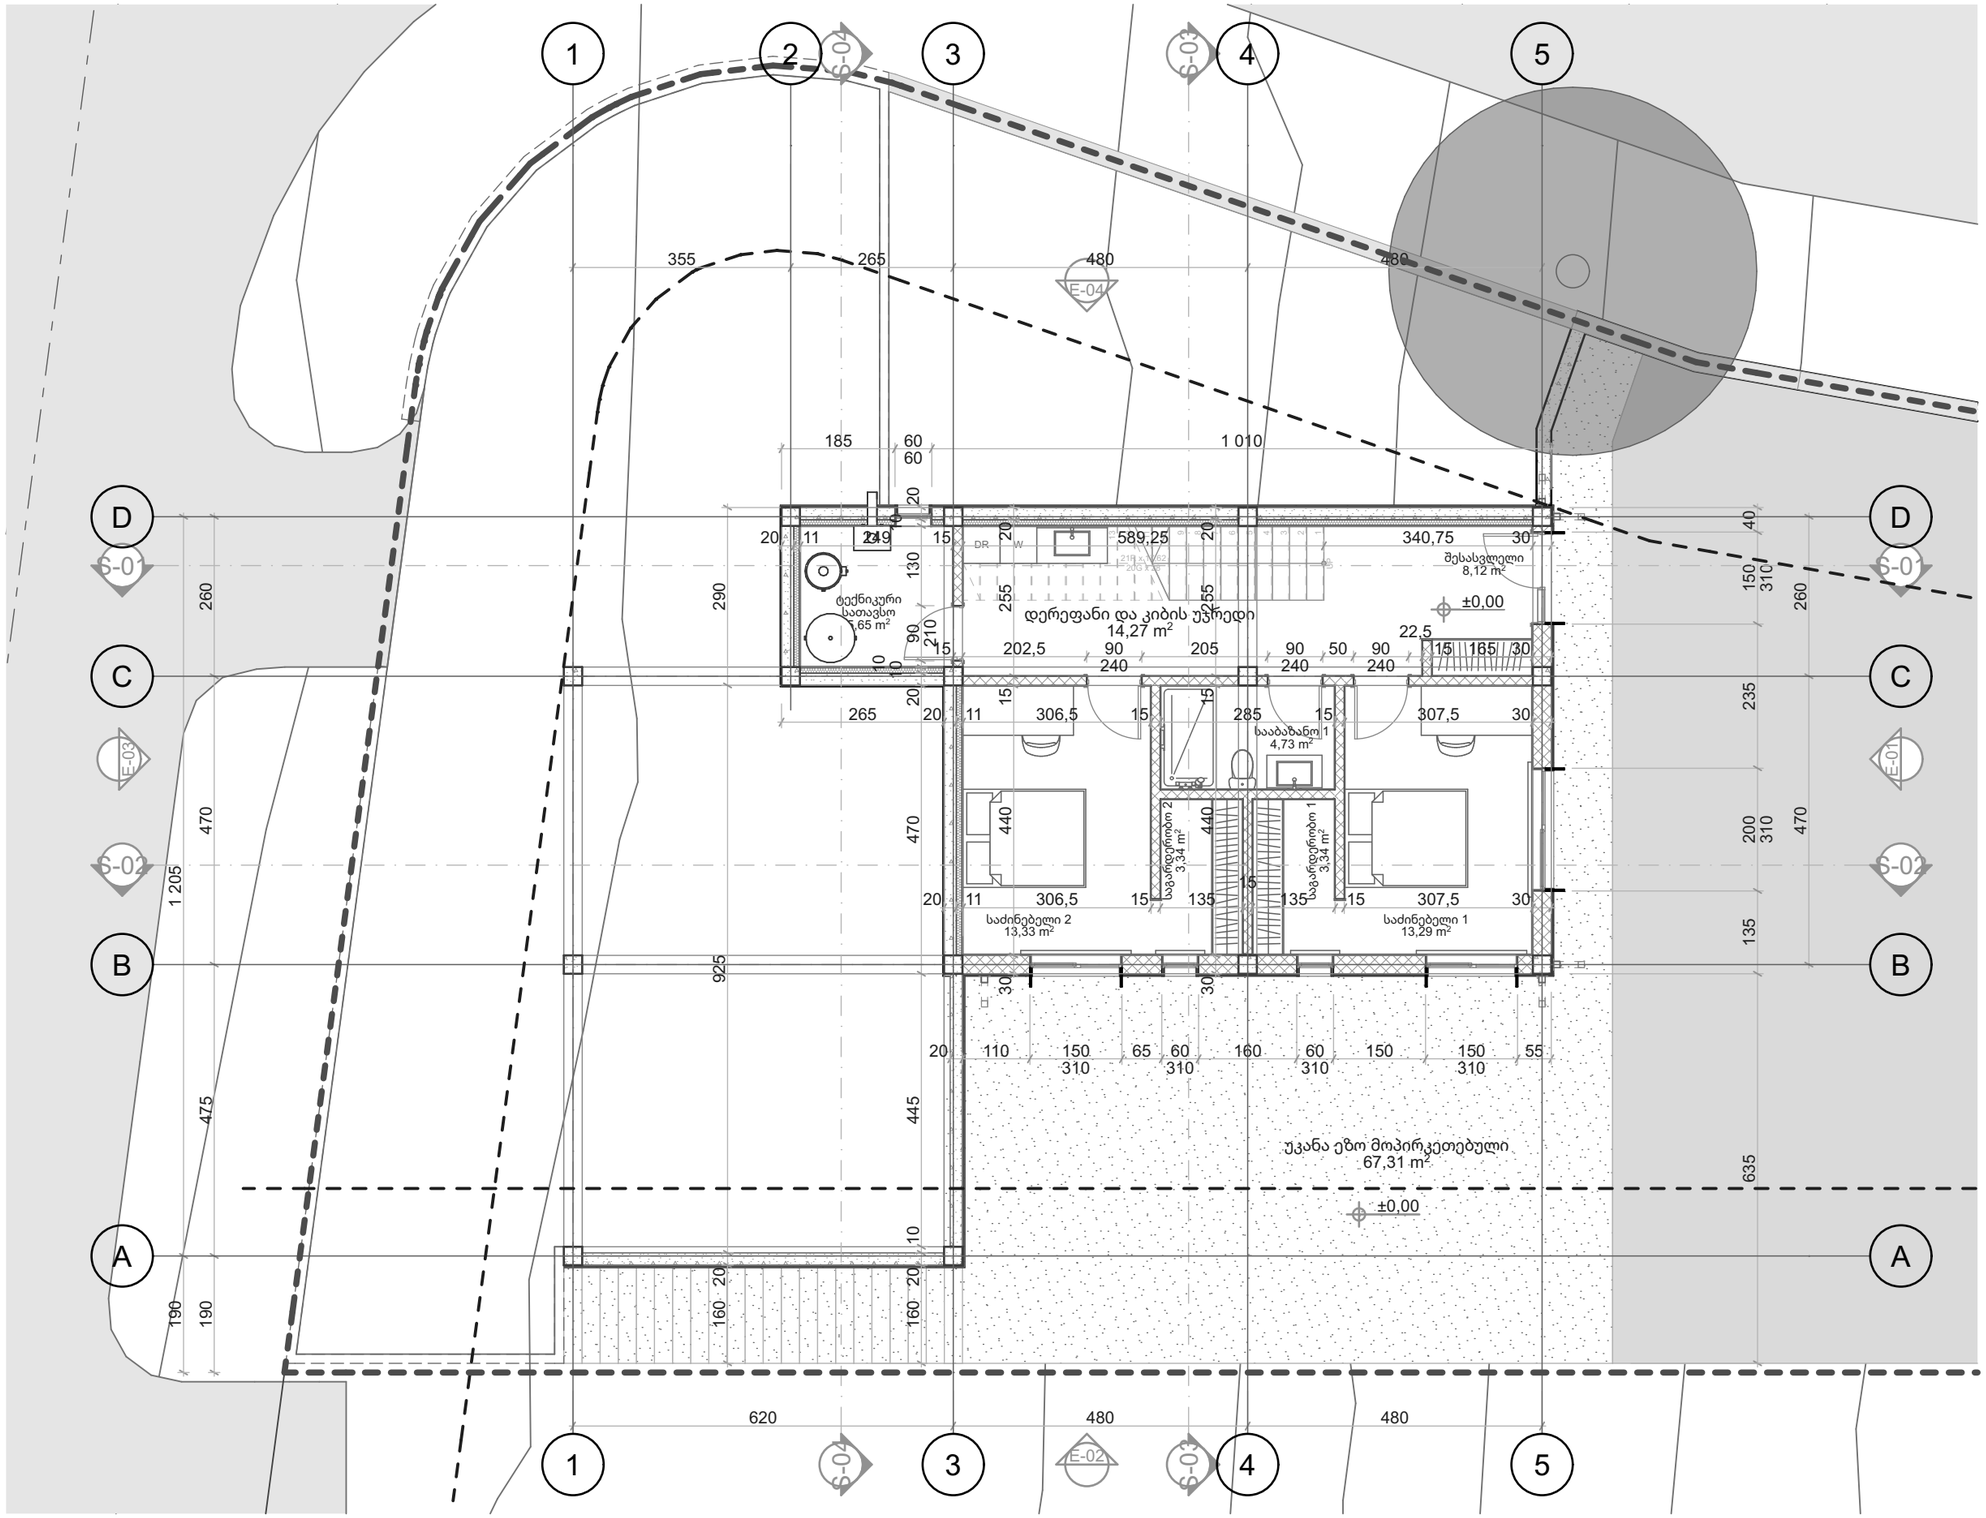

0. მიწისპირა სართული 1:100

გრაფიკული აღნიშვნები:

ცვლილების ისტორია:

RevID	ChID	Change Name	Date

დამკვეთი:

შპს "უბანი 2022"

ID: 404659044
ლადო ასათიანის #14, თბილისი, საქართველო
tshengeliya@gmail.com +995 595 770 508

შემსრულებელი

შპს "ურბანიკა"

ID: 404493071
მოსე გოგიბერიძის #9, თბილისი, საქართველო
zchochia@gmail.com +995 577 502 788

პროექტის დასახელება:

ინდივიდუალური საცხოვრებელი სახლი

სკ: 01.81.01.257.018, დიდების ქუჩა #2

სოფელი კიკეთი, თბილისი, საქართველო

ფურცლის დასახელება:

მიწისპირა სართულის გეგმა

არქიტექტორი
Zurab Chochia
დირექტორი
Irakli Murgulia

Drawing Issue Date
01.09.25


File Name **House 3 Bedrooms 5E V43_3 L11.pln**

მასშტაბი:
1:100

ფორმატი
A3

ფურცლის ID
A.202

ცვლილება

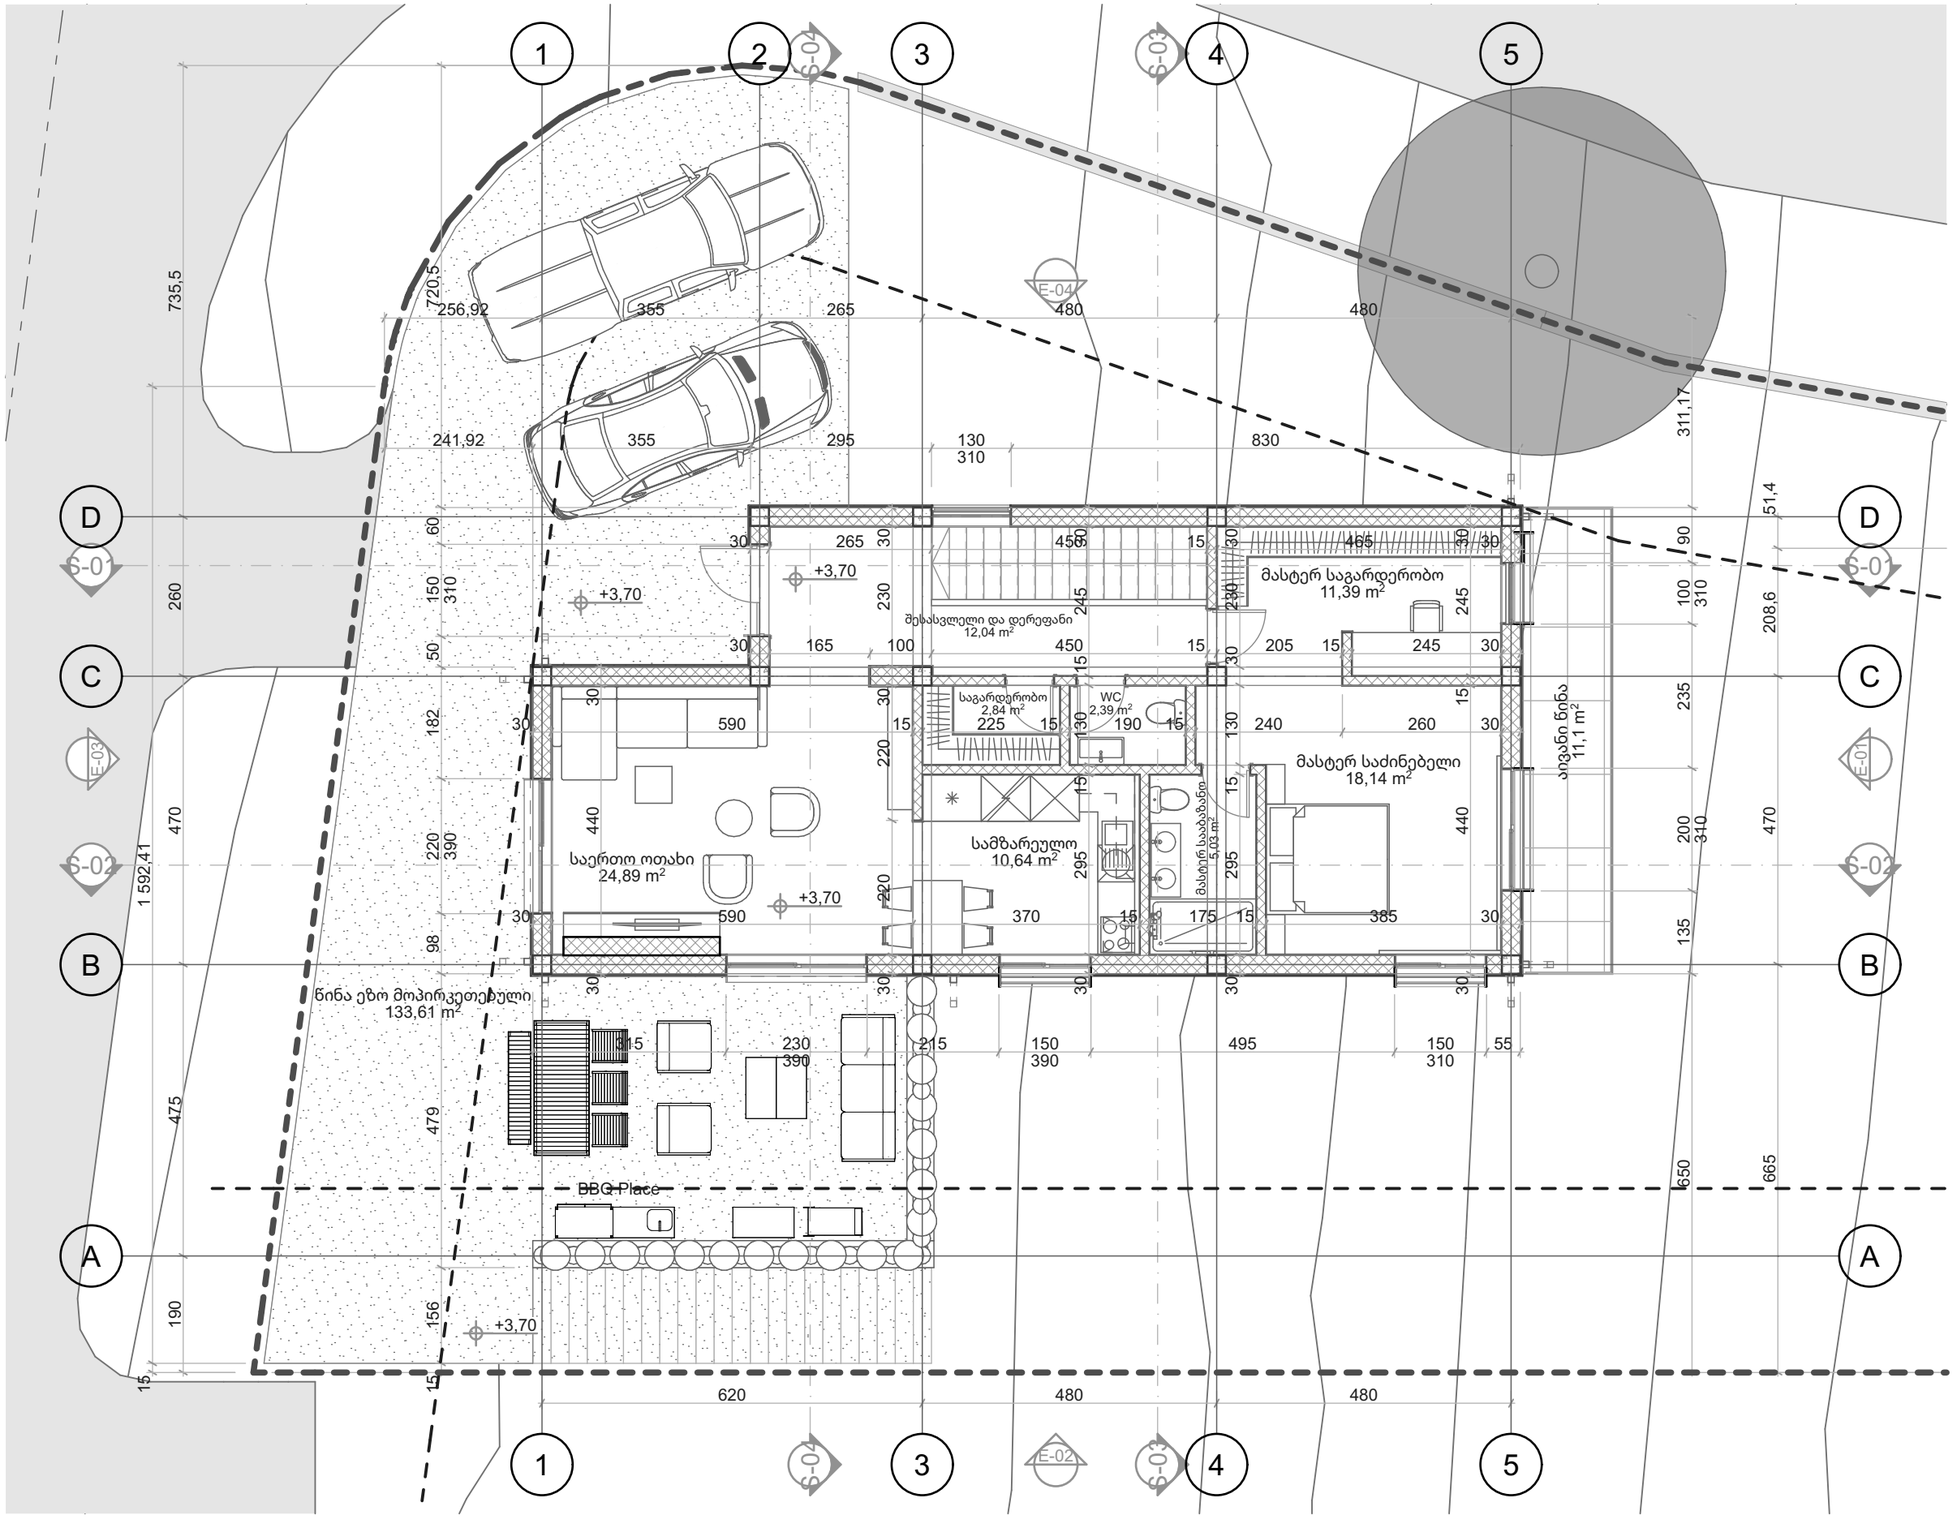

1. მეორე სართული 1:100

გრაფიკული აღნიშვნები:

ცვლილების ისტორია:

RevID	ChID	Change Name	Date

დამკვეთი:

შპს "უბანი 2022"

ID: 404659044
ლადო ასათიანის #14, თბილისი, საქართველო
tshengeliya@gmail.com +995 595 770 508

შემსრულებელი

შპს "ურბანიკა"

ID: 404493071
მოსე გოგიბერიძის #9, თბილისი, საქართველო
zchochia@gmail.com +995 577 502 788

პროექტის დასახელება:

ინდივიდუალური საცხოვრებელი სახლი

სკ: 01.81.01.257.018, დიდების ქუჩა #2
სოფელი კიკეთი, თბილისი, საქართველო

ფურცლის დასახელება:


მეორე სართულის გეგმა

არქიტექტორი	Drawing
Zurab Chochia	Issue
დირექტორი	Date
Irakli Murgulia	**01.09.25**

File Name **House 3 Bedrooms 5E V43_3 L11.pln**

მასშტაბი:	ფორმატი
1:100	**A3**

ფურცლის ID	ცვლილება
A.203	

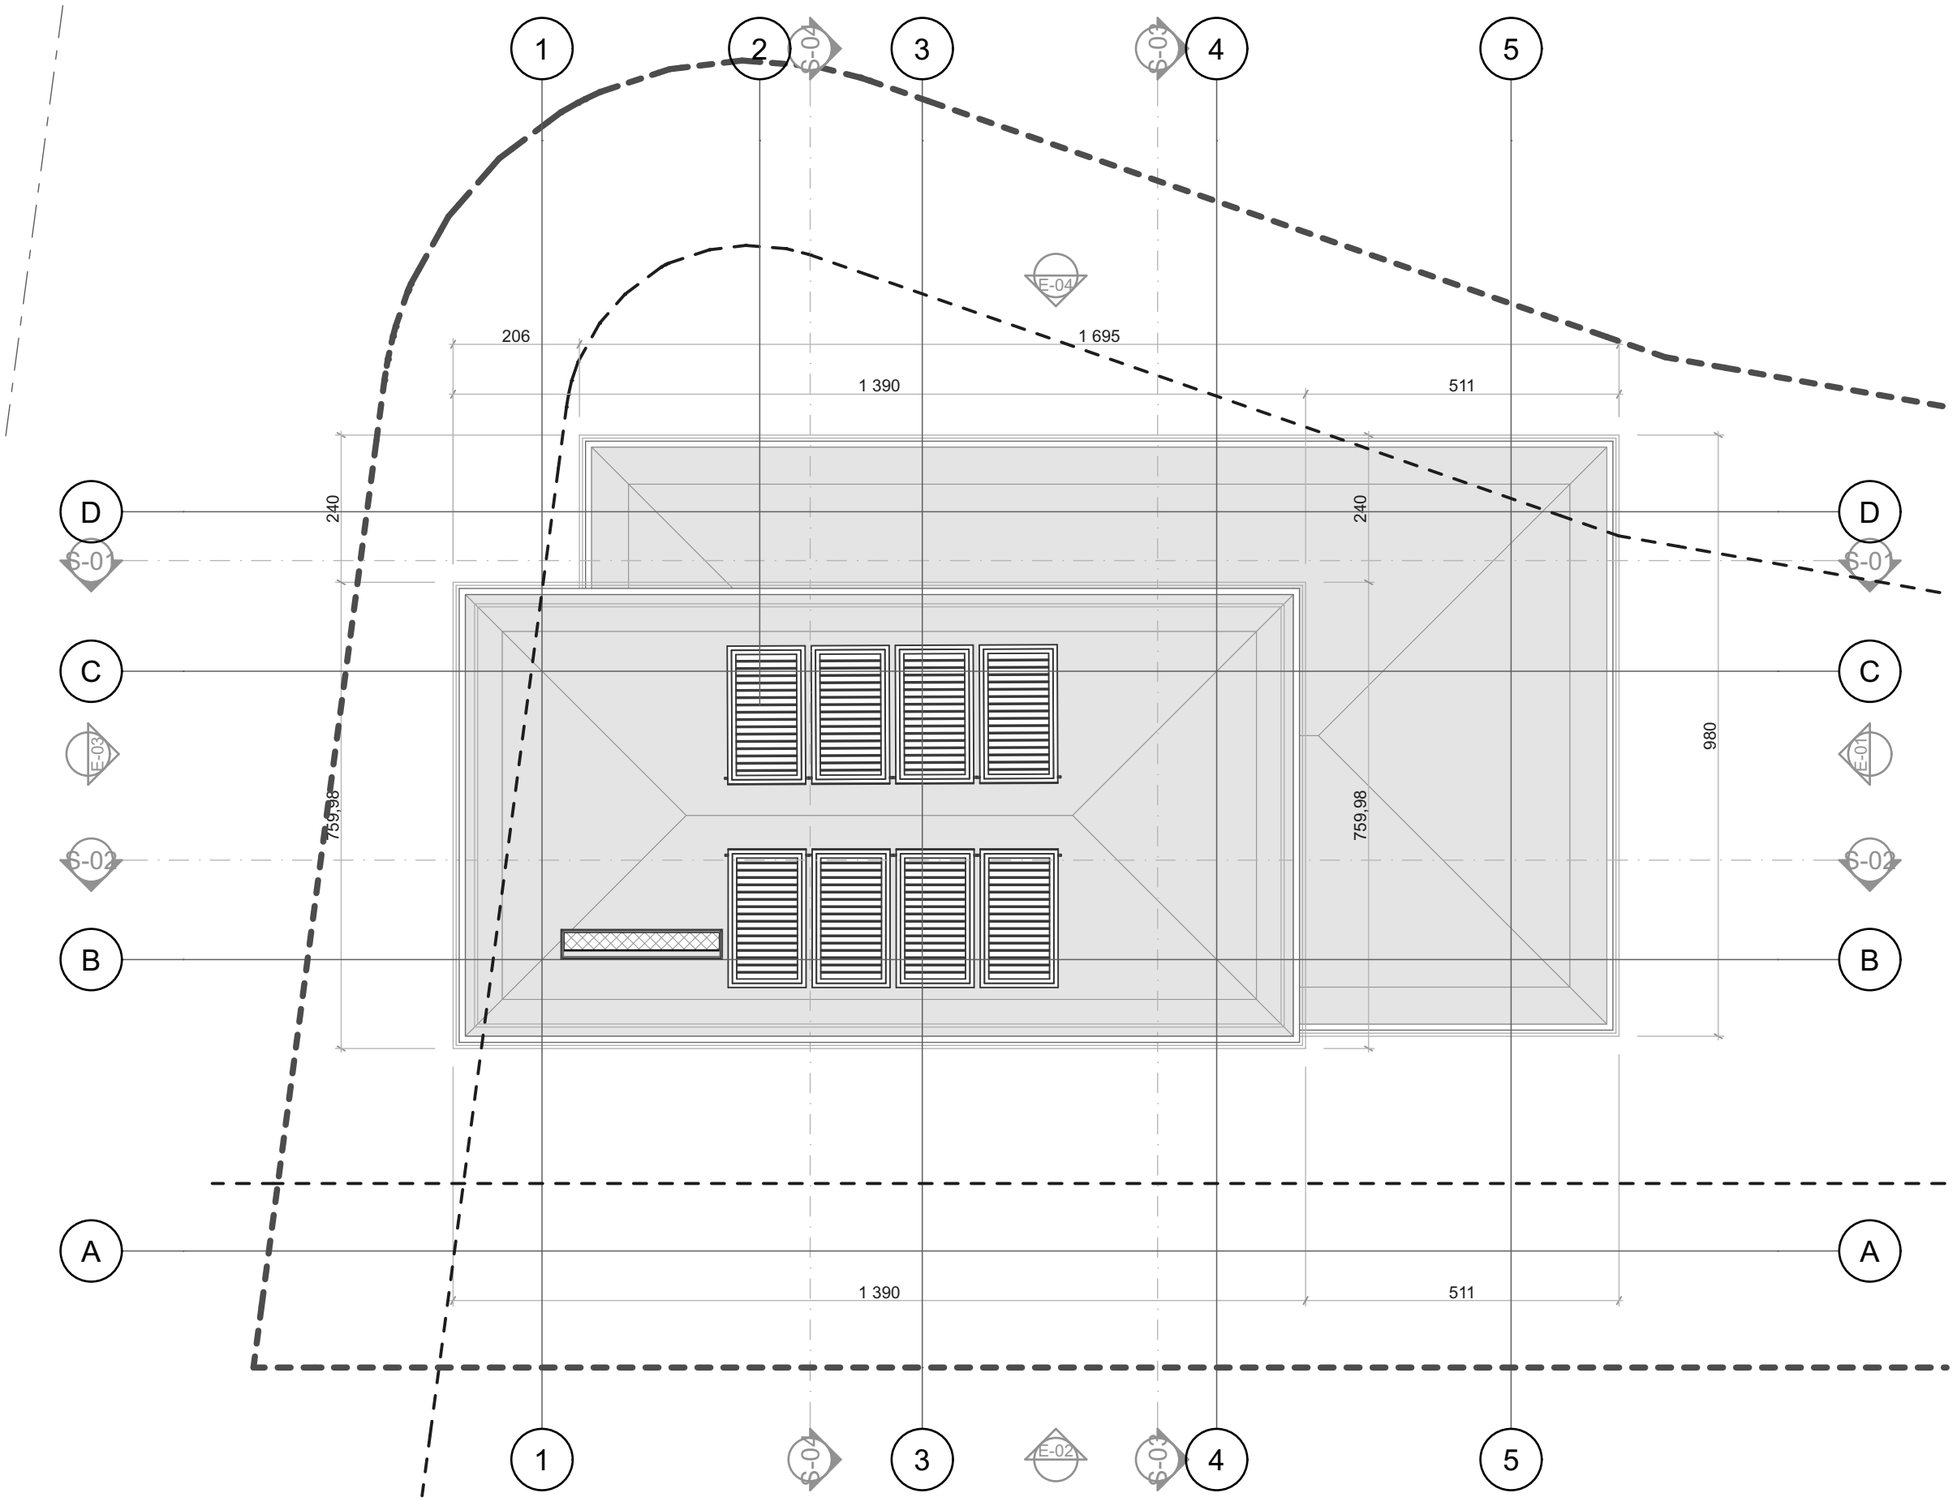

2. სახურავი 1:100

გრაფიკული აღნიშვნები:

ცვლილების ისტორია:

RevID	ChID	Change Name	Date

დამკვეთი:

შპს "უბანი 2022"

ID: 404659044
ლადო ასათიანის #14, თბილისი, საქართველო
tshengeliya@gmail.com +995 595 770 508

შემსრულებელი

შპს "ურბანიკა"

ID: 404493071
მოსე გოგიბერიძის #9, თბილისი, საქართველო
zchochia@gmail.com +995 577 502 788

პროექტის დასახელება:

ინდივიდუალური საცხოვრებელი სახლი

სკ: 01.81.01.257.018, დიდების ქუჩა #2
სოფელი კიკეთი, თბილისი, საქართველო

ფურცლის დასახელება:

სახურავის გეგმა

არქიტექტორი
Zurab Chochia
დირექტორი
Irakli Murgulia

Drawing Issue Date
01.09.25

File Name **House 3 Bedrooms 5E V43_3 L11.pln**

მასშტაბი: **1:100**

ფორმატი **A3**

ფურცლის ID **A.204**

ცვლილება