№ 0626-1126631 D 01.09.2025

შპს „კორტები“
ელ-ფოსტა: vashakidzeniki@gmail.com
მისამართი: ხელზე გაიტანს
ტელეფონი: 577 55 75 31; 551 98 59 11

შპს „ჯორჯიან უოთერ ენდ ფაუერმა“ (შემდგომში „კომპანია“) განიხილა თქვენი განცხადება („კომპანიაში“ რეგისტრირებული IN25-1121429, დათარიღებული 14/08/2025წ.) თამარაშვილის ქუჩა #13-ში (ს/კ 01.10.16.004.282) სპორტულ-გამაჯანსაღებელი კომპლექსის მშენებლობის გენ. გეგმის შეთანხმების შესახებ.

გაცნობებთ, რომ თქვენს მიერ წარმოდგენილი გენ. გეგმა შეთანხმებულია „კომპანიის“ შესაბამის სამსახურთან. „კომპანია“ არ არის წინააღმდეგი განახორციელოთ სამშენებლო სამუშაოები წარმოდგენილი გენ. გეგმის შესაბამისად.

სამშენებლო/სარემონტო სამუშაოების წარმოების პროცესში განშტოების აღმოჩენის შემთხვევაში, ვალდებული ხართ დაიცვათ სამშენებლო ნორმები.

ქსელის დაზიანების თავიდან აცილების მიზნით, სამუშაოების დაწყების წინ გთხოვთ, დაუკავშირდეთ „კომპანიის“ წარმომადგენელს:

პირველი საოპერაციო ცენტრის მენეჯერის მ/შ ჯამილა ჩაჩხალია ტელ: 595 50 20 31.

დანართი: საპროექტო დოკუმენტაცია - 1 (ერთი) ფურცელი

პატივისცემით,

ივანე გაბიტაშვილი
წყალსადენ-წყალარინების ქსელების დირექტორის მოადგილე

მ. ლოლაძე
293 11 11 (51 13)

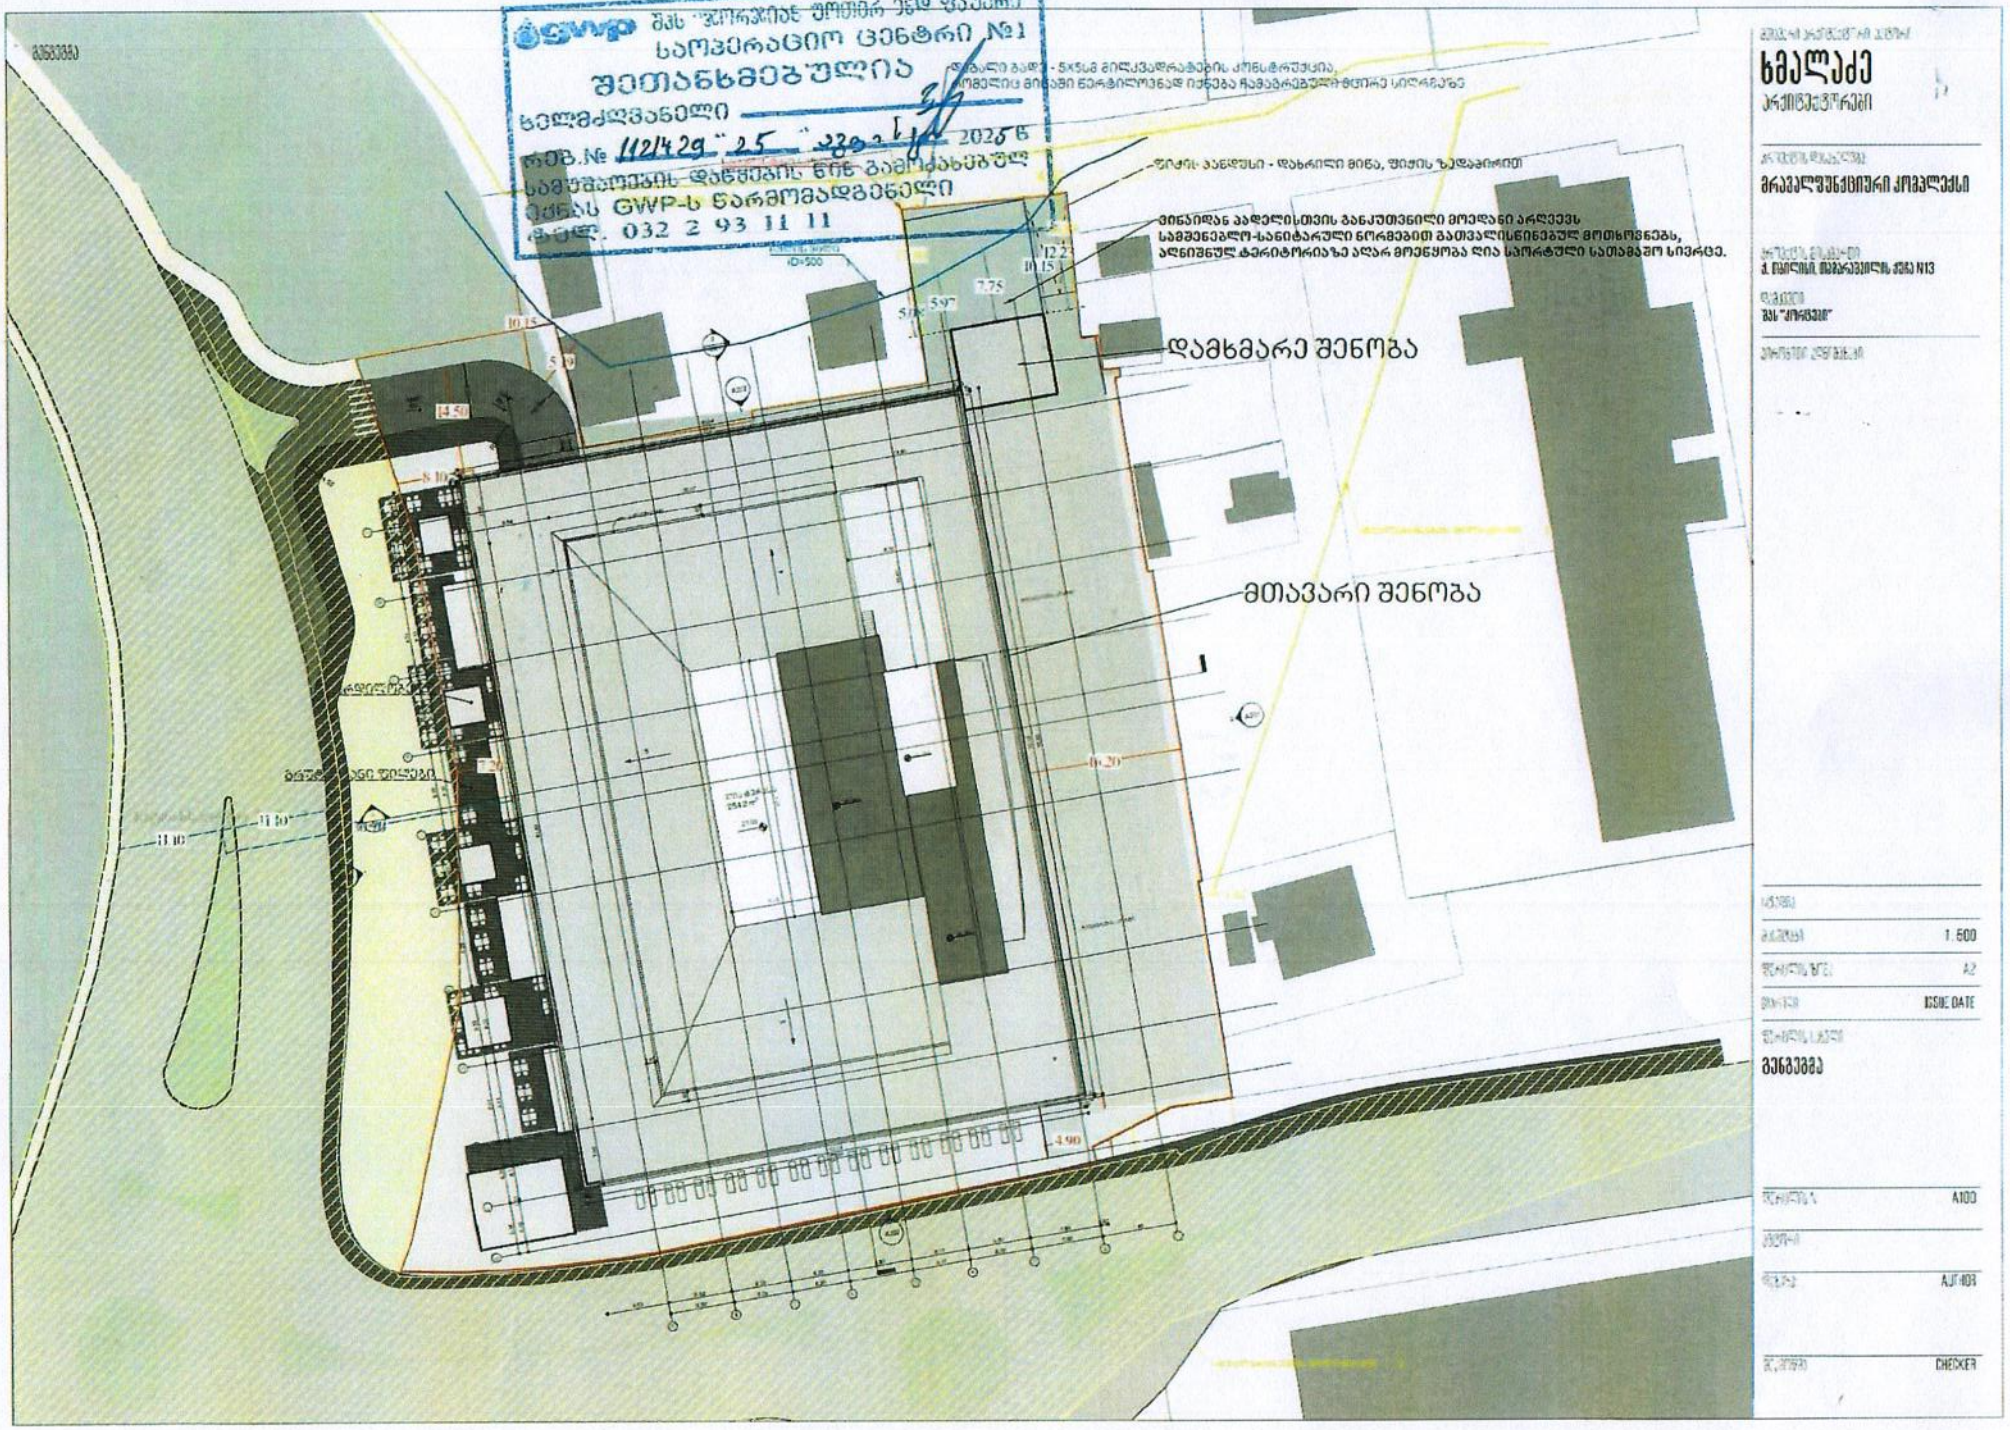
შპს "ჯორჯიან უოთერ ენდ ფაუერი"
საოპერაციო ცენტრი №1
შეთანხმებულია
ხელმძღვანელი
№08.№ 112429 "25" აგვისტო 2025წ
სამუშაოების დაწყების წინ გამოძახებულ
ცნობას GWP-ს წარმომადგენელი
ტელ. 032 2 93 11 11
დამხმარე შენობა
მთავარი შენობა
ხმალაძე
არქიტექტორები
მრავალფუნქციური კომპლექსი
ქ. ბათუმის მთავრობის ქუჩა N13
შპს "ჯორჯიან"
1:500
A2
ISSUE DATE
მენეჯმენტი
A100
A/T-103
CHECKER