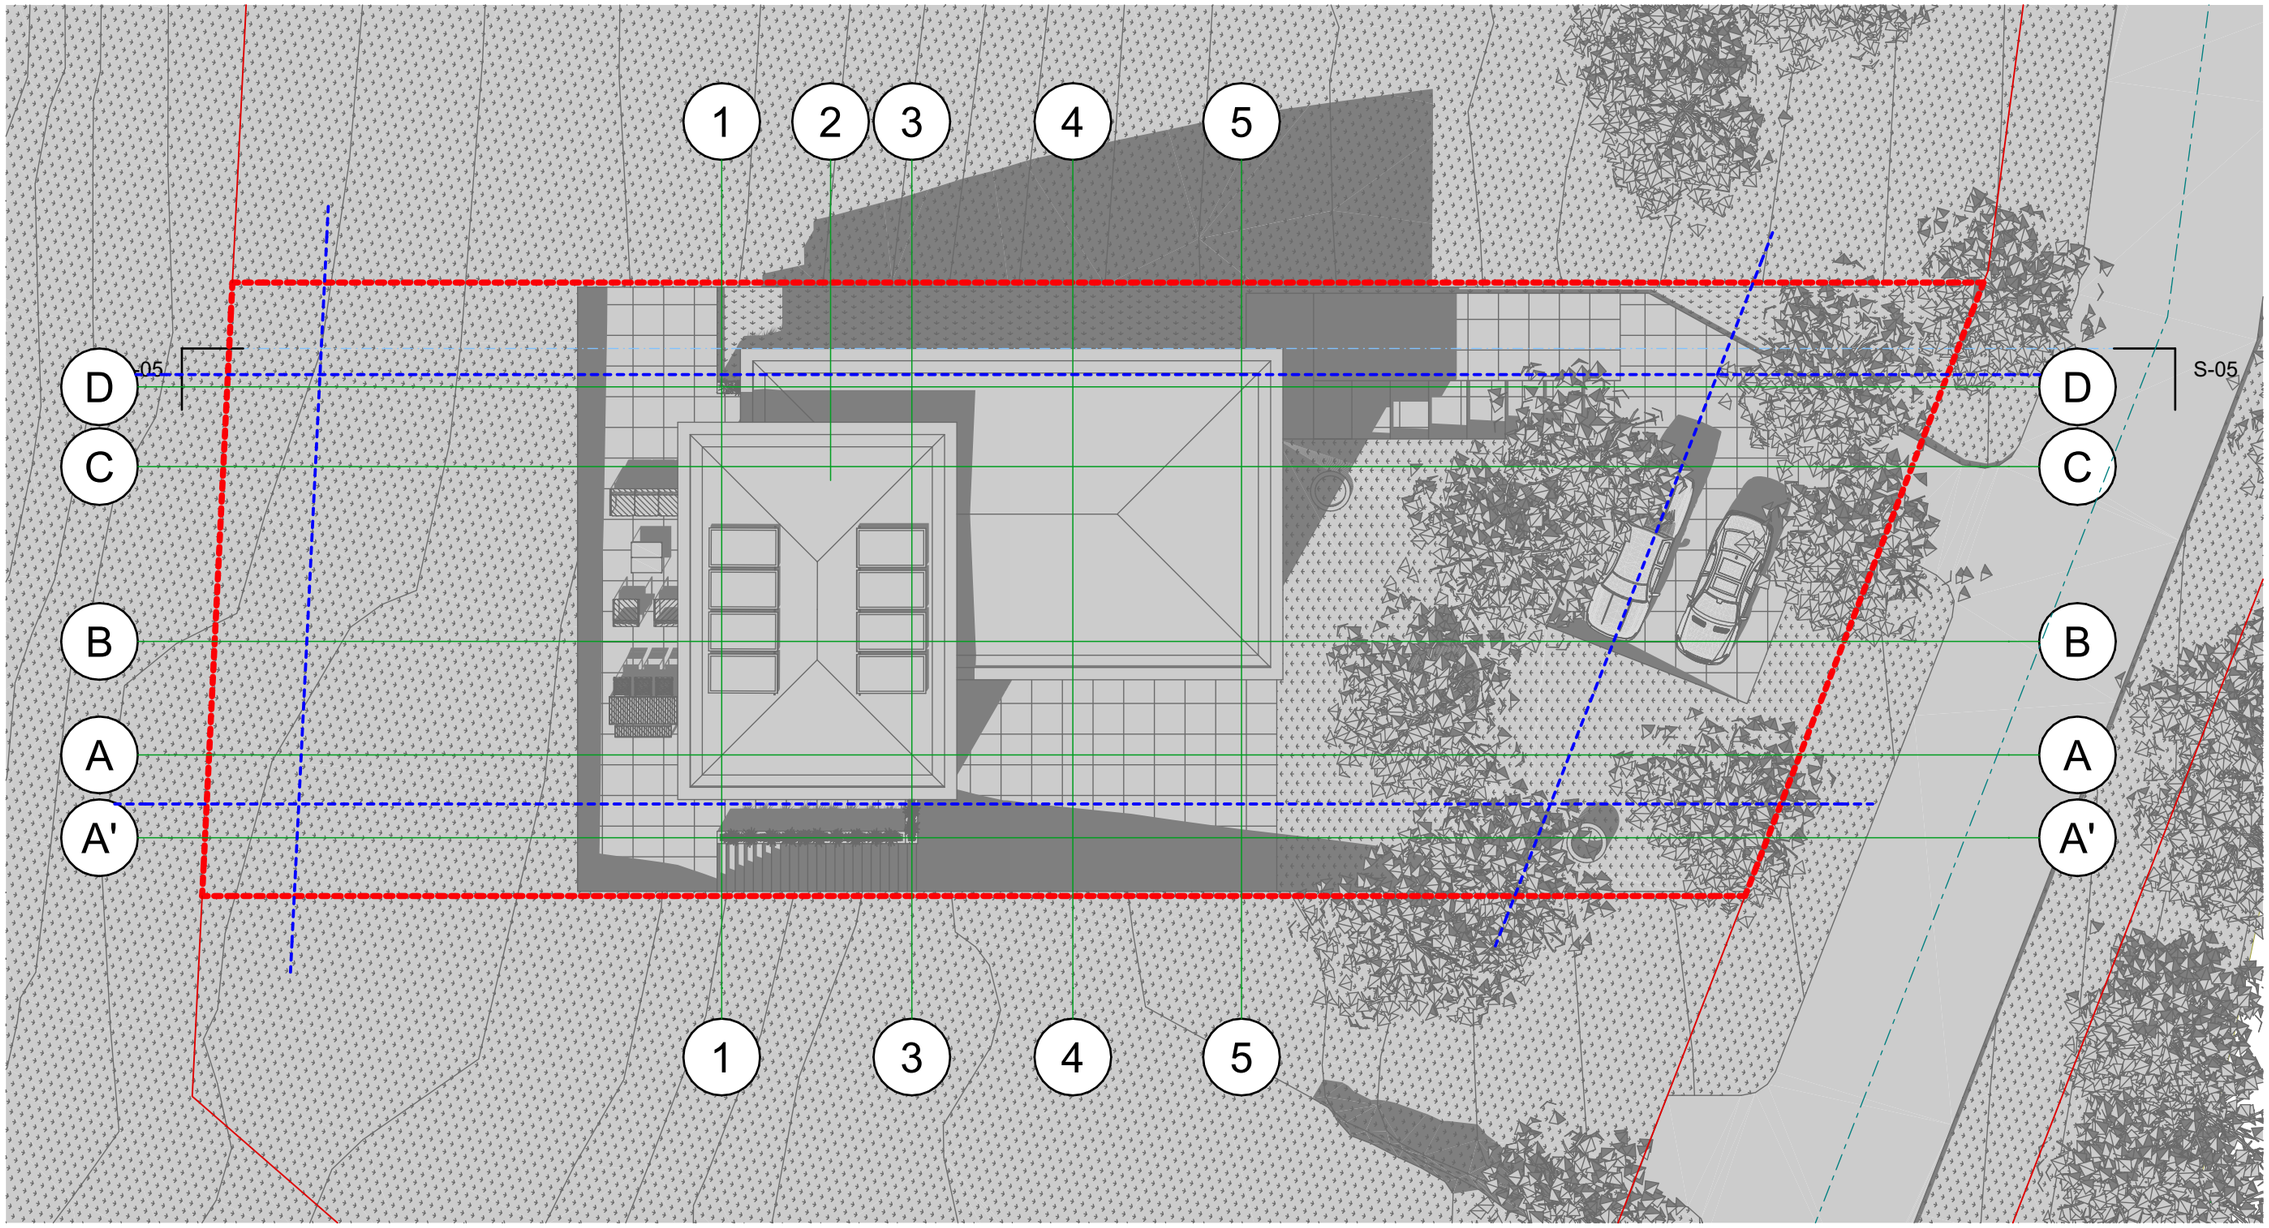


5 სიმაღლის სქემის გენ.გეგმა 1:200

გრაფიკული აღნიშვნები:

ცვლილების ისტორია:

RevID	ChID	Change Name	Date

დამკვეთი:
შპს "უბანი 2022"
ID: 404659044
ლადო ასათიანის #14, თბილისი, საქართველო
tshengeliya@gmail.com +995 595 770 508

შემსრულებელი
შპს "ურბანიკა"
მოსე გოგიბერიძის #9, #Contact Postcode, თბილისი, საქართველო
zchochia@gmail.com +995 577 502 788


პროექტის დასახელება:
ინდივიდუალური საცხოვრებელი სახლი
სკ: 01.81.01.257.015, დიდების ქუჩა #2
სოფელი კიკეთი, თბილისი, საქართველო

ფურცლის დასახელება:
სიმაღლის სქემის გენ.გეგმა

არქიტექტორი **ზურაბ ჩოჩია**
დირექტორი **ირაკლი მურღულია**
Drawing Issue
Date **15.08.25**
File Name **House 4 Bedrooms 5E V43_22 L2.pln**

მასშტაბი: **1:200**
ფორმატი **A3**

ფურცლის ID **A.6.1**
ცვლილება

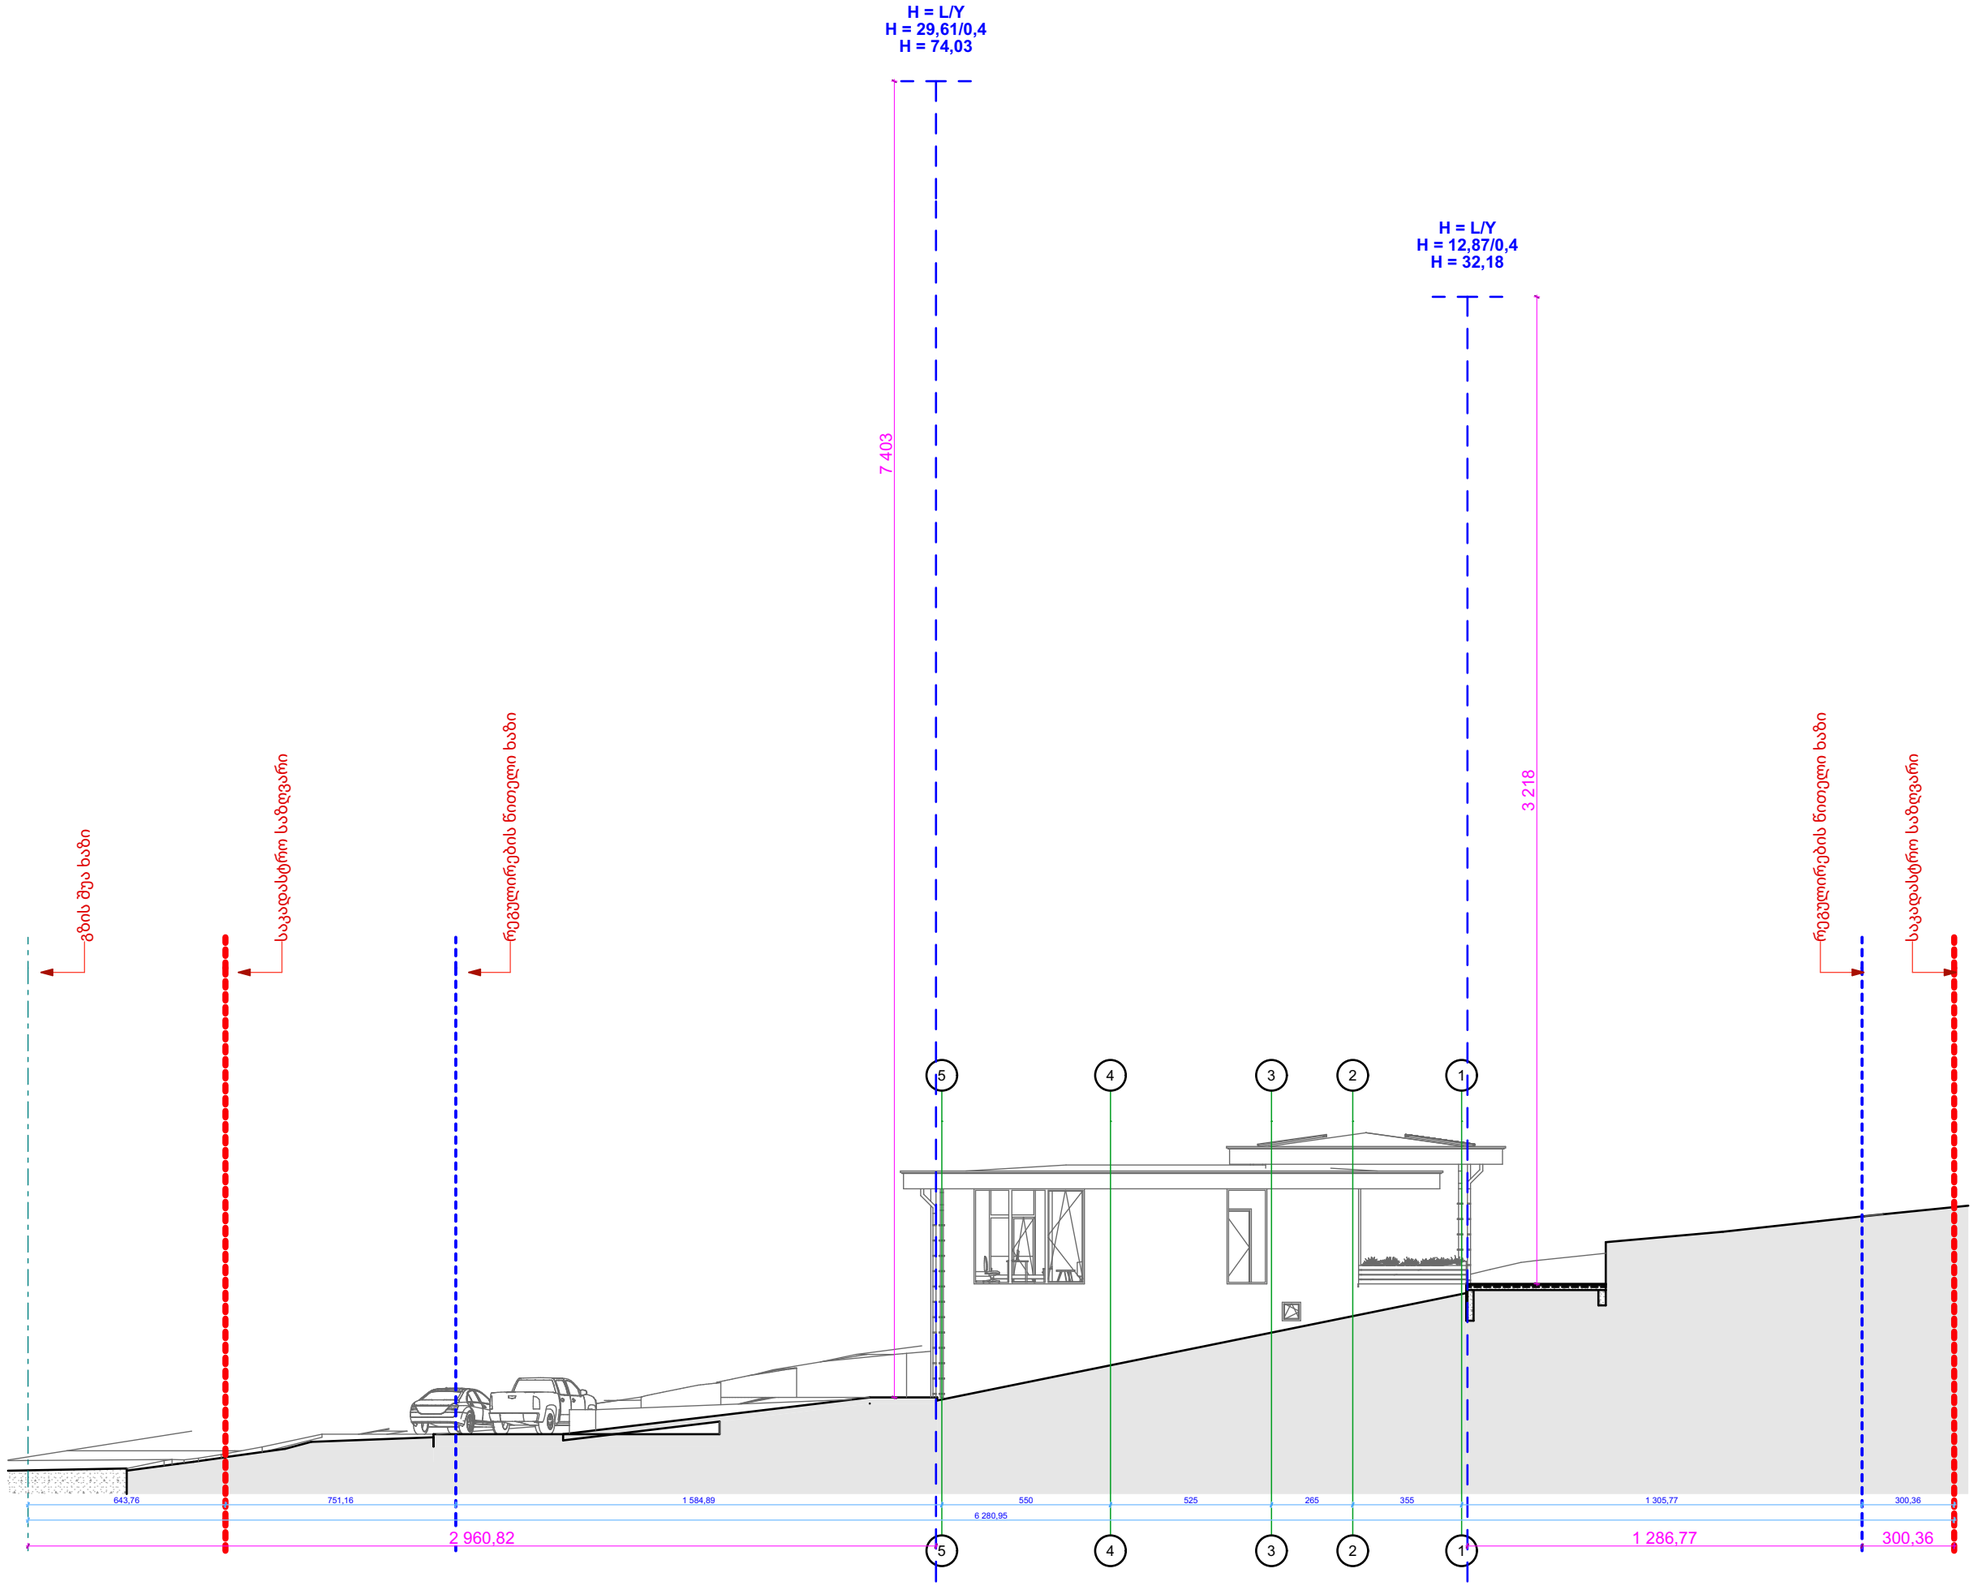

გრაფიკული აღნიშვნები:

ცვლილების ისტორია:

RevID	ChID	Change Name	Date

დამკვეთი:

შპს "უბანი 2022"

ID: 404659044
ლადო ასათიანის #14, თბილისი, საქართველო
tshengeliya@gmail.com +995 595 770 508

შემსრულებელი

შპს "ურბანიკა"

ID: 404493071
მოსე გოგიბერიძის #9, თბილისი, საქართველო
zchochia@gmail.com +995 577 502 788

პროექტის დასახელება:

ინდივიდუალური საცხოვრებელი სახლი

სკ: 01.81.01.257.015, დიდების ქუჩა #2
სოფელი კიკეთი, თბილისი, საქართველო

ფურცლის დასახელება:

სიმაღლის სქემის ჭრილი S-05

არქიტექტორი	Drawing
ზურაბ ჩოჩია	Issue
დირექტორი	Date
ირაკლი მურღულია	**15.08.25**

File Name **House 4 Bedrooms 5E V43_22 L2.pln**

მასშტაბი: ფორმატი **A3**

ფურცლის ID **A.6.2** ცვლილება