სახურავის გეგმა

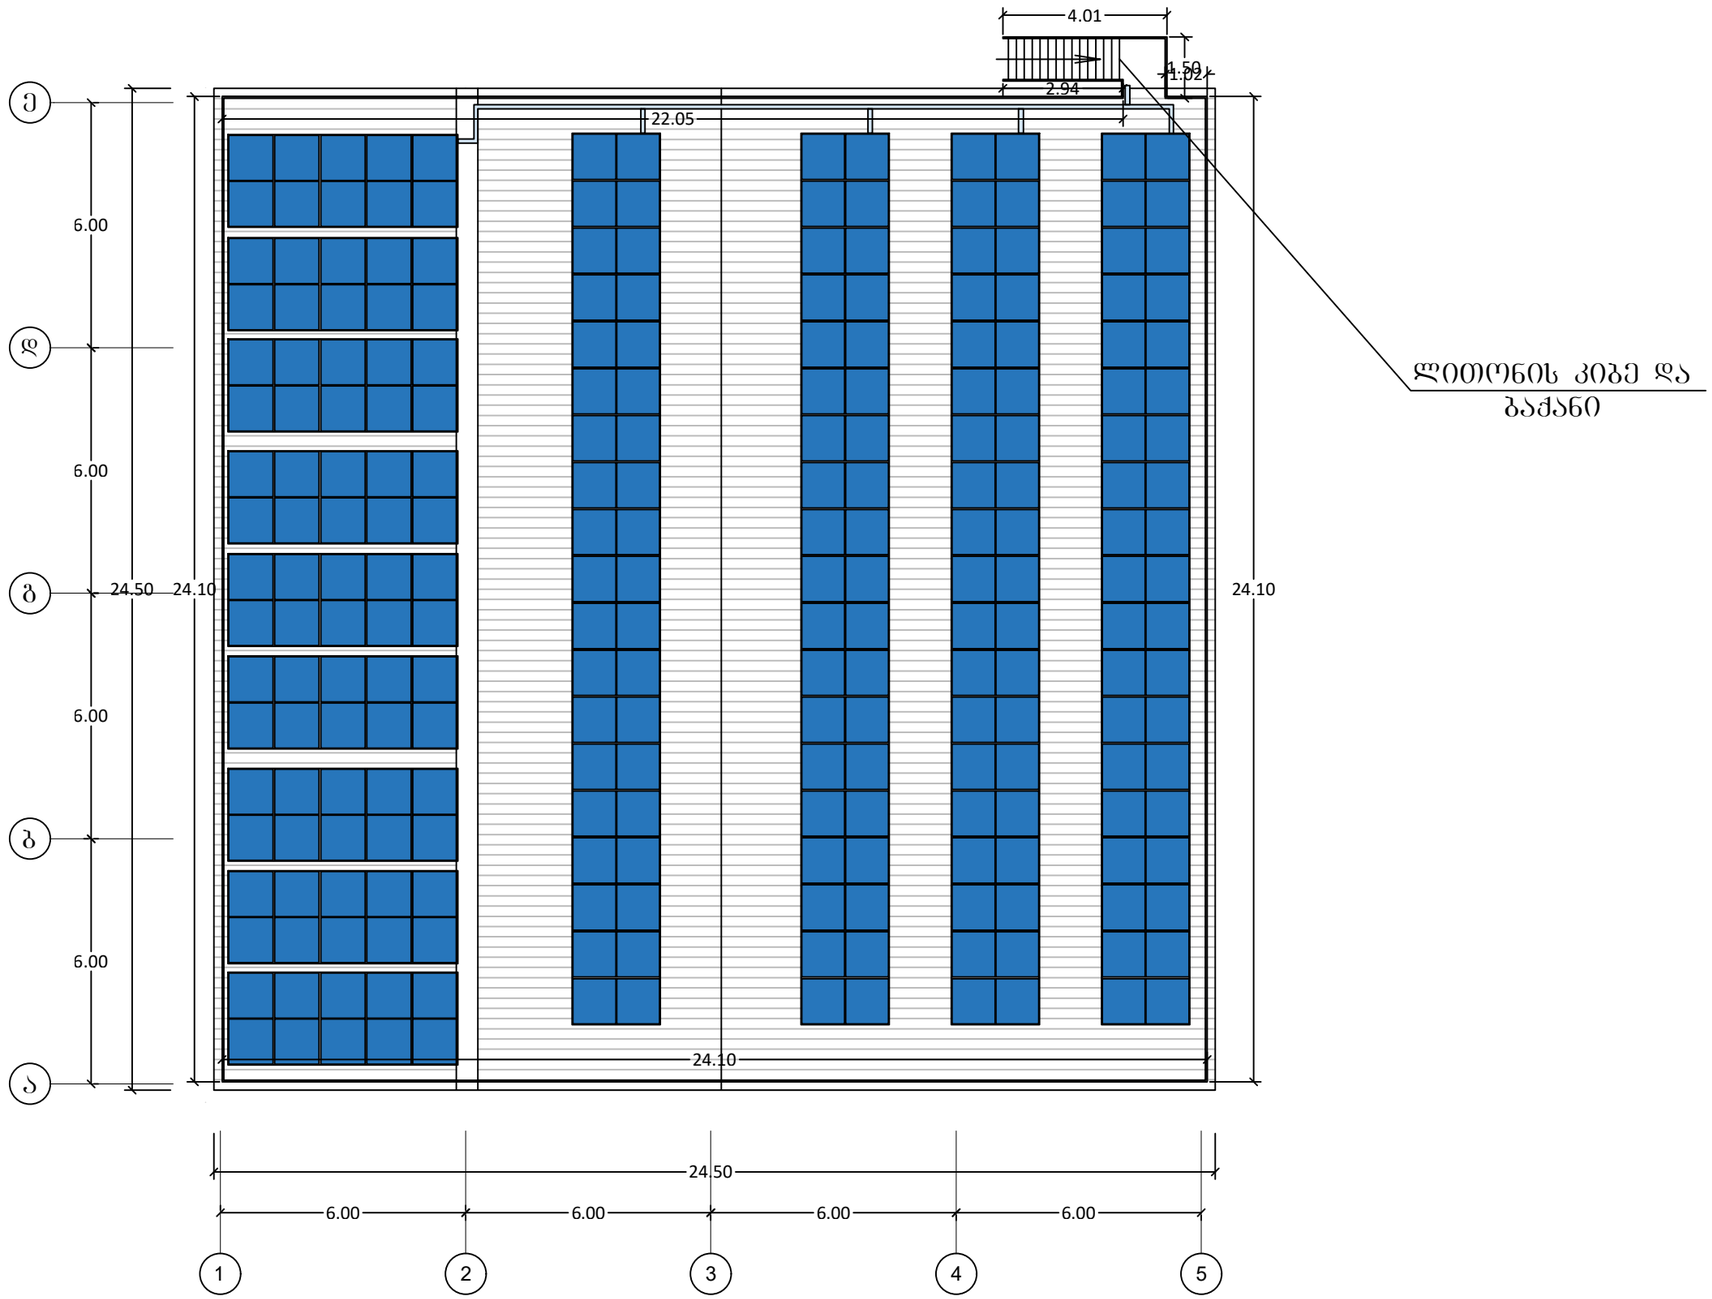

			შპს „გლობალ სერვის ჯორჯია" ს/კ 406025929	"GS GROUP" LLC 406025929 შპს "ჯი-ეს ჯგუფი"
დახაზა		ლ შვანია	ქალაქი თბილისი, დასახლება ფონიჭალა, IV მიკრორაიონი, მიწის ნაკვეთი №11 (ს.კ 01.18.13.039/105) შენობა №11	
შეამოწმა		ლ შვანია		სტად. შრომ. ფურც.
			სახურავის გეგმა (საპროექტო ნახაზი)	1:

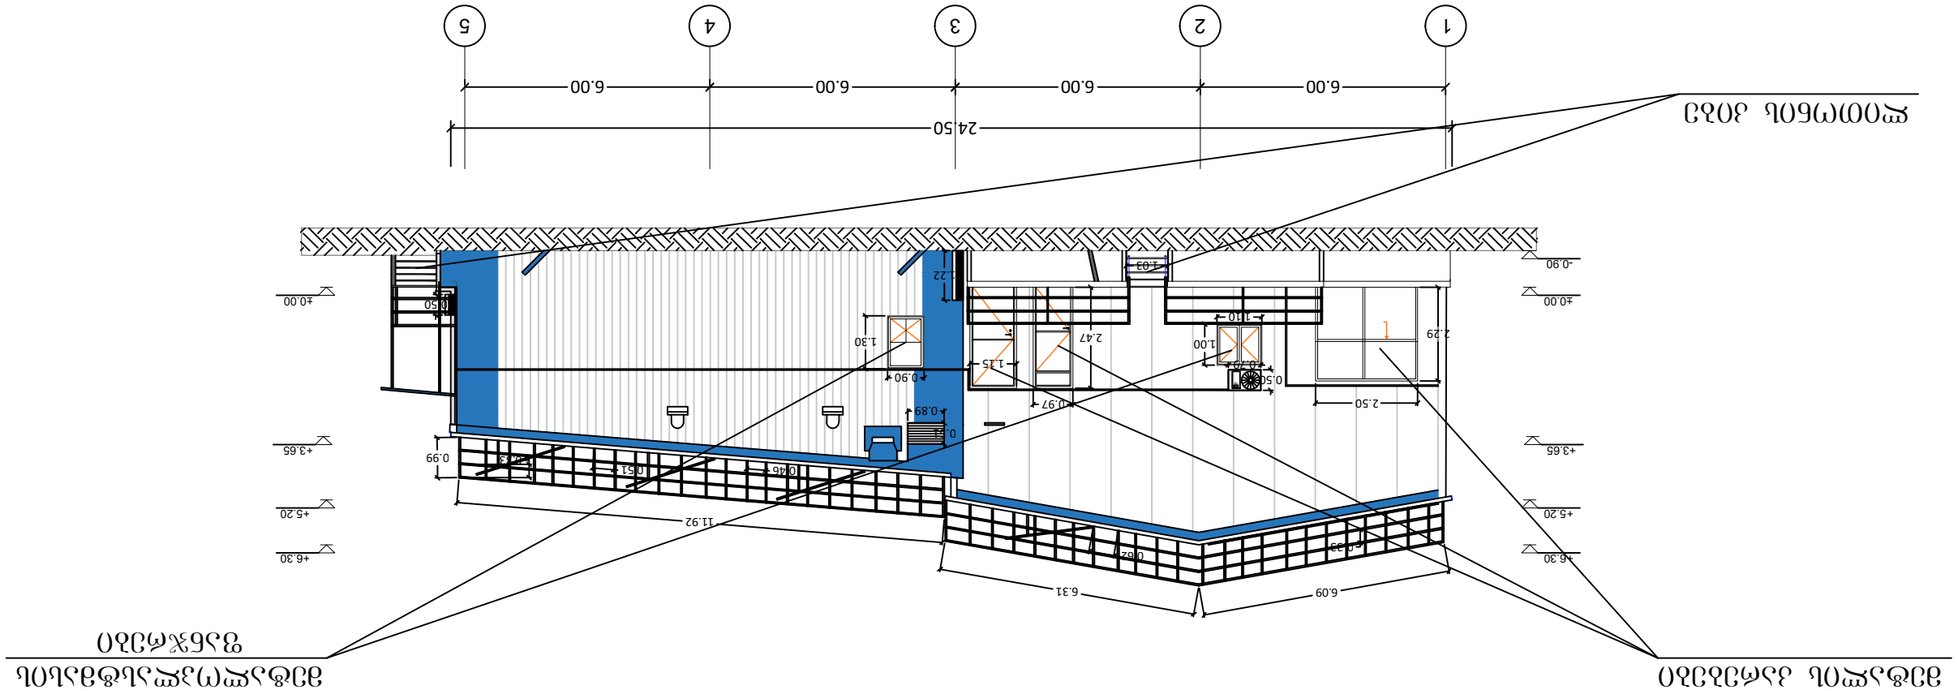

LG

1 2 3 4 5

6.00 6.00 6.00 6.00

24.50

ქალაქი თბილისი, დასახლება
ფონიჭალა, IV მაცივარი, მიდებარედ.
(ს.კ 01.18.13.039/105) შენობა #11

სტად. ფურც. მაშტ. 1:

დახაზა

შეამოწმა

l Jvania

l Jvania

შპს ,,გლობალ სერვის გრუპი" ს/კ 406025929

ფასადი 1 - 5 ღერძებში (საპროექტო ნახაზი)

ფასადი 1 - 5 ღერძებში

მეტალის კარებები მეტალოპლასტმასის ფანჯრები

±0.00

-0.90

+5.20

+6.30

+3.65

±0.00

+5.20

+6.30

+3.65

6.09 6.31

11.92

0.33 0.99

0.46 0.51

0.62
0.33

0.50
0.79

1.22

0.50

2.50

2.29
1.10

1.00 2.47

0.97

1.15

0.90

1.30

0.89

0.51

1.03 ლითონის კიბე

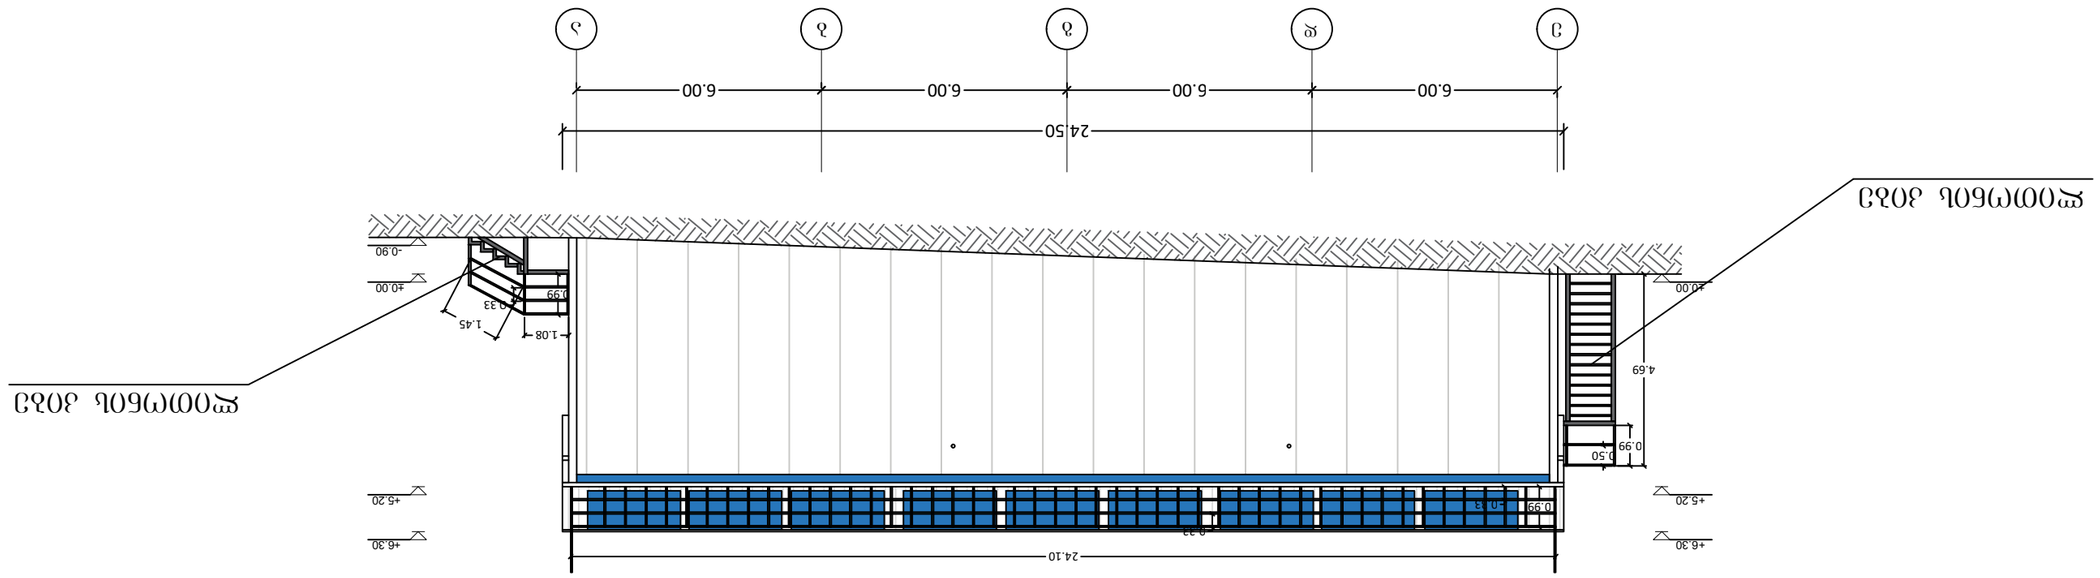

ქალაქი თბილისი, დასახლება
ფონიჭალა, IV მაცივარი, მიდებარედ.
(ს.კ 01.18.13.039/105) შენობა #11

სტად. ფურც. მაშტ. 1:

დახაზა
შეამოწმა

l Jvania
l Jvania

შპს ,,გლობალ სერვის გრუპი" ს/კ 406025929

ფასადი ე - ა ღერძებში (საპროექტო ნახაზი)

ფასადი ე - ა ღერძებში

e d g b a

6.00 6.00 6.00 6.00

24.50

1.08

0.99

0.33

1.45

4.69

0.50
0.99

24.10

0.99 0.33

0.33

±0.00

+5.20

+6.30

-0.90

±0.00

+5.20

+6.30

ლითონის კიბე

ლითონის კიბე

ფასადი ა - ე ღერძებში

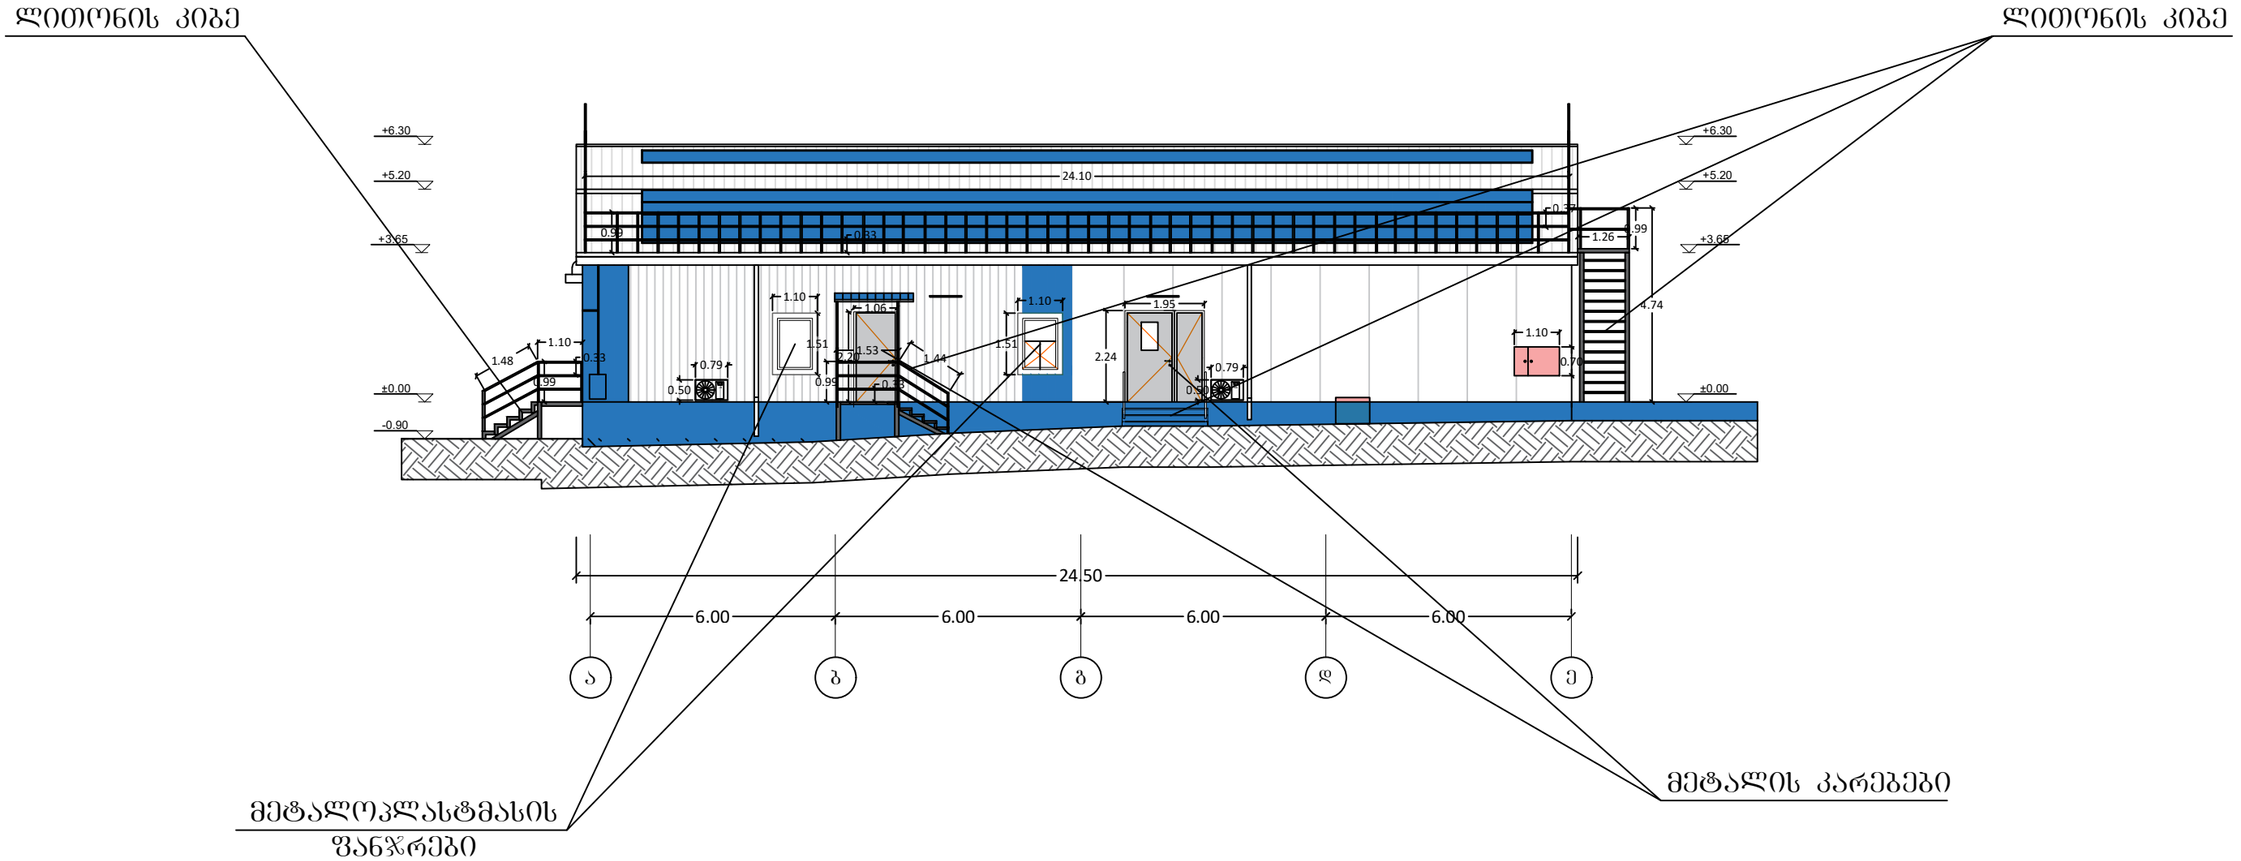

			შპს „გლობალ სერვის ჯგუფი" ს/კ 406025929	
დახაზა		ლ ქვანია	ქალაქი თბილისი, დასახლება ფონიჭალა, IV მაცივარი, მიდებარედ. (ს.კ 01.18.13.039/105) შენობა №11	
შეამოწმა		ლ ქვანია		
				სტად. შერც. მაშტ.
			ფასადი ა - ე ღერძებში (საპროექტო ნახაზი)	1:

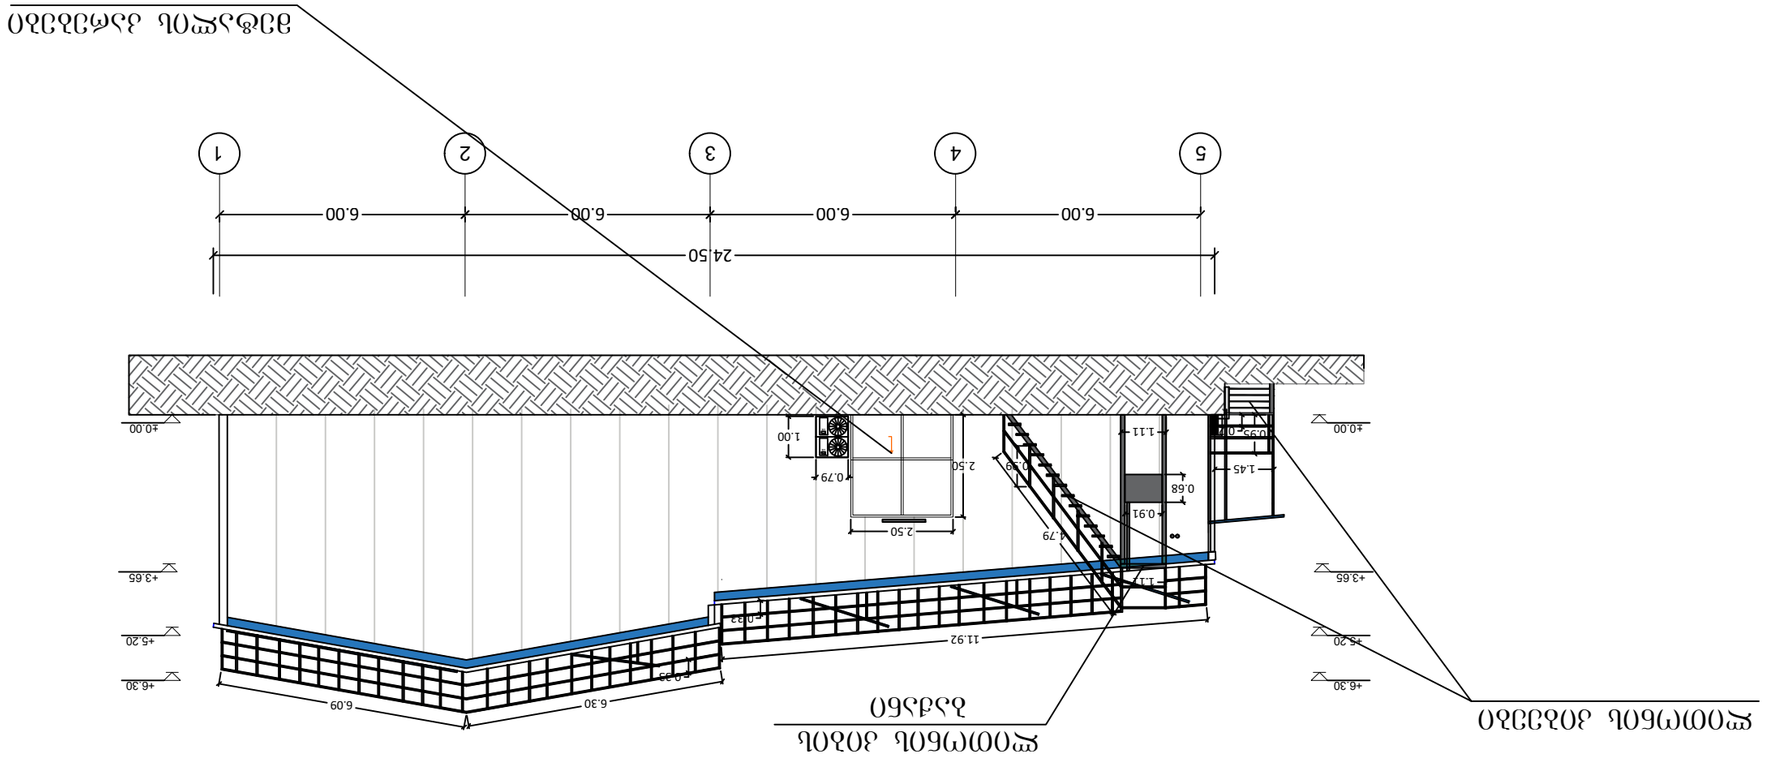

5 4 3 2 1

6.00 6.00 6.00 6.00

24.50

ქალაქი თბილისი, დასახლება
ფონიჭალა, IV მაცივარი, მიდებარედ.
(ს.კ 01.18.13.039/105) შენობა #11

სტად. ფურც. მაშტ. 1:

დახაზა
შეამოწმა

l Jvania
l Jvania

შპს ,,გლობალ სერვის გრუპი" ს/კ 406025929

ფასადი 5 - 1 ღერძებში (საპროექტო ნახაზი)

ფასადი 5 - 1 ღერძებში

LG

LG ±0.00

+5.20

+6.30

+3.65

±0.00

+5.20

+6.30

+3.65

11.92

6.30 6.09

0.99

4.79

1.11

1.45

0.95 0.29 1.11

0.33

0.33

0.91
0.68
0.79

1.00

მეტალის კარებები

2.50

2.50

ლითონის კიბეები

ლითონის კიბის

ბაქანი

საკადასტრო გეგმა

საჯარო რეესტრის ეროვნული სააგენტო

საკადასტრო კოდი: **01.18.13.039.105**

განცხადების ნომერი: **892023362350**

მომზადების თარიღი: **15/12/2023**

ნაკვეთის დანიშნულება: **არასასოფლო სამეურნეო**

ფართობი: **24994 კვ.მ (WGS 84 / UTM zone 38N)**

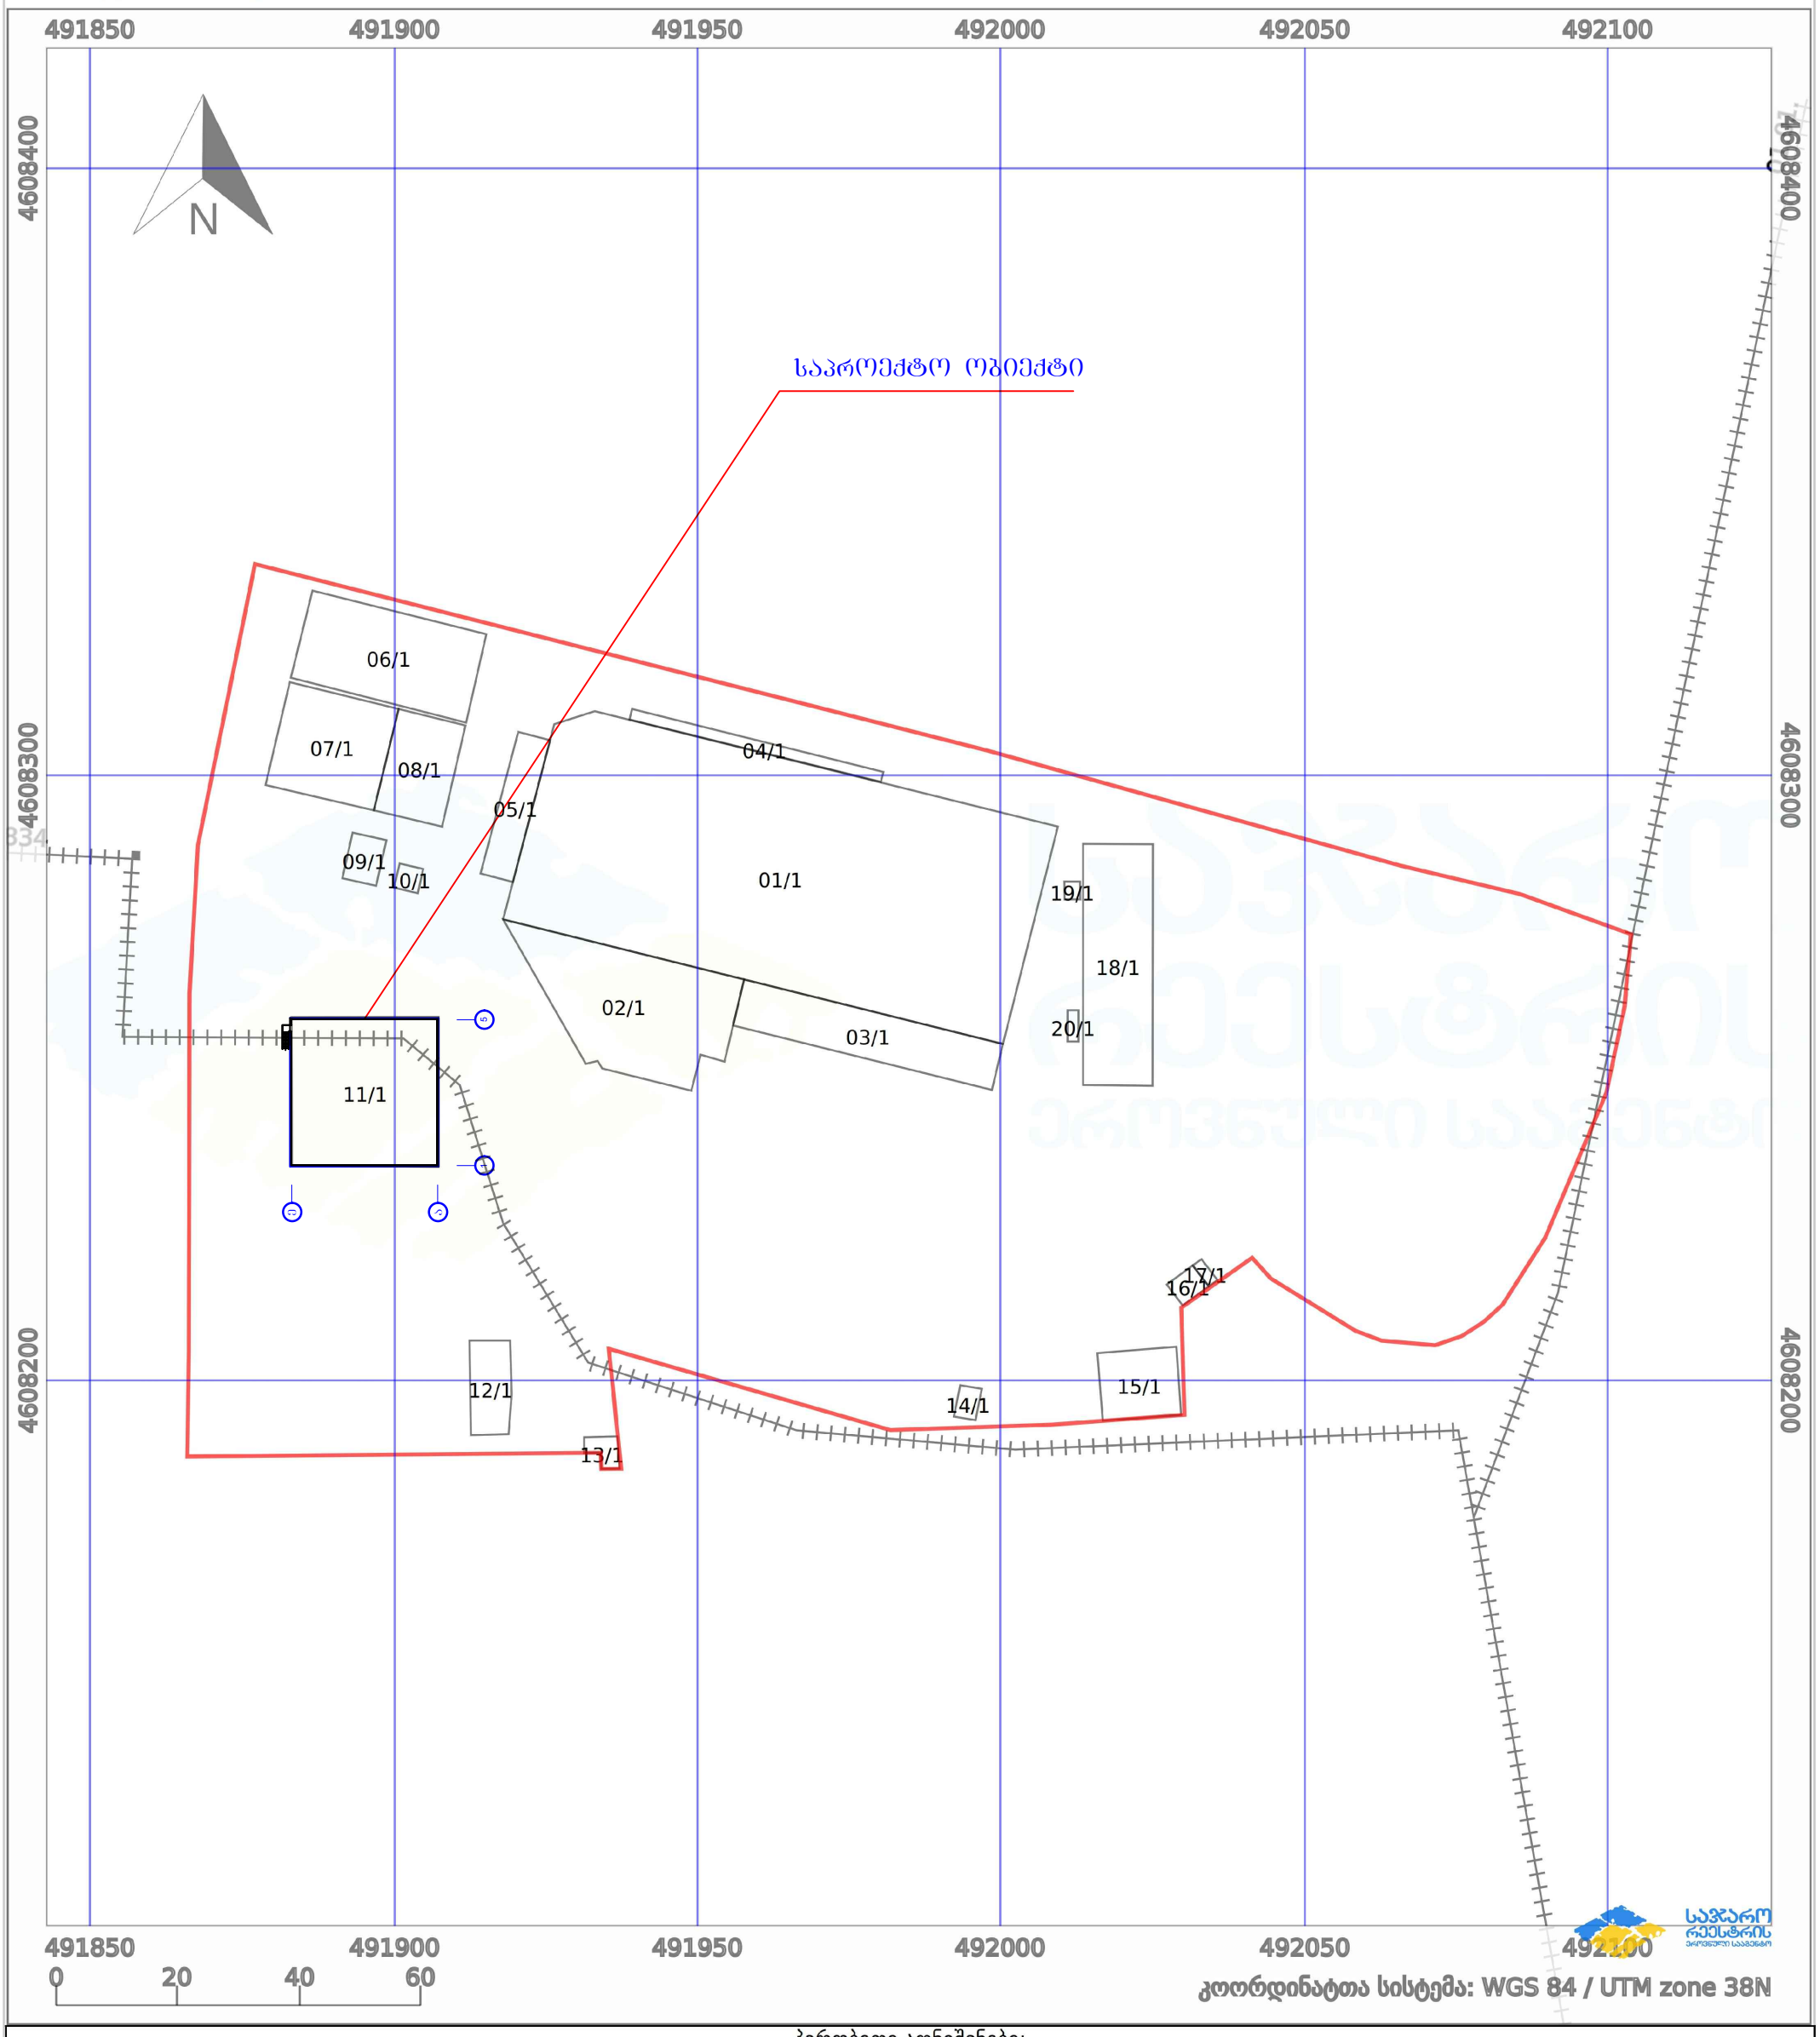

პირობითი აღნიშვნები:

- ნაკვეთის საზღვარი
- მშენებარე ნაგებობა
- 02/4 აშენებული ნაგებობა
- ქარსაფარი ზოლი
- ხაზობრივი ნაგებობა
- ტყის ფონდი
- ვალდებულება