განმარტება - განცხადება

ვინაიდან კორნელის პირველი სადისერტაციო, პირველი სახელობის ვასილიკი ნაწილი გამოსული კორნელის ცოცხლობის წინ 20 სექ-ით (სიტყვ 23.წ.ი.ზ) ია წინადადში კაპიის მონტაჟი სტრიქონებს ვრცელი კონსტიტუციის მოწყობის საფუძველი - 15 ივ ნაწილო- ნაწილი, სადაც ხელის ასოებს ან ქვეშიდან ხელის გადაკეთ გამოსული ნაწილი. კაპიის მონტაჟი განცხადებებს I-ვერსიის სახელმძღვანელოს შეცვალო ცოცხლ სამონტაჟო ძირითადი კაპის სტრიქონის სამხრ. ბოლო - 7 სტრ. პირველი სახელობით მონიშნული ზედაპირ ერთმანეთ დაიწერა მის ნაწილში მოიყვანოს ის კაპიდა და შეფერილის იქ პირველის ხაზიდან მის სამხრე- ბაში ასხენდი ბინები - 1ა, 1ბ, 1გ - ეტიკეტს. ამრიგად მისი და კორნელის ანგარიშის მოქმედე- ბის მოწმობისა და დოკუმენტის არქივების მოწმობა ვერსიის მოქმედი სამსახურებით კაპიები. ანგარიშის მოქმედებაში იწერა ბეჭდვა სხვა სამსა- ხურის მიხედვით ერთ-ერთ ადრევეს ანგარიშის ეტიკეტებს. გამოვხა ბიბლიოთეკით.

ვიხოვთ კოპიებს, როგორც სხვა კორნელის. ნ. [signature]

საქართველოს იუსტიციის სამინისტრო
საჯარო რეესტრის ეროვნული სააგენტო

საკადასტრო გეგმა

მიწის ნაკვეთის საკადასტრო კოდი: *01.14.03.017.001*
განცხადების რეგისტრაციის ნომერი: 892012060567
მიწის ნაკვეთის ფართობი: *2650* კვ.მ.
დანიშნულება: *არასასოფლო-სამეურნეო*
მომზადების თარიღი 12.11.12

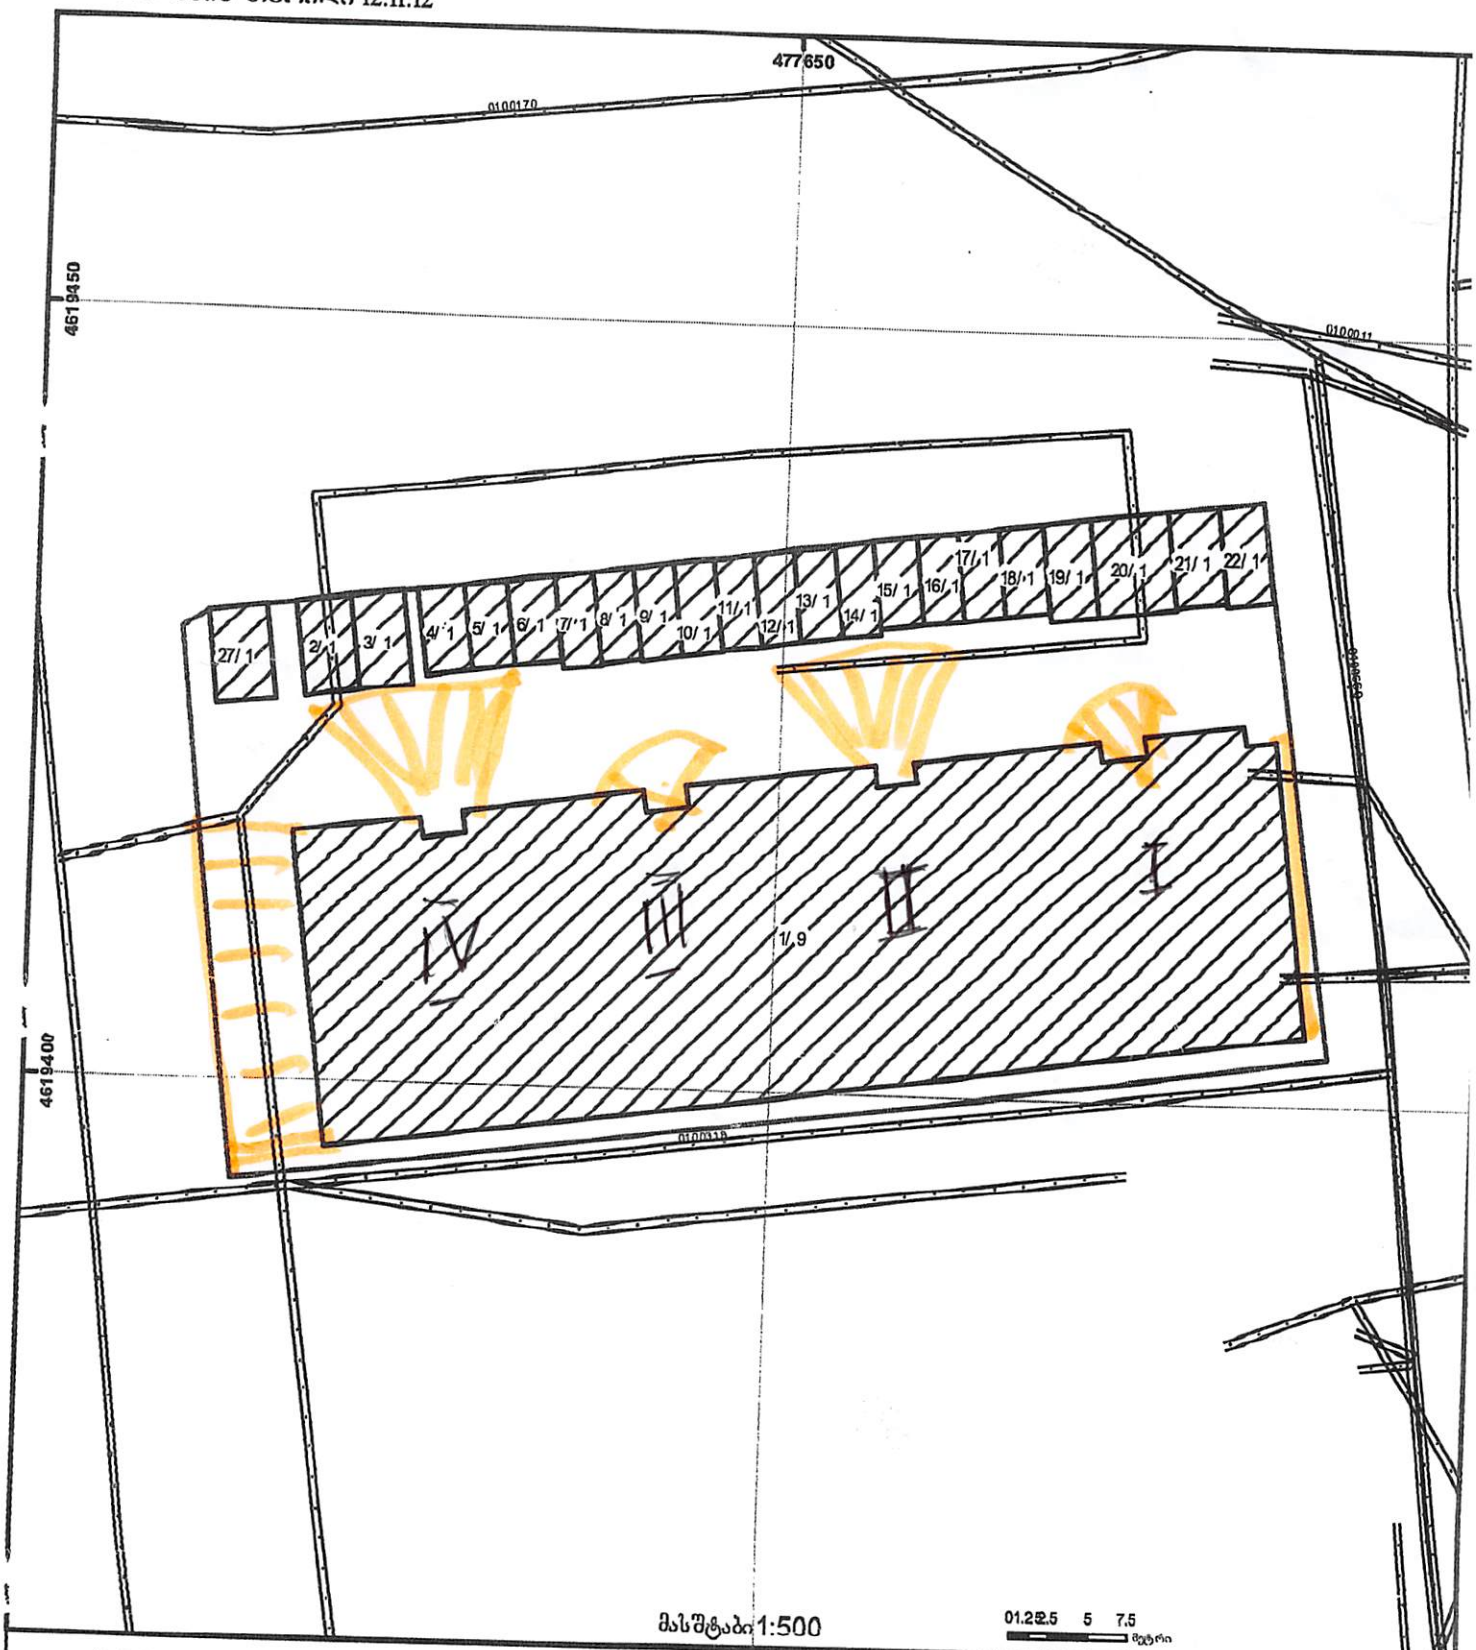

მასშტაბი 1:500

0 1.2 2.5 5 7.5 მეტრი

01/2 შენობა-ნაგებობა, პირობითი ნომერი/სართულიანობა	ღობე	ხაზობრივი ნაგებობა	0.00 (საერთაშორისო) სისტემის კოორდ.
მიწის ნაკვეთის საკადასტრო საზღვარი	მშენებარე ნაგებობა	მიწისქვეშა ნაგებობა	UTM

საჯარო რეესტრის ეროვნული სააგენტო თბილისი 0102 წმ. ნიკოლოზის/ნ. ჩხეიძის ქ. 2 ტელ.: (995 32) 91 04 27; ფაქსი: (995 32) 91 03 41
www.napr.gov.ge


ბანკები

პერიმეტრი

33

ვარკ. / BLDG.

სადარბაზო 1

საღარბაზო 2

სადარბაზო 3

სადარბაზო 4









