

შახტიდან გამომავალი მეტალოპლასტიკის მილის მოწყობის სქემა

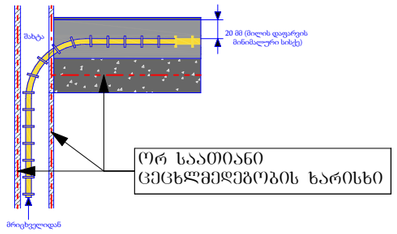

ორ საათიანი ცეცხლმედეგობის ხარისხი

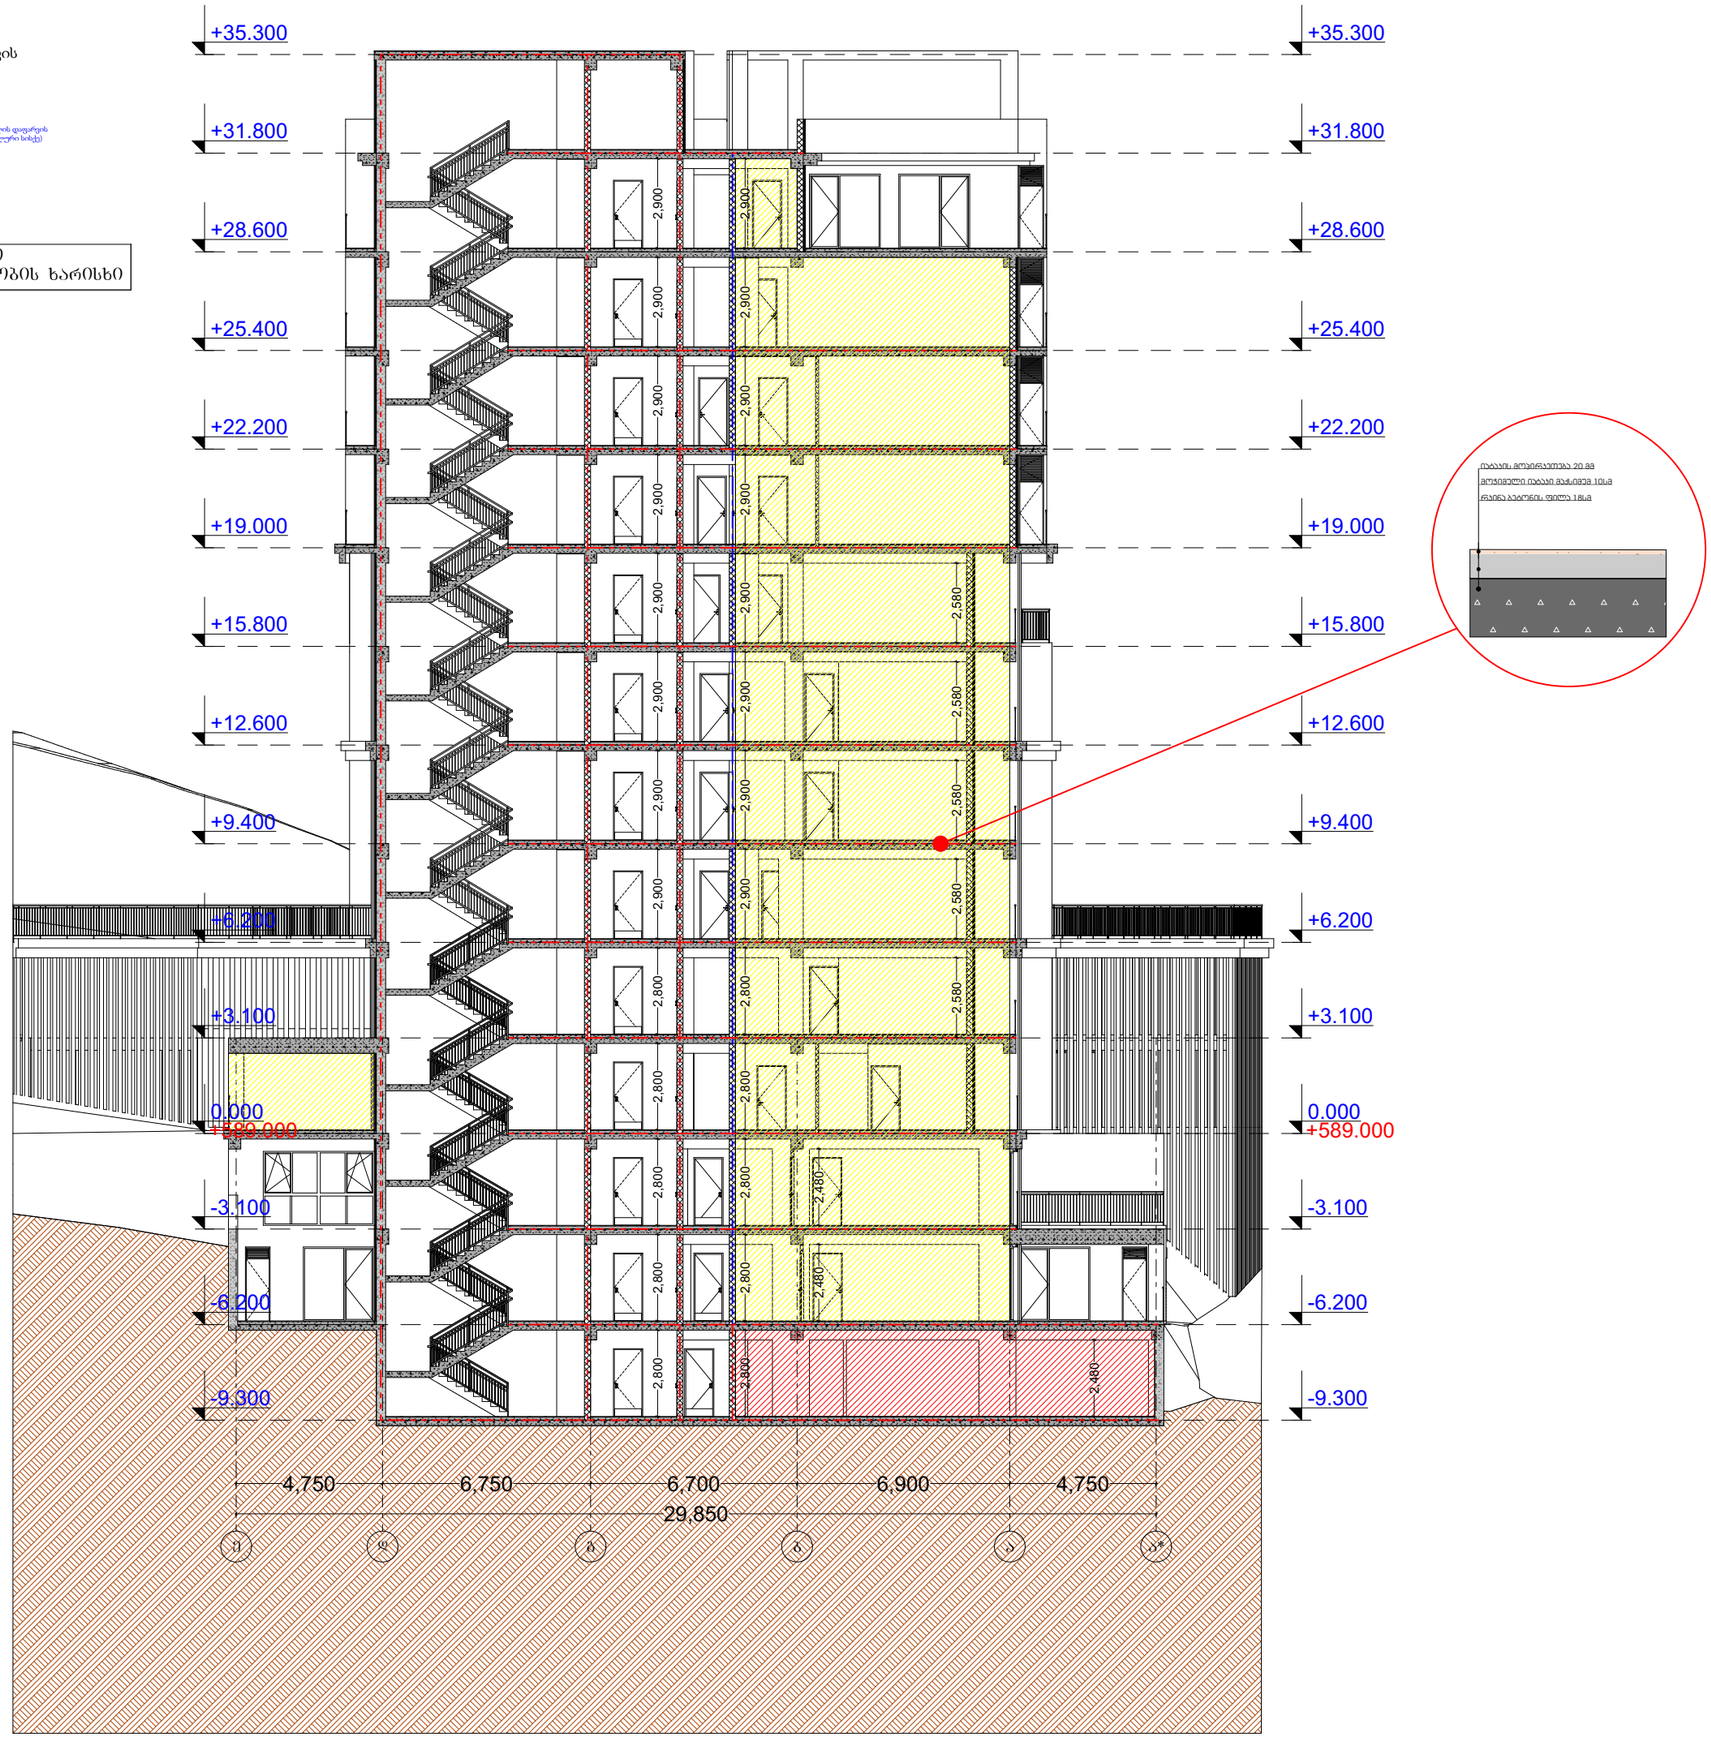

ჭრილი 1 - 1

პროექტის სახელწოდება

მრავალბინიანი საცხოვრებელი სახლი

მისამართი

ქ. თბილისი. ქუჩა ძოწის, №2; ს/კ 01.14.01.008.097

პროექტის ავტორი არქიტექტორი

დარეჯან შათაშვილი
გიორგი ლექვეა

შენიშვნა:

ნახაზი მომზადებულია მისაწვდომობის ეროვნული სტანდარტების მიხედვით

1. იატაკის ზედაპირი მოწყობა ისე, რომ იქნება მდგრადი, მყარი და არასრიალა.
2. განათების სამართავები ელექტრო, განაწილებელები ელექტრო ჩამრთველები და დენმართვები, ტელეფონტების სამართავები წყალსადენი სისტემის მოწყობილობების მართველორგანები და დამატები და ორმხრივი საკონტროლებელი სისტემების სამართავებლი მოწყობა სტანდარტის 300 ა ქვეთავის შესაბამისად".


თბილისი 2023 წ.

შენიშვნები:


იატაკის ზედაპირი იქნება ბეტონის ან მსგავსი არაწვადი მასალის, რომელსაც არ ექნება შეწოვის უნარი



მისაწვდომი მსუბუქი ავტომობილის პარკინგი

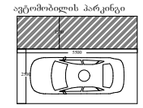


მისაწვდომი მიკროავტობუსის პარკინგი

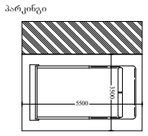

artytechs.

შახტიდან გამომავალი მეტალოპლასტიკის მილის მოწყობის სქემა

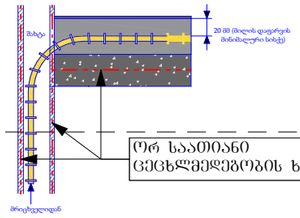

ჭრილი 2 - 2

პროექტის სახელწოდება

მრავალბინიანი საცხოვრებელი სახლი

მისამართი

ქ. თბილისი. ქუჩა ძოწის, №2; ს/კ 01.14.01.008.097

პროექტის ავტორი არქიტექტორი

დარეჯან შათაშვილი
გიორგი ლეჟავა

შენიშვნა:

ნახაზი მომზადებულია მისაწვდომობის ეროვნული სტანდარტების მიხედვით

1. იატაკის ზედაპირები მოეწყოს ისე, რომ იქნება მყარი, მაგრი და არახრიალა.
2. ვანათების სამრთავები ელექტრო, განსაწყობლები ელექტრო ჩამრთველები და დენმართები, ტუმბოტრუბის მართველორგანები, მოწყობილობების სამრთავები წყალსადენი სისტემის მოწყობილობების მართველორგანები და დასასვლი და ორმხრივი საკომუნიკაციო სისტემების სამრთავია მოეწყოს „სტანდარტის 309 უძველოების შესახებ“.

თბილისი 2023 წ.

შენიშვნები:


იატაკის ზედაპირი იქნება ბეტონის ან მსგავსი არაწვადი მასალის, რომელსაც არ ეშინია შეწოვის ურარი



მისაწვდომი მსუბუქი ავტომობილის პარკინგი





მისაწვდომი მიკროავტობუსის პარკინგი

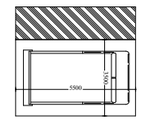


artytechs.


მოპირკეთების ტიპები მ. 1:10

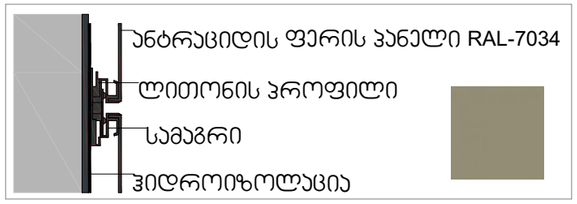

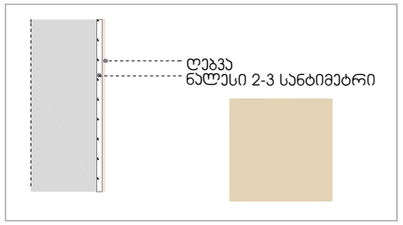




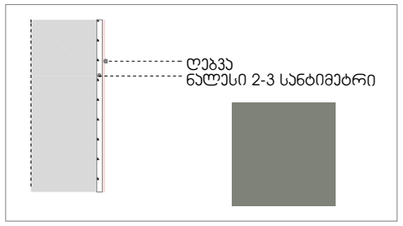


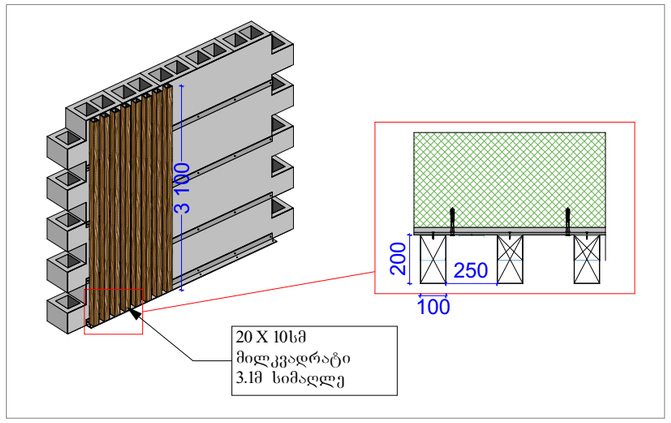


აივნის მოაჯირი მ. 1:10

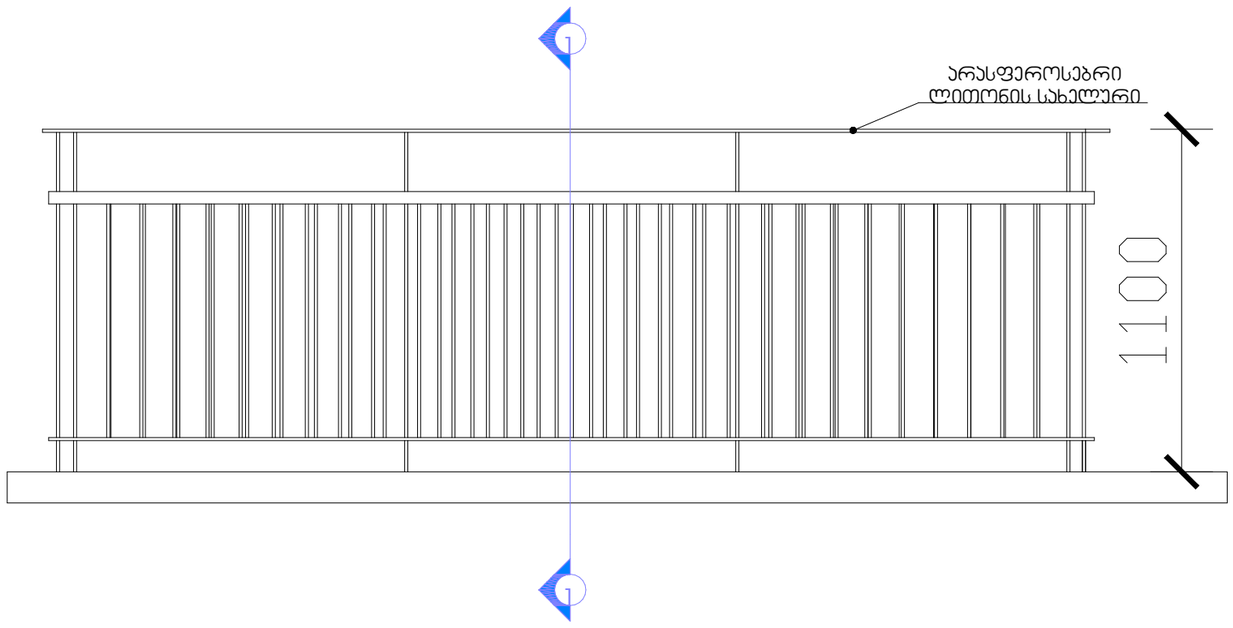


იატაკის ჭრილი

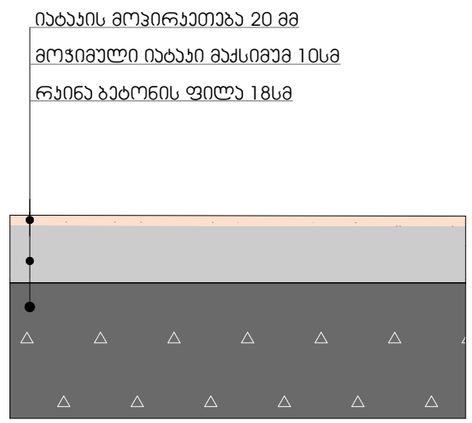



შახტიდან გამომავალი მეტალოპლასტიკის მილის მოწყობის სქემა

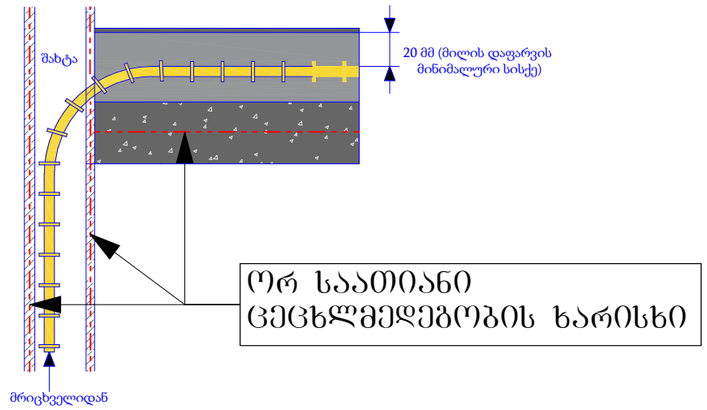

აივნის მოაჯირი ჭრილი 1-1 მ. 1:10

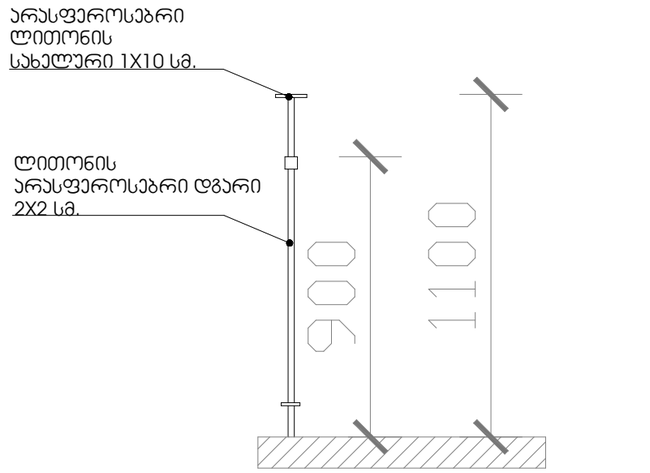

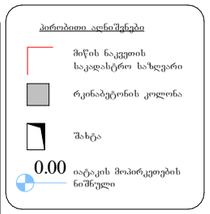

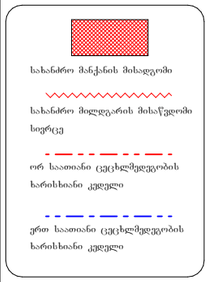



დაკავებულობის ჯგუფები	დაკავებულობის ჯგუფის აღნიშვნა
თავშესაფრის ჯგუფი (თ)	
საქმიანი ჯგუფი (სქ)	
საგანმანათლებლო ჯგუფი (სგ)	
საბრენჯველო ჯგუფი (სმ)	
დიდი საფრთხის შემცველი ჯგუფი (დსშ)	
სავაჭრო ჯგუფი (სვ)	
საცხოვრებელი ჯგუფი (სც)	
სასაწყობო ჯგუფი (სწ)	
დამხმარე ჯგუფი (დხ)	

დეტალები

პროექტის სახელწოდება

მრავალბინიანი საცხოვრებელი სახლი

მისამართი

ქ. თბილისი. ქუჩა ძოწის, №2; ს/კ 01.14.01.008.097

პროექტის ავტორი არქიტექტორი

დარეჯან შათაშვილი
გიორგი ლექვავა
გიორგი მესტვირიშვილი

შენიშვნა:

ნახაზი მომზადებულია მისაწვდომობის ეროვნული სტანდარტების მიხედვით


1. იატაკის ზედაპირები მოწყობა ისე, რომ იქნება მდგრადი, მყარი და არასრიალა.
2. განათების სამართავები ელექტრო, ელისმენელექტრო ელექტრო ჩამრთველები და დენსაროები, ტუმბოსტრუქტის მართველორებლები, მოწყობილობების სამართავი ნეკნტაფები სატელეფონო მოწყობილობების მართველორებლები და დასაკეთ და ორმხრივი საკომუნიკაციო სისტემების სამართავები მოწყობა სტანდარტის 309-ე კვეთის შესაბამისად".


თბილისი 2023 წ.

შენიშვნები:


იატაკის ზედაპირი იქნება ბეტონის ან მსგავსი არწყვეთი მასალის, რომელსაც არ ექნება შეწოვის უნარი


გასასვლელამდე საფლი მანძილი
ოთახის დანიშნულება
სქ
სც
სგ
სწ
სვ
სმ
საერთო ფართობი
მისაწვდომი ფართი
მისაწვდომი მანძილი
მისაწვდომი მანძილი
მისაწვდომი მანძილ

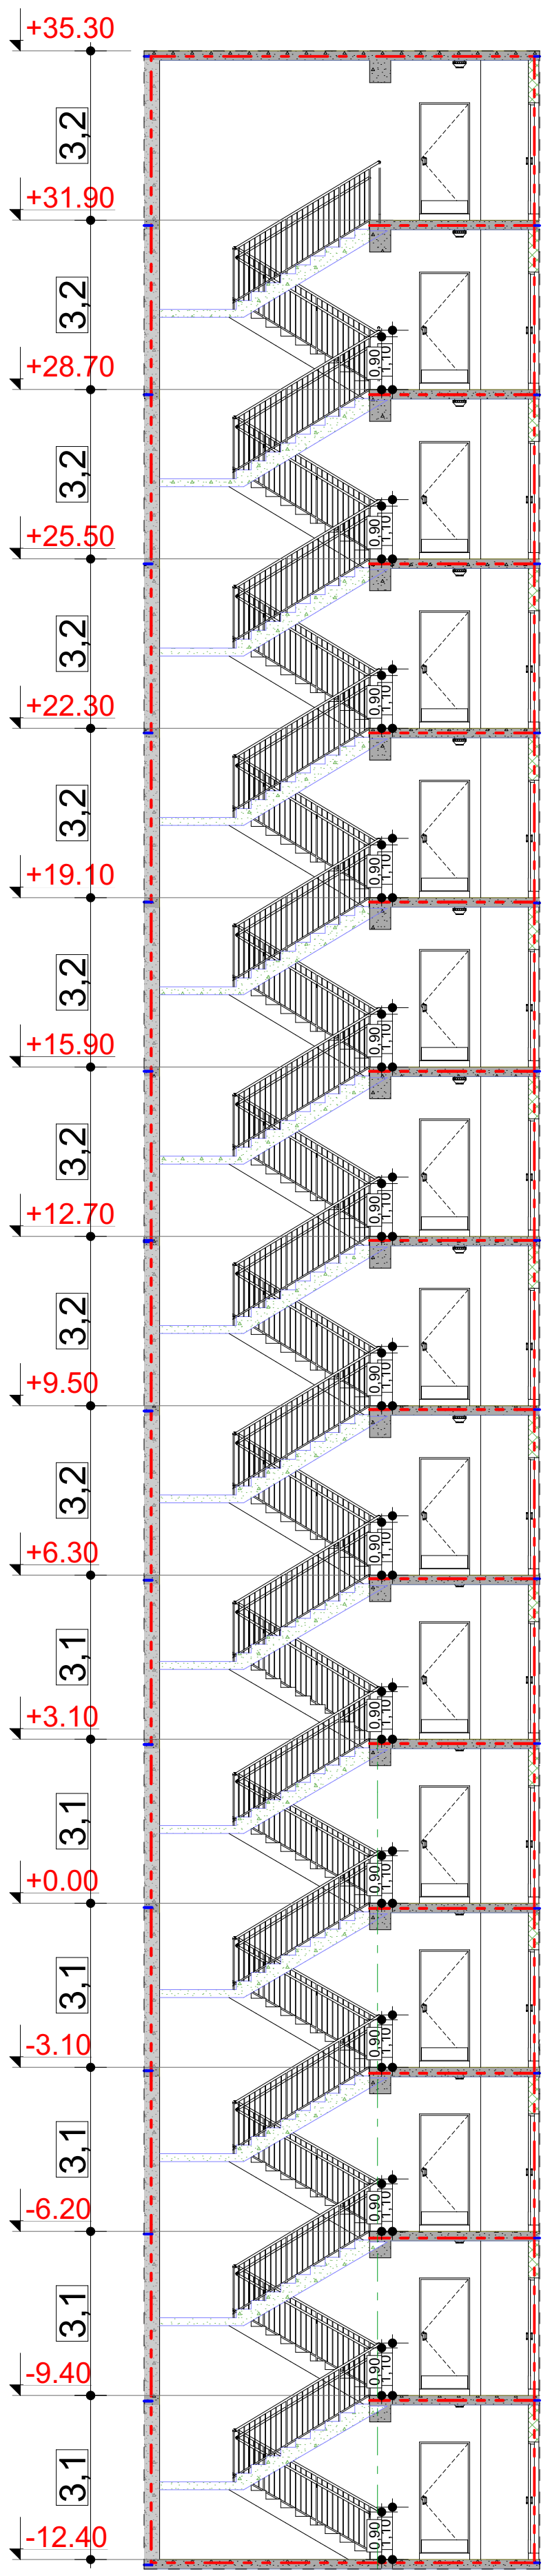


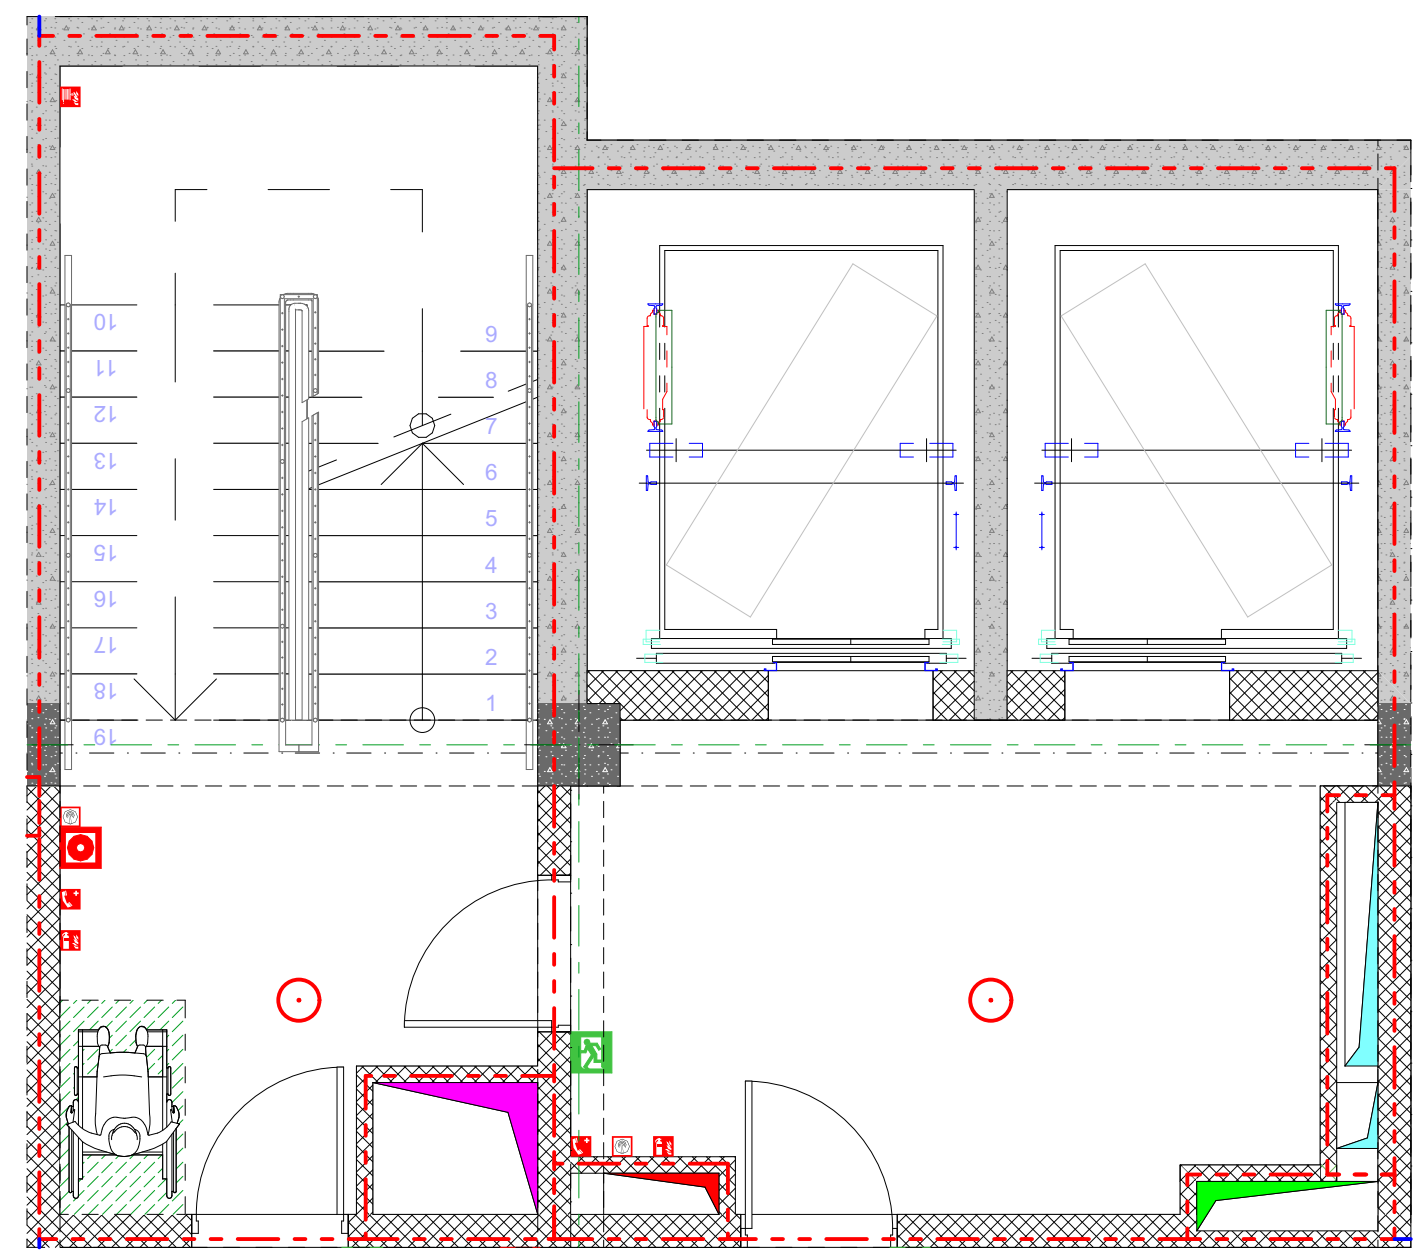


მოაჯირის დეტალი მ. 1:20

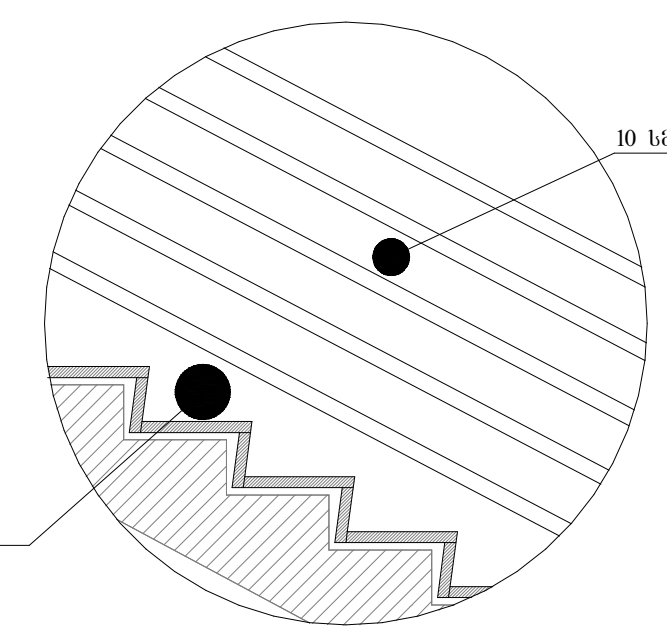


მოაჯირის ჭრილი მ. 1:20

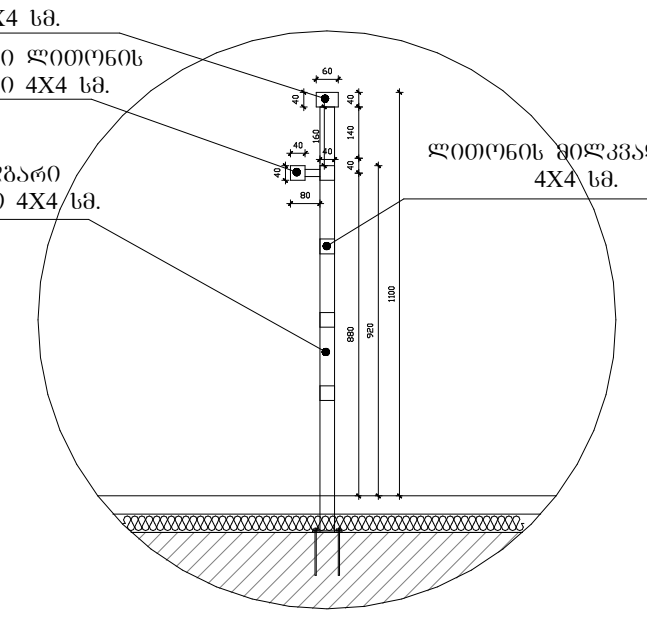

საფეხურის დეტალი მ. 1:10

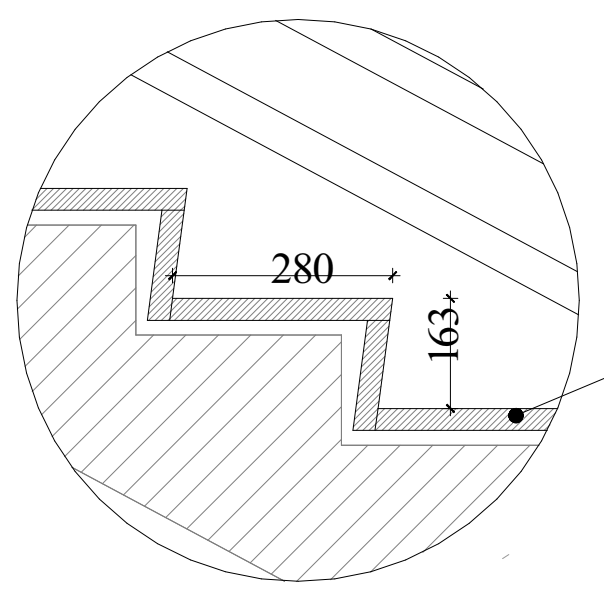

მოაჯირის ჭრილი მ. 1:10

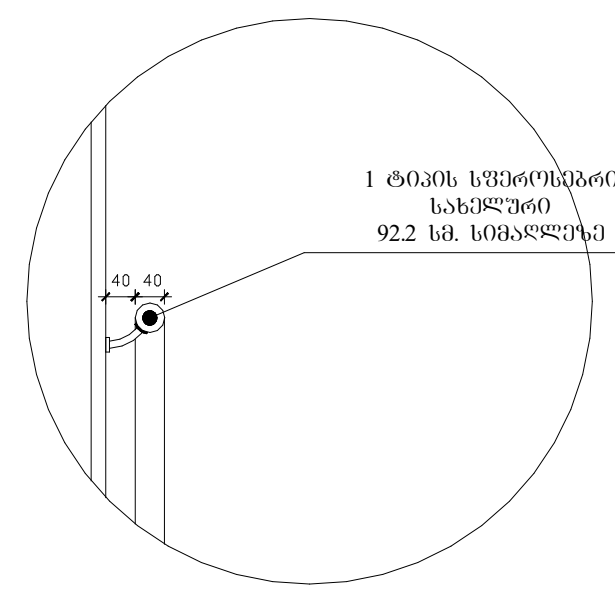

პირობითი აღნიშვნები

მიწის ნაკვეთის საკადასტრო საზღვარი

რკინაბეტონის კოლონა

შახტა

0.00 იატაკის მოპირკეთების ნიშნული

სახანძრო მანქანის მისადგომი


სახანძრო მილდგარის მისაწვდომი სივრცე

ორ საათიანი ცეცხლმედეგობის ხარისხიანი კედელი

ერთ საათიანი ცეცხლმედეგობის ხარისხიანი კედელი



- მიკროავტობუსის პარკინგთან მისაწვდომი გასასვლელის ნიშანი
- სართულის ამოსაცნობი ნიშანი
- ნიშანი საგანგებო ვითარებაში ფართობის გამოყენების შესახებ
- თავშესაფრის ფართობის ნიშანი
- გასასვლელის ნიშანი ბრაილით
- გასასვლელის ნიშანი მანათობელი
- კვამლის ავტომატური აღმომჩენი
- ავტოსაშხეფი
- სახანძრო მილდგარის თავაკი
- ხელის ცეცხლმაქრი
- ხელით სამართავი სახანძრო განგაშის ღილაკი
- სახანძრო განგაშის სისტემა
- განგაშის განათება
- საავარიო განათება
- ორმხრივი კავშირის სისტემა

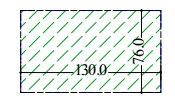

თავშესაფრის და სხვისი დახმარებით თავდაღწევის ფართობი

დაკავებულობის ჯგუფები	დაკავებულობის ჯგუფის აღნიშვნა
თავშეყრის ჯგუფი (თვ)	
საქმიანი ჯგუფი (სქ)	
საგანმანათლებლო ჯგუფი (სგ)	
სამრეწველო ჯგუფი (სმ)	
დიდი საფრთხის შემცველი ჯგუფი (დსშ)	
სავაჭრო ჯგუფი (სვ)	
საცხოვრებელი ჯგუფი (სც)	
სასაწყობო ჯგუფი (სწ)	
დამხმარე ჯგუფი (დს)	

დეტალები

პროექტის სახელწოდება

მრავალბინიანი საცხოვრებელი სახლი

მისამართი

ქ. თბილისი. ქუჩა ძოწის, №2; ს/კ 01.14.01.008.097

პროექტის ავტორი არქიტექტორი

დარეჯან შათაშვილი
გიორგი ლეჟავა
გიორგი მესტვირიშვილი

შენიშვნა:

ნახაზი მომზადებულია მისაწვდომობის ეროვნული სტანდარტების მიხედვით


1. იატაკის ზედაპირები მოეწყობა ისე, რომ იქნება მდგრადი, მყარი და არასრიალა.
2. განათების სამართავები ელექტრო, გამანაწილებლები ელექტრო ჩამრთველები და დენსართები, ტემპერატურის მარეგულირებლები, მოწყობილობების სამართავები წყალსადენი სისტემის მოწყობილობების მარეგულირებლები და დამცავი და ორმხრივი საკომუნიკაციო სისტემების სამართავები მოეწყობა სტანდარტის 309-ე ქვეთავის შესაბამისად“.

თბილისი 2023 წ.


შენიშვნები:

იატაკის ზედაპირი იქნება ბეტონის ან მსგავსი არაწვადი მასალის, რომელსაც არ ექნება შეწოვის უნარი


გასასვლელამდე სავალი მანძილი

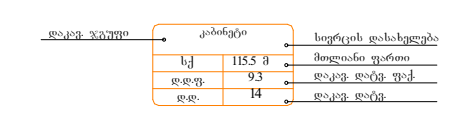

მისაწვდომი მსუბუქი ავტომობილის პარკინგი

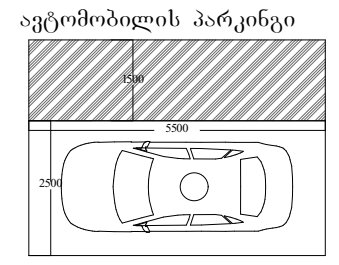

მისაწვდომი მიკროავტობუსის პარკინგი

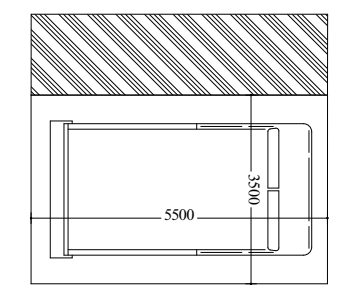

artytechs.