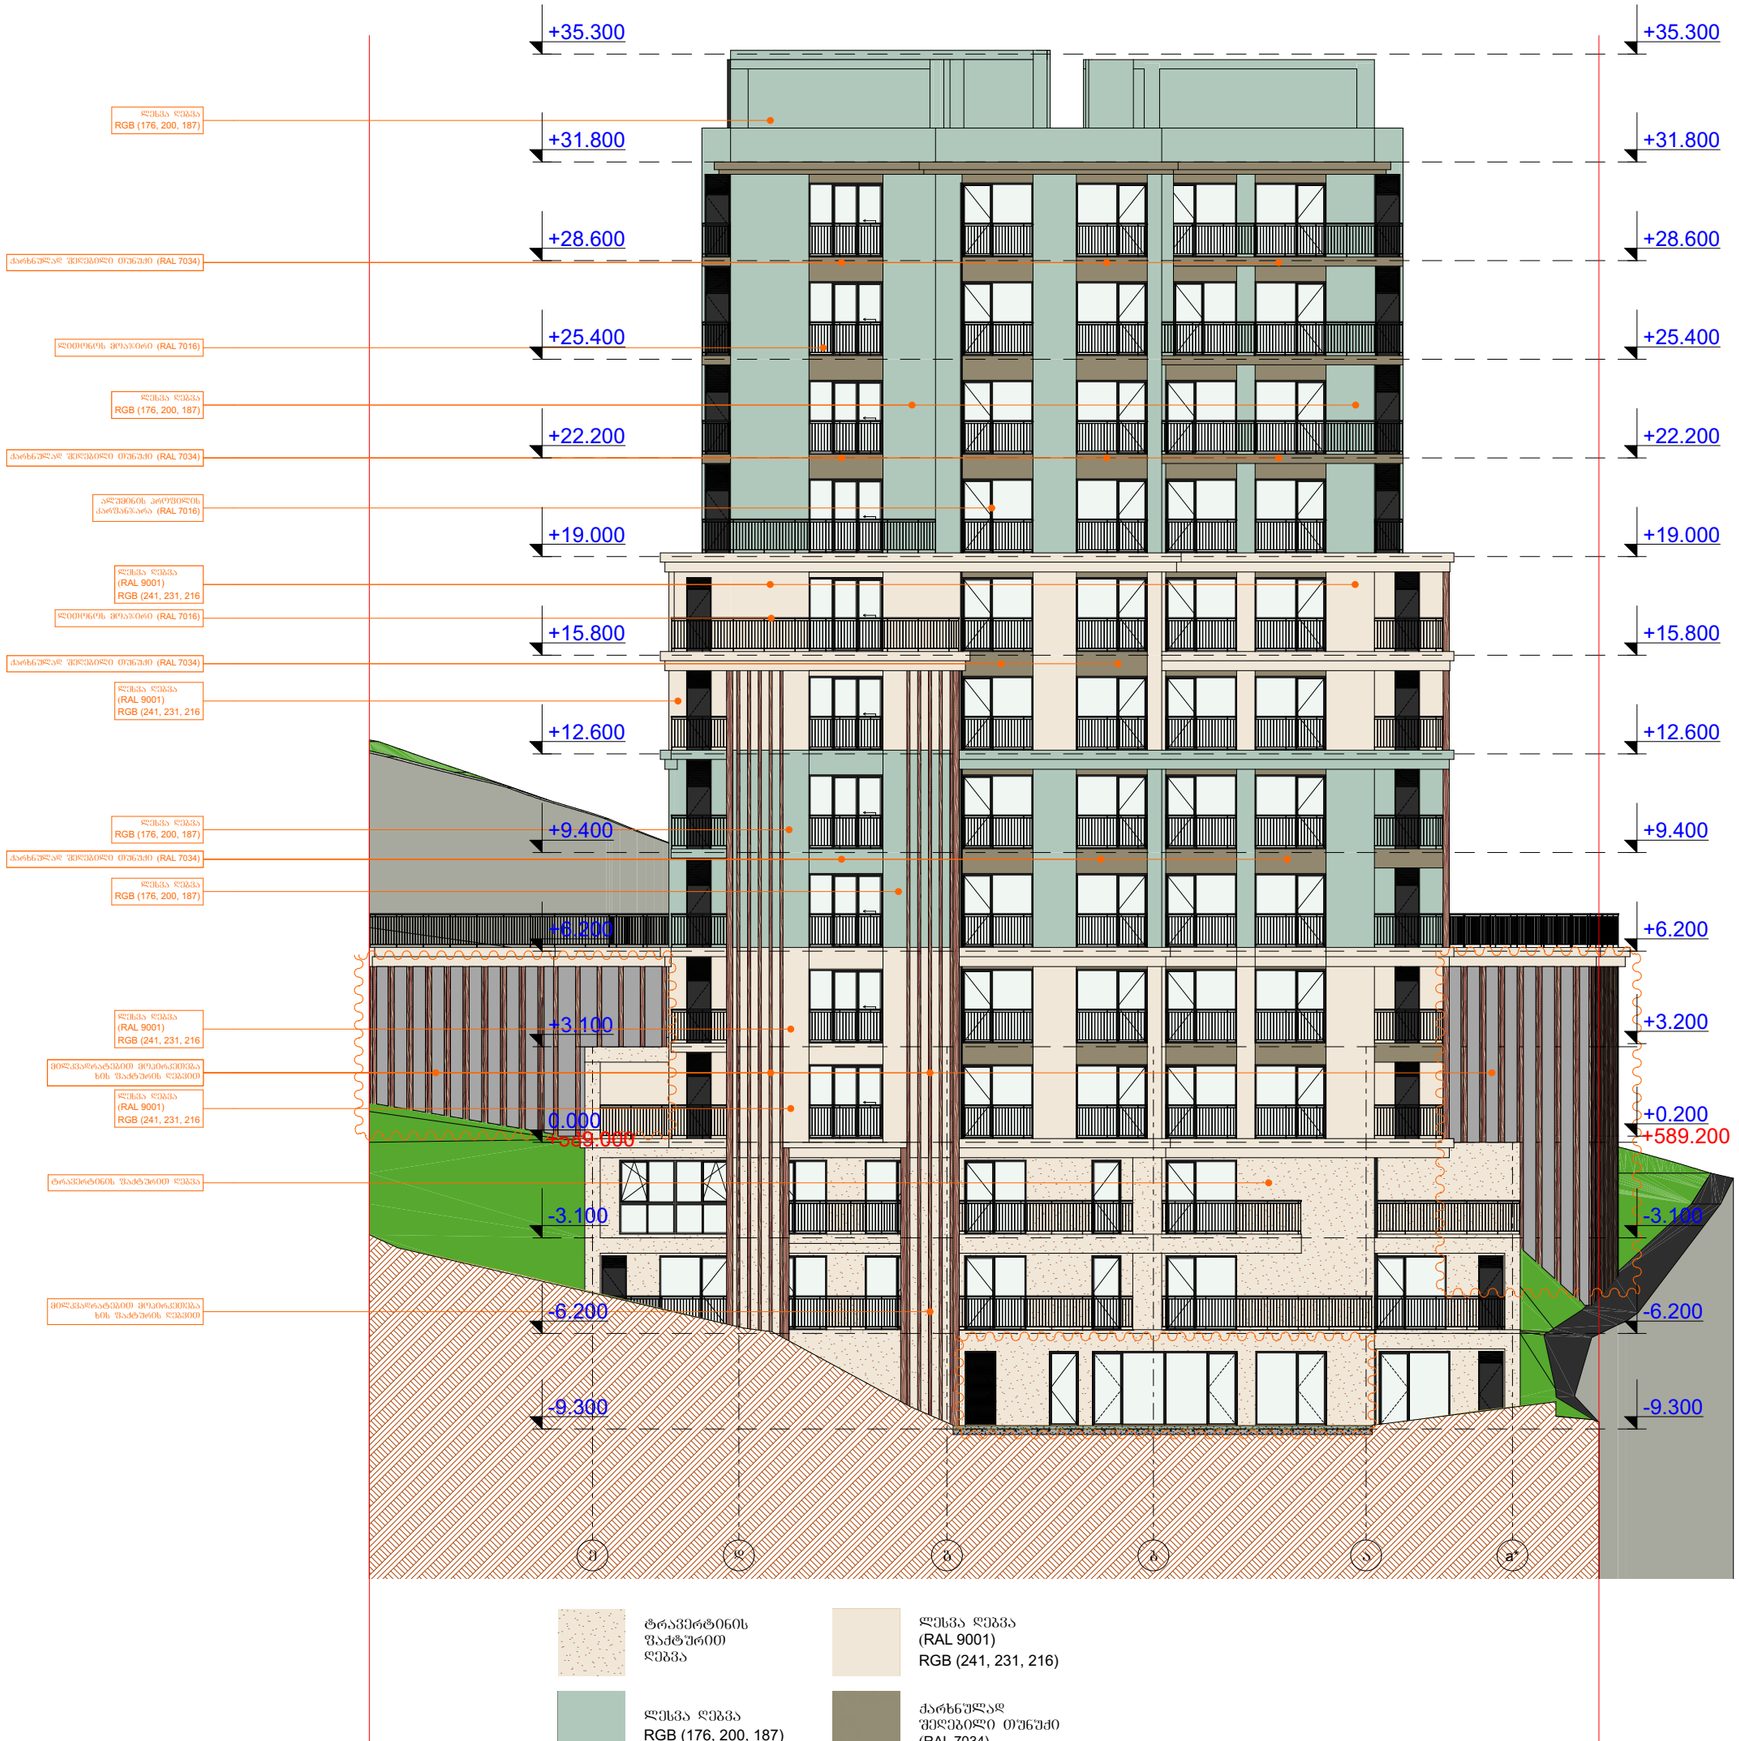

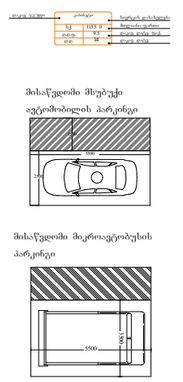

GSPublisherVersion 0.0.100.100

e

d

g

b

a a*

-9.300

-6.200

-3.100

+0.200

+3.200

+6.200

+9.400

+12.600

+15.800

+19.000

+22.200

+25.400

+28.600

+31.800

+35.300

ლესვა ღებვა (RAL 9001)
RGB (241, 231, 216

ლითონოს მოაჯირი

(RAL 7016)

ქარხნულად შეღებილი თუნუქი

(RAL 7034)

ლესვა ღებვა

RGB (176, 200, 187)

ქარხნულად შეღებილი თუნუქი

(RAL 7034)

ლესვა ღებვა (RAL 9001)
RGB (241, 231, 216

ლესვა ღებვა

RGB (176, 200, 187)

ალუმინის პროფილის
კარფანჯარა

(RAL 7016)

ლითონოს მოაჯირი

(RAL 7016)

ლესვა ღებვა

RGB (176, 200, 187)

ქარხნულად შეღებილი თუნუქი

(RAL 7034)

ქარხნულად შეღებილი თუნუქი

(RAL 7034)

ტრავერტინის ფაქტურით ღებვა

ლესვა ღებვა

RGB (176, 200, 187)

მილკვადრატებით მოპირკეთება
ხის ფაქტურის ღებვით

+589.00

0 +589.20

0

-9.300

-6.200

-3.100

0.000

+3.100

+6.200

+9.400

+12.600

+15.800

+19.000

+22.200

+25.400

+28.600

+31.800

+35.300

მილკვადრატებით მოპირკეთება
ხის ფაქტურის ღებვით

ლესვა ღებვა (RAL 9001)
RGB (241, 231, 216

ლესვა ღებვა (RAL 9001)
RGB (241, 231, 216

5500

3500

მისაწვდომი მიკროავტობუსის

პარკინგი

გასასლელამდე სავალი მანძილი

დაკავ. დატვ. ფაქ.
დაკავ. დატვ.

d.d.f.

d.d. 14

9.3

sq 115.5 m²

კაბინეტი
მთლიანი ფართი

სივრცის დასახელება დაკავ. ჯგუფი

შენიშვნები:

იატაკის ზედაპირი იქნება ბეტონის
ან მსგავსი არაწვადი მასალის,
რომელსაც არ ექნება შეწოვის
უნარი

ფასადი ე - ა*

პროექტის
სახელწოდება

მრავალბინიანი
საცხოვრებელი სახლი

მისამართი

პროექტის ავტორი

არქიტექტორი

დარეჯან შათაშვილი

თბილისი 202

3 w.

შენიშვნა:

ნახაზი მომზადებულია

მისაწვდომობის ეროვნული

სტანდარტების მიხედვით

1. იატაკისზედაპირებიმოეწყობა ისე, რომ
იქნებამდგრადი, მყარიდა არასრიალა

.

2. განათების სამართავები ელექტრო,
გამანაწილებლები ელექტრო ჩამრთველები
და დენსართები, ტემპერატურის
მარეგულირებლები, მოწყობილობების
სამართავები წყალსადენი სისტემის
მოწყობილობების მარეგულირებლები და
დამცავი და ორმხრივი საკომუნიკაციო
სისტემების სამართავებია მოეწყობა
სტანდარტის 309-ე ქვეთავის შესაბამისად“.

ქ. თბილისი. ქუჩა ძოწის, #2;

s/k 01.14.01.008.09

7

550

0

250

0

150

0

მისაწვდომი მსუბუქი

ავტომობილის პარკინგი

გიორგი ლეჟავა

ტრავერტინის

ფაქტურით

ღებვა

ლესვა ღებვა

RGB (176, 200, 187)

qarxnulad

შეღებილი თუნუქი (RAL 7034)

ლესვა ღებვა (RAL 9001)
RGB (241, 231, 216)

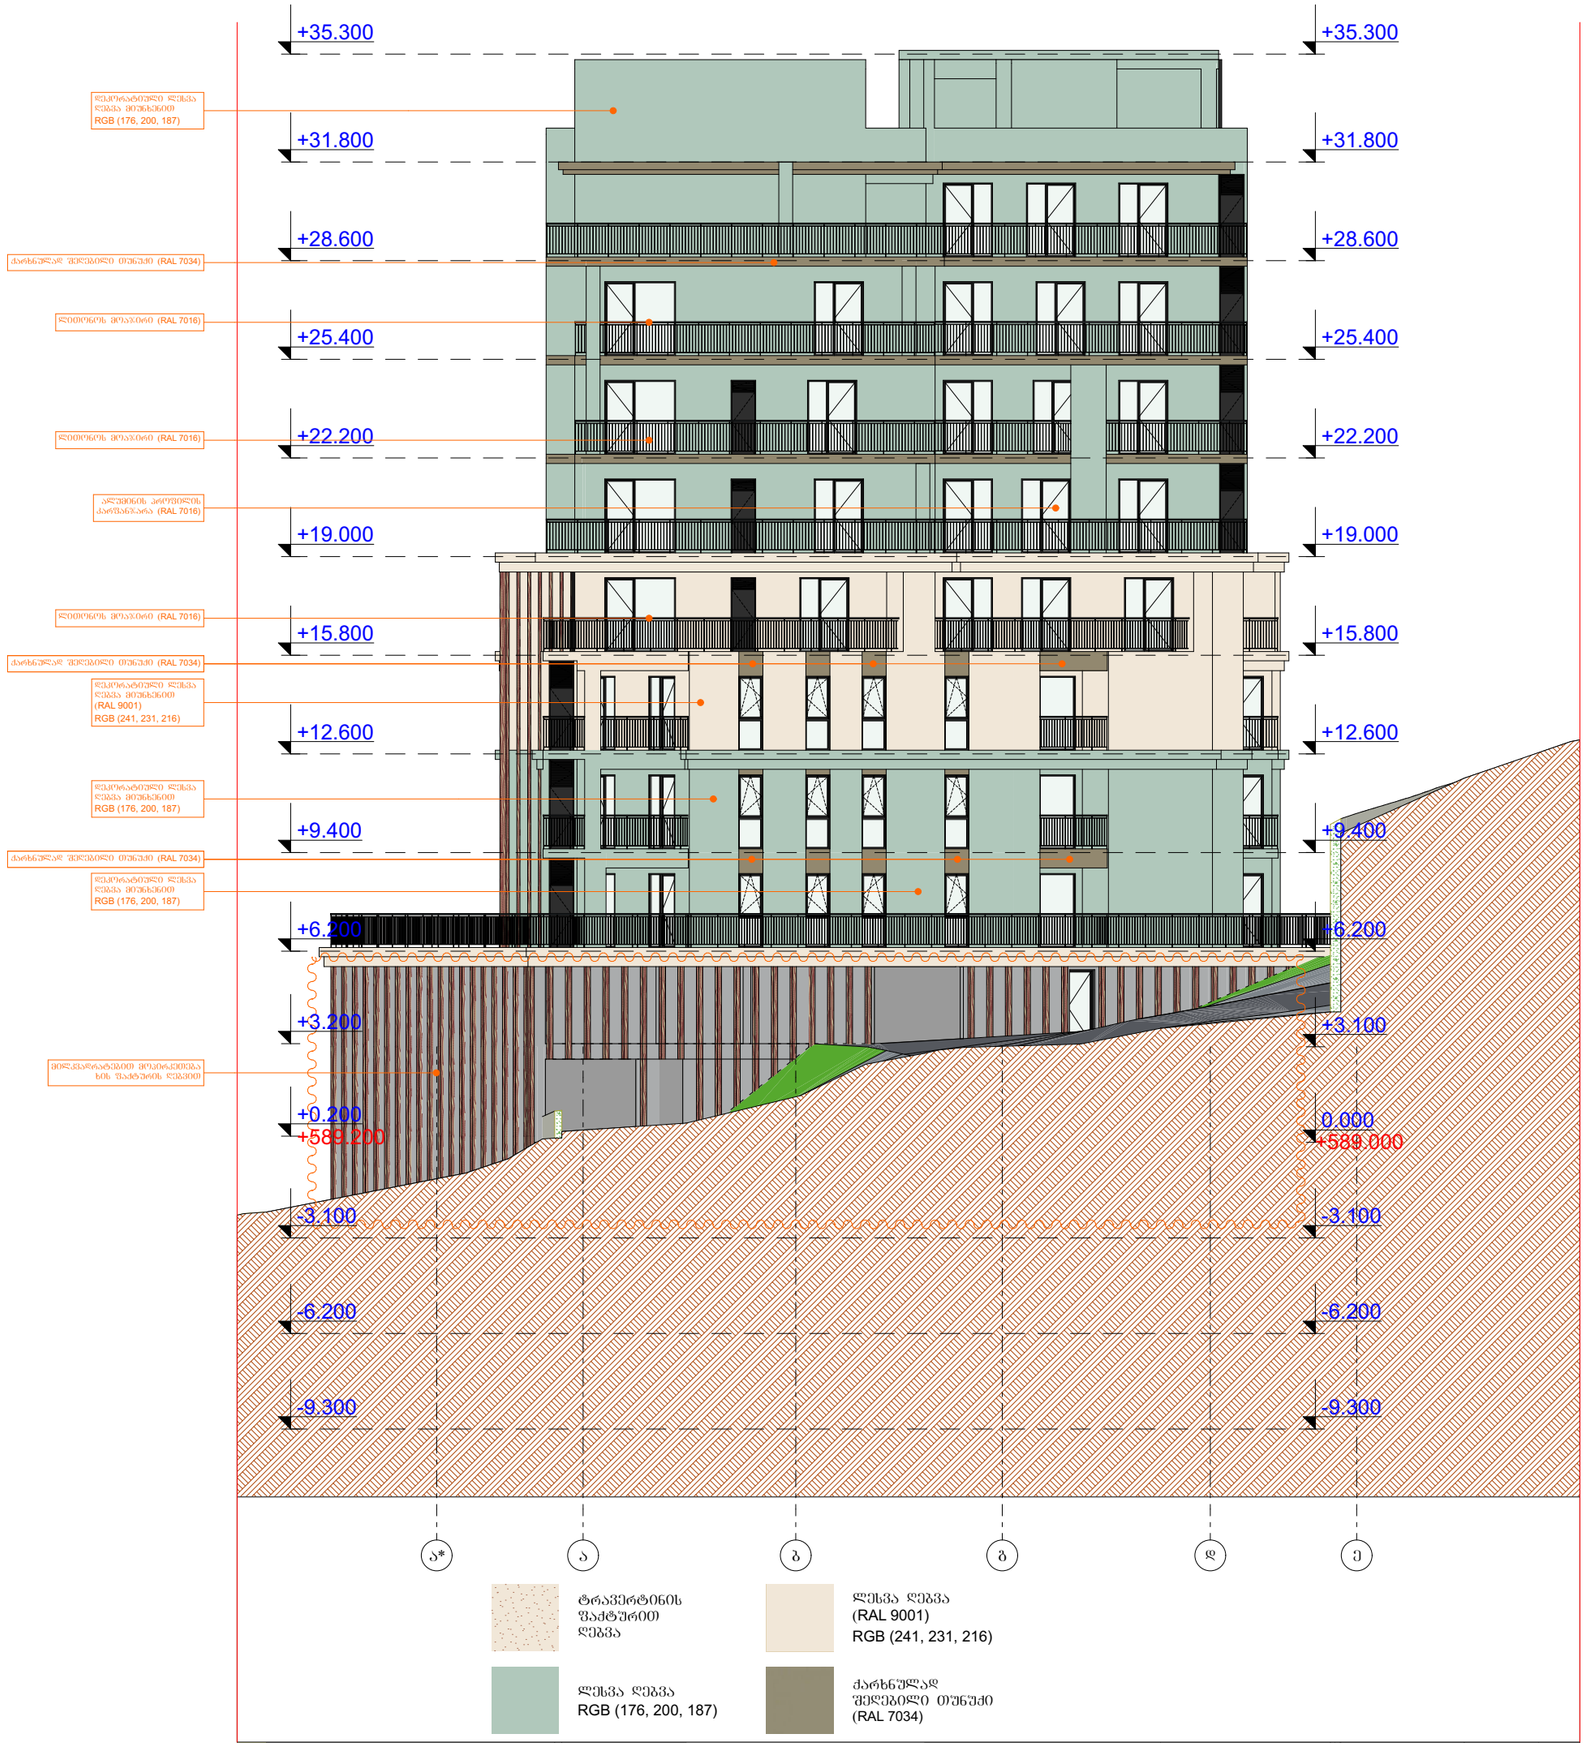

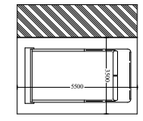

GSPublisherVersion 0.0.100.100

a*

a

b

g

d

e

-9.300

-6.200

-3.100

+0.200

+3.200

+6.200

+9.400

+12.600

+15.800

+19.000

+22.200

+25.400

+28.600

+31.800

+35.300

-9.300

-6.200

-3.100

0.000

+3.100

+6.200

+9.400

+12.600

+15.800

+19.000

+22.200

+25.400

+28.600

+31.800

+35.300

დეკორატიული ლესვა
ღებვა მიუნხენით

RGB (176, 200, 187)

ქარხნულად შეღებილი თუნუქი

(RAL 7034)

მილკვადრატებით მოპირკეთება
ხის ფაქტურის ღებვით

ლითონოს მოაჯირი

(RAL 7016)

დეკორატიული ლესვა
ღებვა მიუნხენით

RGB (176, 200, 187)

დეკორატიული ლესვა

ღებვა მიუნხენით (RAL 9001)
RGB (241, 231, 216

)

დეკორატიული ლესვა
ღებვა მიუნხენით

RGB (176, 200, 187)

ალუმინის პროფილის
კარფანჯარა

(RAL 7016)

ლითონოს მოაჯირი

(RAL 7016)

ლითონოს მოაჯირი

(RAL 7016)

ქარხნულად შეღებილი თუნუქი

(RAL 7034)

ქარხნულად შეღებილი თუნუქი

(RAL 7034)

+589.20

0 +589.00

0

5500

3500

მისაწვდომი მიკროავტობუსის

პარკინგი

გასასლელამდე სავალი მანძილი

დაკავ. დატვ. ფაქ.
დაკავ. დატვ.

d.d.f.

d.d. 14

9.3

sq 115.5 m²

კაბინეტი
მთლიანი ფართი

სივრცის დასახელება დაკავ. ჯგუფი

შენიშვნები:

იატაკის ზედაპირი იქნება ბეტონის
ან მსგავსი არაწვადი მასალის,
რომელსაც არ ექნება შეწოვის
უნარი

ფასადი ა* -

e

პროექტის
სახელწოდება

მრავალბინიანი
საცხოვრებელი სახლი

მისამართი

პროექტის ავტორი

არქიტექტორი

დარეჯან შათაშვილი

თბილისი 202

3 w.

შენიშვნა:

ნახაზი მომზადებულია
მისაწვდომობის ეროვნული

სტანდარტების მიხედვით

1. იატაკისზედაპირებიმოეწყობა ისე, რომ
იქნებამდგრადი, მყარიდა არასრიალა

.

2. განათების სამართავები ელექტრო,
გამანაწილებლები ელექტრო ჩამრთველები
და დენსართები, ტემპერატურის
მარეგულირებლები, მოწყობილობების
სამართავები წყალსადენი სისტემის
მოწყობილობების მარეგულირებლები და
დამცავი და ორმხრივი საკომუნიკაციო
სისტემების სამართავებია მოეწყობა
სტანდარტის 309-ე ქვეთავის შესაბამისად“.

ქ. თბილისი. ქუჩა ძოწის, #2;

s/k 01.14.01.008.09

7

550

0

250

0

150

0

მისაწვდომი მსუბუქი

ავტომობილის პარკინგი

გიორგი ლეჟავა

ტრავერტინის

ფაქტურით

ღებვა

ლესვა ღებვა

RGB (176, 200, 187)

ლესვა ღებვა (RAL 9001)
RGB (241, 231, 216)

qarxnulad

შეღებილი თუნუქი (RAL 7034)

ტრავერტინის ფაქტურით ღებვა

ლესვა ღებვა (RAL 9001) RGB (241, 231, 216)

ლესვა ღებვა RGB (176, 200, 187)

ქარხნულად შეღებილი თუნუქი (RAL 7034)

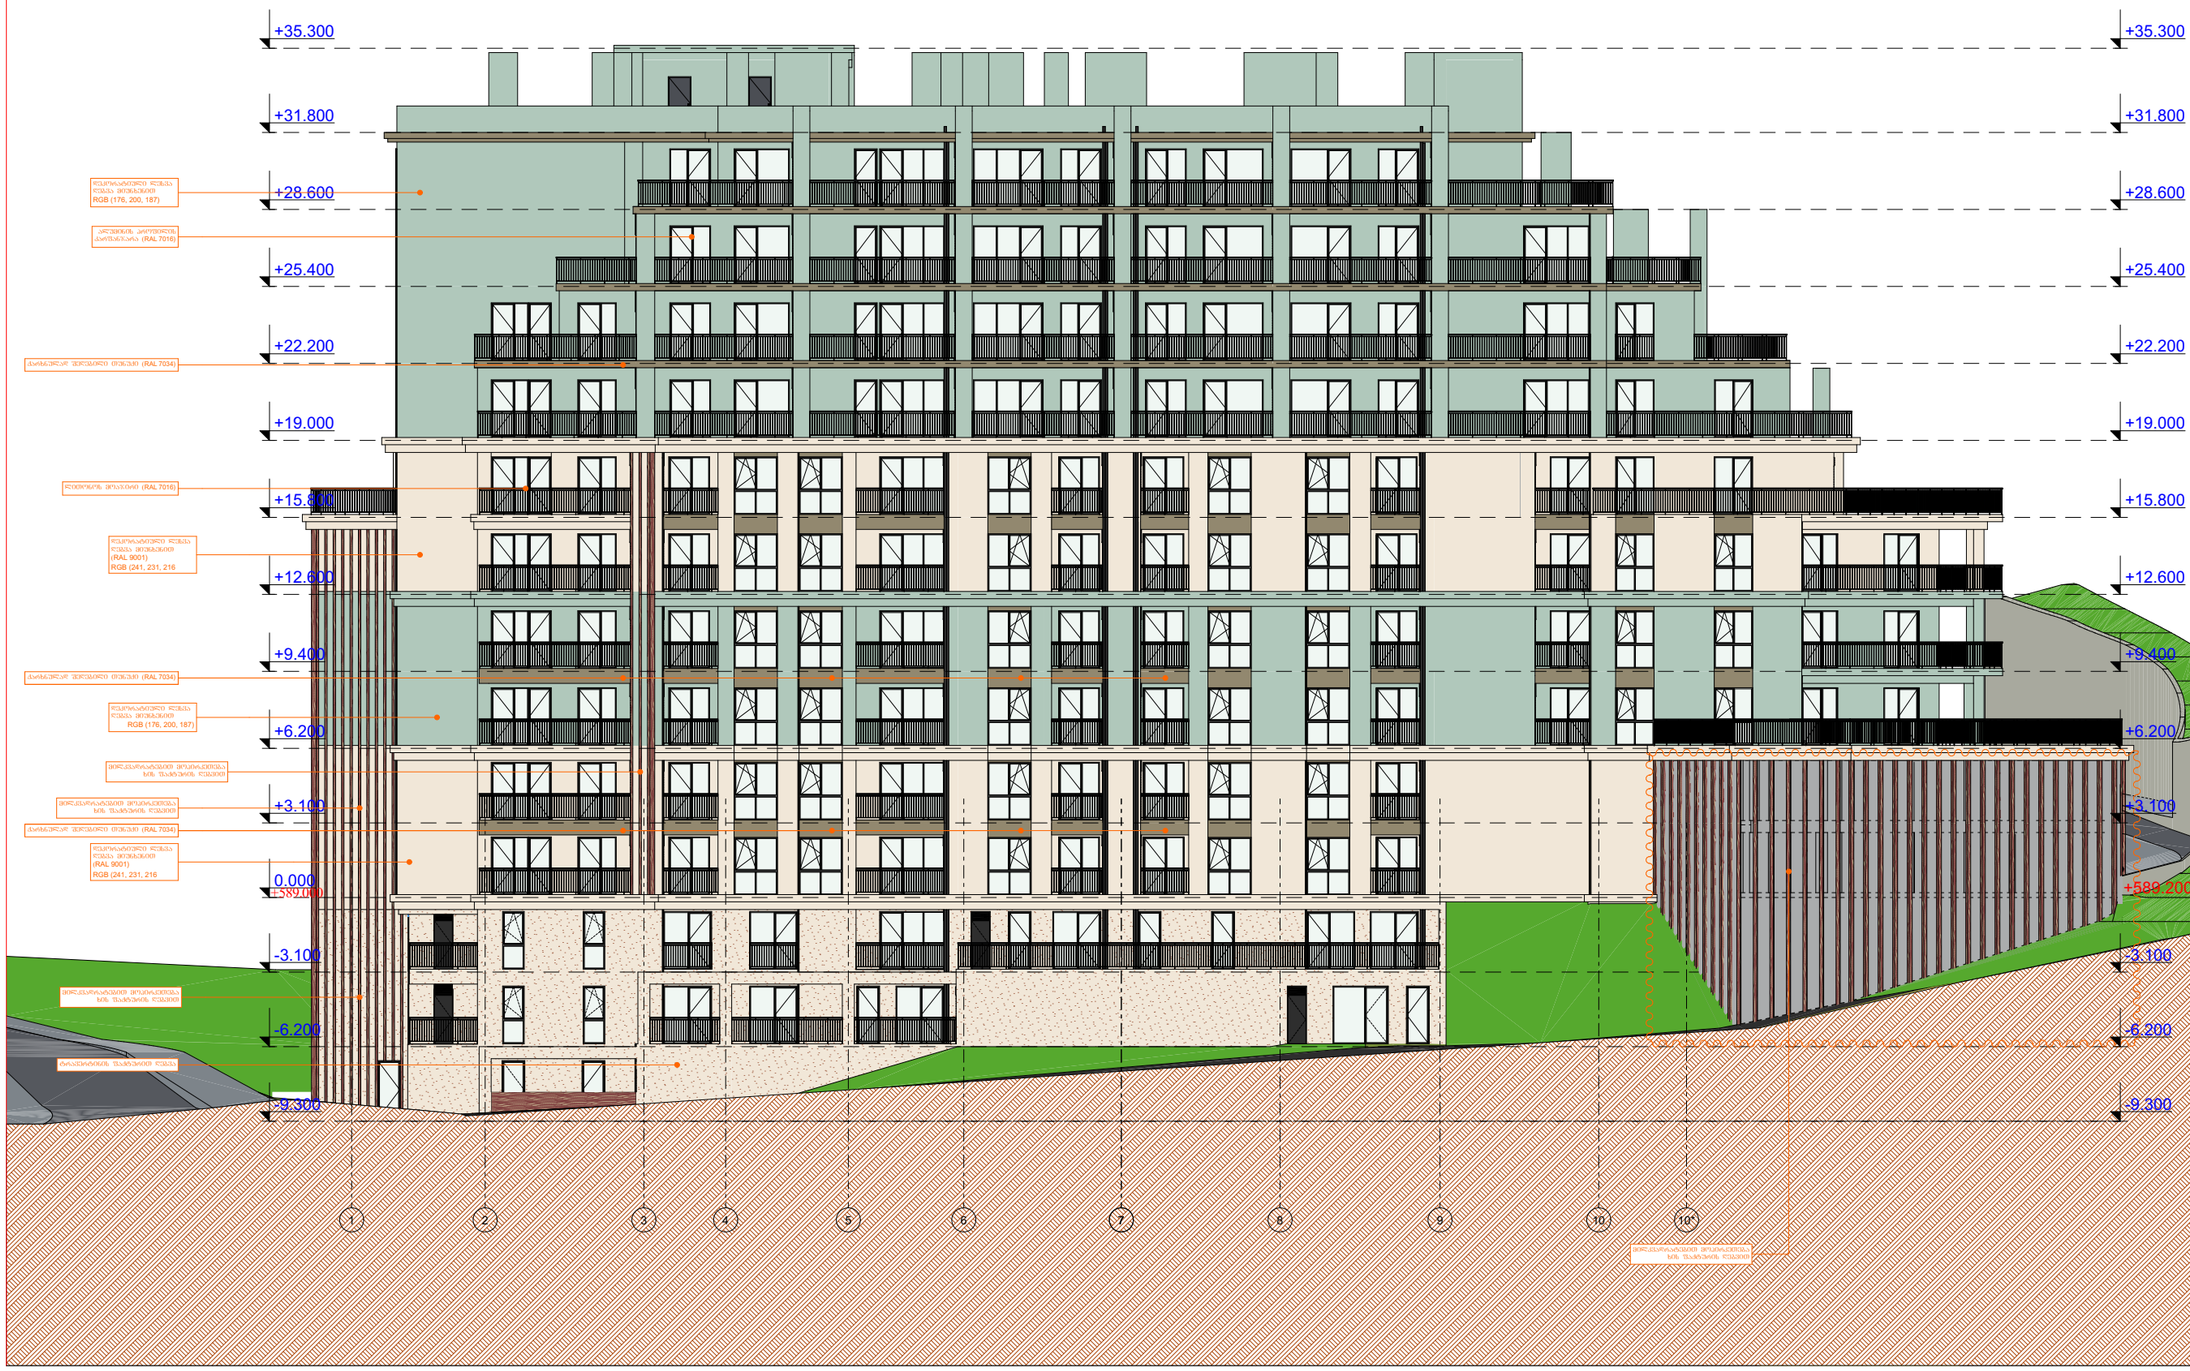

ფასადი 1 - 14

პროექტის სახელწოდება

მრავალბინიანი საცხოვრებელი სახლი

მისამართი

ქ. თბილისი. ქუჩა ძოწის, №2; ს/კ 01.14.01.008.097

პროექტის ავტორი არქიტექტორი

დარეჯან შათაშვილი
გიორგი ლექვეა

შენიშვნა:

ნახაზი მომზადებულია მისაწვდომობის ეროვნული სტანდარტების მიხედვით

1. იატაკის ზედაპირი დაფარული ბეტონით, რომ იყოს მდგრადი, მყარი და არასრიალა.
2. განათების სანორმოები ელექტრო, გამანაწილებლები ელექტრო ჩამრთველები და დენმავნები, ტექნიკური ოთახების ელექტრო ჩამრთველები, მოძრავლობების სანორმოები ზედაპირული სისტემის, მოძრავლობების ელექტრო ჩამრთველები და დამატები და ორმხრივი სპეციალური კედლის სისტემების სანორმოები მოძრავი სტანდარტის 309-ე კედლის შესაბამისად".

თბილისი 2023 წ.

შენიშვნები:

იატაკის ზედაპირი იქნება ბეტონის ან მსგავსი არაწვადი მასალის, რომელსაც აც გააჩნია შეწოვის უნარი

მისაწვდომი მსუბუქი ავტომობილის პარკინგი

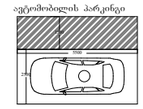

მისაწვდომი მიკროავტობუსის პარკინგი

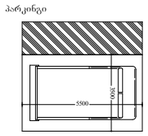

artytechs.

ტრავერტინის შაქტურით ღებვა

ლესვა ღებვა (RAL 9001) RGB (241, 231, 216)

ლესვა ღებვა RGB (176, 200, 187)

ქარხნულად შეღებილი თუნუქი (RAL 7034)

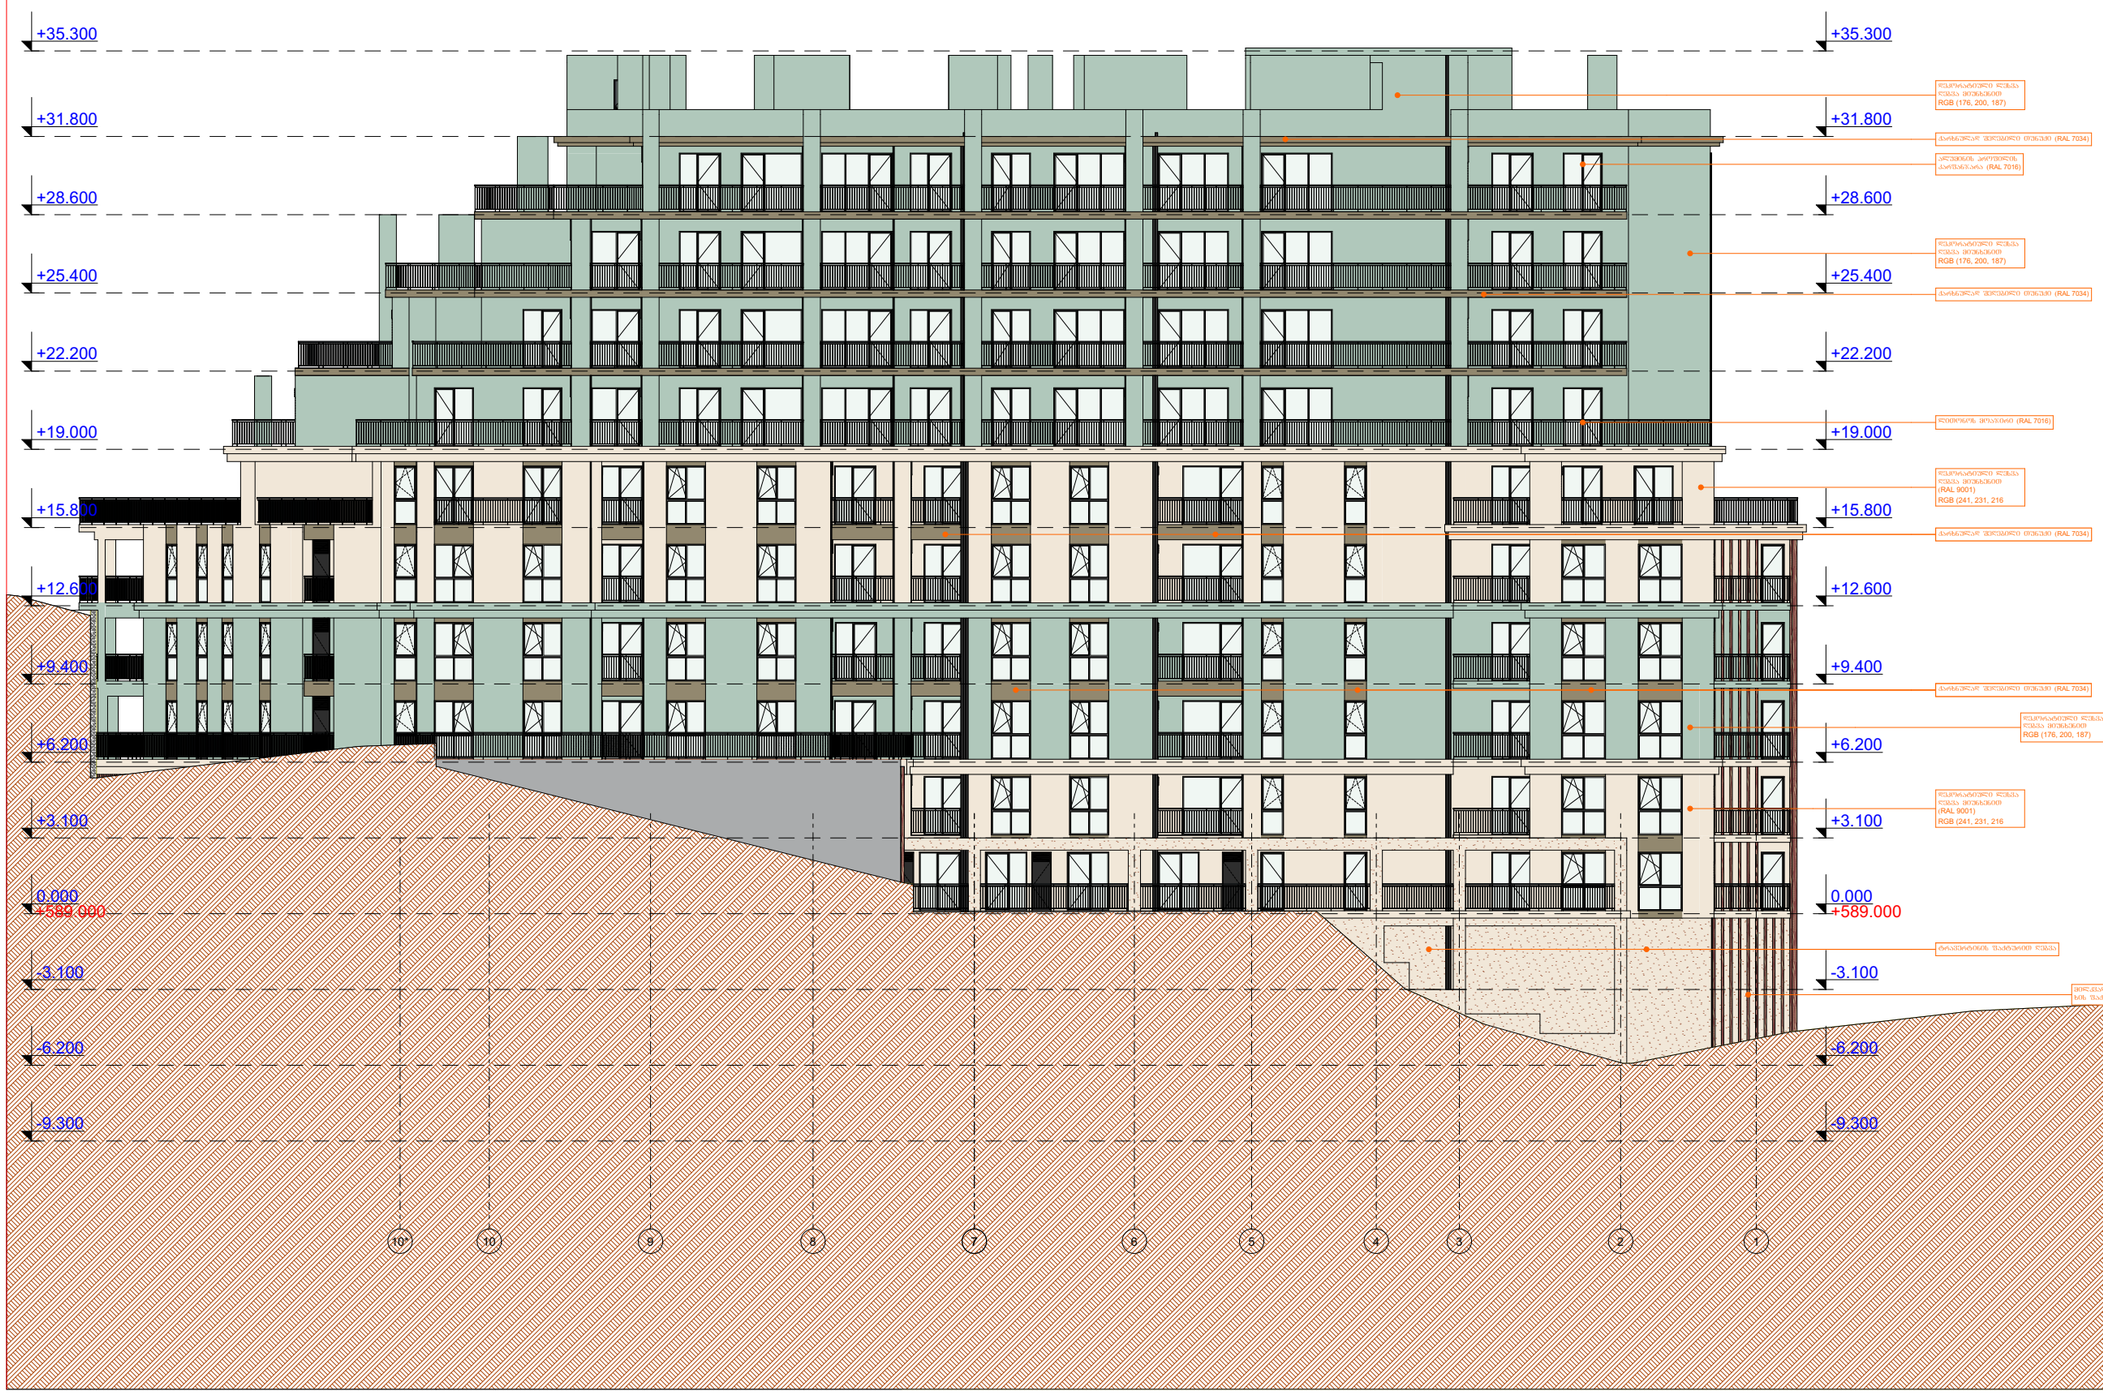

ფასადი 10* - 1

პროექტის სახელწოდება

მრავალბინიანი საცხოვრებელი სახლი

მისამართი

ქ. თბილისი. ქუჩა ძოწის, №2; ს/კ 01.14.01.008.097

პროექტის ავტორი არქიტექტორი

დარეჯან შათაშვილი
გიორგი ლეჟავა

შენიშვნა:

ნახაზი მომზადებულია მისაწვდომობის ეროვნული სტანდარტების მიხედვით

1. იატაკის ზედაპირები მოეწყოს ისე, რომ იქნება მცურავი, მყარი და არასრიალა.
2. განათების საშუალებები ელექტრო, განმანათლებლები ელექტრო წამთვლელები და დენმარიები, ტუმბოელექტრონის მართვალექტრები, მოწყობილობების საშუალებები წყალსადენი სისტემის მოწყობილობების მართვალექტრები და დამცავი და ორმხრივი საკომუნიკაციო სისტემების საშუალებები მიეწოდოს სტანდარტის 309 ე მუხლის შესაბამისად".

თბილისი 2023 წ.

შენიშვნები:

იატაკის ზედაპირი იქნება ბეტონის ან მსგავსი არაწვადი მასალის, რომელსაც არ ეშლება შეწოვის უნარი

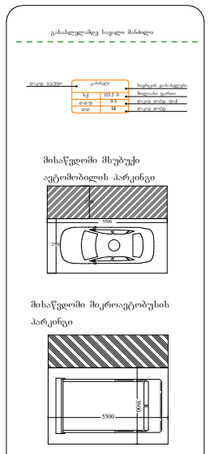

artytechs.

პარკინგის ღიობების განშლა

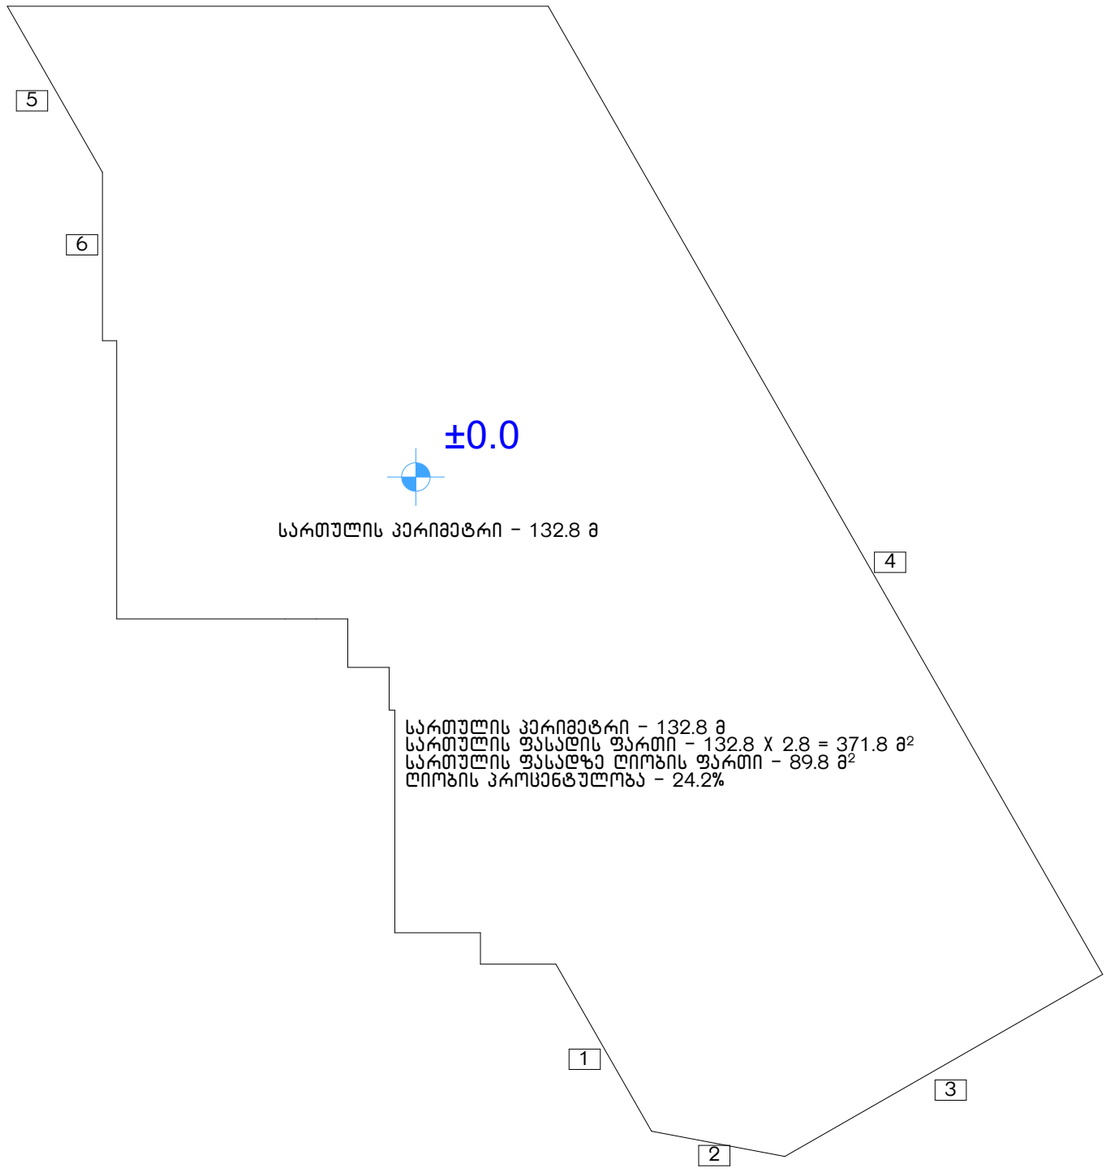

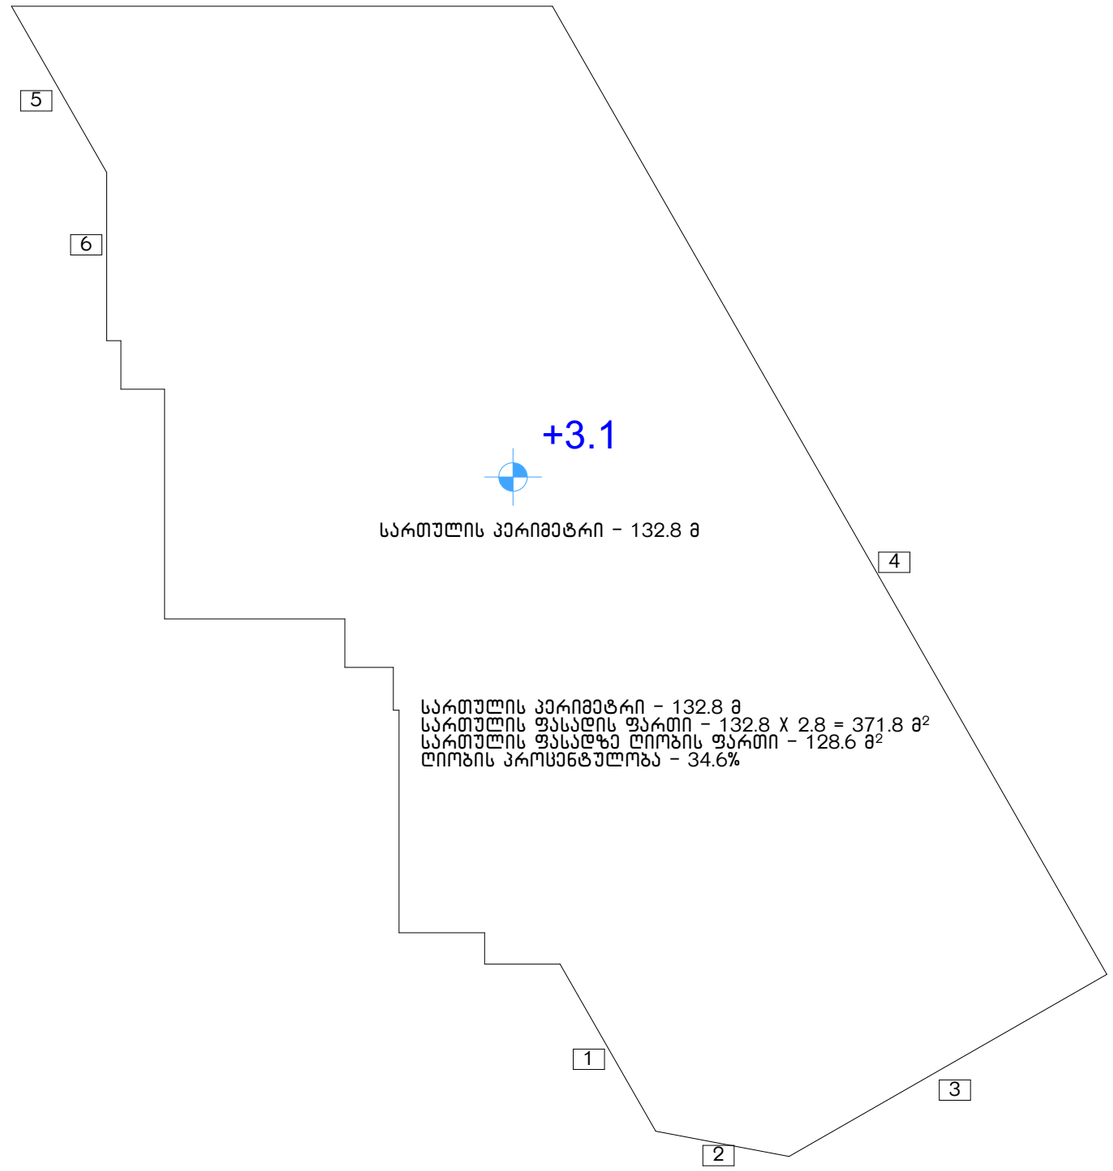

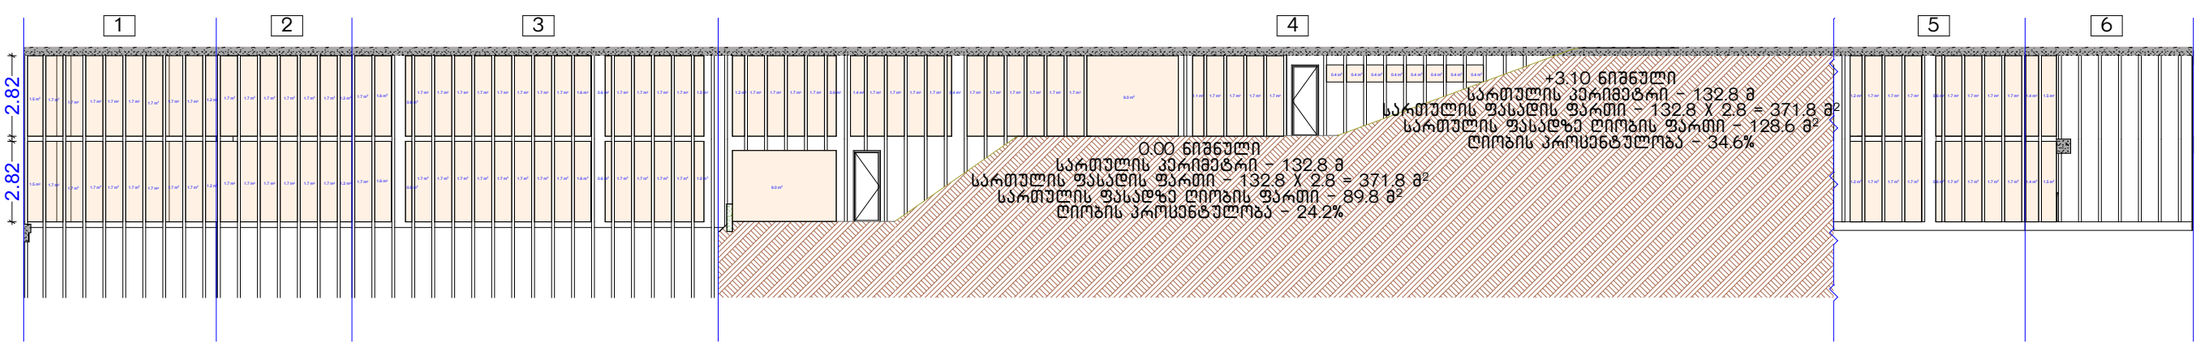

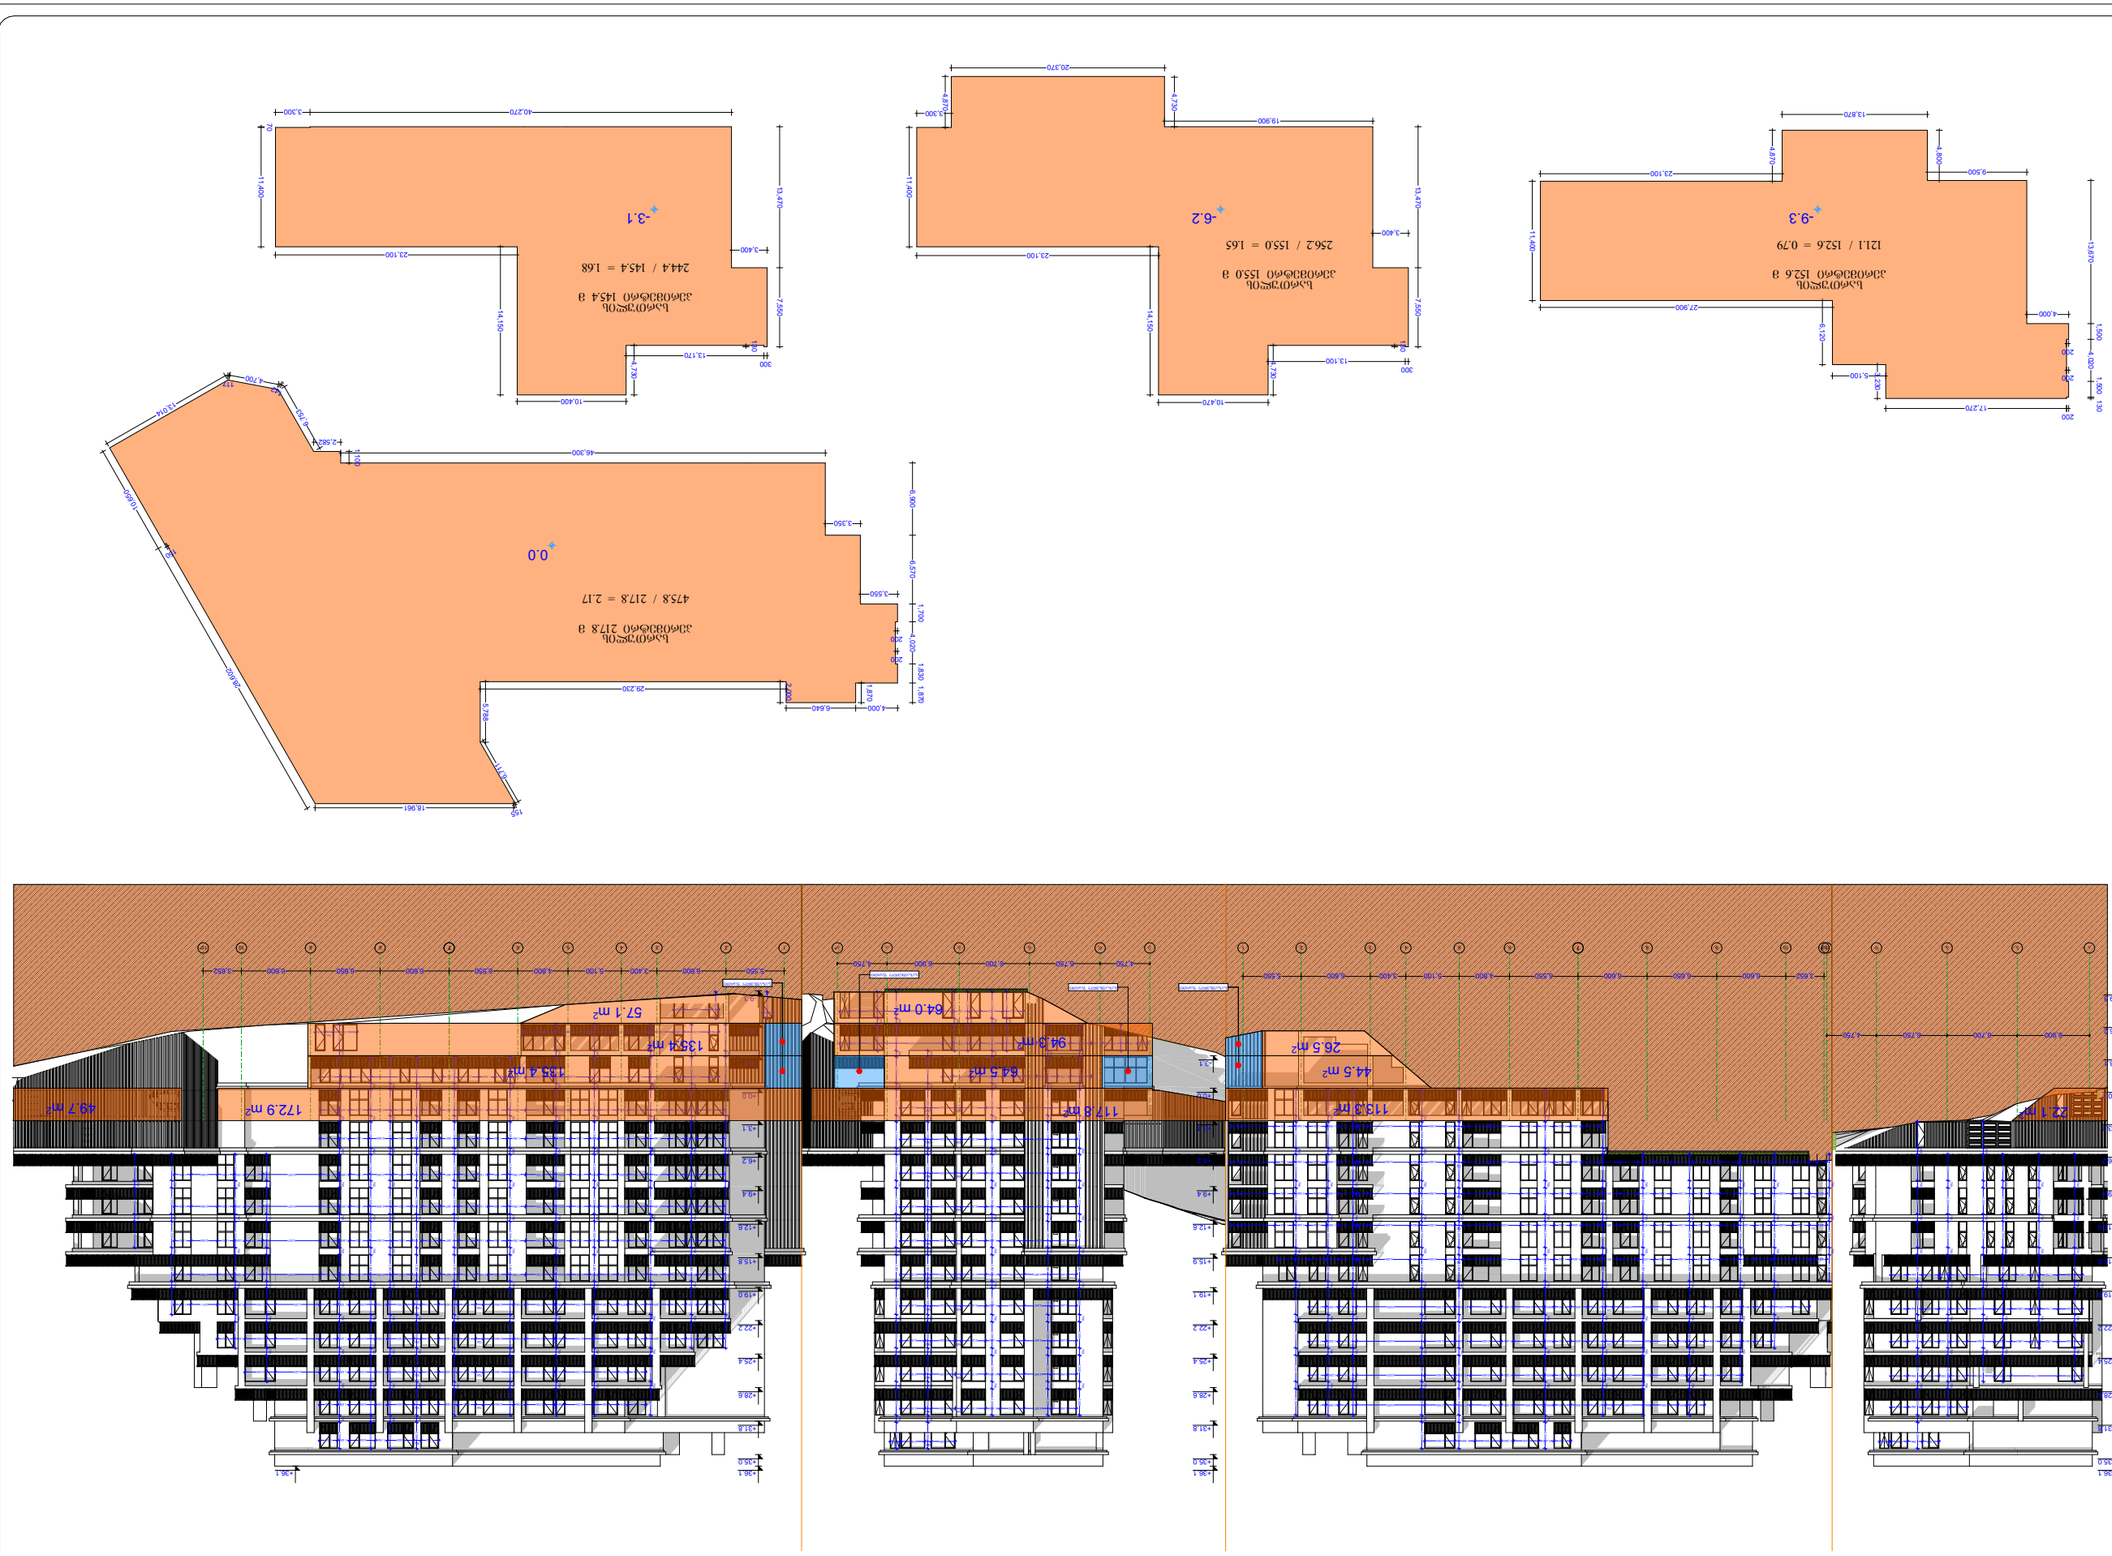

GSPublisherVersion 0.0.100.100

a b g d e10* 10 9 8 7 6 5 4 3 2 1 e d g b a a* 1 2 3 4 5 6 7 8 9 10 10*

3,652 6,600 6,650 6,600 6,550 4,800 5,100 3,400 6,600 5,550 2,480 620 2,50 600 2,50 70 2,50 700 2,500 700 2,500 700 2,50 70 2,50 70 2,500 700 2,500 2,480 620 2,50 600 2,50 70 2,50 700 2,500 700 2,500 700 2,50 70 2,50 70 2,500 700 2,500 2,480 620 2,480 620 2,50 70 2,50 700 2,500 700 2,500 700 2,50 70 2,50 70 2,500 700 2,500 680 2,520 2,480 620 2,50 600 2,50 70 2,50 700 2,500 700 2,500 700 2,50 70 2,50 70 2,500 700 2,500 700 2,500 2,480 620 2,50 600 2,50 70 2,50 700 2,500 700 2,500 700 2,50 70 2,50 70 2,500 700 2,500 700 2,500 2,480 620 2,50 600 2,50 70 2,50 700 2,500 700 2,500 700 2,50 70 2,50 70 2,500 700 2,500 2,50 70 2,50 700 2,500 700 2,500 700 2,50 70 2,50 2,50 70 2,50 700 2,500 700 2,500 700 2,50 70 2,50 70 2,500 2,50 70 2,50 700 2,500 700 2,500 700 2,50 70 2,50 70 2,500 700 2,500 2,50 70 2,50 700 2,500 700 2,500 700 2,50 70 2,50 70 2,500 700 2,500

2,50

70

2,50

700

2,500

700

2,500

1,700 1,054 1,600 1,600 1,60 3,030 2,50

720

900 2,50 90 4,050 900

175

1,70 1,155 1,800 1,340 1,800 3,230 900

900

741
1,600 2,025 1,60 1,603 1,70 970 1,60 2,100 1,60 1,575 1,70 1,971 1,700 1,054 1,600 1,600 1,60 3,030 2,50

70
900 2,50 90 4,050 900

175
1,70 1,155 1,800 1,340 1,800 3,230 900

900

741

1,600 2,025 1,60 1,603 1,70 970 1,60 2,100 1,60 1,575 1,70 1,971 1,700 1,054 1,600 1,600 1,60 3,030 2,50

70

900 2,50 90 4,050 900

175

1,70 1,155 1,800 1,340 1,800 3,230 900

900

741
1,600 2,025 1,60 1,603 1,70 970 1,60 2,100 1,60 1,575 1,70 1,971 1,700 1,054 1,600 1,600 1,60 3,030 2,50

720
900 2,50 90 4,050 900

175
1,70 1,155 1,800 1,340 1,800 3,230 900

900

741
1,600 2,025 1,60 1,603 1,70 970 1,60 2,100 1,60 1,575 1,70 1,971 1,700 1,054 1,600 1,600 1,60 3,030 2,50

720
900 2,50 90 4,050 900

175
1,70 1,225 1,600 1,300 1,600

1,600 2,025 1,60 1,201 2,00 1,596 1,700 825 2,500 800 2,900

725

1,70 1,625 1,600 950 2,90 1,200 2,900 1,50 2,900 6,525 1,70 1,225 1,600

1,600 1,450 2,40 1,200 2,500 1,90 2,900

1,700 825 2,500 800 2,900

725
1,70 1,625 1,600 950 2,90 1,200 2,900 1,50 2,900 6,525 1,70 1,225 1,600

2,00 1,596 1,700 825 2,500 800 2,900

725
1,70 1,625 1,600 950 2,90 1,200 2,900 1,50 2,900 6,525 1,70 1,225 1,600

1,60 1,201 2,00 1,596 1,700 825 2,500 800 2,900

725

1,70 1,625 1,600 950 2,90 1,200 2,900 1,50 2,900 6,525 1,70 1,225 1,600 2,480 620 2,50 600 2,50 70 2,50 700 2,500 700 2,500 700 2,50 70 2,50 70 2,500 700 2,500

+36.1

-3.1

+0.0

+3.1

+6.2

+9.4

+12.6

+15.9

+19.1

+22.2

+25.4

+28.6

+31.8

+35.0

6,900 6,700 6,750 4,750 2,50 620 2,50 70 2,50 700 2,500 700 2,500 700 2,50 70 2,50 70 2,500 700 2,500 700 2,500 2,50 620 2,50 70 2,50 700 2,500 700 2,500 700 2,50 70 2,50 70 2,500 2,50 70 2,50 700 2,500 700 2,500 700 2,50 70 2,50 70 2,500 2,50 70 2,50 700 2,500 700 2,500 700 2,50 70 2,50

2,50

70

2,50

700

2,500

700

2,500

700

2,50

70

2,50

70

2,500

2,50

70

2,50

700

2,500

700

2,500

700

2,50

70

2,50

70

2,500

700

2,500

2,300 1,750 90 1,380 1,600 3,053 1,60

100
900

100

1,600 1,394 1,600

2,300 1,750 90 1,850 1,600 2,583 1,60 1,10 1,600 1,394 1,600

2,300 1,750 90 1,850 1,600 2,583 1,60 1,10 1,600 1,394 1,600

2,300 4,50 1,600 2,583 1,60 1,10 1,600 1,394 1,600

1,60 1,10 1,600 1,394 1,600

1,600 1,394 1,600

173
900

-9.3

-6.2

-3.1

±0.0

+3.1

+6.2

+9.4

+12.6

+15.8

+19.0

+22.2

+25.4

+28.6

+31.8

+35.0

+36.1

4,750 6,750 6,700 6,900 4,750 2,500 600 2,50 600 2,50 600 2,480 620 2,50 600 2,50 70 2,50 700 2,500 700 2,500 700 2,50 70 2,50 70 2,500 700 2,500 2,500 600 2,50 600 2,50 600 2,480 620 2,50 600 2,50 70 2,50 700 2,500 700 2,500 700 2,50 70 2,50 70 2,500 700 2,500 700 2,500 2,50 600 2,50 600 2,480 620 2,50 600 2,50 70 2,50 700 2,500 700 2,500 700 2,50 70 2,50 70 2,500 700 2,500 2,50 600 2,50 600 2,480 620 2,50 600 2,50 70 2,50 700 2,500 700 2,500 700 2,50 70 2,50 70 2,500 700 2,500

90 1,10 2,300 1,050 2,00 1,250 2,00 1,220 2,00 2,130 950 1,700 950 5,60 2,30 1,00 900

2,00 1,250 2,00 1,220 2,00 2,130 950 1,700 950

2,00 2,130 950 1,700 950 5,60 2,30 1,00 900

2,400 2,567 2,300 1,408 2,30

600
2,30

600
2,300

2,400 2,567 2,300 1,408 2,30

600
2,30

600
2,300

2,400 2,567 2,300 1,408 2,30

600
2,30

600
2,300

2,400 2,567 2,300 1,408 2,30

600

2,30

600

2,300

2,400 2,567 2,300 1,408 2,30

600
2,30

600
2,300

2,400 2,567 2,300 1,408 2,30

600
2,30

600
2,300

2,400 2,567 2,300 1,408 2,30

600

2,30

600

2,300

2,400 2,567 2,300 1,408 2,30

600
2,30

600
2,300

2,400 2,567 2,300 1,408 2,30

600
2,30

600
2,300

2,400 2,567 2,300 1,408 2,30

600
2,30

600
2,300

2,500

600

2,50

2,500

600

2,50

2,500

600

2,50

600

2,50

600

2,480

620

2,50

600

2,50

70

2,50

700

2,500

700

2,500

700

2,50

70

2,50

70

2,500

700

2,500

700

2,500

2,500

600

2,50

2,30

600
2,300

10
90

2,50

5,550 6,600 3,400 5,100 4,800 6,550 6,600 6,650 6,600 3,652

950 2,400 950 2,500 900 2,450 900 2,325 2,00 1,750 2,00 2,400 950 1,00 2,00

2,50

600

2,50

600

2,50

600

2,50

600

2,50

70

2,50

700

2,500

700

2,500

700

2,50

70

2,50

70

2,500

700

2,500

700

2,500

2,50

600

2,50

600

2,50

600

2,50

600

2,50

70

2,50

700

2,500

700

2,500

700

2,50

70

2,50

70

2,500

700

2,500

2,50

600

2,50

600

2,50

600

2,50

600

2,50

70

2,50

700

2,500

700

2,500

700

2,50

70

2,50

70

2,500

700

2,500

2,50

600

2,50

600

2,50

600

2,50

600

2,50

70

2,50

700

2,500

700

2,500

700

2,50

70

2,50

70

2,500

700

2,500

2,50

600

2,50

600

2,50

600

2,50

600

2,50

70

2,50

700

2,500

700

2,500

700

2,50

70

2,50

2,50

600

2,50

600

2,50

600

2,50

70

2,50

700

2,500

700

2,500

700

2,50

70

2,50

70

2,500

700

2,500

2,50

600

2,50

600

2,50

600

2,50

70

2,50

700

2,500

700

2,500

700

2,50

70

2,50

70

2,500

700

2,500

2,50

600

2,50

600

2,50

600

2,50

70

2,50

700

2,500

700

2,500

700

2,50

70

2,50

70

2,500

700

2,500

700

2,500

2,50

600

2,50

600

2,50

600

2,50

70

2,50

700

2,500

700

2,500

700

2,50

70

2,50

70

2,500

700

2,500

700

2,500

2,50

600

2,50

600

2,50

600

2,50

70

2,50

700

2,500

700

2,500

700

2,50

70

2,50

70

2,500

700

2,500

700

2,500

2,50

600

2,50

600

2,50

600

2,50

600

2,50

70

2,50

700

2,500

700

2,500

700

2,50

70

2,50

2,50 1,10 1,600 2,225 1,70 975 2,300 2,725 900

175
2,700 1,150 2,900

725
1,70 1,825 1,700

70
2,50 1,150 2,500 1,125 1,700 4,225 2,90 1,050 1,600 2,51 1,600

2,50

70

2,50

700

2,500

2,50

70

2,50

700

2,500

700

2,500

700

2,50

2,50

70

2,50

700

2,500

700

2,500

700

2,50

70

2,50

2,50

70

2,50

700

2,500

700

2,500

700

2,50

70

2,50

70

2,500

2,50 1,10 1,600 2,225 1,70 975 2,300 2,725 900

175
2,700 1,150 2,900

725
1,70 1,825 1,700

70
2,50 1,150 2,500 1,125 1,700 4,225 2,90 1,050 1,600

1,70 975 2,300 2,725 900

175
2,700 1,150 2,900

725
1,70 1,825 1,700

70
2,50 1,150 2,500 1,125 1,700 4,225 2,90

1,70 975 2,300 2,725 900

175
2,700 1,150 2,900

725
1,70 1,825 1,700

70
2,50 1,150 2,500 1,125 1,700

1,700

70
2,50 1,150 2,500 1,125 1,700

2,50 1,10 1,600 2,180 1,700 1,020 1,800 900 1,80 1,600 2,700 1,750 1,80 1,143 1,70 1,807 1,700 1,00 1,800 2,300 1,80 1,093 1,700 5,537 1,700 1,020 1,600 2,50 1,60

2,50 1,10 1,600 2,180 1,700 1,020 1,800 900 1,80 1,600 2,700 1,750 1,80 1,143 1,70 1,807 1,700 1,00 1,800 2,300 1,80 1,093 1,700 5,537 1,700 1,020 1,600 2,50 1,60

2,50 1,10 1,600 2,180 1,700 1,020 1,800 900 1,80 1,600 2,700 1,750 1,80 1,143 1,70 1,807 1,700 1,00 1,800 2,300 1,80 1,093 1,700 5,537 1,700 1,020 1,600 2,50 1,60

2,50 1,10 1,600 2,180 1,700 1,020 1,800 900 1,80 1,600 2,700 1,750 1,80 1,143 1,70 1,807 1,700 1,00 1,800 2,300 1,80 1,093 1,700 5,537 1,700 1,020 1,600 2,50 1,60

2,50 1,10 1,600 2,180 1,700 1,020 1,800 900 1,80 1,600 2,700 1,750 1,80 1,143 1,70 1,807 1,700 1,00 1,800 2,300 1,80 1,093 1,700

2,50 1,10 1,600 2,180 1,700 1,020 1,800 900 1,80 1,600 2,700 1,750 1,80 1,143 1,70 1,807 1,700 1,00 1,800 2,300 1,80 1,093 1,700

900 2,450 900 2,325 2,00 1,750 2,00 3,40 2,700 1,00 900

100

950 1,500 2,00 1,50 950 5,850 2,000 900 2,00

2,30

750
950

2,500

950

+36.1

-9.3

-6.2

-3.1

+0.0

+3.1

+6.2

+9.4

+12.6

+15.8

+19.0

+22.2

+25.4

+28.6

+31.8

+35.0

+36.1

3,400

300
13,100

130

4,730

10,470

14,150

23,100

11,400

3,300 4,870

19,900

13,670

1,500

4,020

1,500 130

4,000

200

200

27,900

11,400

23,100

4,870

13,870

6,900 6,570

1,700

4,020

1,830 1,870

3,350

3,550

200

200

4,000 6,640 1,870

29,230

5,788

6,711

155
18,961

28,602

10,650

150

13,014

117 4,700

142

6,753

2,582

1,100

46,300

13,470 7,550

300
13,170

130

14,150

23,100

70

11,400

40,270 3,300

3,400

13,470 7,550
4,730

20,370

9,500

4,800

6,120

3,230

5,100

17,270

200

2,000

4,730

10,400

-6.2 -3.1

0.0

-9.3

სართულის
პერიმეტრი 145.4 მ

244.4 / 145.4 = 1.68

სართულის
პერიმეტრი 155.0 მ

256.2 / 155.0 = 1.65

სართულის
პერიმეტრი 152.6 მ

121.1 / 152.6 = 0.79

სართულის
პერიმეტრი 217.8 მ

475.8 / 217.8 = 2.17

64.5 m2 135.4 m2 44.5 m2

თავშესაფრის
გამოყენების
წესი

სართულის
აბრა

94.3 m2 135.4 m2

57.1 m2

64.0 m2

117.8 m2 172.9 m2 22.1 m 113.3 m2 49.7 m2

2

26.5 m2

საზაფხულო ფართი საზაფხულო ფართი

საზაფხულო ფართი

საზაფხულო ფართი

დაკავებულობის

ჯგუფის აღნიშვნა

დაკავებულობის

ჯგუფები

თავშეყრის ჯგუფი
(Tv)

საქმიანი ჯგუფი
(sq)

საგანმანათლებლო
ჯგუფი (სგ)

სამრეწველო ჯგუფი
(sm)

დიდი საფრთხის
შემცველი ჯგუფი
(დსშ)

სავაჭრო ჯგუფი
(sv)

sacxvorebeli
ჯგუფი (სც)

სასაწყობო ჯგუფი
(sw)

დამხმარე ჯგუფი
(ds)

5500

3500

მისაწვდომი მიკროავტობუსის

პარკინგი

გასასლელამდე სავალი მანძილი

რკინაბეტონის კოლონა

მიწის ნაკვეთის

საკადასტრო საზღვარი

პირობითი აღნიშვნები

იატაკის მოპირკეთების
ნიშნული

0.00

შახტა

სახანძრო მანქანის მისადგომი

სახანძრო მილდგარის მისაწვდომი

სივრცე

ორ საათიანი ცეცხლმედეგობის

ხარისხიანი კედელი

ერთ საათიანი ცეცხლმედეგობის

ხარისხიანი კედელი

დაკავ. დატვ. ფაქ.
დაკავ. დატვ.

d.d.f.

d.d. 14

9.3

sq 115.5 m²

კაბინეტი
მთლიანი ფართი

სივრცის დასახელება დაკავ. ჯგუფი

მიკროავტობუსის პარკინგთან
მისაწვდომი გასასვლელის ნიშანი

სართულის ამოსაცნობი ნიშანი

შშმპ

გასასვლელი

ნიშანი საგანგებო ვითარებაში
ფართობის გამოყენების შესახებ

გასასვლელის ნიშანი ბრაილით

გასასვლელის ნიშანი მანათობელი

თავშესაფრის ფართობის ნიშანი

კვამლის ავტომატური აღმომჩენი

ავტოსაშხეფი

სახანძრო მილდგარის თავაკი

ხელის ცეცხლმაქრი

ხელით სამართავი სახანძრო განგაშის
ღილაკი

განგაშის განათება

საავარიო განათება

ორმხრივი კავშირის სისტემა 76.0

130.0

შენიშვნები:

იატაკის ზედაპირი იქნება ბეტონის
ან მსგავსი არაწვადი მასალის,
რომელსაც არ ექნება შეწოვის
უნარი

განშლა

პროექტის
სახელწოდება

მრავალბინიანი
საცხოვრებელი სახლი

მისამართი

პროექტის ავტორი

არქიტექტორი

დარეჯან შათაშვილი

თბილისი 2023 წ.

შენიშვნა:

ნახაზი მომზადებულია

მისაწვდომობის ეროვნული

სტანდარტების მიხედვით

1. იატაკისზედაპირებიმოეწყობა ისე, რომ
იქნებამდგრადი, მყარიდა არასრიალა.

2. განათების სამართავები ელექტრო,
გამანაწილებლები ელექტრო ჩამრთველები
და დენსართები, ტემპერატურის
მარეგულირებლები, მოწყობილობების
სამართავები წყალსადენი სისტემის
მოწყობილობების მარეგულირებლები და
დამცავი და ორმხრივი საკომუნიკაციო
სისტემების სამართავებია მოეწყობა
სტანდარტის 309-ე ქვეთავის შესაბამისად“.

ქ. თბილისი. ქუჩა ძოწის, #2;

s/k 01.14.01.008.096

5500

2500

1500

მისაწვდომი მსუბუქი

ავტომობილის პარკინგი

თავშესაფრის და სხვისი
დახმარებით თავდაღწევის
ფართობი

სახანძრო განგაშის სისტემა

გიორგი ლეჟავა

გიორგი მესტვირიშვილი

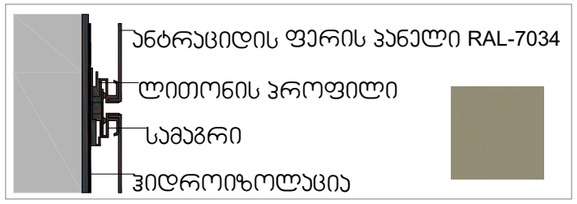

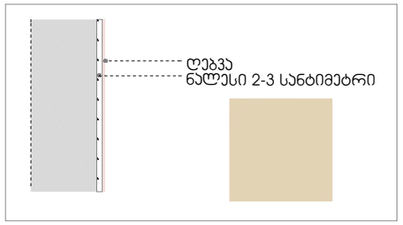

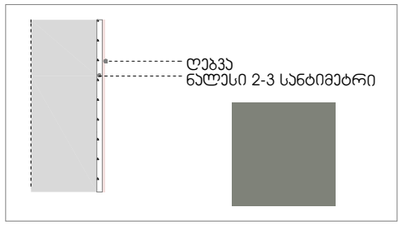

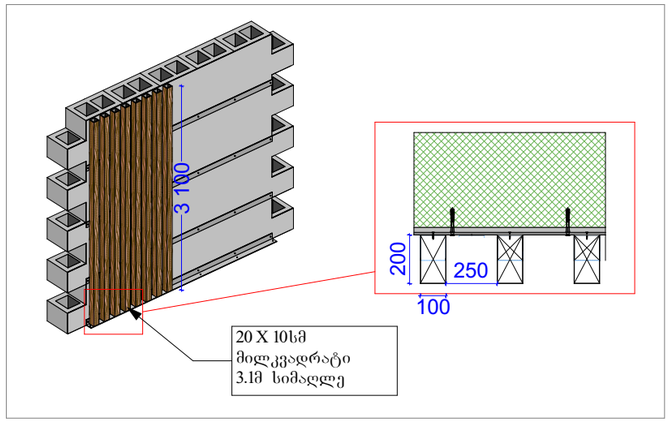

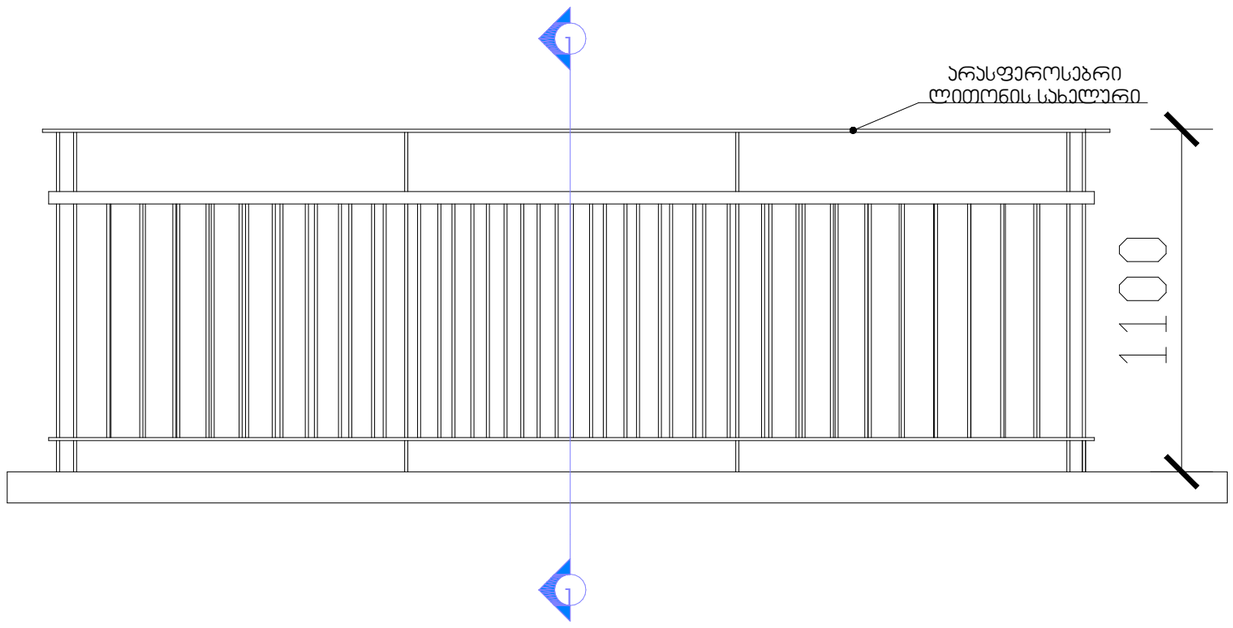

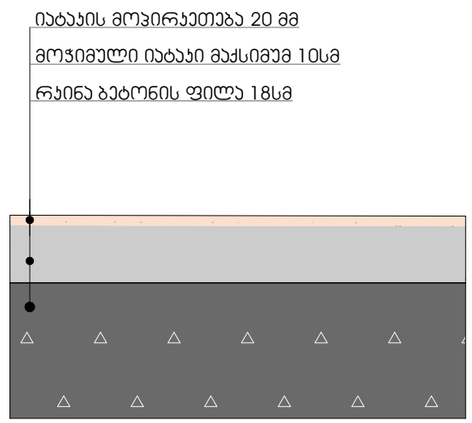

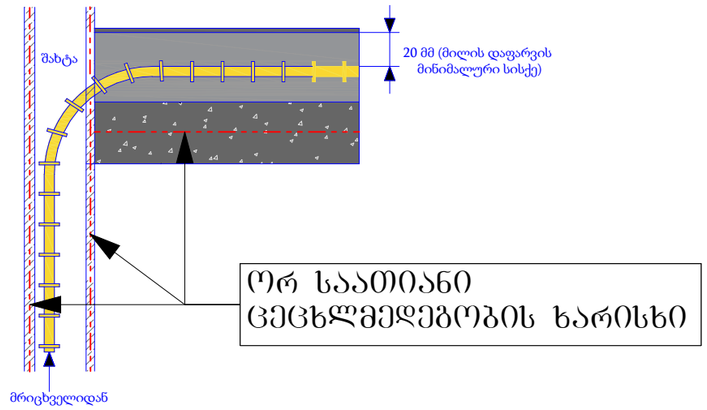

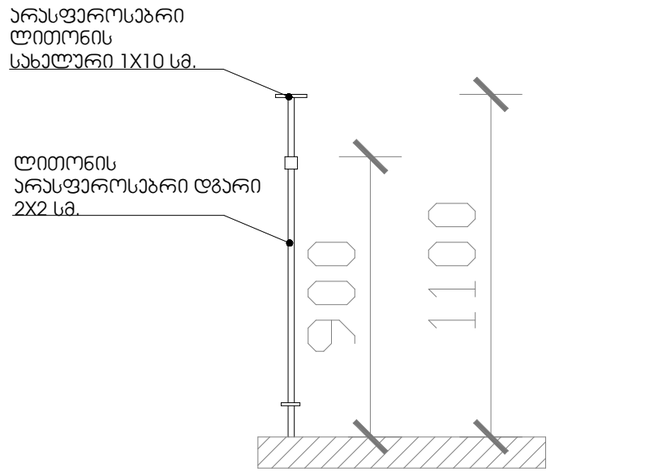

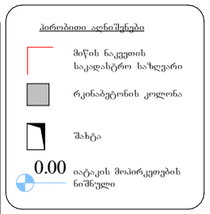

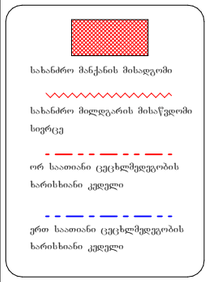

GSPublisherVersion 0.0.100.100

მოპირკეთების ტიპები მ. 1:10

აივნის მოაჯირი მ. 1:10

1

1

აივნის მოაჯირი

ჭრილი 1-1 მ. 1:10

არასფეროსებრი

ლითონის სახელური

არასფეროსებრი

ლითონის

სახელური 1X10 სმ.

ლითონის

არასფეროსებრი დგარი

2X2 sm.

რკინა ბეტონის ფილა 18სმ

იატაკის მოპირკეთება 20 მმ

მოჭიმული იატაკი მაქსიმუმ 10სმ

იატაკის ჭრილი

შახტა

მრიცხველიდან

20 მმ (მილის დაფარვის
მინიმალური სისქე)

შახტიდან გამომავალი მეტალოპლასტიკის

მილის მოწყობის სქემა

ორ საათიანი

ცეცხლმედეგობის ხარისხი

თავშესაფრის
გამოყენების
წესი

სართულის
აბრა

ღებვა
ნალესი 2-3 სანტიმეტრი

ბუნებრივი ქვით მოპირკეთება
ტრავერტინი
ნალესი 2-3 სანტიმეტრი

ღებვა
ნალესი 2-3 სანტიმეტრი

ანტრაციდის ფერის პანელი RAL-7034

ჰიდროიზოლაცია

სამაგრი

ლითონის პროფილი

200

3 100

20 X 10sm

მილკვადრატი
3.1მ სიმაღლე

250

100

დაკავებულობის
ჯგუფის აღნიშვნა

დაკავებულობის
ჯგუფები

თავშეყრის ჯგუფი
(Tv)

საქმიანი ჯგუფი
(sq)

საგანმანათლებლო
ჯგუფი (სგ)

სამრეწველო ჯგუფი
(sm)
დიდი საფრთხის
შემცველი ჯგუფი
(დსშ)
სავაჭრო ჯგუფი
(sv)

sacxvorebeli
ჯგუფი (სც)

სასაწყობო ჯგუფი
(sw)

დამხმარე ჯგუფი
(ds)

5500

3500

მისაწვდომი მიკროავტობუსის
პარკინგი

გასასლელამდე სავალი მანძილი

რკინაბეტონის კოლონა

მიწის ნაკვეთის
საკადასტრო საზღვარი

პირობითი აღნიშვნები

იატაკის მოპირკეთების
ნიშნული

0.00

შახტა

სახანძრო მანქანის მისადგომი

სახანძრო მილდგარის მისაწვდომი
სივრცე

ორ საათიანი ცეცხლმედეგობის
ხარისხიანი კედელი

ერთ საათიანი ცეცხლმედეგობის
ხარისხიანი კედელი

დაკავ. დატვ. ფაქ.
დაკავ. დატვ.

d.d.f.

d.d. 14

9.3

sq 115.5 m

კაბინეტი
მთლიანი ფართი

სივრცის დასახელება დაკავ. ჯგუფი

მიკროავტობუსის პარკინგთან
მისაწვდომი გასასვლელის ნიშანი
სართულის ამოსაცნობი ნიშანი

შშმპ

გასასვლელი

ნიშანი საგანგებო ვითარებაში
ფართობის გამოყენების შესახებ

გასასვლელის ნიშანი ბრაილით

გასასვლელის ნიშანი მანათობელი

თავშესაფრის ფართობის ნიშანი

კვამლის ავტომატური აღმომჩენი

ავტოსაშხეფი

სახანძრო მილდგარის თავაკი

ხელის ცეცხლმაქრი

ხელით სამართავი სახანძრო განგაშის
ღილაკი

განგაშის განათება

საავარიო განათება

ორმხრივი კავშირის სისტემა 76.0

130.0

შენიშვნები:

იატაკის ზედაპირი იქნება ბეტონის
ან მსგავსი არაწვადი მასალის,
რომელსაც არ ექნება შეწოვის
უნარი

დეტალები

პროექტის
სახელწოდება

მრავალბინიანი
საცხოვრებელი სახლი

მისამართი

პროექტის ავტორი
არქიტექტორი

დარეჯან შათაშვილი

თბილისი 2023 წ.

შენიშვნა:

ნახაზი მომზადებულია
მისაწვდომობის ეროვნული
სტანდარტების მიხედვით

1. იატაკისზედაპირებიმოეწყობა ისე, რომ
იქნებამდგრადი, მყარიდა არასრიალა.
2. განათების სამართავები ელექტრო,
გამანაწილებლები ელექტრო ჩამრთველები
და დენსართები, ტემპერატურის
მარეგულირებლები, მოწყობილობების
სამართავები წყალსადენი სისტემის
მოწყობილობების მარეგულირებლები და
დამცავი და ორმხრივი საკომუნიკაციო
სისტემების სამართავებია მოეწყობა
სტანდარტის 309-ე ქვეთავის შესაბამისად“.

ქ. თბილისი. ქუჩა ძოწის, #2;

s/k 01.14.01.008.097

5500

2500

1500

მისაწვდომი მსუბუქი
ავტომობილის პარკინგი

თავშესაფრის და სხვისი
დახმარებით თავდაღწევის
ფართობი

სახანძრო განგაშის სისტემა

გიორგი ლეჟავა
გიორგი მესტვირიშვილი

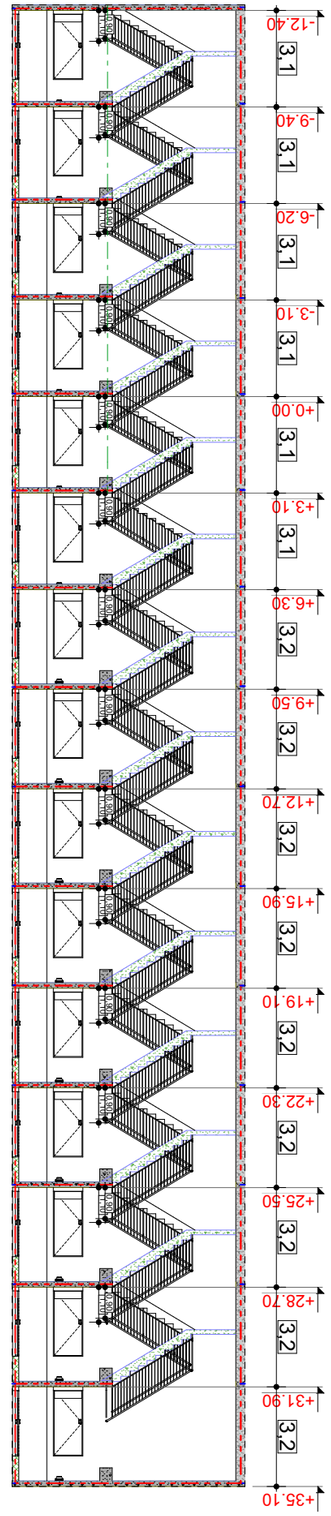

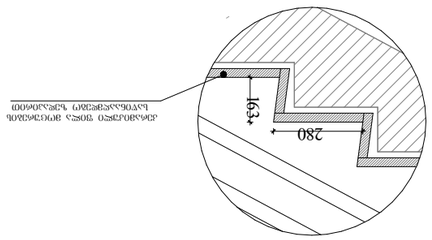

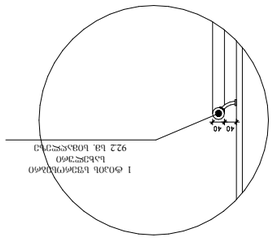

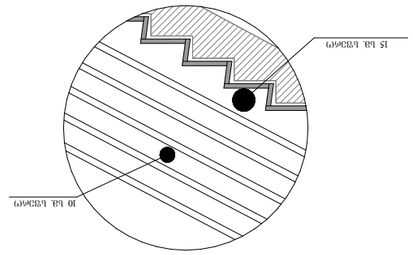

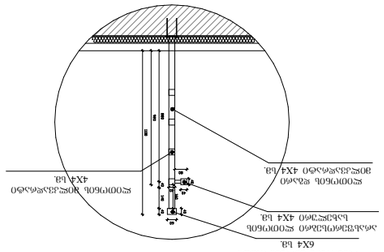

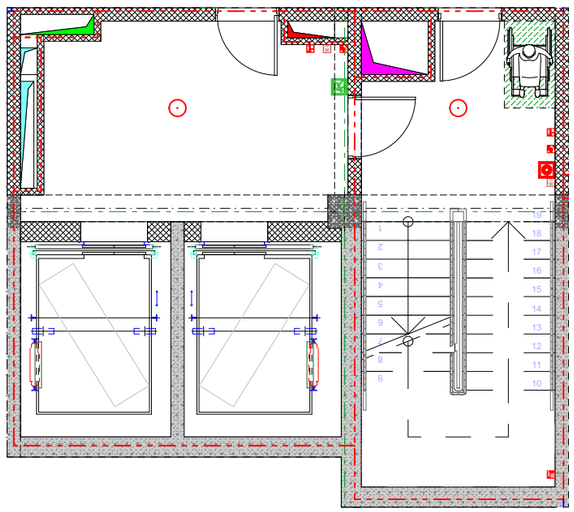

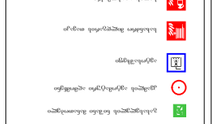

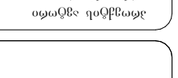

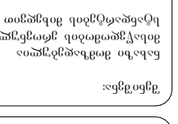

GSPublisherVersion 0.0.100.100

10 სმ. სფერო

15 სმ. სფერო

მოაჯირის დეტალი მ.

1

:20 მოაჯირის ჭრილი მ.

1

:20

ლითონის დგარი
მილკვადრატი

4

X4 sm

.

არასფეროსებრი ლითონის
სახელური

4

X4 sm

.

ლითონის მილკვადრატი 6X4 სმ.

ლითონის მილკვადრატი 4X4 სმ.

კერამიკული ფილა მოცურების
საწინააღმდეგო ზედაპირით

საფეხურის დეტალი მ.

1

:10

1 ტიპის სფეროსებრი
სახელური
92

.2 სმ. სიმაღლეზე

მოაჯირის ჭრილი მ.

1

:10

123456789

10

11

12

13

14

15

16

17

18

19

- 12.40

-9.40

-6.20

-3.10

+0.00

+3.10

+6.30

+9.50

+12.70

+15.90

+19.10

+22.30

+25.50

+28.70

+31.90

+35.103,1 3,1 3,1 3,1 3,1 3,1 3,2 3,2 3,2 3,2 3,2 3,2 3,2 3,2 3,2

0,90 1,10 0,90 1,10 0,90 1,10 0,90 1,10 0,90 1,10 0,90 1,10 0,90 1,10 0,90 1,10 0,90 1,10 0,90 1,10 0,90 1,10 0,90 1,10 0,90 1,10 0,90 1,10

163

280

თავშესაფრის
გამოყენების
წესი

სართულის
აბრა

დაკავებულობის

ჯგუფის აღნიშვნა

დაკავებულობის

ჯგუფები

თავშეყრის ჯგუფი (თვ)

საქმიანი ჯგუფი (სქ)
საგანმანათლებლო
ჯგუფი

(sg

)

სამრეწველო ჯგუფი (სმ)
დიდი საფრთხის

შემცველი ჯგუფი (დსშ)

სავაჭრო ჯგუფი (სვ)
sacxvorebeli
ჯგუფი

(sc

)

სასაწყობო ჯგუფი (სწ)

დამხმარე ჯგუფი (დს)

5500

3500

მისაწვდომი მიკროავტობუსის

პარკინგი

გასასლელამდე სავალი მანძილი

რკინაბეტონის კოლონა

მიწის ნაკვეთის
საკადასტრო საზღვარი

პირობითი აღნიშვნები

იატაკის მოპირკეთების
ნიშნული

0

.00

შახტა

სახანძრო მანქანის მისადგომი

სახანძრო მილდგარის მისაწვდომი

სივრცე

ორ საათიანი ცეცხლმედეგობის

ხარისხიანი კედელი

ერთ საათიანი ცეცხლმედეგობის

ხარისხიანი კედელი

დაკავ. დატვ. ფაქ

.

დაკავ. დატვ

.

d

.

d

.

f

.

d

.

d

. 149.3

sq 115

.5

m

კაბინეტი
მთლიანი ფართი

სივრცის დასახელება დაკავ. ჯგუფი

მიკროავტობუსის პარკინგთან
მისაწვდომი გასასვლელის ნიშანი

სართულის ამოსაცნობი ნიშანი

შშმპ

გასასვლელი

ნიშანი საგანგებო ვითარებაში
ფართობის გამოყენების შესახებ

გასასვლელის ნიშანი ბრაილით

გასასვლელის ნიშანი მანათობელი

თავშესაფრის ფართობის ნიშანი

კვამლის ავტომატური აღმომჩენი

ავტოსაშხეფი

სახანძრო მილდგარის თავაკი

ხელის ცეცხლმაქრი

ხელით სამართავი სახანძრო განგაშის
ღილაკი

განგაშის განათება

საავარიო განათება

ორმხრივი კავშირის სისტემა 76.0

130

.

0

შენიშვნები

:

იატაკის ზედაპირი იქნება ბეტონის
ან მსგავსი არაწვადი მასალის

,

რომელსაც არ ექნება შეწოვის
უნარი

დეტალები

პროექტის
სახელწოდება

მრავალბინიანი
საცხოვრებელი სახლი

მისამართი

პროექტის ავტორი

არქიტექტორი

დარეჯან შათაშვილი

თბილისი 202

3

w

.

შენიშვნა

:

ნახაზი მომზადებულია

მისაწვდომობის ეროვნული

სტანდარტების მიხედვით

1

. იატაკისზედაპირები მოეწყობა ისე, რომ
იქნებამდგრადი, მყარიდა არასრიალა

.

2

. განათების სამართავები ელექტრო

,

გამანაწილებლები ელექტრო ჩამრთველები
და დენსართები, ტემპერატურის
მარეგულირებლები, მოწყობილობების
სამართავები წყალსადენი სისტემის
მოწყობილობების მარეგულირებლები და
დამცავი და ორმხრივი საკომუნიკაციო
სისტემების სამართავებია მოეწყობა
სტანდარტის 309

-ე ქვეთავის შესაბამისად

“

.

q

. თბილისი. ქუჩა ძოწის,

#

2

;

s

/k 01

. 14

.01

.008.09

7

550

0

250

0

150

0

მისაწვდომი მსუბუქი

ავტომობილის პარკინგი

თავშესაფრის და სხვისი
დახმარებით თავდაღწევის
ფართობი

სახანძრო განგაშის სისტემა

გიორგი ლეჟავა

გიორგი მესტვირიშვილი