საპროექტო სახურავის გეგმა

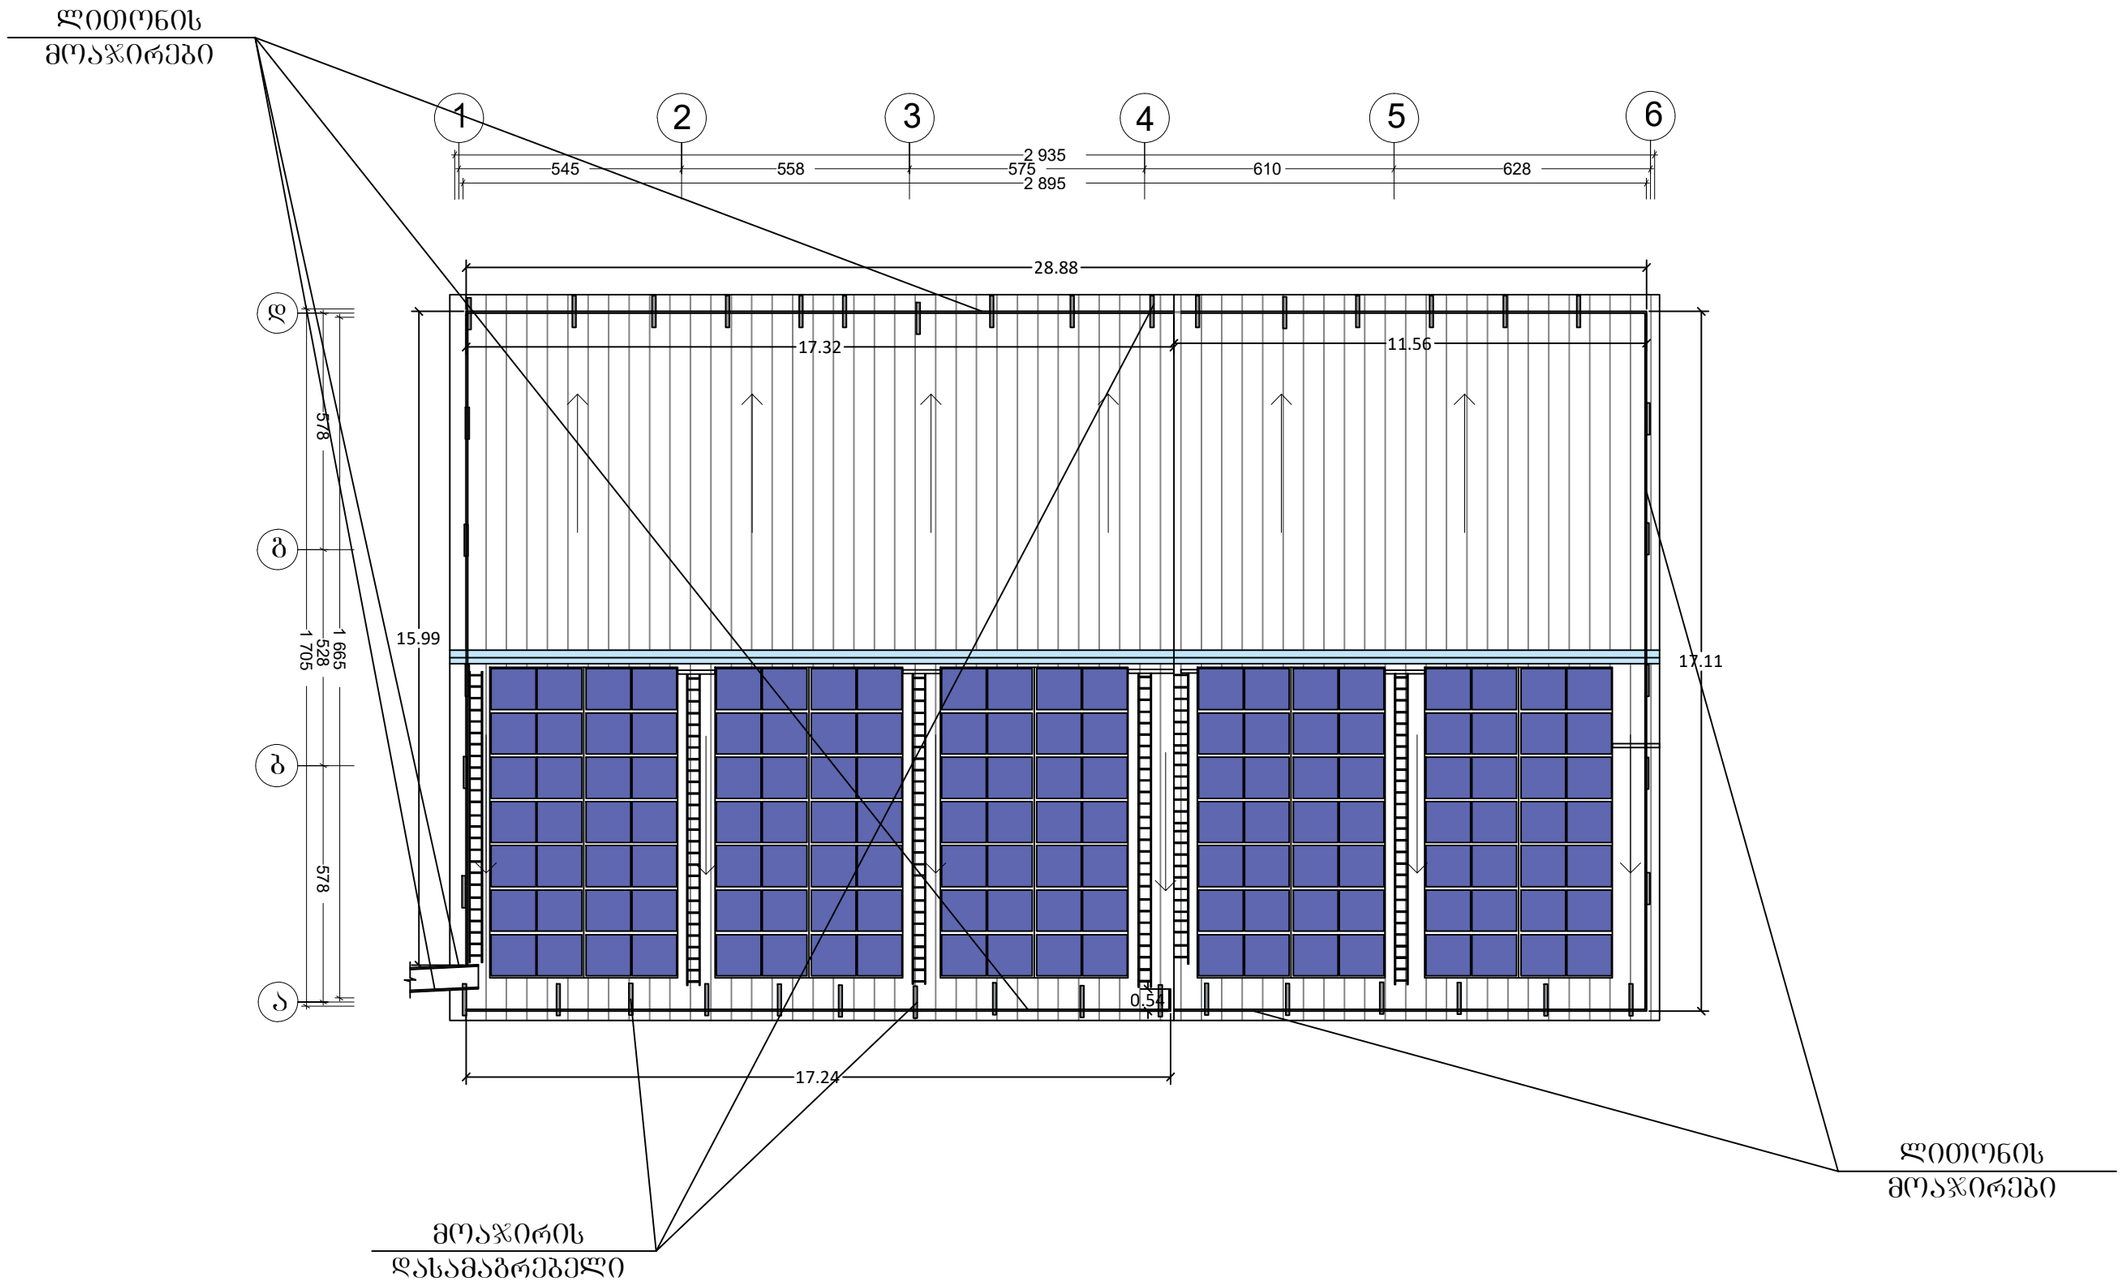

			შპს „გლობალ სერვის ბრუპი" ს/კ 406025929	"GS GROUP" LLC 406025929 შპს "გლობალ სერვის ბრუპი"
დახაზა		ლ ქვანია	ქალაქი თბილისი, დასახლება ფონიჭალა, IV მაცივარი, მიდებარედ. (ს.კ 01.18.13.039/105) შენობა №7, №8	
შეამოწმა		ლ ქვანია		
				სტად. ფურც. მასშტ.
			სახურავის გეგმა. საპროექტო ნახაზი	1:

საპროექტო ფასადი 6 - 1 ღერძებში

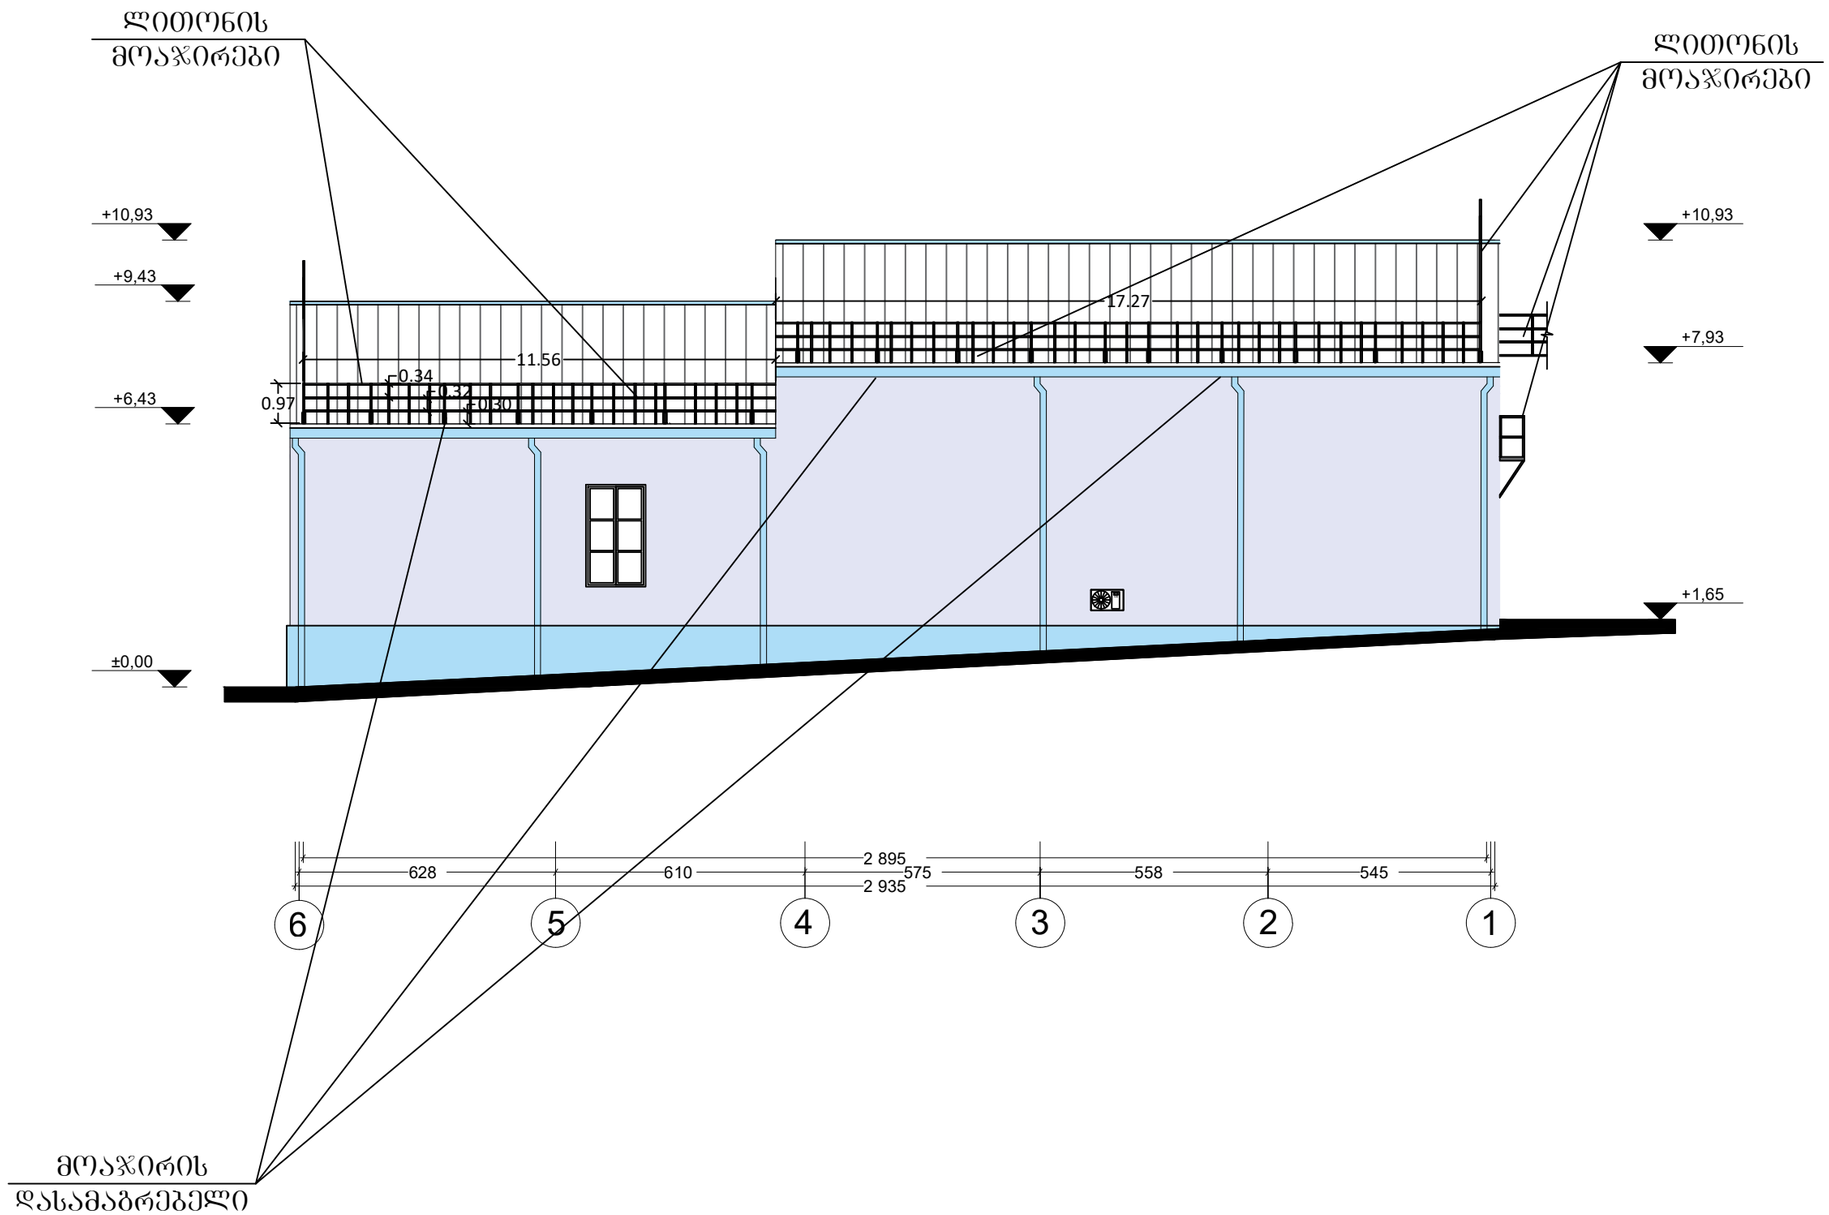

			შპს „გლობალ სერვის ბრუპი" ს/კ 406025929	"GS GROUP" LLC 406025929 შპს "ჯი-ეს ჯრუპი"
დახაზა		ლ ჭვანია	ქალაქი თბილისი, დასახლება ფონიჭალა, IV მაცივარი, მიდებარედ. (ს.კ 01.18.13.039/105) შენობა №7, №8	
შეამოწმა		ლ ჭვანია		
				სტად. ფურც. მაშტ.
			ფასადი 6-1 ღერძებში. საპროექტო ნახაზი	1:

საპროექტო ფასადი 1 - 6 ღერძებში

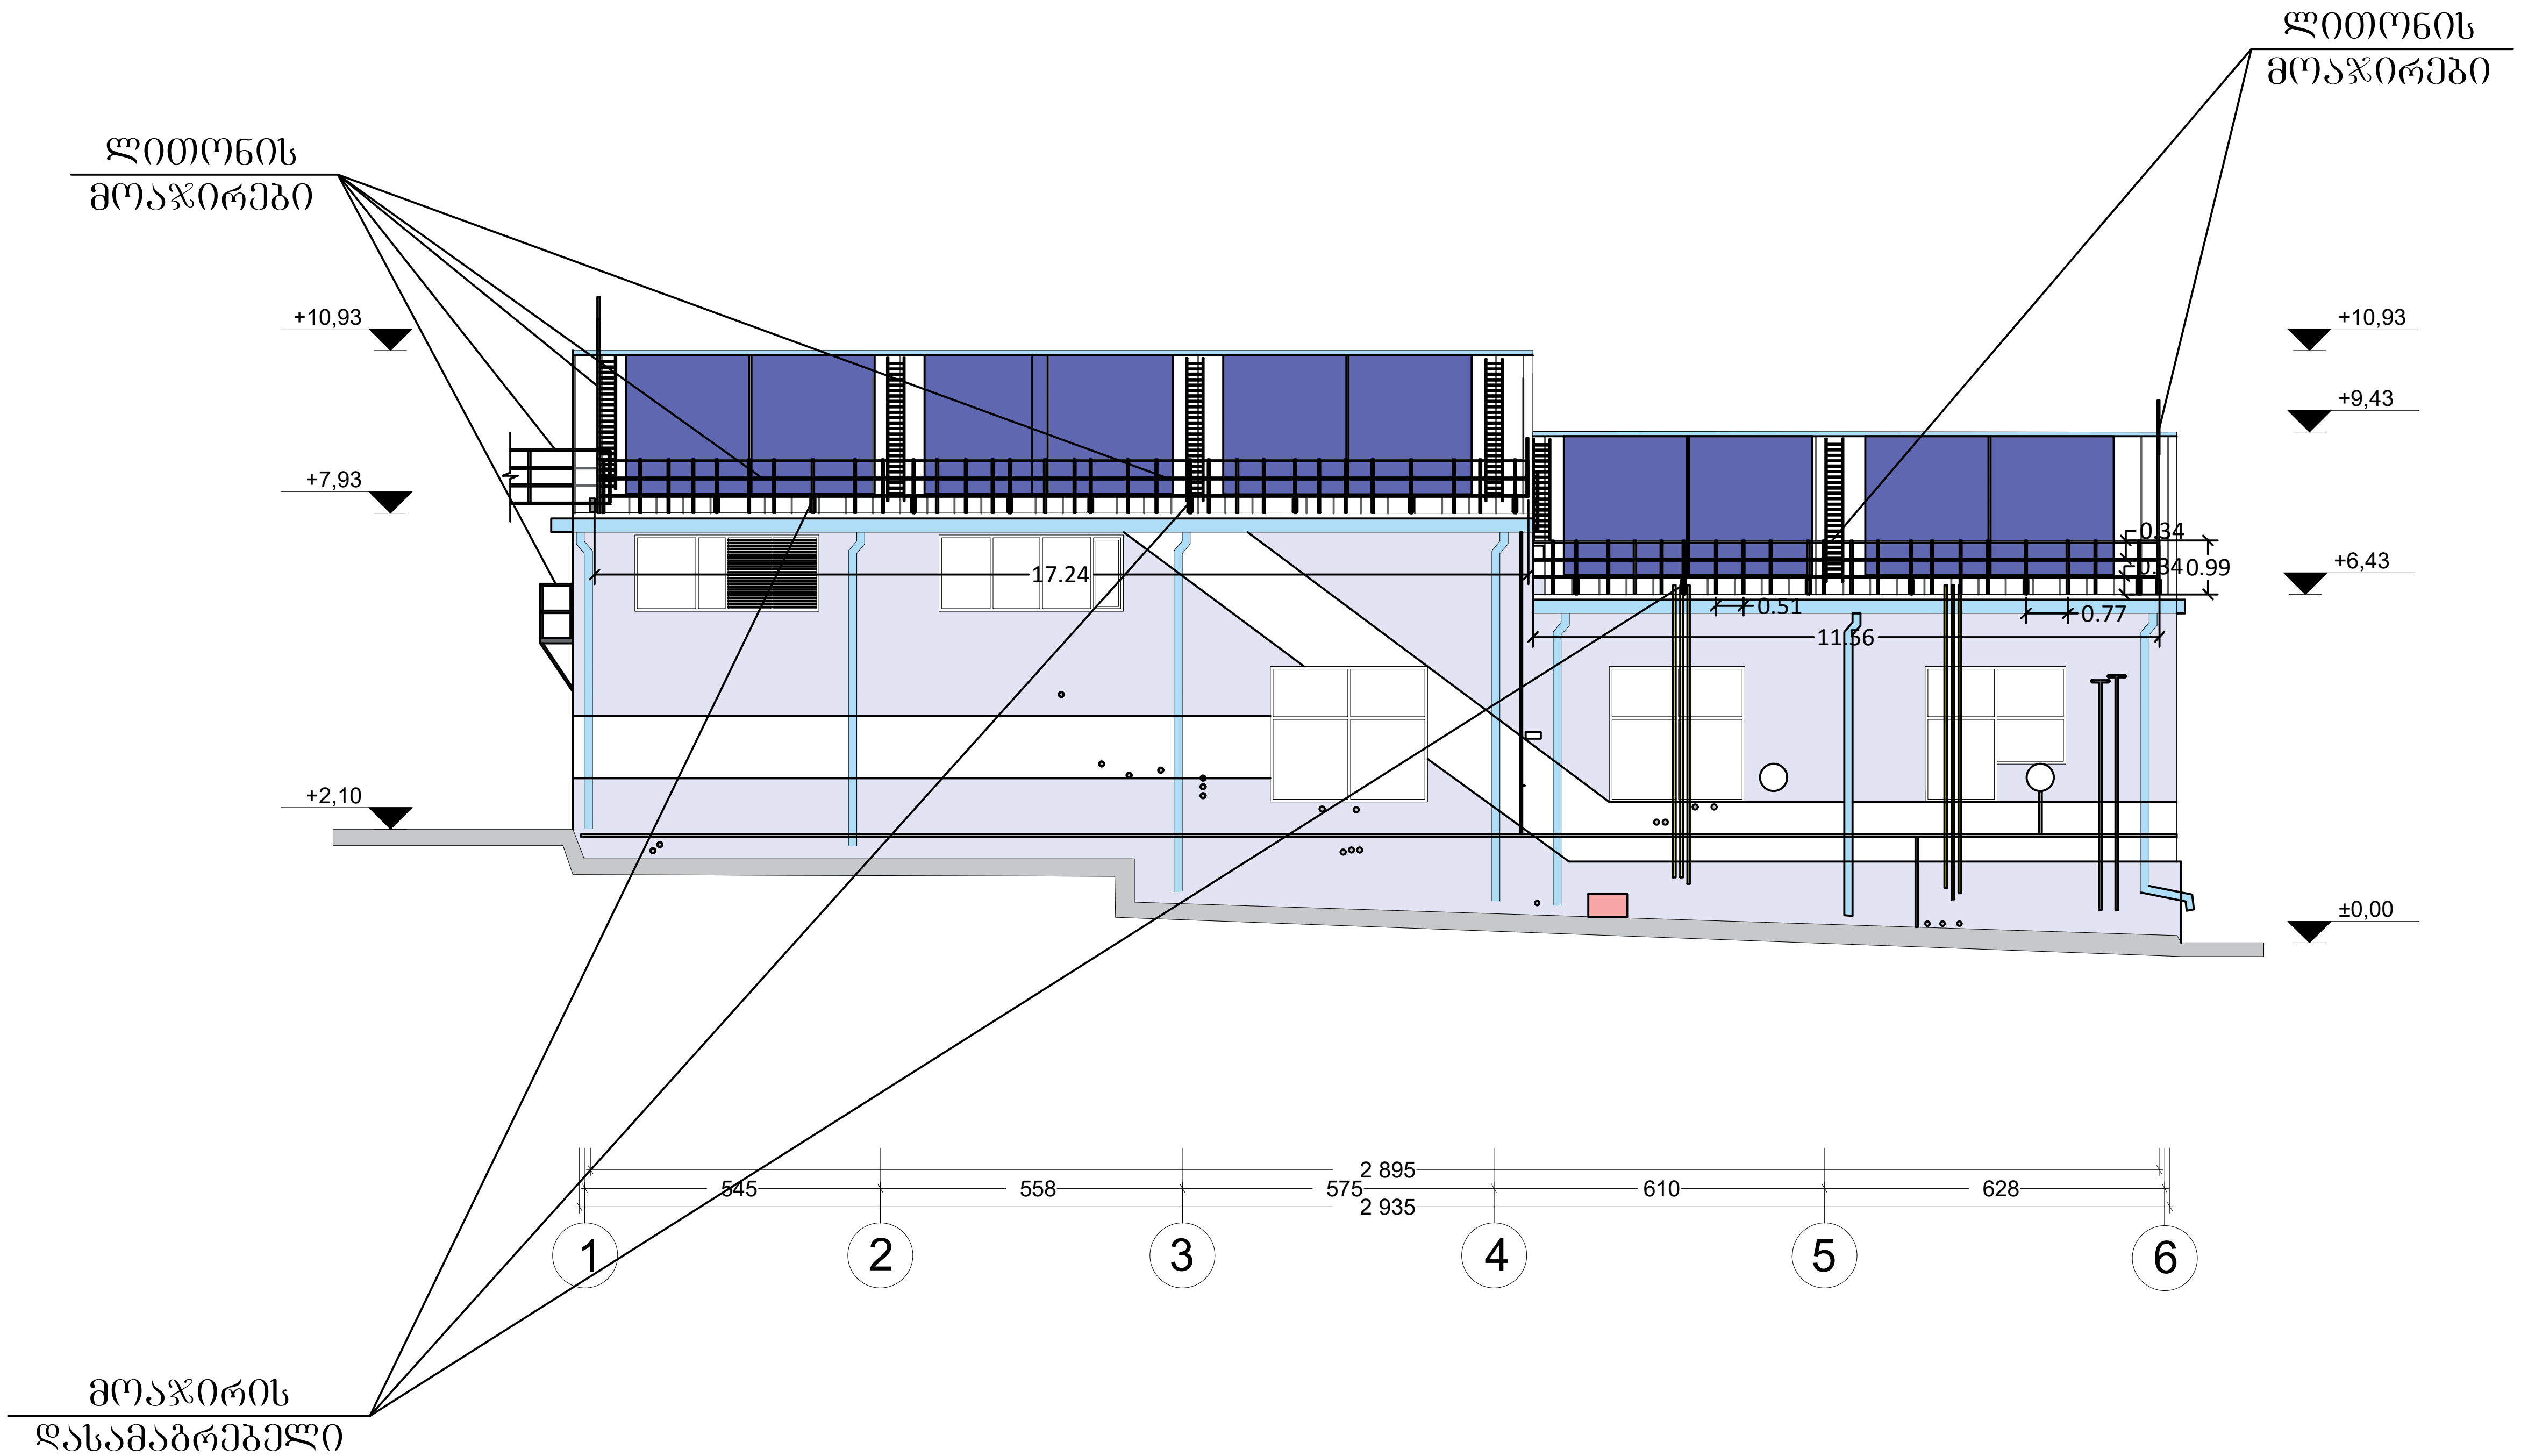

			შპს „გლობალ სერვის გრუპი" ს/კ 406025929
დახაზა		ლ ქვანია	ქალაქი თბილისი, დასახლება ფონიჭალა, IV მაცივარი, მიდებარედ. (ს.კ 01.18.13.039/105) შენობა №7, №8
შეამოწმა		ლ ქვანია	
			ფასადი 1-6 ღერძებში. საპროექტო ნახაზი

"GS GROUP" LLC
406025929
შპს "ჯი-ეს გრუპი"

სტად.	ფურც.	მასშ.
		1:

საპროექტო ფასადი დ - ა ღერძებში

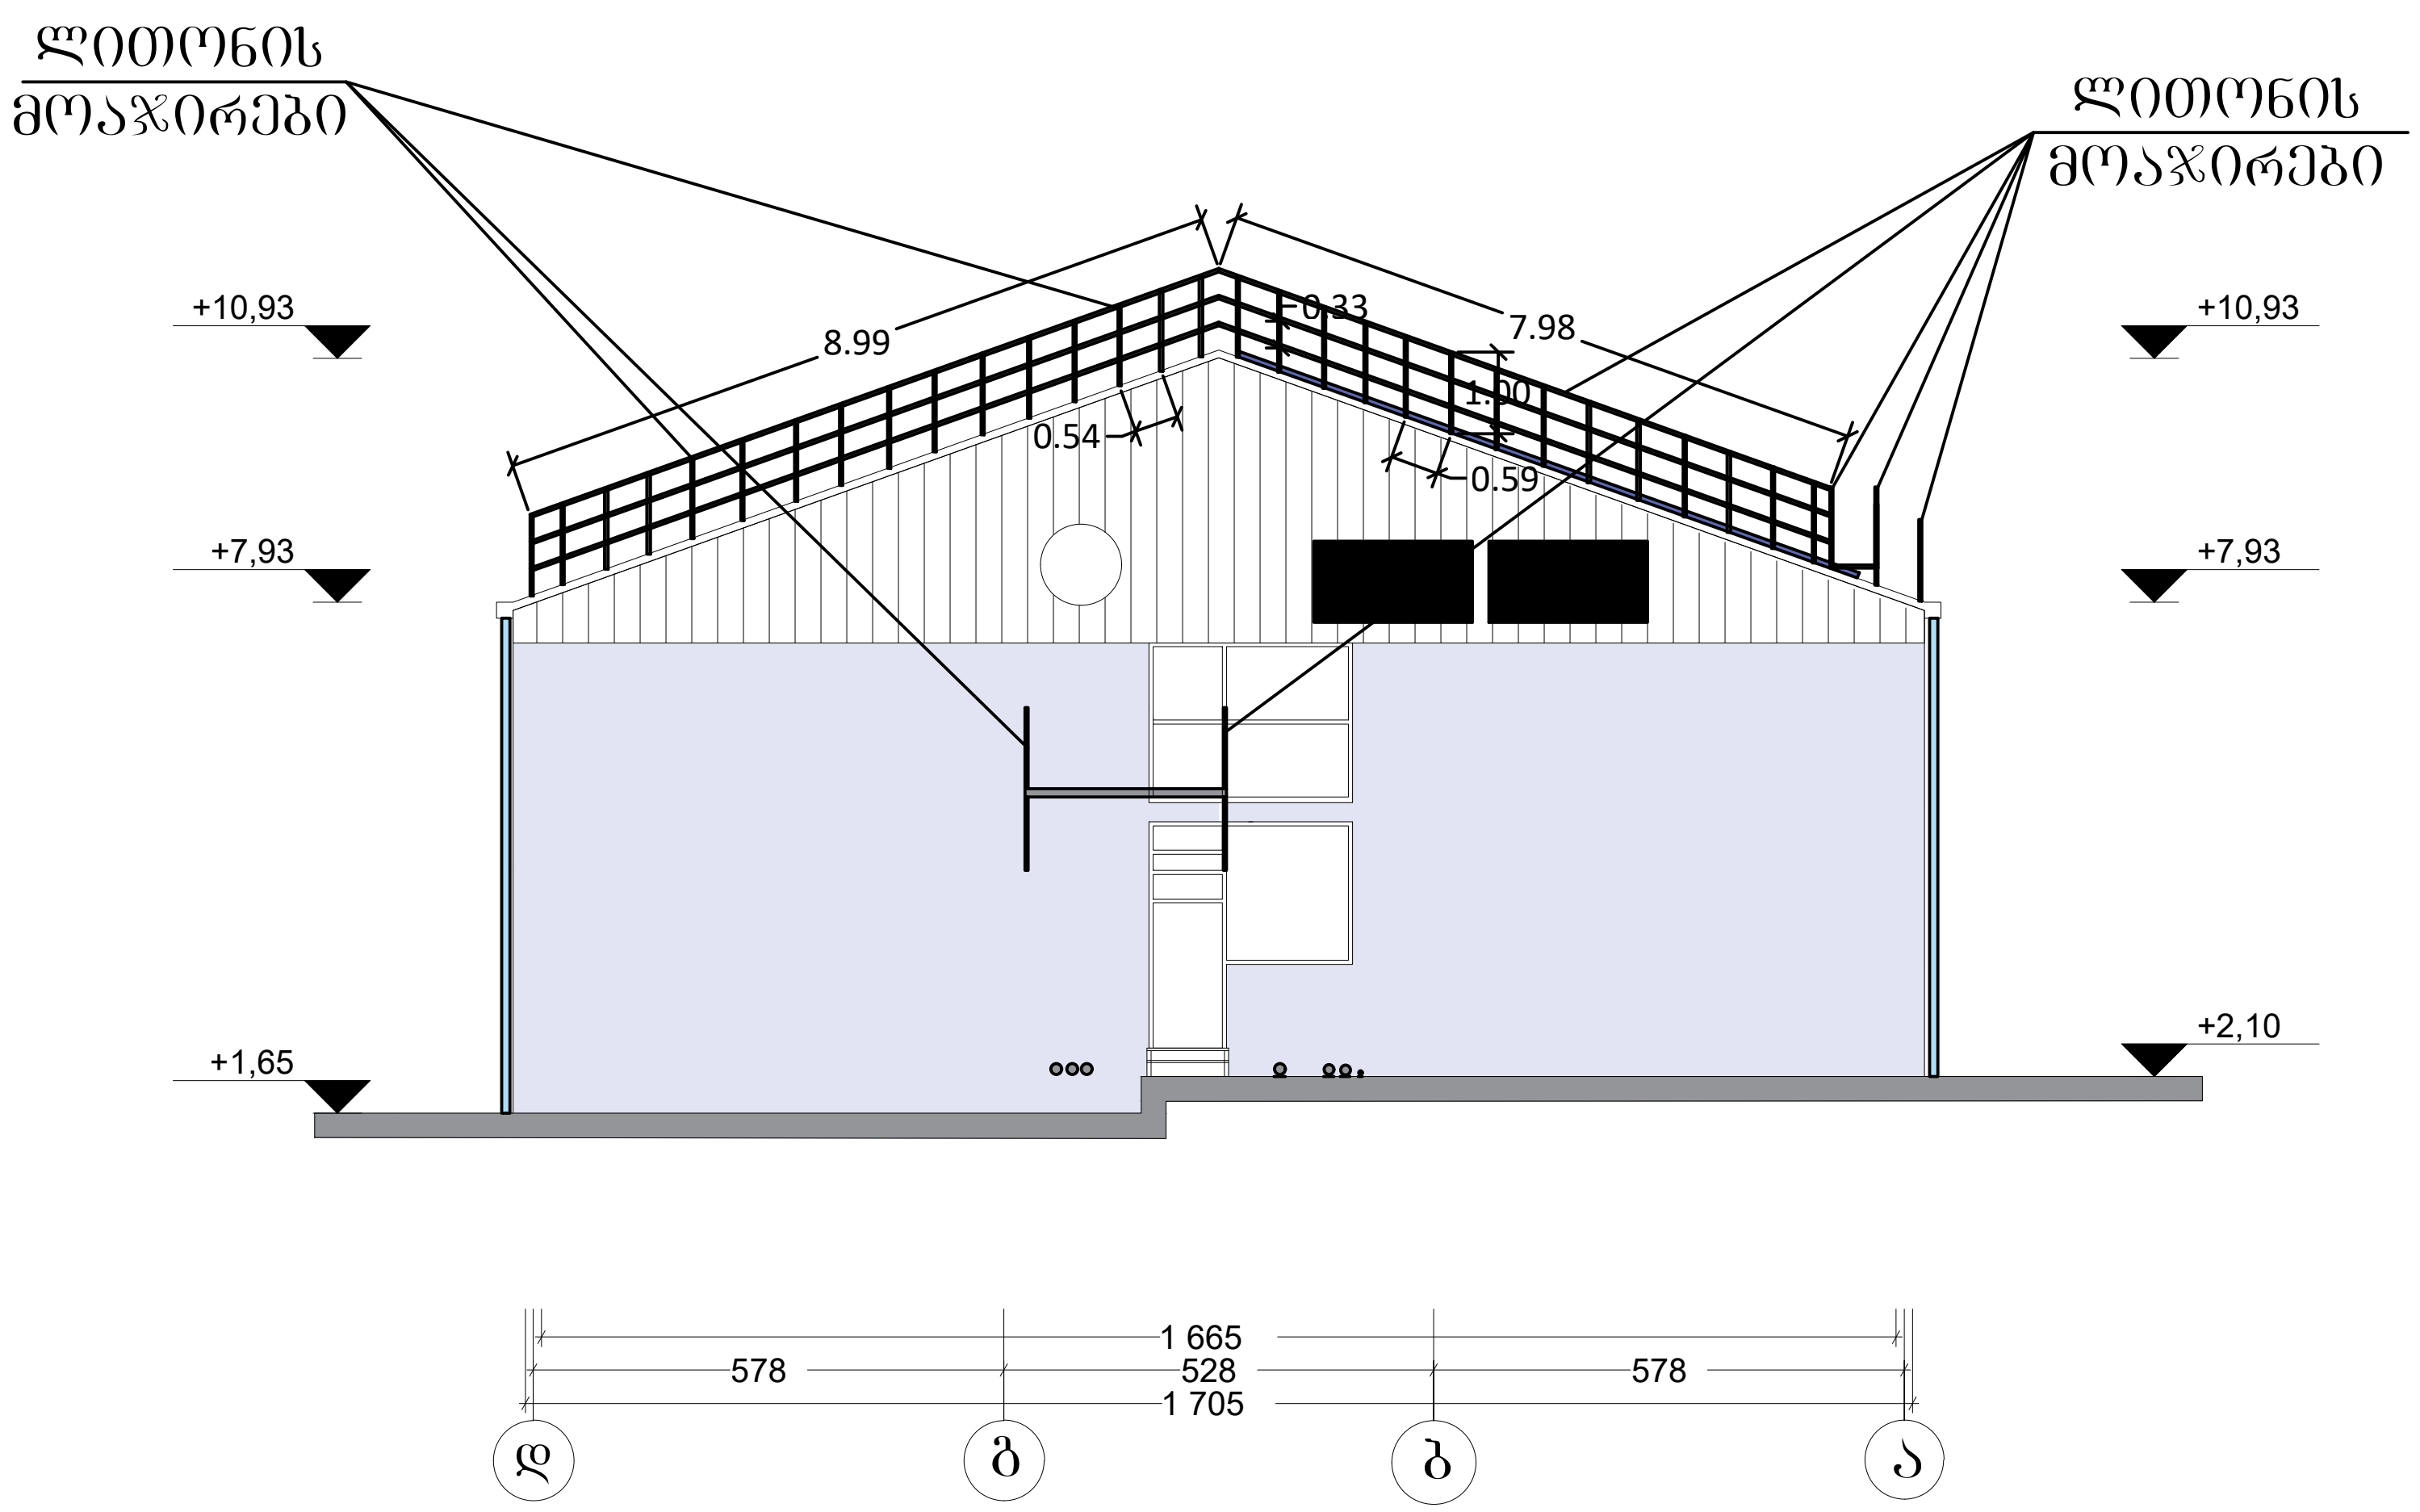

			შპს „გლობალ სერვის გრუპი" ს/კ 406025929
დახაზა		ლ ქვანია	ქალაქი თბილისი, დასახლება ფონიჭალა, IV მაცივარი, მიდებარედ. (ს.კ 01.18.13.039/105) შენობა №7, №8
შეამოწმა		ლ ქვანია	
			სტად. ფურც. მასშ.
			ფასადი დ-ა ღერძებში. საპროექტო ნახაზი 1:

"GS GROUP" LLC 406025929 შპს "ჯი-ეს გრუპი"

საპროექტო ფასადი ა - დ ღერძებში

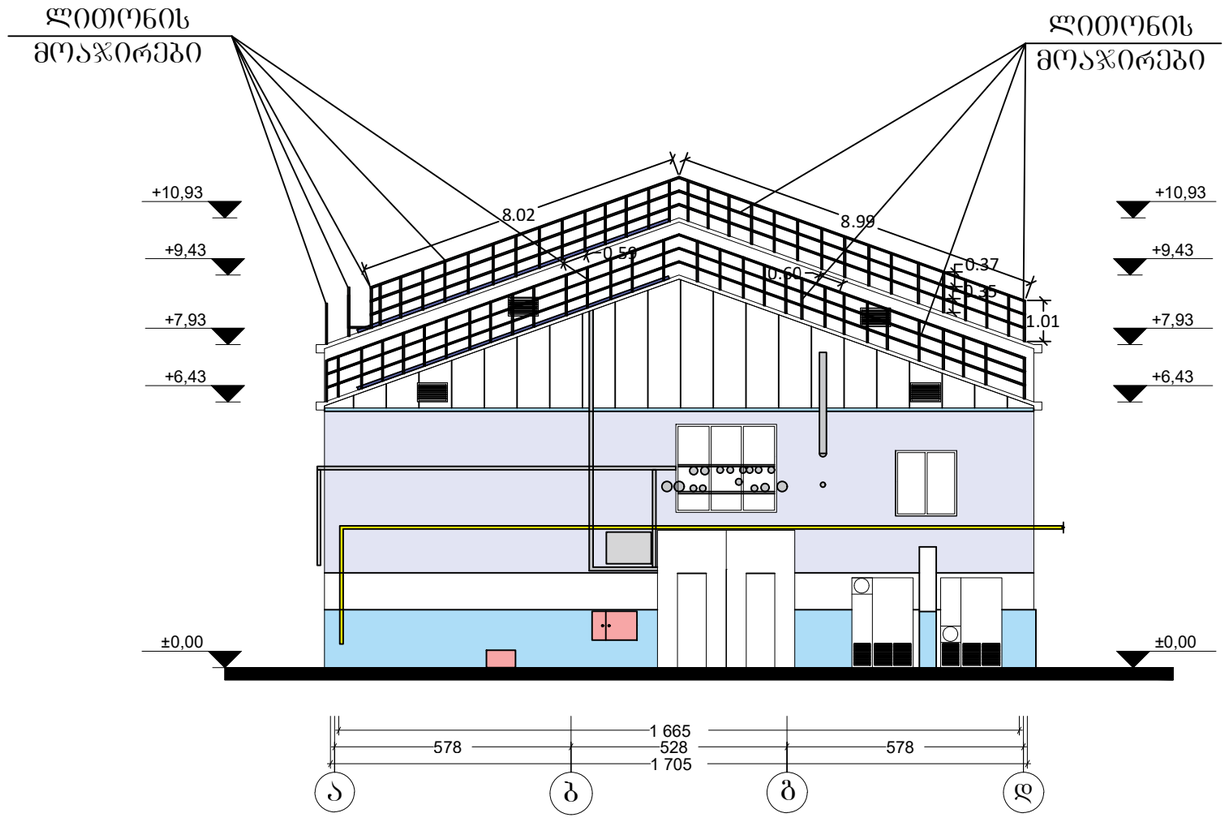

			შპს „გლობალ სერვის ჯორჯიას" ს/კ 406025929	"GS GROUP" LLC 406025929 შპს "ჯი-ეს ჯორჯიან"
დახაზა		ლ ჭვანია	ქალაქი თბილისი, დასახლება ფონიჭალა, IV მაცივარი, მიდებარედ. (ს.კ 01.18.13.039/105) შენობა №7, №8	
შეამოწმა		ლ ჭვანია		
				სტად. ფურც. მაშტ.
			ფასადი ა-დ ღერძებში. საპროექტო ნახაზი	1:

საკადასტრო გეგმა

საჯარო რეესტრის ეროვნული სააგენტო

საკადასტრო კოდი: **01.18.13.039.105**

განცხადების ნომერი: **892023362350**

მომზადების თარიღი: **15/12/2023**

ნაკვეთის დანიშნულება: **არასასოფლო სამეურნეო**

ფართობი: **24994 კვ.მ (WGS 84 / UTM zone 38N)**

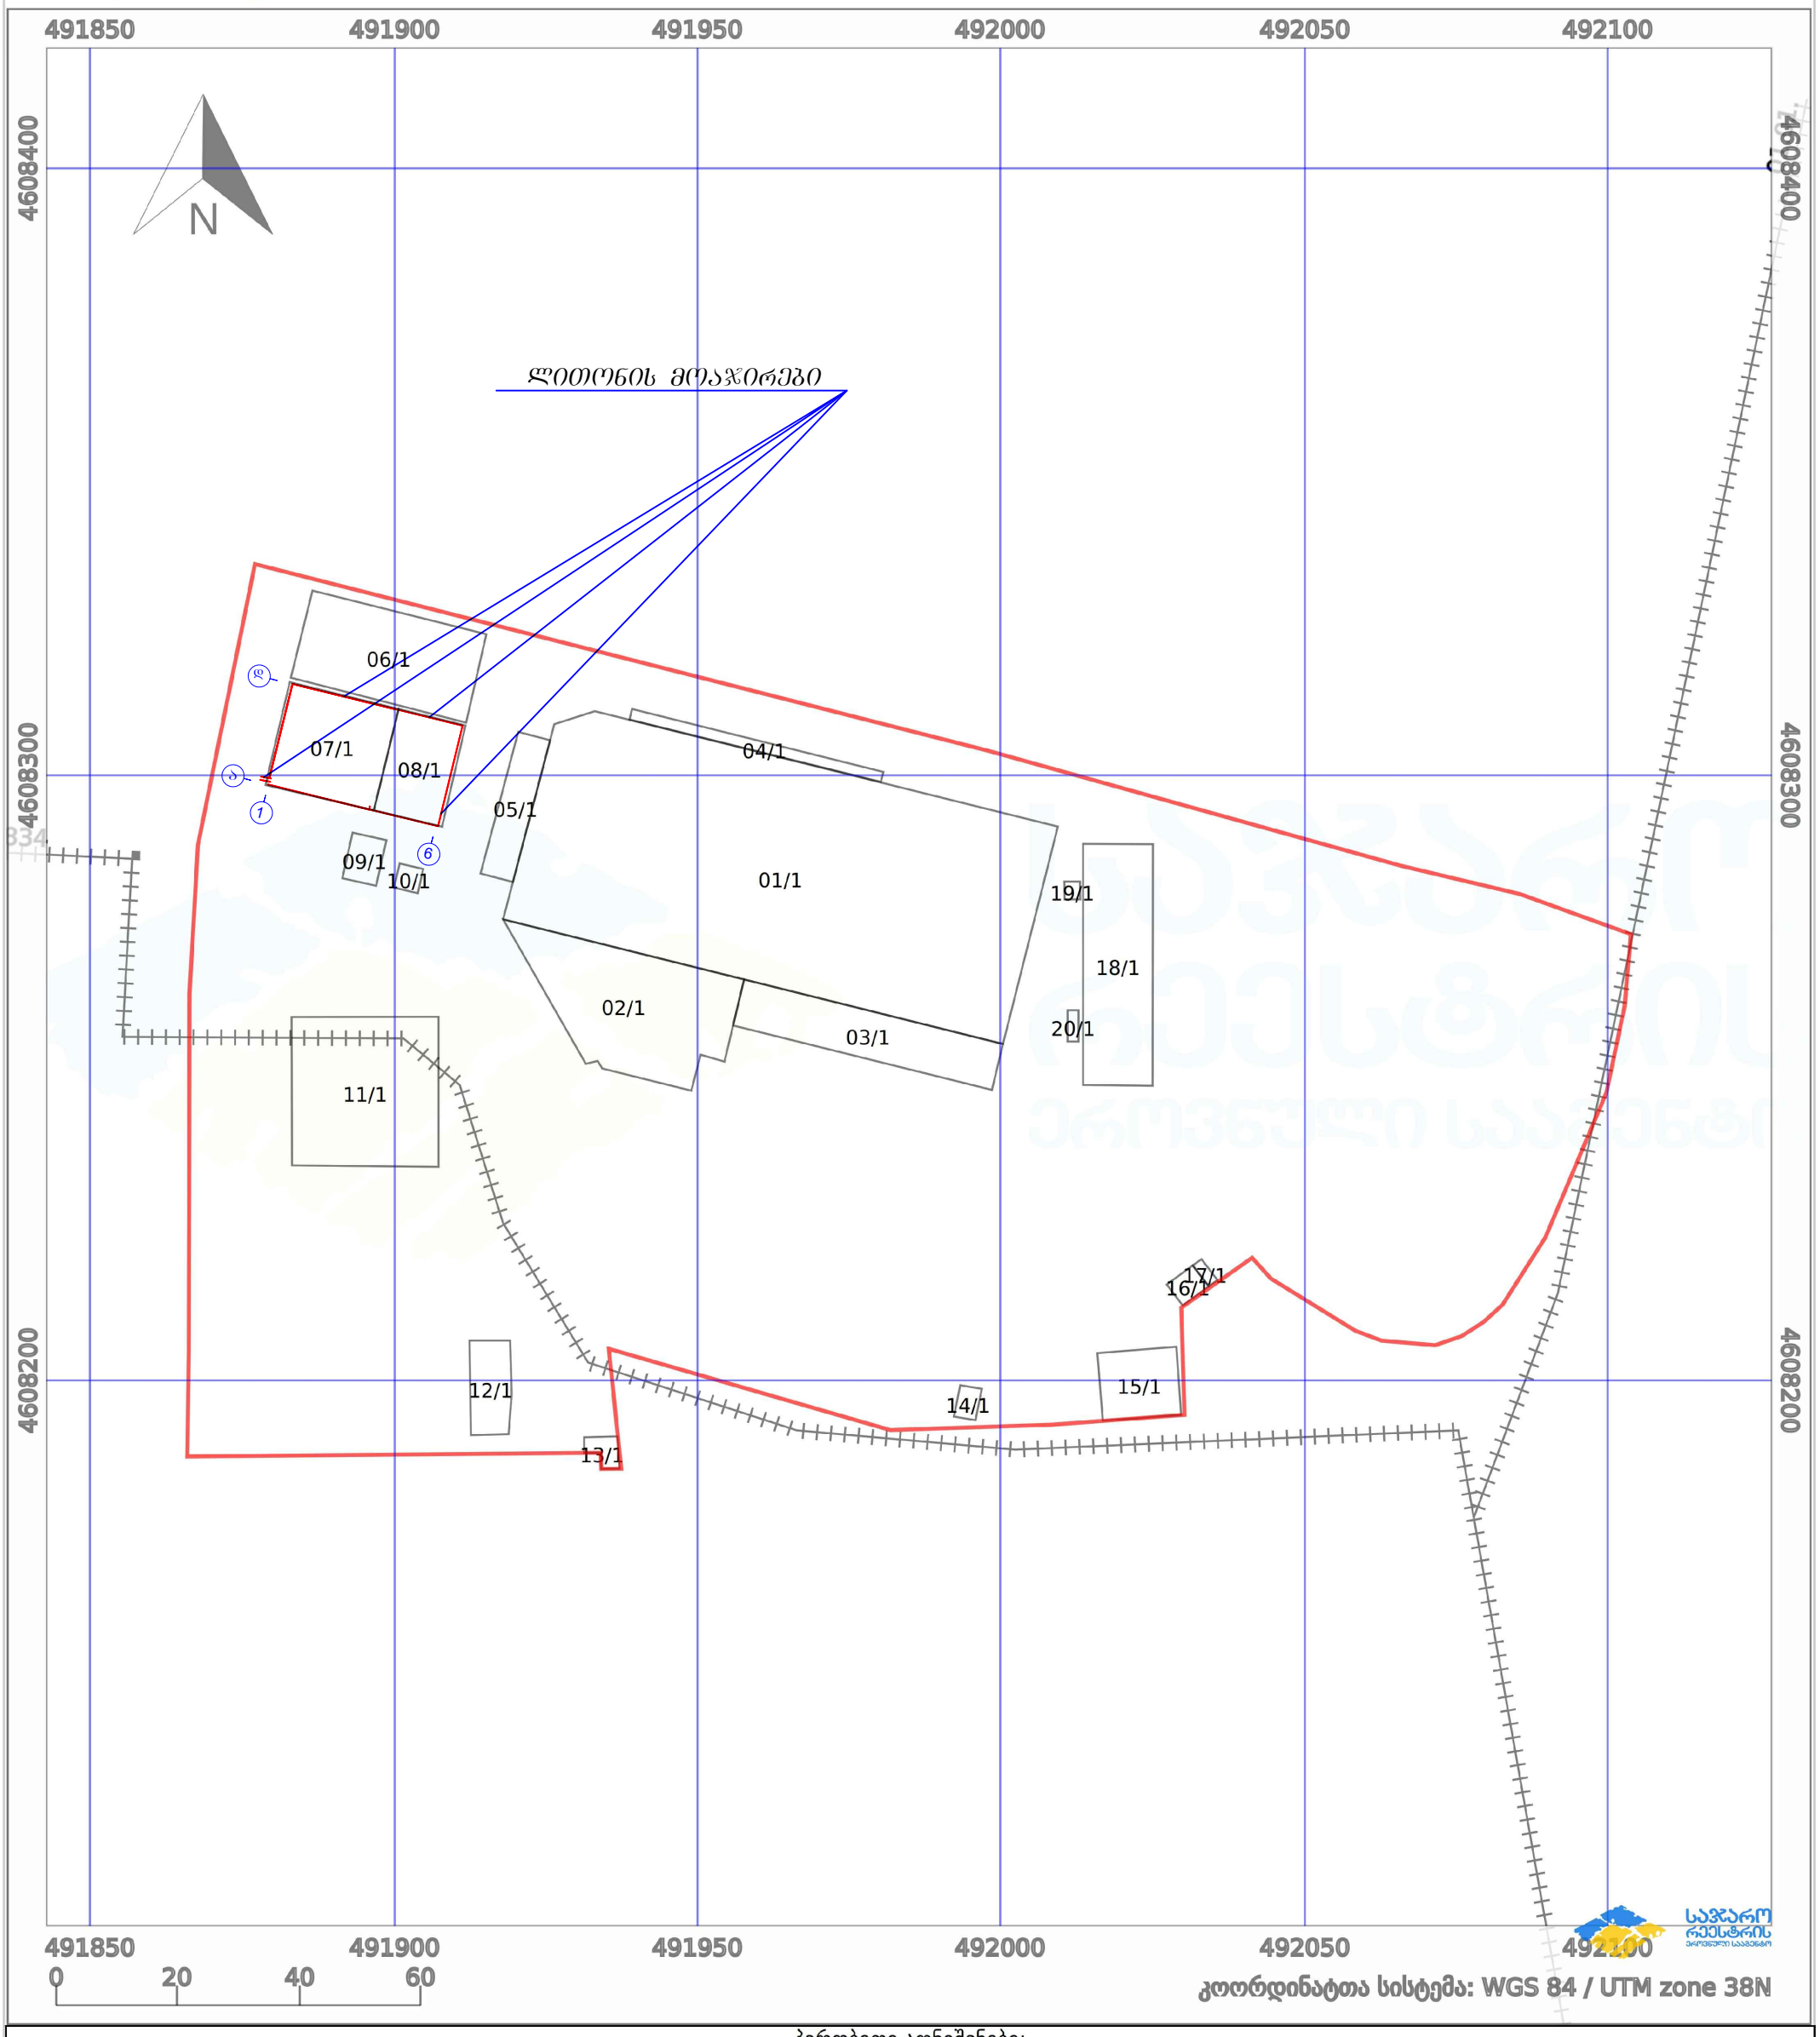

პირობითი აღნიშვნები:

- ნაკვეთის საზღვარი
- მშენებარე ნაგებობა
- 02/4 აშენებული ნაგებობა
- ქარსაფარი ზოლი
- ხაზობრივი ნაგებობა
- ტყის ფონდი
- ვალდებულება