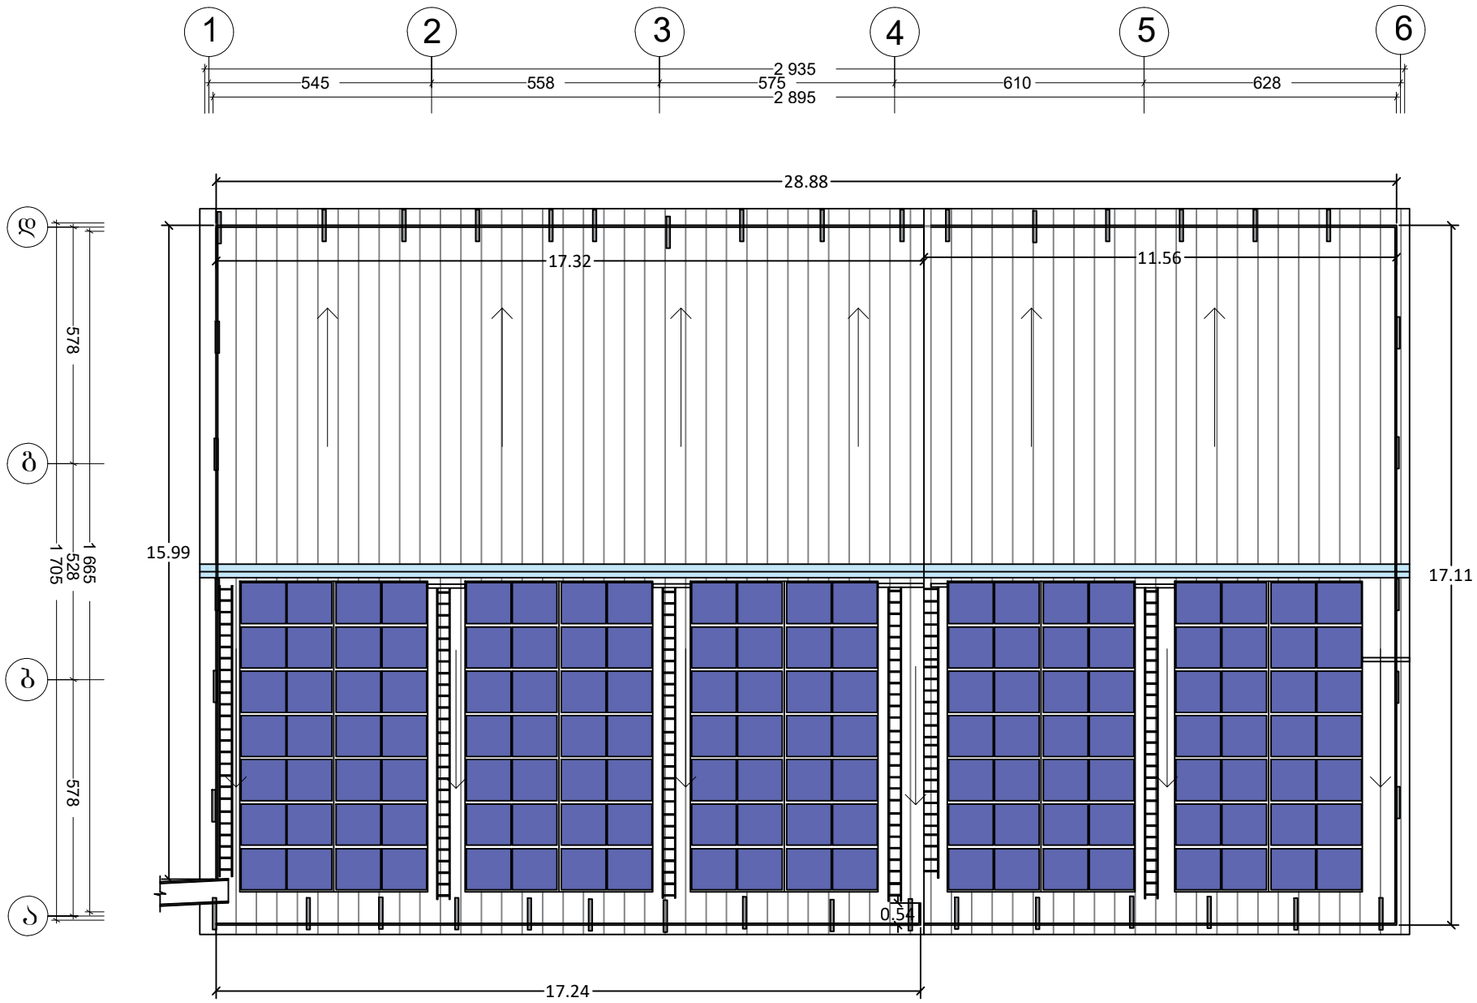
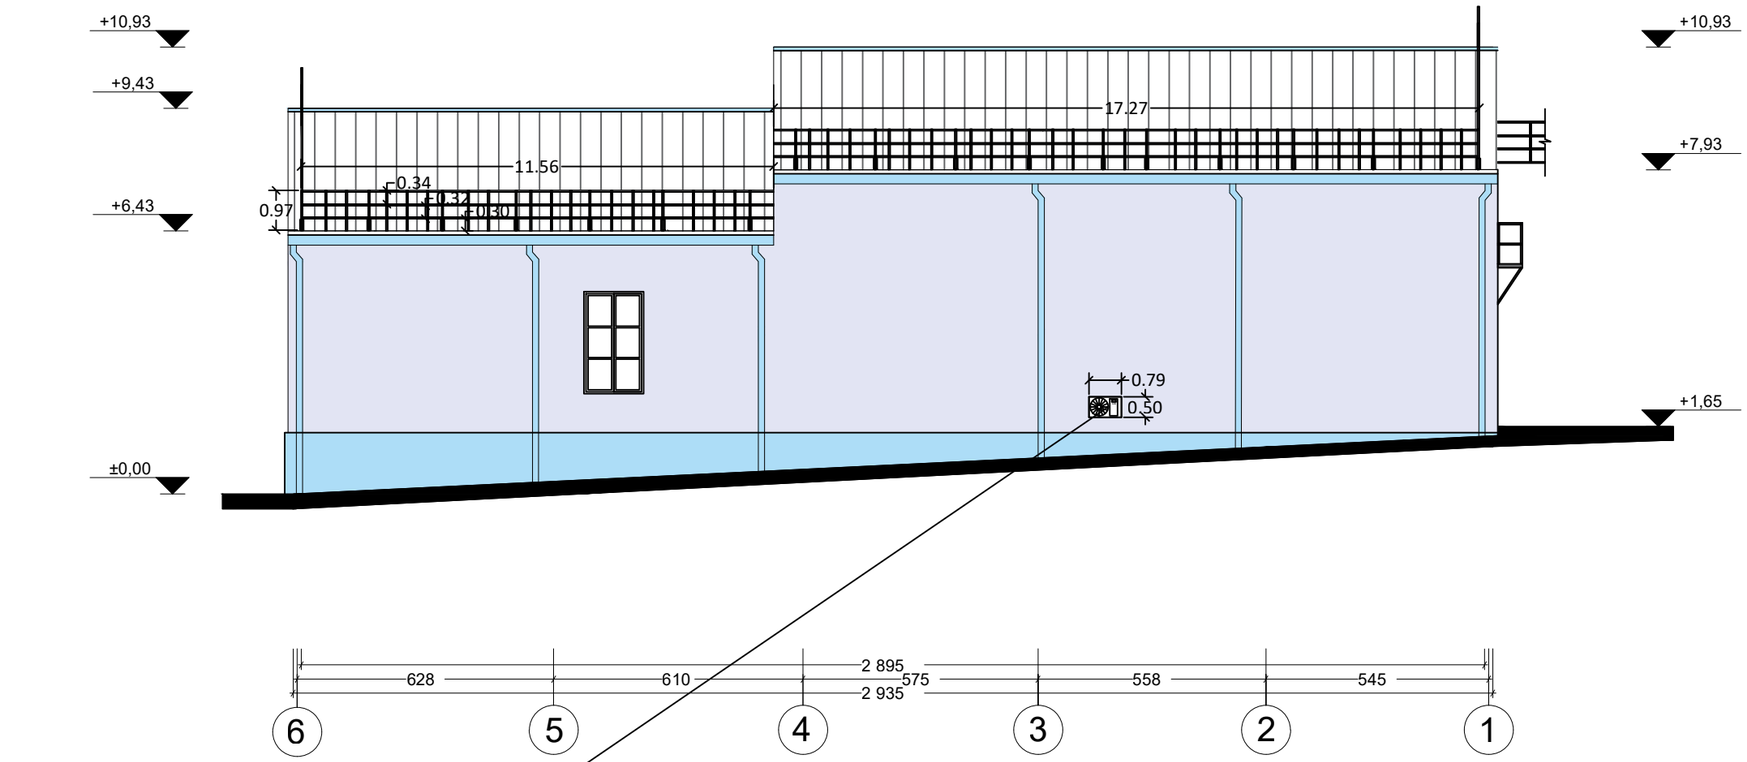
# საპროექტო სახურავის გეგმა





| | | | | |
|---|---|---|---|---|
| | | | შპს „გლობალ სერვის ბრუპი" ს/კ 406025929 | "GS GROUP" LLC 406025929 შპს "გლობალ სერვის ბრუპი" |
| დახაზა | | ლ ჭვანია | ქალაქი თბილისი, დასახლება ფონიჭალა, IV მაცივარი, მიდებარედ. (ს.კ 01.18.13.039/105) შენობა №7, №8 | |
| შეამოწმა | | ლ ჭვანია | | |
| | | | | სტად. ფურც. მაშტ. |
| | | | სახურავის გეგმა. საპროექტო ნახაზი | 1: |

# საპროექტო ფასადი 6 - 1 ღერძებში



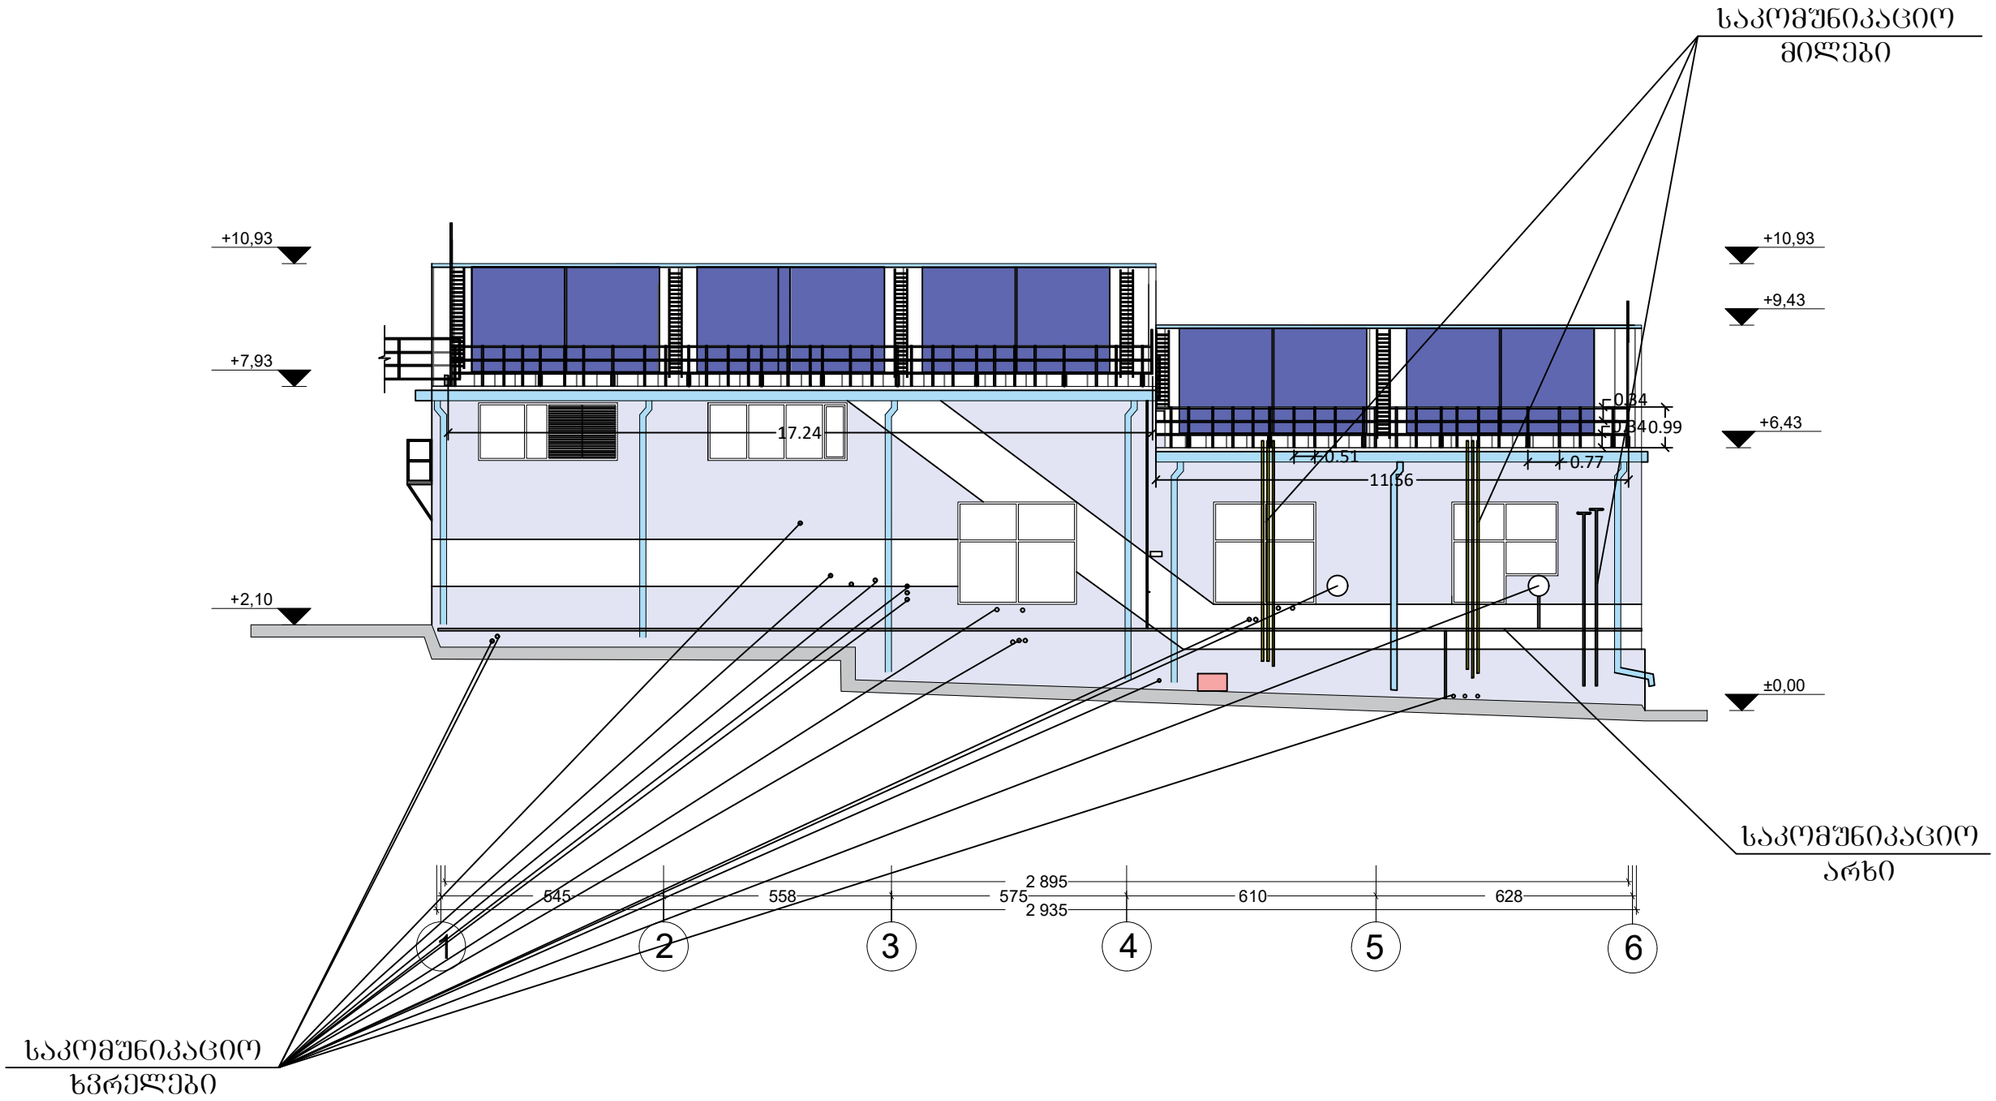

| | | | | |
|---|---|---|---|---|
| | | | შპს „გლობალ სერვის ბრუპი" ს/კ 406025929 | "GS GROUP" LLC 406025929 შპს "ჯი-ეს ჯგუფი" |
| დახაზა | | ლ ქვანია | ქალაქი თბილისი, დასახლება ფონიჭალა, IV მაცივარი, მიდებარედ. (ს.კ 01.18.13.039/105) შენობა №7, №8 | |
| შეამოწმა | | ლ ქვანია | | |
| | | | | სტად. ფურც. მაშტ. |
| | | | ფასადი 6-1 ღერძებში. საპროექტო ნახაზი | 1: |

# საპროექტო ფასადი 1 - 6 ღერძებში





| | | | | |
|---|---|---|---|---|
| | | | შპს „ჭლობალ სერვის ჯრუპი" ს/კ 406025929 | "GS GROUP" LLC 406025929 შპს "ჯი-ეს ჯრუპი" |
| დახაზა | | ლ ქვანია | ქალაქი თბილისი, დასახლება ფონიჭალა, IV მაცივარი, მიდებარედ. (ს.კ 01.18.13.039/105) შენობა №7, №8 | |
| შეამოწმა | | ლ ქვანია | | |
| | | | | ხტად. შურც. მაშტ. |
| | | | ფასადი 1-6 ღერძებში. საპროექტო ნახაზი | 1: |

# საპროექტო ფასადი დ - ა ღერძებში

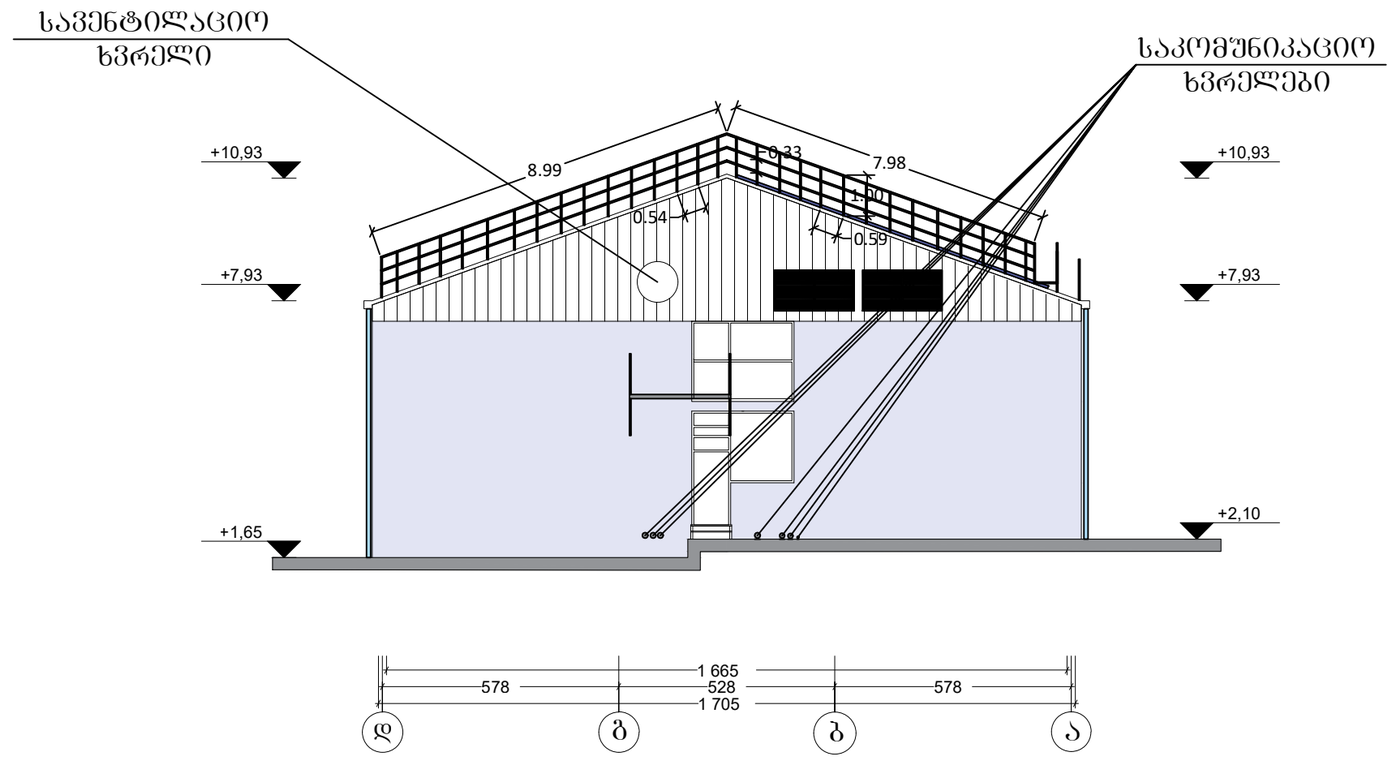


| | | | | |
|---|---|---|---|---|
| | | | შპს „გლობალ სერვის ჯორჯია" ს/კ 406025929 | "GS GROUP" LLC 406025929 შპს "ჯი-ეს ჯორჯია" |
| დახაზა | | ლ შვანია | ქალაქი თბილისი, დასახლება ფონიჭალა, IV მაცივარი, მიდებარედ. (ს.კ 01.18.13.039/105) შენობა №7, №8 | |
| შეამოწმა | | ლ შვანია | | |
| | | | | სტად. / ფურც. / მაშტ. |
| | | | ფასადი დ-ა ღერძებში. საპროექტო ნახაზი | 1: |

# საპროექტო ფასადი ა - დ ღერძებში

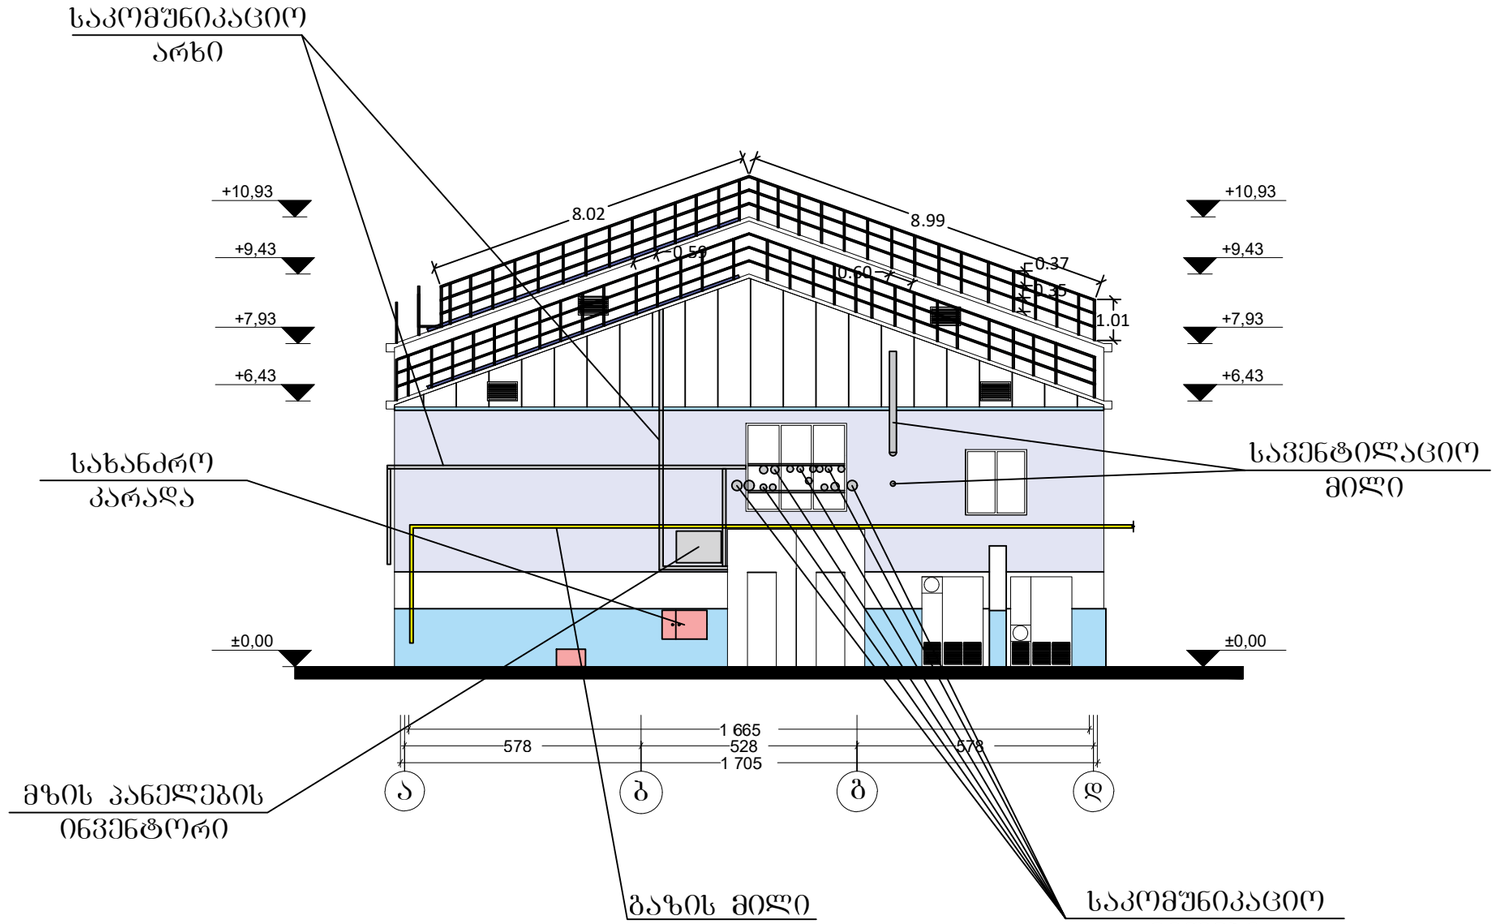


| | | | | |
|---|---|---|---|---|
| | | | შპს „გლობალ სერვის ბრუპი" ს/კ 406025929 | "GS GROUP" LLC 406025929 შპს "ჯი-ეს ჯრუპი" |
| დახაზა | | ლ ჭყანია | ქალაქი თბილისი, დასახლება ფონიჭალა, IV მაცივარი, მიდებარედ. (ს.კ 01.18.13.039/105) შენობა №7, №8 | |
| შეამოწმა | | ლ ჭყანია | | |
| | | | | სტად. ფურც. მაშტ. |
| | | | ფასადი ა-დ ღერძებში. საპროექტო ნახაზი | 1: |

# საკადასტრო გეგმა

საჯარო რეესტრის ეროვნული სააგენტო

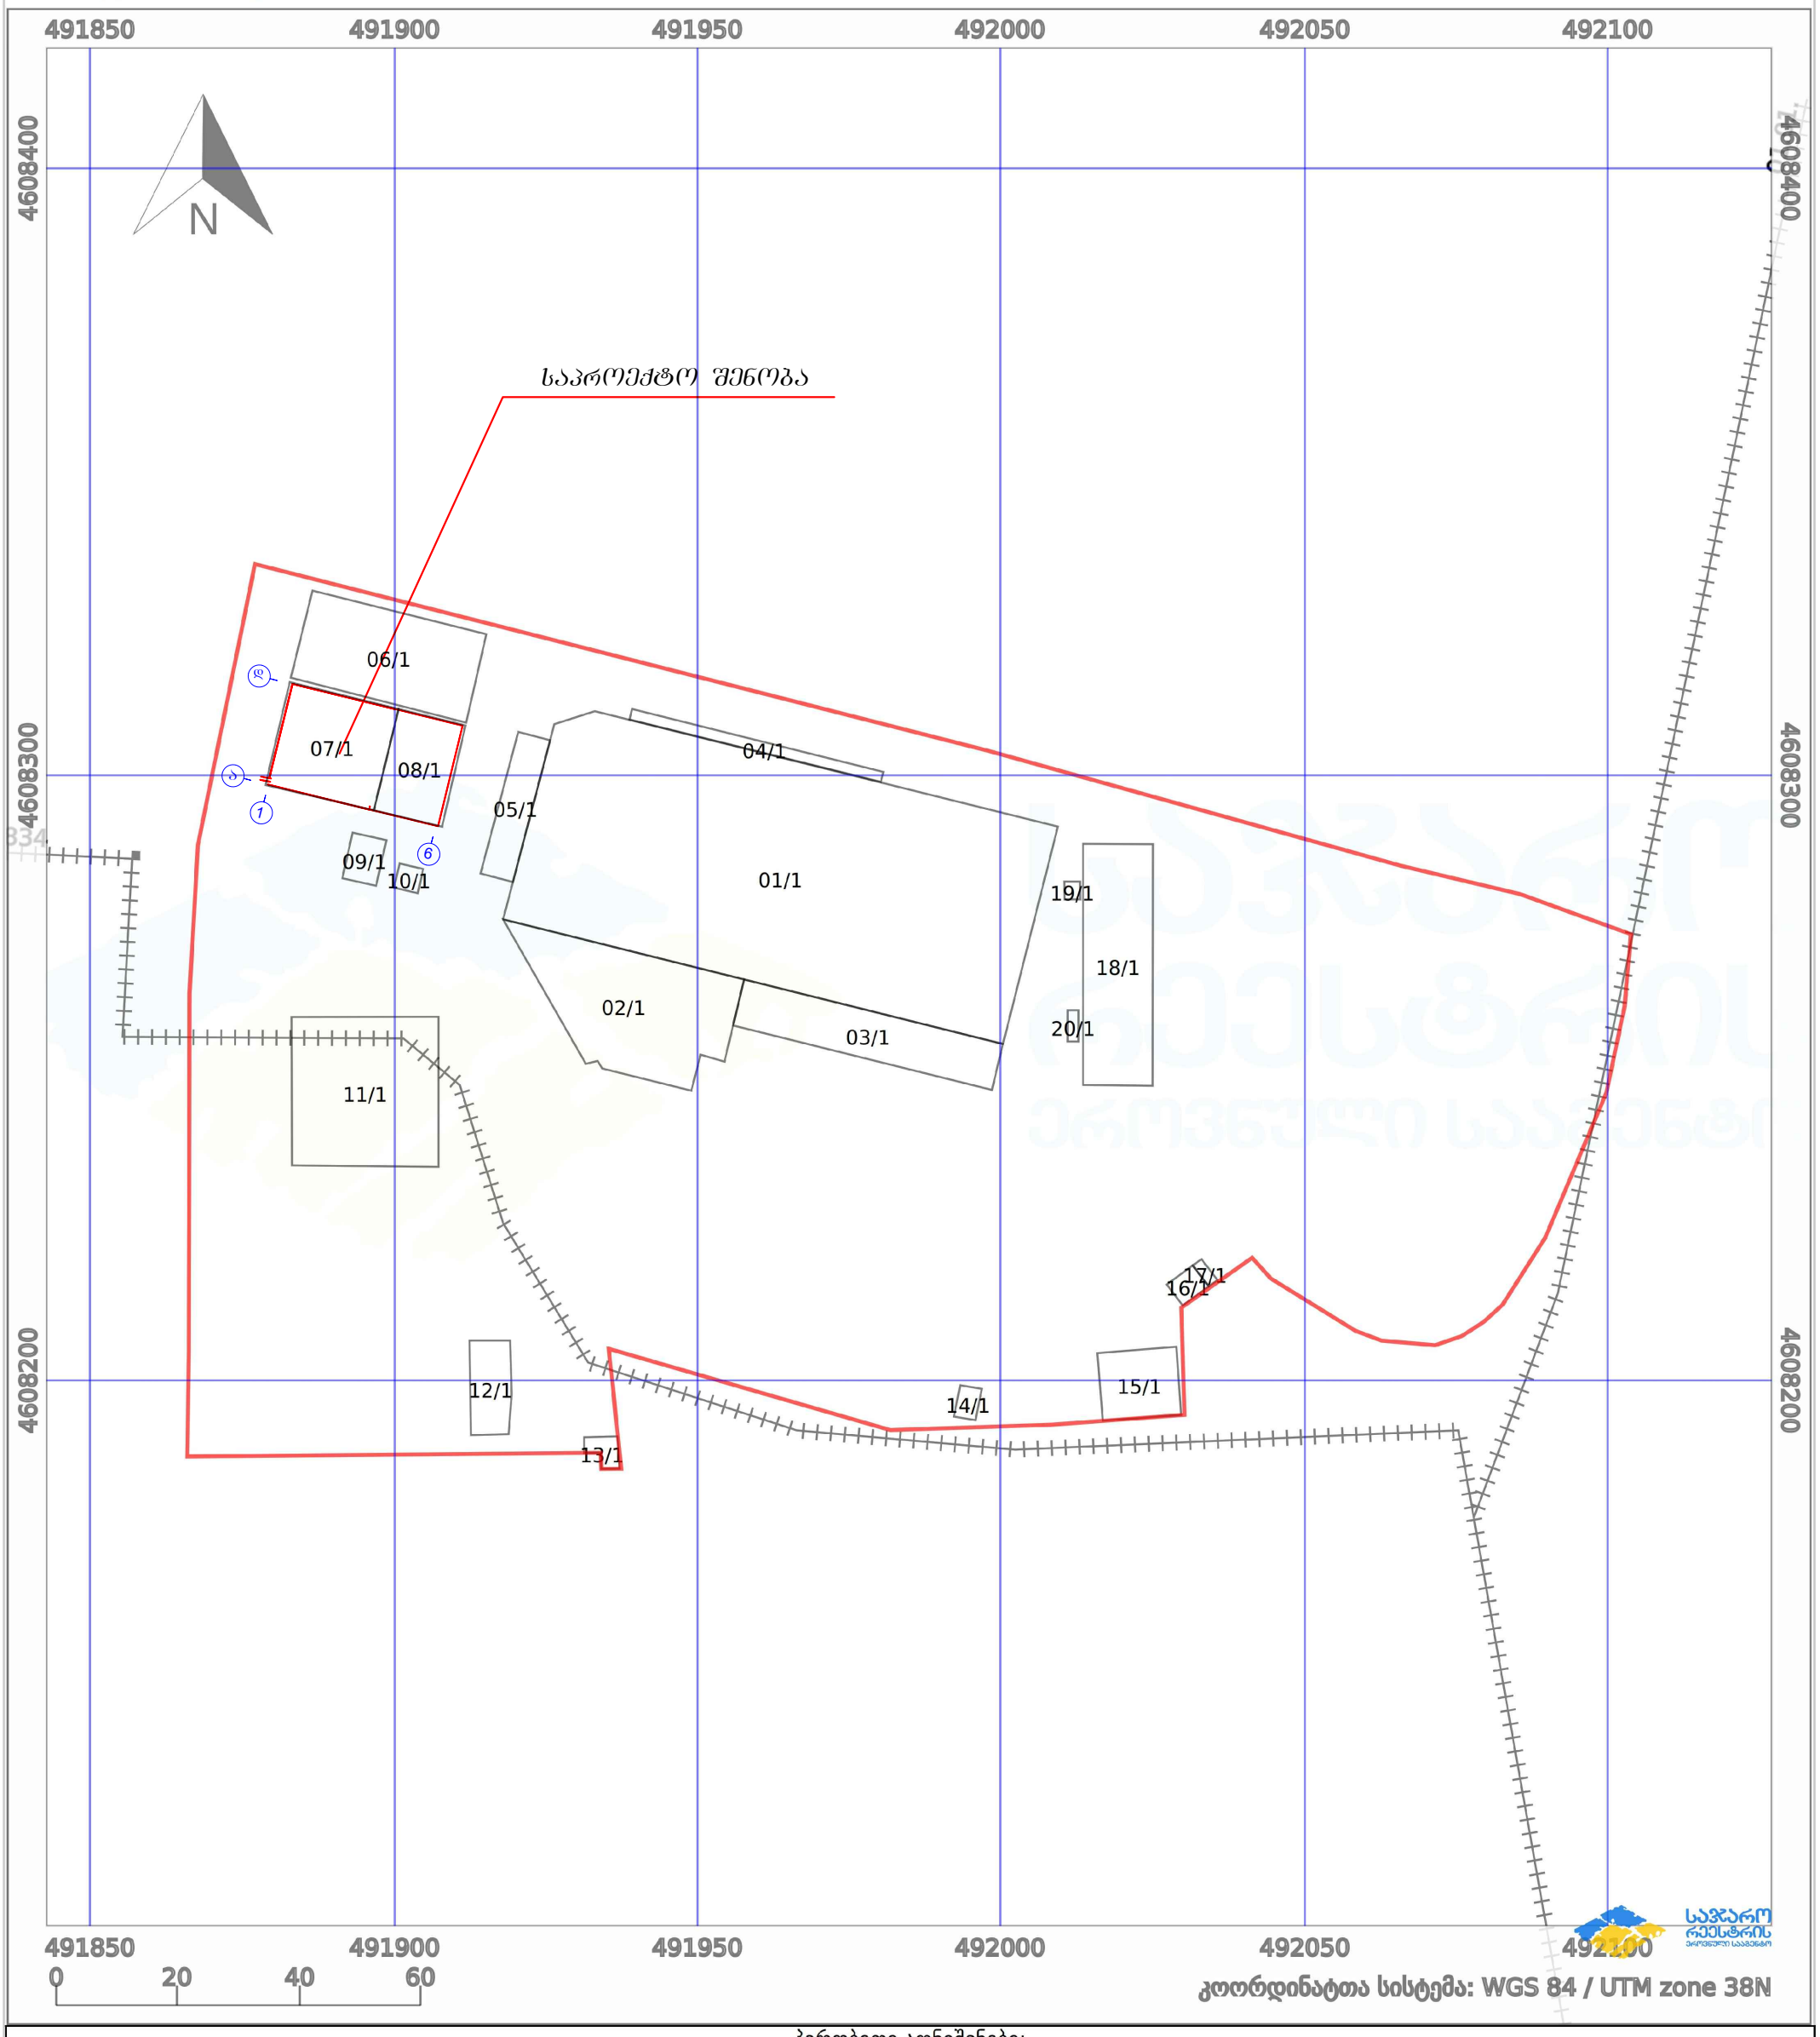
საკადასტრო კოდი: **01.18.13.039.105**

განცხადების ნომერი: **892023362350**

მომზადების თარიღი: **15/12/2023**

ნაკვეთის დანიშნულება: **არასასოფლო სამეურნეო**

ფართობი: **24994 კვ.მ (WGS 84 / UTM zone 38N)**




პირობითი აღნიშვნები:

- ნაკვეთის საზღვარი
- მშენებარე ნაგებობა
- 02/4 აშენებული ნაგებობა
- ქარსაფარი ზოლი
- ხაზობრივი ნაგებობა
- ტყის ფონდი
- ვალდებულება