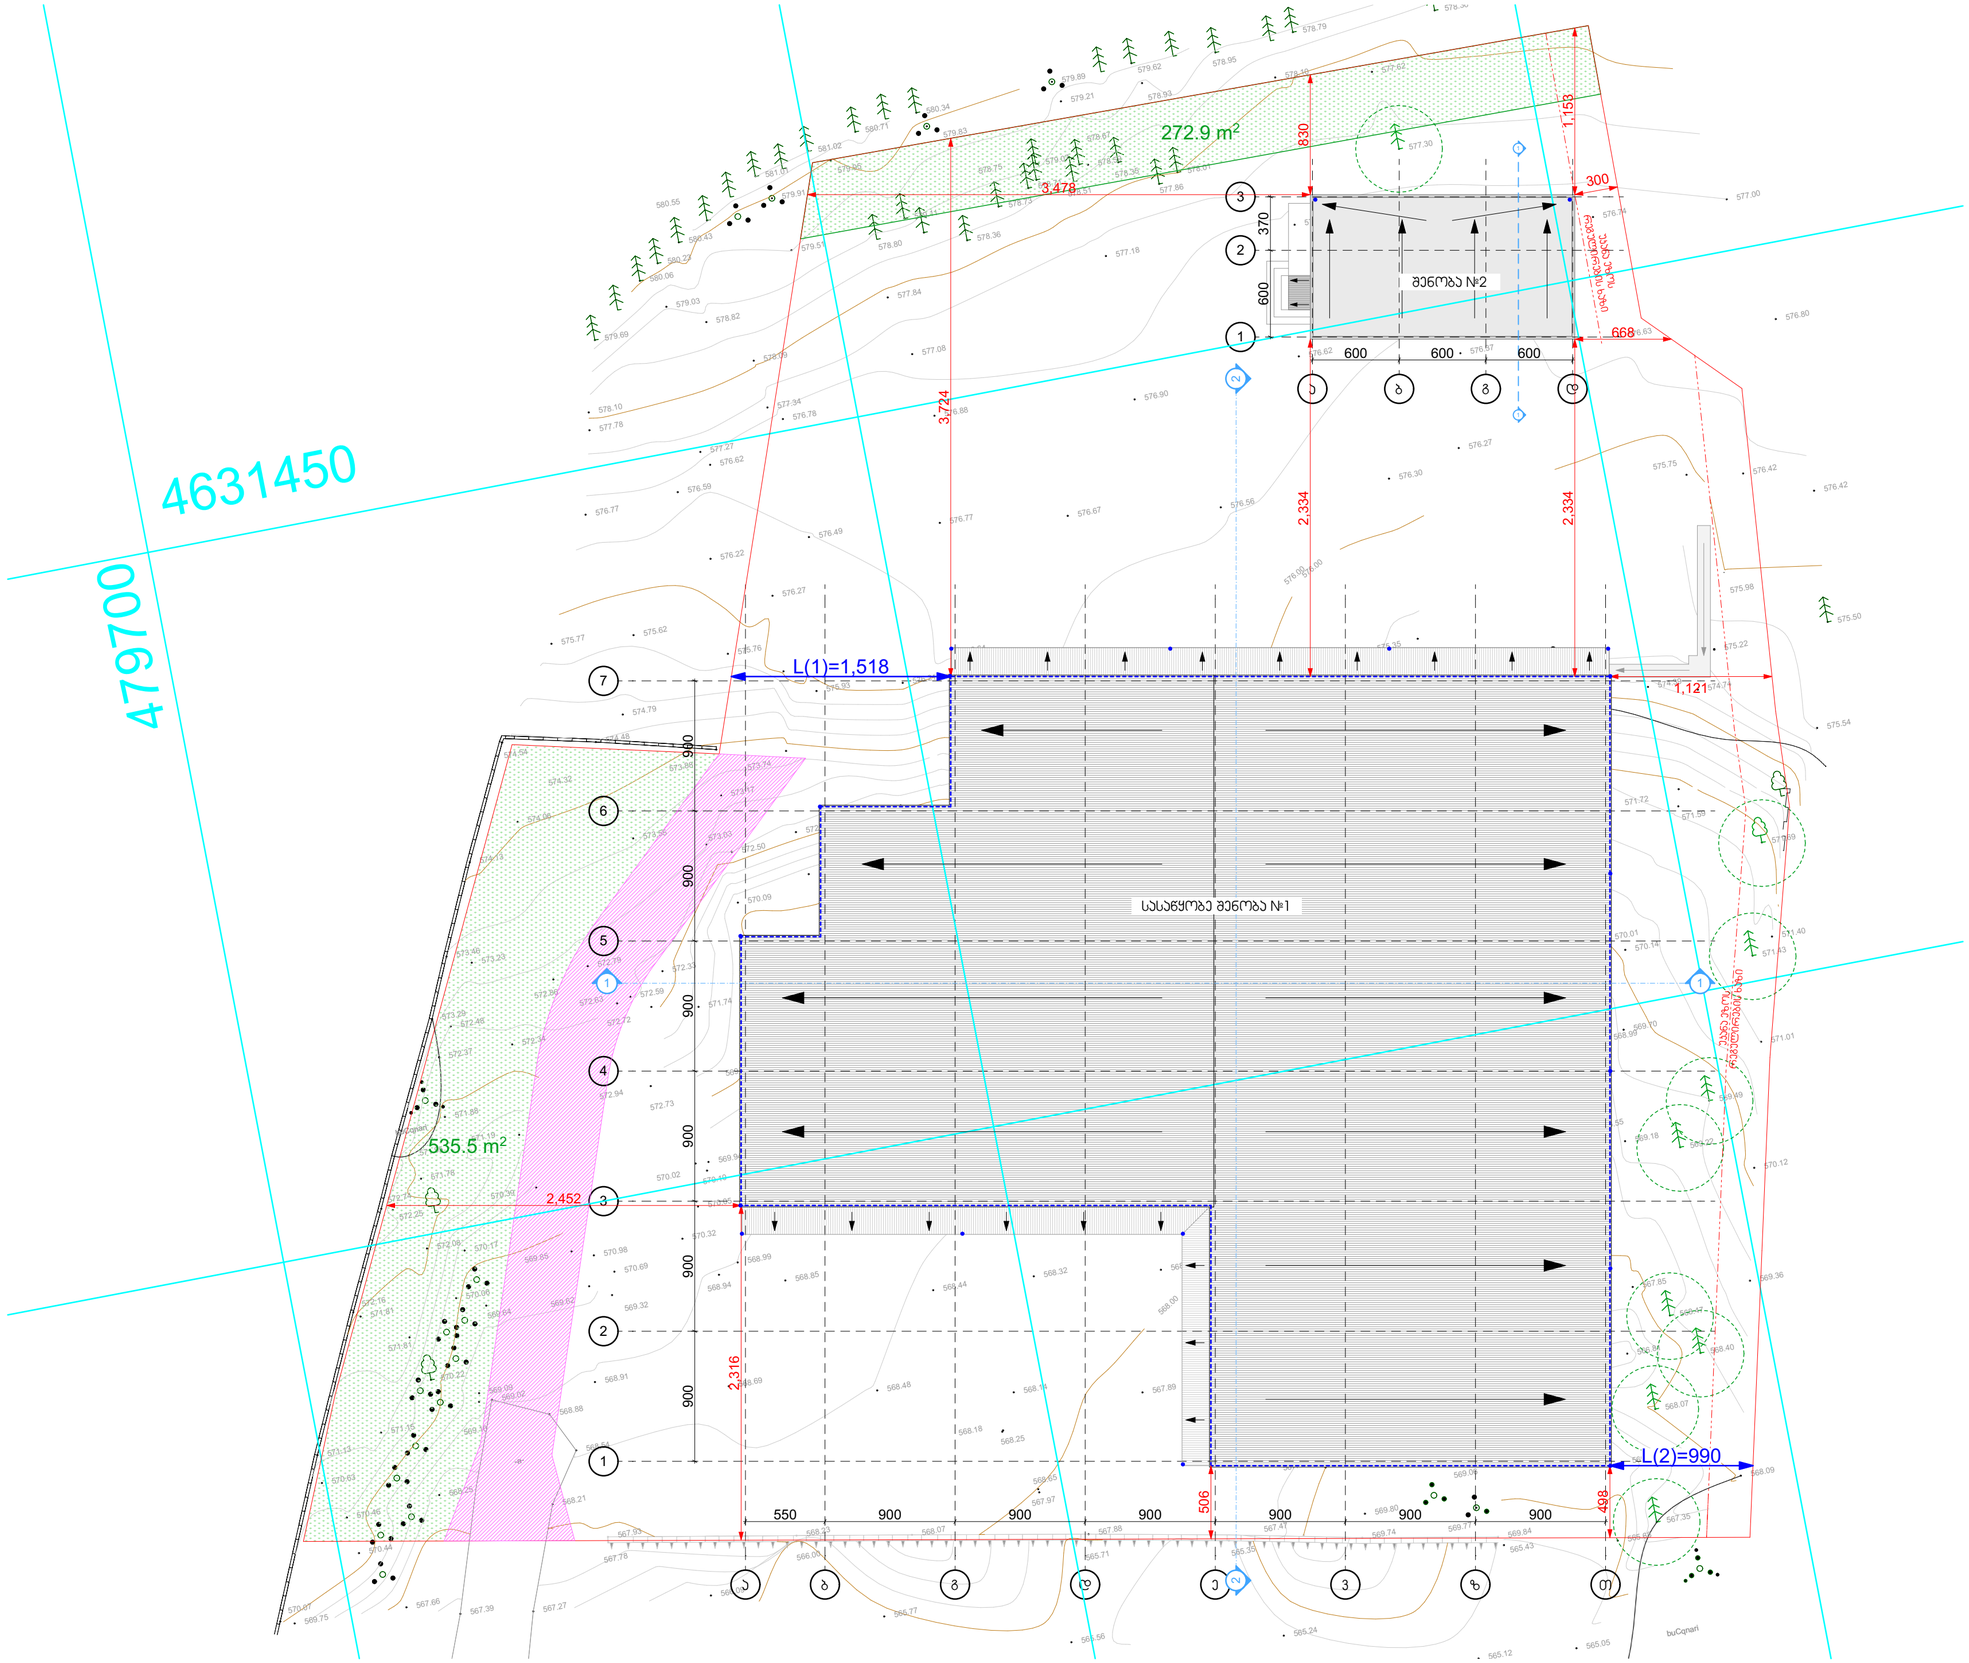

თბილისი 2023

ექსპლიკაცია

შენიშვნები და პირობითი აღნიშვნა

პროექტის სახელწოდება

სასაწყობე შენობა

ობიექტის მისამართი

ქ. თბილისი, არსენ ოქროპირაშვილის ქუჩა №26
(ს.კ: 01.72.12.102.008)

შ.პ.ს. "არქვეი"

ს.ნ.: 420425524

ელ-ფოსტა: arch.way@outlook.com

დირექტორი	უ.ჯანტარია
მთ. არქიტექტორი	დ. ჯაშია
დამკვეთი	შ.პ.ს. ჯი-ეს-ემ ტრანსი

ნახაზის დასახელება

სიმაღლის სქემა

მასშტაბი	ფორმატი	გვერდი
1:300.00	A-3	

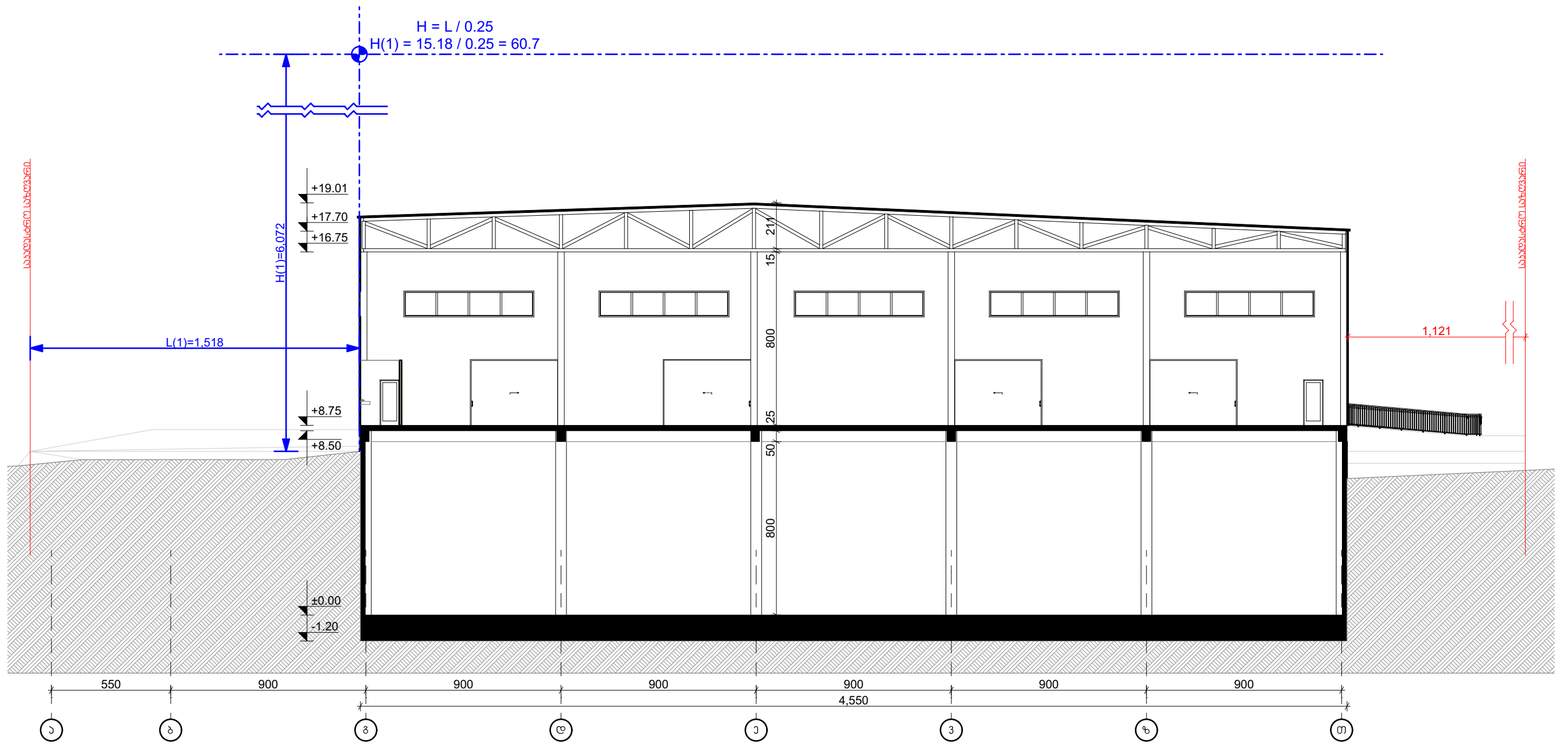

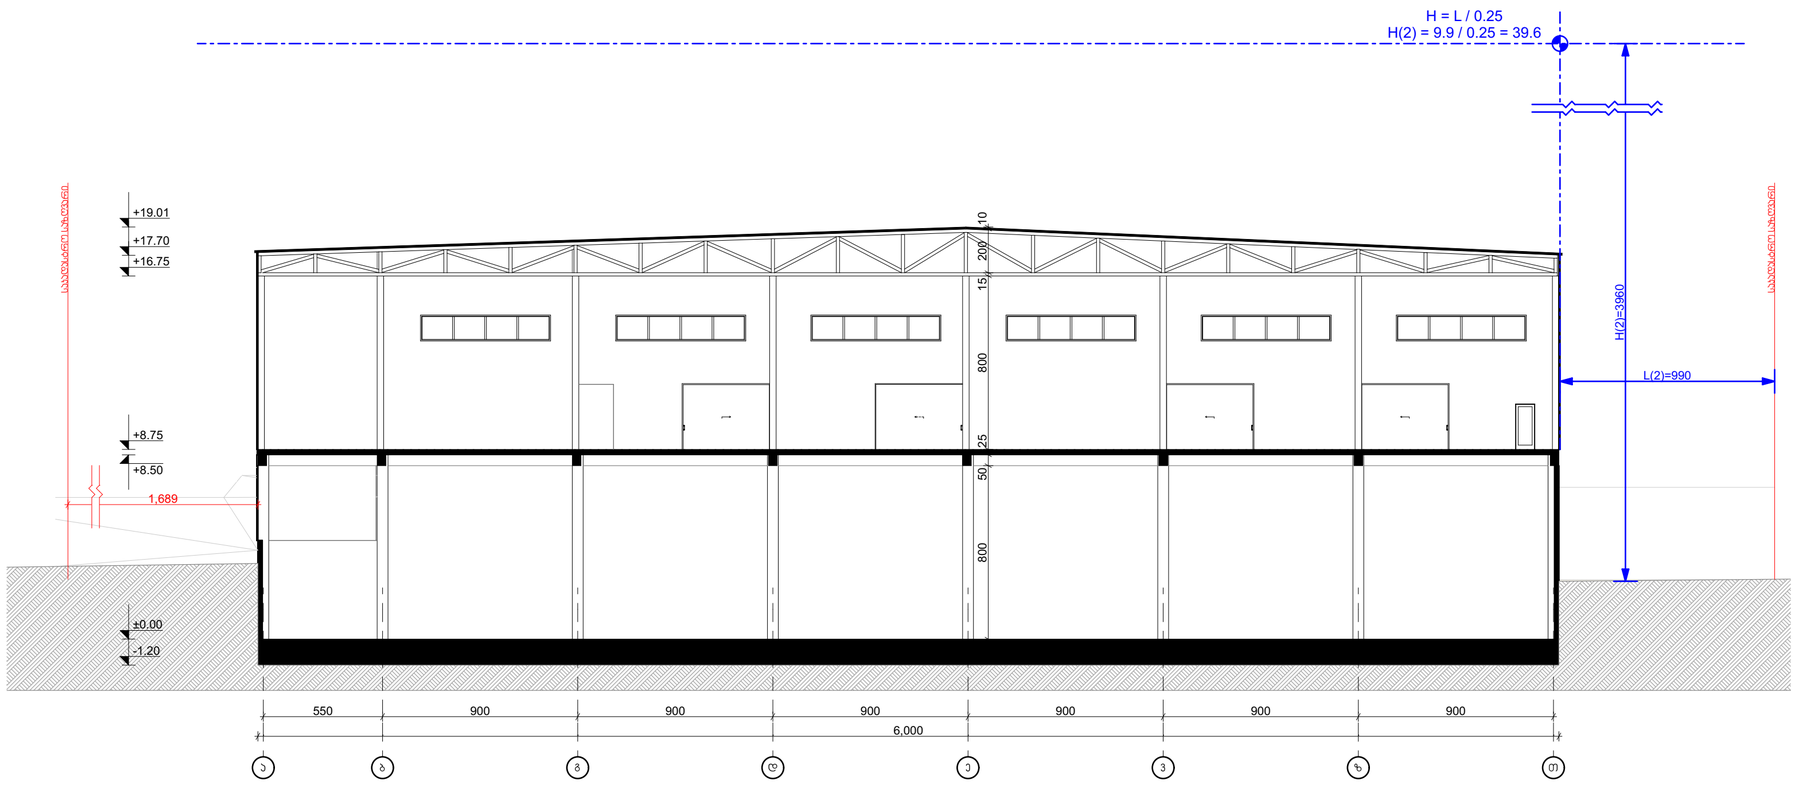

თბილისი 2023

ექსპლიკაცია

შენიშვნები და პირობითი აღნიშვნა

პროექტის სახელწოდება

სასაწყობე შენობა

ობიექტის მისამართი

ქ. თბილისი, არსენ ოქროპირაშვილის ქუჩა №26
(ს.კ: 01.72.12.102.008)

შ.პ.ს. "არქვეი"

ს.ნ.: 420425524

ელ-ფოსტა: arch.way@outlook.com

დირექტორი	უ.ჭანტურია
მთ. არქიტექტორი	დ. ჯაშია
დამკვეთი	შ.პ.ს. ჯი-ეს-ემ ტრანსი

ნახაზის დასახელება

სიმაღლის სქემა

მასშტაბი	ფორმატი	გვერდი
1:200	A-3	