გენ გეგმა

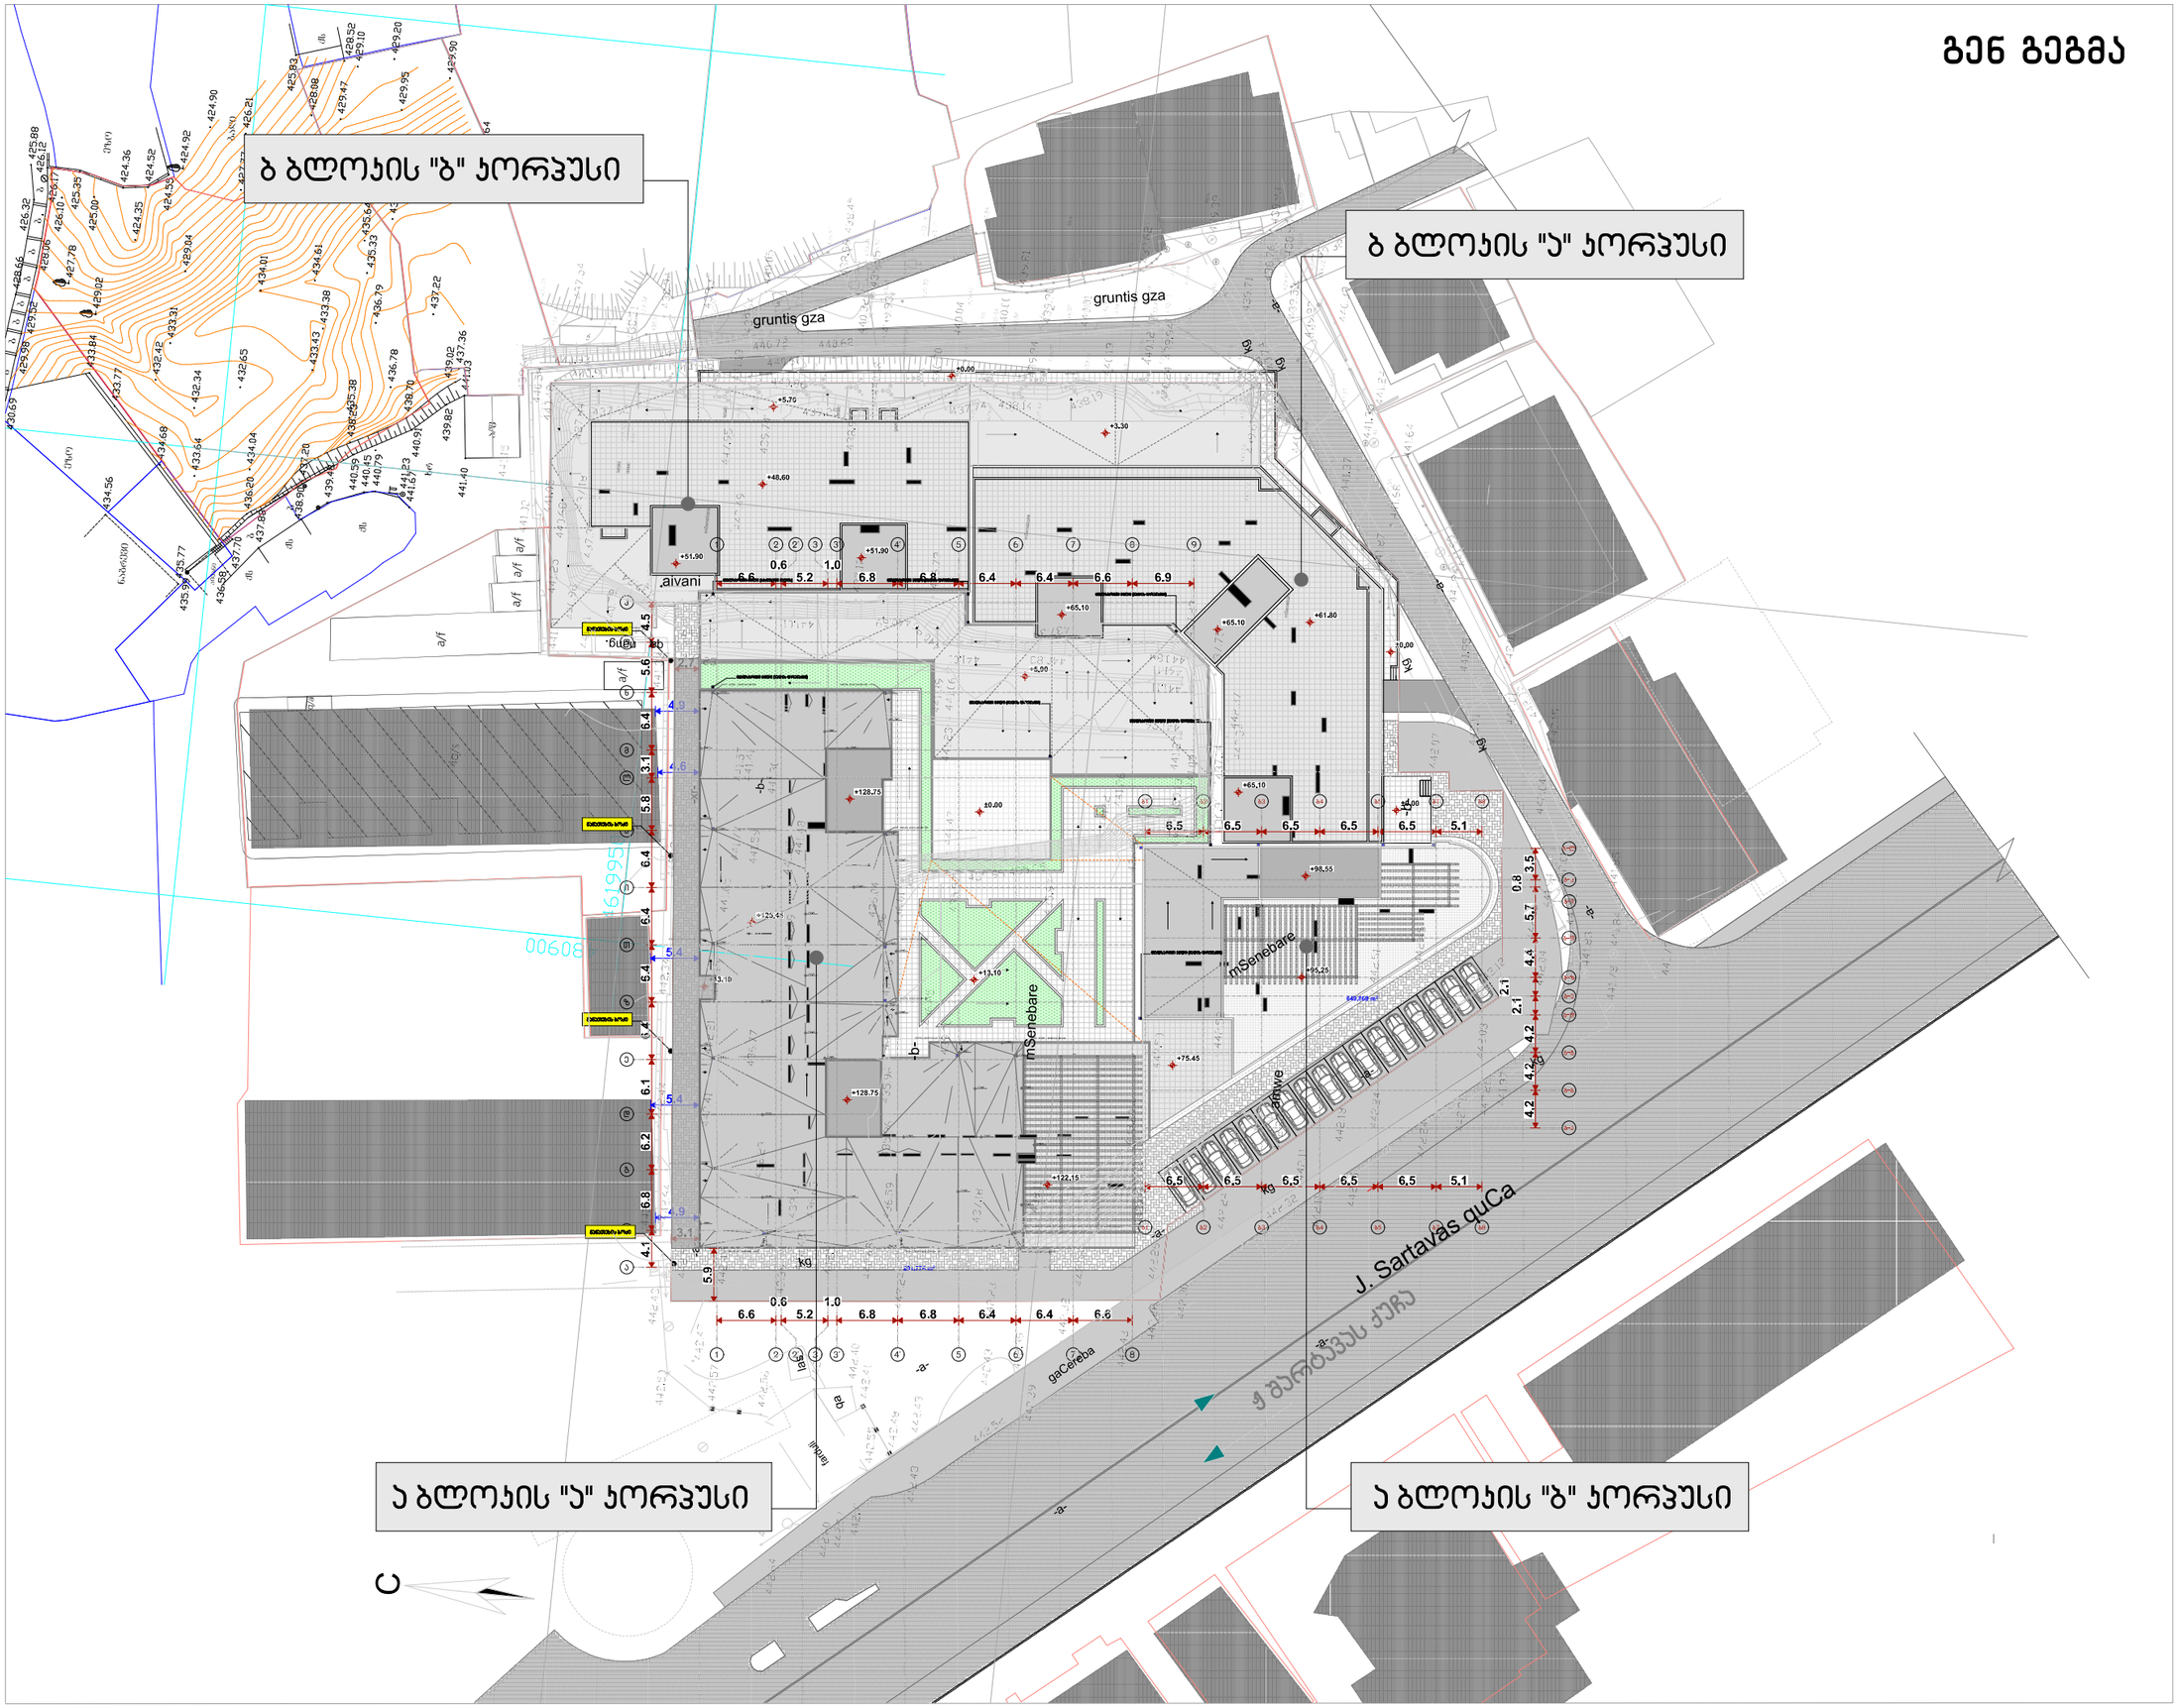

ფორმატი	დატვირთა №	ფურცლის სახელი
A-1	–	–

ექსპლიკაცია:

კ2 სანგარიშო კროკები

შენიშვნები

დამკვეთი:

ი.ბ.ა ოლიმპიური ვარსკვლავი
205176628

სს "ნიუ დეველოპმენტ"
405375277

ქ. თბილისში ქ. წარტაველის 43-ში
ს.კ 01.10.13.015.069
შეთანხმებული პროექტის კორექტირება

თანამდებობა	გვარი, ხელმოწერა
მთ. არქიტექტექტ.	ი. ქირსანოვსკა
თანაავტორი	მ. ზუმბაძე

ნახაზი

მასშტაბი 1:500

თარიღი 20/09/2020

სტადია	ფურცლები	ფურცელი
პროექტი	–	–