შ.პ.ს. "ბიემჯი პროჯექტ"
L.T.D "BMG PROJECT"
ს/კ 406390640
შარტავას ქუჩა №14
598 66 70 70
557 98 08 99
groupbmg@yahoo.com



ობიექტის მისამართი	ქალაქი თბილისი, სოფელი ფონიჭალა
ნახაზის დასახელება	


მიწის საკადასტრო კოდი 01.81.05.026.005

ტექნიკური დირექტორი		ზაზა ბასილაძე
არქიტექტორი	ზაზა ბასილაძე	
დაინტერესებული პირი	შპს "ორხევი-96"	
მასშტაბი	მ 1:100	ფურცელი ა-3
თარიღი	2025 წ	

E-01

Elevation (1)

166.10

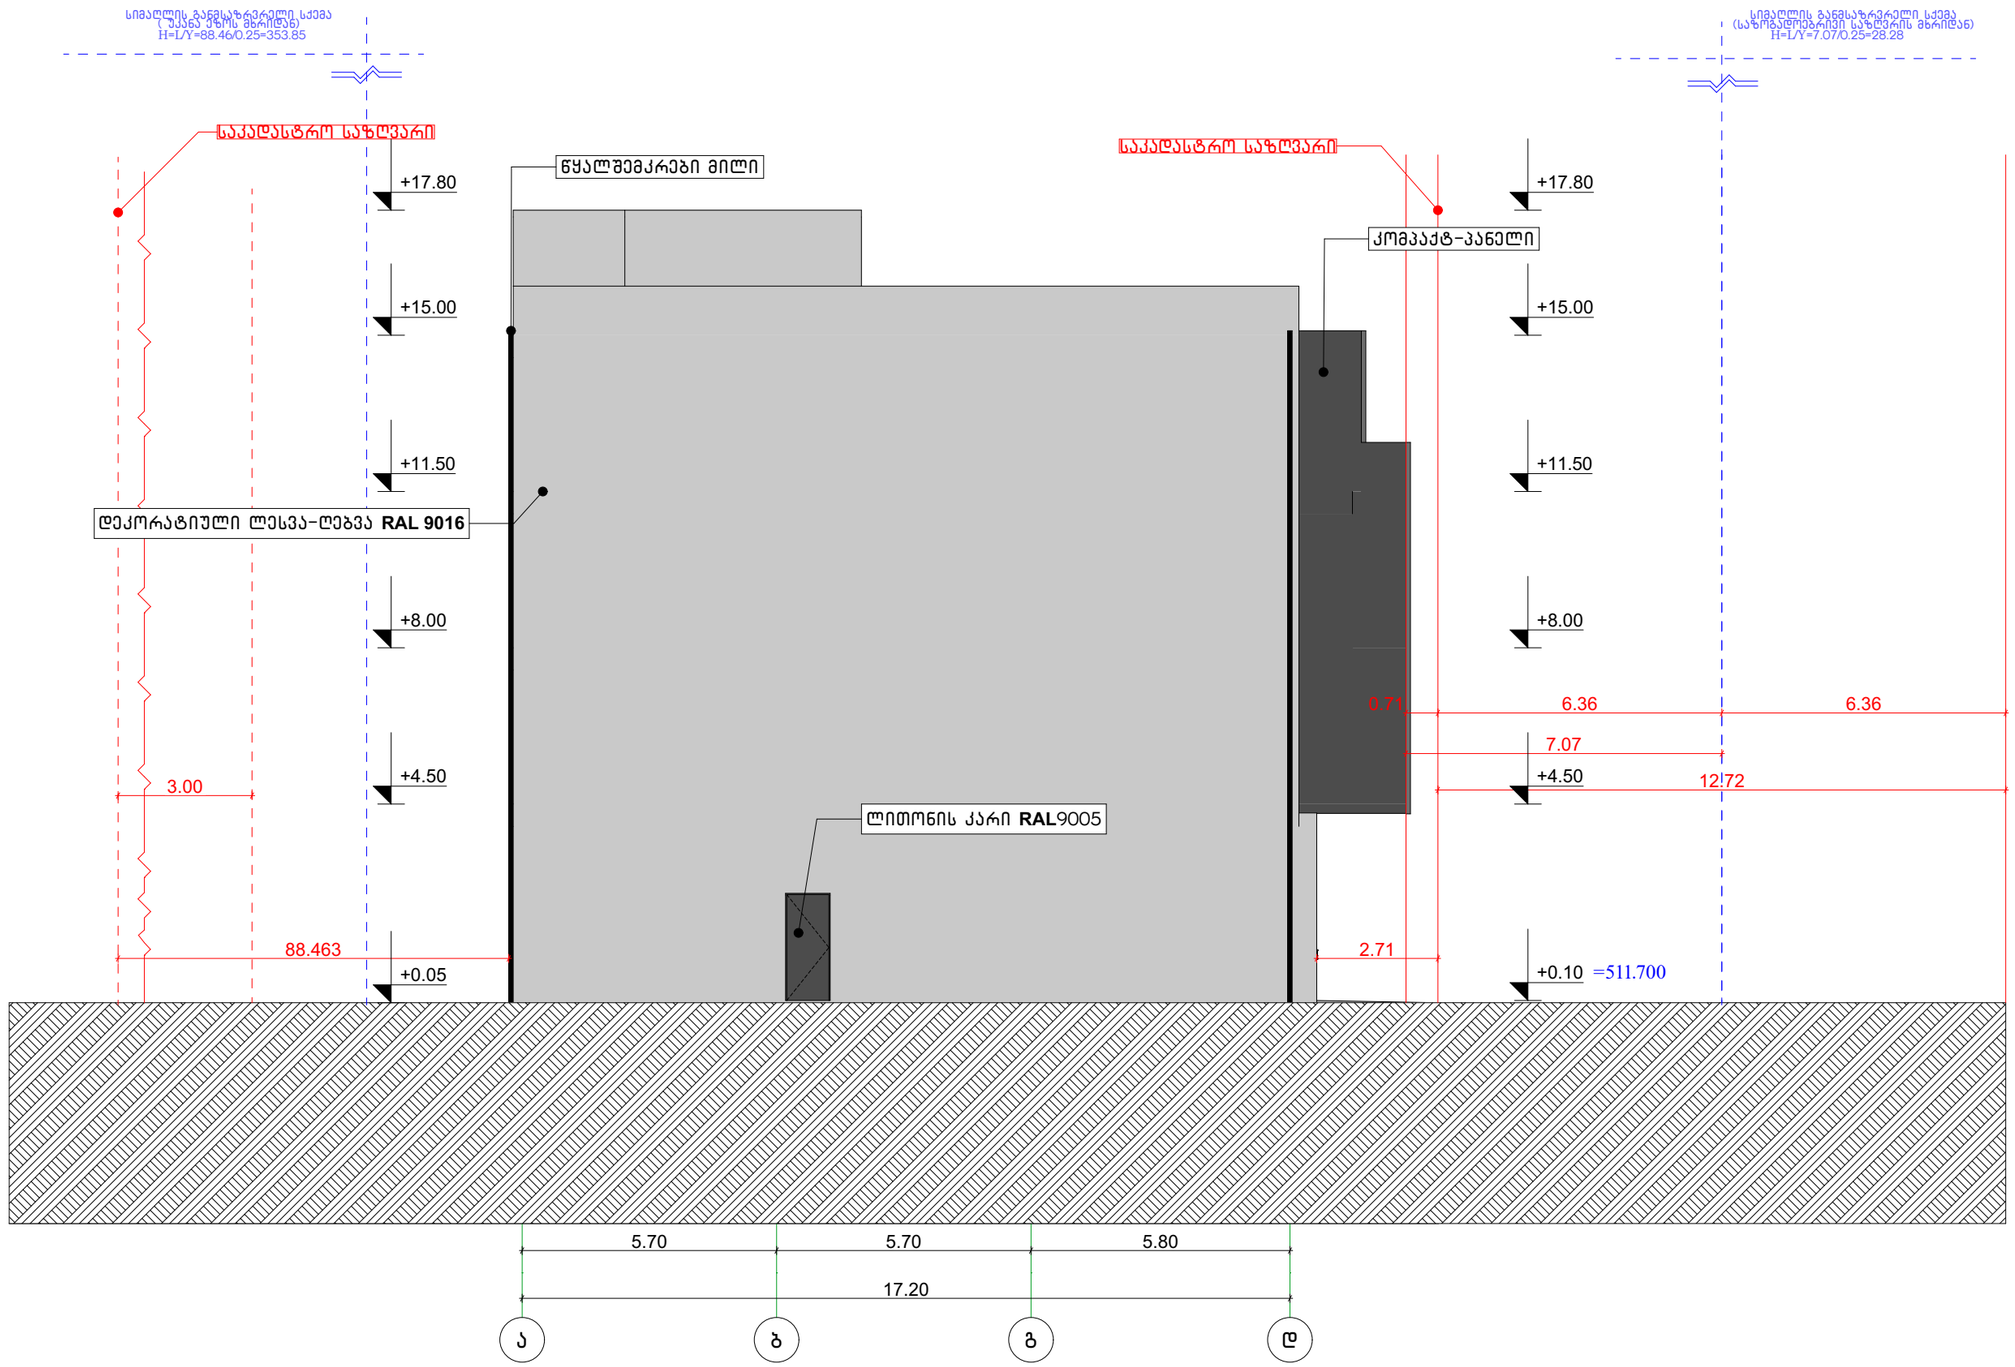


შ.პ.ს. "ბიემჯი პროჯექტ"
L.T.D "BMG PROJECT"
ს/კ 406390640
შარტავას ქუჩა №14
598 66 70 70
557 98 08 99
groupbmg@yahoo.com

ობიექტის მისამართი	ქალაქი თბილისი, სოფელი ფონიჭალა
ნახაზის დასახელება	

მიწის საკადასტრო კოდი 01.81.05.026.005

ტექნიკური დირექტორი		ზაზა ბასილაძე
არქიტექტორი	ზაზა ბასილაძე	
დაინტერესებული პირი	შპს "ორხევი-96"	
მასშტაბი	მ 1:100	ფურცელი ა-3
თარიღი	2025 წ	

შ.პ.ს. "ბიემჯი პროჯექტ"
L.T.D "BMG PROJECT"
ს/კ 406390640
შარტავას ქუჩა №14
598 66 70 70
557 98 08 99
groupbmg@yahoo.com

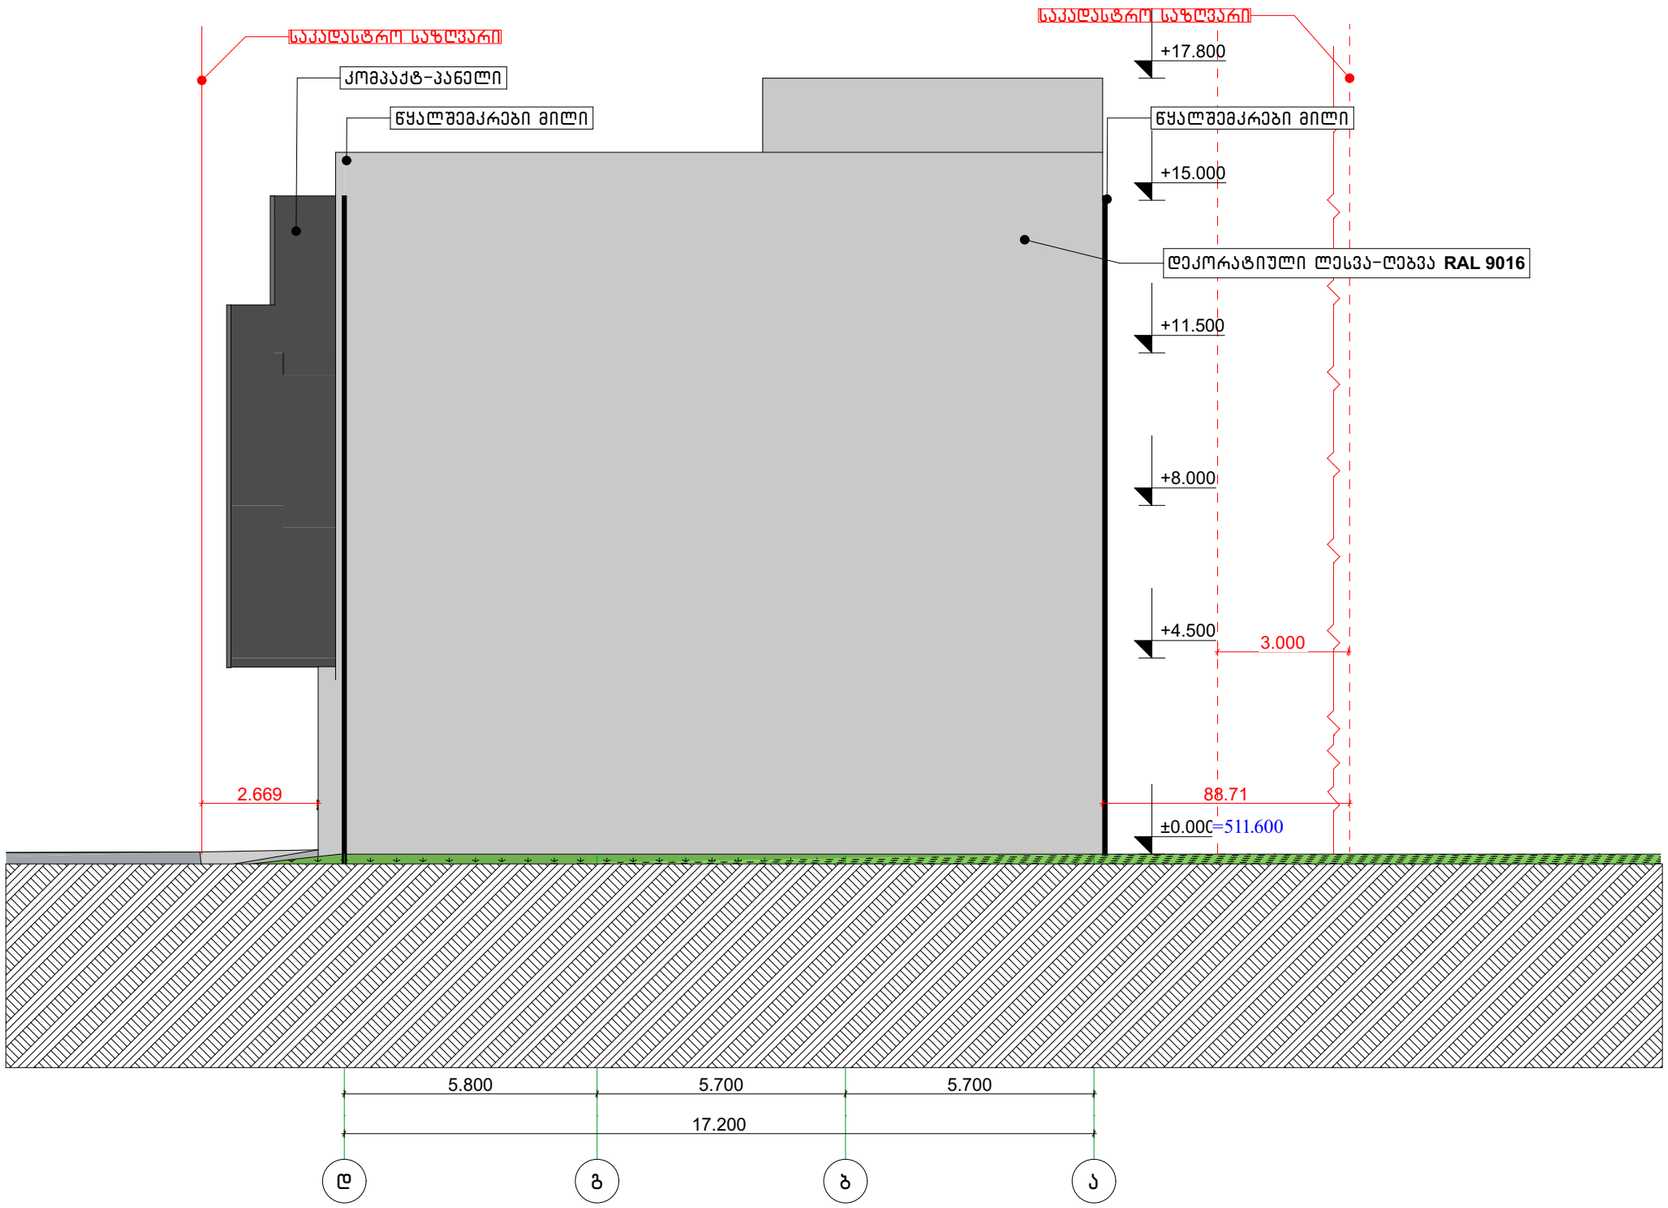


ობიექტის მისამართი	ქალაქი თბილისი, სოფელი ფონიჭალა
ნახაზის დასახელება	

მიწის საკადასტრო კოდი 01.81.05.026.005

ტექნიკური დირექტორი		ზაზა ბასილაძე
არქიტექტორი	ზაზა ბასილაძე	
დაინტერესებული პირი	შპს "ორხევი-96"	
მასშტაბი	მ 1:100	ფურცელი ა-3
თარიღი	2025 წ	

შ.პ.ს. "ბიემჯი პროჯექტ"
L.T.D "BMG PROJECT"
ს/კ 406390640
შარტავას ქუჩა №14
598 66 70 70
557 98 08 99
groupbmg@yahoo.com

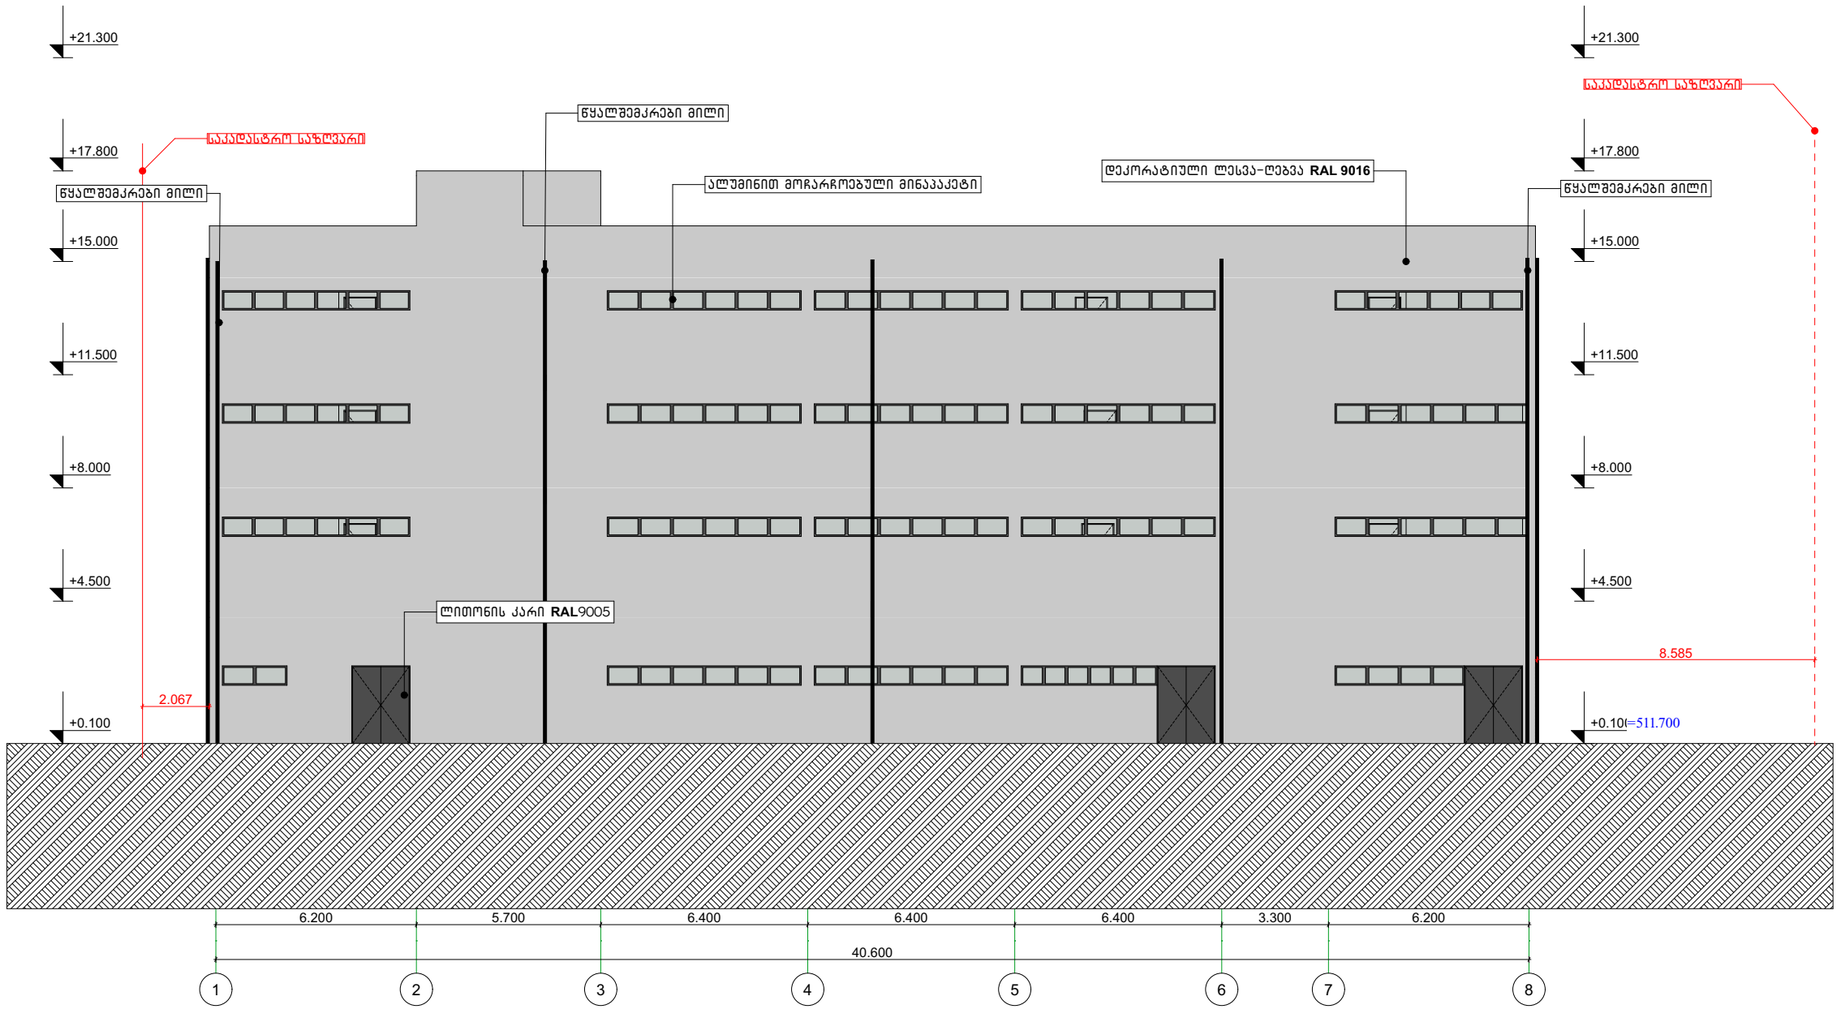

Elevation


ობიექტის მისამართი	ქალაქი თბილისი, სოფელი ფონიჭალა	
ნახაზის დასახელება		

მიწის საკადასტრო კოდი 01.81.05.026.005


ტექნიკური დირექტორი		ზაზა ბასილაძე
არქიტექტორი	ზაზა ბასილაძე	
დაინტერესებული პირი	შპს "ორხევი-96"	
მასშტაბი	მ 1:100	ფურცელი ა-3
თარიღი	2025 წ	

შ.პ.ს. "ბიემჯი პროჯექტ"
L.T.D "BMG PROJECT"
ს/კ 406390640
შარტავას ქუჩა №14
598 66 70 70
557 98 08 99
groupbmg@yahoo.com

არსებული შენობა

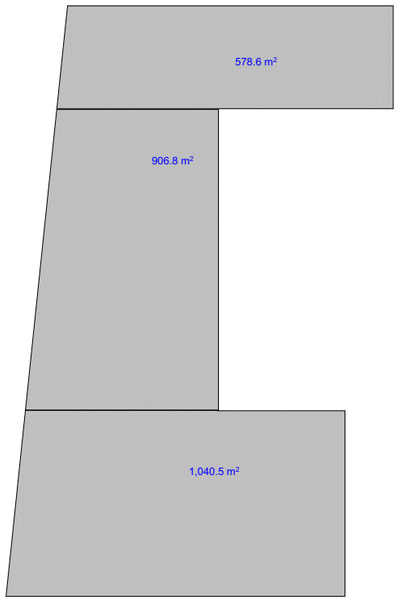

საპროექტო შენობა

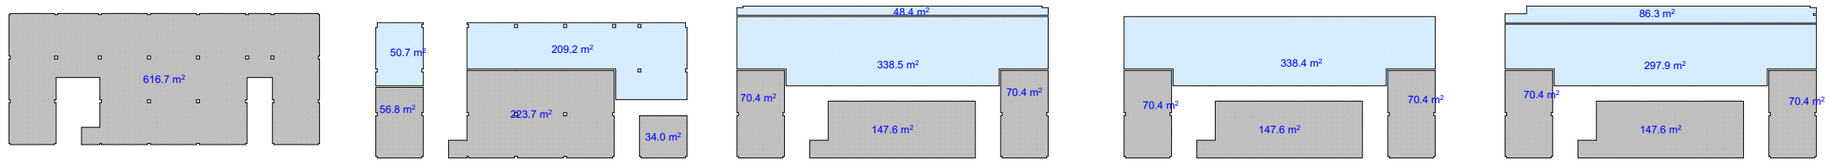

პროცენტულობის ანგარიში



სასაწყობე ფართი=4322.3

საოფისე ფართი=1369.4

სულ ფართი---5691.7
მათ შორის:
სასაწყობე---4322.3 (75.9%)
საზოგადოებრივი---1369.4 (24.1%)

ობიექტის მისამართი	ქალაქი თბილისი, სოფელი ფონიჭალა		
ნახაზის დასახელება			
მიწის საკადასტრო კოდი 01.81.05.026.005			
ტექნიკური დირექტორი		ზაზა ბასილაძე	
არქიტექტორი	ზაზა ბასილაძე		
დაინტერესებული პირი	შპს "ორხევი-96"		
მასშტაბი	მ 1:100	ფურცელი	ა-3
თარიღი	2025 წ		