
სქემა წარმოადგენს გაპის ეტაპს, პროექტის შეთანხმების პერიოდში წარმოდგენილი იქნება განახლებული სქემები

საგზაო მოძრაობის სქემა მორგებულია არსებულ გზათა ქსელს

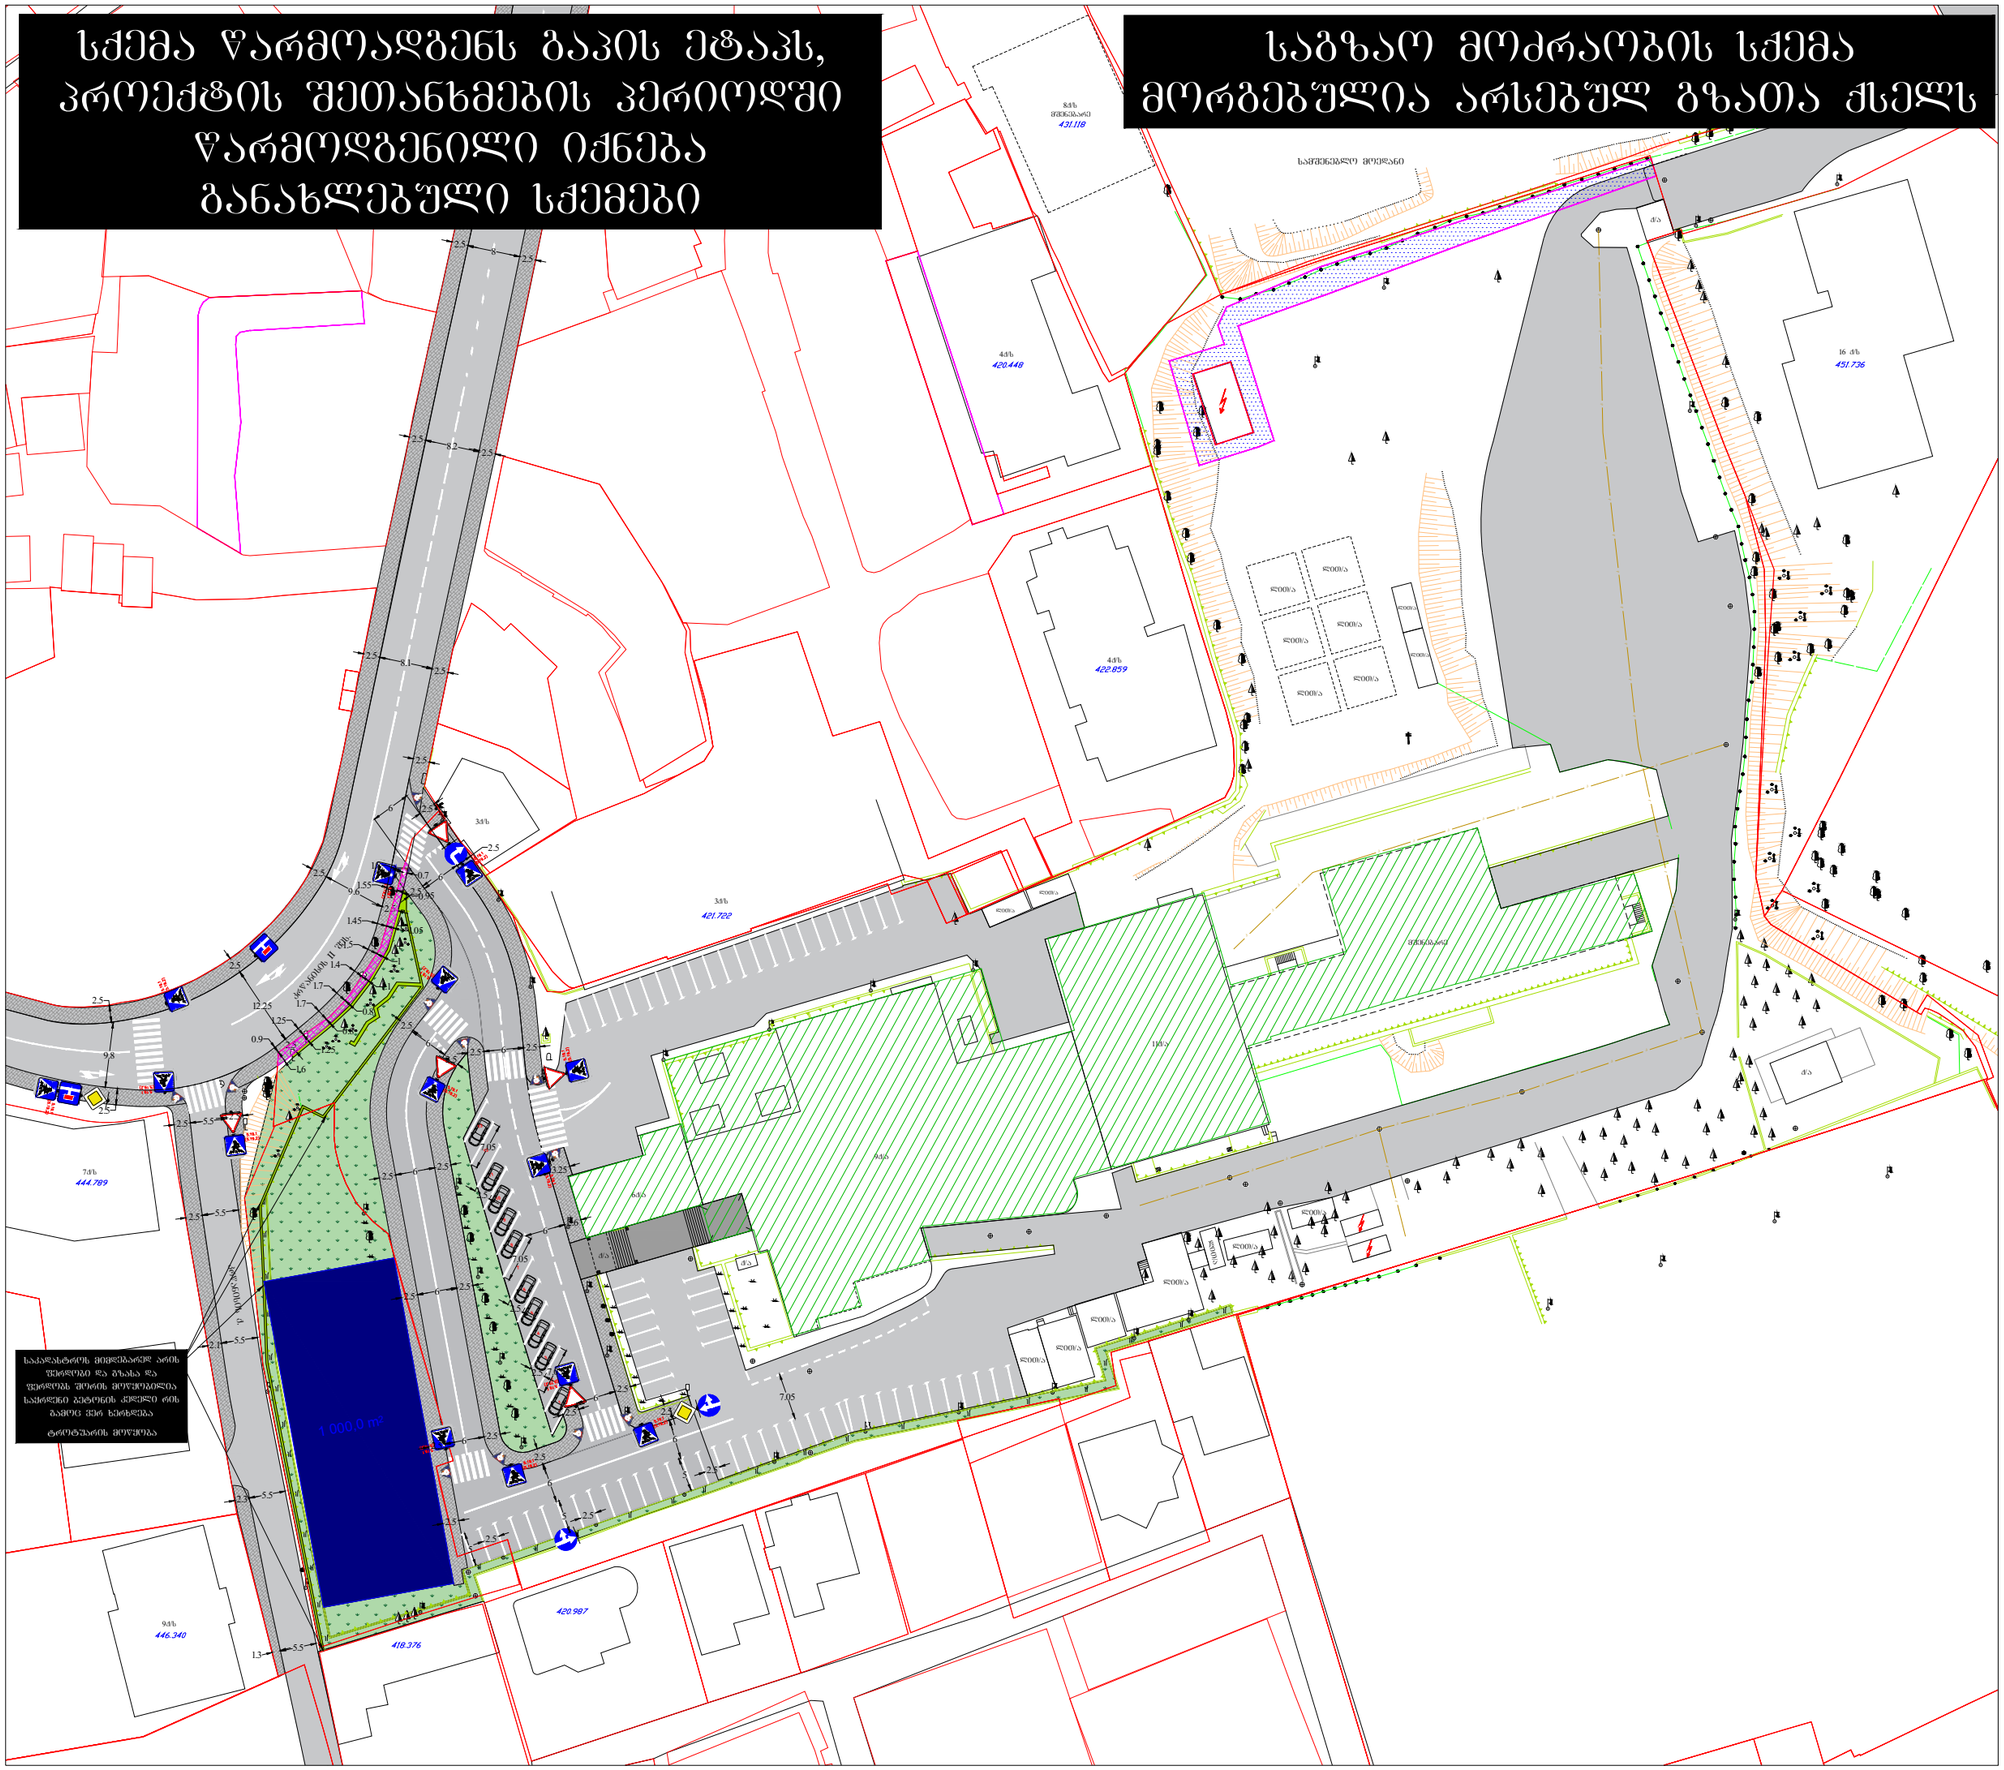

საგზაო მოძრაობის ორგანიზების სქემა

მისამართი:

ქ. თბილისი, კრწანისის ქ. მიმდებარედ (ს.კ 01.18.06.019.065, 01.18.06.019.096) საგზაო მოძრაობის ორგანიზების სქემა.

თარიღი: 2025 წელი

მასშტაბი: პირობითი

დამკვეთი: შ.პ.ს "ნიუ ჰოსპიტალს"

შესასრულა: მიხეილ ზუკაკიშვილი


შ.პ.ს "STS" (Smart Transportation Solutions)
ტელ: 595-00-22-15
ტელ: 577 15-55-75

შეამოწმა: ვახტანგ თავდიშვილი
ტელ: 551-14-14-84

საგზაო მოძრაობის ორგანიზაციის ტექნიკური საშუალებები

საქართველო. შპს "STS" GEORGIA. "ST SOLUTIONS" LLC. 400234055

პირობითი აღნიშვნები

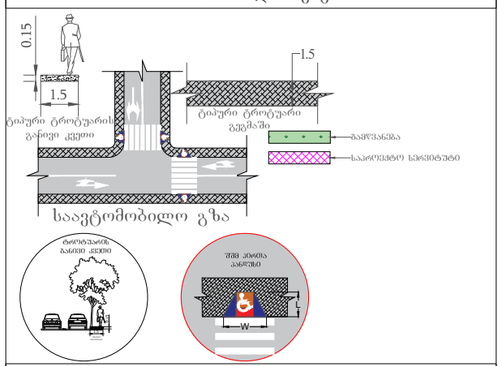

შენიშვნა:
პანდუსის პარამეტრები განისაზღვრება 41-ე დადგენილების ქვეთავი 406 -ის მიხედვით.

SMART TRANSPORTATION SOLUTIONS

Планировочные ограничения земельного участка
Зона ограничения застройки
Зона ограничения застройки по условиям обеспечения безопасности полетов воздушных судов
Зона ограничения застройки по условиям обеспечения безопасности полетов воздушных судов

ქალაქ თბილისის მუნიციპალიტეტის საჯარო სამართლის იურიდიული პირი – ქალაქ თბილისის მუნიციპალიტეტის ტრანსპორტისა და ურბანული განვითარების სააგენტო

წერილის ნომერი: **16-01252373389**
გაცემის თარიღი: **25/08/2025**

ადრესატი: შპს ეს თი ეს
საიდენტიფიკაციო ნომერი: 400234055
მისამართი: საქართველო, თბილისი, მთაწმინდის რაიონი, მერაბ კოსტავას ქუჩა, №60, სართული №1

ქალაქ თბილისის მუნიციპალიტეტის სსიპ - ქალაქ თბილისის მუნიციპალიტეტის ტრანსპორტისა და ურბანული განვითარების სააგენტომ განიხილა 2025 წლის 22 აგვისტოს № 01252343107-16 განცხადება, რომელთან დაკავშირებითაც გაცნობებთ შემდეგს:

დაკმაყოფილდეს 2025 წლის 22 აგვისტოს № 01252343107-16 განცხადება და შეთანხმდეს ქალაქ თბილისში, კრწანისის ქუჩა N12 / გორგასლის ქ. N71; კრწანისის ქუჩა, N 12გ-ში არსებულ მიწის ნაკვეთზე (საკადასტრო კოდი: N 01.18.06.019.096; 01.18.06.019.065) საგზაო მოძრაობის ორგანიზების სქემა თანდართულ ბმულზე არსებული დანართის შესაბამისად.

წარმოდგენილი საგზაო მოძრაობის ორგანიზების სქემა სააგენტოს მიერ შეთანხმდა იმ პირობით, რომ ტროტუარებისა და სამანქანო გზის ნაწილი, რომელიც მდებარეობს საკადასტრო საზღვრებში, დაიტვირთება საჯარო სერვიტუტით, ხოლო სერვიტუტის არეალის განსაზღვრა მოხდება ტროტუარის დასაწყისიდან ტროტუარის დასასრულამდე სამანქანო შესასვლელ-გამოსასვლელი გზის ჩათვლით.

საგზაო მოძრაობის ორგანიზების სქემის ცვლილება საჭიროებს შეთანხმებას სააგენტოსთან.

გადაწყვეტილების გასაჩივრება, დაინტერესებული მხარის მიერ, შესაძლებელია ამ გადაწყვეტილების გაცნობიდან ერთი თვის ვადაში ქალაქ თბილისის მუნიციპალიტეტის მერთან (მისამართი: ჟ. შარტავას ქუჩა N7) კანონმდებლობით დადგენილი წესით.

დანართი: სსიპ - ტრანსპორტისა და ურბანული განვითარების სააგენტოს მიერ შეთანხმებული საგზაო მოძრაობის ორგანიზების სქემები იხილეთ თანდართულ ბმულზე :

https://cloud.msda.ge/index.php/s/sbdIuUN1dasIGIE

პატივისცემით,

ნინო ბაგაშვილი

სააგენტოს უფროსი

გამოყენებულია კვალიფიციური ელექტრონული ხელმოწერა/ ელექტრონული შტამპი

საქართველოს შინაგან საქმეთა სამინისტრო
საპატრულო პოლიციის დეპარტამენტი

MINISTRY OF INTERNAL AFFAIRS OF GEORGIA
PATROL POLICE DEPARTMENT

26/08/2025

MIA 2 25 02752194

შპს ''ეს თი ეს"-ის წარმომადგენელს ნ. არჩუაძეს
თქვენს 2025 წლის 26 აგვისტოს განცხადებაზე
№ CA00412512213122
ასლი: შსს საპატრულო პოლიციის დეპარტამენტის
ქ. თბილისის მთავარი სამმართველოს

tsuladzeani@gmail.com

შსს საპატრულო პოლიციის დეპარტამენტში განხილულ იქნა თქვენი განცხადება, რომელიც ეხება ქ. თბილისი, კრწანისის ქუჩა N12 / გორგასლის ქ. N71; კრწანისის ქუჩა N 12გ ს/კ 01.18.06.019.096; 01.18.06.019.065-ის მიმდებარედ ქ. თბილისის მერიის მუნიციპალიტეტის სსიპ ტრანსპორტის და ურბანული განვითარების სააგენტოს თანხმობის საგზაო მოძრაობის ორგანიზების სქემის შეთანხმებას (მოძრაობის უსაფრთხოების კუთხით), რომელსაც ვითანხმებთ და შენიშვნები არ გაგვაჩნია.

საპატრულო პოლიციის დეპარტამენტი /
საორგანიზაციო სამმართველო / საგზაო მოძრაობის
ზედამხედველობის განყოფილება
განყოფილების უფროსი
ბარბაქაძე დავით

0190, თბილისი, ნოე რამიშვილის ქ. №38
№38, Noe Ramishvili St. 0190, Tbilisi, Georgia

ტელ./Tel.: (+995 032) 2 41 42 42
ფაქსი/Fax: (+995 032) 2 41 85 02
E-mail: patrolinfo@mia.gov.ge

თბილისი ენერჯი

მიცკევიჩის ქ.№18ა, თბილისი, 0194, საქართველო
ს/კ 205129617; +995 (32) 2404004; info@te.ge; www.te.ge

№ 02-13-203773-25
13 / 08 / 2025

მარინა ფეიქრიშვილის წარმომადგენელს
შპს „ნიუ ჰოსპიტალსი“-ს დირექტორს
გიორგი რამიშვილს

ბატონო გიორგი,

თქვენი მიმდინარე წლის 8 აგვისტოს №02-13-203773-25 განცხადის პასუხად, რომელიც ეხება ქალაქი თბილისი, ოფთოლმოლოგიური ცენტრის ტერიტორიაზე (ნაკ.19/65) არსებულ მიწის ნაკვეთზე (საკ. კოდი: № 01.18.06.019.065) სამშენებლოდ გამოყენების პირობის დადგენასთან დაკავშირებით პოზიციას გაცნობებთ, რომ საკადასტრო ერთეულს კვეთს შპს „თბილისი ენერჯი’’-ს კუთვნილი მიწისზედა D=125 მმ-იანი, D=100 მმ-იანი საშუალო წნევის და მიწისქვეშა D=125 მმ-იანი დაბალი წნევის გაზსადენები. (იხ. დანართი-სქემატური ნახაზი).

კომპანია ნაკვეთის სამშენებლოდ გამოყენების პირობას შეითანხმებს თქვენი მხრიდან შემდეგი მოთხოვნის შესრულების შემდგომ:

- აუცილებელია ნაკვეთზე არსებული გაზსადენების წითელი ხაზებიდან გადატანა/მარშრუტის ცვლილება.

დაინტერესებული პირის მიერ ქსელის რეკონსტრუქციასთან დაკავშირებით შესაბამისი განაცხადით მომართვის, საპროექტო-სამშენებლო სამუშაოების თანხების სრულად ანაზღაურების, ხელშეკრულების გაფორმების და საჭიროებისამებრ, სამუშაოების წარმოებისათვის აუცილებელი ნებართვების (ქალაქ თბილისის მუნიციპალიტეტის მერია, კერძო მესაკუთრე) მოპოვების და წარმოდგენის შემთხვევაში, კომპანია მზად არის განახორციელოს აღნიშნული სამუშაოები.

აქვე გაცნობებთ, რომ თქვენს მიერ წარმოდგენილ გენგეგმას არ აქვს შემსრულებლის ხელმოწერა, არ არის დატანილი გაზსადენი და მანძილები გაზსადენიდან საპროექტო შენობის საძირკვლამდე.

წარმოგიდგენთ, აღნიშნულ ტერიტორიაზე გაზსადენის განლაგების სქემატურ ნახაზს.

დანართი: სქემატური ნახაზი-1 ფურცელი;

პატივისცემით,

გიორგი გოგინაშვილი
დირექტორი ტექნიკურ საკითხებში


485220.000000
485290.000000
485360.000000
4613680.000000
1:500
N
W
E
S
D=125
D=125pe
D=100
პირობითი აღნიშვნები
შპს "თბილისი ენერჯის" საკუთრებაში არსებული მიწისქვეშა გაზსადენი
შპს "თბილისი ენერჯის" საკუთრებაში არსებული მიწისზედა გაზსადენი
2 მ შეზღუდვის ზონა
მიწის ნაკვეთი 01.18.06.019.065
თბილისი ენერჯი
TBILISI ENERGY