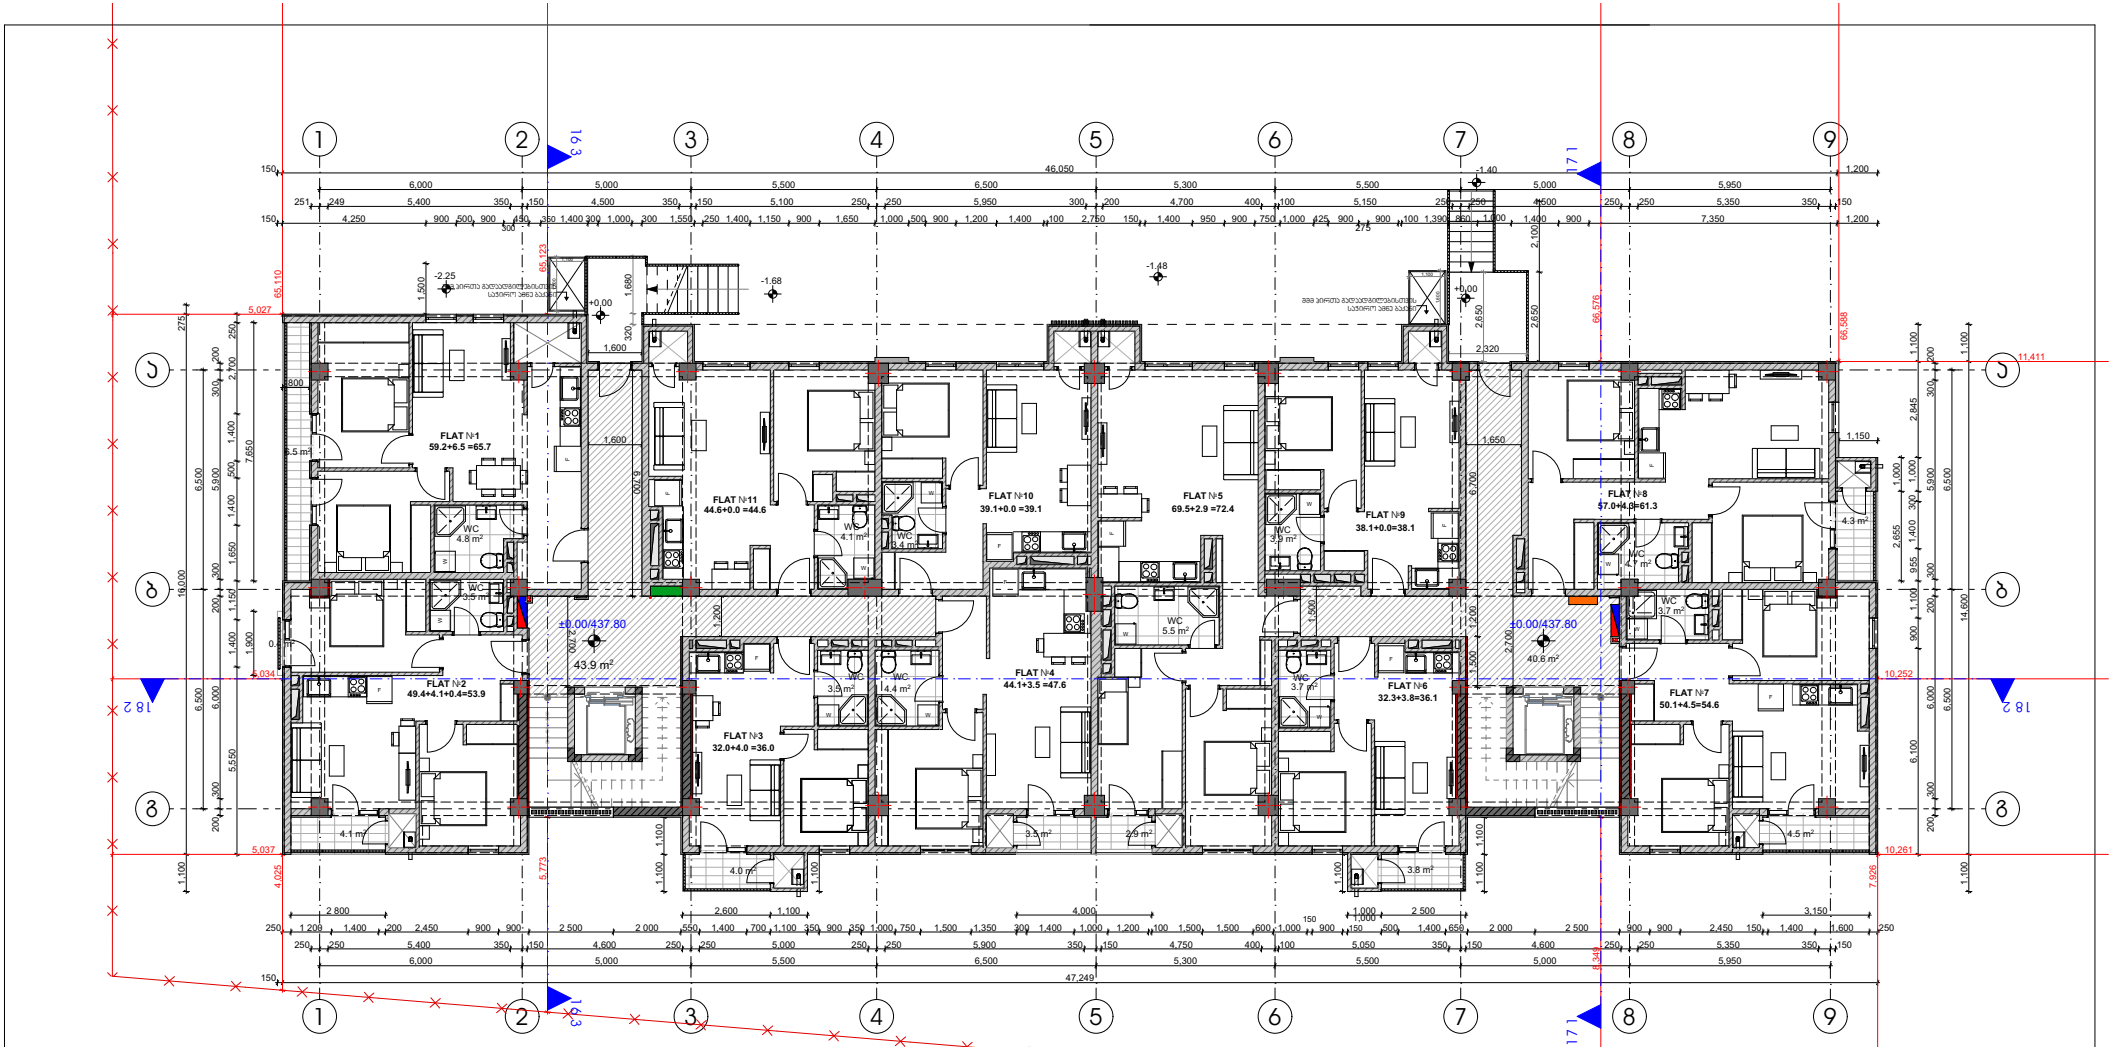

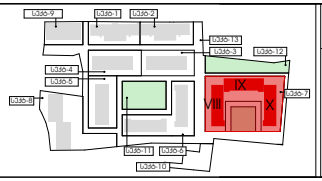

GSPublisherVersion 0.0.100.100

W

F

W

W

F

F

W

W W

F

W

W

F

F

W

F

W

F

F

F

W

F

4.8 m2 4.1 m2
3.4 m2

4.4 m2

3.5 m2

5.5 m2

3.9 m2

3.7 m2

4.7 m2

3.7 m2

3.5 m2

3.8 m2

4.0 m2

ფორმატი:

მასშტაბი

თარიღი

ფურცელი

A3

1:150

21.06.2024

გ. კარტოზიას ქ. №10, თბილისი

დამკვეთი:

მისამართი:

პირველადი პროექტის ავტორი:

კორექტირებული პროექტის ავტორები:

გიორგი

ჭყონდიდელის ქუჩა,

#34.34a, 34b, 34g

s/k 01.12.12.024.262

ნახაზის
დასახელება:

მრავალბინიანი
საცხოვრებელი
სახლი

ექსპლიკაცია: პროექტი:

გეგმები

მარიამ ჭულუხაძე

სალომე შოშიაშვილი

zurabi კამლაძე / ,,არქ არეა"

b b

a a

g g 22 x 150 = 3300 22 x 150 = 3300

8

8

4

4

5

5

9

9

3

3

2

2

1

1

±0.00/437.80 2,700

2.9 m2

0.4 m2

4.3 m2

3.5 m2 4.5 m2

6.5 m2

4.1 m2

6,000 5,000 5,500 6,500 5,300 5,500 5,000 5,950

6,500 6,500
6,000 5,000 5,500 6,500 5,300 5,500 5,000 5,950

6,500 6,500
6,000 300 200 200 300 5,900 200 300

250 5,550 1,400 1,150 1,650 1,400 500 1,400 2,700

275 1,100 16,000

1,900 7,650

800

300 6,000 300 5,900 200 200 200 300

1,100 6,100 900 1,100 955 1,400 300 1,000 2,845

1,100 14,600 1,100

250 250 5,400 350 150 4,600 250 250 5,000 250 250 5,900 350 150 4,750 400 100 5,050 350 150 4,600 250 250 5,350 350 150

250 1 200 1,400 200 2,450 900 900 2 500 2 000 550 1,400 700 1,100 350 900 350 1,000 750 1,500 1,350 300 1,400 1,000 1,200 100 1,500 1,500 600 1,000

150
900 150

1,000
500 1,400 650 2 000 2 500 900 900 2,450 150 1,400 1,600 250

1,100

1 100 1,100
2,600 1,100

1,100 1,100

1,100

2 800 4,000 1,000 2 500 3,150

150 47,249

251 249 5,400 350 150 4,500 350 150 5,100 250 250 5,950 300 200 4,700 400 100 5,150 250 250 4,500 250 250 5,350 350 150

150 46,050 1,200

5,027

7,926

10,261

65,110

66,588

1,500

2,650 2,100

300 1,650 1,000 500 1,200 1,400 2,750 425 900 100 1,390 860 1,000 1,400 900 7,350 1,200
275

150 4,250 900 500 900 1,400 1,000 300 1,550 250 1,400 1,150 900 900 100 150 1,400 950 900 750 1,000 900 300

450 350

1,500 1,200 6,700

43.9 m2

±0.00/437.80

40.6 m2

-2.25

+0.00

+0.00

- 1.40

2,655 1,000

1,150

5,037 4,025

11,411

8,349 66,576

5,034 10,252 65,123 5,773

1,600 1,650 1,200 6,700 1,500

2,700

1,600 320 1,680

2,650

-1.68

2,320

1,600

1,100
1,100

1,600

FLAT #1
59.2+6.5 =65.7

FLAT #11
44.6+0.0 =44.6

FLAT #4
44.1+3.5 =47.6

FLAT #10
39.1+0.0 =39.1
FLAT #9
38.1+0.0=38.1

FLAT #5
69.5+2.9 =72.4

FLAT #6
32.3+3.8=36.1

FLAT #8
57.0+4.3=61.3

FLAT #2
49.4+4.1+0.4=53.9

FLAT #3
32.0+4.0 =36.0

- დამატებული კედლები

- არსებული კედლები

ბუნებრივი აირის კარადა

ელექტროენერგიის კარადა

სახანძრო ფარი

წყალმომარაგების კარადა

VIII

IX

X

X ბლოკი

FLAT #7
50.1+4.5=54.6

6

6

7

7

16 3 16 3

17 1 17 1

2 18 2 18

- 1.48

შშმ პირთა გადაადგილებისთვის
საჭირო ამწე ბაქანი

შშმ პირთა გადაადგილებისთვის
საჭირო ამწე ბაქანი

WC

WC WC

WC WC

WC

WC

WC

WC

WC

WC

შპს "optima" სექტ-1 სექტ-2

seqt-4

seqt-9

seqt-3

seqt-5

seqt-6

seqt-7
seqt-8

seqt-11

seqt-12

seqt-13

seqt-10

შშმ -პირთა დამხამრე ამწე ბაქანი