შ.პ.ს „ ქორ“

არქიტექტურა და
სანებართვო სერვისები

LTD "CORE" Architecture and

permition services

tel: (+995 596 84 00 01)

მისამართი:ქალაქი,თბილისი მიცკევიჩი N17-ის მიმდებარედ

ს/კ 01.10.14.029.070

დამკვეთი: ალექსეი კოროტკი

ინტერნეტ ქსელის მოწყობის პროექტი

coreinvest.org.ge@gmail.com

შპს "ქორ"

შემსრულებელი: გ.თიგიშვილი

0.00 ნიშნული

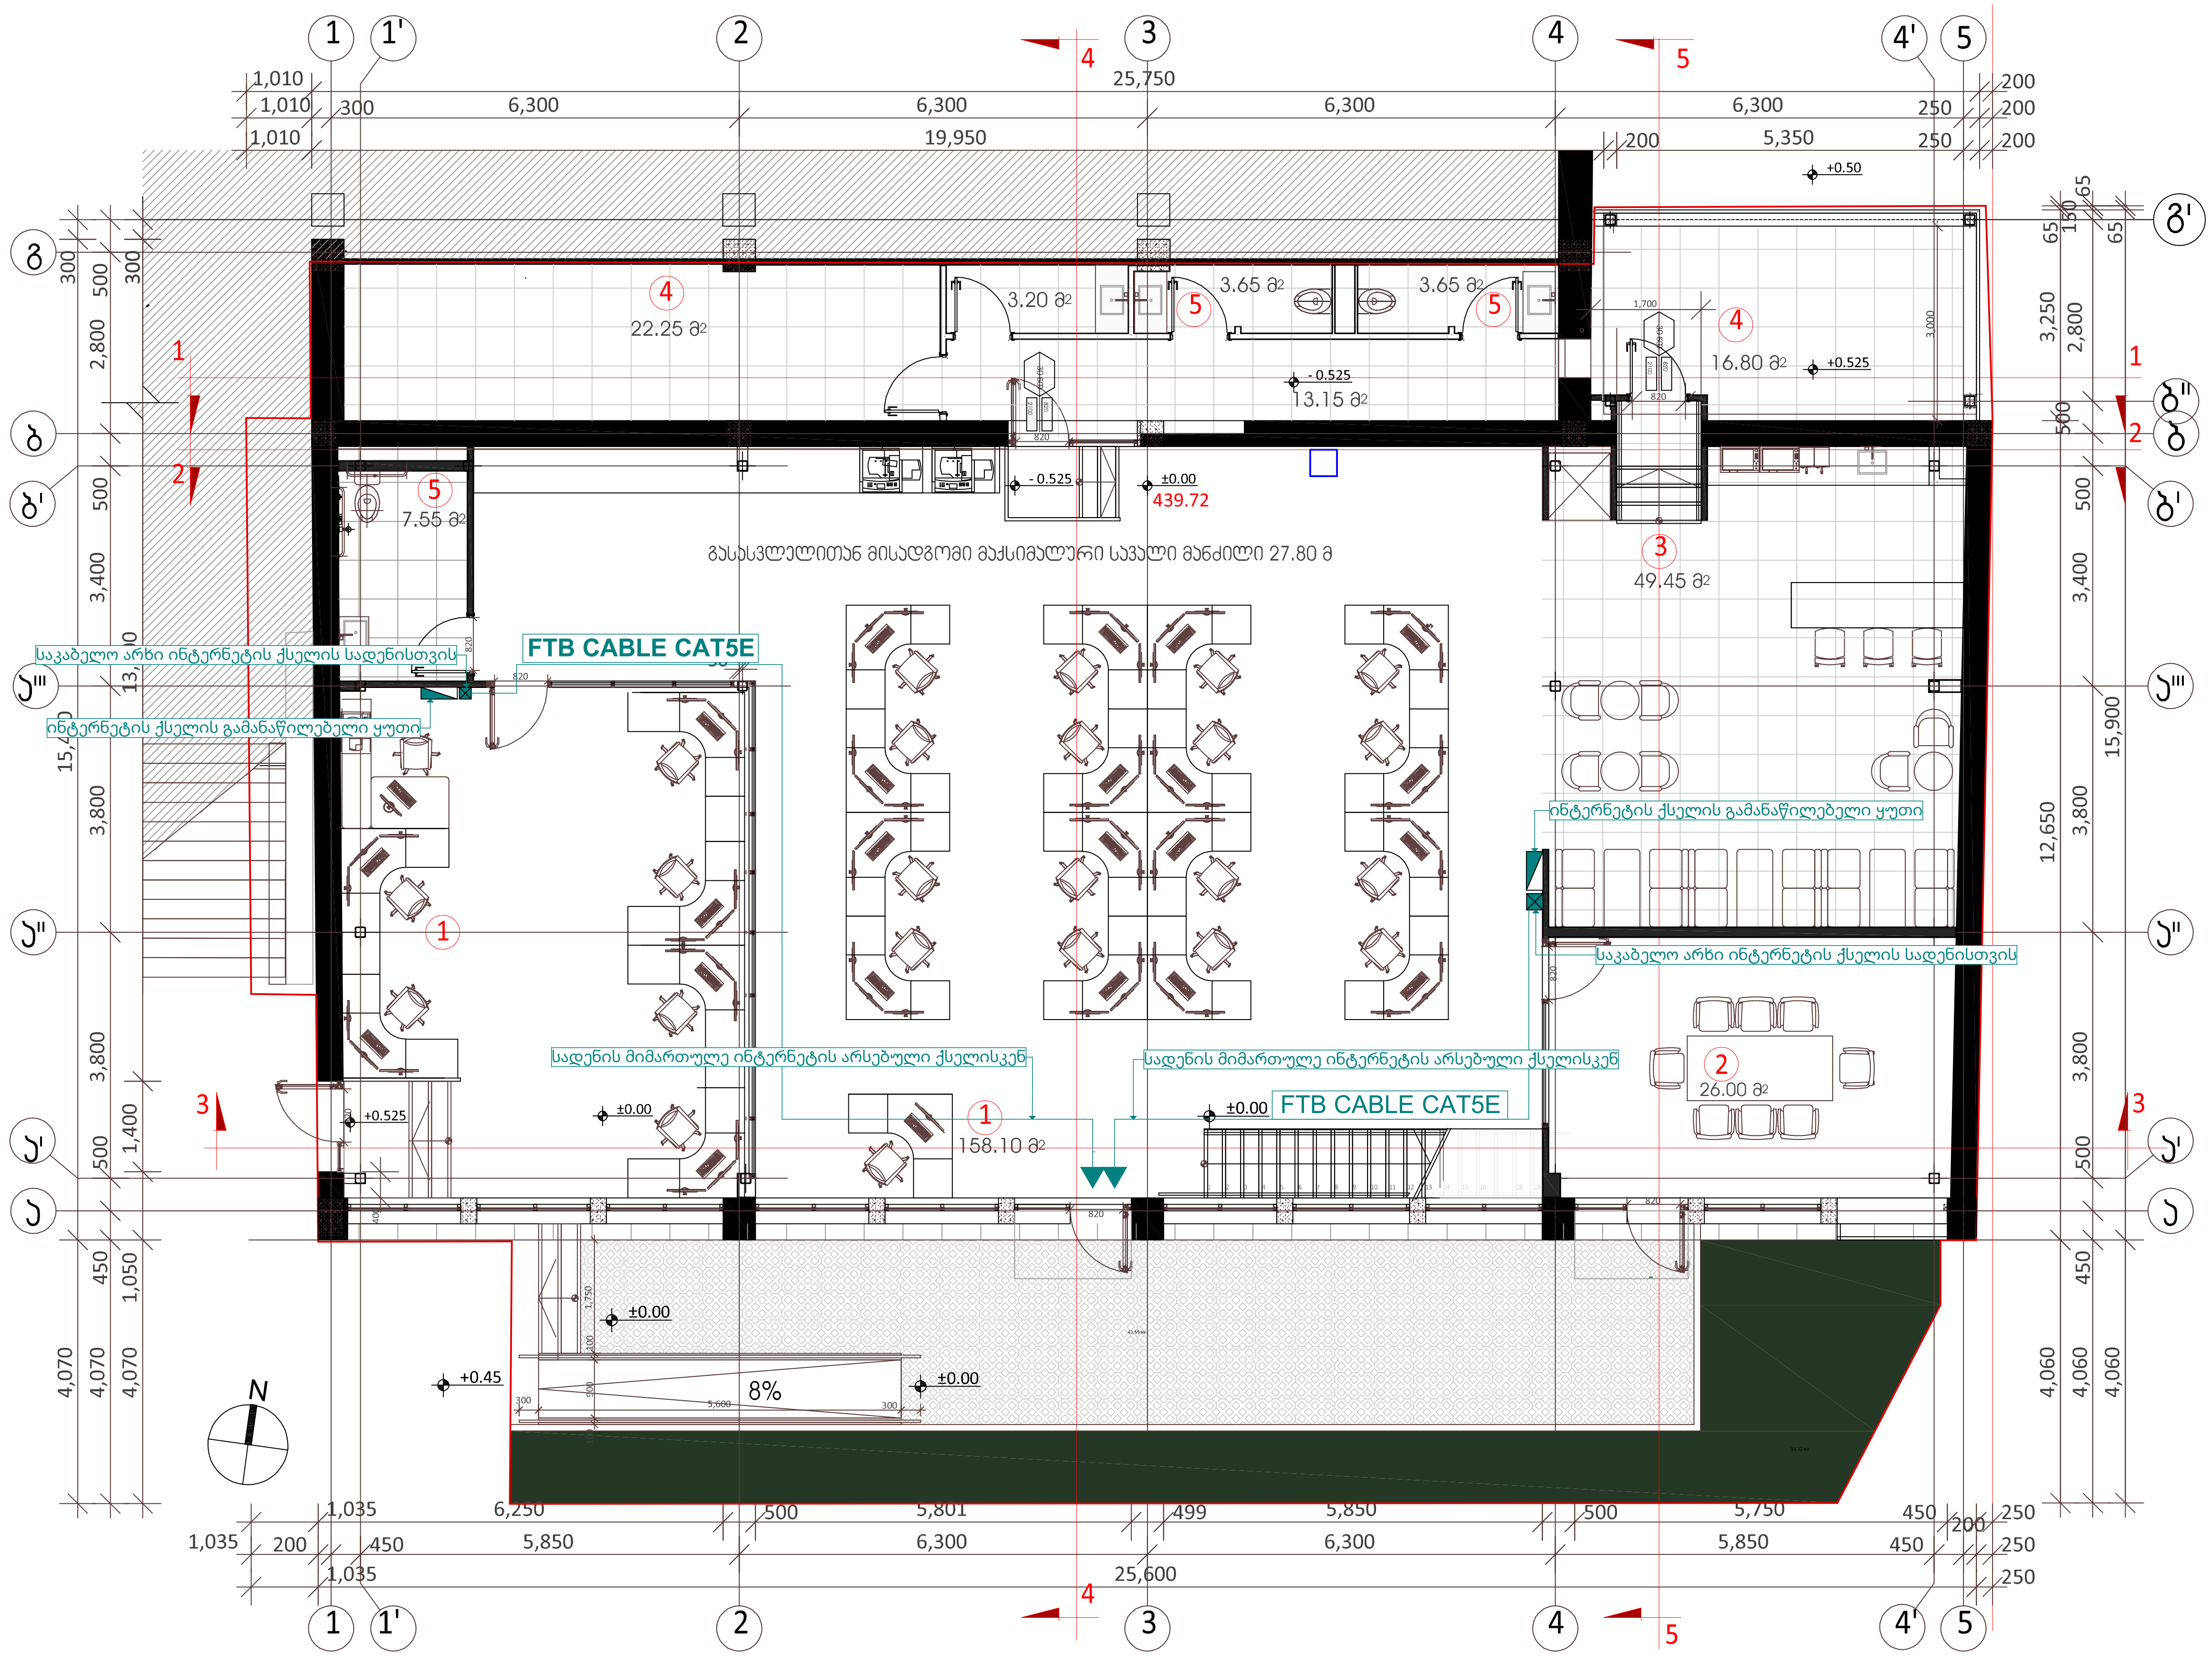

ნახაზის დასახელება

ინტერნეტის მოწყობა

ექსპლიკაცია:

	ინტერნეტის ქსელის გამანაწილებელი ყუთი Internet network distribution box
	ინტერნეტის ქსელის სადენი Internet network cable

შენიშვნა:

პირობითი ნიშნები

ნაკვეთის საზღვარი

შენიშვნები

1. პროექტში შეტანილი ყველა ცვლილება უნდა შეთანხმდეს პროექტის ავტორთან
2. პროექტში ყველა ზომა მოცემულია სანტიმეტრებში
3. დეტალები დაზუსტდეს ადგილზე შესაძლებელია პროექტის ცვლილება დამკვეთის სურვილიდან გამომდინარე

მისამართი

ქალაქი,თბილისი მიცკევიჩი N17-ის მიმდებარედ

ს/კ 01.10.14.029.070

პროექტის სახელწოდება

საინჟინრო ნაწილი

სტადია	პროექტი	ინჟ
თანამდებობა	გვარი	ხელმოწერა
დირექტორი	ლ.ბოხუა	
შემსრულებელი	გ.თიგიშვილი	

CORE®
საპროექტო და საინვესტიციო ბირთვი
+ 995 596 84 00 01
core .org .ge@gmail .com
www .core .org .ge
facebook .com/core .fb

შ.პ.ს "ქორ " ს/კ 406304422

A-3	მასშტაბი	ფურცელი	თარიღი
	1:150		

+3.325 ნიშნული

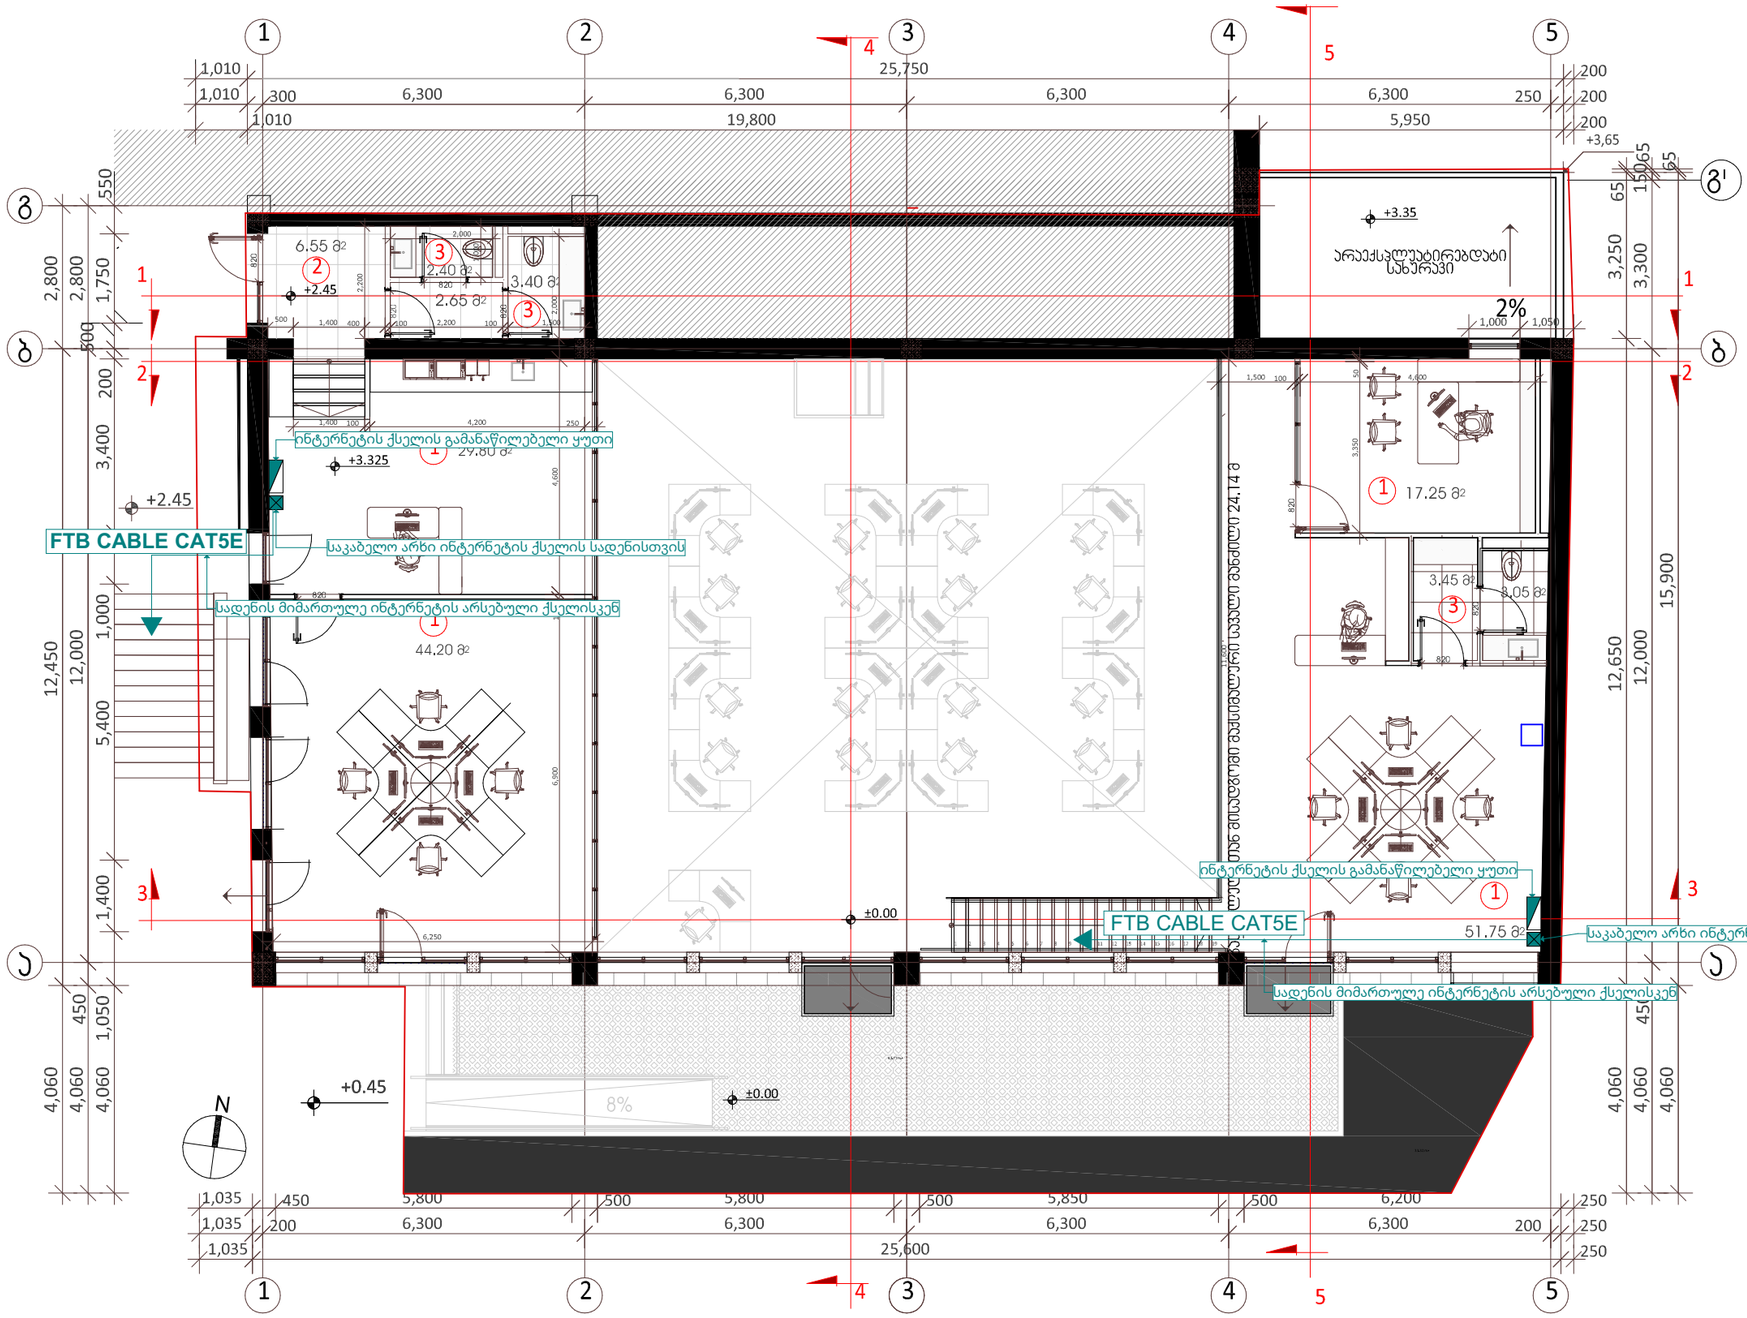

ნახაზისდასახელება

ინტერნეტისმოწყობა

ექსპლიკაცია:

ინტერნეტის ქსელის გამანაწილებელი ყუთი
Internet network distribution box

ინტერნეტის ქსელის სადენი
Internet network cable

შენიშვნა:

პირობითინიშნები

ნაკვეთისსაზღვარი

შენიშვნები

1. პროექტშიშეტანილიქსელა ცვლილება უნდა შეთანხმდესპროექტისავტორთან
2. პროექტშიქსელა ზომებიმოცემულია სანტიმეტრებში
3. დეტალებიდაზუსტდესადგილზე შესაძლებელიაპროექტისცვლილება დამკვეთისსურვილითანგამომდინარე

მისამართი

ქალაქი,თბილისი მიცკევიჩი N17-ის მიმდებარედ

ს/კ 01.10.14.029.070

პროექტისსახელწოდება

საინჟინრო ნაწილი

სტადია	პროექტი	ინჟ
თანამდებობა	გვარი	ხელმოწერა
დირექტორი	ლ.ბოზუა	
შემსრულებელი	გ.თიგიმვილი	

CORE
საპროექტო და საინჟინრო ბიუროს
+ 995 596 84 00 01
core.org.ge@gmail.com
www.core.org.ge
facebook.com/core.fb
შ.პ.ს "ს/კ 406304422

A-3	მასშტაბი	ფურცელი	თარიღი
	1:150		

საინჟინრო კომუნიკაციების პროექტი

A3
ფურცელი-

მასშტაბი	1:100	თარიღი	2025 წელი

პროექტის სახელწოდება:
საინჟინრო კომუნიკაციების პროექტი

ტექნიკურ ეკონომიკური მაჩვენებლები:

პირობითი აღნიშვნები:

საპროექტო ობიექტის მისამართი:
ქალაქი თბილისი,ქურა მიცკევიჩი N17-ის მიმდებარედ და კუტუზოვის ქურის კუთხე N19
ს.კ 01.10.14.029.070

ნახაზის დასახელება:

თანამდებობა	სახელი/გვარი	ხელმოწერა
პრ.ავტორი	ს.სანოძე	

T: 551-20-66-22
info@designdls.com
Petre Kavtaradze Street N5

DLS DESIGN
Architecture & Structure

ელმომარაგების პროექტი

A3
ფურცელი-

მასშტაბი	1:100	თარიღი	2025 წელი

პროექტის სახელწოდება:
საინჟინრო კომუნიკაციების პროექტი

ტექნიკურ ეკონომიკური მაჩვენებლები:

პირობითი აღნიშვნები:

საპროექტო ობიექტის მისამართი:
ქალაქი თბილისი,ქუჩა მიცკევიჩი N17-ის მიმდებარედ და კუტუზოვის ქუჩის კუთხე N19
ს.კ 01.10.14.029.070

ნახაზის დასახელება:

თანამდებობა	სახელი/გვარი	ხელმოწერა
პრ.ავტორი	ს.სანოძე	

T: 551-20-66-22
info@designdls.com
Petre Kavtaradze Street N5

DLS DESIGN
Architecture & Structure

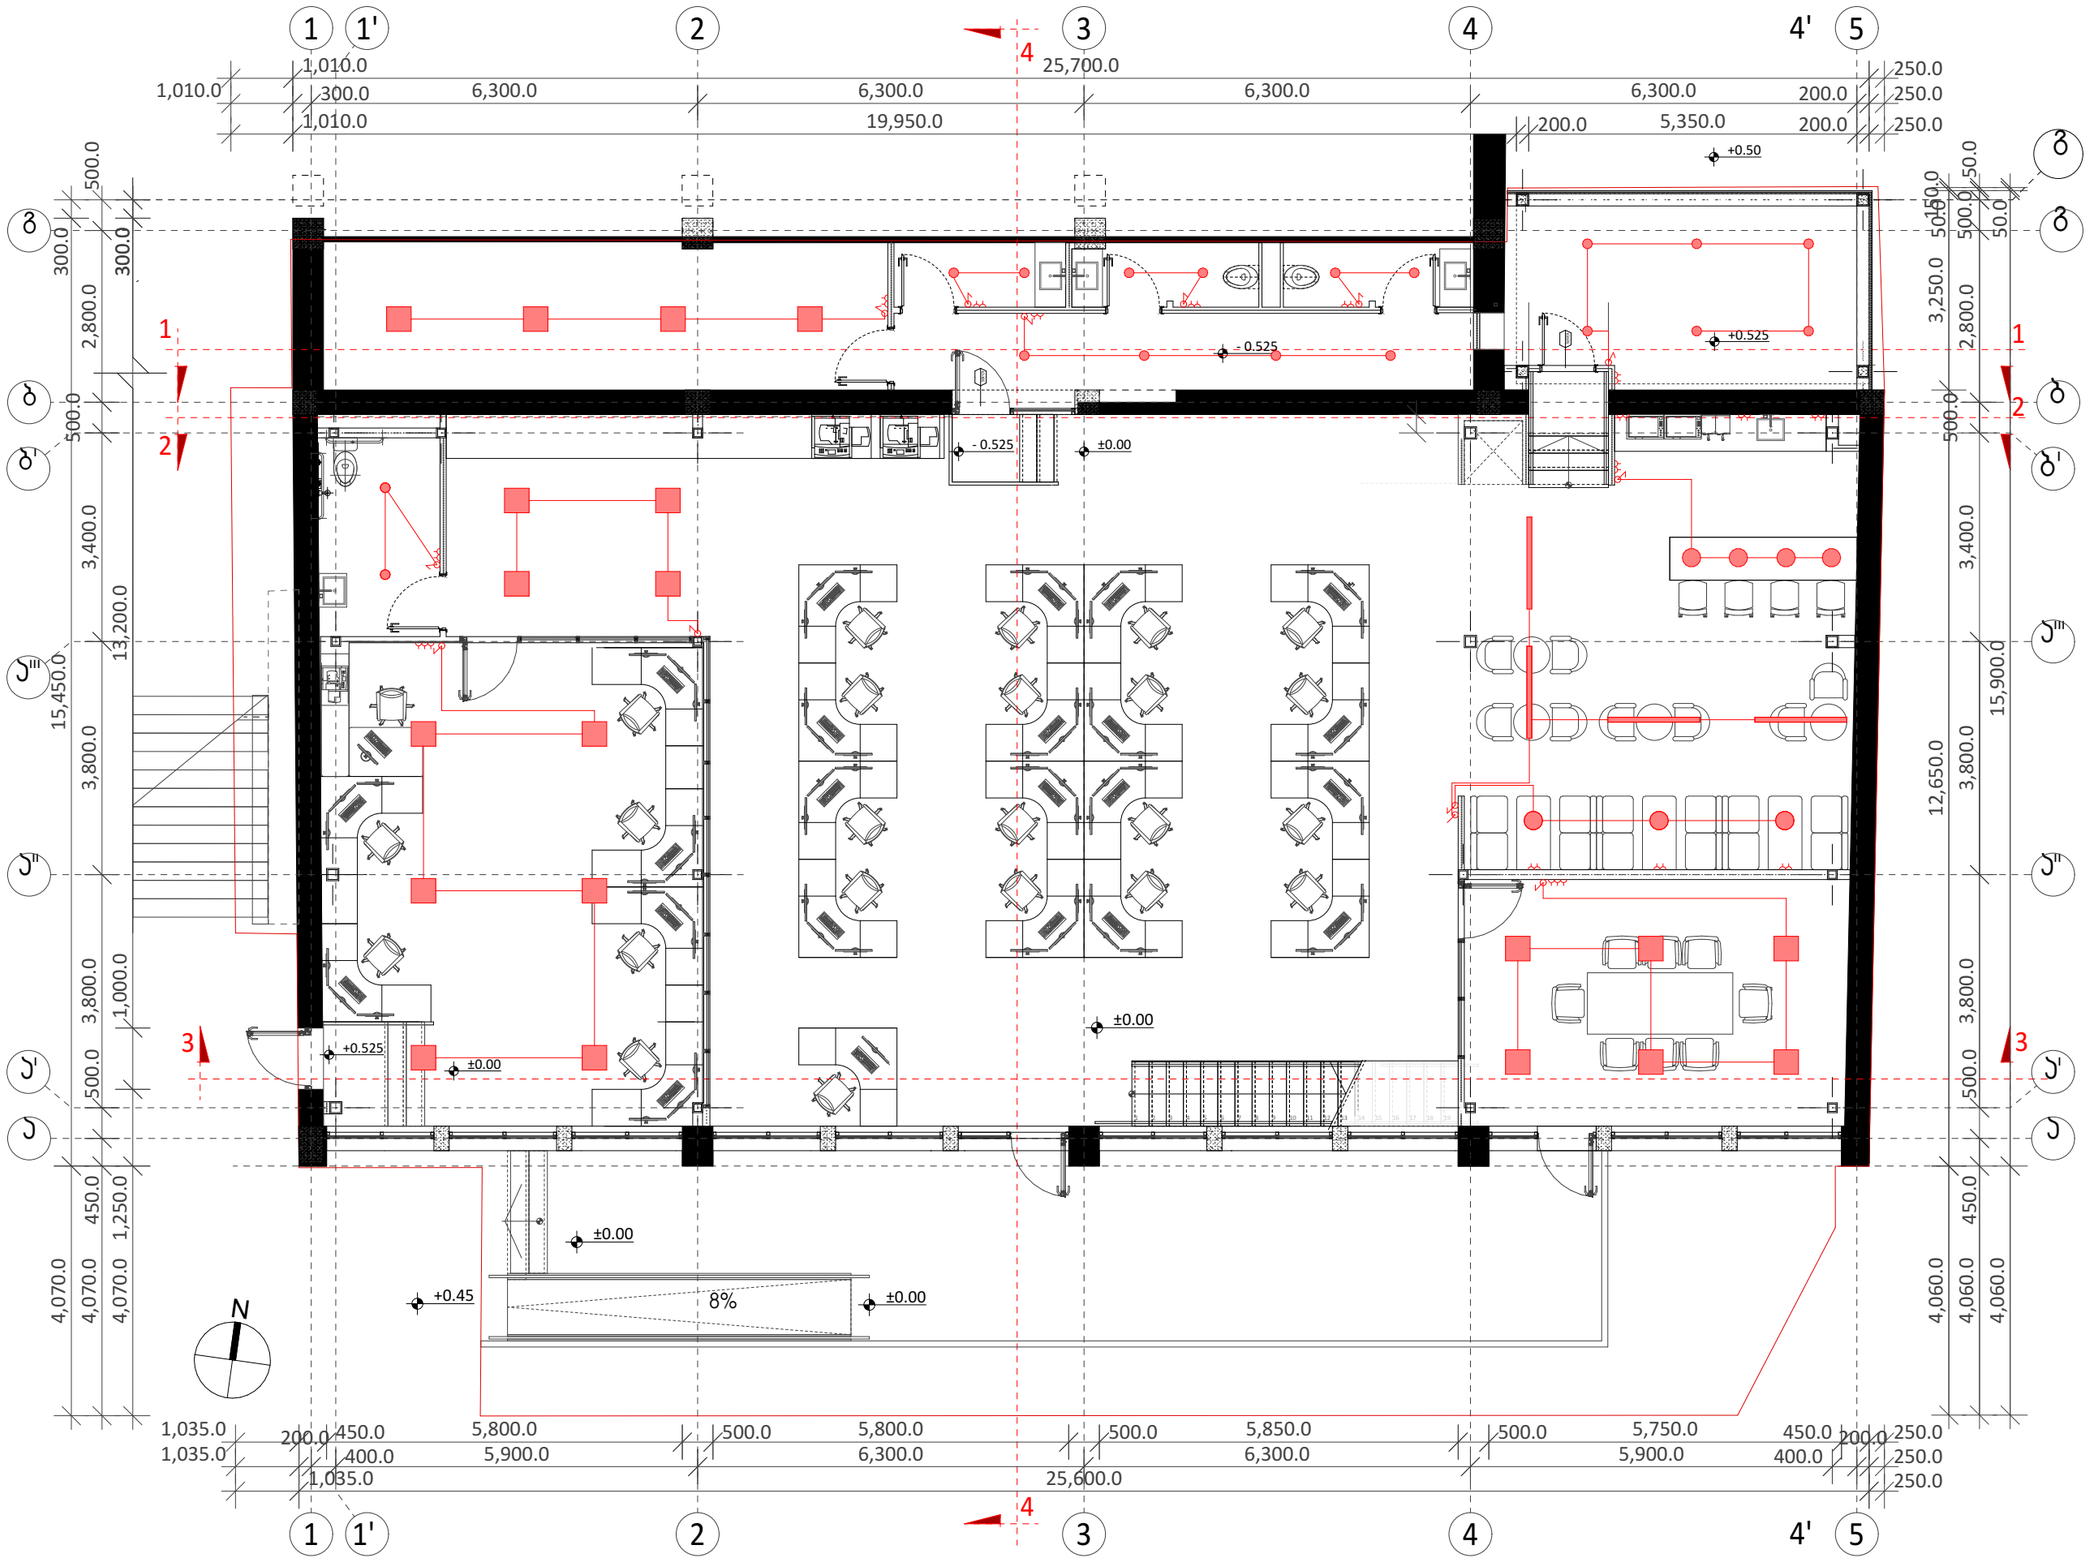

A3
ფურცელი-

მასშტაბი	1:100	თარიღი	2025 წელი

პროექტის სახელწოდება:
საინჟინრო კომუნიკაციების პროექტი

ტექნიკურ ეკონომიკური მაჩვენებლები:

პირობითი აღნიშვნები:

საპროექტო ობიექტის მისამართი:
ქალაქი თბილისი,ქურა მიცკევიჩი N17-ის მიმდებარედ და კუიუზოვის ქუჩის კუთხე N19
ს.კ 01.10.14.029.070

ნახაზის დასახელება:
ელმომარაგების პროექტი პირველ სართულზე

თანამდებობა	სახელი/გვარი	ხელმოწერა
პრ.ავტორი	ს.სანოძე	

T: 551-20-66-22
info@designdls.com
Petre Kavtaradze Street N5

DLS DESIGN
Architecture & Structure

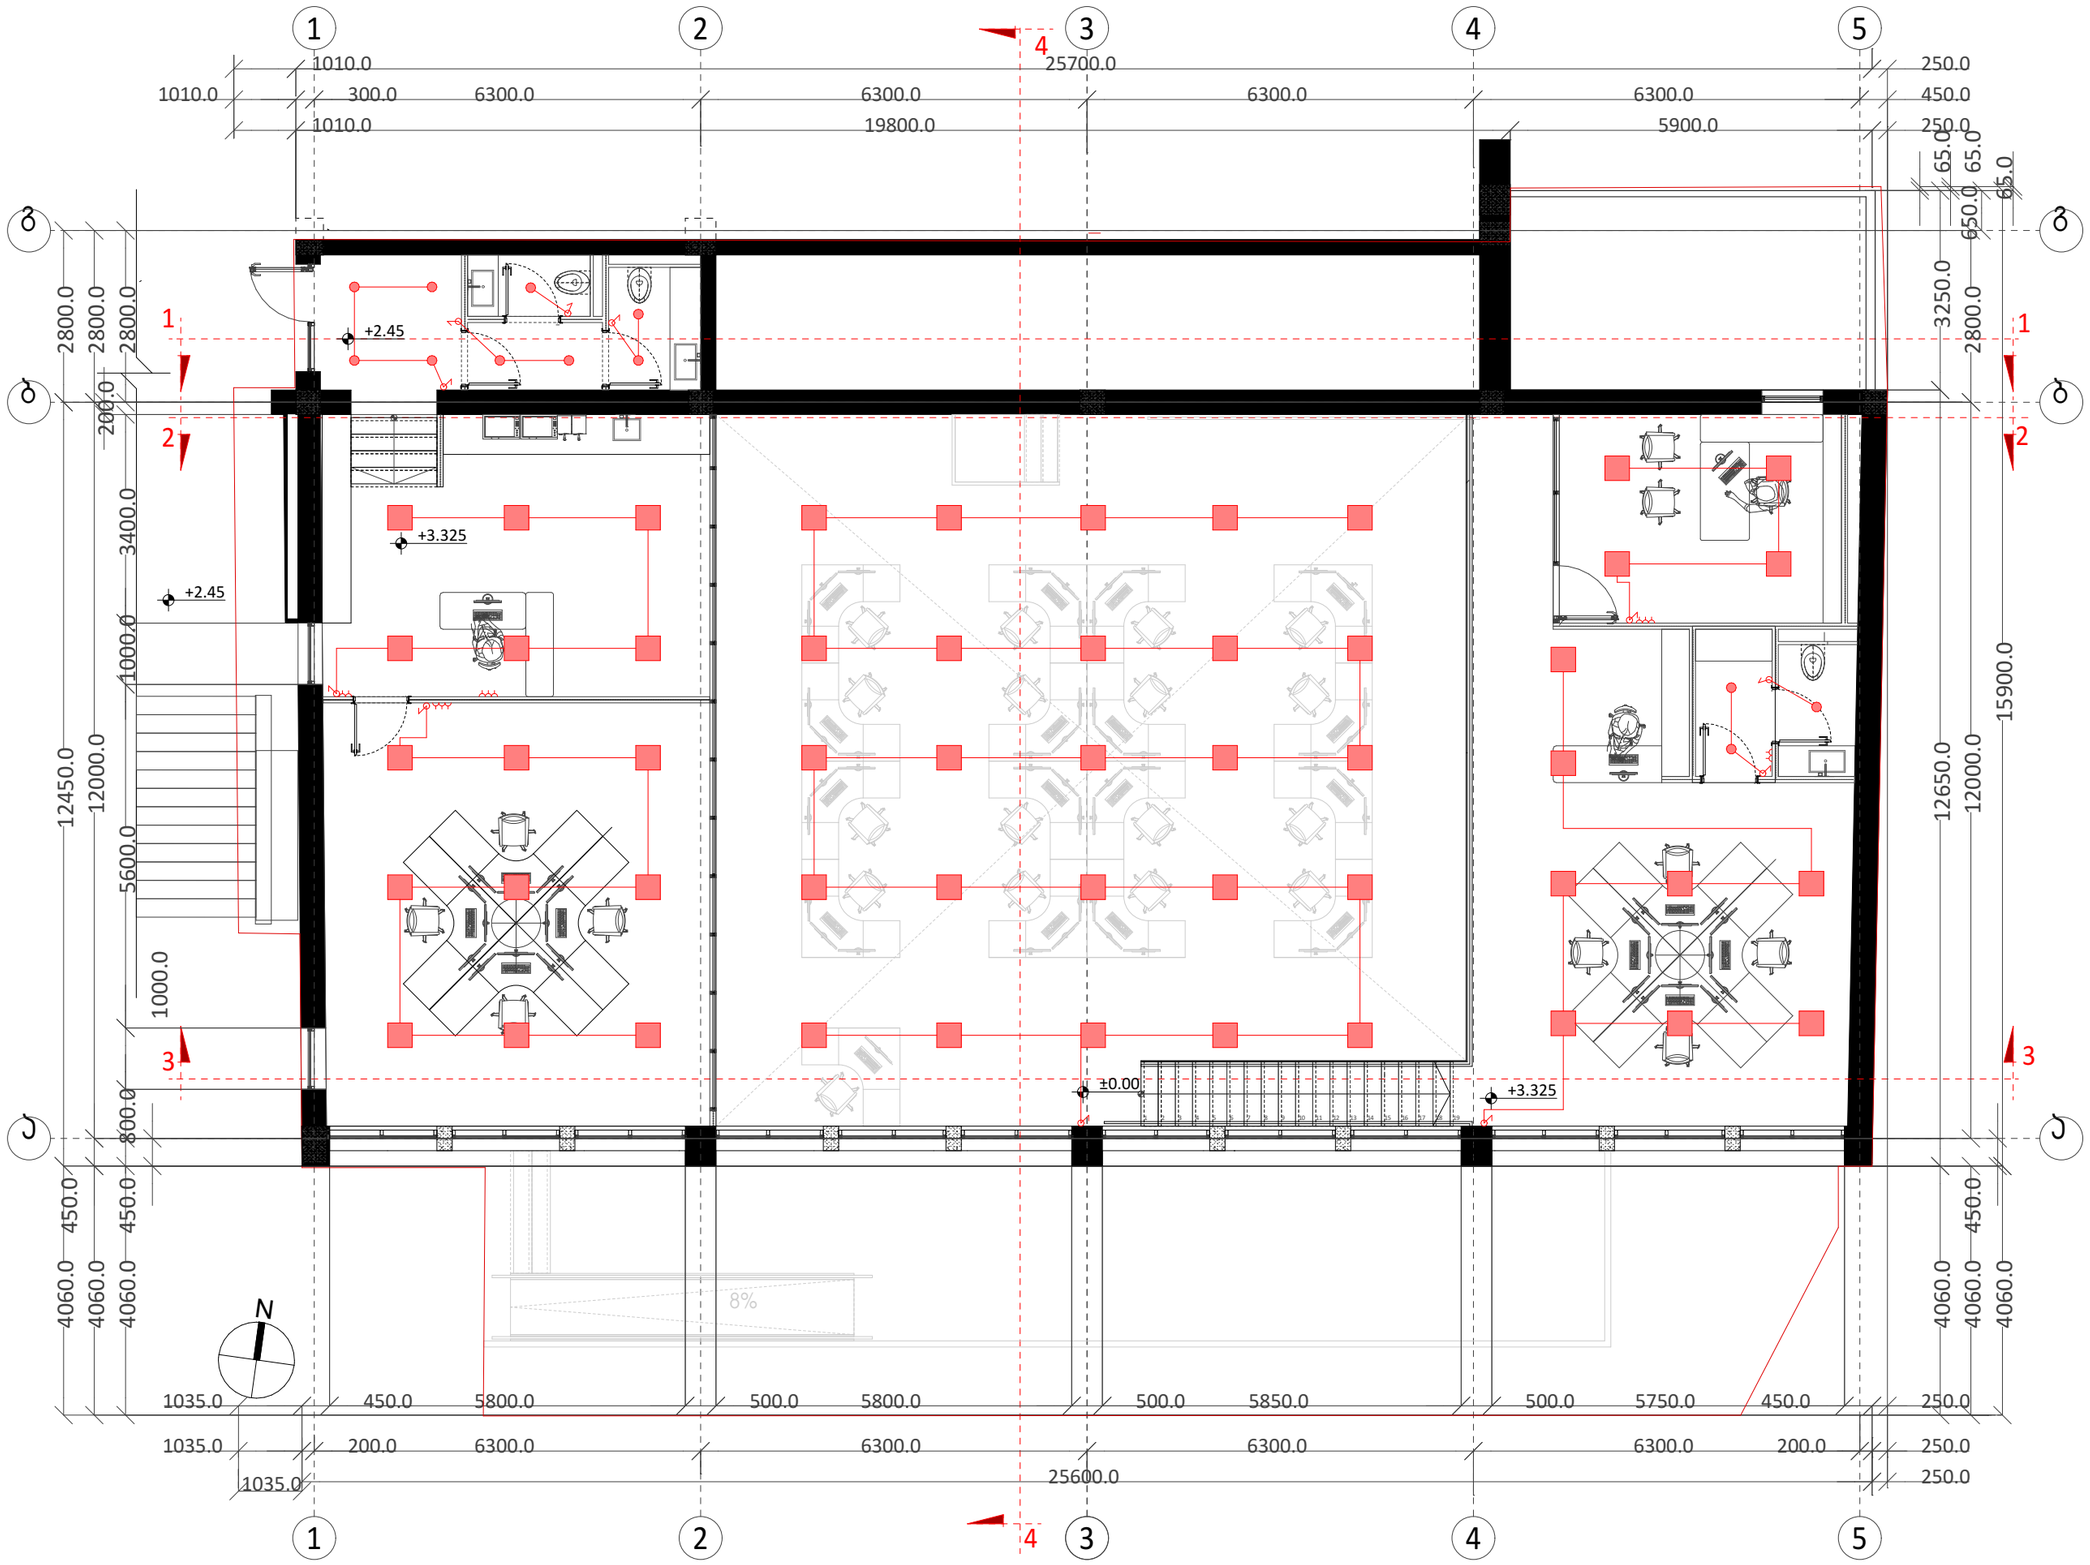

A3
ფურცელი-

მასშტაბი	1:100	თარიღი	2025 წელი

პროექტის სახელწოდება:
საინჟინრო კომუნიკაციების პროექტი

ტექნიკურ ეკონომიკური მაჩვენებლები:

პირობითი აღნიშვნები:

საპროექტო ობიექტის მისამართი:
ქალაქი თბილისი,ქუჩა მიცკევიჩი N17-ის მიმდებარედ და კუტუზოვის ქუჩის კუთხე N19
ს.კ 01.10.14.029.070

ნახაზის დასახელება:
ელმომარაგების პროექტი მეორე სართულზე

თანამდებობა	სახელი/გვარი	ხელმოწერა
პრ.ავტორი	ს.სანოძე	

T: 551-20-66-22
info@designdls.com
Petre Kavtaradze Street N5

DLS DESIGN
Architecture & Structure

წყალმომარაგება-წყალარინების პროექტი

A3
ფურცელი-

მასშტაბი	1:100	თარიღი	2025 წელი

პროექტის სახელწოდება:
საინჟინრო კომუნიკაციების პროექტი

ტექნიკურ ეკონომიკური მაჩვენებლები:

პირობითი აღნიშვნები:

საპროექტო ობიექტის მისამართი:
ქალაქი თბილისი,ქუჩა მიცკევიჩი N17-ის მიმდებარედ და კუტუზოვის ქუჩის კუთხე N19
ს.კ 01.10.14.029.070

ნახაზის დასახელება:

თანამდებობა	სახელი/გვარი	ხელმოწერა
პრ.ავტორი	ს.სანოძე	

T: 551-20-66-22
info@designdls.com
Petre Kavtaradze Street N5

DLS DESIGN
Architecture & Structure

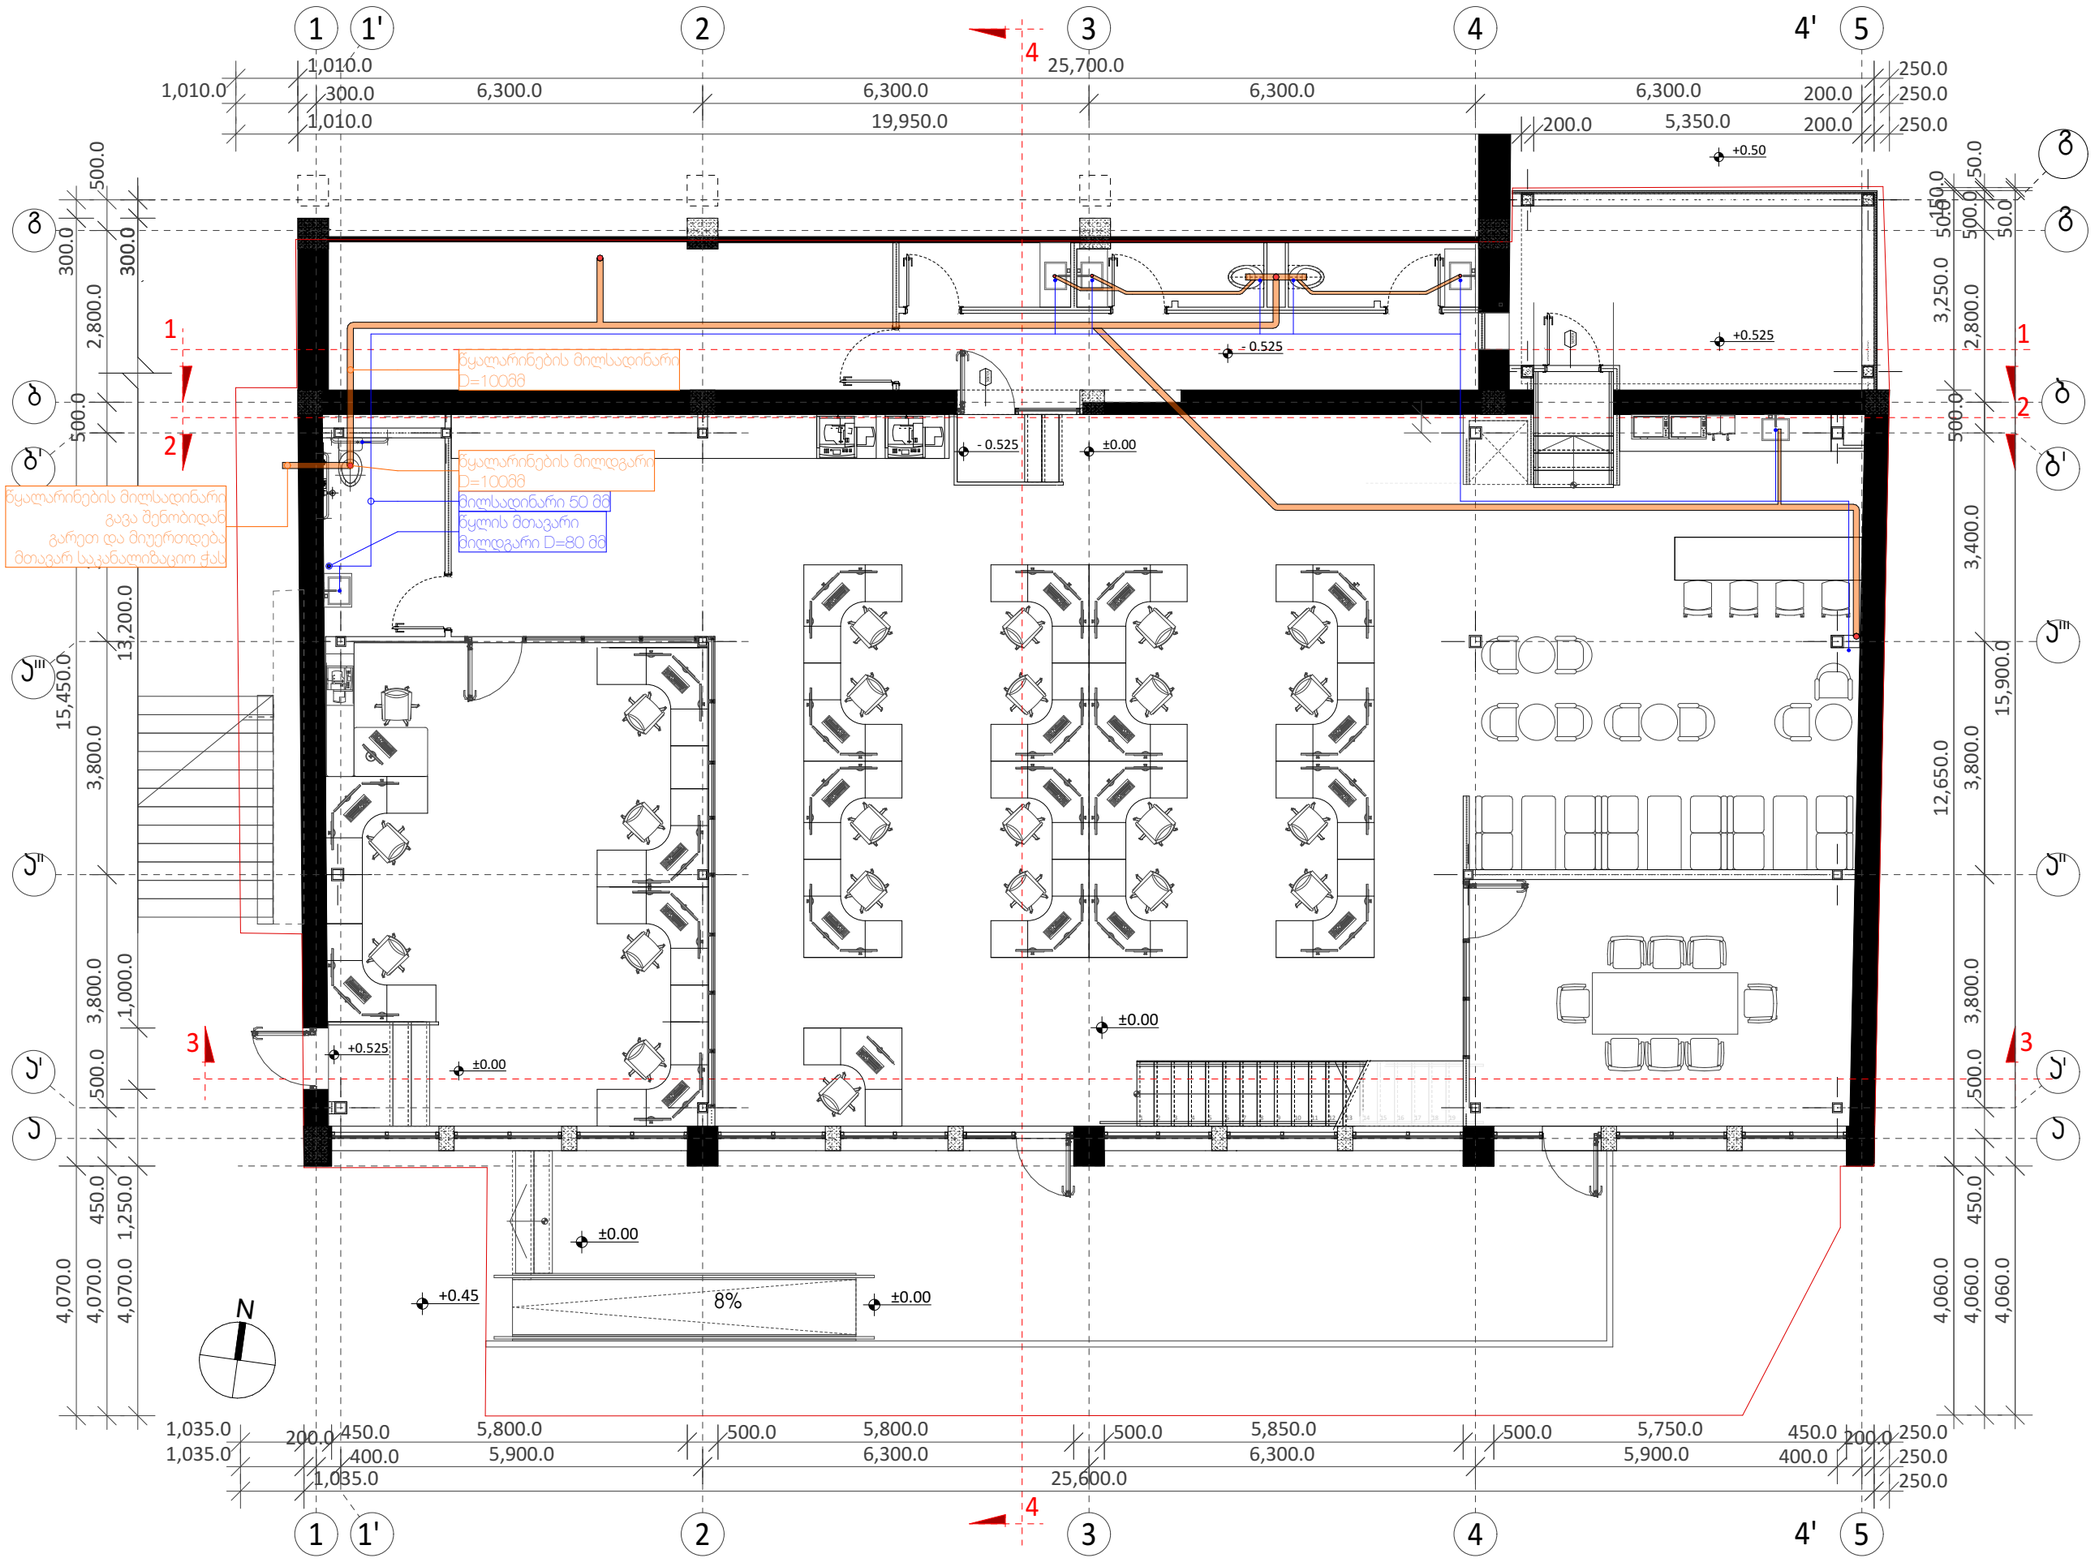

A3
ფურცელი-

მასშტაბი	1:100	თარიღი	2025 წელი

პროექტის სახელწოდება:
საინჟინრო კომუნიკაციების პროექტი

ტექნიკურ ეკონომიკური მაჩვენებლები:

პირობითი აღნიშვნები:

საპროექტო ობიექტის მისამართი:
ქალაქი თბილისი,ქურა მიცკევიჩი N17-ის მიმდებარედ და კუიუზოვის ქურის კუთხე N19
ს.კ 01.10.14.029.070

ნახაზის დასახელება:
წყალმომარაგება-წყალარინების პროექტი პირველ სართულზე

თანამდებობა	სახელი/გვარი	ხელმოწერა
პრ.ავტორი	ს.სანოძე	

T: 551-20-66-22
info@designdls.com
Petre Kavtaradze Street N5

DLS DESIGN
Architecture & Structure

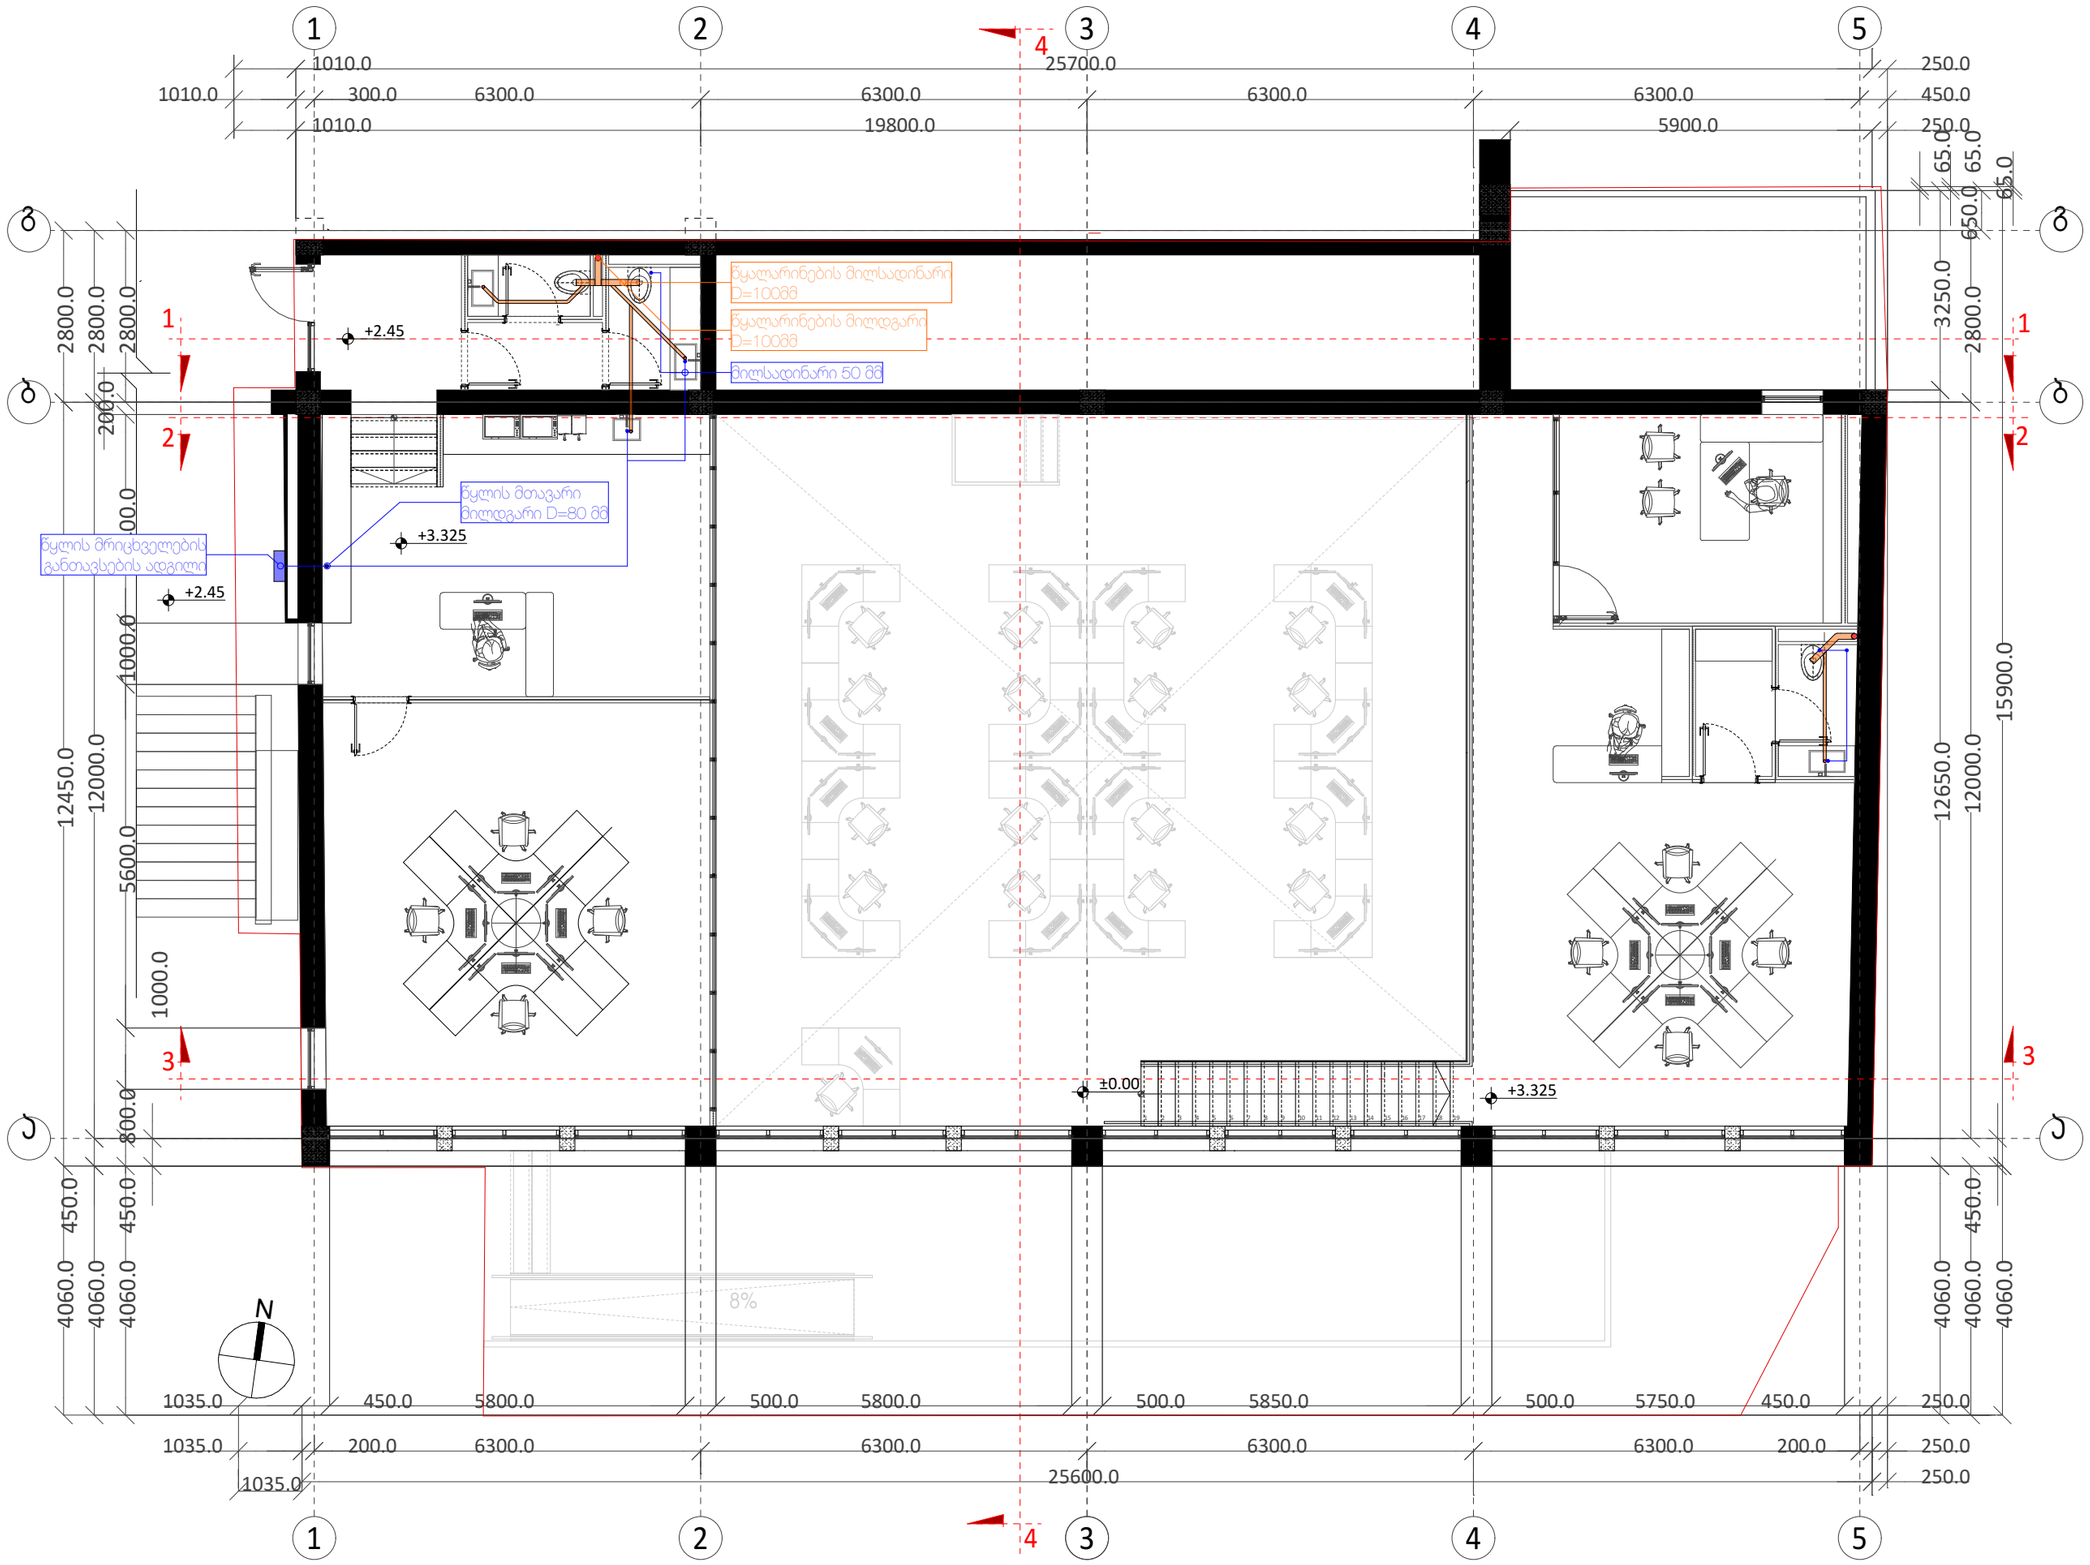

A3
ფურცელი-

მასშტაბი	1:100	თარიღი	2025 წელი

პროექტის სახელწოდება:
საინჟინრო კომუნიკაციების პროექტი

ტექნიკურ ეკონომიკური მაჩვენებლები:

პირობითი აღნიშვნები:

საპროექტო ობიექტის მისამართი:
ქალაქი თბილისი,ქუჩა მიცკევიჩი N17-ის მიმდებარედ და კუტუზოვის ქუჩის კუთხე N19
ს.კ 01.10.14.029.070

ნახაზის დასახელება:

წყალმომარაგება-წყალარინების პროექტი მეორე სართულზე

თანამდებობა	სახელი/გვარი	ხელმოწერა
პრ.ავტორი	ს.სანოძე	

T: 551-20-66-22
info@designdls.com
Petre Kavtaradze Street N5

DLS DESIGN
Architecture & Structure

გაზმომარაგების პროექტი

A3
ფურცელი-

მასშტაბი	1:100	თარიღი	2025 წელი

პროექტის სახელწოდება:
საინჟინრო კომუნიკაციების პროექტი

ტექნიკურ ეკონომიკური მაჩვენებლები:

პირობითი აღნიშვნები:

საპროექტო ობიექტის მისამართი:
ქალაქი თბილისი,ქურა მიცკევიჩი N17-ის მიმდებარედ და კუტუზოვის ქურის კუთხე N19
ს.კ 01.10.14.029.070

ნახაზის დასახელება:

თანამდებობა	სახელი/გვარი	ხელმოწერა
პრ.ავტორი	ს.სანოძე	

T: 551-20-66-22
info@designdls.com
Petre Kavtaradze Street N5

DLS DESIGN
Architecture & Structure

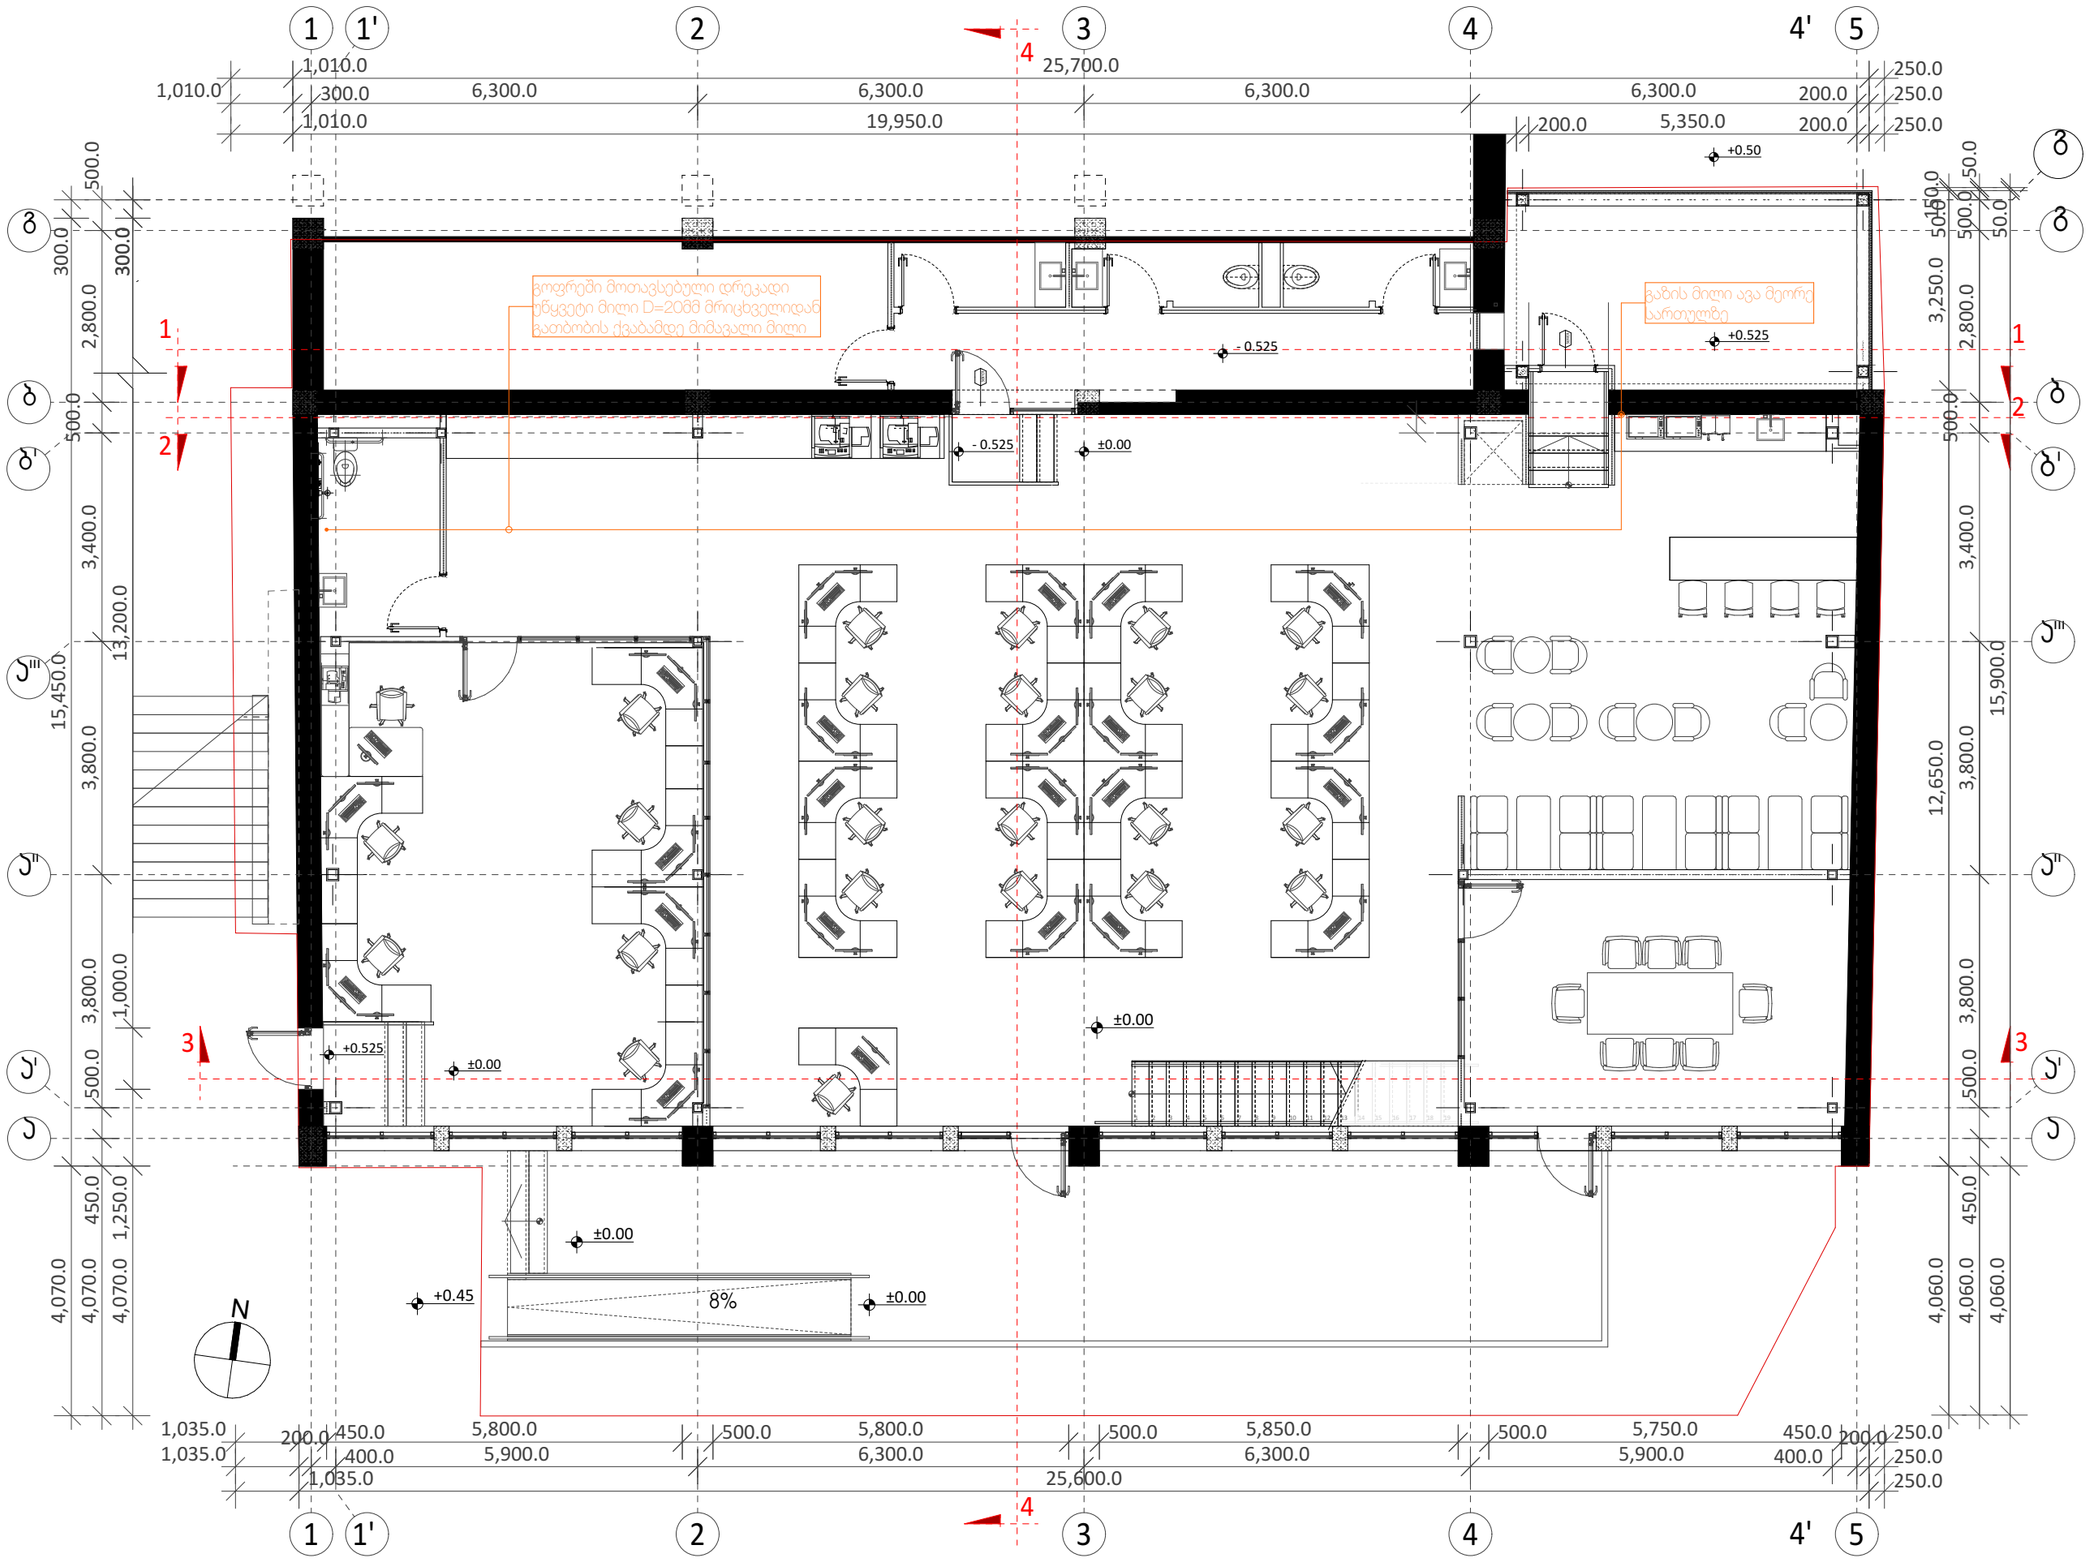

A3
ფურცელი-

მასშტაბი	1:100	თარიღი	2025 წელი

პროექტის სახელწოდება:
საინჟინრო კომუნიკაციების პროექტი

ტექნიკურ ეკონომიკური მაჩვენებლები:

პირობითი აღნიშვნები:

საპროექტო ობიექტის მისამართი:
ქალაქი თბილისი,ქურა მიცკევიჩი N17-ის
მიმდებარედ და კუიუზოვის ქურის კუთხე N19
ს.კ 01.10.14.029.070

ნახაზის დასახელება:
გაზმომარაგების პროექტი პირველ სართულზე

თანამდებობა	სახელი/გვარი	ხელმოწერა
პრ.ავტორი	ს.სანოძე	

T: 551-20-66-22
info@designdls.com
Petre Kavtaradze Street N5

DLS DESIGN
Architecture & Structure

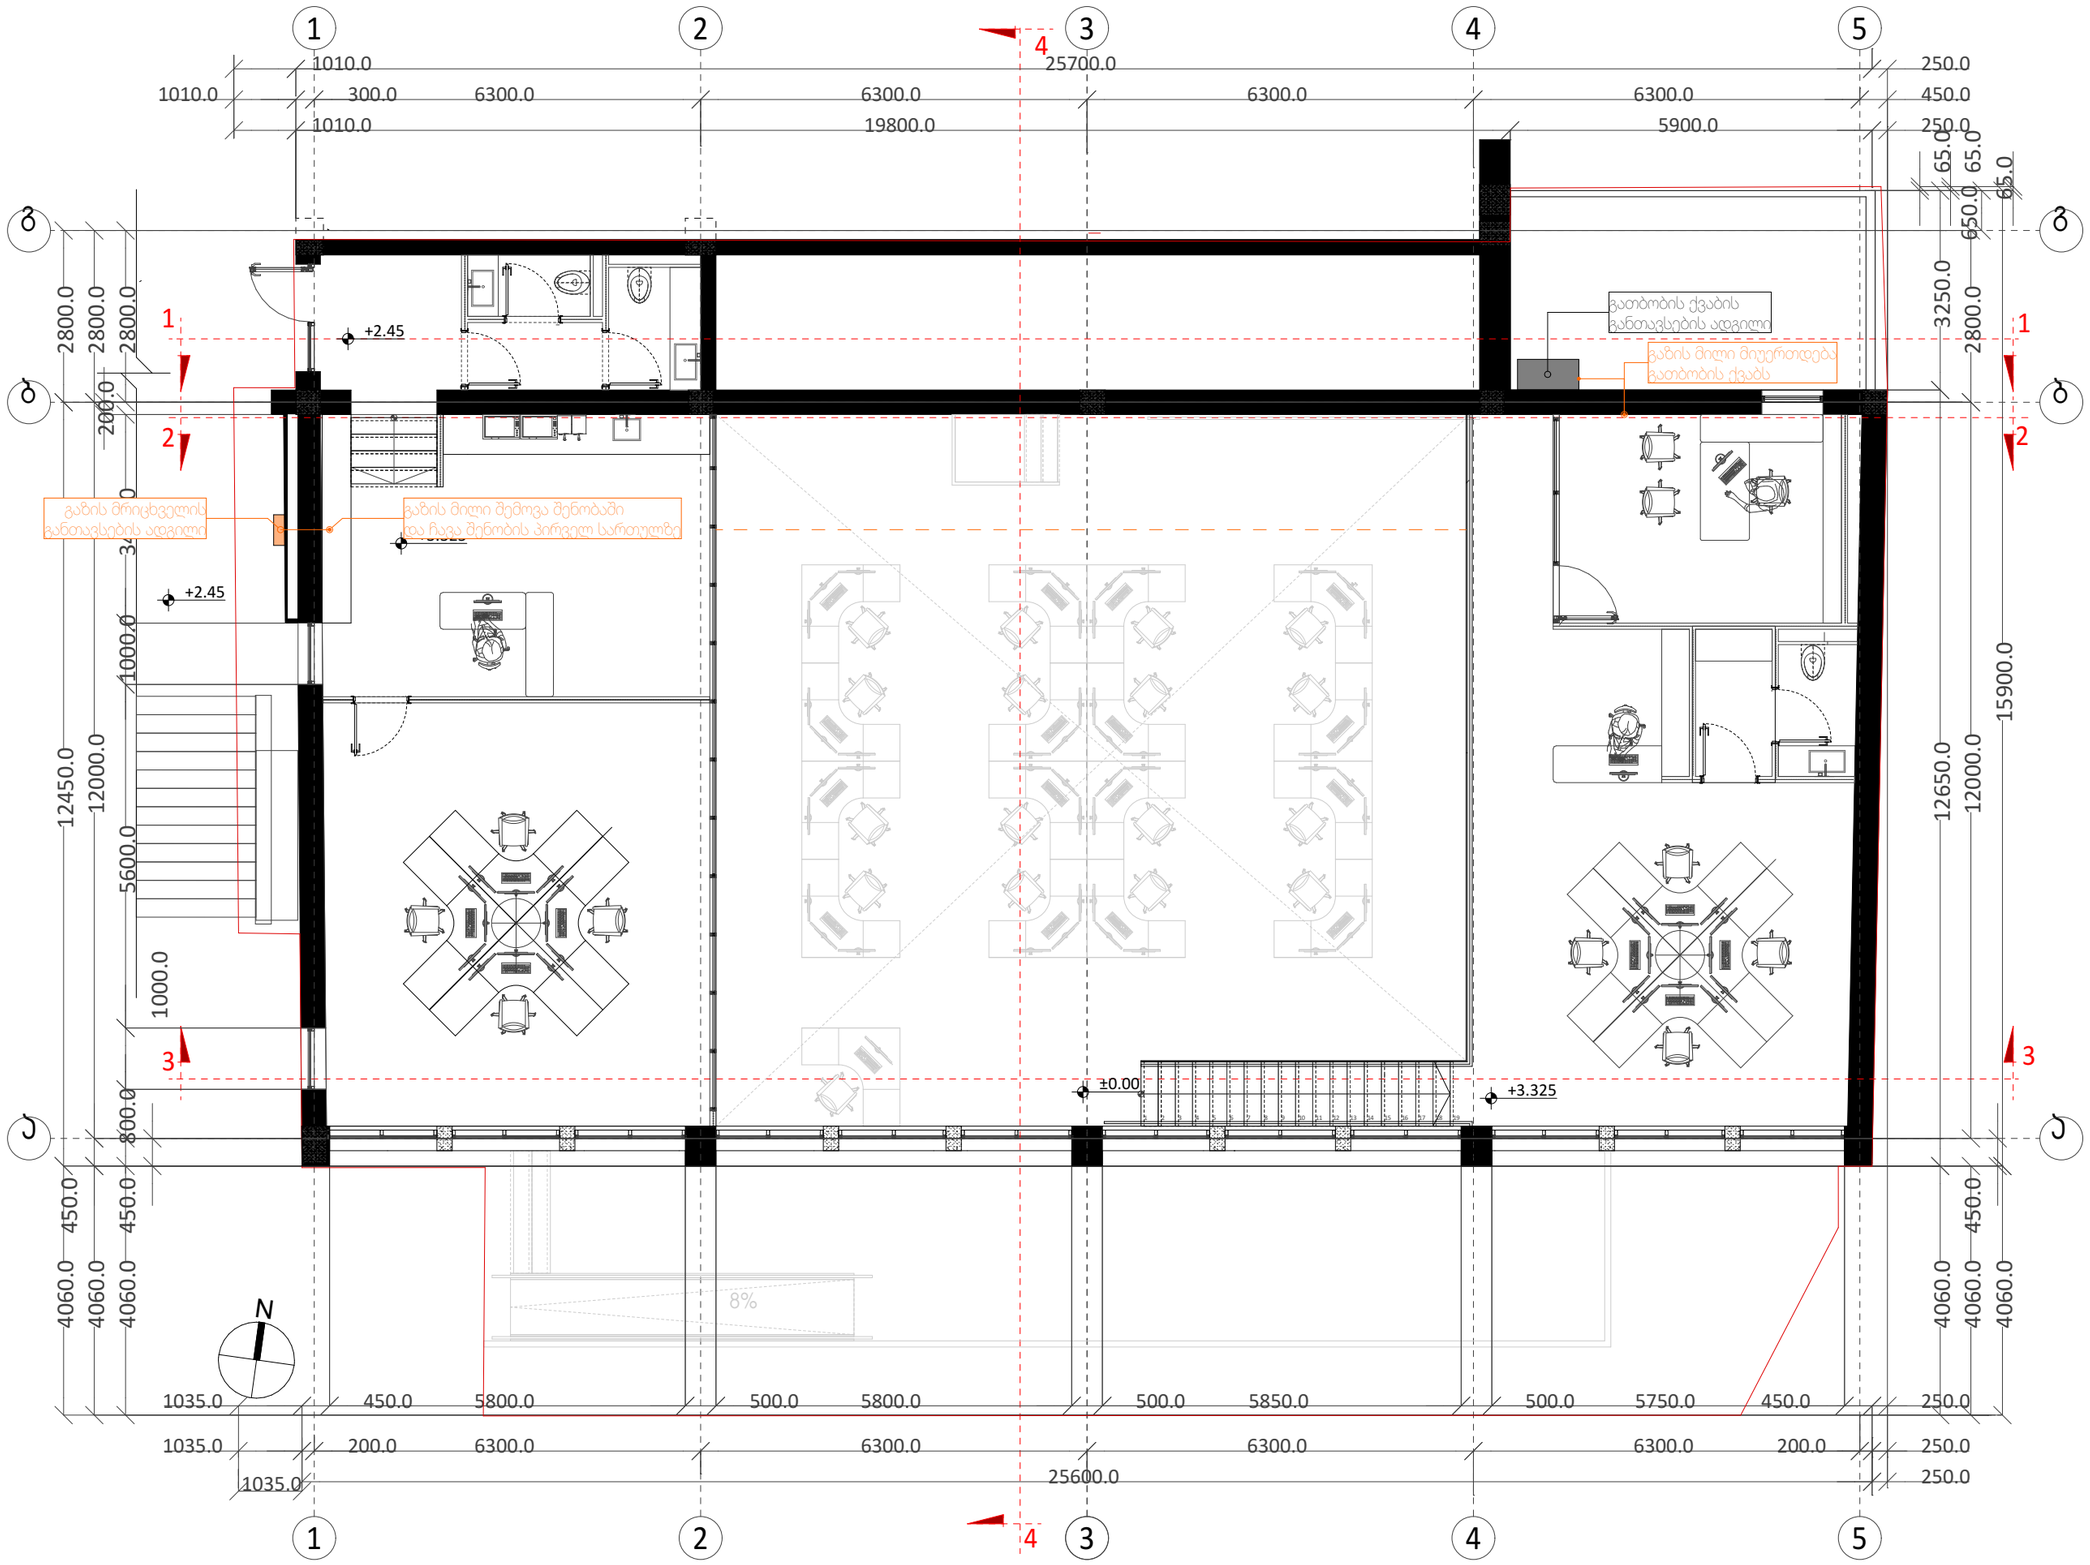

A3
ფურცელი-

მასშტაბი	1:100	თარიღი	2025 წელი

პროექტის სახელწოდება:
საინჟინრო კომუნიკაციების პროექტი

ტექნიკურ ეკონომიკური მაჩვენებლები:

პირობითი აღნიშვნები:

საპროექტო ობიექტის მისამართი:
ქალაქი თბილისი,ქუჩა მიცკევიჩი N17-ის მიმდებარედ და კუტუზოვის ქუჩის კუთხე N19
ს.კ 01.10.14.029.070

ნახაზის დასახელება:
გაზმომარაგების პროექტი მეორე სართულზე

თანამდებობა	სახელი/გვარი	ხელმოწერა
პრ.ავტორი	ს.სანოძე	

T: 551-20-66-22
info@designdls.com
Petre Kavtaradze Street N5

DLS DESIGN
Architecture & Structure

ვენტილაციის პროექტი

A3
ფურცელი-

მასშტაბი	1:100	თარიღი	2025 წელი

პროექტის სახელწოდება:
საინჟინრო კომუნიკაციების პროექტი

ტექნიკურ ეკონომიკური მაჩვენებლები:

პირობითი აღნიშვნები:

საპროექტო ობიექტის მისამართი:
ქალაქი თბილისი,ქუჩა მიცკევიჩი N17-ის მიმდებარედ და კუტუზოვის ქუჩის კუთხე N19
ს.კ 01.10.14.029.070

ნახაზის დასახელება:
ვენტილაციის პროექტი პირველ სართულზე

თანამდებობა	სახელი/გვარი	ხელმოწერა
პრ.ავტორი	ს.სანოძე	

T: 551-20-66-22
info@designdls.com
Petre Kavtaradze Street N5

DLS DESIGN
Architecture & Structure

A3
ფურცელი-

მასშტაბი	1:100	თარიღი	2025 წელი

პროექტის სახელწოდება:
საინჟინრო კომუნიკაციების პროექტი

ტექნიკურ ეკონომიკური მაჩვენებლები:

პირობითი აღნიშვნები:

საპროექტო ობიექტის მისამართი:
ქალაქი თბილისი,ქუჩა მიცკევიჩი N17-ის მიმდებარედ და კუიუზოვის ქუჩის კუთხე N19
ს.კ 01.10.14.029.070

ნახაზის დასახელება:
ვენტილაციის პროექტი მეორე სართულზე

თანამდებობა	სახელი/გვარი	ხელმოწერა
პრ.ავტორი	ს.სანოძე	

T: 551-20-66-22
info@designdls.com
Petre Kavtaradze Street N5

DLS DESIGN
Architecture & Structure

გამწოვი ვენტილატორი
ВОВЗ/სთ 120 პასკალი
ვერტიკალური ჰაერსატარი
- 0.525
±0.00
+0.50
+0.525
+0.45
8%
ბუნებრივი განიავება
N

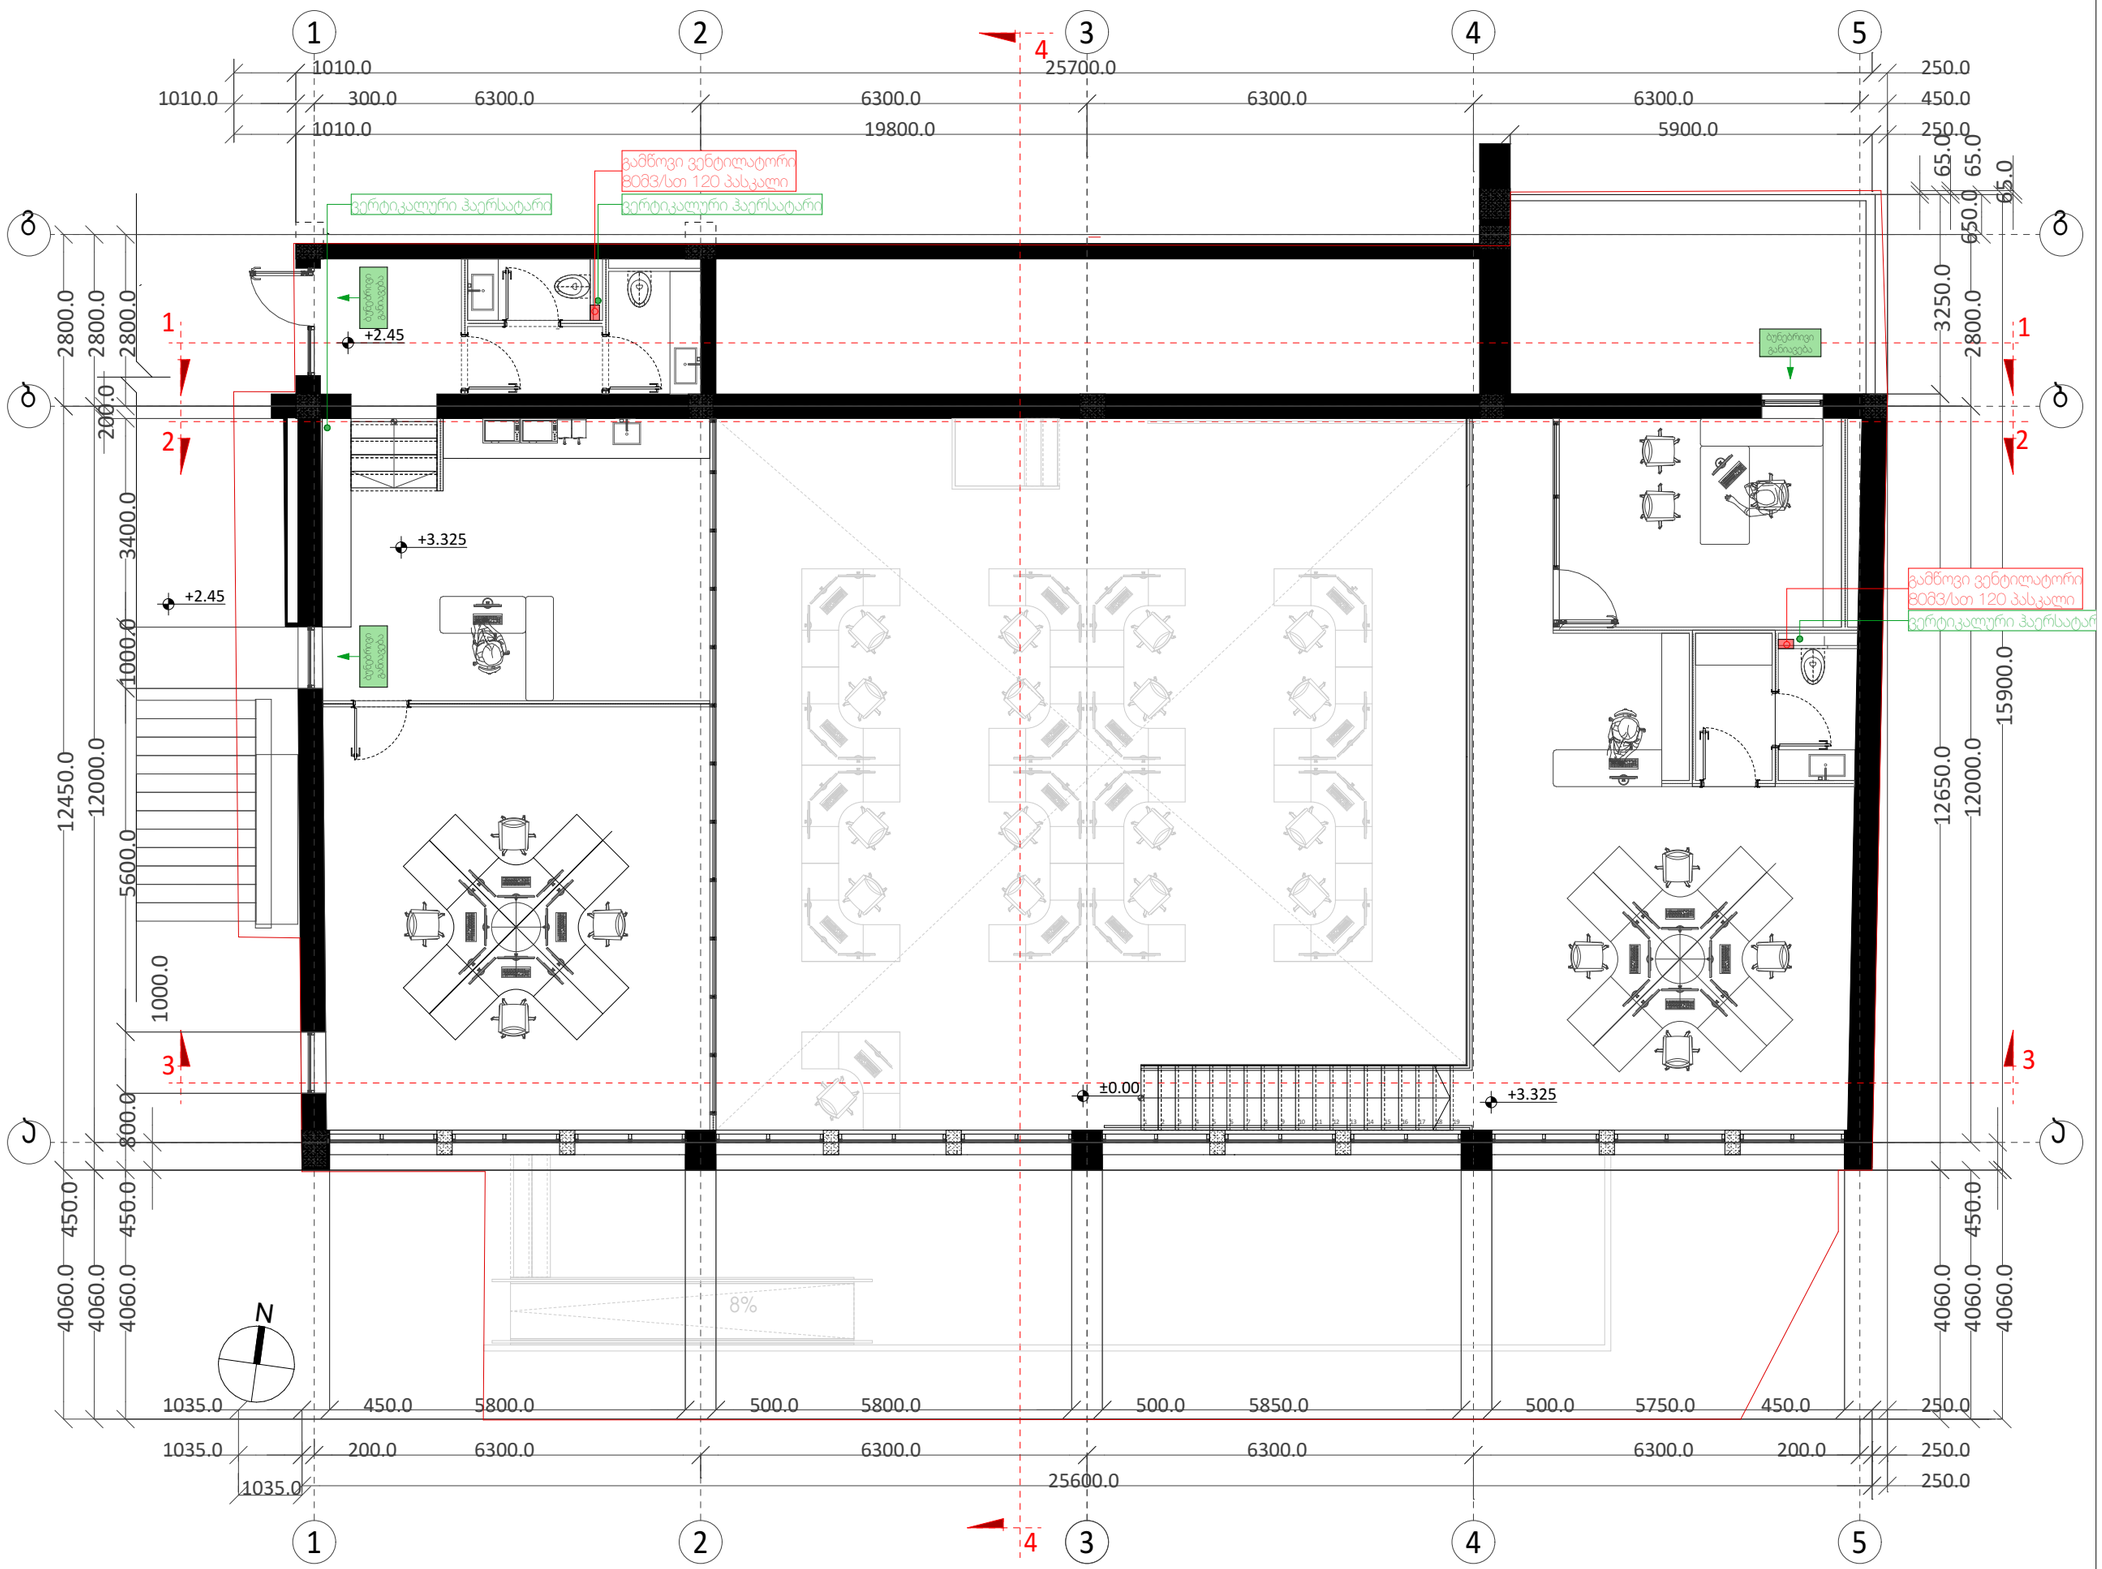

A3
ფურცელი-

მასშტაბი	1:100	თარიღი	2025 წელი

პროექტის სახელწოდება:
საინჟინრო კომუნიკაციების პროექტი

ტექნიკურ ეკონომიკური მაჩვენებლები:

პირობითი აღნიშვნები:

საპროექტო ობიექტის მისამართი:
ქალაქი თბილისი,ქუჩა მიცკევიჩი N17-ის მიმდებარედ და კუტუზოვის ქუჩის კუთხე N19
ს.კ 01.10.14.029.070

ნახაზის დასახელება:

თანამდებობა	სახელი/გვარი	ხელმოწერა
პრ.ავტორი	ს.სანოძე	

T: 551-20-66-22
info@designdls.com
Petre Kavtaradze Street N5

DLS DESIGN
Architecture & Structure

გათბობა-გაგრილების პროექტი

A3
ფურცელი-

მასშტაბი	1:100	თარიღი	2025 წელი

პროექტის სახელწოდება:
საინჟინრო კომუნიკაციების პროექტი

ტექნიკურ ეკონომიკური მაჩვენებლები:

პირობითი აღნიშვნები:

საპროექტო ობიექტის მისამართი:
ქალაქი თბილისი,ქუჩა მიცკევიჩი N17-ის მიმდებარედ და კუტუზოვის ქუჩის კუთხე N19
ს.კ 01.10.14.029.070

ნახაზის დასახელება:

თანამდებობა	სახელი/გვარი	ხელმოწერა
პრ.ავტორი	ს.სანოძე	

T: 551-20-66-22
info@designdls.com
Petre Kavtaradze Street N5

DLS DESIGN
Architecture & Structure

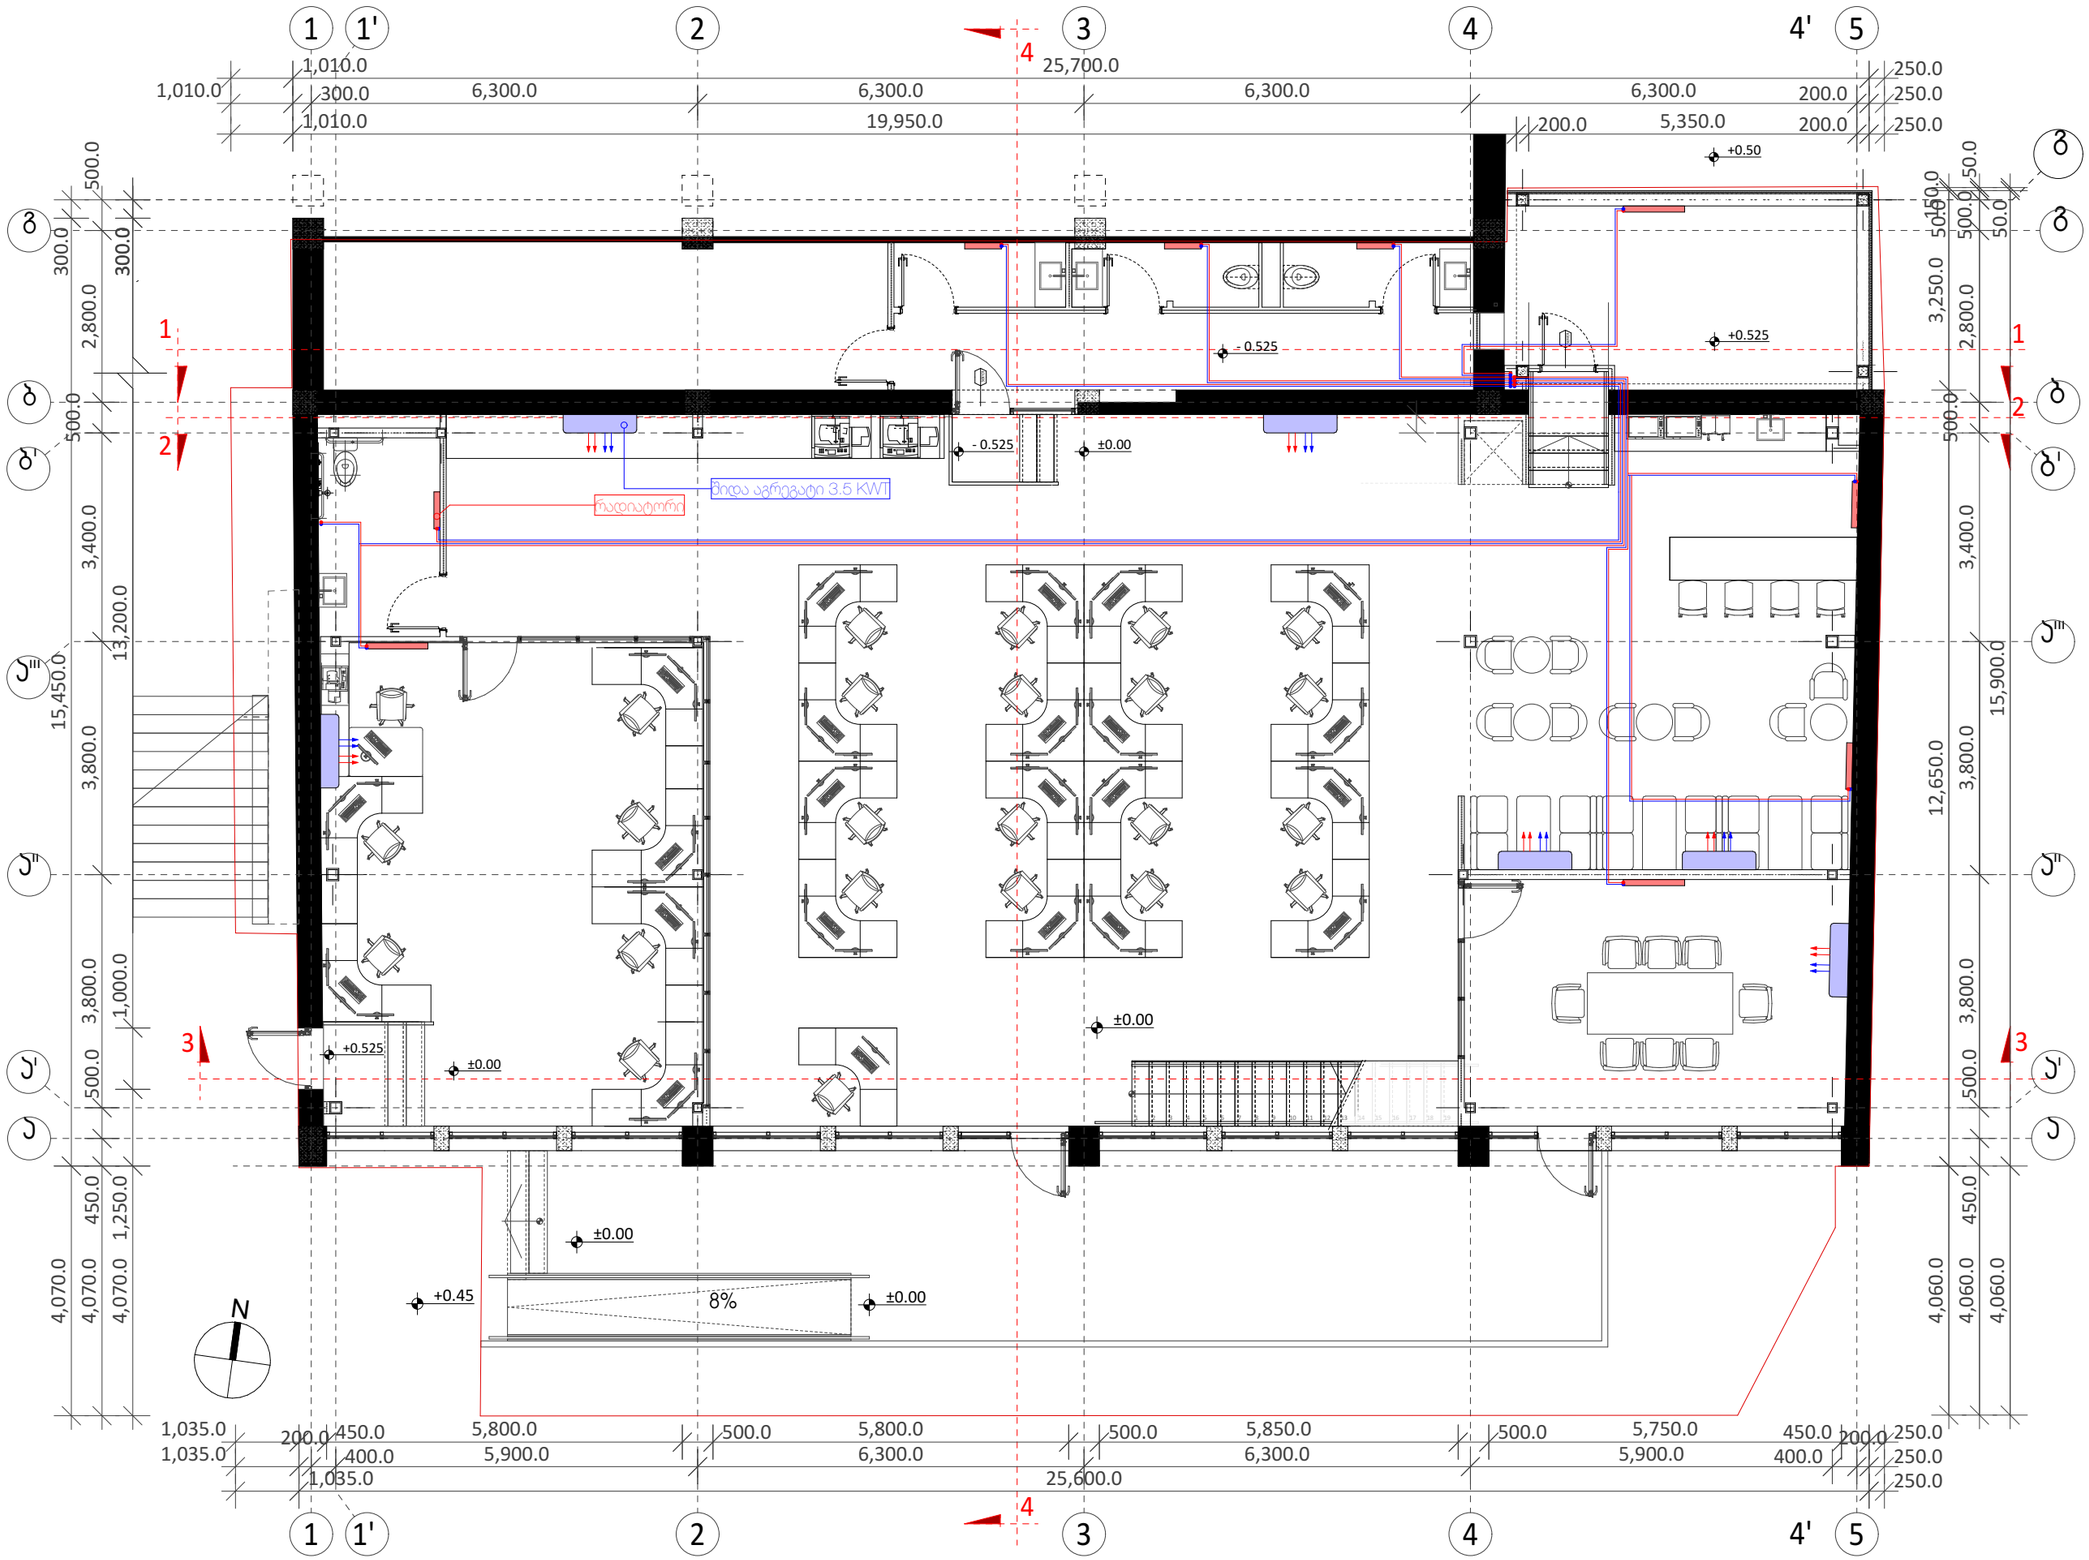

A3
ფურცელი-

მასშტაბი	1:100	თარიღი	2025 წელი

პროექტის სახელწოდება:
საინჟინრო კომუნიკაციების პროექტი

ტექნიკურ ეკონომიკური მაჩვენებლები:

პირობითი აღნიშვნები:

საპროექტო ობიექტის მისამართი:
ქალაქი თბილისი,ქურა მიცკევიჩი N17-ის მიმდებარედ და კუიუზოვის ქუჩის კუთხე N19
ს.კ 01.10.14.029.070

ნახაზის დასახელება:

გათბობა-გაგრილების პროექტი პირველ სართულზე

თანამდებობა	სახელი/გვარი	ხელმოწერა
პრ.ავტორი	ს.სანოძე	

T: 551-20-66-22
info@designdls.com
Petre Kavtaradze Street N5

DLS DESIGN
Architecture & Structure

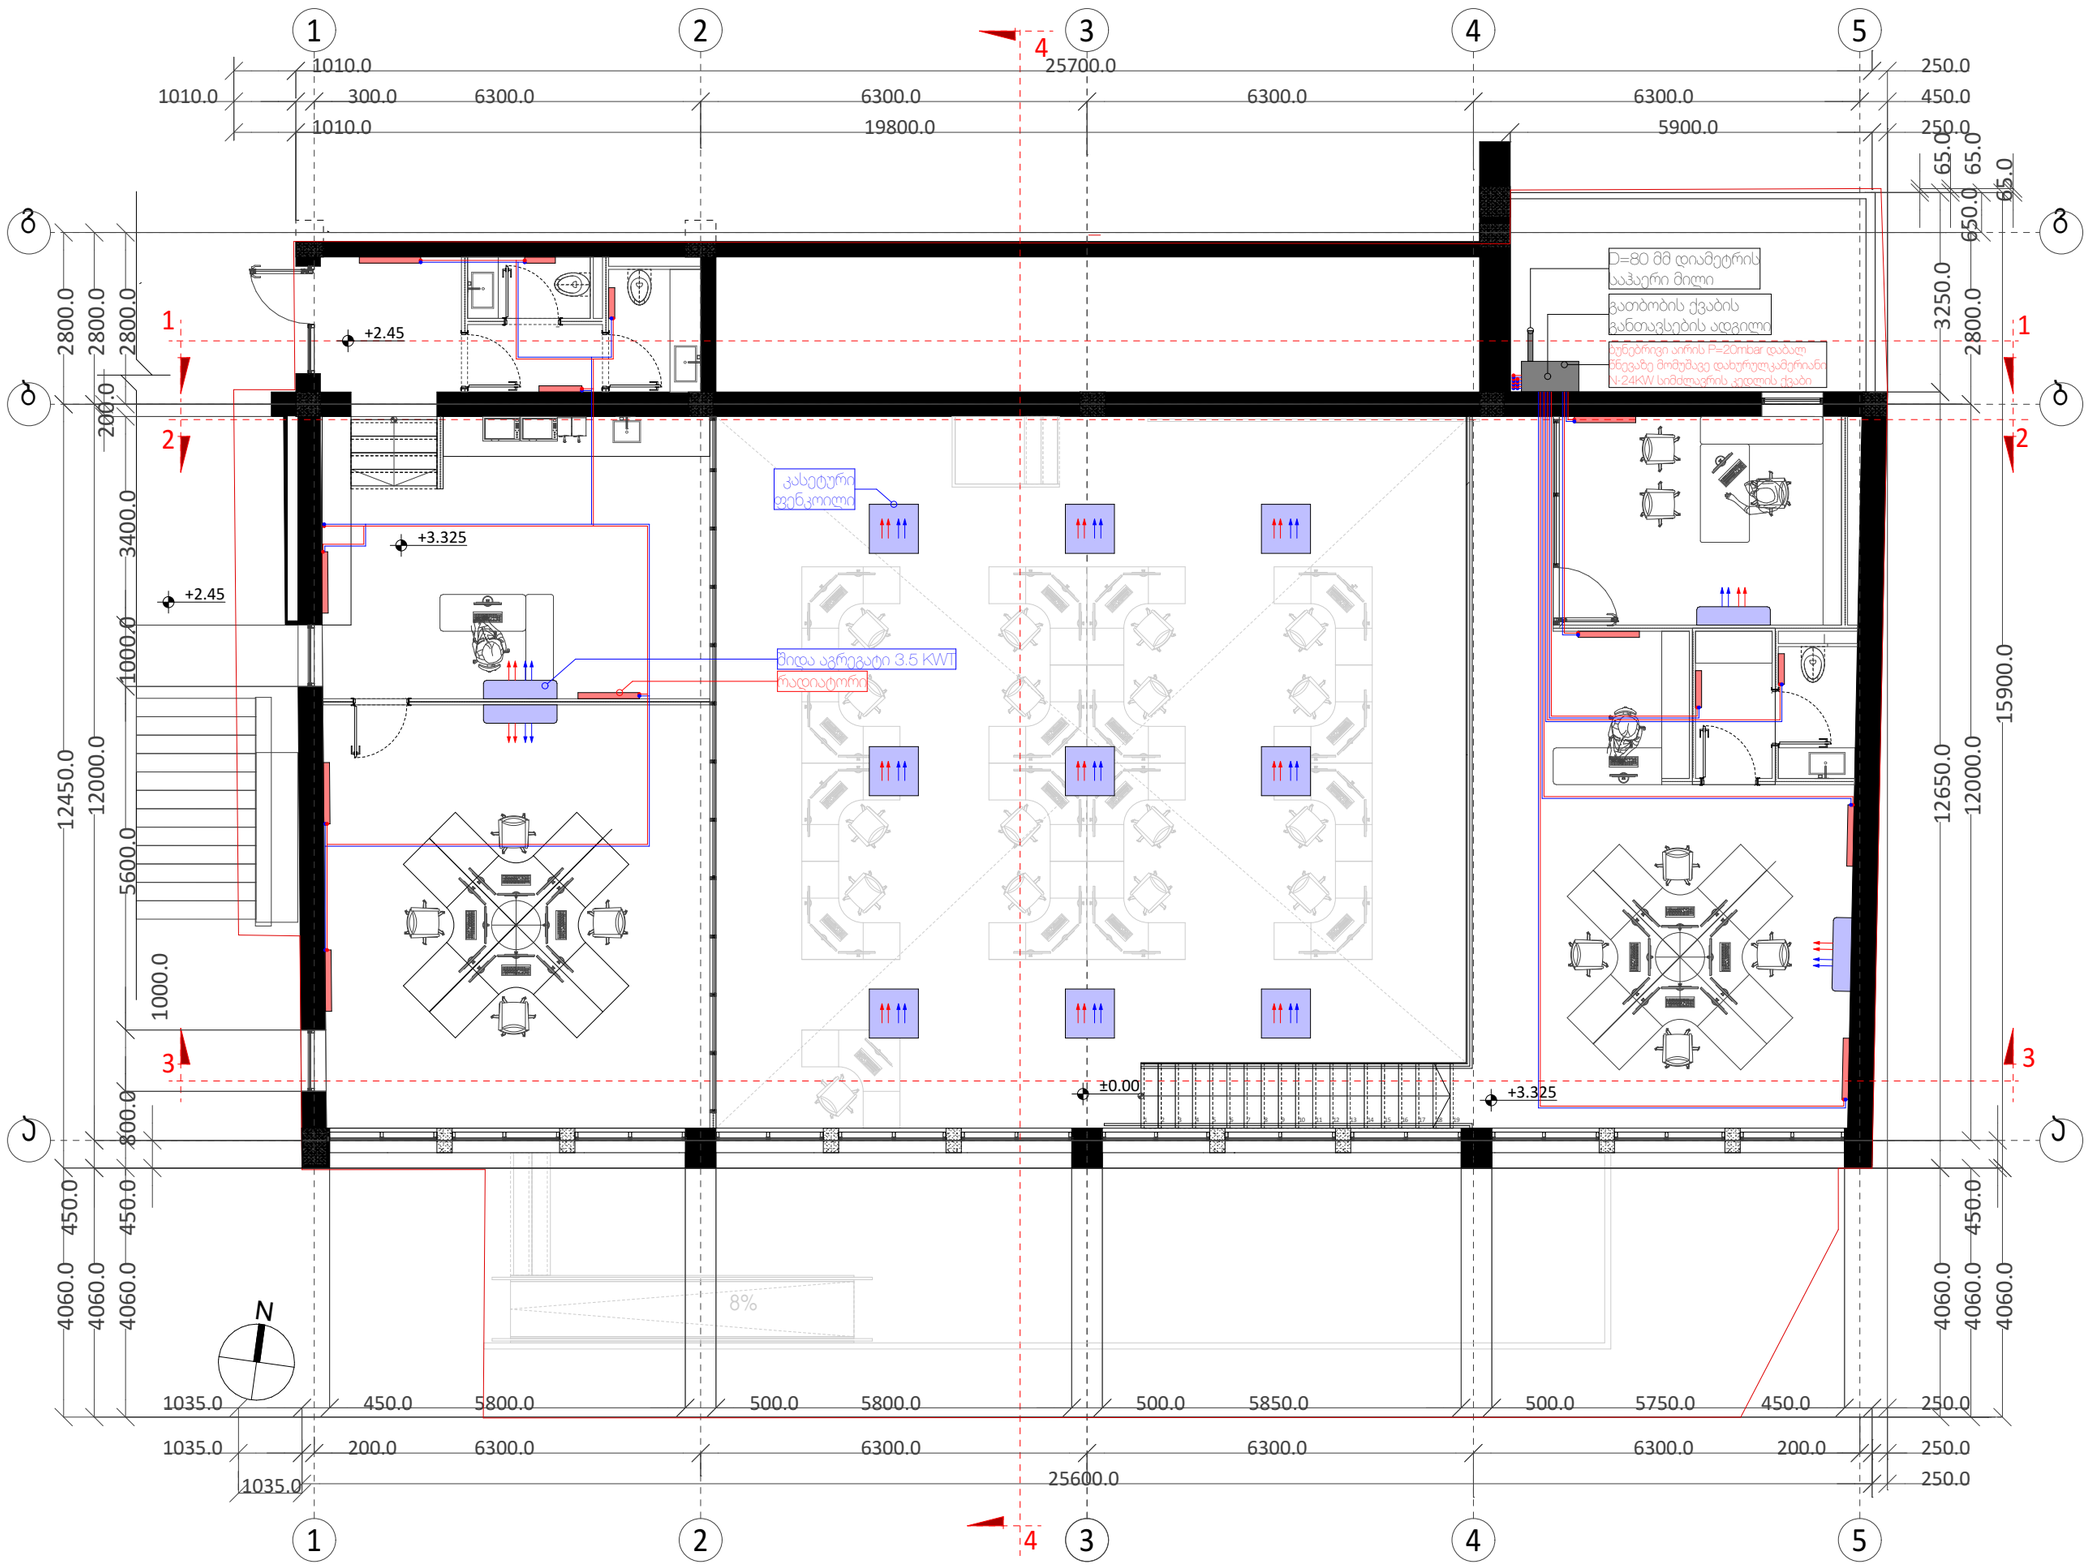

A3
ფურცელი-

მასშტაბი	1:100	თარიღი	2025 წელი

პროექტის სახელწოდება:
საინჟინრო კომუნიკაციების პროექტი

ტექნიკურ ეკონომიკური მაჩვენებლები:

პირობითი აღნიშვნები:

საპროექტო ობიექტის მისამართი:
ქალაქი თბილისი,ქუჩა მიცკევიჩი N17-ის
მიმდებარედ და კუტუზოვის ქუჩის კუთხე N19
ს.კ 01.10.14.029.070

ნახაზის დასახელება:

გათბობა-გაგრილების პროექტი მეორე
სართულზე

თანამდებობა	სახელი/გვარი	ხელმოწერა
პრ.ავტორი	ს.სანოძე	

T: 551-20-66-22
info@designdls.com
Petre Kavtaradze Street N5

DLS DESIGN
Architecture & Structure