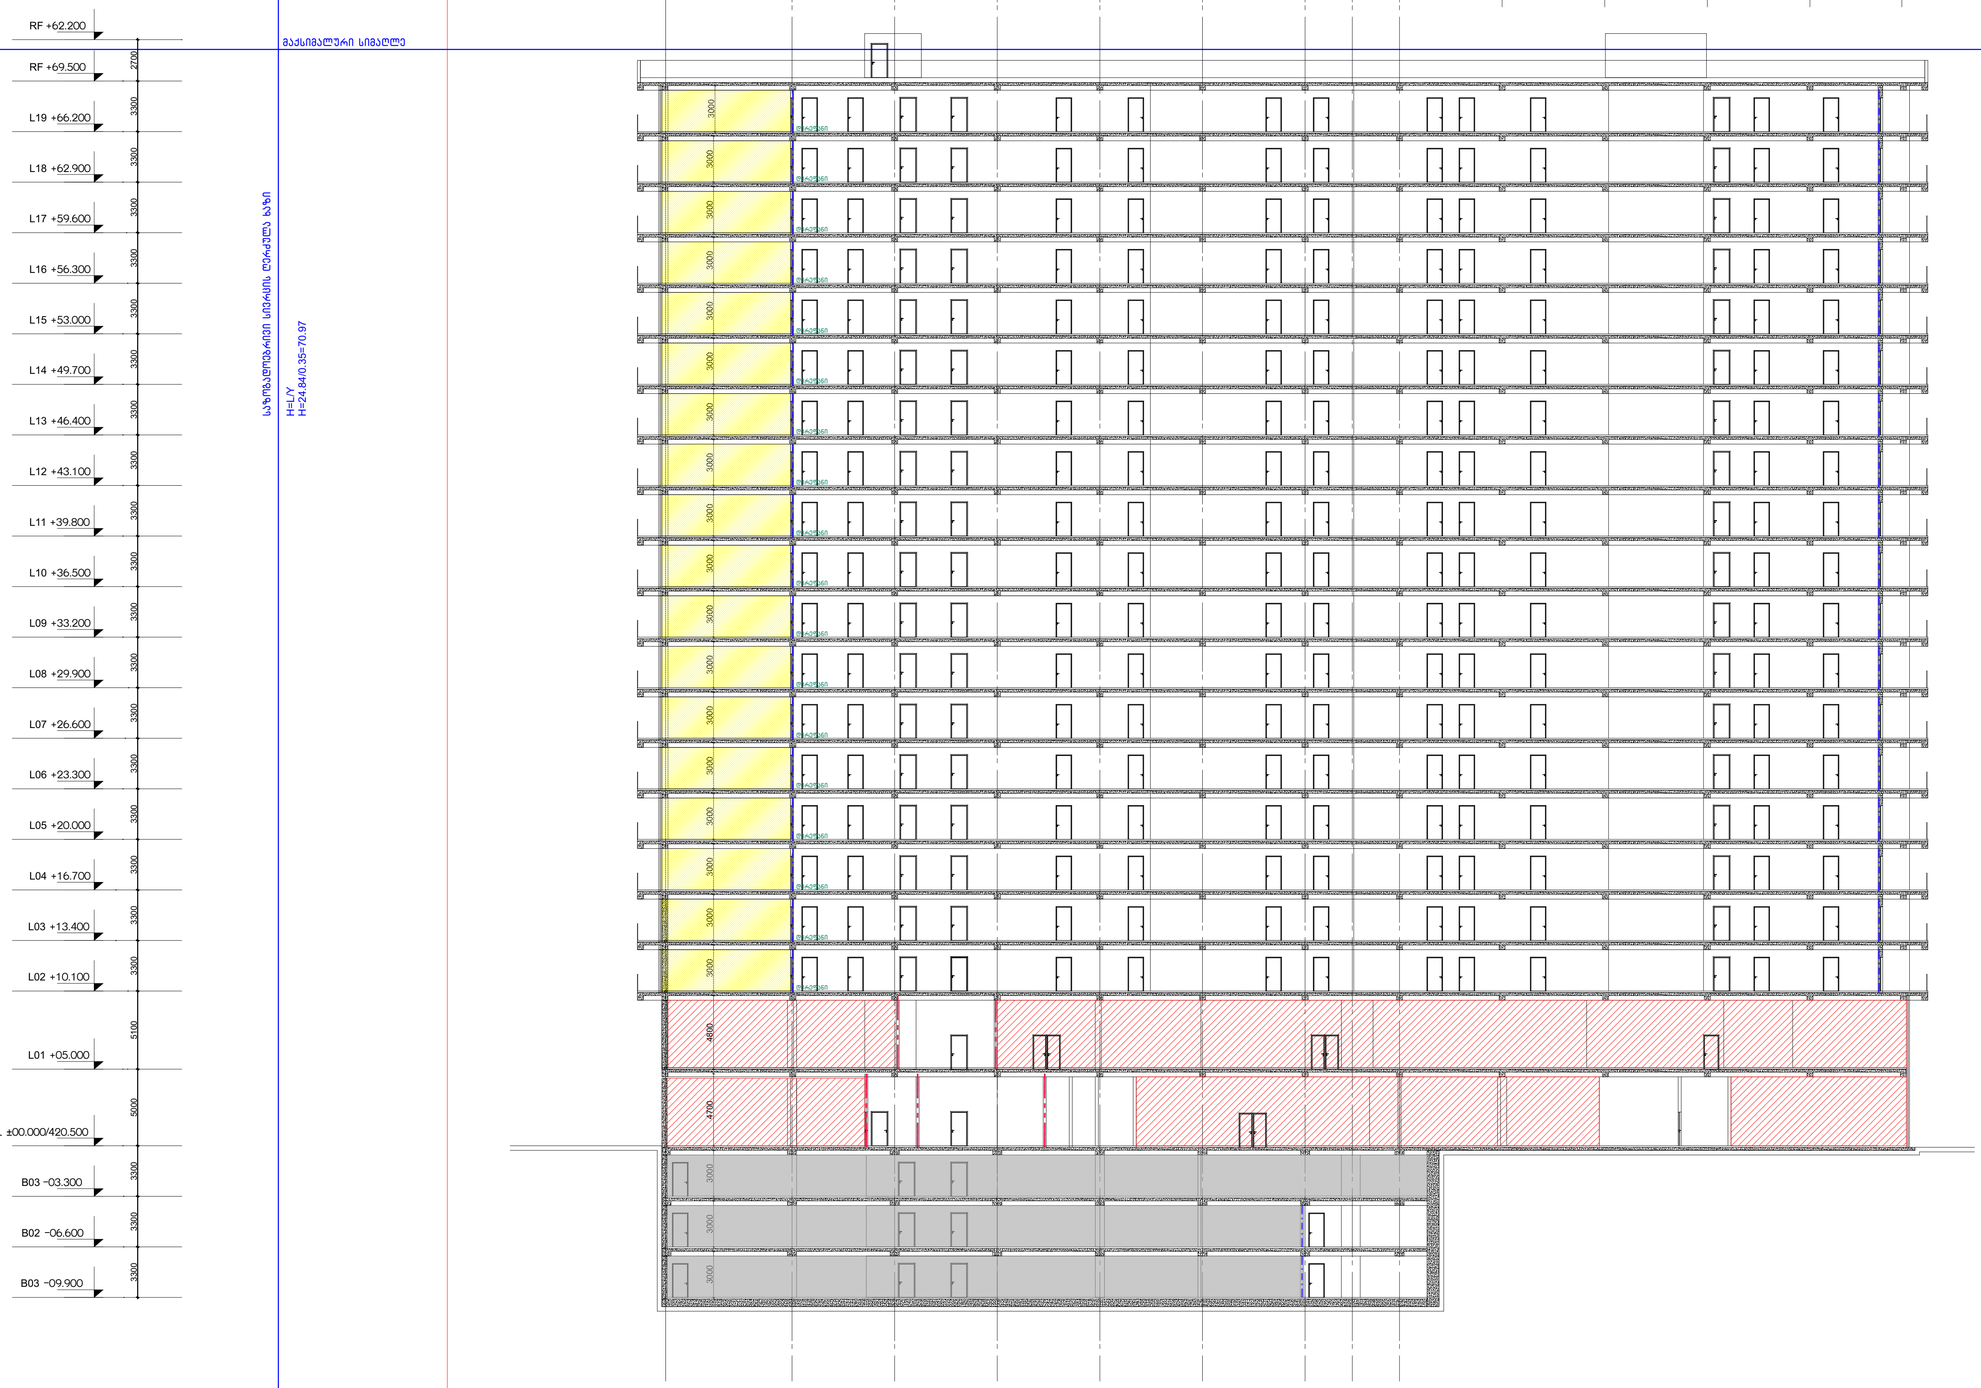


პროექტი

მრავალფუნქციური კომპლექსი ისანში

საქართველო.თბილისი. ბოჭორმის ქ.23
ს/კ 01.17.13.045.216

დამკვეთი

შ.პ.ს "კრისტალბილდინგი"

საქართველო.თბილისი. ბოჭორმის ქ.23

საპროექტო ორგანიზაცია

ლენდმარკ პროჯექტი

ვაჟა-ფშაველას II კვარტალი
№11ბ.6283.თბილისი.საქართველო

არქიტექტორი

ე. კანკავა

ნახაზი

ჭრილი 1-1


მასშტაბი


1:200

ფურცელი

A-201

ფორმატი A1

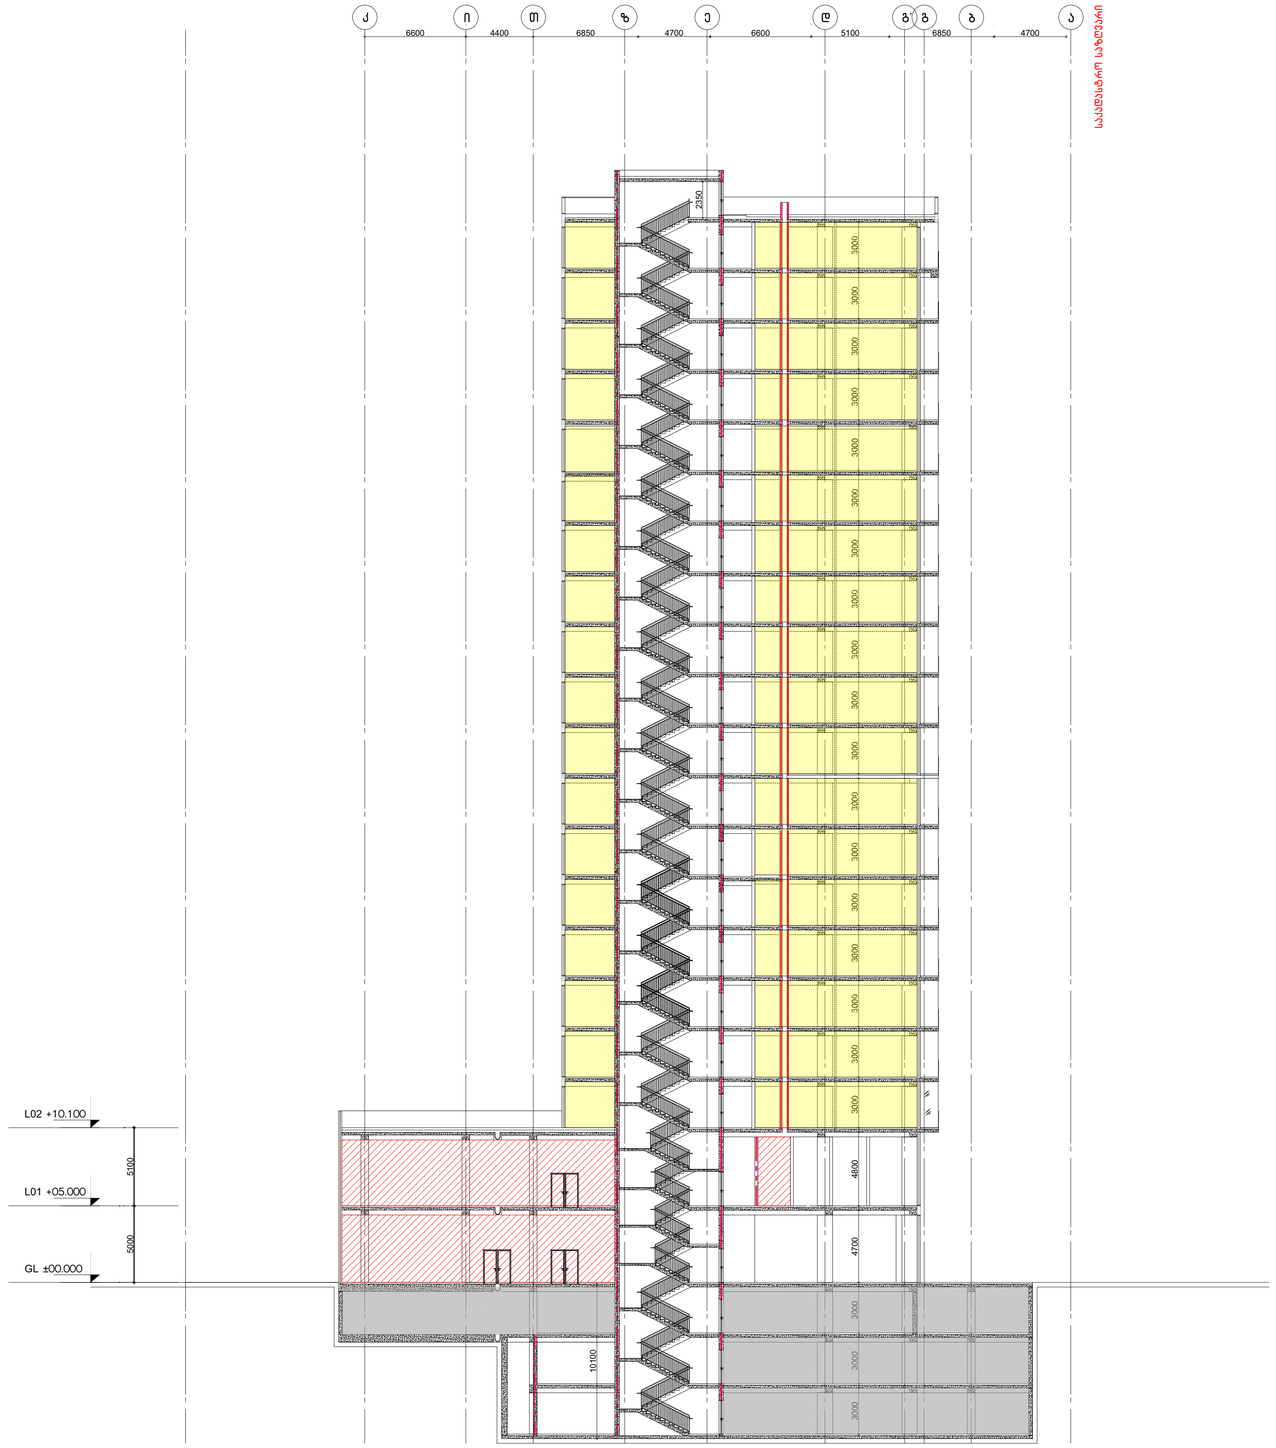

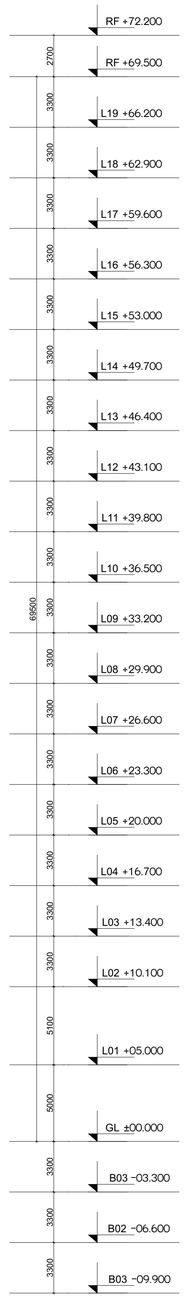

პროექტი

მრავალფუნქციური კომპლექსი ისანში

საქართველო.თბილისი. ბოჭორმის ქ.23
ს/კ 01.17.13.045.216

დამკვეთი

შ.პ.ს "კრისტალბილდინგი"

საქართველო.თბილისი. ბოჭორმის ქ.23

საპროექტო ორგანიზაცია

ლენდმარკ პროჯექტი

ვაჟა-ფშაველას II კვარტალი
№11ბ.6283.თბილისი.საქართველო

არქიტექტორი

ე. კანკავა

ნახაზი

ჭრილი 2-2


მასშტაბი


1:200


ფურცელი


A-202


ფორმატი A1

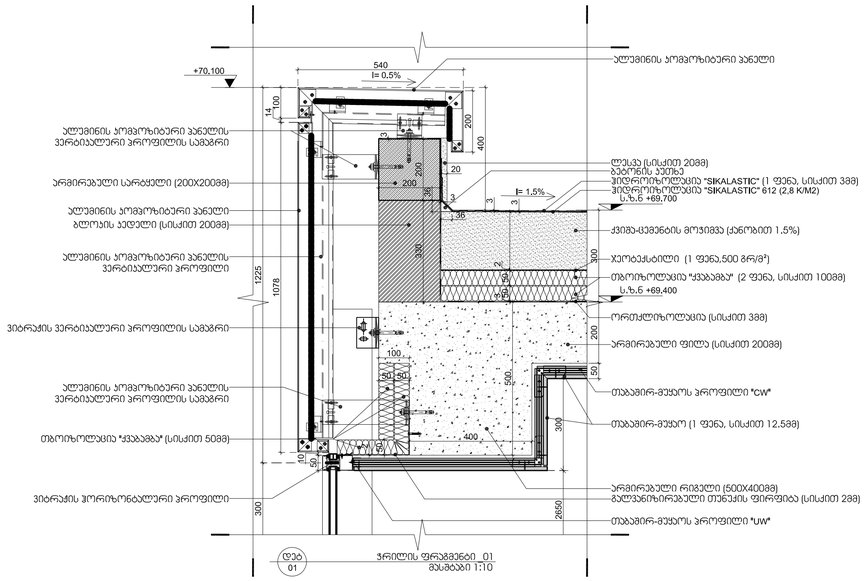


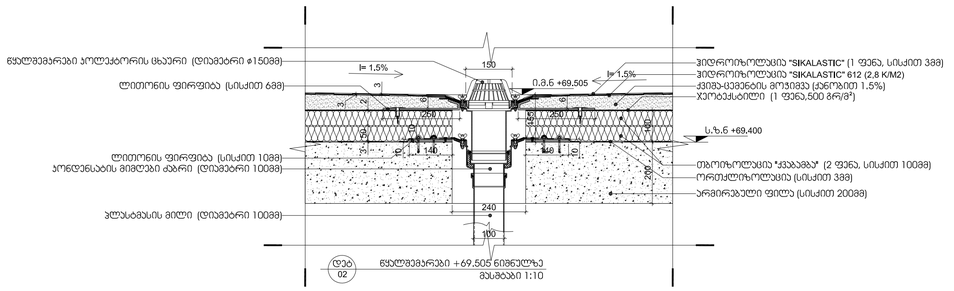

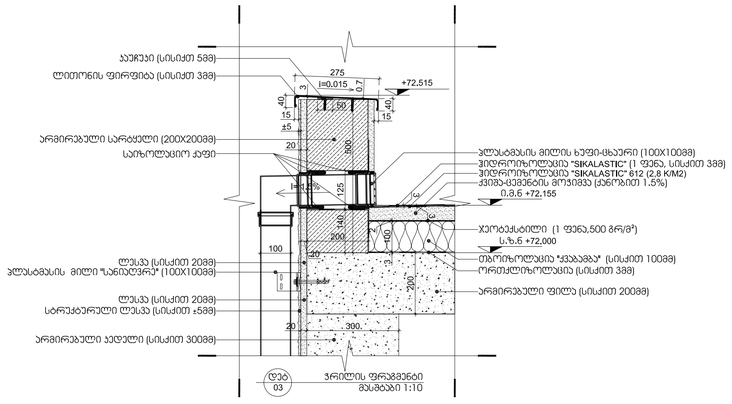
ბაქრაჯი (სისქით 5მმ)
ლიტონის ფირფიტა (სისქით 3მმ)
არმირებული სარჩეკელი (200X200მმ)
საიზოლაციო ჯაფი
ალუმინის პრემიზირებული პანელის ვერტიკალური პროფილის სამაგრი
ლუქსა (სისქით 20მმ)
სტრუქტურული ლუქსა (სისქით ±5მმ)
არმირებული კედელი (სისქით 300მმ)
I=0.015
+72.515
275
ალუმინის პრემიზირებული პანელი
ალუმინის პრემიზირებული პანელის ვერტიკალური პროფილის სამაგრი
ალუმინის პრემიზირებული პანელის ვერტიკალური პროფილი
ალუმინის პრემიზირებული პანელის ვერტიკალური პროფილის სამაგრ

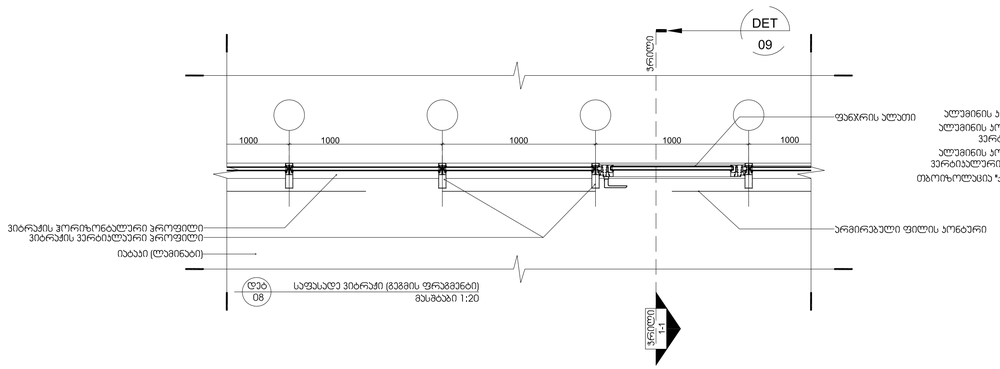

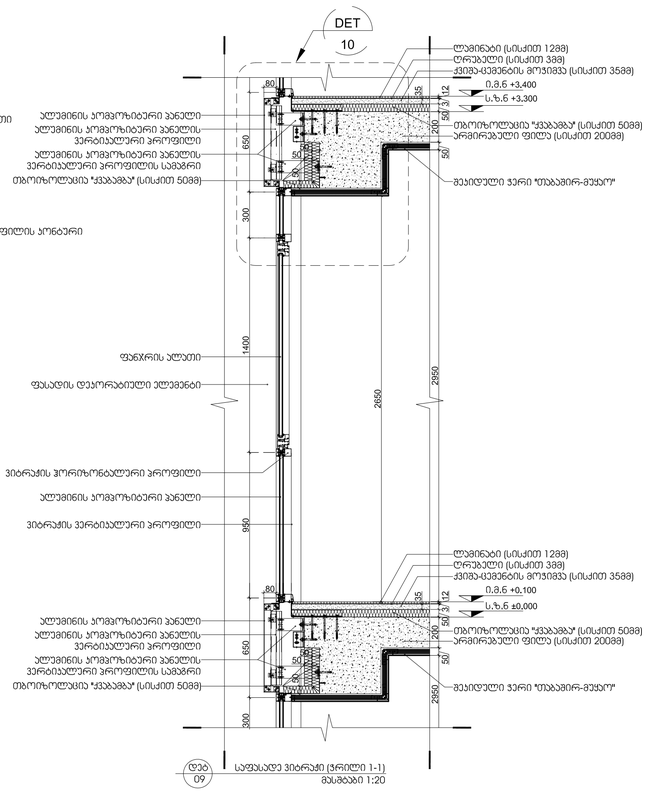

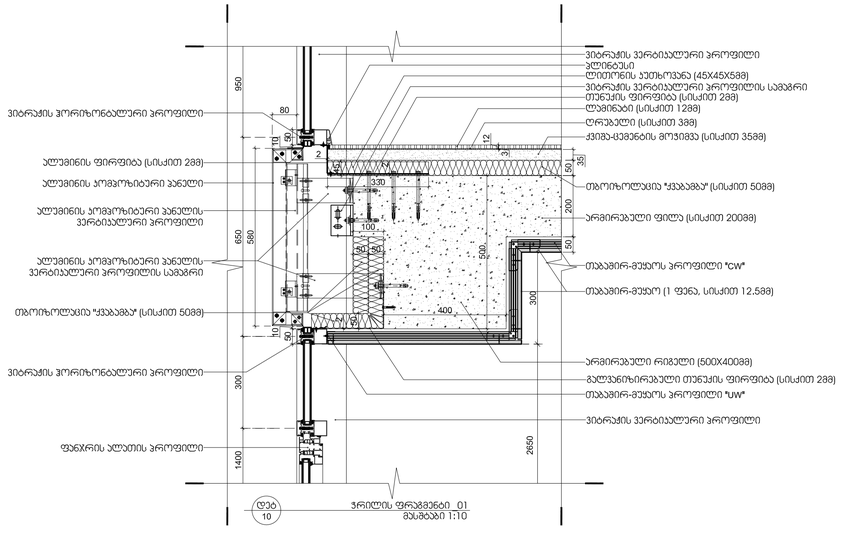

პროექტი

მრავალფუნქციური კომპლექსი ისანში

საქართველო.თბილისი. ბოჭორმის ქ.23
ს/ქ 01.17.13.045.099
01.17.13.045.038
01.17.13.045.100

დამკვეთი

შ.პ.ს "კრისტალბილდინგი"

საქართველო.თბილისი. ბოჭორმის ქ.23

საპროექტო ორგანიზაცია

ლენდმარკ პროჯექტი

ვაჟა-ფშაველას II კვარტალი
№11ბ.6283.თბილისი.საქართველო

არქიტექტორი

ე. კანქავა

ნახაზი

ფასადის დეტალები


მასშტაბი


1:10

ფურცელი

A-1202

ფორმატი A1

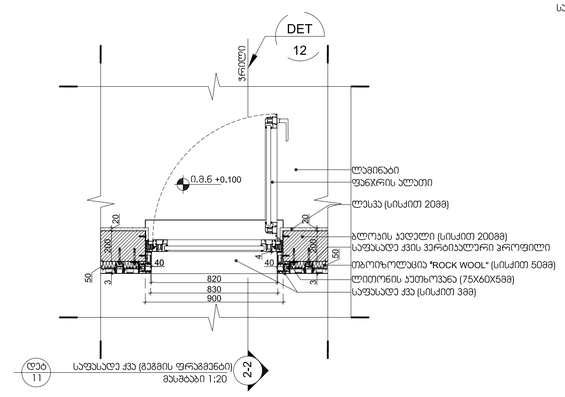

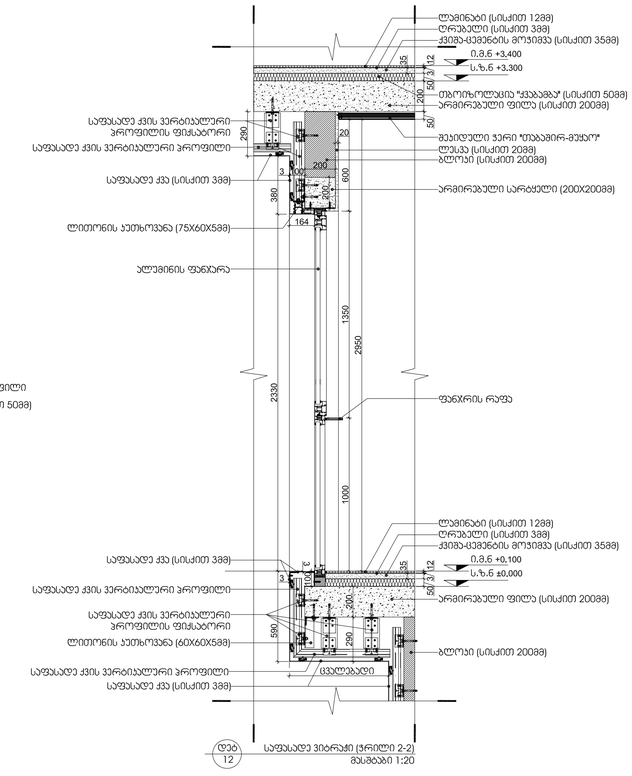

პროექტი

მრავალფუნქციური კომპლექსი ისანში

საქართველო.თბილისი. ბოჭორმის ქ.23
ს/ქ 01.17.13.045.099
01.17.13.045.038
01.17.13.045.100

დამკვეთი

შ.პ.ს "კრისტალბილდინგი"

საქართველო.თბილისი. ბოჭორმის ქ.23

საპროექტო ორგანიზაცია

ლენდმარკ პროჯექტი

ვაჟა-ფშაველას II კვარტალი
№11ბ.6283.თბილისი.საქართველო

არქიტექტორი

ე. კანკავა

ნახაზი

ფასადის დეტალები


მასშტაბი

1:10

ფურცელი

A-1203

ფორმატი A1

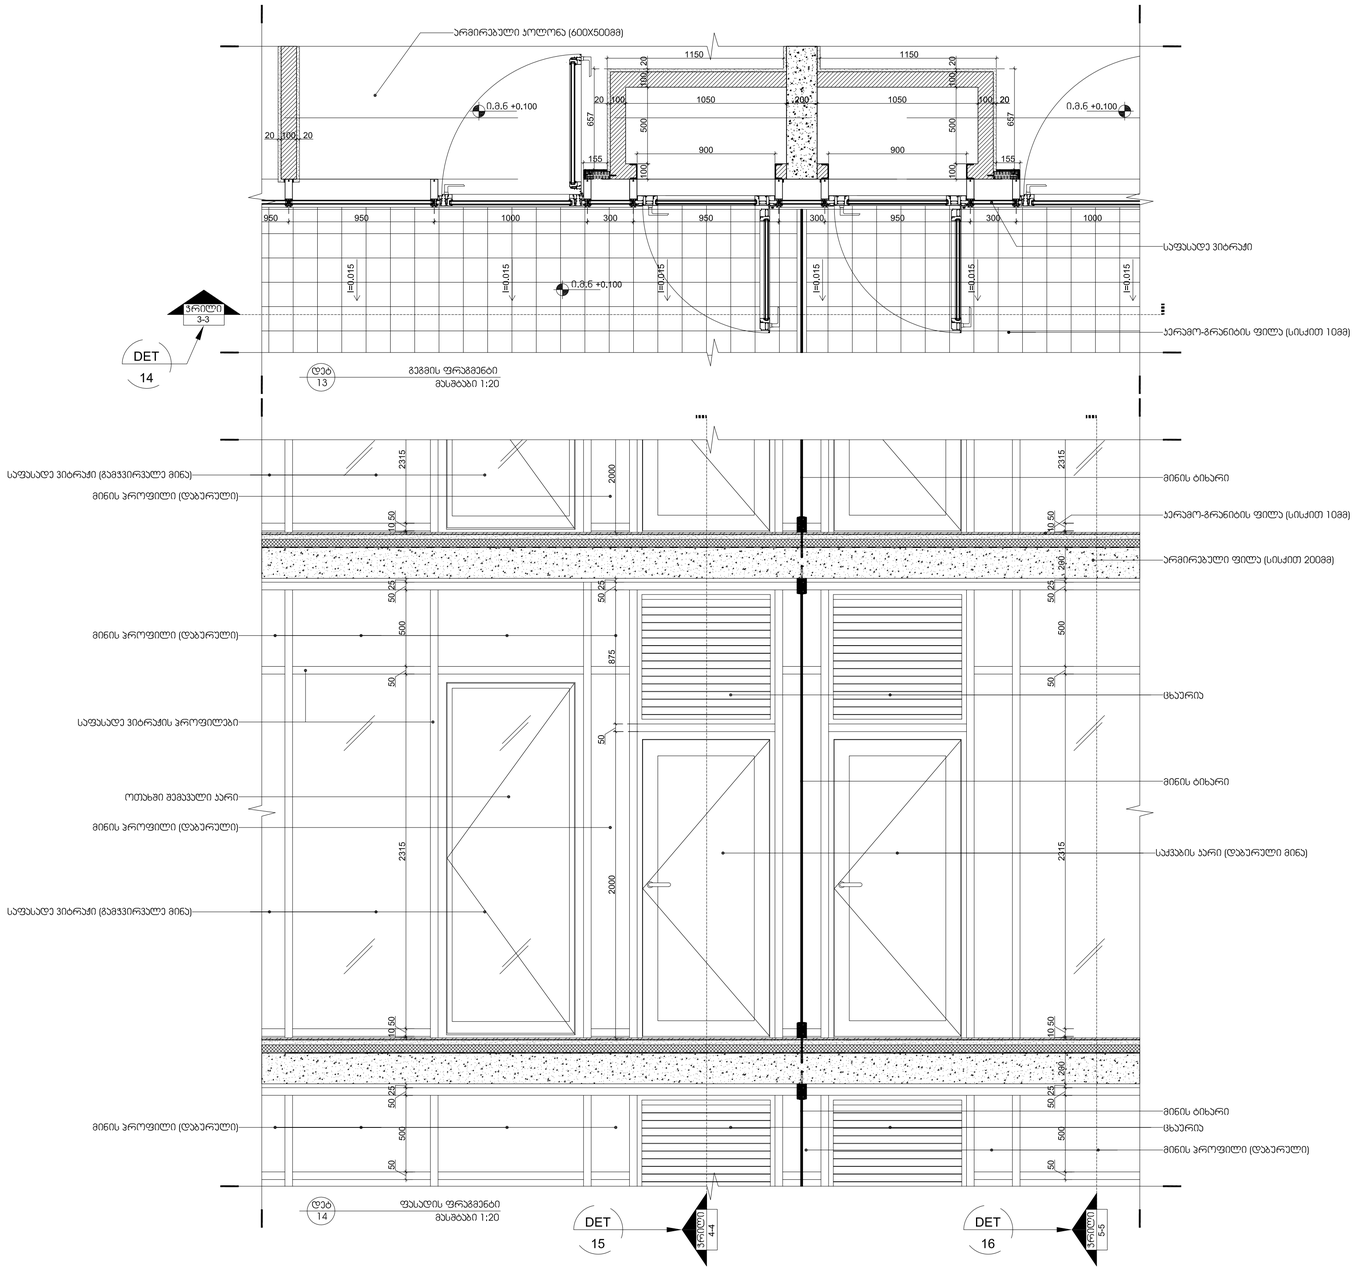

პროექტი

მრავალფუნქციური კომპლექსი ისანში

საქართველო.თბილისი. ბოჭორმის ქ.23
ს/ქ 01.17.13.045.099
01.17.13.045.038
01.17.13.045.100

დამკვეთი

შ.პ.ს "კრისტალბილდინგი"

საქართველო.თბილისი. ბოჭორმის ქ.23

საპროექტო ორგანიზაცია

ლენდმარკ პროჯექტი

ვაჟა-ფშაველას II კვარტალი
№11ბ.6283.თბილისი.საქართველო

არქიტექტორი

ე. კანქავა

ნახაზი

ფასადის დეტალები/აივნის და საქვაბის კარის მოწყობა/

მასშტაბი

1:10

ფურცელი

A-1204

ფორმატი A1

პროექტი


მრავალფუნქციური კომპლექსი ისანში


საქართველო.თბილისი. ბოჭორმის ქ.23
ს/ქ 01.17.13.045.099
01.17.13.045.038
01.17.13.045.100


დამკვეთი

შ.პ.ს "კრისტალბილდინგი"

საქართველო.თბილისი. ბოჭორმის ქ.23

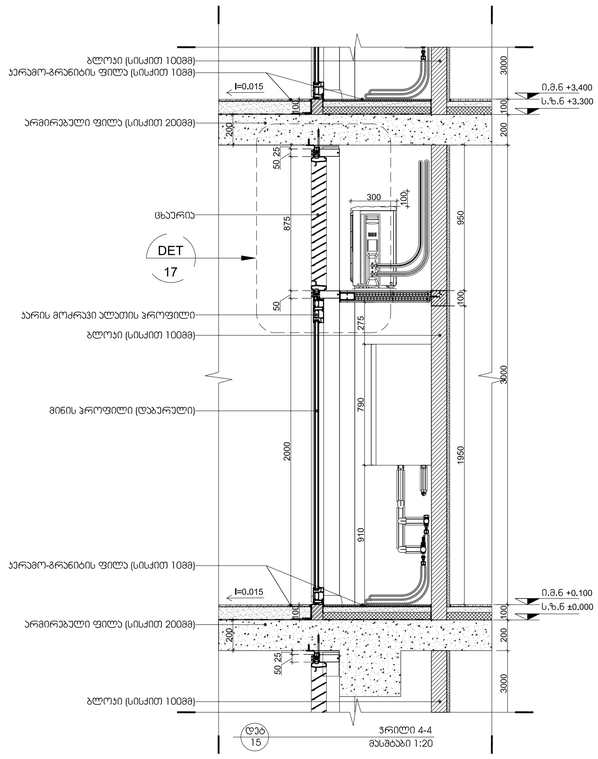

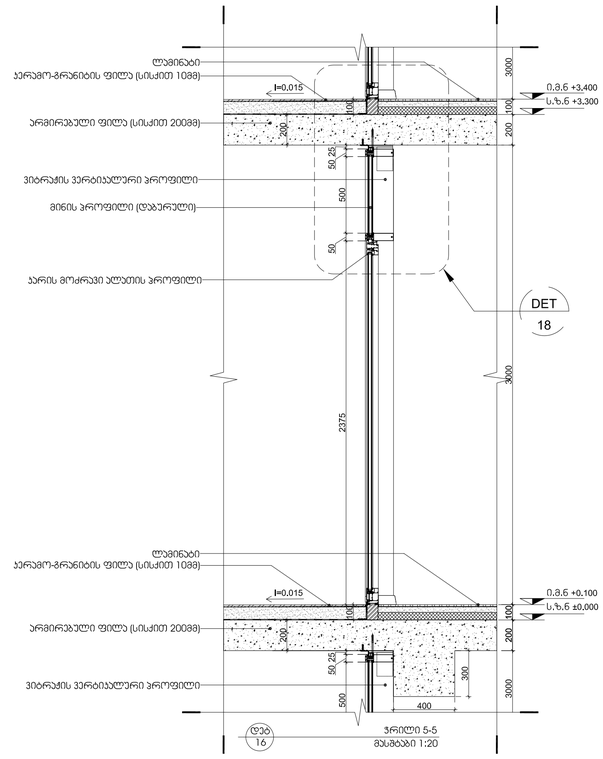

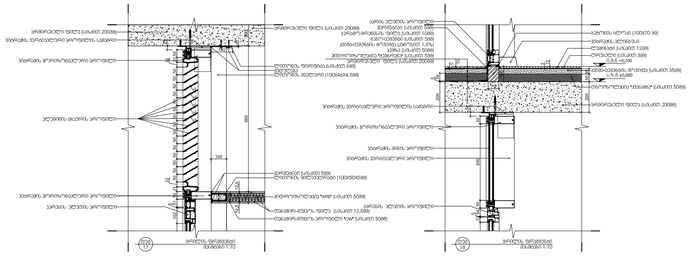

საპროექტო ორგანიზაცია

ლენდმარკ პროჯექტი

ვაჟა-ფშაველას II კვარტალი
№11.6283.თბილისი.საქართველო

არქიტექტორი

ე. კანკავა

ნახაზი

ფასადის დეტალები/ვიტვნის და საქვაბის კარის მოწყობა/

მასშტაბი

1:10

ფურცელი

A-1205

ფორმატი A1

პროექტი


მრავალფუნქციური კომპლექსი ისანში


საქართველო.თბილისი. ბოჭორმის ქ.23
ს/ქ 01.17.13.045.099
01.17.13.045.038
01.17.13.045.100

დამკვეთი

შ.პ.ს "კრისტალბილდინგი"

საქართველო.თბილისი. ბოჭორმის ქ.23

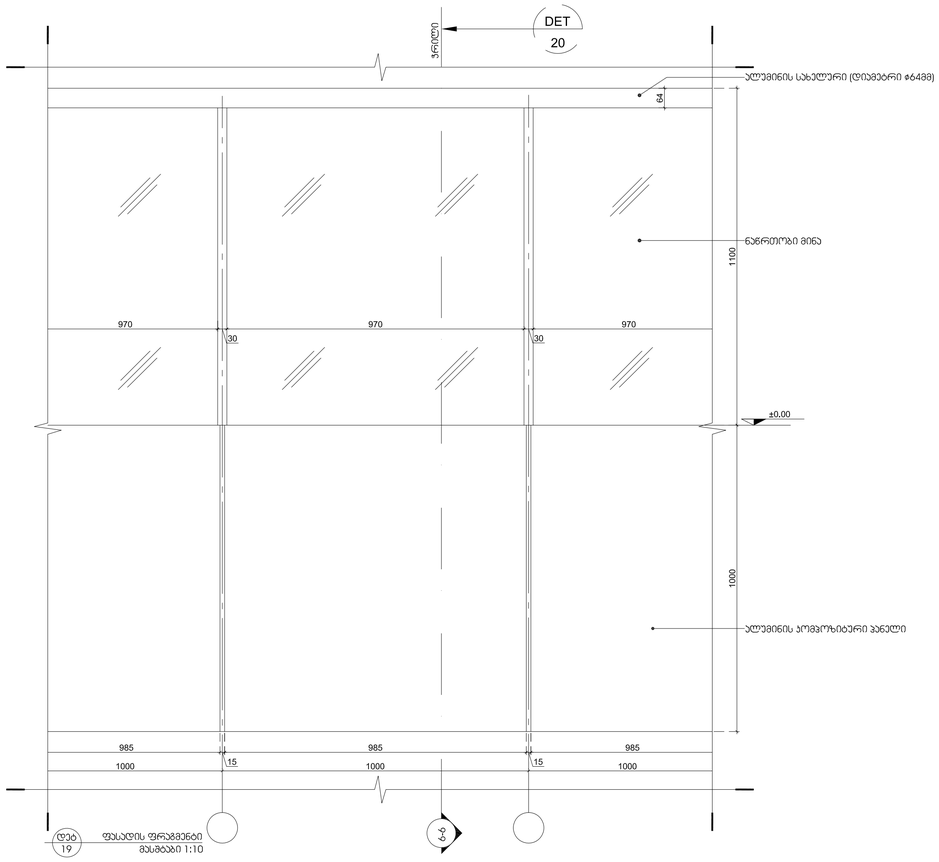

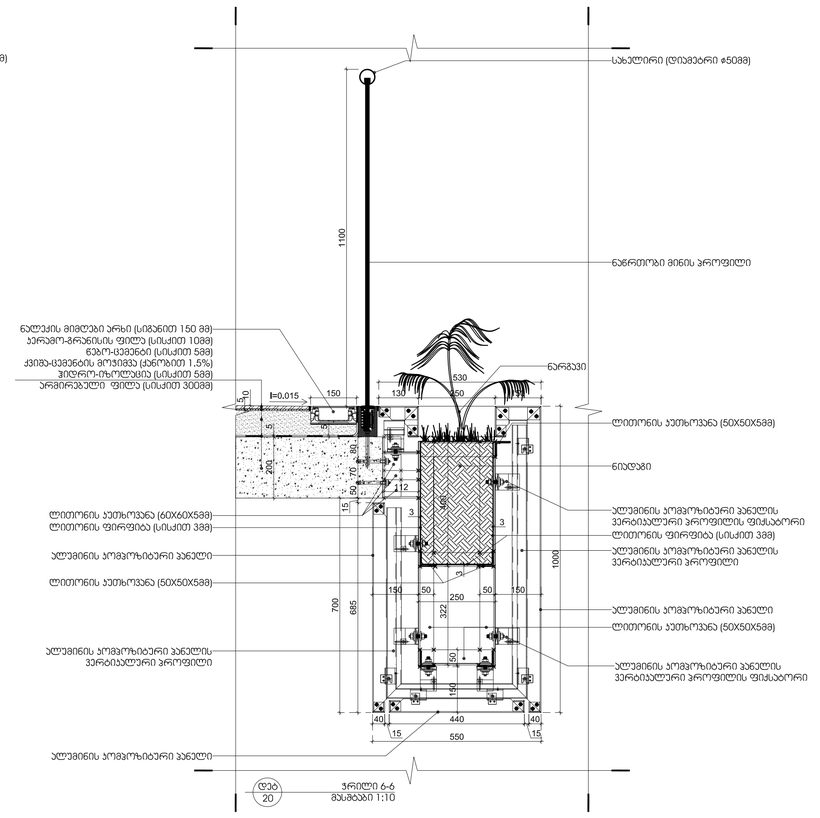

საპროექტო ორგანიზაცია

ლენდმარკ პროჯექტი

ვაჟა-ფშაველას II კვარტალი
№11ბ.6283.თბილისი.საქართველო

არქიტექტორი

ე. კანკავა

ნახაზი

ფასადის დეტალები/ალუმინის და საკვაბის კარის მოწყობა/

მასშტაბი

1:10

ფურცელი

A-1206

ფორმატი A1

პროექტი


მრავალფუნქციური კომპლექსი ისანში


საქართველო.თბილისი. ბოჭორმის ქ.23
ს/ქ 01.17.13.045.099
01.17.13.045.038
01.17.13.045.100

დამკვეთი

შ.პ.ს "კრისტალბილდინგი"

საქართველო.თბილისი. ბოჭორმის ქ.23

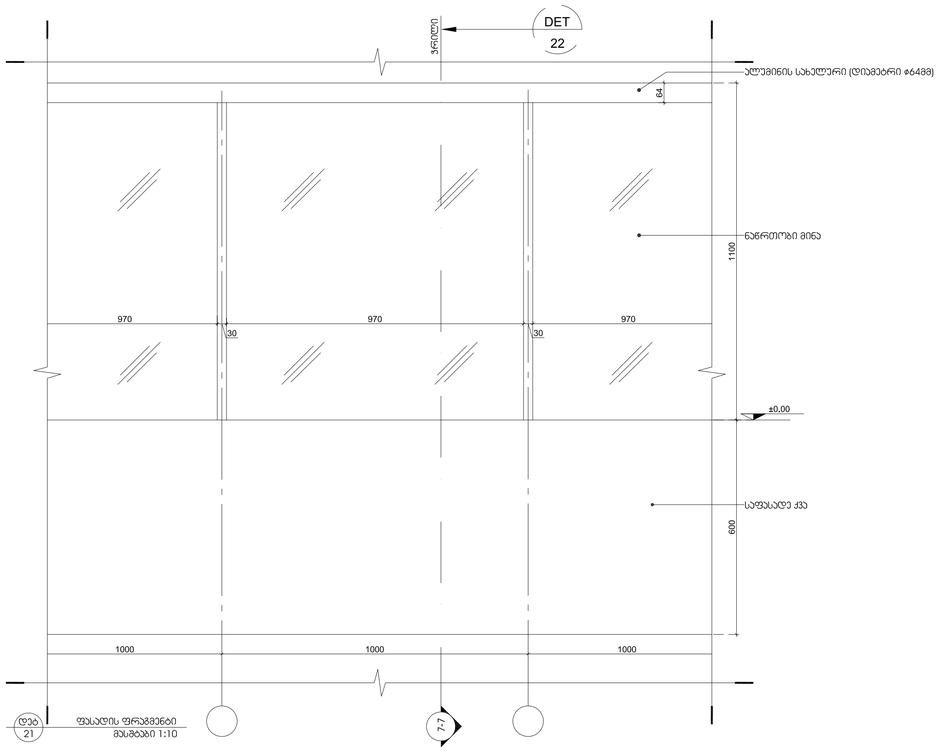

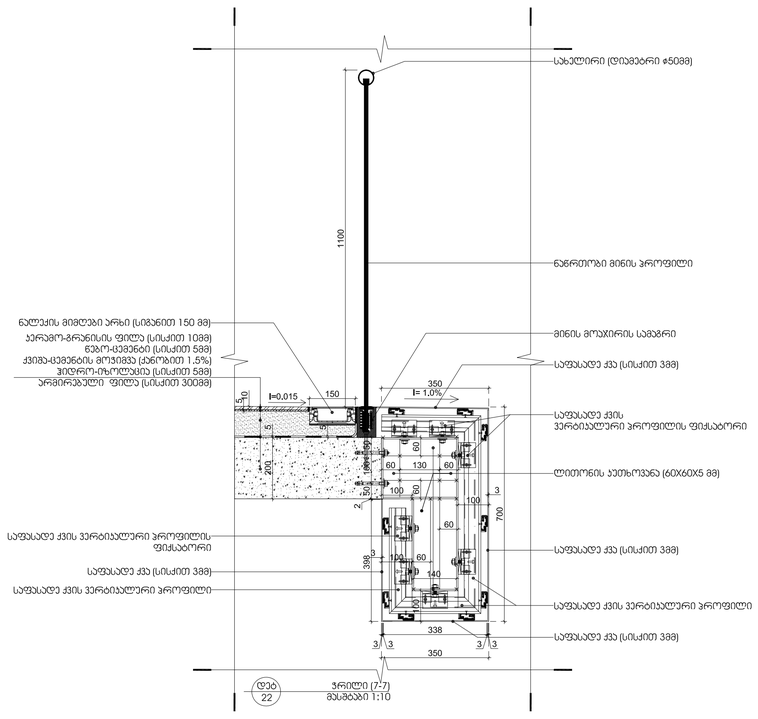

საპროექტო ორგანიზაცია

ლენდმარკ პროჯექტი

ვაჟა-ფშაველას II კვარტალი
№11ბ.6283.თბილისი.საქართველო

არქიტექტორი

ე. კანკავა

ნახაზი

ფასადის დეტალები/ვივნის დეკორატიული ელემენტი/


მასშტაბი

1:10


ფურცელი

A-1207


ფორმატი A1

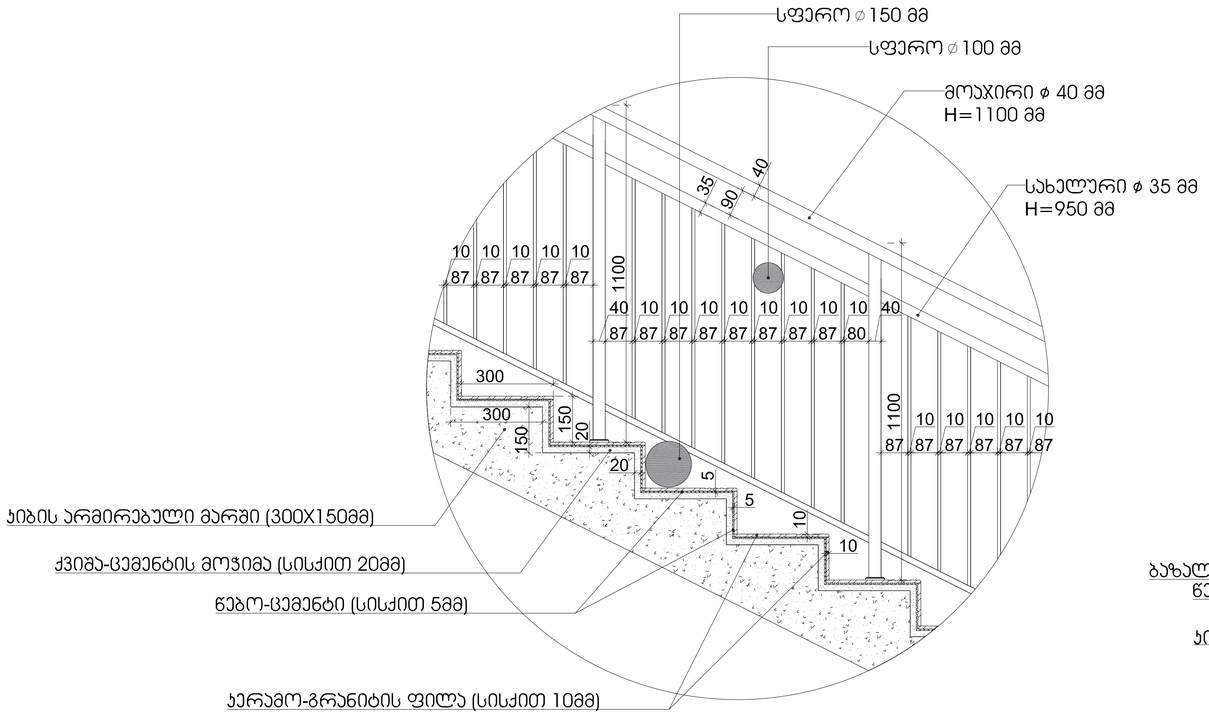

დეტ 05 — მოაჯირის და სახელურის გვერდხედი
მასშტაბი 1:10

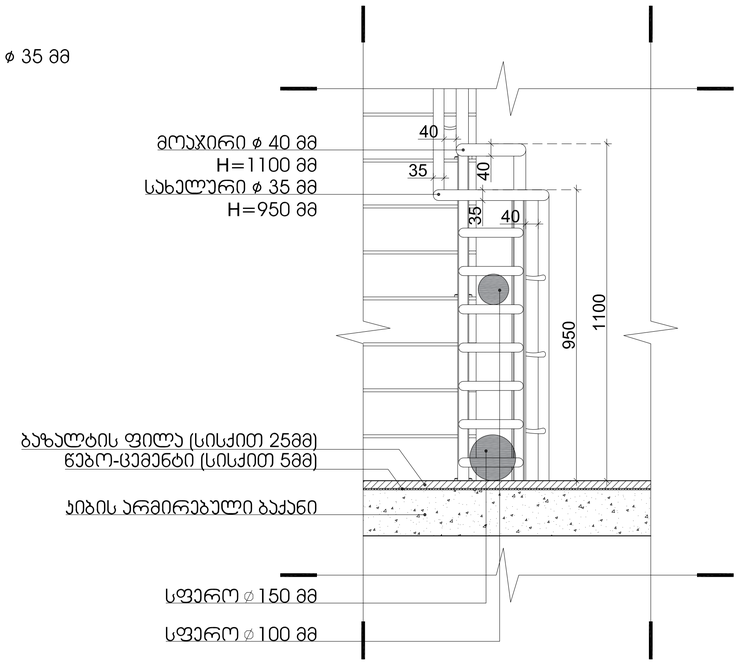

დეტ 06 — მოაჯირის და სახელურის მოხვევა
მასშტაბი 1:20

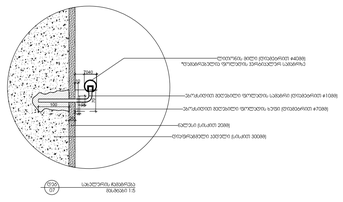

პროექტი

მრავალფუნქციური კომპლექსი ისანში

საქართველო.თბილისი. ბოჭორმის ქ.23
ს/ქ 01.17.13.045.099
01.17.13.045.038
01.17.13.045.100

დამკვეთი

შ.პ.ს "კრისტალბილდინგი"

საქართველო.თბილისი. ბოჭორმის ქ.23

საპროექტო ორგანიზაცია

ლენდმარკ პროჯექტი

ვაჟა-ფშაველას II კვარტალი
№11ბ.6283.თბილისი.საქართველო

არქიტექტორი

ე. კანქავა

ნახაზი

კიბის უჯრედი დეტალები

მასშტაბი


1:10

ფურცელი


A-1208

ფორმატი A1


მონოლითური კედელი

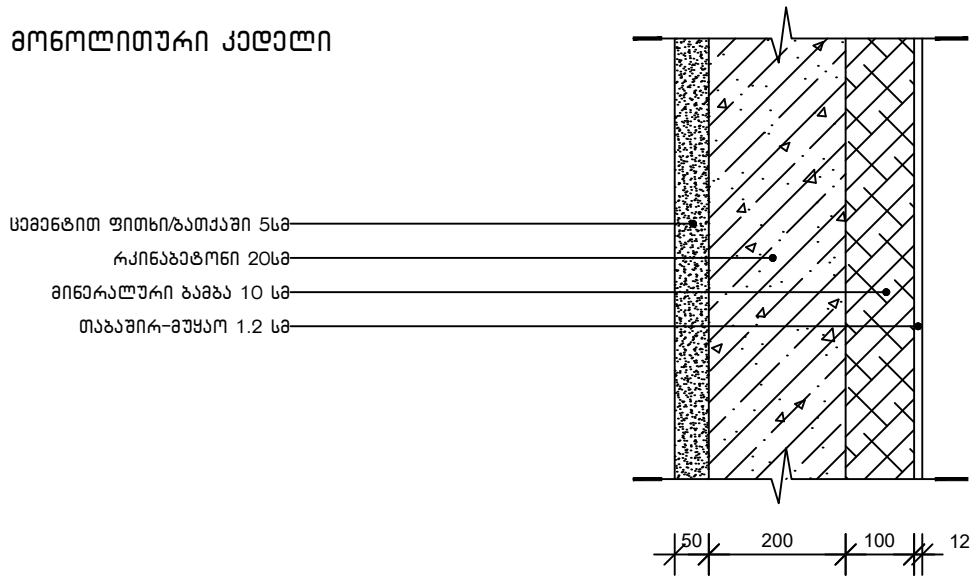

ბლოკის კედელი

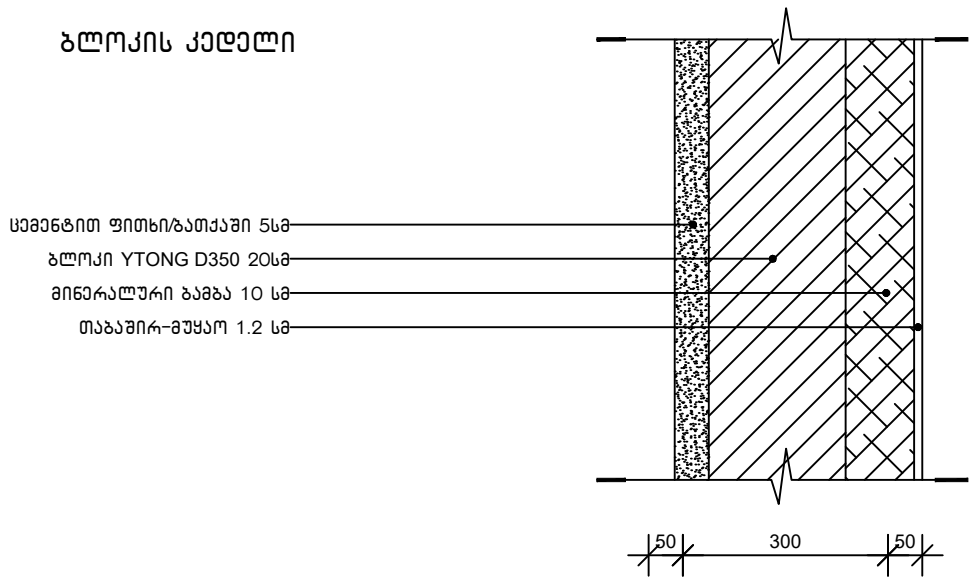


სარდაფის კედელი

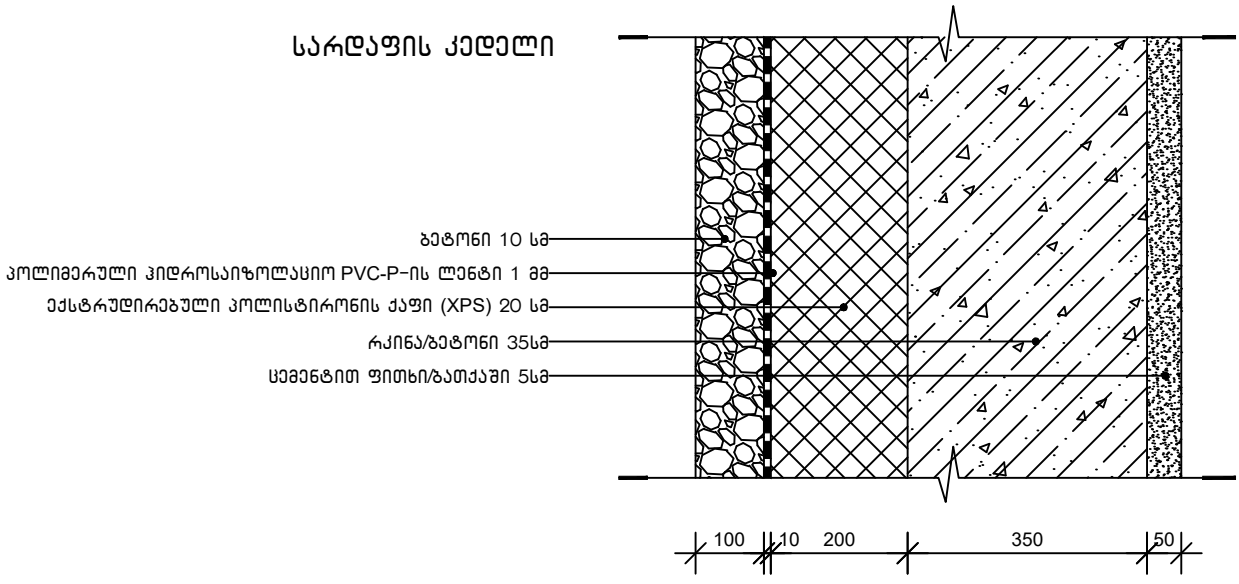


სახურავი


ბიტუმიანი ლენტი გადასახურავი ხალიჩით 1 სმ
ცემენტით მოსწორება 5 სმ
ექსტრუდირებული პოლისტირონის ქაფი (XPS) 10 სმ
პოლიმერული ჰიდროსაიზოლაციო PVC-P-ის ლენტი 1 მმ
რკინა ბეტონის ფილა 20 სმ

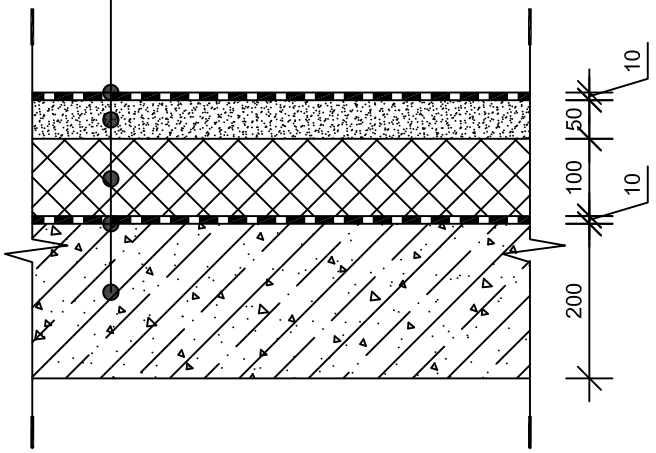


სარდაფის იატაკი

ცემენტით მოსწორება 10 სმ
ექსტრუდირებული პოლისტირონის ქაფი (XPS) 5 სმ
რკინა ბეტონის ფილა 20 სმ
პოლიმერული ჰიდროსაიზოლაციო PVC-P-ის ლენტი 1 მმ
ექსტრუდირებული პოლისტირონის ქაფი (XPS) 10 სმ
ბეტონი 10 სმ

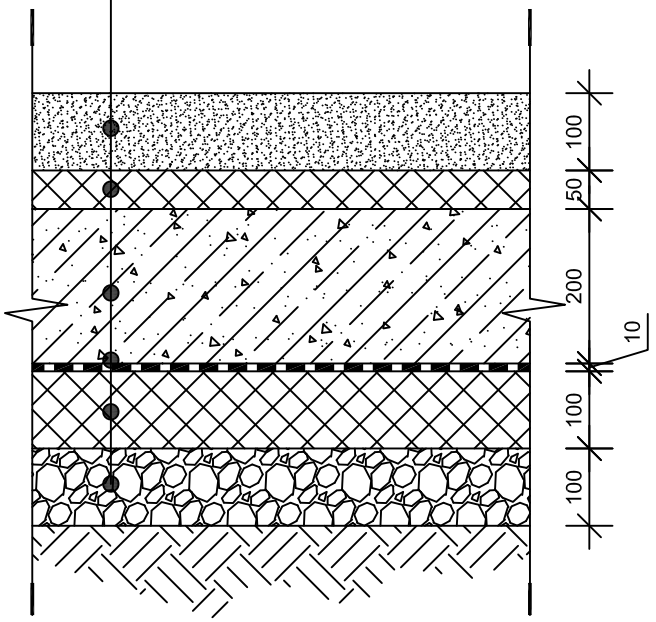


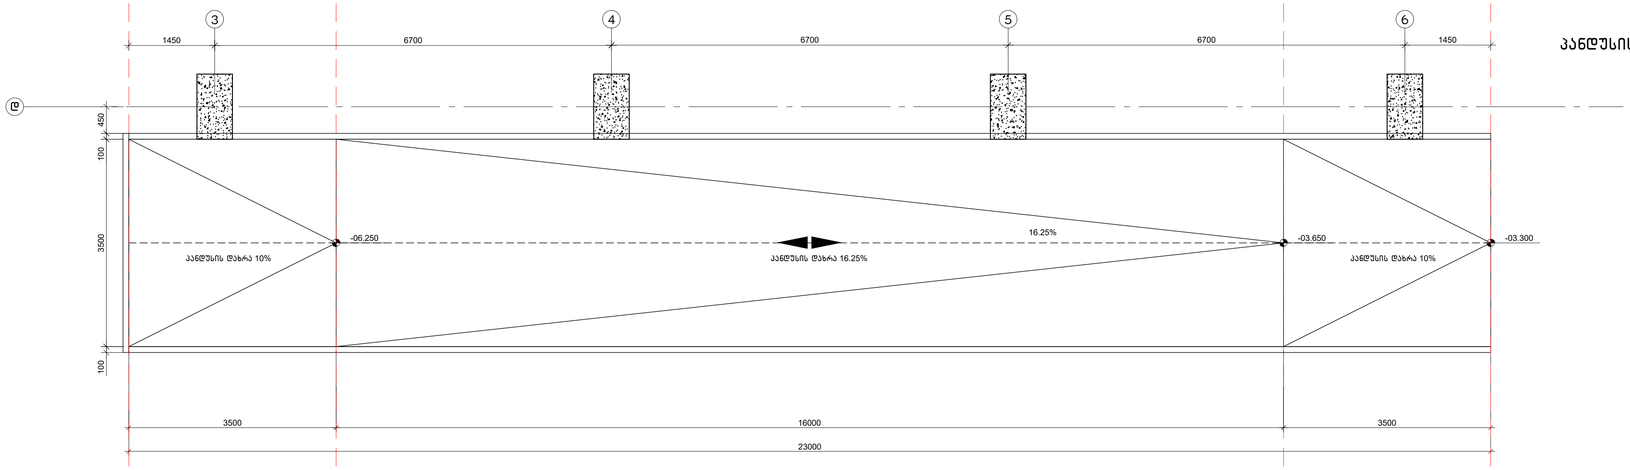

კანდუსის გეგმა -03.300 ნიშნულზე

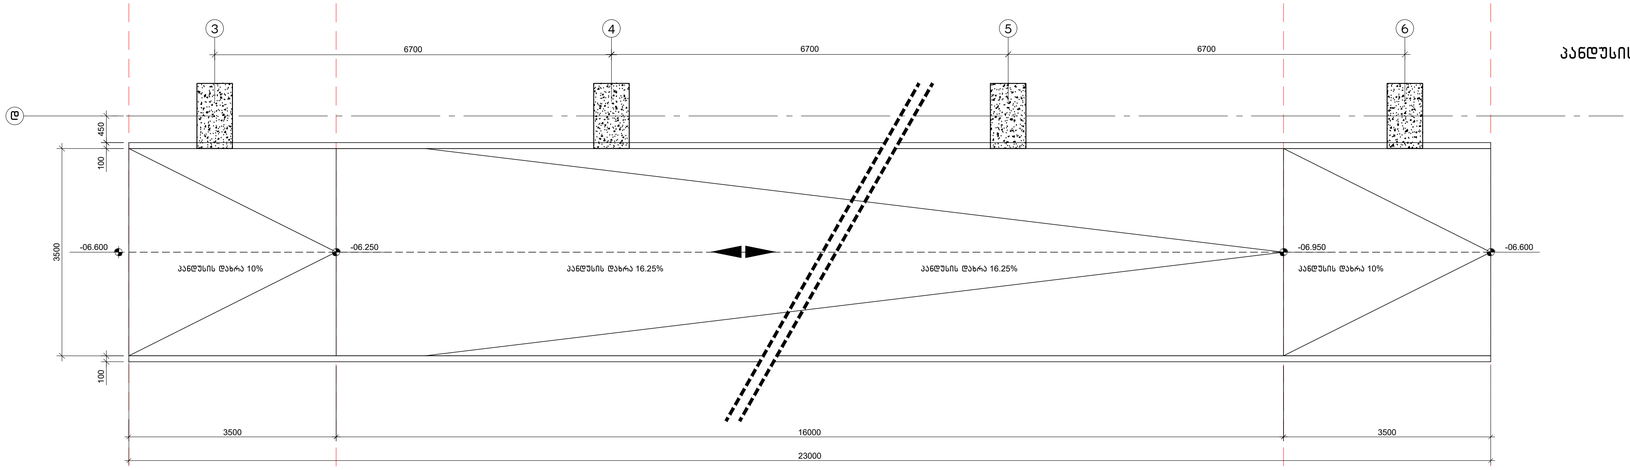

კანდუსის გეგმა -06.600 ნიშნულზე

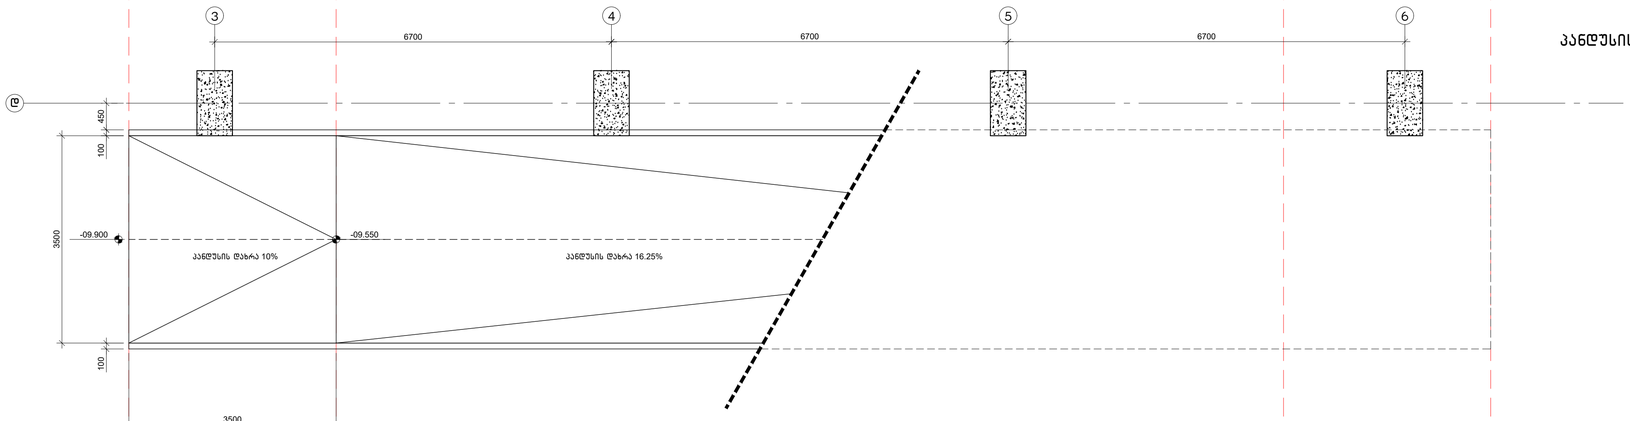

კანდუსის გეგმა -09.900 ნიშნულზე

პროექტი

მრავალფუნქციური კომპლექსი ისანში

საქართველო,თბილისი. ბოჭორმის ქ.23
ს/კ 01.17.13.045.216

დამკვეთი

შ.პ.ს "კრისტალბილდინგი"

საქართველო,თბილისი. ბოჭორმის ქ.23

საპროექტო ორგანიზაცია

ლენდმარკ პროჯექტი

ვაჟა-ფშაველას II კვარტალი
№11.6.6283.თბილისი.საქართველო

არქიტექტორი

ე. კანქავა

ნახაზი

ავტოსადგომის კანდუსის გეგმები
-03.300 -06.600 და -09.900 ნიშნულებზე

მასშტაბი

1:50

ფურცელი

A-1208

ფორმატი A1

პროექტი

მრავალფუნქციური კომპლექსი ისანში


საქართველო,თბილისი. ბოჭორმის ქ.23
ს/კ 01.17.13.045.216

დამკვეთი

შ.პ.ს "კრისტალბილდინგი"

საქართველო,თბილისი. ბოჭორმის ქ.23

პანდუსუს ჭრილი ა-ა

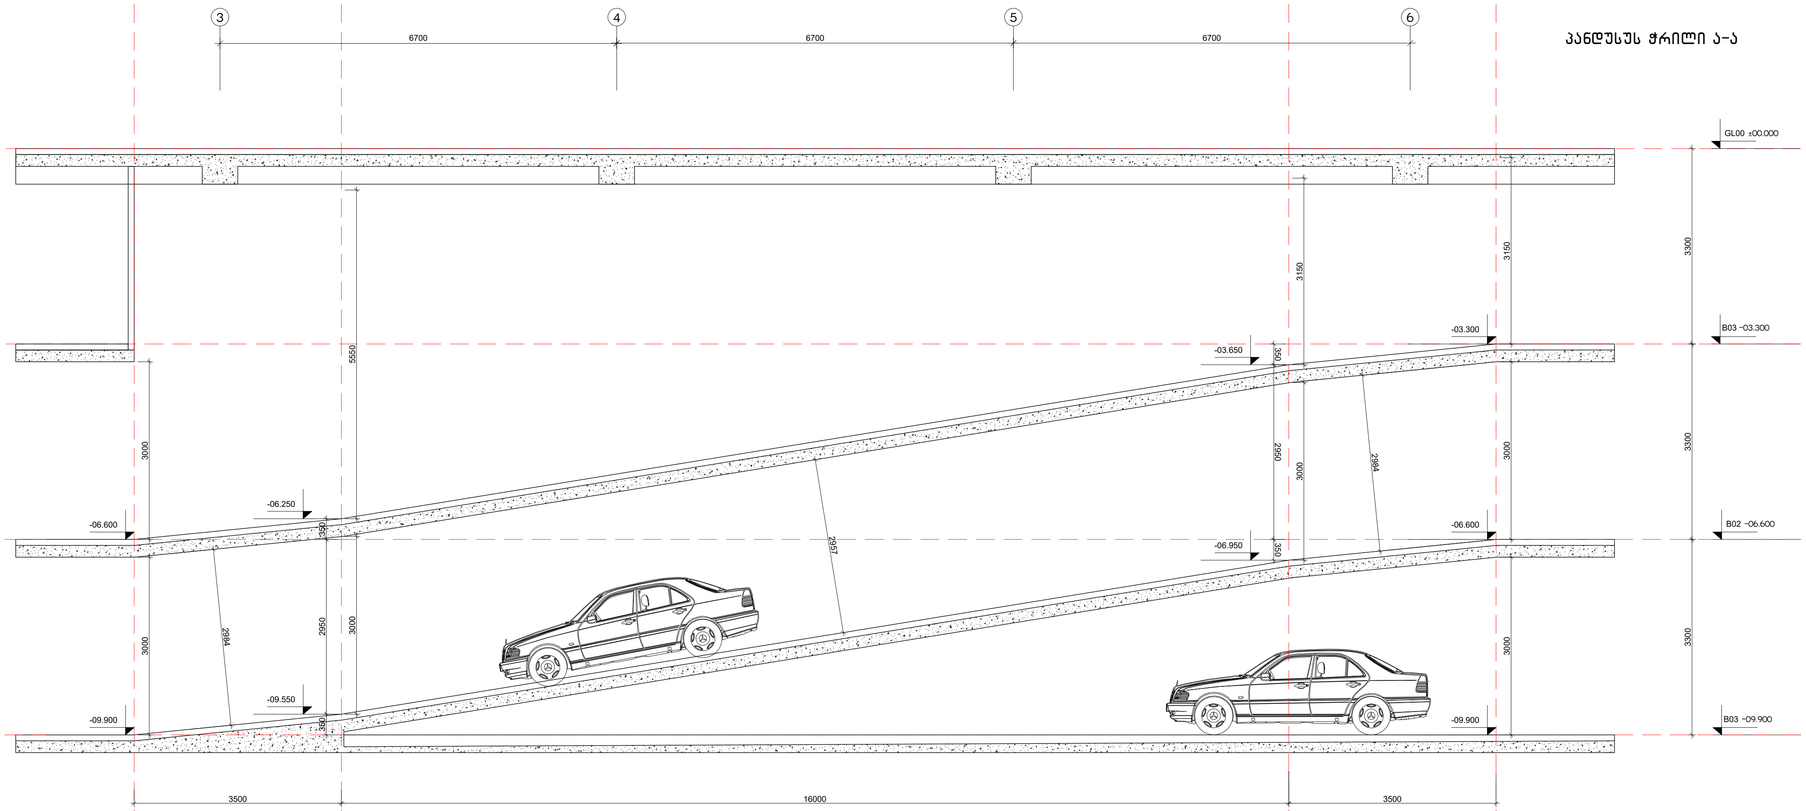

საარქიტექტო ორგანიზაცია

ლენდმარკ პროჯექტი

ვაჟა-ფშაველას II კვარტალი
№11ბ.6283.თბილისი.საქართველო

არქიტექტორი

ე. კანკავა

ნახაზი

ავტოსადგომის პანდუსის ჭრილი

მასშტაბი

1:50

ფურცელი

A-1210

ფორმატი A1