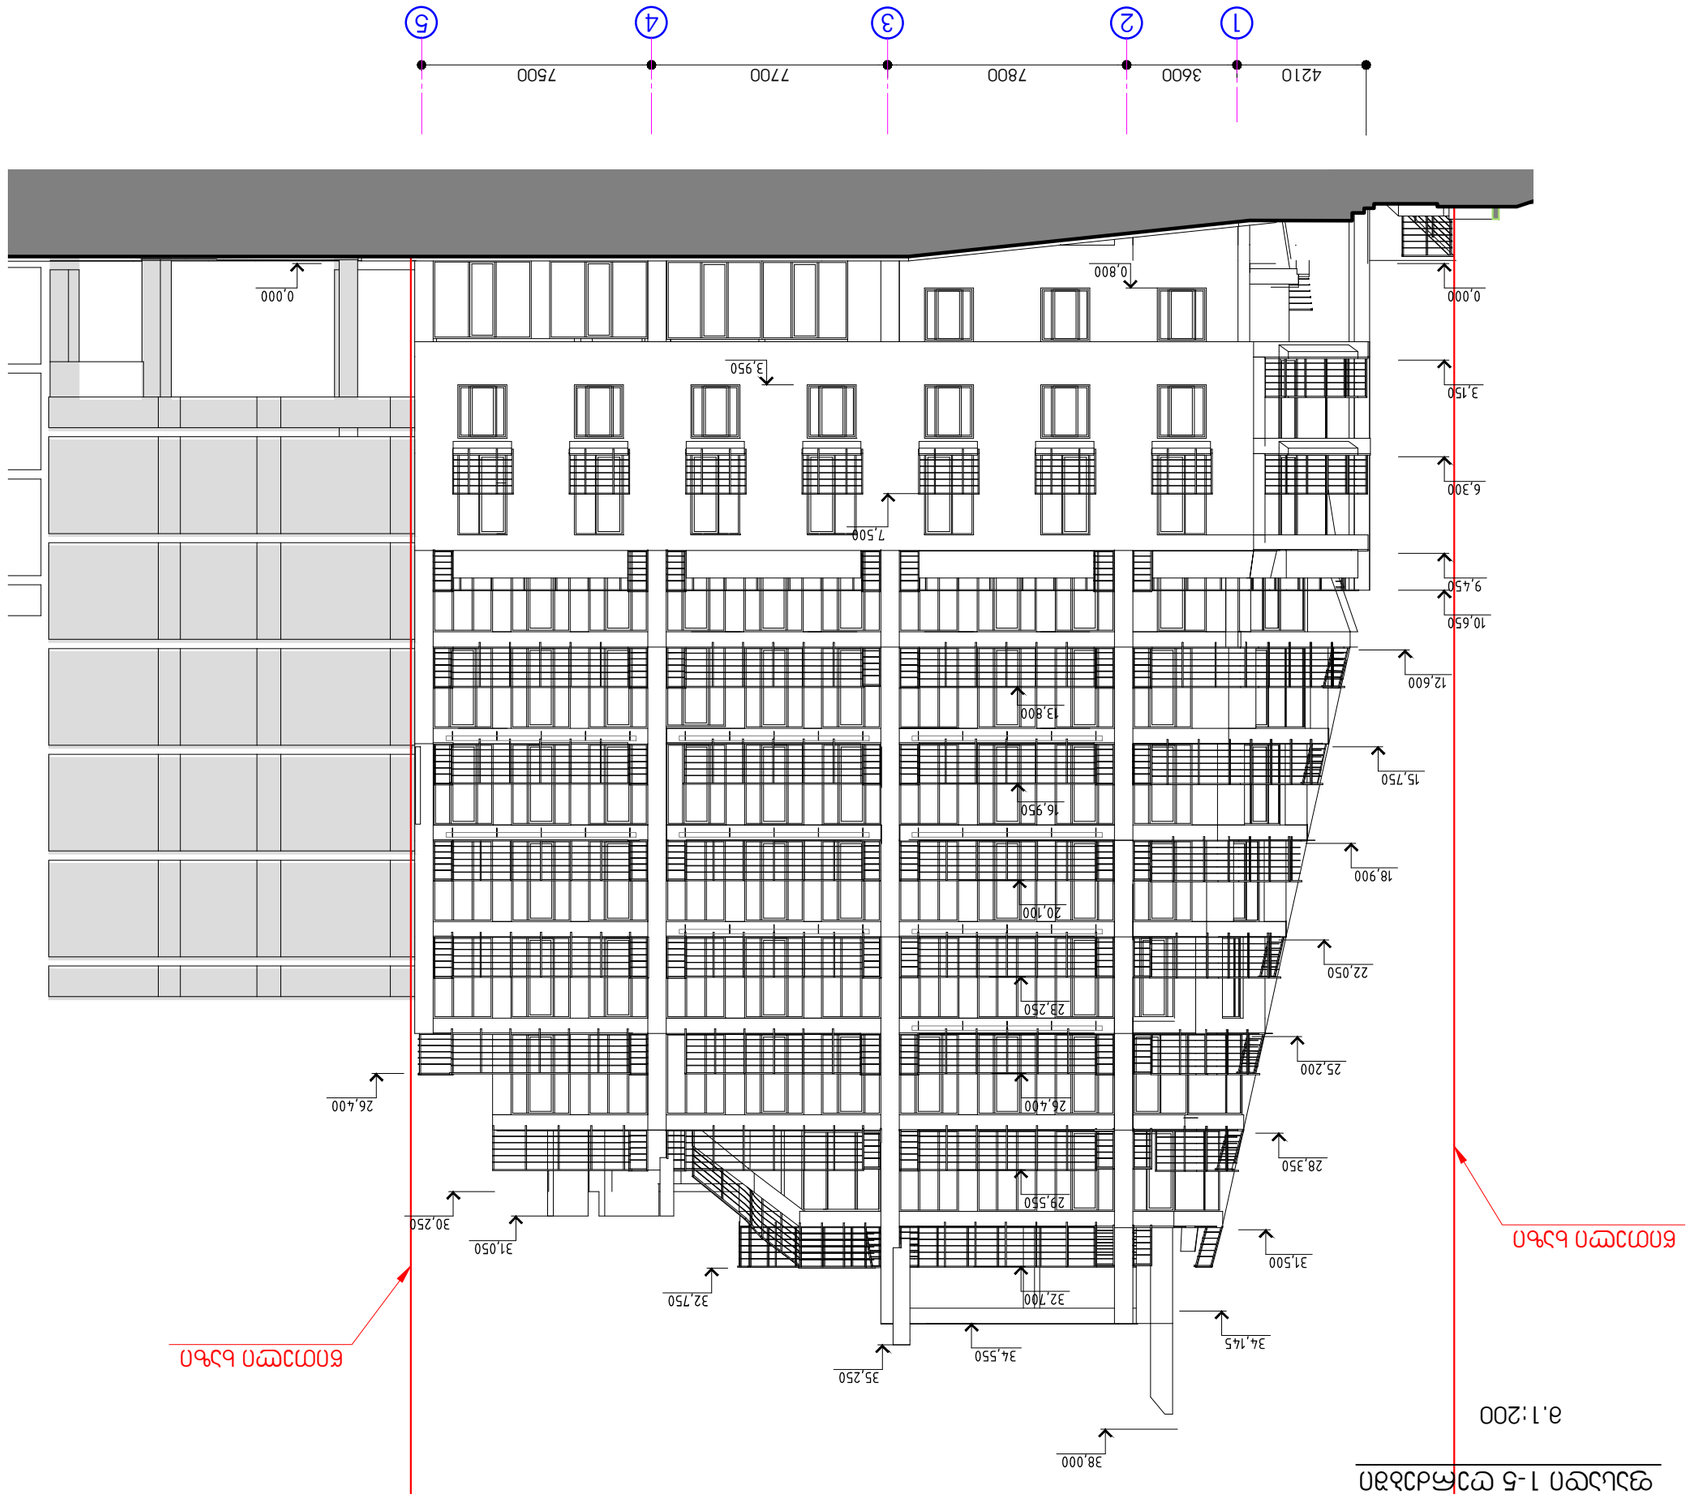
1
2
3
4
5
4210
3600
7800
7700
7500
0.000
0.800
3.150
3.950
6.300
7.500
9.450
10.650
12.600
13.800
15.750
16.950
18.900
20.100
22.050
25.200
26.400
28.250
28.350
28.550
31.500
31.050
30.250
32.750
32.700
34.550
34.145
35.250
38.000
גובה מפלס 1-5 קומת עמודים
1:200
גובה מפלס 6

ფასადი ა-ბ ღერძებში

მ.1:200

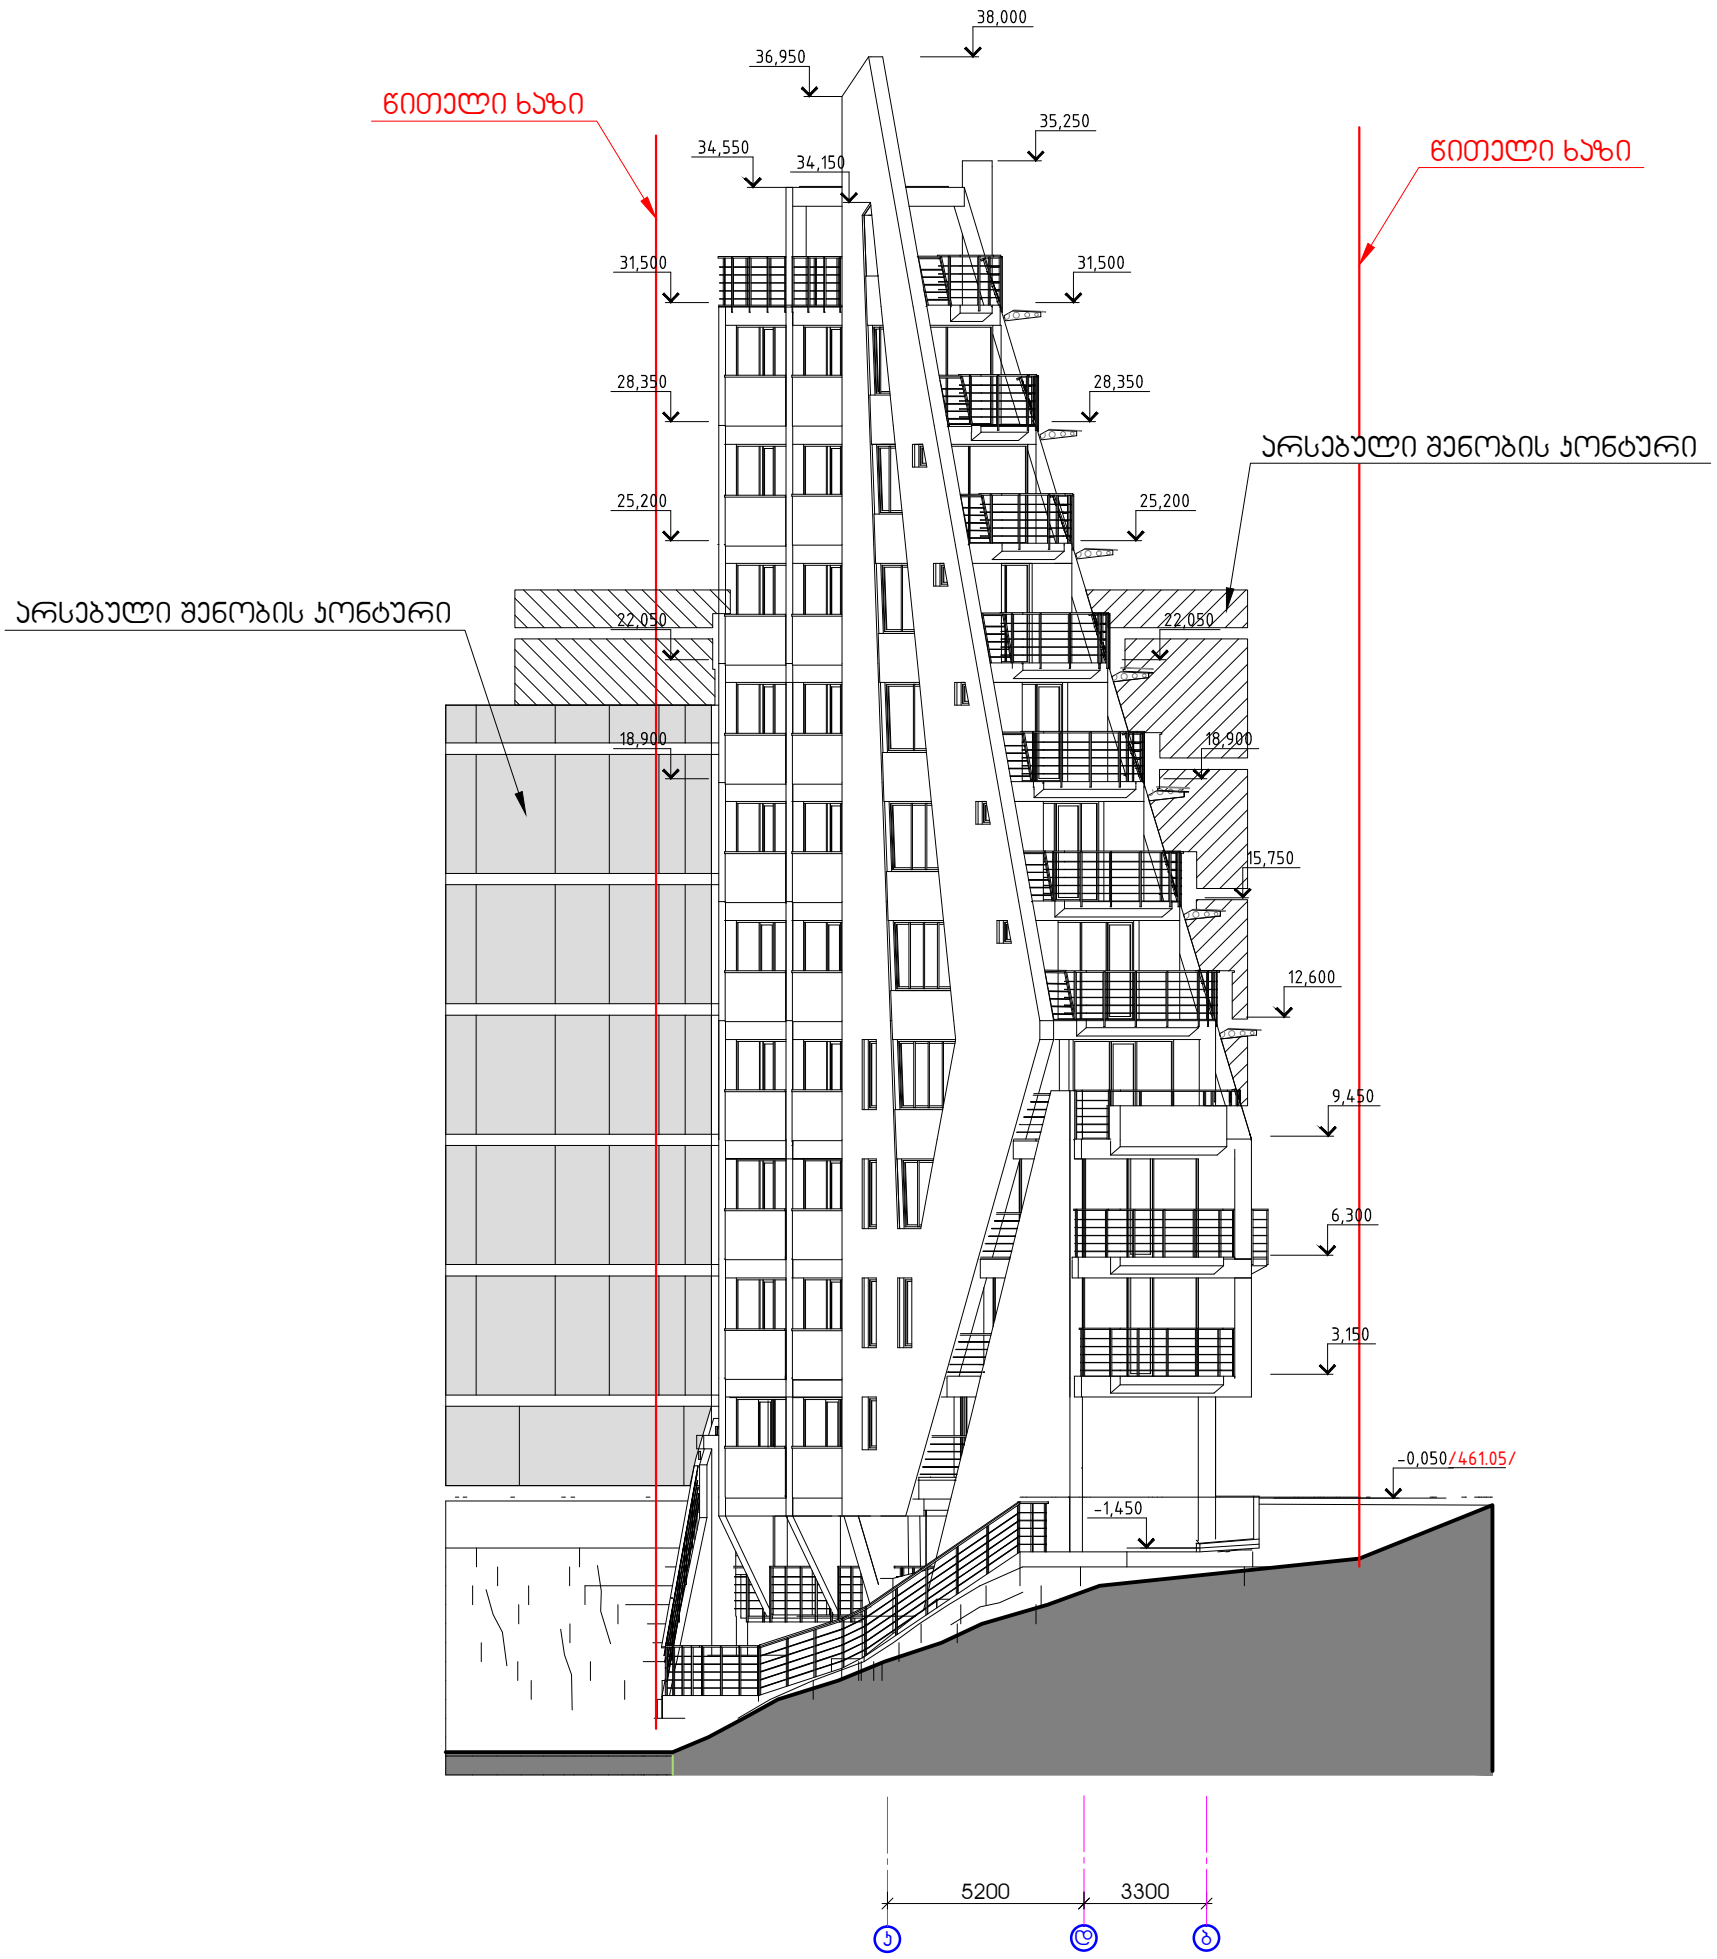

დირექტორი	თ. მშველიძე		მრავალფუნქციური შენობა ქ. თბილისში ი.ჭავჭავაძის გაკვ. I ჩიხი №25ბ (კორექტირება)			
მთ.არქიტექტორი	შ.ლომიძე		ფასადი ა-ბ ღერძებში			
არქიტექტორი	ქ.ხაინდრავა					
შესრულა	დ.პოპოლაძე		სტადია	ფურცელი	ფურცლები	დაკვ. N
			მ.პ.	არ-18	28	03-13

სეიტონი

ГИП	Ф.И.О.				
Разработал	Ф.И.О.				
Н.контр.	Ф.И.О.				
Гл.архитектор	Ф.И.О.				
Гл.инженер	Ф.И.О.				
Нач.отдела	Ф.И.О.				

