# არქიტექტურული პროექტი

V AF არქ. ფასადები

ფ N 76

## ფასადი 1-7




M 1:300

- გაკლიერებული ბეტონის კედელი
- ბეტონის ბლოკის წყობა (300 მმ.)
- ბეტონის ბლოკის წყობა (200 მმ.)
- ბეტონის ბლოკის წყობა (100 მმ.)
- გაკლიერებული ბეტონის კოლონა

- ღიობი ფილაში
- ±0 ნიშნული
- 512,00 აბსოლიტური ნიშნული
- ა/დ ღერძის ხაზი

| | | | |
|---|---|---|---|
| დირექტორი | ნ.ცაგარეიშვილი | | |
| არ. ავტორი | გ.გურგენიძე | | |
| შესრულება | | | |
| ფურც. | ფურცლების რაოდენობა | ფორმატი | მასშტაბი | თარიღი |
| | | A3 | | 27.01.23 |

სტადია

პროექტის ავტორისეული მშენებლობის ნებართვა


შპს არქიგრამ

# არქიტექტურული პროექტი

V AF არქ. ფასადები

## ფ N 77

## ფასადი ა-ზ

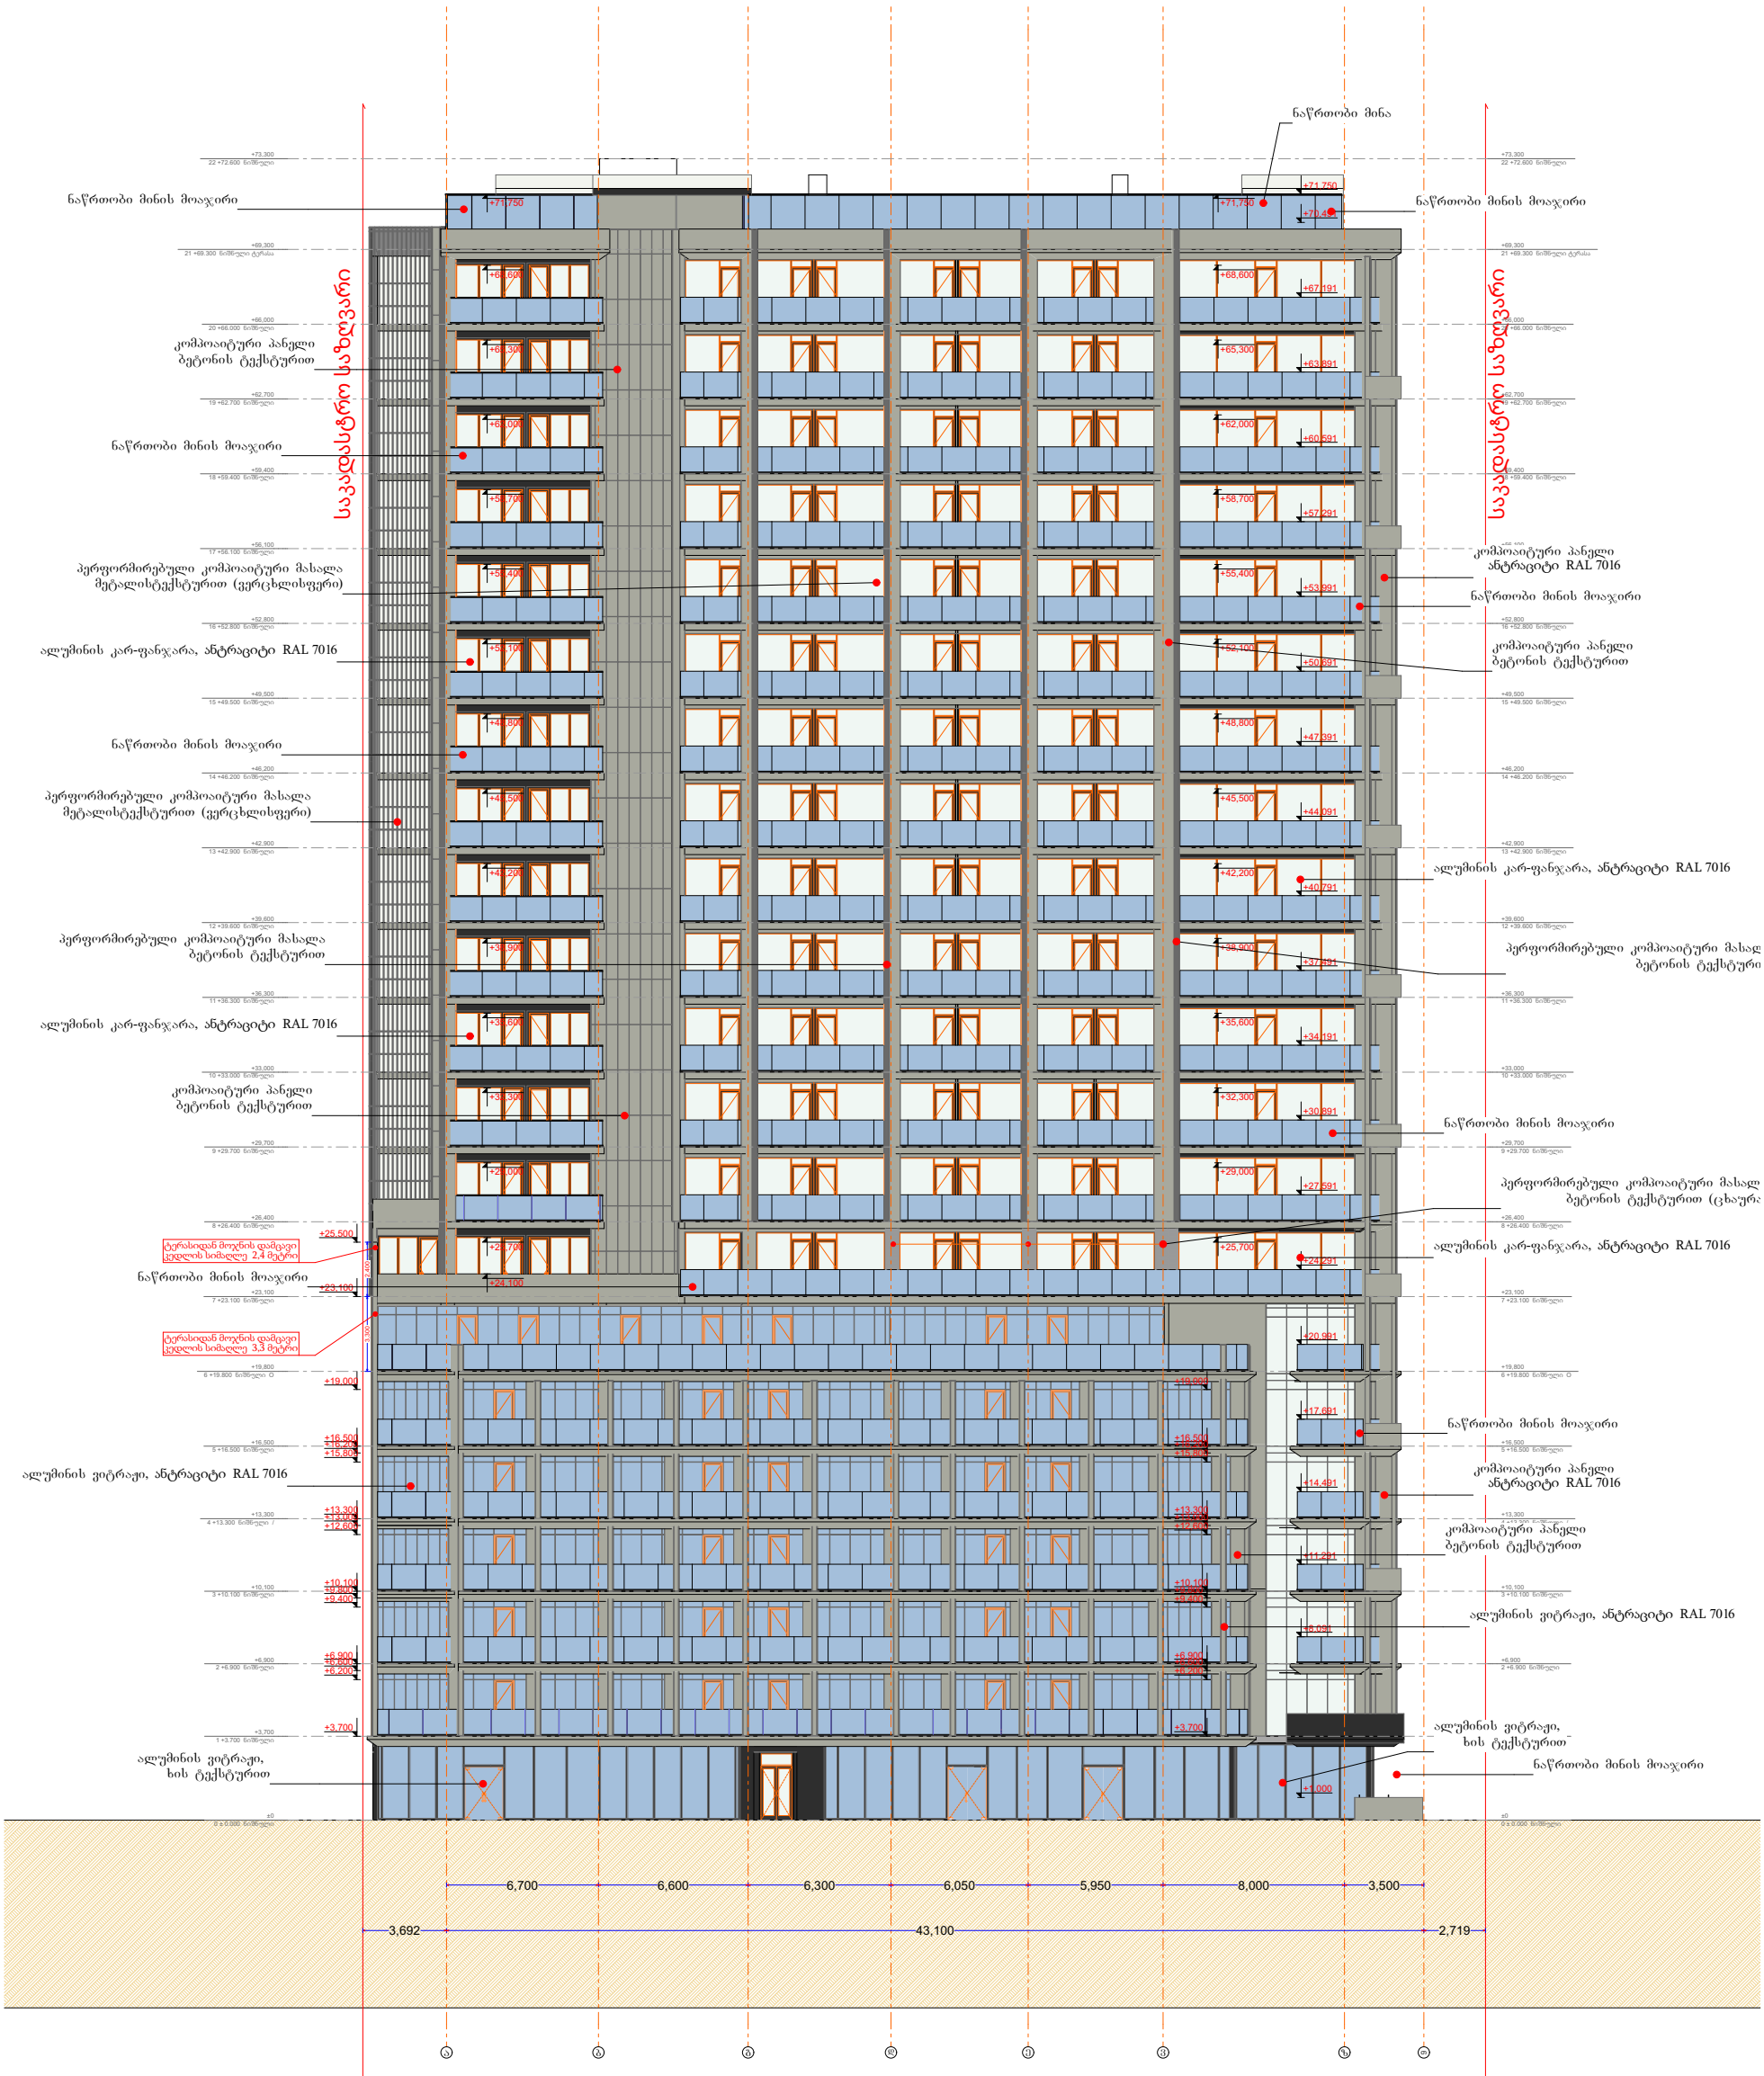


M 1:300

- ბაძალიერებული ბეტონის კედელი
- ბეტონის ბლოკის წყობა (300 მმ.)
- ბეტონის ბლოკის წყობა (200 მმ.)
- ბეტონის ბლოკის წყობა (100 მმ.)
- ბაძალიერებული ბეტონის კოლონა

- ღიობი ფილაში
- ±0 ნიშნული
- 512,00 აბსოლიტური ნიშნული
- ა/დ ღერძის ხაზი

| | |
|---|---|
| დირექტორი | ზ. ცუცქირიძე |
| არ. ავტორი | გ. გურგენიძე |
| შეასრულა | |
| ფურც. | ფურც. ფორმატი მასშტაბი თარიღი |
| | A3 1:300 27.01.23 |
| სტადია | |

პროექტის მენეჯმენტი

მშენებლობის ნებართვა

შპს არქიგრამ


ARCHIGRAM GEORGIA LTD 404998320

# არქიტექტურული პროექტი

V AF არქ. ფასადები

ფ N 78

## ფასადი 7-1

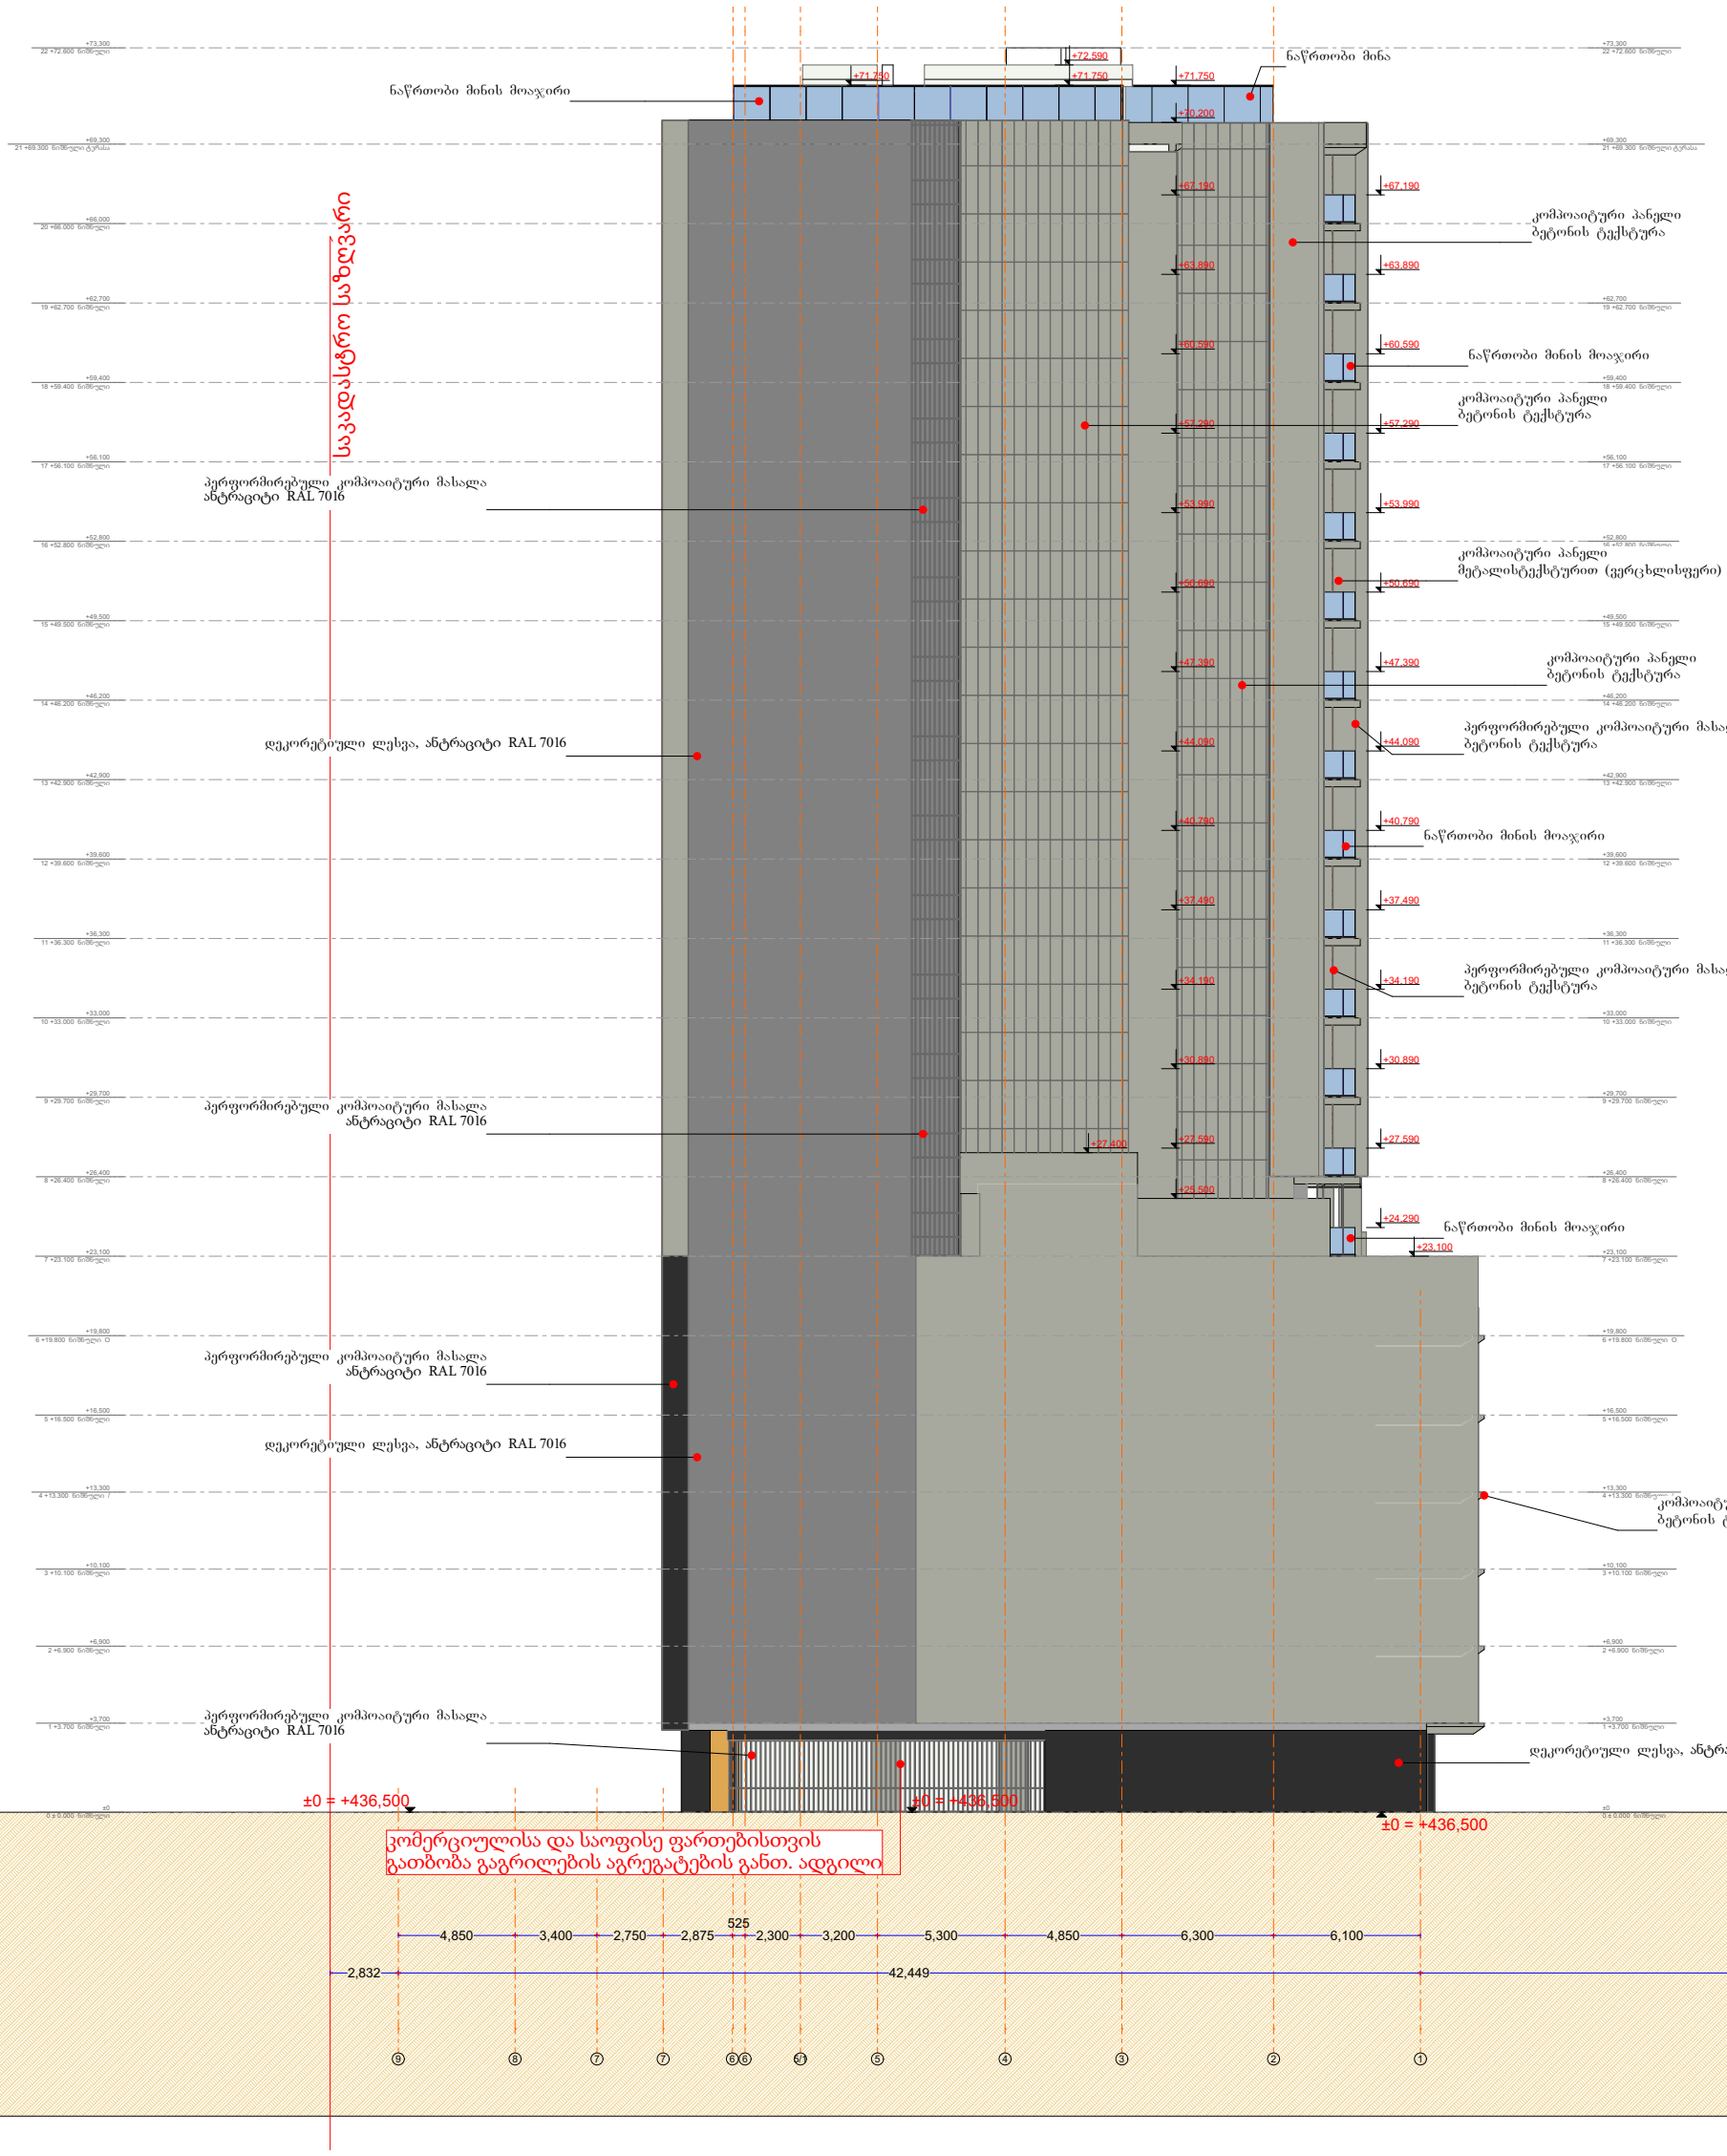


M 1:300

- ბაძალიერებული ბეტონის კედელი
- ბეტონის ბლოკის წყობა (300 მმ.)
- ბეტონის ბლოკის წყობა (200 მმ.)
- ბეტონის ბლოკის წყობა (100 მმ.)
- ბაძალიერებული ბეტონის კოლონა
- ღიობი ფილაში
- ±0 / 512,00 ნიშნული / აბსოლიტური ნიშნული
- ა/დ ღერძის ხაზი

| | |
|---|---|
| დირექტორი | ზ.ცუცქირიძე |
| არ. ავტორი | გ. გურგენიძე |
| შემსრულებელი | |
| ფურც. | ფურც. ფორმატი: A3 მასშტაბი: 1:100 თარიღი 27.01.23 |
| სტადია | |

პროექტის მენეჯმენტი
მშენებლობის ნებართვა


შპს არქიგრამ

ფ N 79

# ფასადი ზ-ა

## არქიტექტურული პროექტი

V AF არქ. ფასადები

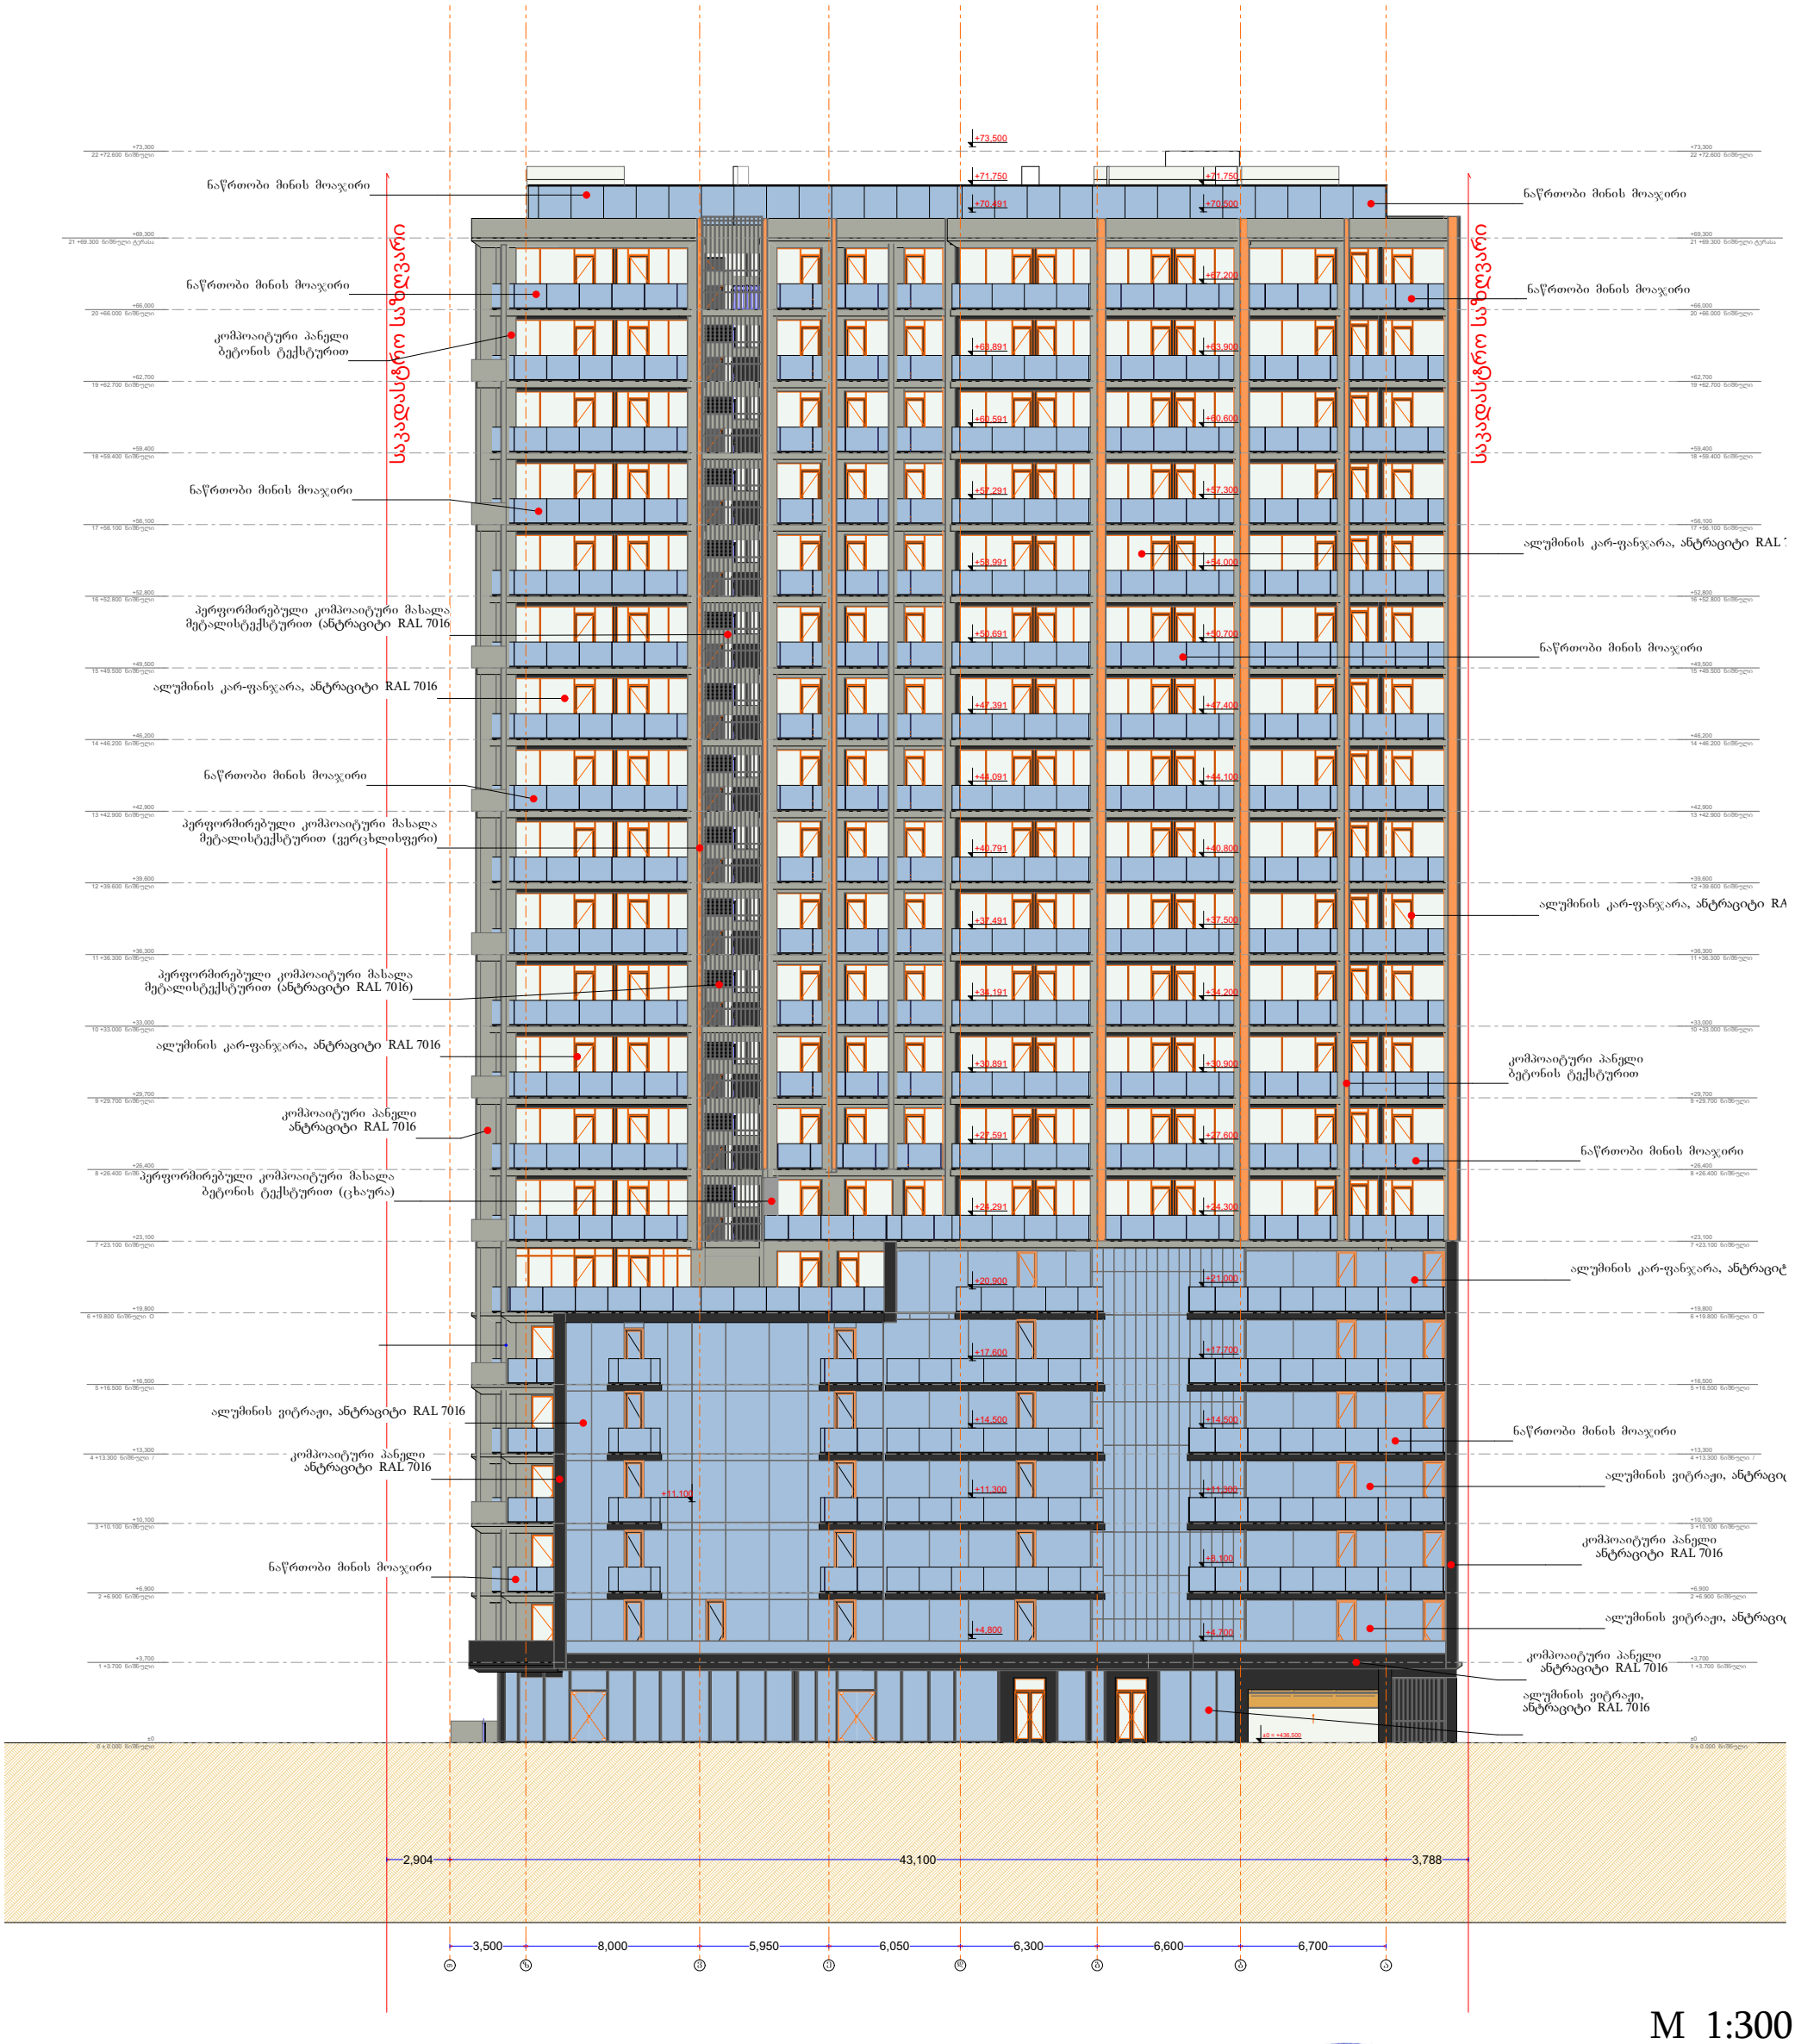


M 1:300

- გაკლიერებული ბეტონის კედელი
- ბეტონის ბლოკის წყობა (300 მმ.)
- ბეტონის ბლოკის წყობა (200 მმ.)
- ბეტონის ბლოკის წყობა (100 მმ.)
- გაკლიერებული ბეტონის კოლონა

- ღიობი ფილაში
- ±0 ნიშნული
- 512,00 აბსოლიტური ნიშნული
- ა/ღ ღერძის ხაზი

| | |
|---|---|
| დირექტორი | |
| არ. ავტორი | გ. გურგენიძე |
| შემსრულებელი | |

| ფურც. | ფურც. | ფორმატი | მასშტაბი | თარიღი |
|---|---|---|---|---|
| | | A3 | | 27.01.23 |

სტადია

პროექტის ხელმძღვანელი

მშენებლობის ხელმძღვანელი

შპს არქიგრამ


ARCHIGRAM

ნაშვერების, ღიობებისა და გადახურვის ანაწყობები

ფ N 80

# არქიტექტურული პროექტი

V AF არქ. ფასადები

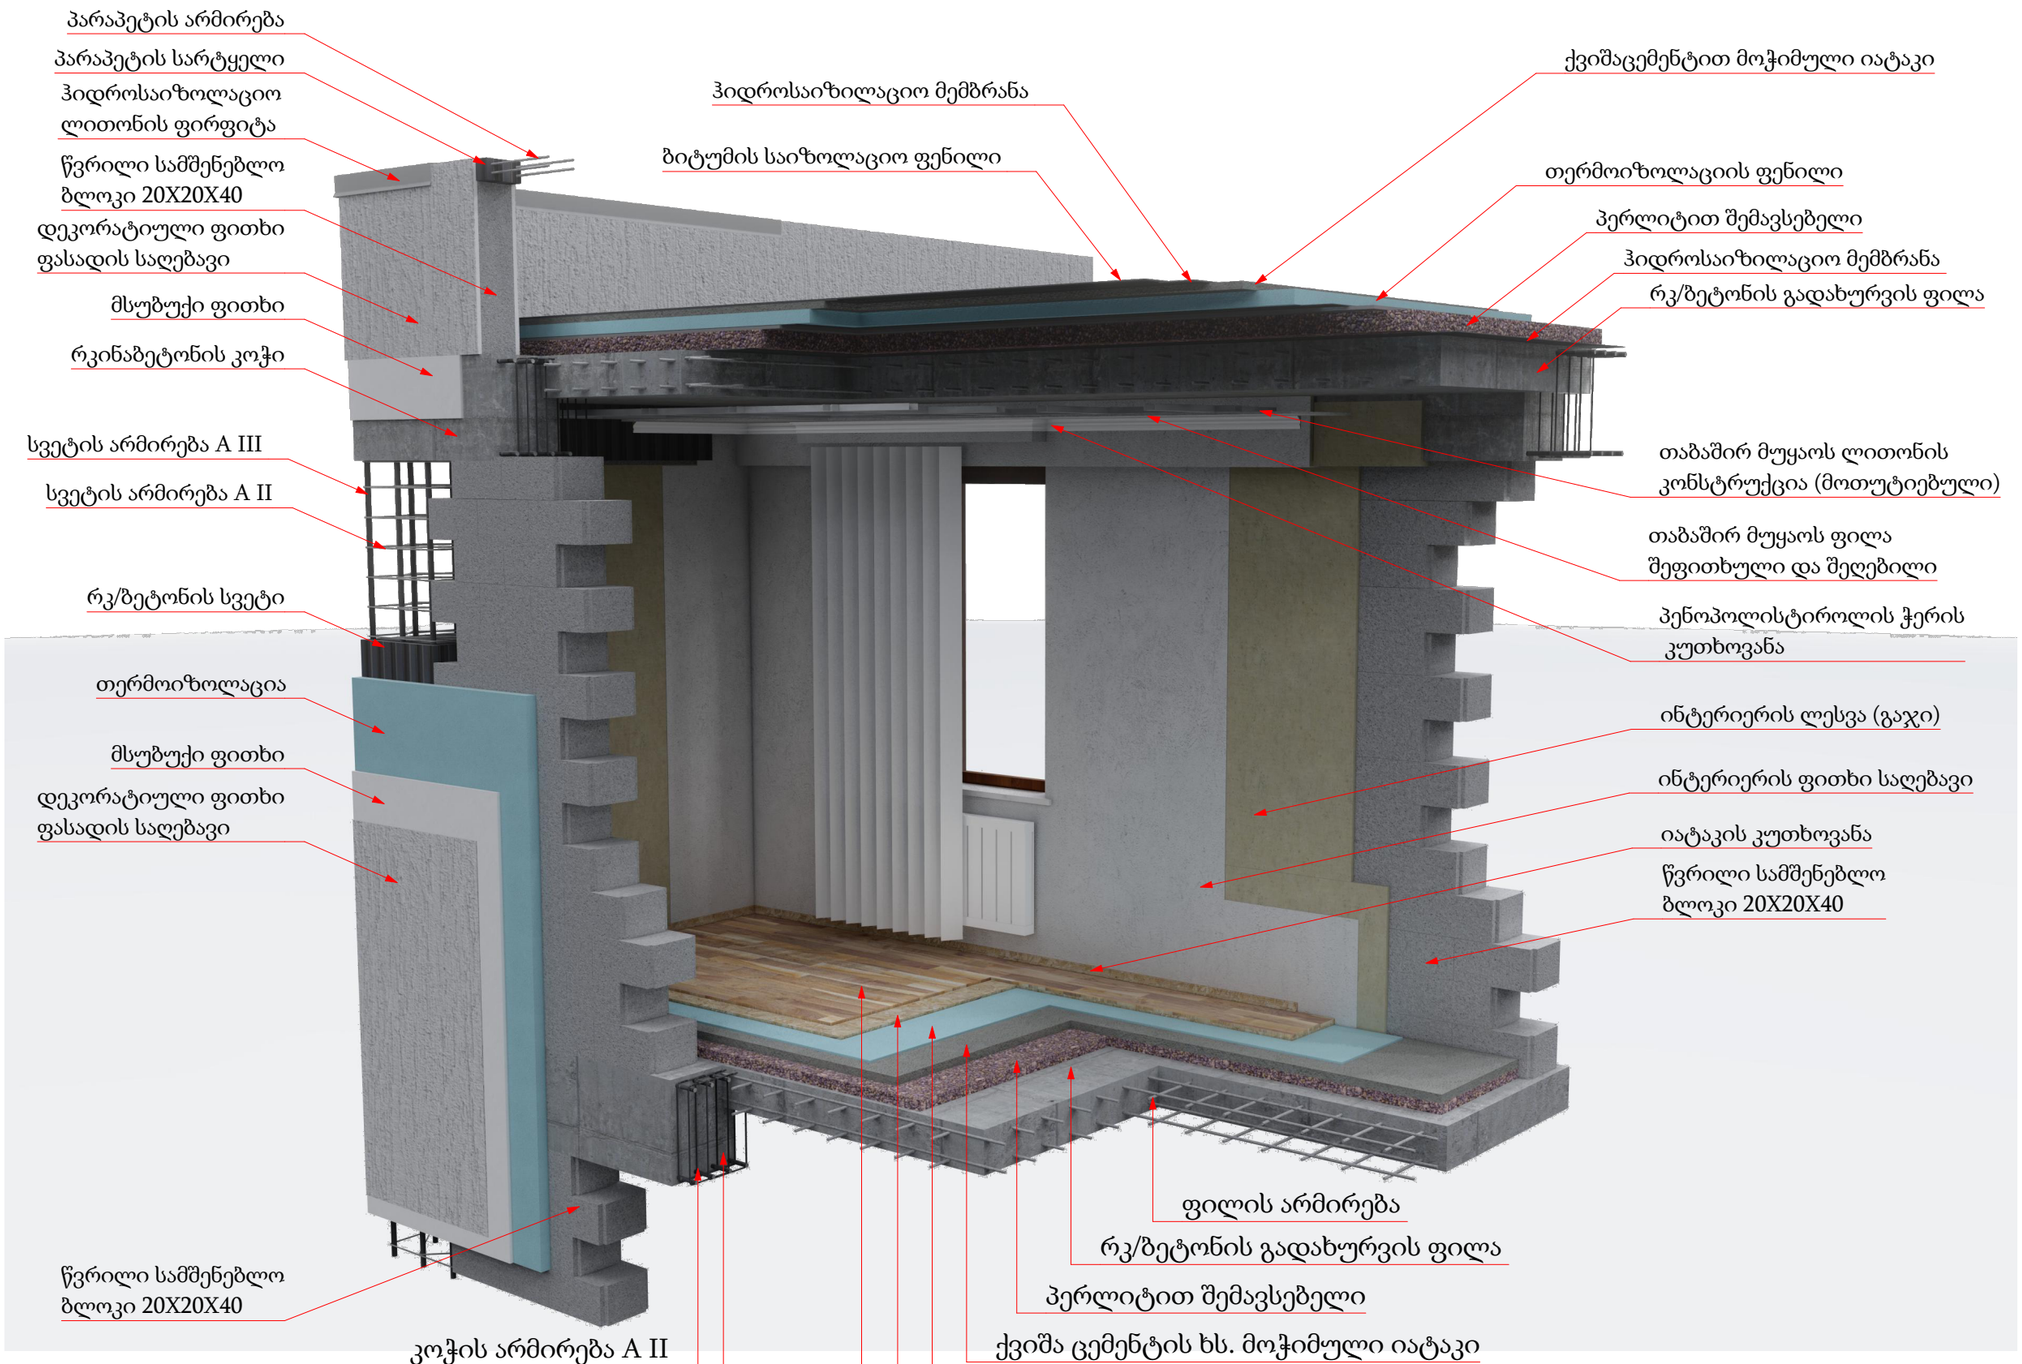


მრავალბინიანი საცხოვრებელი სახლი

- გაჯლიერებული ბეტონი
- ბეტონის ბლოკის ჯყოგა (300 მმ.)
- ბეტონის ბლოკის ჯყოგა (200 მმ.)
- ბეტონის ბლოკის ჯყოგა (100 მმ.)
- გაჯლიერებული ბეტონის კოლონა
- ±0 ნიშნული
- 512,00 აბსოლიტური ნიშნული
- ა/დ ღერძის ხაზი

| | | | |
|---|---|---|---|
| დირექტორი | | | |
| პრ. ავტორი | | | |
| შესრულა | | | |
| ფურც. | ფურც. | ფორმატი | მასშტაბი | თარიღი |
| | | A3 | | 27.05.15 |

პროექტის შეთანხმება მშენებლობის ნებართვება

შპს არქიბრამ

ARCHIGRAM




# კარ-ფანჯრის სპეციფიკაცია

## ფ N 81

# არქიტექტურული პროექტი

V AF არქ. ფასადები

კარები
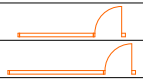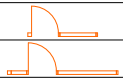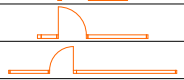
| დასახელება | რაოდენობა | პარამეტრები | ფართობი | 2D | 3D |
|---|---|---|---|---|---|
| - 528 | | | | | |
| | 2 | 6,000×2,700 | 105.4 |  |  |
| | 14 | 1,400×2,850 | 161.0 |  |  |
| | 14 | 2,650×2,850 | 274.4 |  |  |
| | 14 | 2,850×2,850 | 291.2 |  |  |
| | 14 | 2,870×2,850 | 298.2 |  |  |
| | 14 | 3,150×2,850 | 317.8 |  |  |
| | 14 | 3,450×2,850 | 343.0 |  |  |
| | 14 | 4,100×2,850 | 400.4 |  |  |
| | 100 | | 2,191.4 m² | | |
| - 529 | | | | | |
| | 1 | 2,090×2,850 | 15.8 |  |  |
| | 1 | 2,240×2,850 | 16.7 |  |  |
| | 1 | 3,550×3,000 | 28.1 |  |  |
| | 1 | 6,370×2,850 | 44.0 |  |  |
| | 4 | 1,200×2,100 | 28.0 |  |  |
| | 4 | 1,350×2,100 | 32.0 |  |  |
| | 4 | 2,520×2,750 | 71.6 |  |  |
| | 4 | 3,720×2,750 | 102.8 |  |  |
| | 4 | 6,370×2,750 | 170.4 |  |  |
| | 5 | 2,500×2,100 | 67.0 |  |  |
| | 14 | 2,150×2,850 | 226.8 |  |  |
| | 14 | 2,250×2,850 | 235.2 |  |  |
| | 14 | 2,300×2,850 | 239.4 |  |  |
| | 14 | 2,600×2,850 | 264.6 |  |  |
| | 14 | 2,650×2,850 | 268.8 |  |  |
| | 14 | 2,900×2,850 | 291.2 |  |  |
| | 14 | 3,150×2,850 | 312.2 |  |  |
| | 14 | 3,400×2,850 | 350.0 |  |  |
| | 14 | 8,300×2,850 | 778.4 |  |  |
| | 15 | 2,350×2,100 | 190.5 |  |  |
| | 15 | 6,470×2,850 | 669.0 |  |  |
| | 16 | 1,000×2,100 | 97.6 |  |  |
| | 16 | 1,500×2,100 | 139.2 |  |  |
| | 16 | 2,520×2,850 | 294.4 |  |  |
| | 16 | 3,720×2,850 | 425.6 |  |  |
| | 42 | 2,550×2,850 | 781.2 |  |  |
| | 291 | | 6,140.5 m² | | |
| - 530 | | | | | |
| | 1 | 5,000×2,900 | 35.7 |  |  |
| | 1 | 5,050×3,000 | 38.2 |  |  |
| | 4 | 3,850×2,750 | 104.8 |  |  |
| | 14 | 5,050×2,850 | 492.8 |  |  |
| | 16 | 3,850×2,850 | 432.0 |  |  |
| | 36 | | 1,103.5 m² | | |
| - 536 | | | | | |
| | 14 | 2,800×2,700 | 273.0 |  |  |
| | 14 | | 273.0 m² | | |
| - 538 | | | | | |
| | 1 | 2,800×2,700 | 19.5 |  |  |
| | 15 | 3,100×2,700 | 318.0 |  |  |
| | 16 | | 337.5 m² | | |
| ბინა | | | | | |
| | 121 | 1,000×2,200 | 738.1 |  |  |
| | 121 | | 738.1 m² | | |
| გასასვლელი | | | | | |
| | 1 | 900×2,200 | 5.6 |  |  |
| | 3 | 1,500×3,000 | 44.4 |  |  |
| | 4 | | 50.0 m² | | |
| კაცები | | | | | |
| | 1 | 900×2,200 | 5.6 |  |  |
| | 1 | | 5.6 m² | | |
| კიბე | | | | | |

კარები

| დასახელება | რაოდენობა | პარამეტრები | ფართობი | 2D | 3D |
|---|---|---|---|---|---|
| | 2 | 1,500×2,400 | 26.2 |  |  |
| | 20 | 1,000×2,400 | 132.0 |  |  |
| | 26 | 900×2,200 | 145.6 |  |  |
| | 49 | 1,000×2,200 | 298.9 |  |  |
| | 85 | 900×2,400 | 518.5 |  |  |
| | 182 | | 1,121.2 m² | | |
| ოფისი | | | | | |
| | 36 | 1,000×2,200 | 219.6 |  |  |
| | 36 | | 219.6 m² | | |
| სათავსი | | | | | |
| | 4 | 900×2,200 | 22.4 |  |  |
| | 7 | 800×2,200 | 36.4 |  |  |
| | 13 | 800×2,400 | 72.8 |  |  |
| | 24 | | 131.6 m² | | |
| საშხაპე | | | | | |
| | 2 | 900×2,200 | 11.2 |  |  |
| | 2 | | 11.2 m² | | |
| საძილე | | | | | |
| | 1 | 1,200×2,100 | 0.0 | |  |
| | 1 | 1,200×2,200 | 0.0 | |  |
| | 164 | 900×2,200 | 918.4 |  |  |
| | 166 | | 918.4 m² | | |
| სთავსი | | | | | |
| | 1 | 1,000×2,200 | 6.1 |  |  |
| | 2 | 900×2,200 | 11.2 |  |  |
| | 4 | 3,700×2,400 | 0.0 | |  |
| | 7 | | 17.3 m² | | |
| ტუალეტი | | | | | |
| | 3 | 1,000×2,200 | 18.3 |  |  |
| | 8 | 900×2,200 | 44.8 |  |  |
| | 202 | 800×2,200 | 1,050.4 |  |  |
| | 213 | | 1,113.5 m² | | |
| ფას. 7-5 | | | | | |
| | 5 | 1,050×2,600 | 37.0 |  |  |
| | 14 | 1,010×2,850 | 109.2 |  |  |
| | 19 | | 146.2 m² | | |
| ქალები | | | | | |
| | 1 | 900×2,200 | 5.6 |  |  |
| | 1 | | 5.6 m² | | |
| ხმც | | | | | |
| | 1 | 1,000×2,200 | 6.1 |  |  |
| | 1 | | 6.1 m² | | |
| | 1234 | | 14,530.3 m² | | |

M 1:1.2

გაალიერებული ბეტონის კედელი
ბეტონის ბლოკის წყობა (300 მმ.)
ბეტონის ბლოკის წყობა (200 მმ.)
ბეტონის ბლოკის წყობა (100 მმ.)
გაალიერებული ბეტონის კოლონა

ღიობი ფილაში
±0 ნიშნული
512,00 აბსოლიტური ნიშნული
ჭ/დ ღერძის ხაზი

| | |
|---|---|
| დირექტორი | ზ.ცაცუბიძე |
| პრ. ავტორი | გ. გურგენიძე |
| შემსრულებელი | |

| ფურც. | ფურც. | ფორმატი | მასშტაბი | ორიენტი |
|---|---|---|---|---|
| | | A3 | | 270125 |

სტადია

პროექტის მქონე/ხელმძღვანელი
მშენებლობის ხელმძღვანელი

შპს არქიგრამ

ARCHIGRAM

ფ N 82


# მასალათა სპეციფიკაცია

## არქიტექტურული პროექტი

V AF არქ. ფასადები

მოსაპირკეთებელი მასალათა სპეციფიკაცია

| დასახელება | კომპონენტი | მასალა | მოცულობ... | ფართობი | ფასადის კომპონენტი | მასალა |
|---|---|---|---|---|---|---|
| --- | | | | | | |
| | | Cut Stone 329959202 | 0.0 | 62.4 | GENERAL | --- |
| | | Empty Fill 329239252 | 0.0 | 46.4 | GENERAL | --- |
| | | Fire Proofing 3874889447 | 29.2 | 47.1 | Surf-Poured Concrete | Stn-Мрамор белый |
| | | Foreground 273285170 | 0.0 | 8.0 | Paint-15 | Stn-Мрамор белый |
| | | Masonry Block 333960364 | 0.0 | 382.2 | GENERAL | --- |
| | | Masonry Block 38920776... | 18.4 | 133.4 | Stn-BUNEBRIVI SAFEXU... | Ceiling-Tile 30x30 |
| | | Masonry Block 38920776... | 0.8 | 8.0 | Stn-BUNEBRIVI SAFEXU... | Stn-BUNEBRIVI SAFEXU... |
| | EF-03 | Concrete Block - Filler | 9.0 | 115.2 | Concrete - 10 | ბეტონი 001 |
| | EF-03 | Concrete Block - Filler | 12.1 | 9.5 | Concrete - 10 | Stn-Мрамор белый |
| | EF-03 | Concrete Block - Filler | 22.8 | 77.4 | Concrete - 10 | ანტრაციტი RAL 7016 |
| | IN-07 | Membrane - Rainproof | 11.3 | 58.0 | Paint - Dark Gray | Wd-Walnut IIIIII |
| | ST-05 | 1 BETONI copy | 447.9 | 2,855.8 | Concrete - 04 | --- |
| | ST-05 | 1 BETONI copy | 6.9 | 49.8 | Concrete - 04 | ანტრაციტი RAL 7016 |
| | | | 558.4 m³ | 3,853.2 m² | | |
| 001 გზა 6 მ. | | | | | | |
| | | 001 არეალი | 3.9 | 1.4 | GENERAL | Stn-Мрамор белый |
| | | 001 სერვიტუტი | 3.1 | 1.4 | GENERAL | Stn-Мрамор белый |
| | | | 7.0 m³ | 2.8 m² | | |
| 100 2 საათი | | | | | | |
| | 1 ბეტონი | ბლოკი 000 | 515.0 | 16,525.8 | Surf-Poured Concrete | Stone - Sandstone 01 |
| | 1 ნალესი | გაჯი | 128.5 | 16,525.8 | Stone - Sandstone 01 | Stone - Sandstone 01 |
| | | | 643.5 m³ | 33,051.6 m² | | |
| 100 ფასადის ტიხარი | | | | | | |
| | 1 ბეტონი | ბლოკი | 44.9 | 1,234.0 | Surf-Poured Concrete | ფასადი თეთრი |
| | 1 ბეტონი | ბლოკი | 16.4 | 440.0 | Surf-Poured Concrete | ბეტონი 001 |
| | 1 ნალესი | ქვიშაცემენტი ინტერიე... | 5.3 | 617.0 | ფასადი თეთრი | ფასადი თეთრი |
| | 1 ნალესი | ქვიშაცემენტი ინტერიე... | 2.0 | 220.0 | ფასადი თეთრი | ბეტონი 001 |
| | 1 ნალესი | ქვიშაცემენტი ფასადი ... | 6.0 | 617.0 | ფასადი თეთრი | ფასადი თეთრი |
| | 1 ნალესი | ქვიშაცემენტი ფასადი ... | 2.0 | 220.0 | ფასადი თეთრი | ბეტონი 001 |
| | | | 76.6 m³ | 3,348.0 m² | | |
| 200 ფასადის ტიხარი | | | | | | |
| | 1 ბეტონი | ბლოკი | 30.6 | 350.4 | Surf-Poured Concrete | ბეტონი 001 |
| | 1 ბეტონი | ბლოკი | 145.1 | 1,912.4 | Surf-Poured Concrete | ფასადი თეთრი |
| | 1 ბეტონი | ბლოკი | 14.0 | 158.6 | Surf-Poured Concrete | ფასადი რუხი |
| | 1 ნალესი | ქვიშაცემენტი ინტერიე... | 1.7 | 175.2 | ფასადი თეთრი | ბეტონი 001 |
| | 1 ნალესი | ქვიშაცემენტი ინტერიე... | 7.2 | 956.2 | ფასადი თეთრი | ფასადი თეთრი |
| | 1 ნალესი | ქვიშაცემენტი ინტერიე... | 0.9 | 79.3 | ფასადი თეთრი | ფასადი რუხი |
| | 1 ნალესი | ქვიშაცემენტი ფასადი ... | 1.7 | 175.2 | ფასადი თეთრი | ბეტონი 001 |
| | 1 ნალესი | ქვიშაცემენტი ფასადი ... | 7.9 | 956.2 | ფასადი თეთრი | ფასადი თეთრი |
| | 1 ნალესი | ქვიშაცემენტი ფასადი ... | 0.9 | 79.3 | ფასადი თეთრი | ფასადი რუხი |
| | | | 210.0 m³ | 4,842.8 m² | | |
| 200 2 საათი ინტერიერის | | | | | | |
| | 1 ბეტონი | ბლოკი 000 | 890.5 | 18,476.6 | Surf-Poured Concrete | ფასადი თეთრი |
| | 1 ბეტონი | ბლოკი 000 | 7.8 | 137.2 | Surf-Poured Concrete | ბეტონი 001 |
| | 1 ბეტონი | ბლოკი 000 | 0.6 | 18.4 | Surf-Poured Concrete | ანტრაციტი RAL 7016 |
| | 1 ნალესი | ქვიშაცემენტი ინტერიე... | 618.0 | 18,476.6 | ფასადი თეთრი | ფასადი თეთრი |
| | 1 ნალესი | ქვიშაცემენტი ინტერიე... | 5.0 | 137.2 | ფასადი თეთრი | ბეტონი 001 |
| | 1 ნალესი | ქვიშაცემენტი ინტერიე... | 0.4 | 18.4 | ფასადი თეთრი | ანტრაციტი RAL 7016 |
| | | | 1,522.3 m³ | 37,264.4 m² | | |
| 200 2 საათი ფასადის | | | | | | |
| | 1 ბეტონი | ბლოკი 000 | 100.2 | 3,913.6 | Surf-Poured Concrete | ბეტონი 001 |
| | 1 ბეტონი | ბლოკი 000 | 116.2 | 8,120.6 | Surf-Poured Concrete | ანტრაციტი RAL 7016 |
| | 1 ბეტონი | ბლოკი 000 | 81.9 | 1,523.8 | Surf-Poured Concrete | ფასადი თეთრი |
| | 1 ბეტონი | ბლოკი 000 | 83.8 | 1,928.2 | Surf-Poured Concrete | ფასადი რუხი |
| | 1 ნალესი | ქვიშაცემენტი ინტერიე... | 33.5 | 1,956.8 | ფასადი თეთრი | ბეტონი 001 |
| | 1 ნალესი | ქვიშაცემენტი ინტერიე... | 40.3 | 4,060.3 | ფასადი თეთრი | ანტრაციტი RAL 7016 |
| | 1 ნალესი | ქვიშაცემენტი ინტერიე... | 25.2 | 761.9 | ფასადი თეთრი | ფასადი თეთრი |
| | 1 ნალესი | ქვიშაცემენტი ინტერიე... | 30.9 | 964.1 | ფასადი თეთრი | ფასადი რუხი |
| | 1 ნალესი | ქვიშაცემენტი ფასადი ... | 35.8 | 1,956.8 | ფასადი თეთრი | ბეტონი 001 |
| | 1 ნალესი | ქვიშაცემენტი ფასადი ... | 29.4 | 761.9 | ფასადი თეთრი | ფასადი თეთრი |
| | 1 ნალესი | ქვიშაცემენტი ფასადი ... | 48.6 | 4,060.3 | ფასადი თეთრი | ანტრაციტი RAL 7016 |
| | 1 ნალესი | ქვიშაცემენტი ფასადი ... | 31.9 | 964.1 | ფასადი თეთრი | ფასადი რუხი |
| | | | 657.7 m³ | 30,972.4 m² | | |
| 300 2 ბეტონის | | | | | | |
| | 1 რკინა | ბეტონი დიაფრაგმა 850 | 1,001.1 | 7,863.0 | Metal - Iron (1) | Metal - Iron (1) |
| | 1 რკინა | ბეტონი დიაფრაგმა 850 | 147.0 | 1,129.6 | Metal - Iron (1) | ბეტონი 001 |
| | | | 1,148.1 m³ | 8,992.6 m² | | |
| 300 2 საათი | | | | | | |
| | 1 რკინა | ბეტონი დიაფრაგმა 850 | 107.2 | 792.2 | Metal - Iron (1) | Metal - Iron (1) |
| | | | 107.2 m³ | 792.2 m² | | |
| 400 ბეტონი 2 საათი | | | | | | |
| | 1 ნალესი | ქვიშაცემენტი (4) | 38.4 | 2,715.6 | Stucco - White Fine (4) | Stucco - White Fine (4) |
| | 1 ნალესი | ქვიშაცემენტი (4) | 4.0 | 268.4 | Stucco - White Fine (4) | ფასადი რუხი |

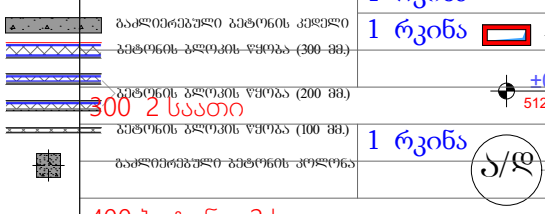


M 1:0.8

ᲫᲡᲮ ᲐᲠᲥᲘᲒᲠᲐᲛ

