
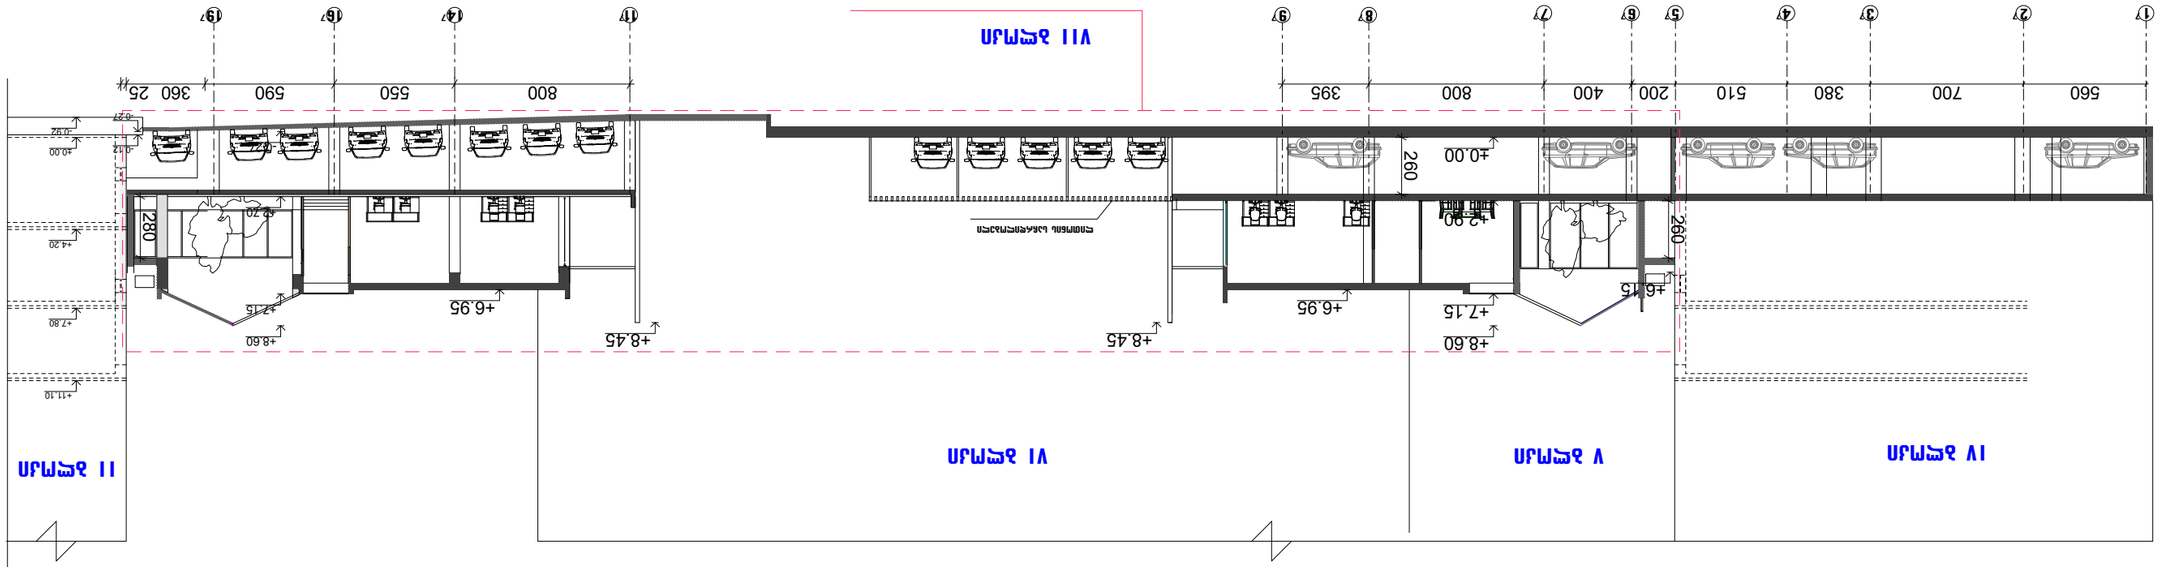
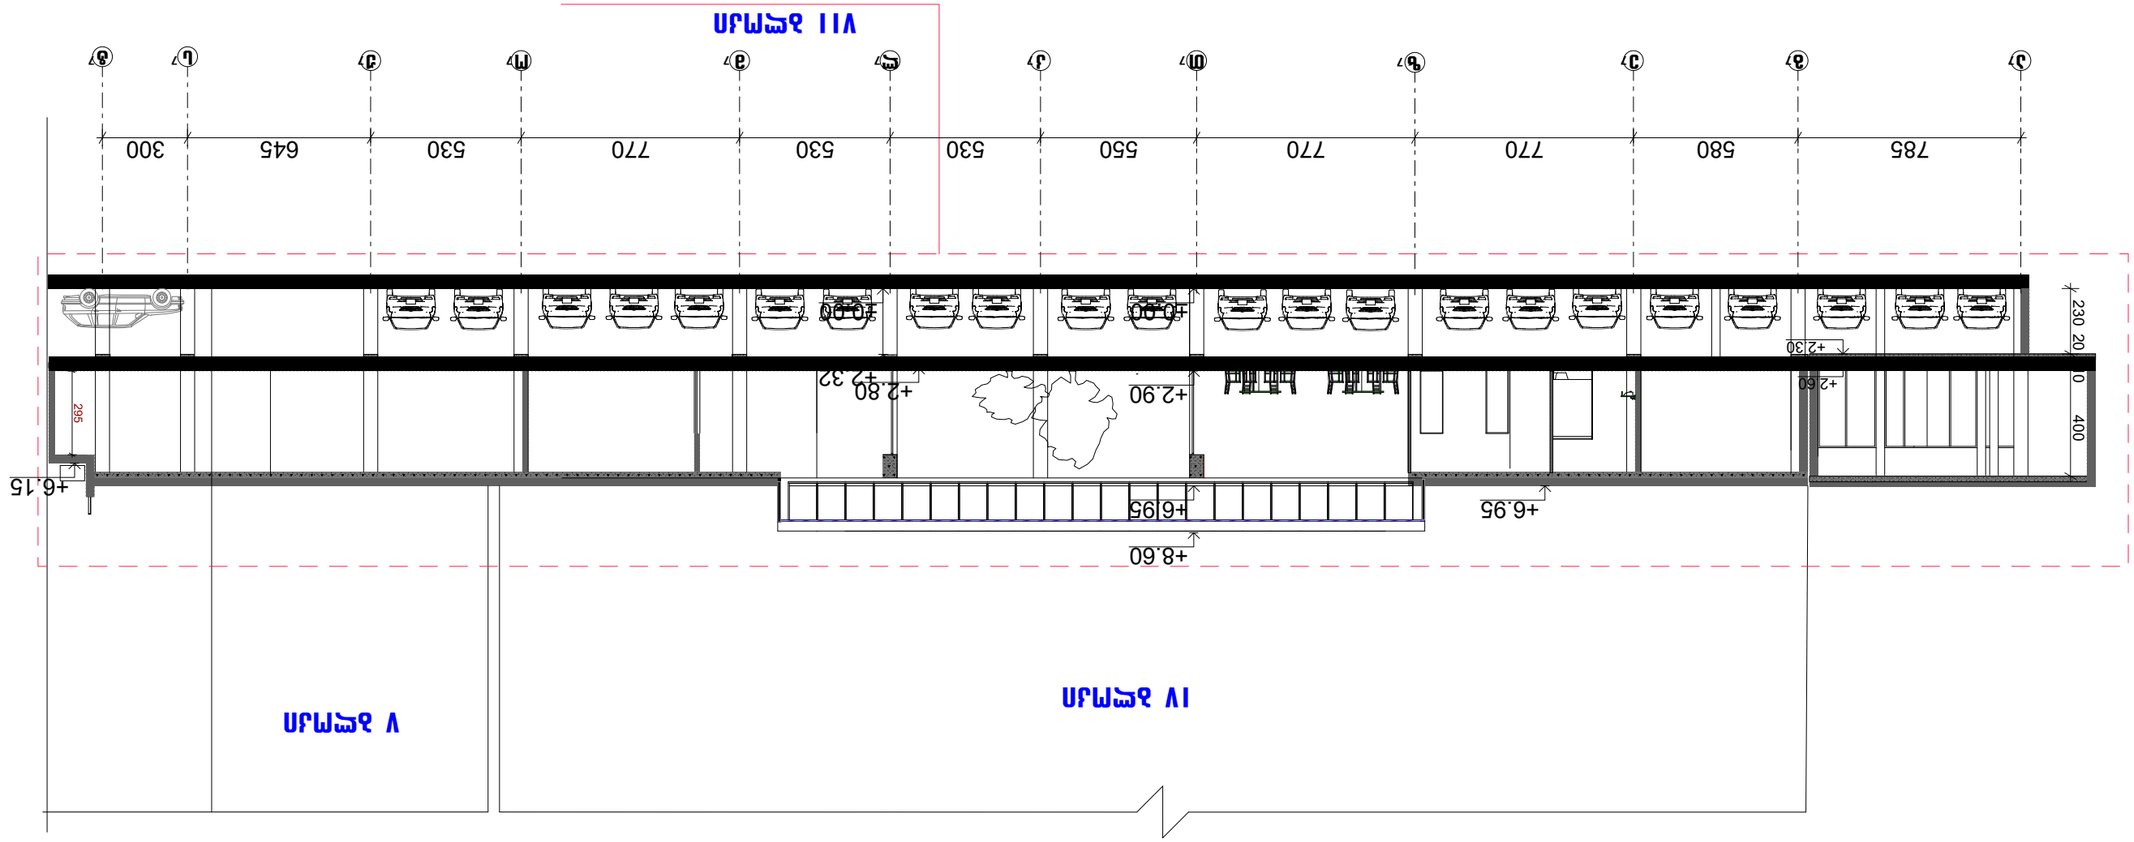


1. ձեռագրային տեքստի մասեր	
2. ինժեներական ցանցեր	
3. նշումներ	
4. ծավալների հաշվարկ	
5. գծագրերի ցանկ	
6. ընդհանուր տվյալներ	
7. գծագրերի ցանկ	
8. նախագծային լուծումների ամփոփ տեղեկագիր	
9. ճարտարապետական լուծումներ	
10. կոնստրուկտիվ լուծումներ	
11. ջեռուցում և օդափոխություն	
12. ջրամատակարարում և կոյուղի	
13. էլեկտրատեխնիկական մասեր	
14. թույլատրելի ծանրաբեռնվածություններ	
15. ինժեներական ցանցերի ելակետային տվյալներ	
16.	
17.	
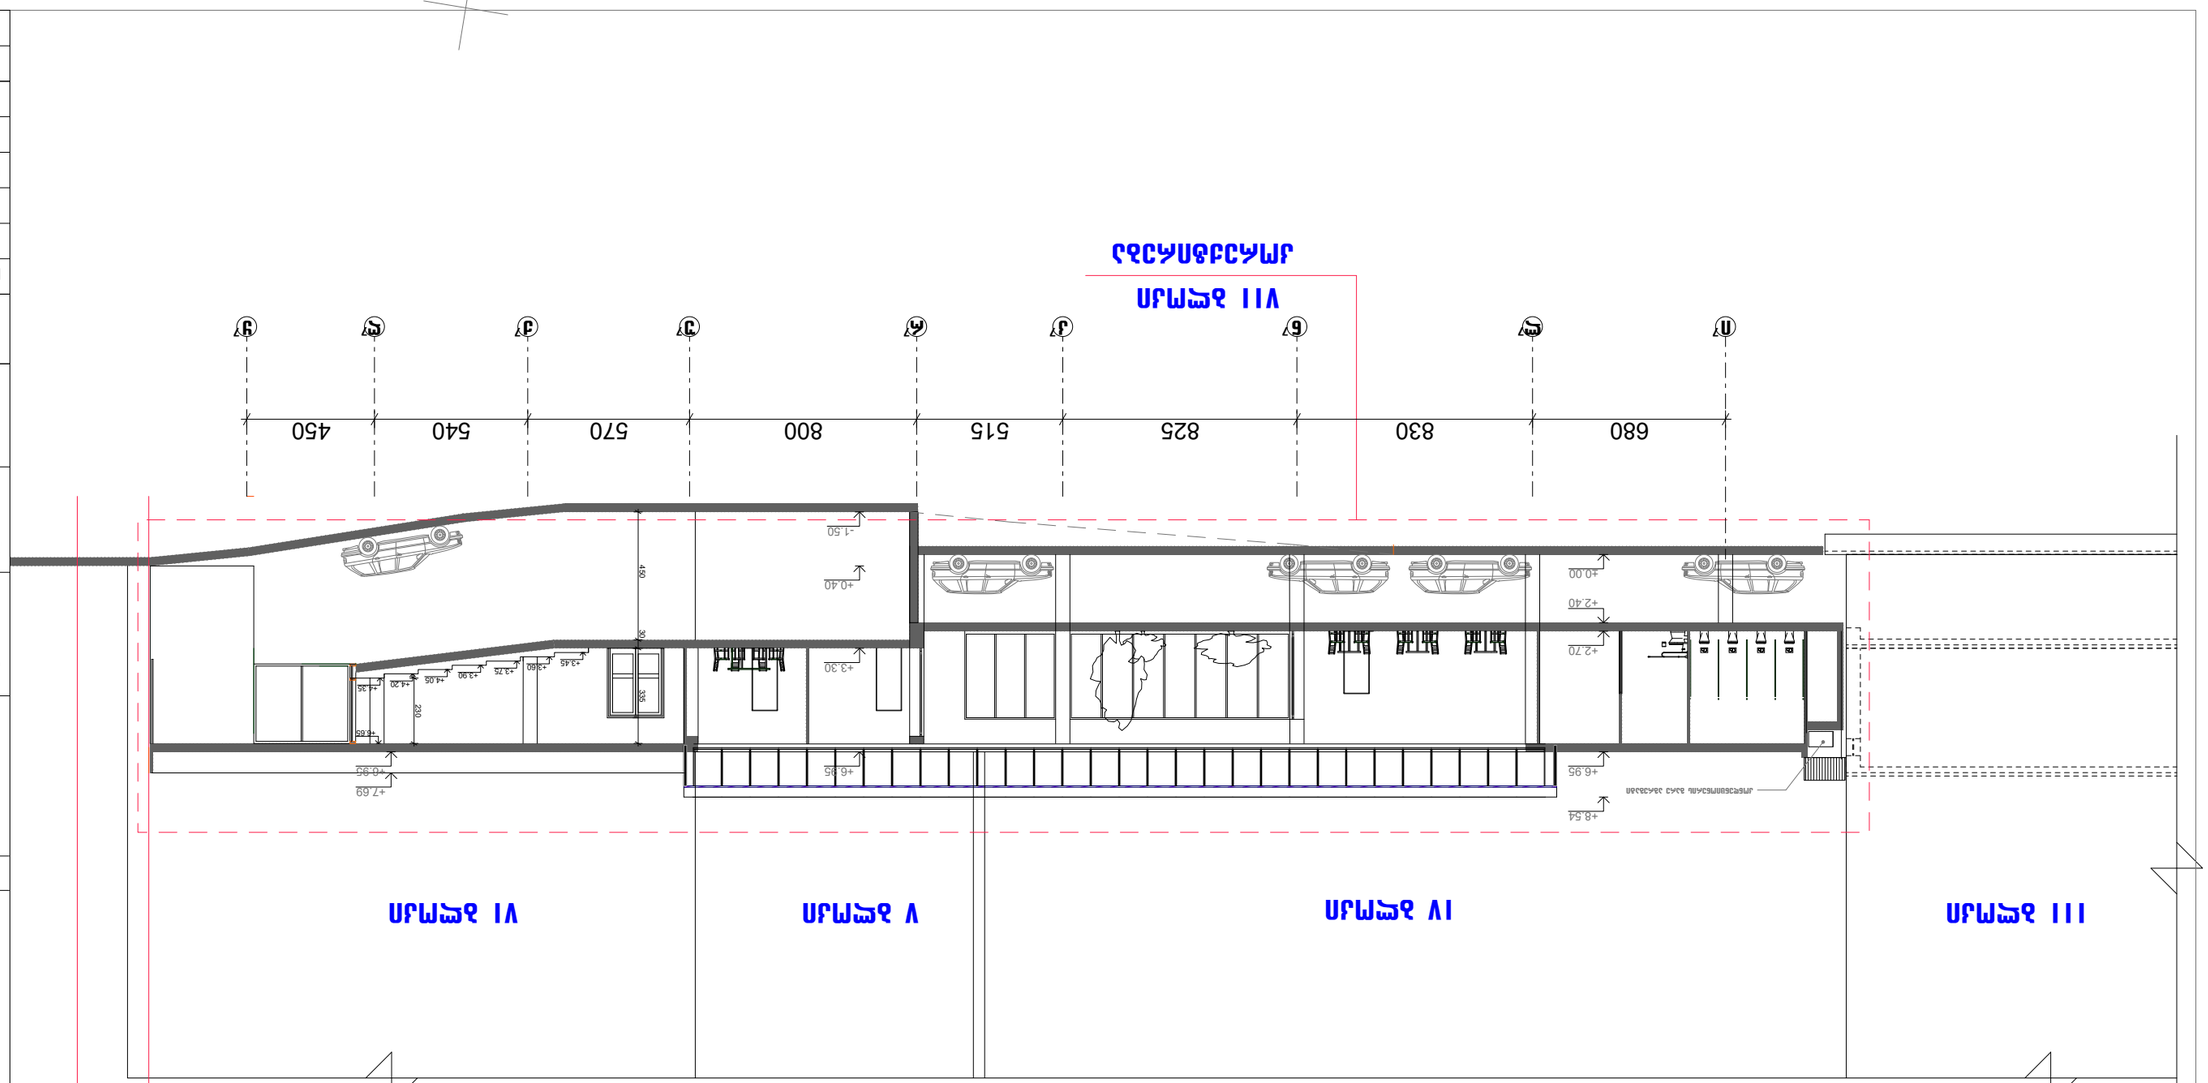

ֆասադ 2-2

ՀՀ. ՀԱՅԱՍՏԱՆԻ ՀԱՆՐԱՊԵՏՈՒԹՅՈՒՆ	
ՀԱՄԱՅՆՔԱՊԵՏԱՐԱՆ ՀԱՍՑԵՆԵՐԻ ՀԱՄԱԼԻՐ	
ՀԱՄԱՅՆՔԱՅԻՆ ՍԵՓԱԿԱՆՈՒԹՅ


ВЕРТИКАЛЬНАЯ ПЛАНИРОВОЧНАЯ ОТМЕТКА ВЫХОДА ИЗ ЗДАНИЯ
+8.54
+6.95
+2.70
+2.40
+0.00
-1.50
-0.40
+6.85
+3.30
+7.69
+6.85
+4.35
+4.20
+4.05
+3.90
+3.75
+3.60
+3.45
490
300
335
200
680
830
825
515
800
570
540
450
1
2
3
4
5
6
7
8
9
ОТМОСТКА
ПЛАНИРОВОЧНАЯ ОТМЕТКА ВЫХОДА ИЗ ЗДАНИЯ