თბილისი 2025

ფორმატი A3

ექსპლიკაცია

პირობითი ნიშნები

0.000

ფარტ. ნიშნული 462.80 m
შეესაბამება აბსოლუტურ

წყალსადინარი მილი

წყლის გადაყვანილა მიმართულება

ფასადი 1-10 და 10-1

მ. 1:200

პროექტის სახელწოდება

სასაწყობე შენობა

ქ. თბილისი,
დიღმის სასწავლო-
საცდელი მეურნეობა,
ს/კ 01.72.14.187.001

დამკვეთი:

მესაკუთრე:

შ.პ.ს. "აზიმუტი"
L.T.D. "azimuti"

საპროექტო ორგანიზაცია

შ.პ.ს. "აზიმუტი"
L.T.D. "azimuti"

მის: თბილისი.
ვაჟა ფშაველას გამზ №70ბ.
ტელ: 2211110
azimuti2012@gmail.com


პრეზიდენტი:
თ. ნიკოლეიშვილი


პროექტის ავტორი

არქიტექტორი:
ლაშა დანელია

არქიტექტორი:
ლ. დანელია

სტადია: არქ. პროექტი

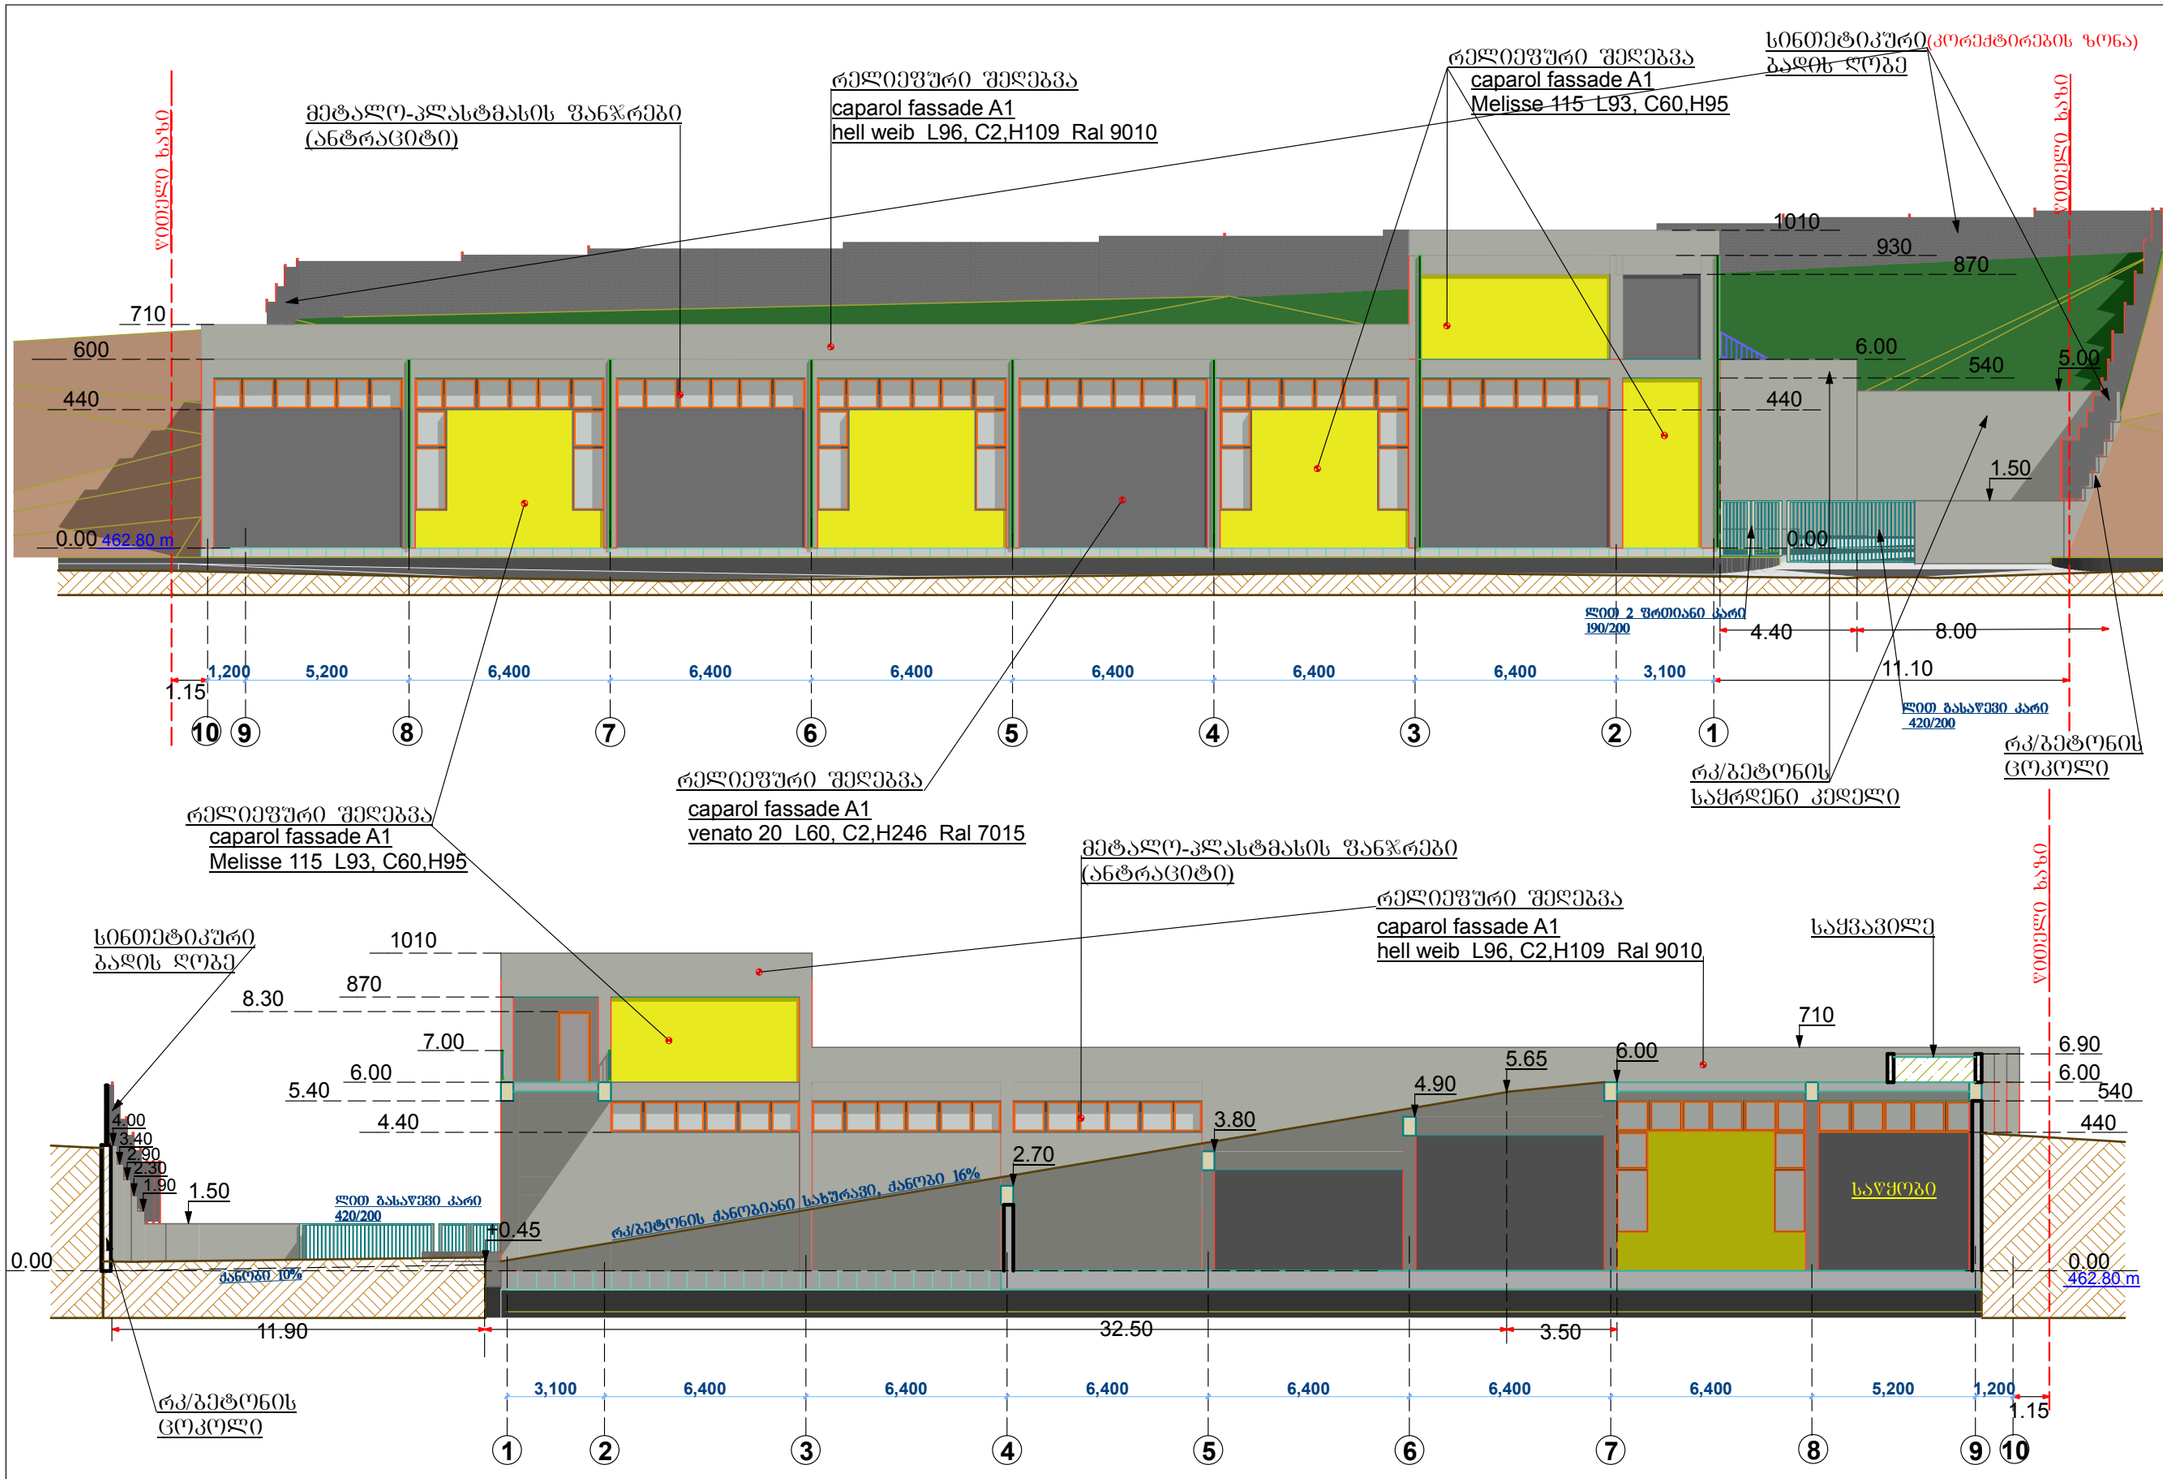

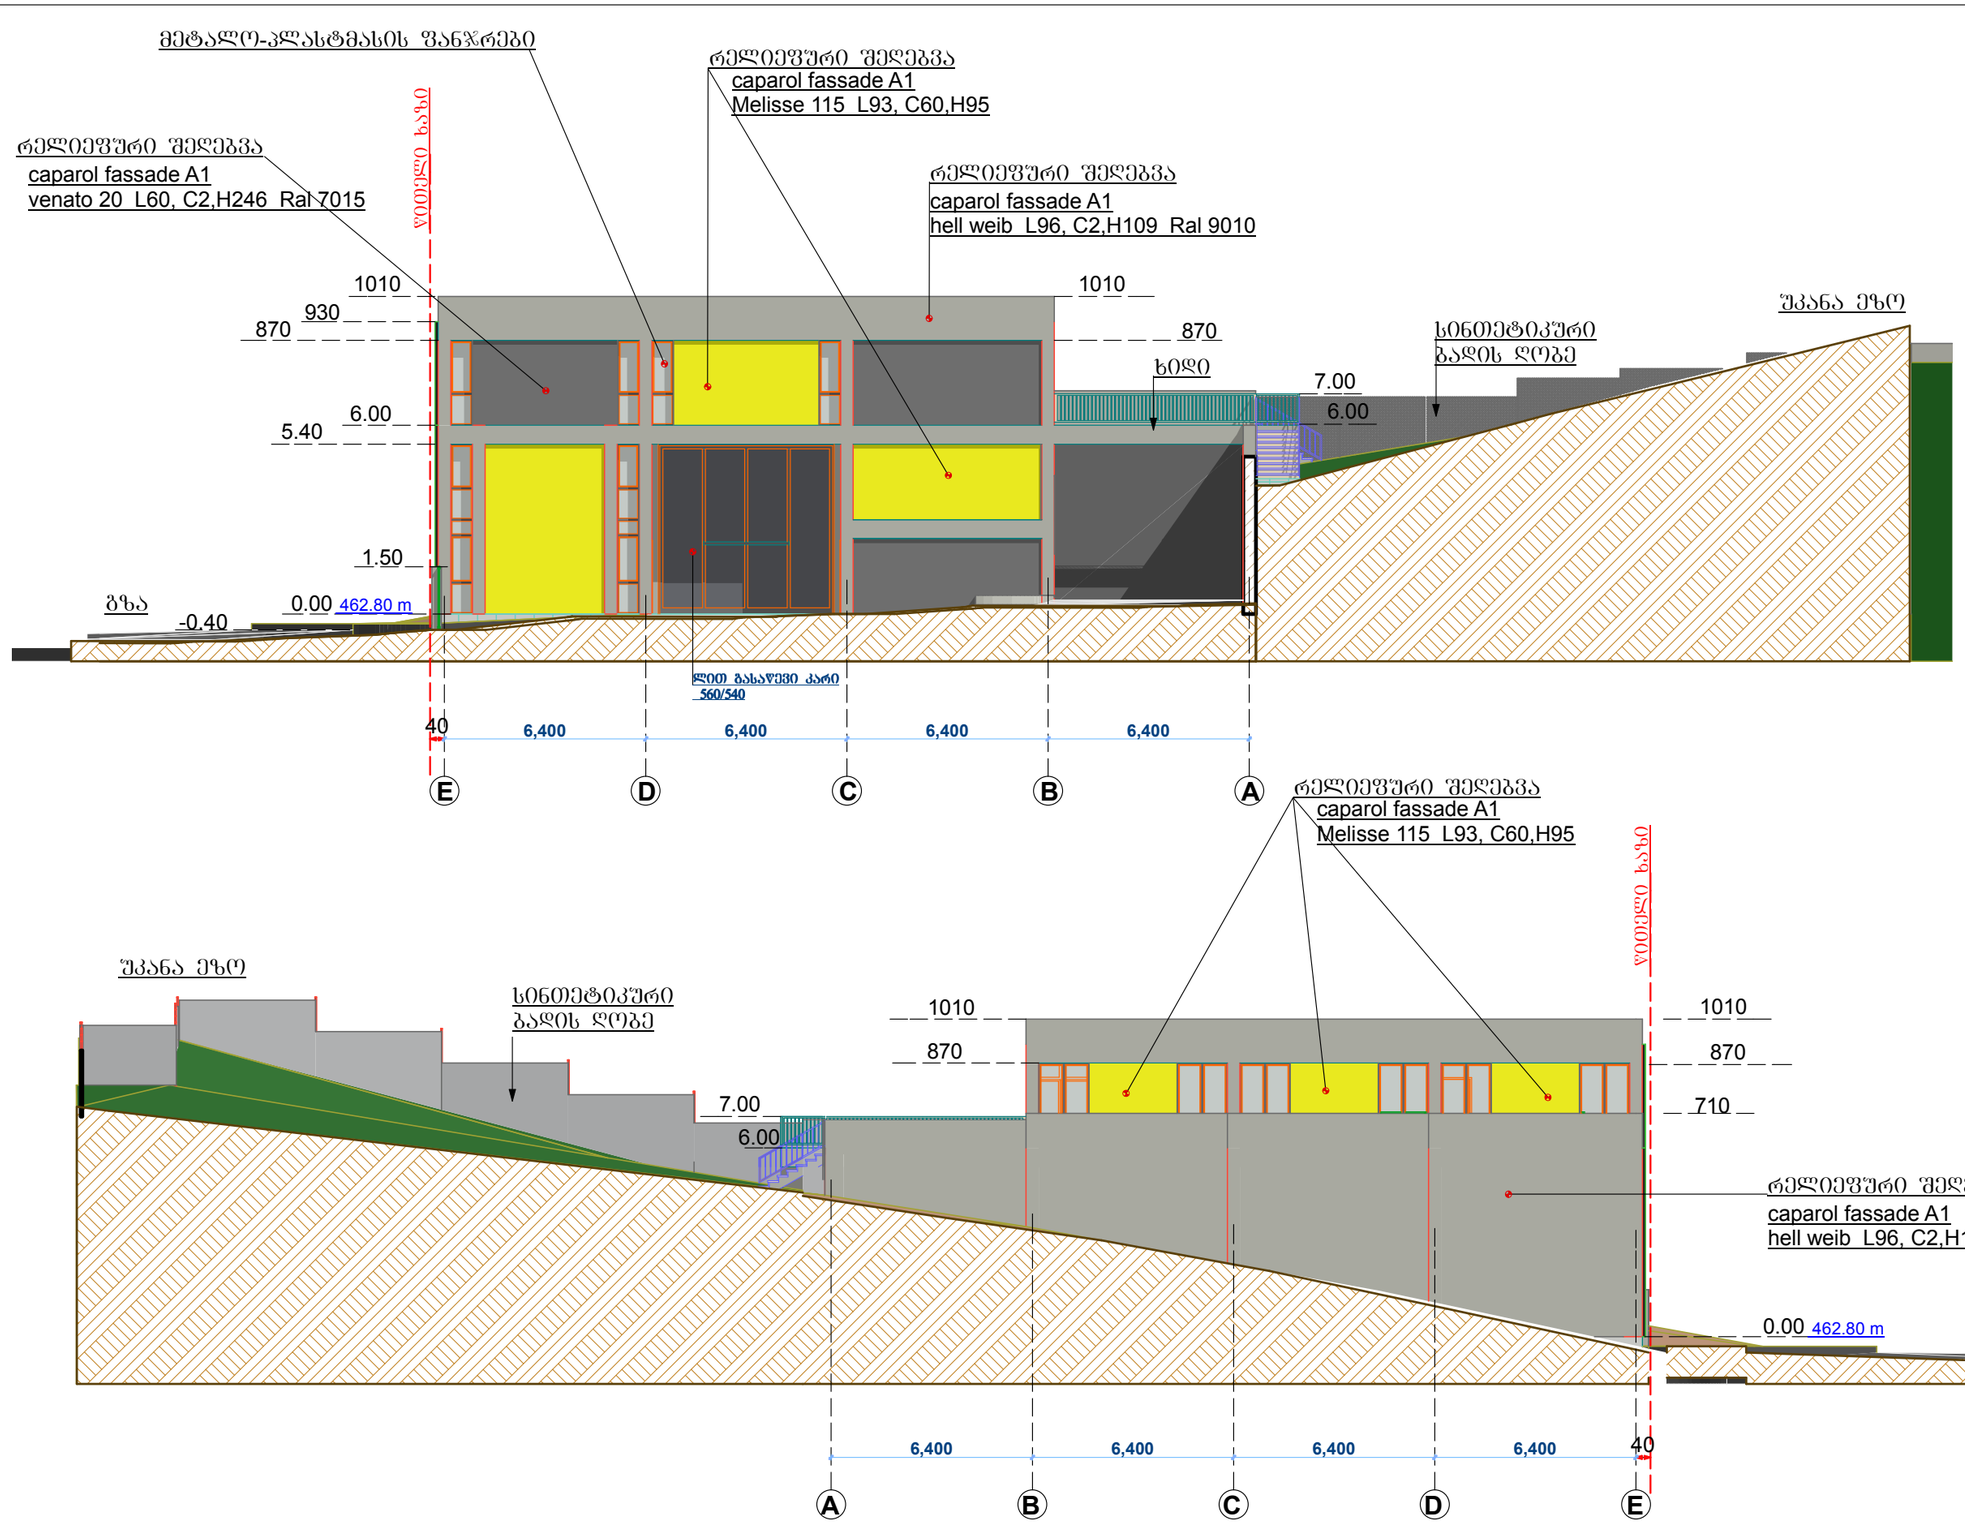

თბილისი 2025

ფორმატი A3

ექსპლიკაცია

პირობითი ნიშნები

0.000 აბრს. ნიშნული 462.80 m
შეესაბამება აბსოლუტურ

წყალსადინარი მილი

წყლის გადაყვანისა მიმართულება

ფასადი A-E და E-A

მ. 1:200

პროექტის სახელწოდება

სასაწყობე შენობა

ქ. თბილისი,
დიღმის სასწავლო-
საცდელი მეურნეობა,
ს/კ 01.72.14.187.001

დამკვეთი:

მესაკუთრე:

შ.პ.ს. "აზიმუტი"
L.T.D. "azimuti"

საპროექტო ორგანიზაცია

შ.პ.ს. "აზიმუტი"
L.T.D. "azimuti"

მის: თბილისი,
ბაქო შარაველას ბამზ №70ბ.
ტელ: 2211110
azimuti2012@gmail.com

პრეზიდენტი:
თ. ნიკოლეიშვილი

პროექტის ავტორი

არქიტექტორი:
ლაშა დანელია


არქიტექტორი:
ლ. დანელია

სტადია: არქ. პროექტი


კარ-ფანჯრის კლასიფიკაცია მ1:100

საწყობის ფანჯრები
სულ 79.2 მ²

10 ცალი სულ 60 მ²
6.0 მ²

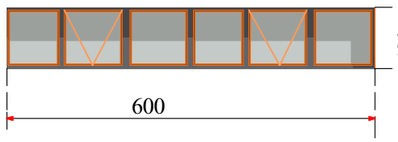

6 ცალი სულ 19.2 მ²
3.2 მ²

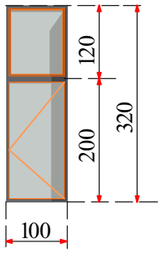


ოფისის კარ/ფანჯრები
7 ცალი სულ 30.2 მ²


ფანჯარა 3 ცალი
4.0 მ²

კარი 2 ცალი
4.0 მ²

კარი 1 ცალი
4.0 მ²

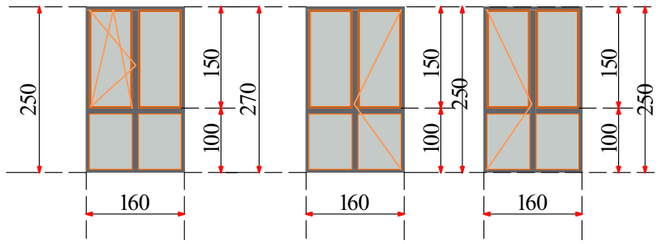


კარი 1 ცალი
6.2 მ²

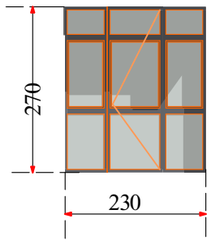

ოფისის და კიბის ფანჯრები
6 ცალი სულ 15.2 მ²


ფანჯარა
2 ცალი
1.9 მ²

ფანჯარა
2 ცალი
1.9 მ²

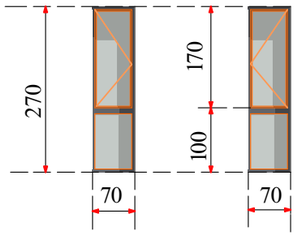


ვიტრაჟი
1 ცალი
3.8 მ²

ფანჯარა
1 ცალი
3.8 მ²

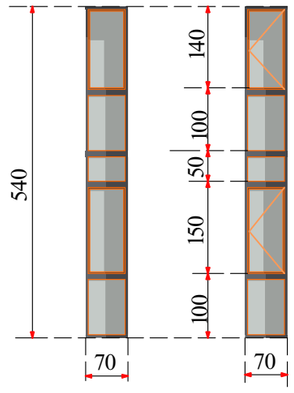


ლიფტის კარი
(სადარბაზო)
2.3 მ²

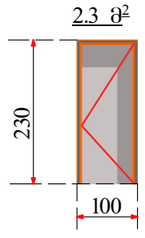

მეტალო-პლასტმასის კარ/ფანჯარა სულ 124.6 მ²

მეტალის გასაწევი, ან დასაკეცი კარი
32.4 მ²

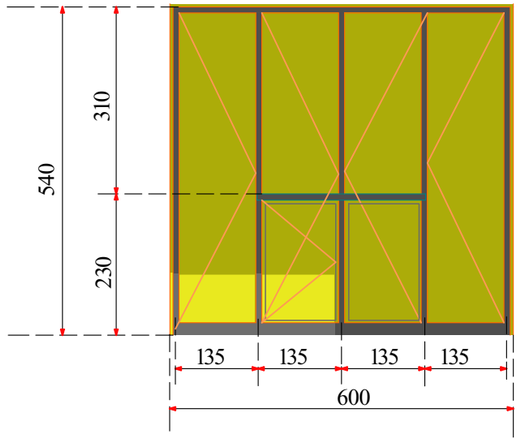

თბილისი 2025

ფორმატი A3

ექსპლიკაცია

0.000
ვერტ. ნიშნული 462.80 m
შეესაბამება აბსოლუტურ

კარ-ფანჯრის
კლასიფიკაცია

მ. 1:100

პროექტის სახელწოდება

სასაწყობე შენობა

ქ. თბილისი,
დიდმის სასწავლო-
საცდელი მეურნეობა,
ს/კ 01.72.14.187.001

დამკვეთი:

მესაკუთრე:
შ.პ.ს. "აზიმუტი"
L.T.D. "azimuti"

საპროექტო ორგანიზაცია

შ.პ.ს. "აზიმუტი"
L.T.D. "azimuti"

მის: თბილისი.
ვაჟა ფშაველას გამზ №70ბ.
ტელ: 2211110
azimuti2012@gmail.com

პრეზიდენტი:
თ. ნიკოლეიშვილი

პროექტის ავტორი

არქიტექტორი:
ლაშა დანელია

არქიტექტორი:
ლ. დანელია

სტადია: არქ. პროექტი